



Raft Foundation – Plan

1:25

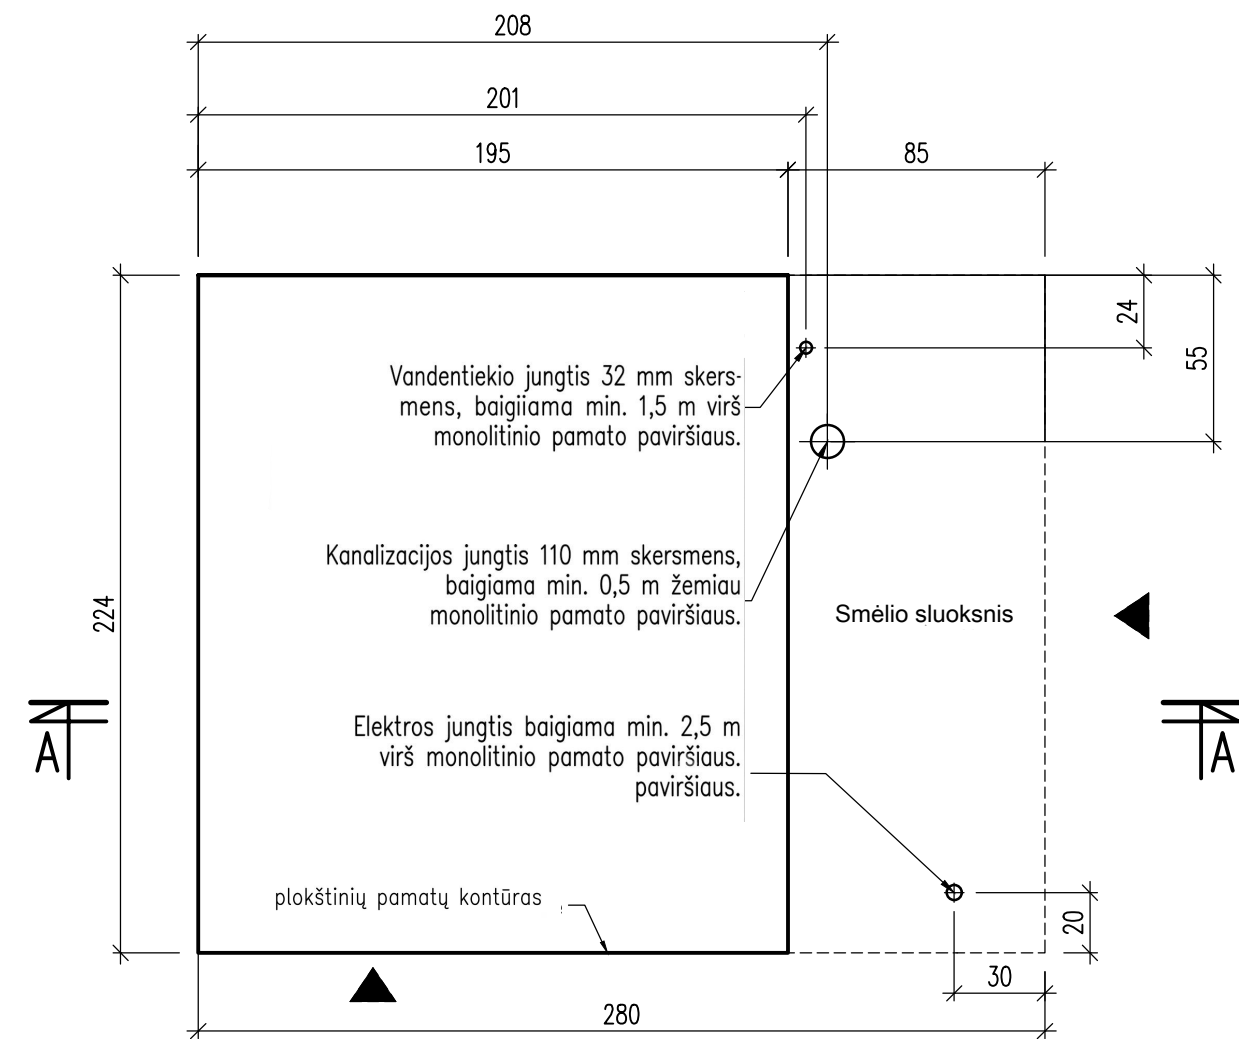

A-A

1:25

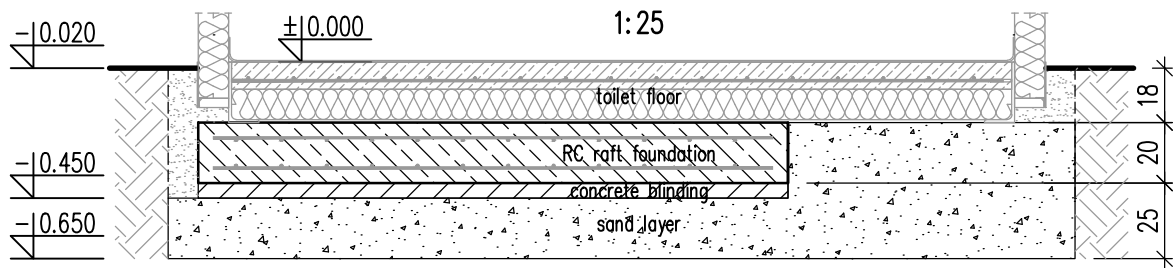

1. Atliekų jungčių vietoje iškasti platesnį tranšėją, kad būtų patogų sumontuoti unitazą,
2. Nustačius unitazo padėtį, tranšėją užpilti nesiplėčiančiu gruntu,
3. Bituminę dangą užtepti ant plokščiųjų pamatų,
4. Plokščiųjų pamatų išdėstymas pagal projektą ir erdvinio planavimo schemą.

Notes:
1. Dimensions in [cm], levels in [m],

	Tresć: PAPILIO UNO X Kelmė – Raft Foundation Plan			
	Data: May 2026	Stadium: PA	Rys: 07/08	Rewizja: -
	Format: A3	Skala: 1:25	Nr proj: -	