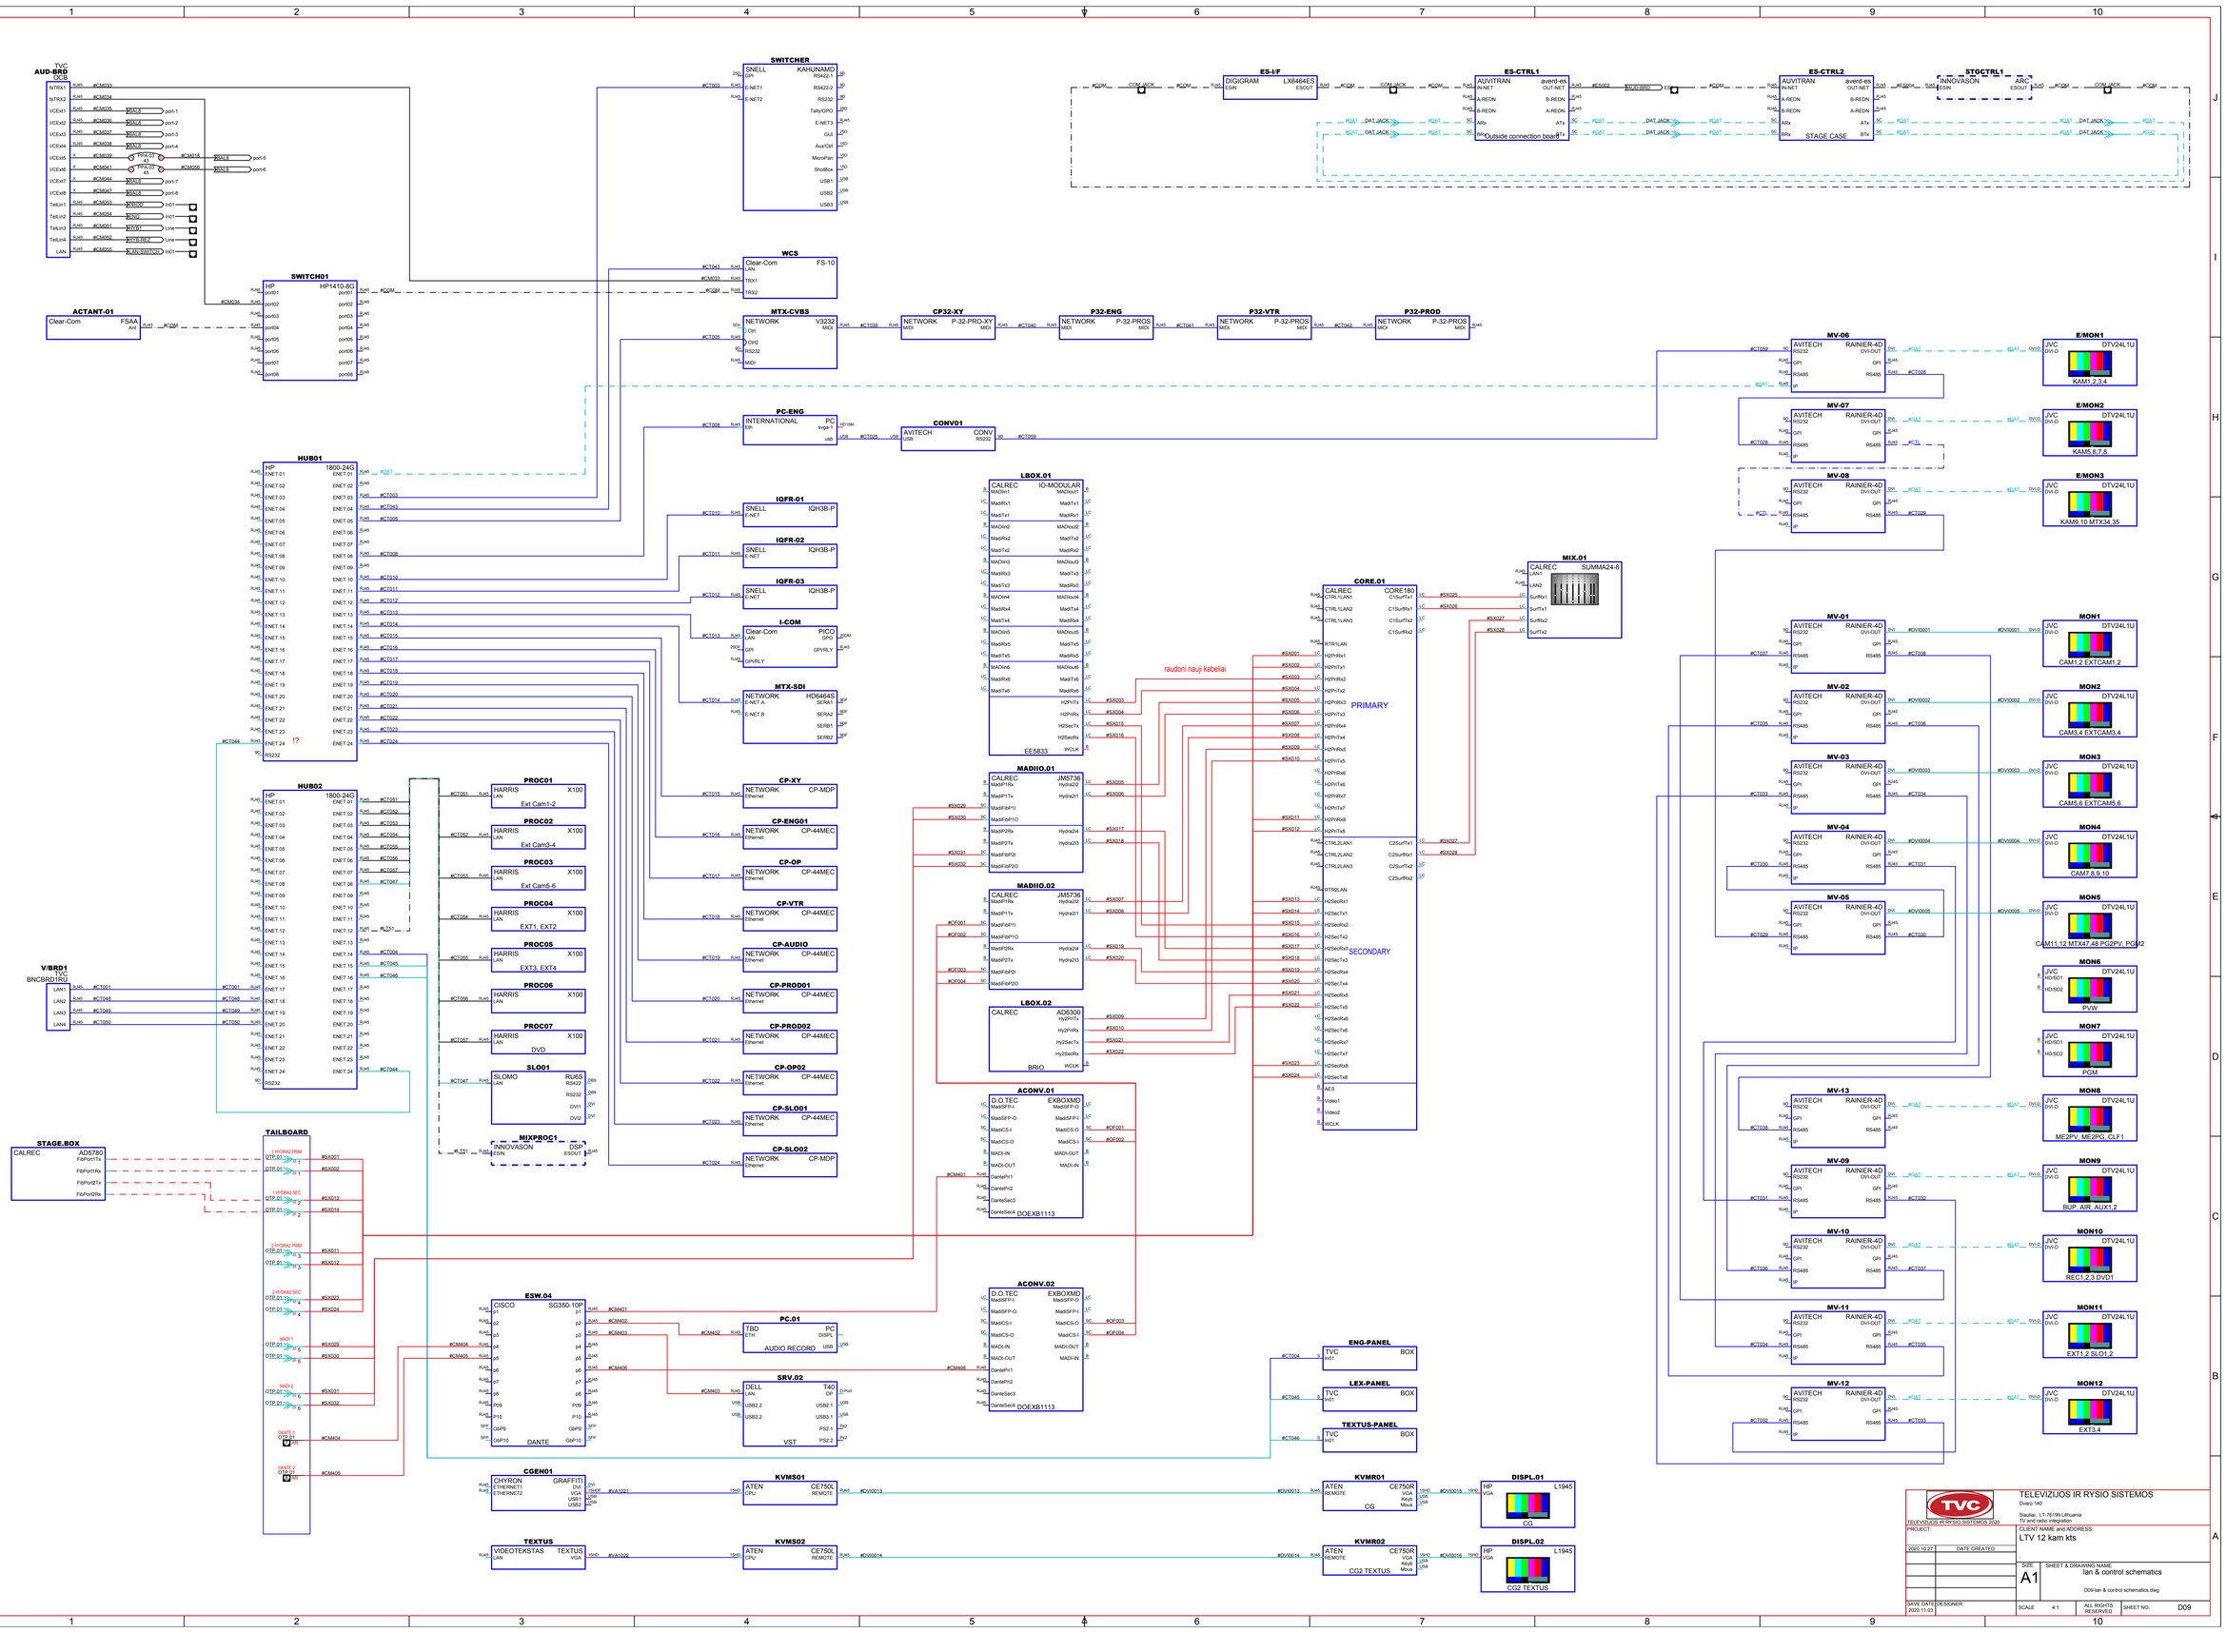
AUD-BRD
TVC
OCB
SWITCHER
SNELL
KAHUNAMD
WCS
Clear-Com
FS-10
SWITCH01
HP
HP1410-8G
ACTANT-01
FSAA
MTX-CVBS
NETWORK
V3232
CP32-XY
P32-PRO-XY
P32-ENG
P32-PROS
P32-VTR
P32-PROD
PC-ENG
INTERNATIONAL
PC
CONV01
AVITECH
CONV
HUB01
1800-24G
HUB02
IQFR-01
IQH3B-P
IQFR-02
IQFR-03
I-COM
Clear-Com
PICO
MTX-SDI
HD64645
CP-XY
CP-MDP
CP-ENG01
CP-44MEC
CP-OP
CP-VTR
CP-AUDIO
CP-PROD01
CP-PROD02
CP-OP02
CP-SLO01
CP-SLO02
PROC01
HARRIS
X100
Ext Cam1-2
PROC02
Ext Cam3-4
PROC03
Ext Cam5-6
PROC04
EXT1, EXT2
PROC05
EXT3, EXT4
PROC06
PROC07
DVD
SLO01
SLOMO
RU9S
MIXPROC1
INNOVASON
DSP
V/BRD1
BNCBRD1RU
STAGE.BOX
CALREC
AD5780
TAILBOARD
ESW.04
CISCO
SG350-10P
DANTE
PC.01
TBD
PC
AUDIO RECORD
SRV.02
DELL
T40
VST
CGEN01
CHYRON
GRAFFITI
TEXTUS
VIDEOTEKSTAS
KVMS01
ATEN
CE750L
KVMS02
LBOX.01
CALREC
IO-MODULAR
EE5833
MADIIO.01
JM5736
Hydra2D
MADIIO.02
LBOX.02
AD6300
BRIO
ACONV.01
D.O.TEC
EXBOXMD
DOEXB1113
ACONV.02
CORE.01
CORE180
PRIMARY
SECONDARY
MIX.01
SUMMA24-8
ENG-PANEL
LEX-PANEL
TEXTUS-PANEL
KVMR01
KVMR02
CG
CG2 TEXTUS
DISPL.01
DISPL.02
L1945
ES-I/F
DIGIGRAM
LX6464ES
ES-CTRL1
AUVITRAN
averd-es
ES-CTRL2
STGCTRL1
INNOVASON
ARC
Outside connection board
STAGE CASE
raudoni nauji kabeliai
MV-06
MV-07
MV-08
MV-01
MV-02
MV-03
MV-04
MV-05
MV-13
MV-09
MV-10
MV-11
MV-12
AVITECH
RAINIER-4D
E/MON1
E/MON2
E/MON3
MON1
MON2
MON3
MON4
MON5
MON6
MON7
MON8
MON9
MON10
MON11
MON12
JVC
DTV24L1U
KAM1,2,3,4
KAM5,6,7,8
KAM9,10 MTX34,35
CAM1,2 EXTCAM1,2
CAM3,4 EXTCAM3,4
CAM5,6 EXTCAM5,6
CAM7,8,9,10
CAM11,12 MTX47,48 PG2PV, PGM2
PVW
PGM
ME2PV, ME2PG, CLF1
BUP, AIR, AUX1,2
REC1,2,3 DVD1
EXT1,2 SLO1,2
EXT3,4
TELEVIZIJOS IR RYSIO SISTEMOS
Dvaro 140
Siauliai, LT-76199 Lithuania
TV and radio integration
TELEVIZIJOS IR RYSIO SISTEMOS 2020
CLIENT NAME and ADDRESS:
LTV 12 kam kts
2020.10.27
DATE CREATED
SIZE
A1
SHEET & DRAWING NAME:
lan & control schematics
D09-lan & control schematics.dwg
SAVE DATE
2020.11.03
DESIGNER:
SCALE
4:1
ALL RIGHTS RESERVED
SHEET NO.
D09