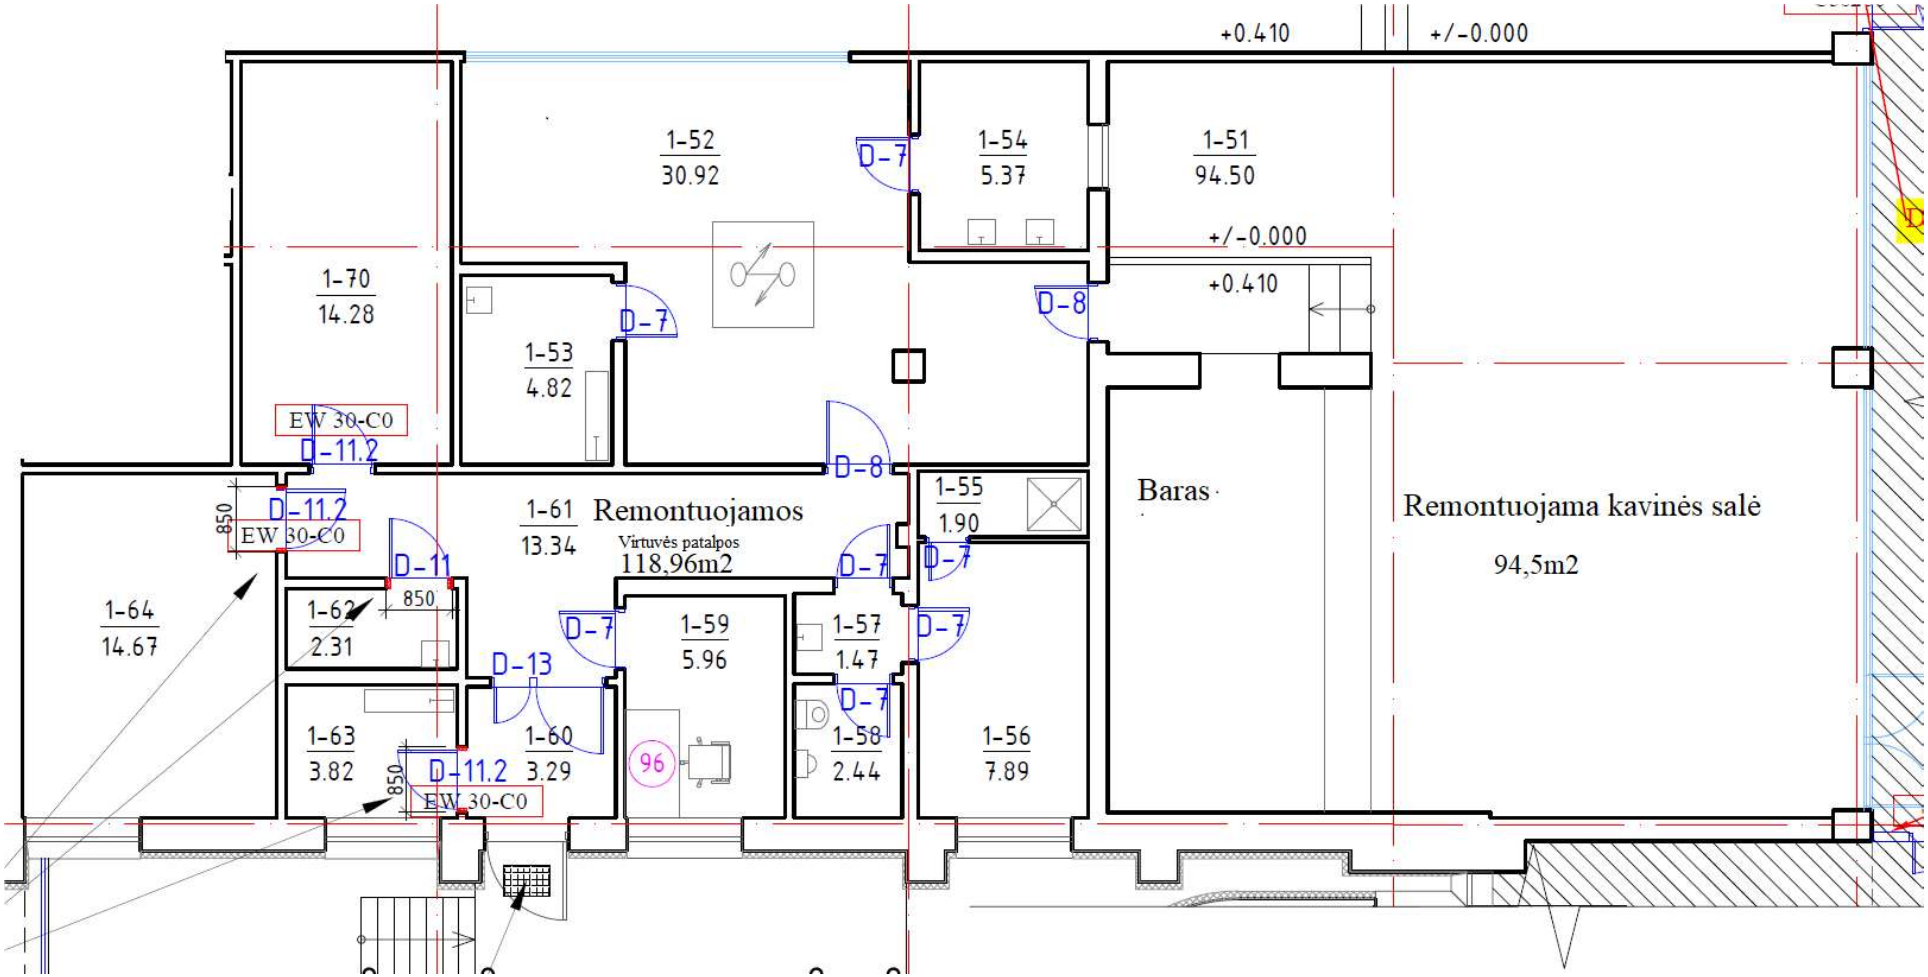
+0.410
+/-0.000
1-52
30.92
1-54
5.37
1-51
94.50
1-70
14.28
1-53
4.82
D-7
D-8
EW 30-C0
D-11.2
850
1-61
13.34
Remontuojamos
Virtuvės patalpos
118,96m2
1-55
1.90
Baras
Remontuojama kavinės salė
94,5m2
D-11
1-64
14.67
1-62
2.31
D-13
1-59
5.96
1-57
1.47
1-63
3.82
1-60
3.29
96
1-58
2.44
1-56
7.89