SUTARTINIAI ŽENKLAI

- Projektuojama AZ OL Riešė - VE3
- Projektuojama AZ OL Neris - VE3
- Esama AZ
- Projektuojama OL Riešė - VE3
- Projektuojama OL Neris - VE3

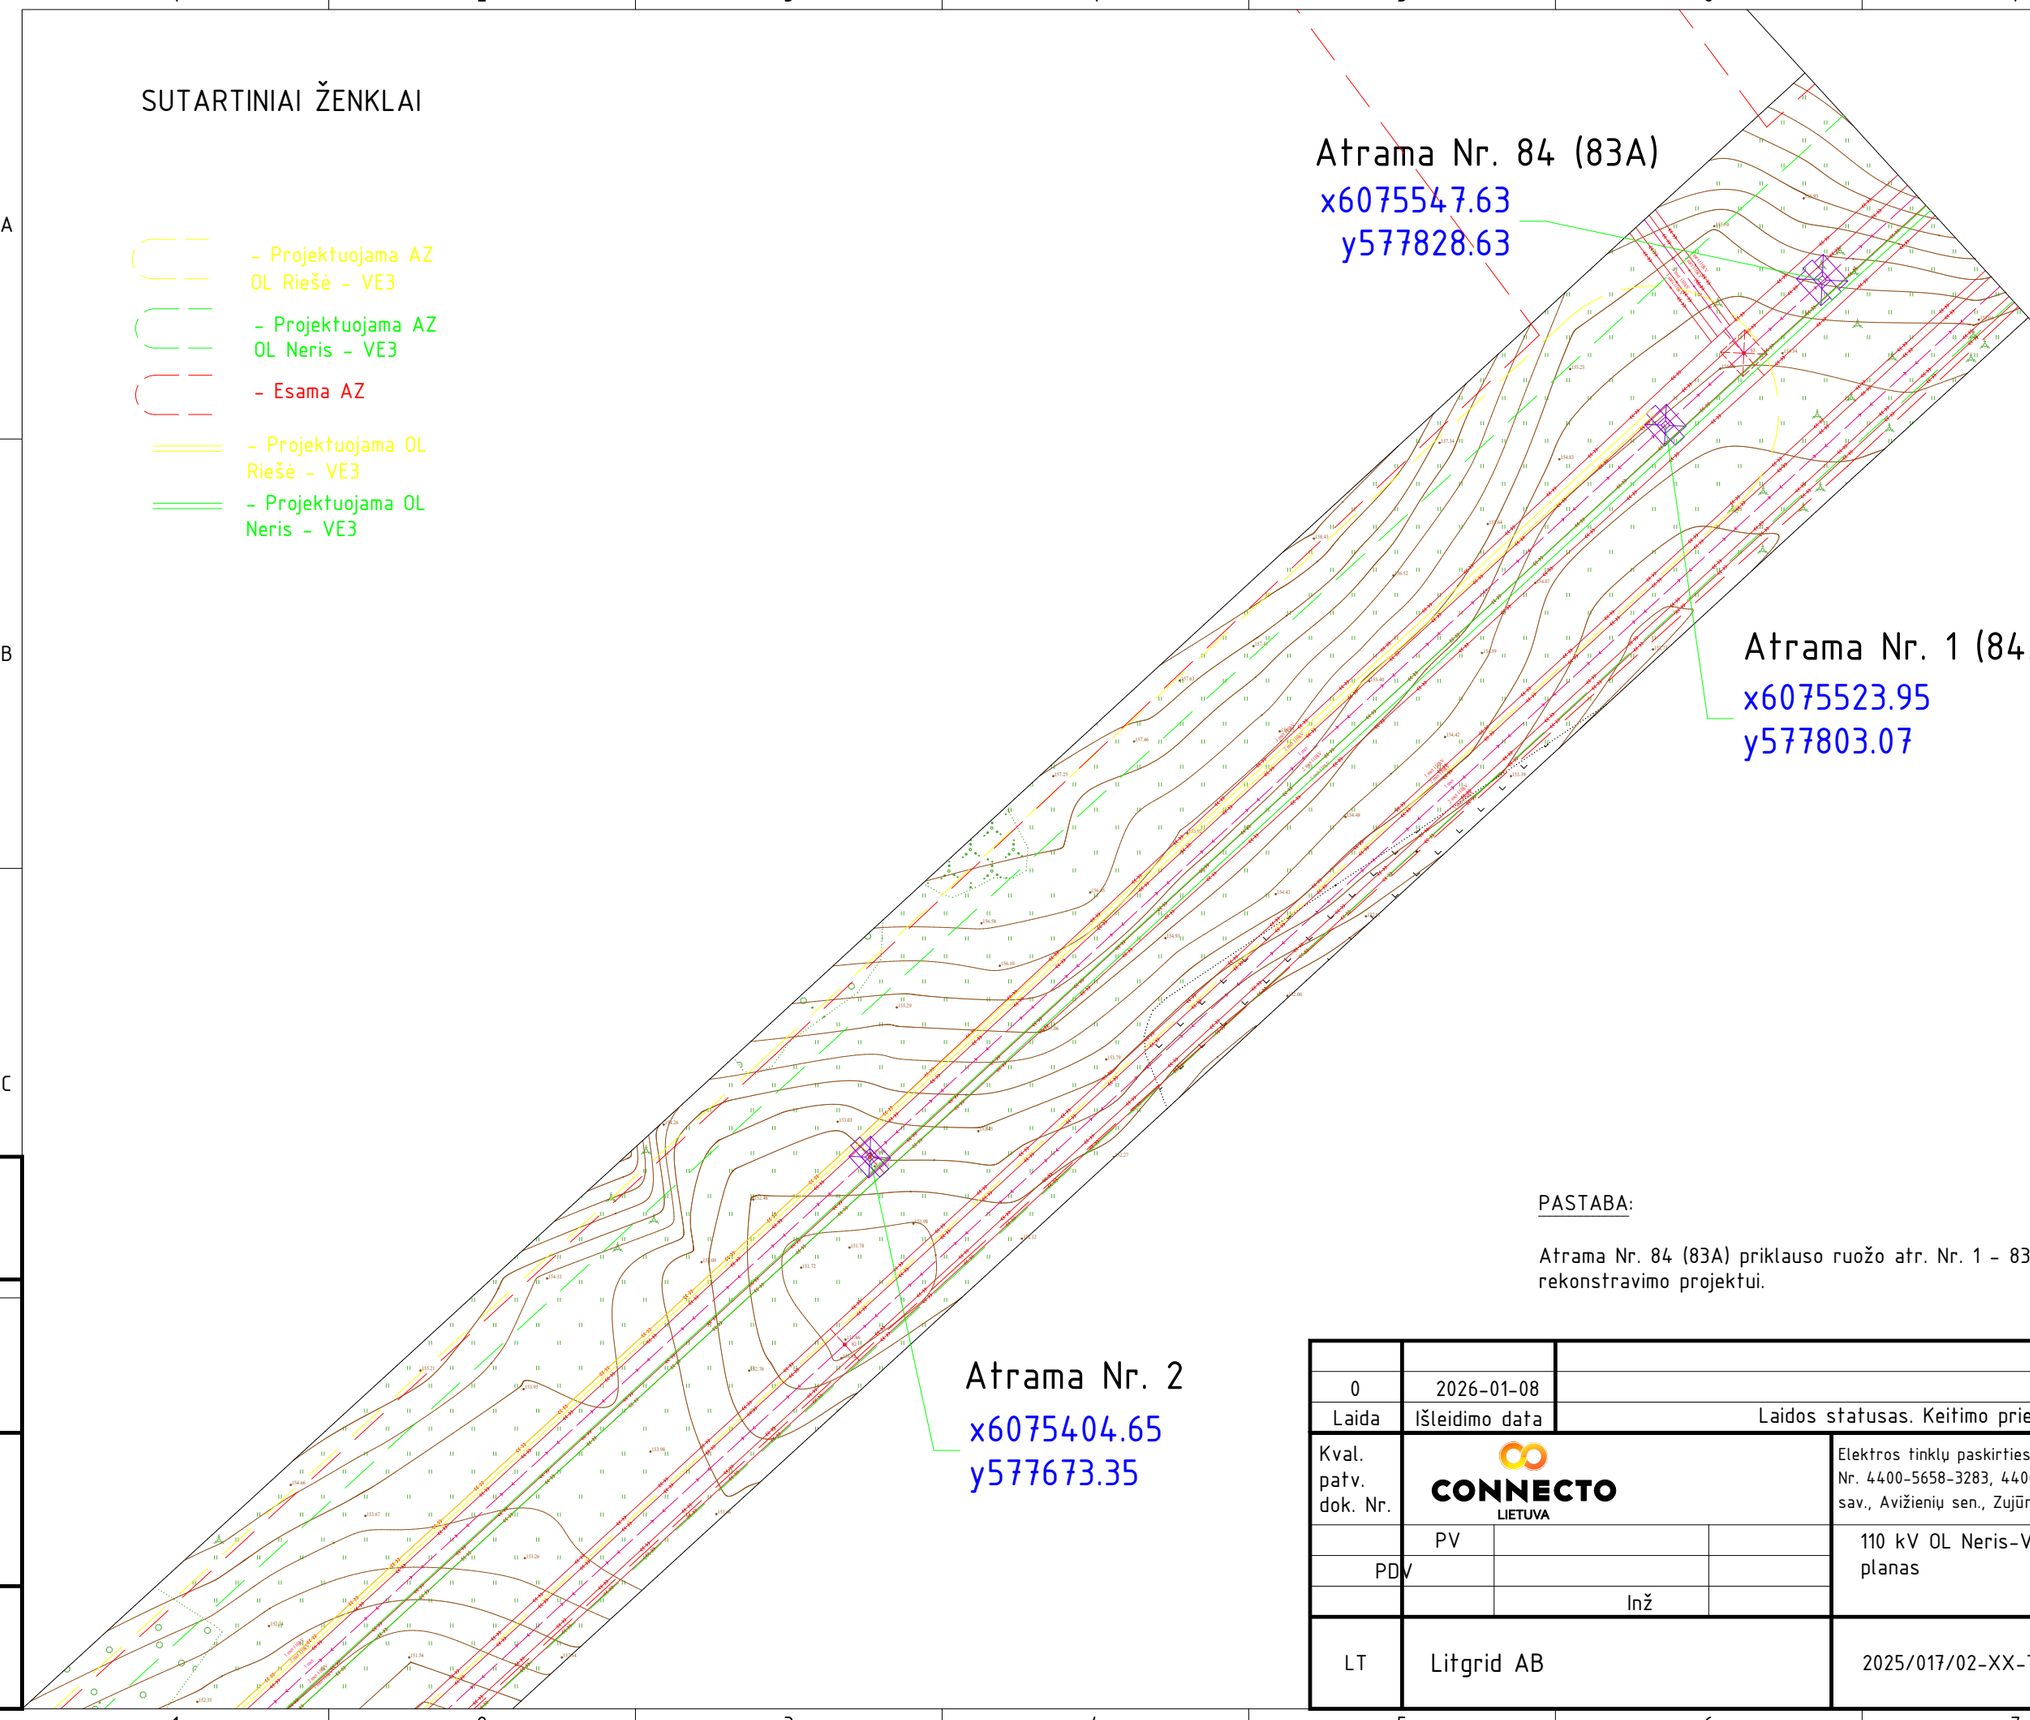

Trasos planas

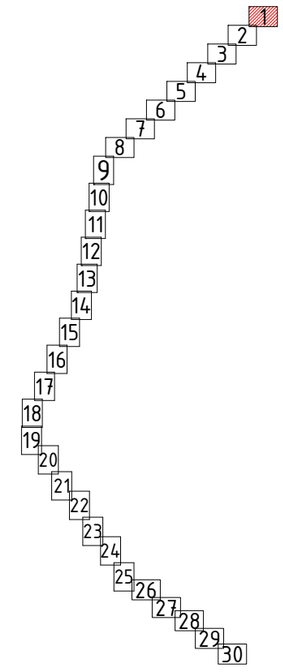

PASTABA:

Atrama Nr. 84 (83A) priklauso ruožo atr. Nr. 1 - 83 rekonstravimo projektui.

Data	-	
Parašas		
Pavardė	-	
Proj. dalis	-	

0	2026-01-08		
Laida	Išleidimo data	Laidos statusas. Keitimo priežastis (jei taikoma)	
Kval. patv. dok. Nr.	CONNECTO LIETUVA	Elektros tinklų paskirties (110kV Neris-Vilniaus E3 I, II unik. Nr. 4400-5658-3283, 4400-0156-1384, ruožo atr. Nr. 83-138) Vilniaus r. sav., Avižienių sen., Zujūnų sen. rekonstravimo projektas.	
	PV	110 kV OL Neris-VE3, ruožo atr. Nr. 83-138 trasos planas	Laida 0
PDV			
	Inž		
LT	Litgrid AB	2025/017/02-XX-TDP-E.B-03	Lapas 1 / Lapų 30

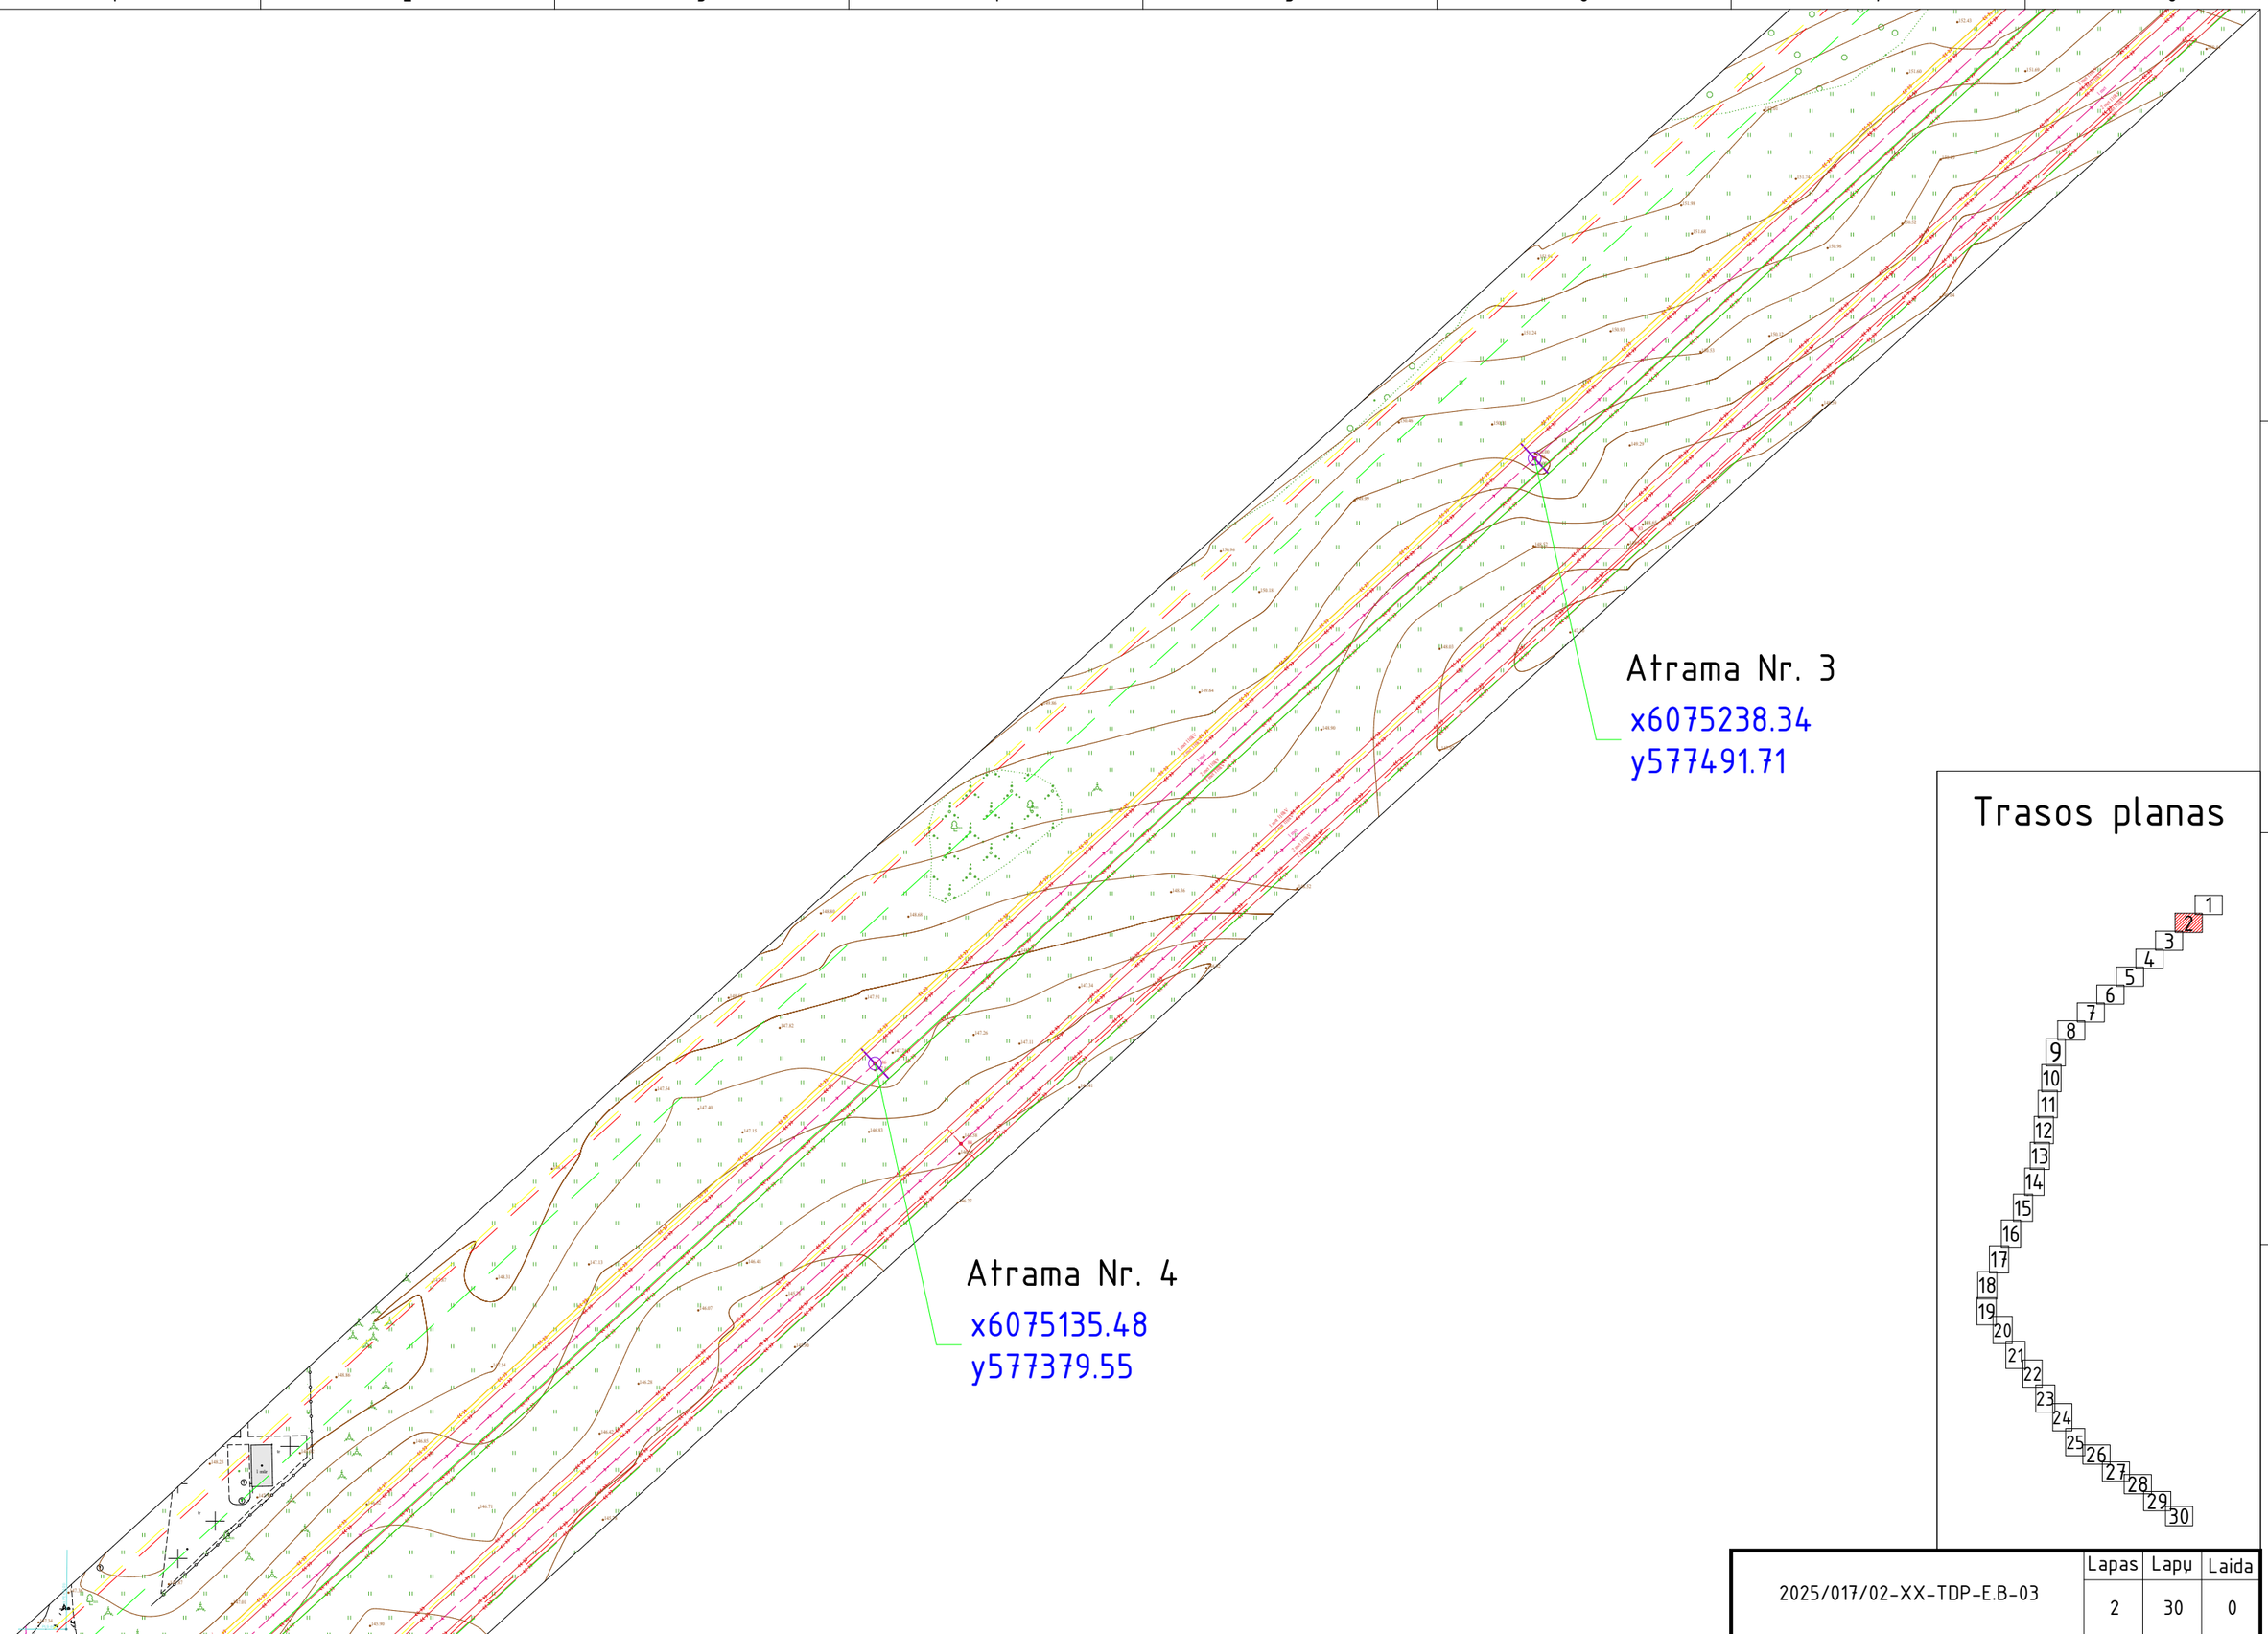

Trasos planas

Data	-
Parašas	
Pavardė	-
Proj. dalis	-

	Lapas	Lapų	Laida
2025/017/02-XX-TDP-E.B-03	2	30	0

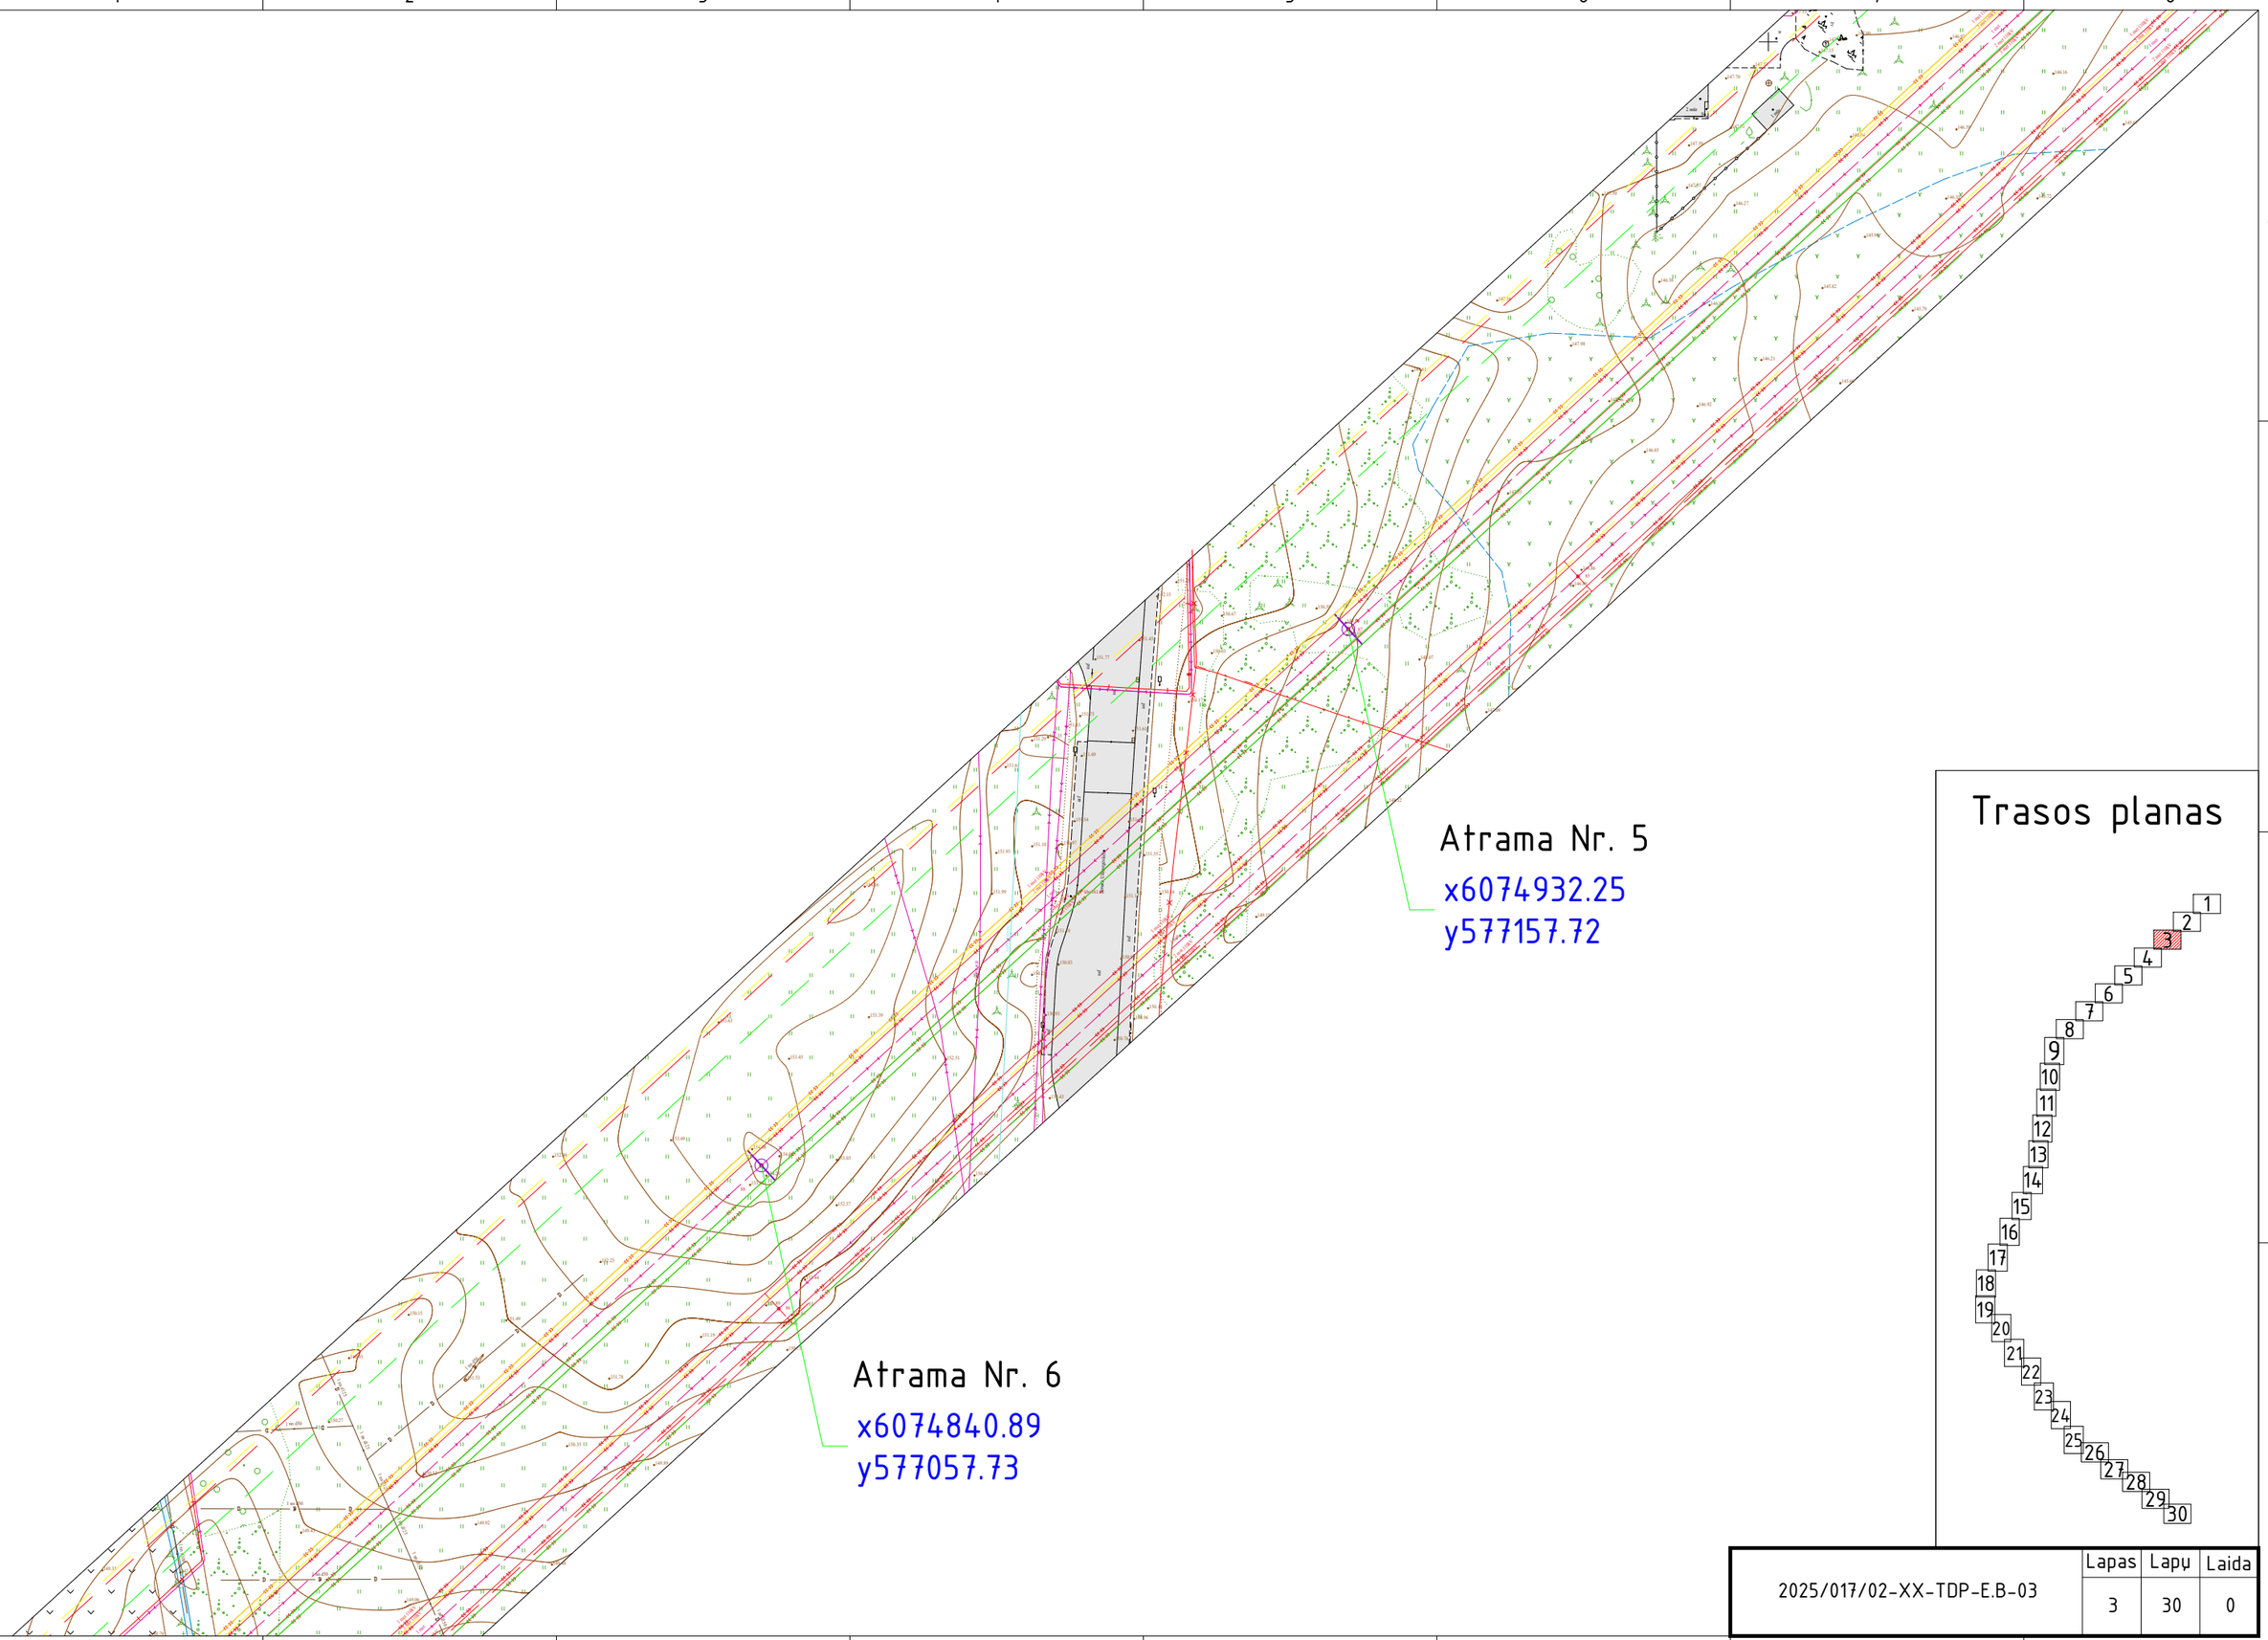

Trasos planas

Data	-
Parašas	
Pavardė	-
Proj. dalis	-

	Lapas	Lapų	Laida
2025/017/02-XX-TDP-E.B-03	3	30	0

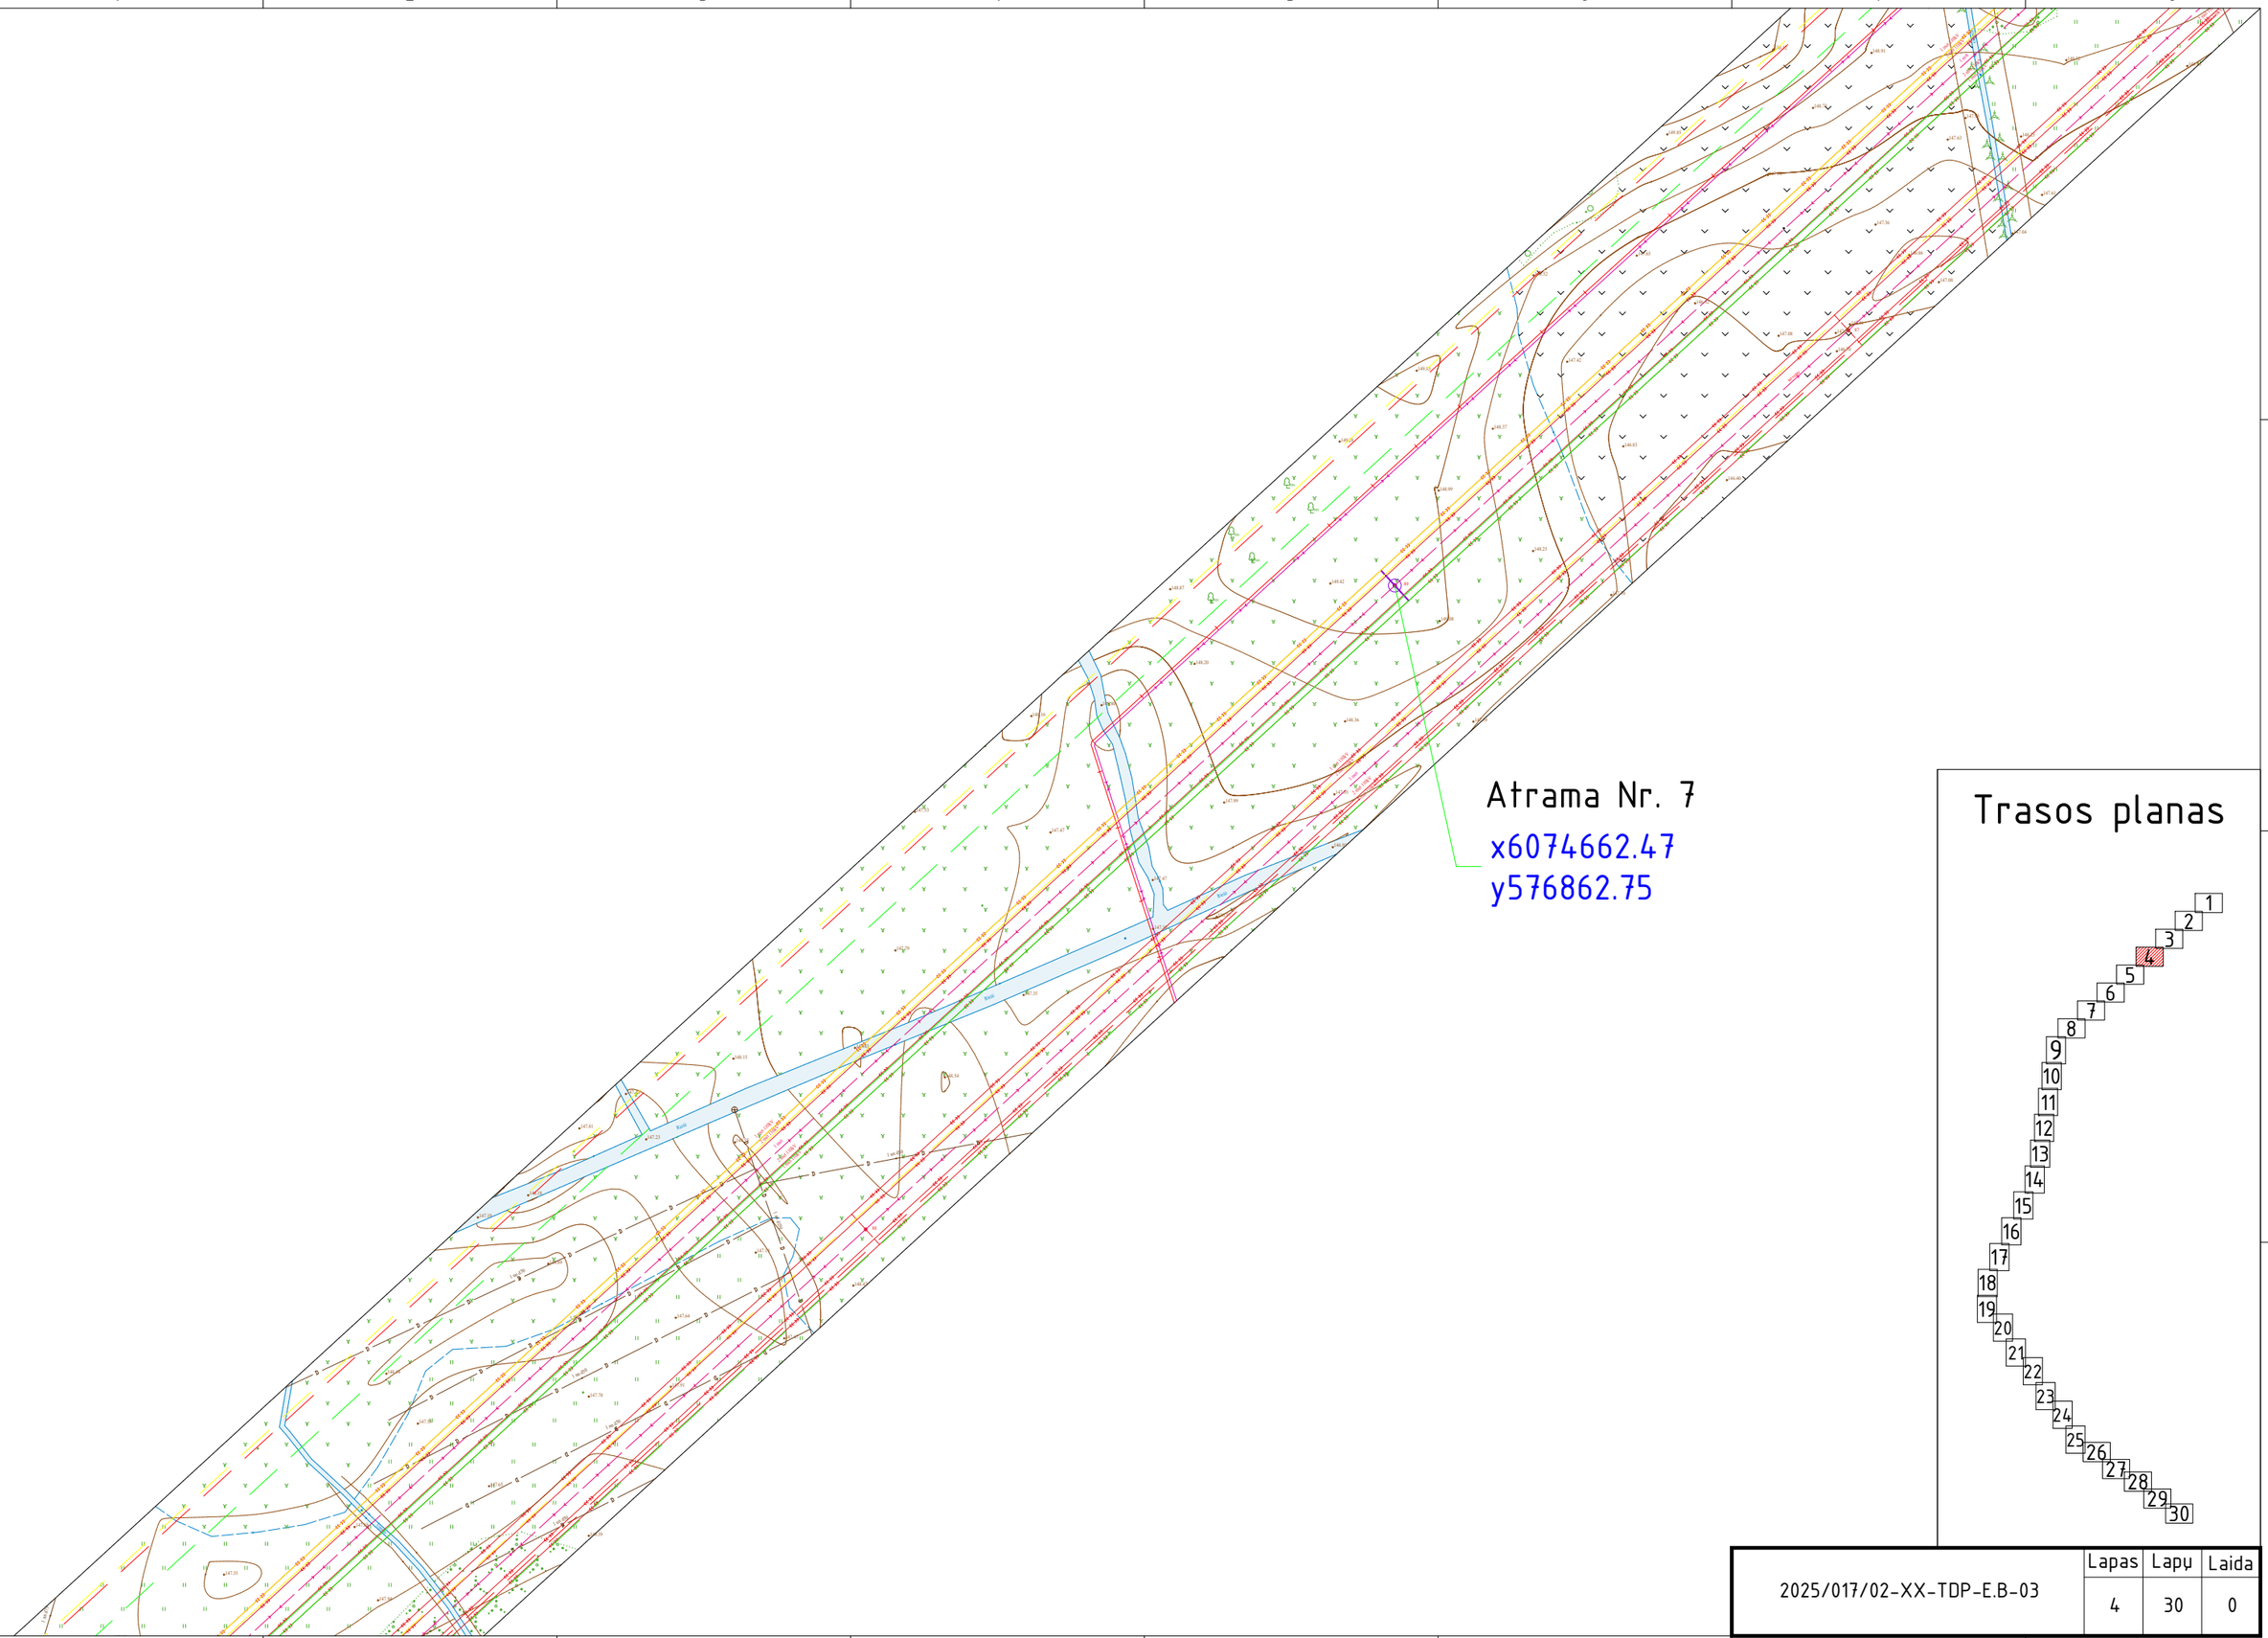

Atrama Nr. 7

x6074662.47

y576862.75

Trasos planas

Data	-
Parašas	
Pavardė	-
Proj. dalis	-

2025/017/02-XX-TDP-E.B-03	Lapas	Lapų	Laida
	4	30	0

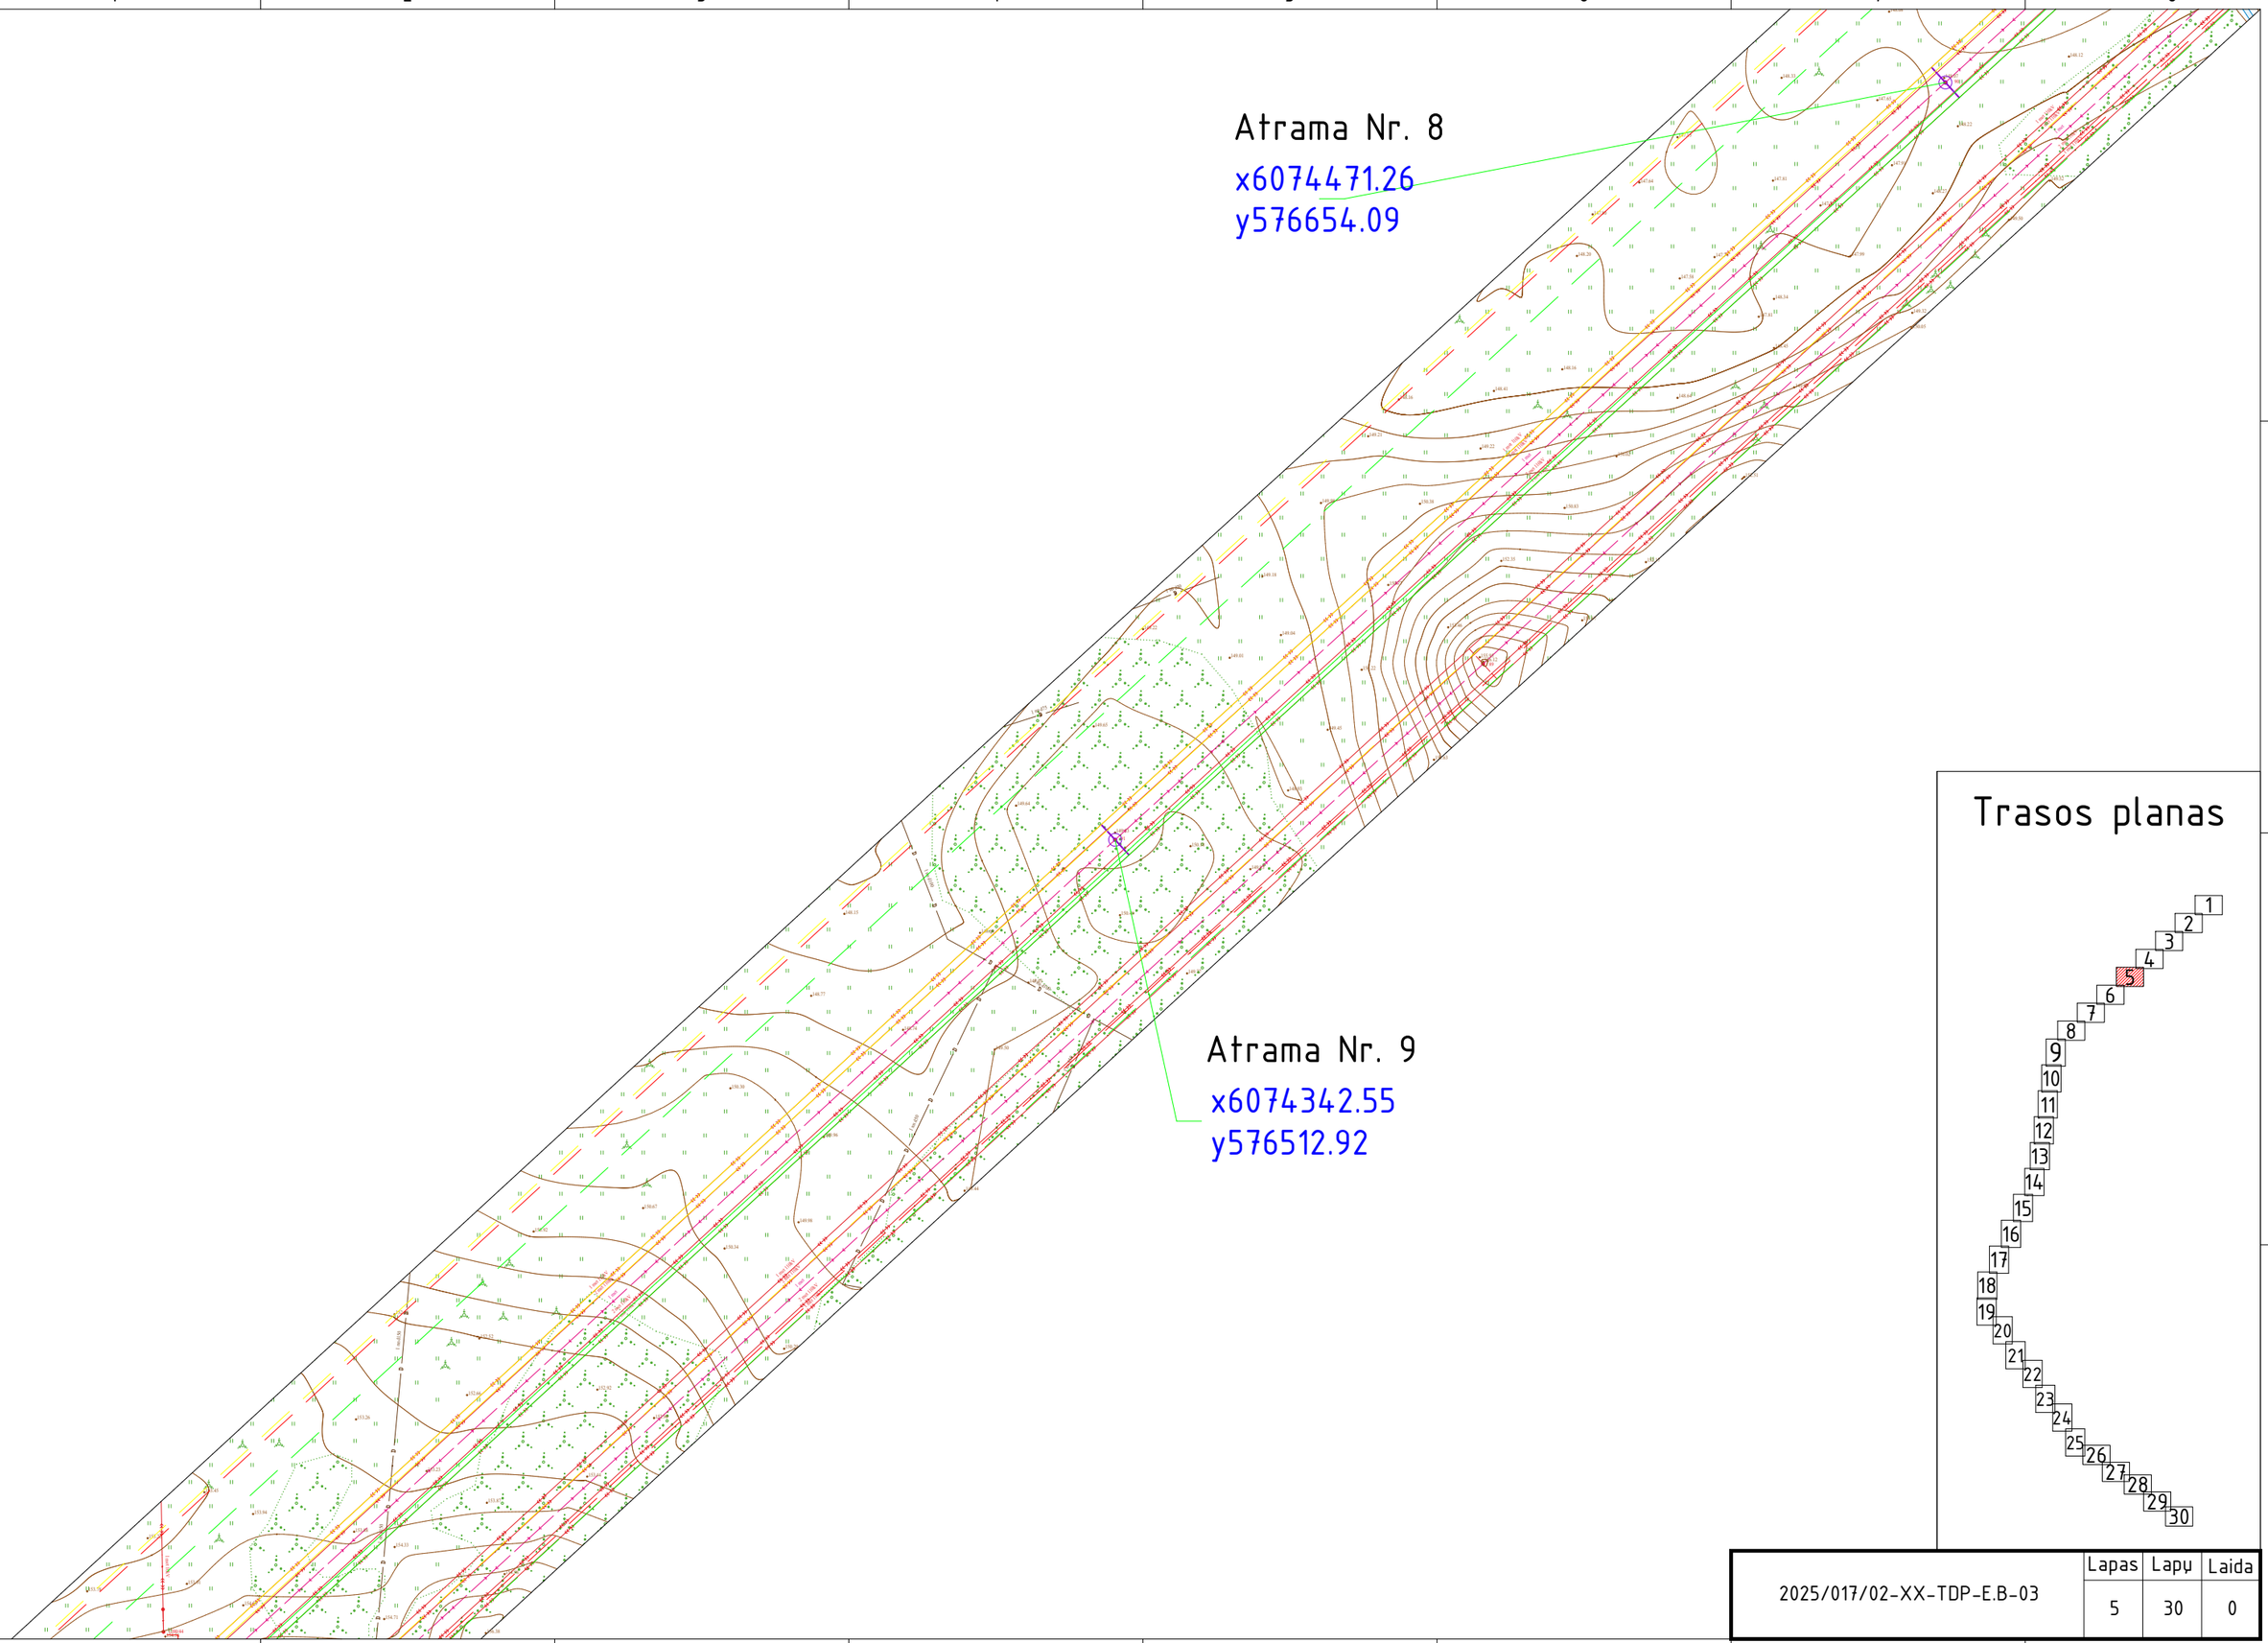

Trasos planas

Data	-
Parašas	
Pavardė	-
Proj. dalis	-

	Lapas	Lapų	Laida
2025/017/02-XX-TDP-E.B-03	5	30	0

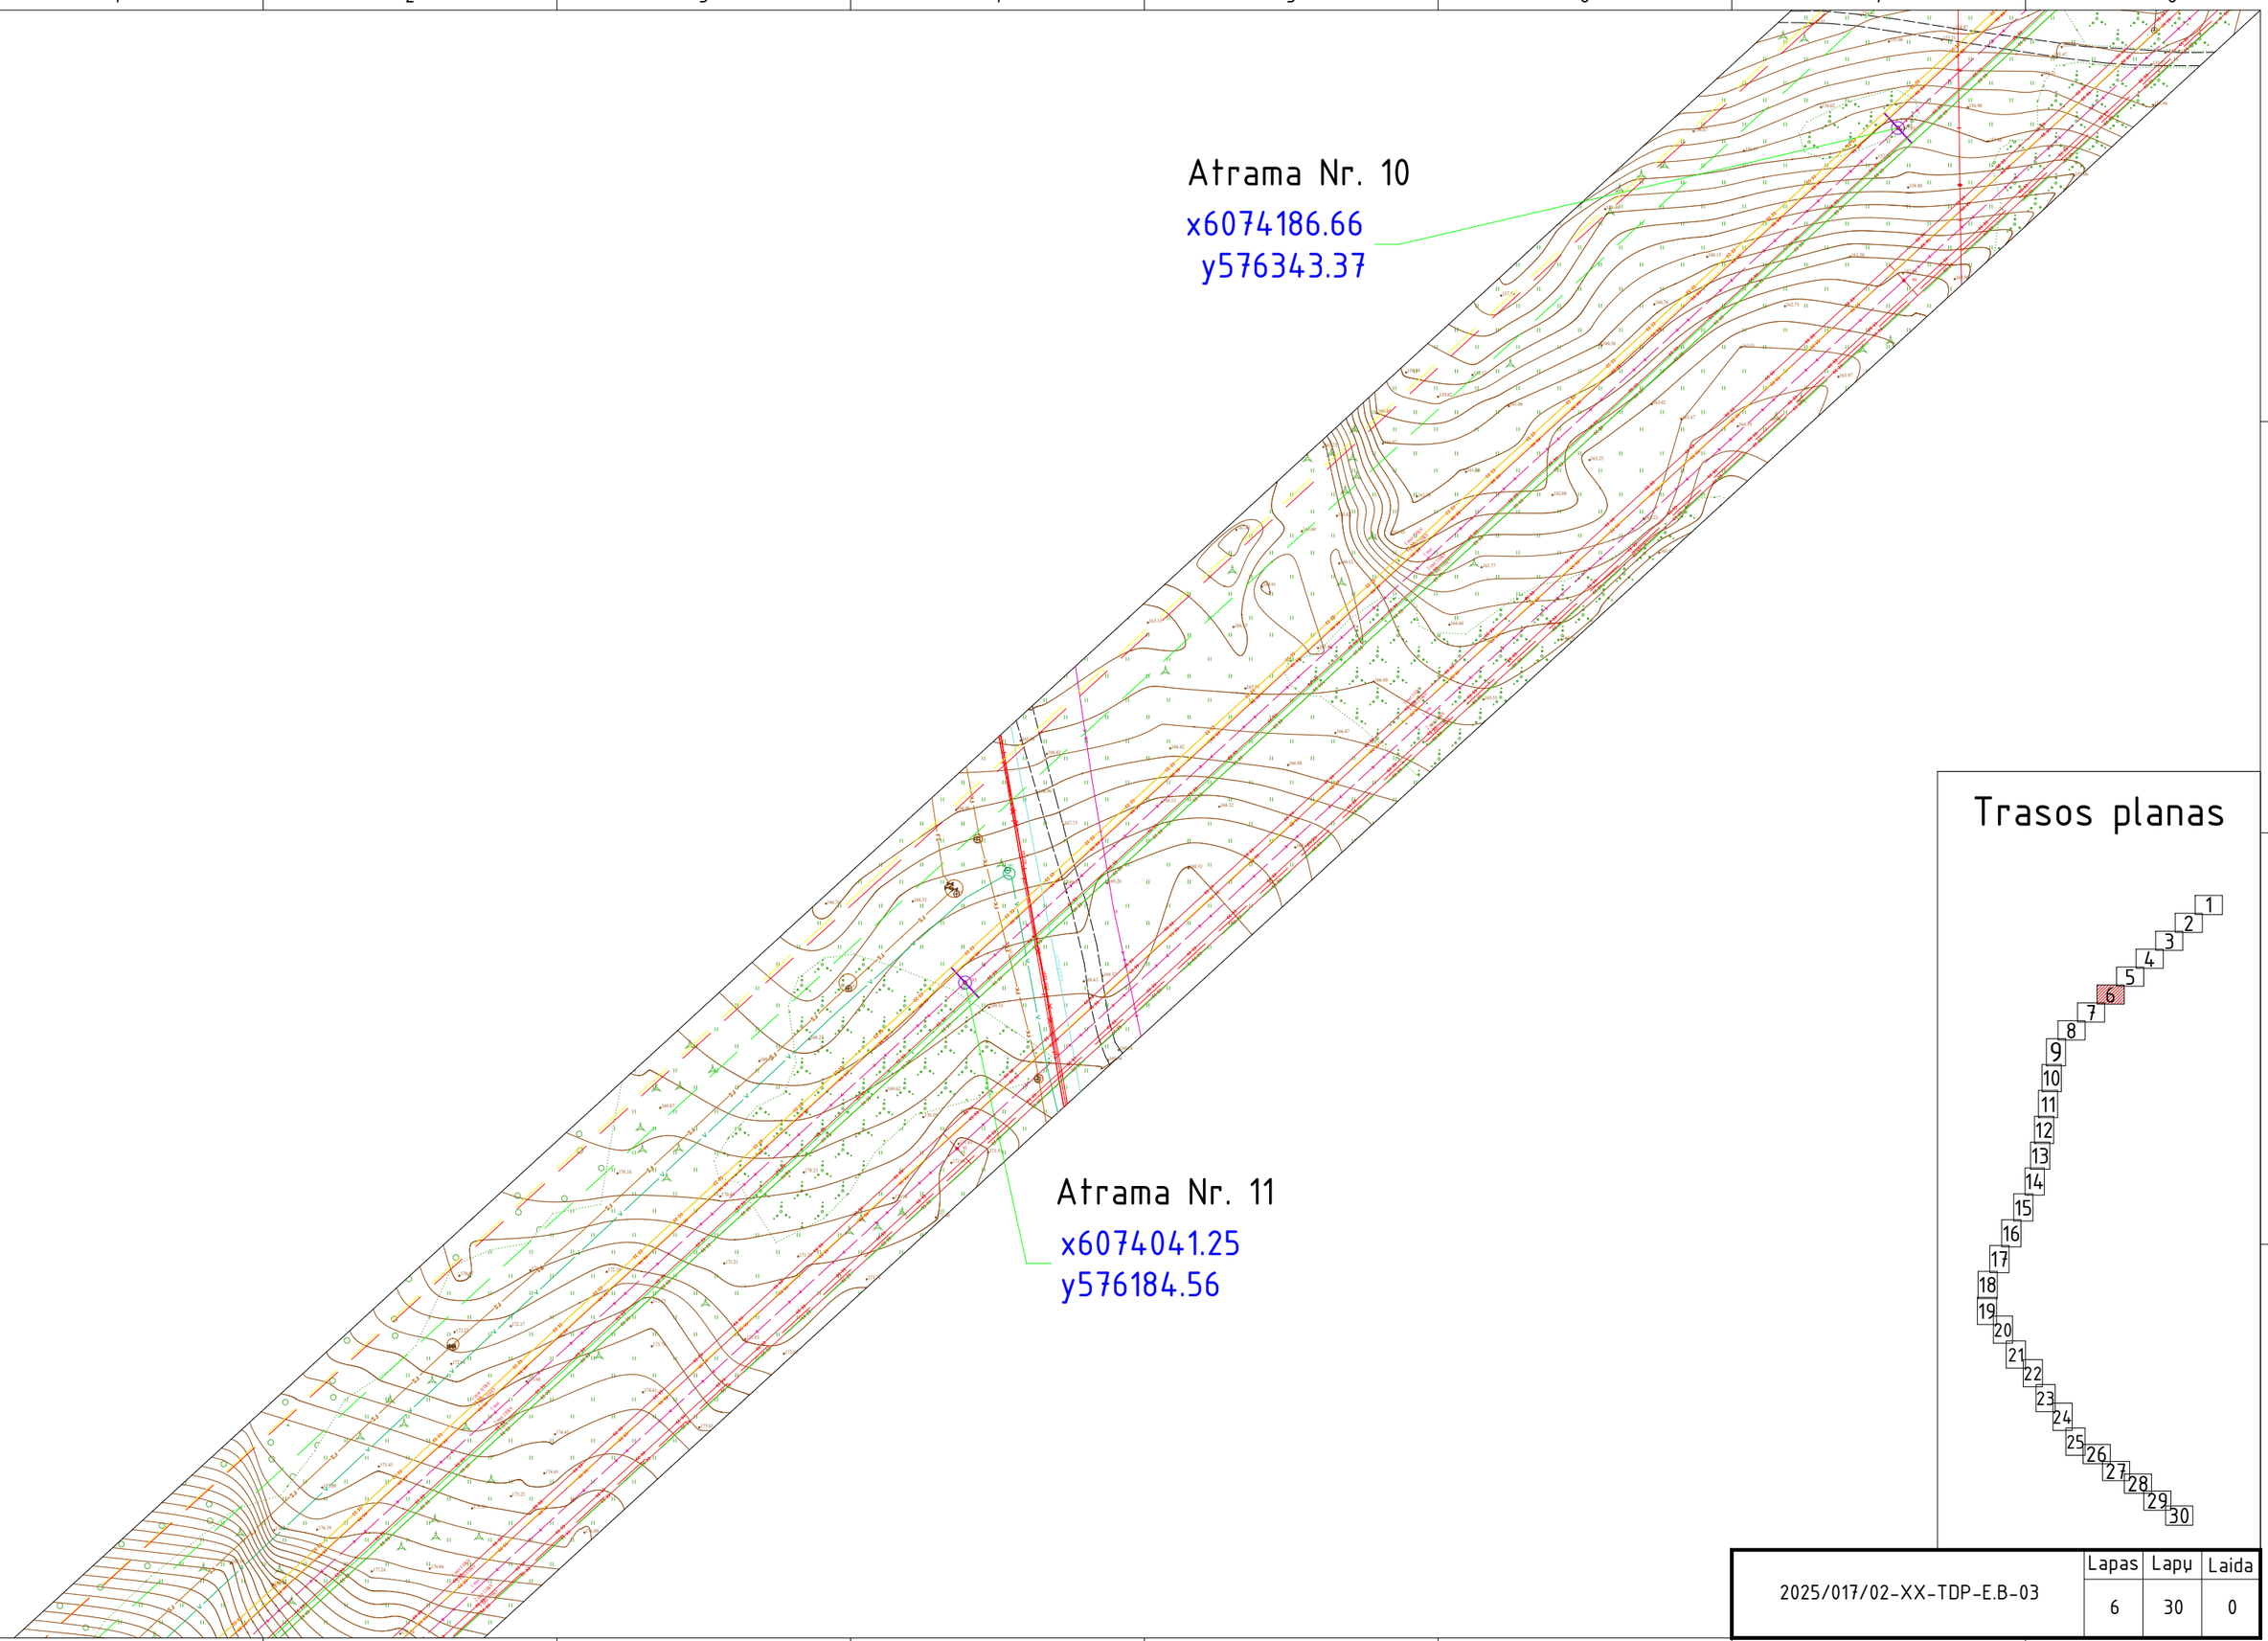

Trasos planas

Data	-
Parašas	
Pavardė	-
Proj. dalis	-

	Lapas	Lapų	Laida
2025/017/02-XX-TDP-E.B-03	6	30	0

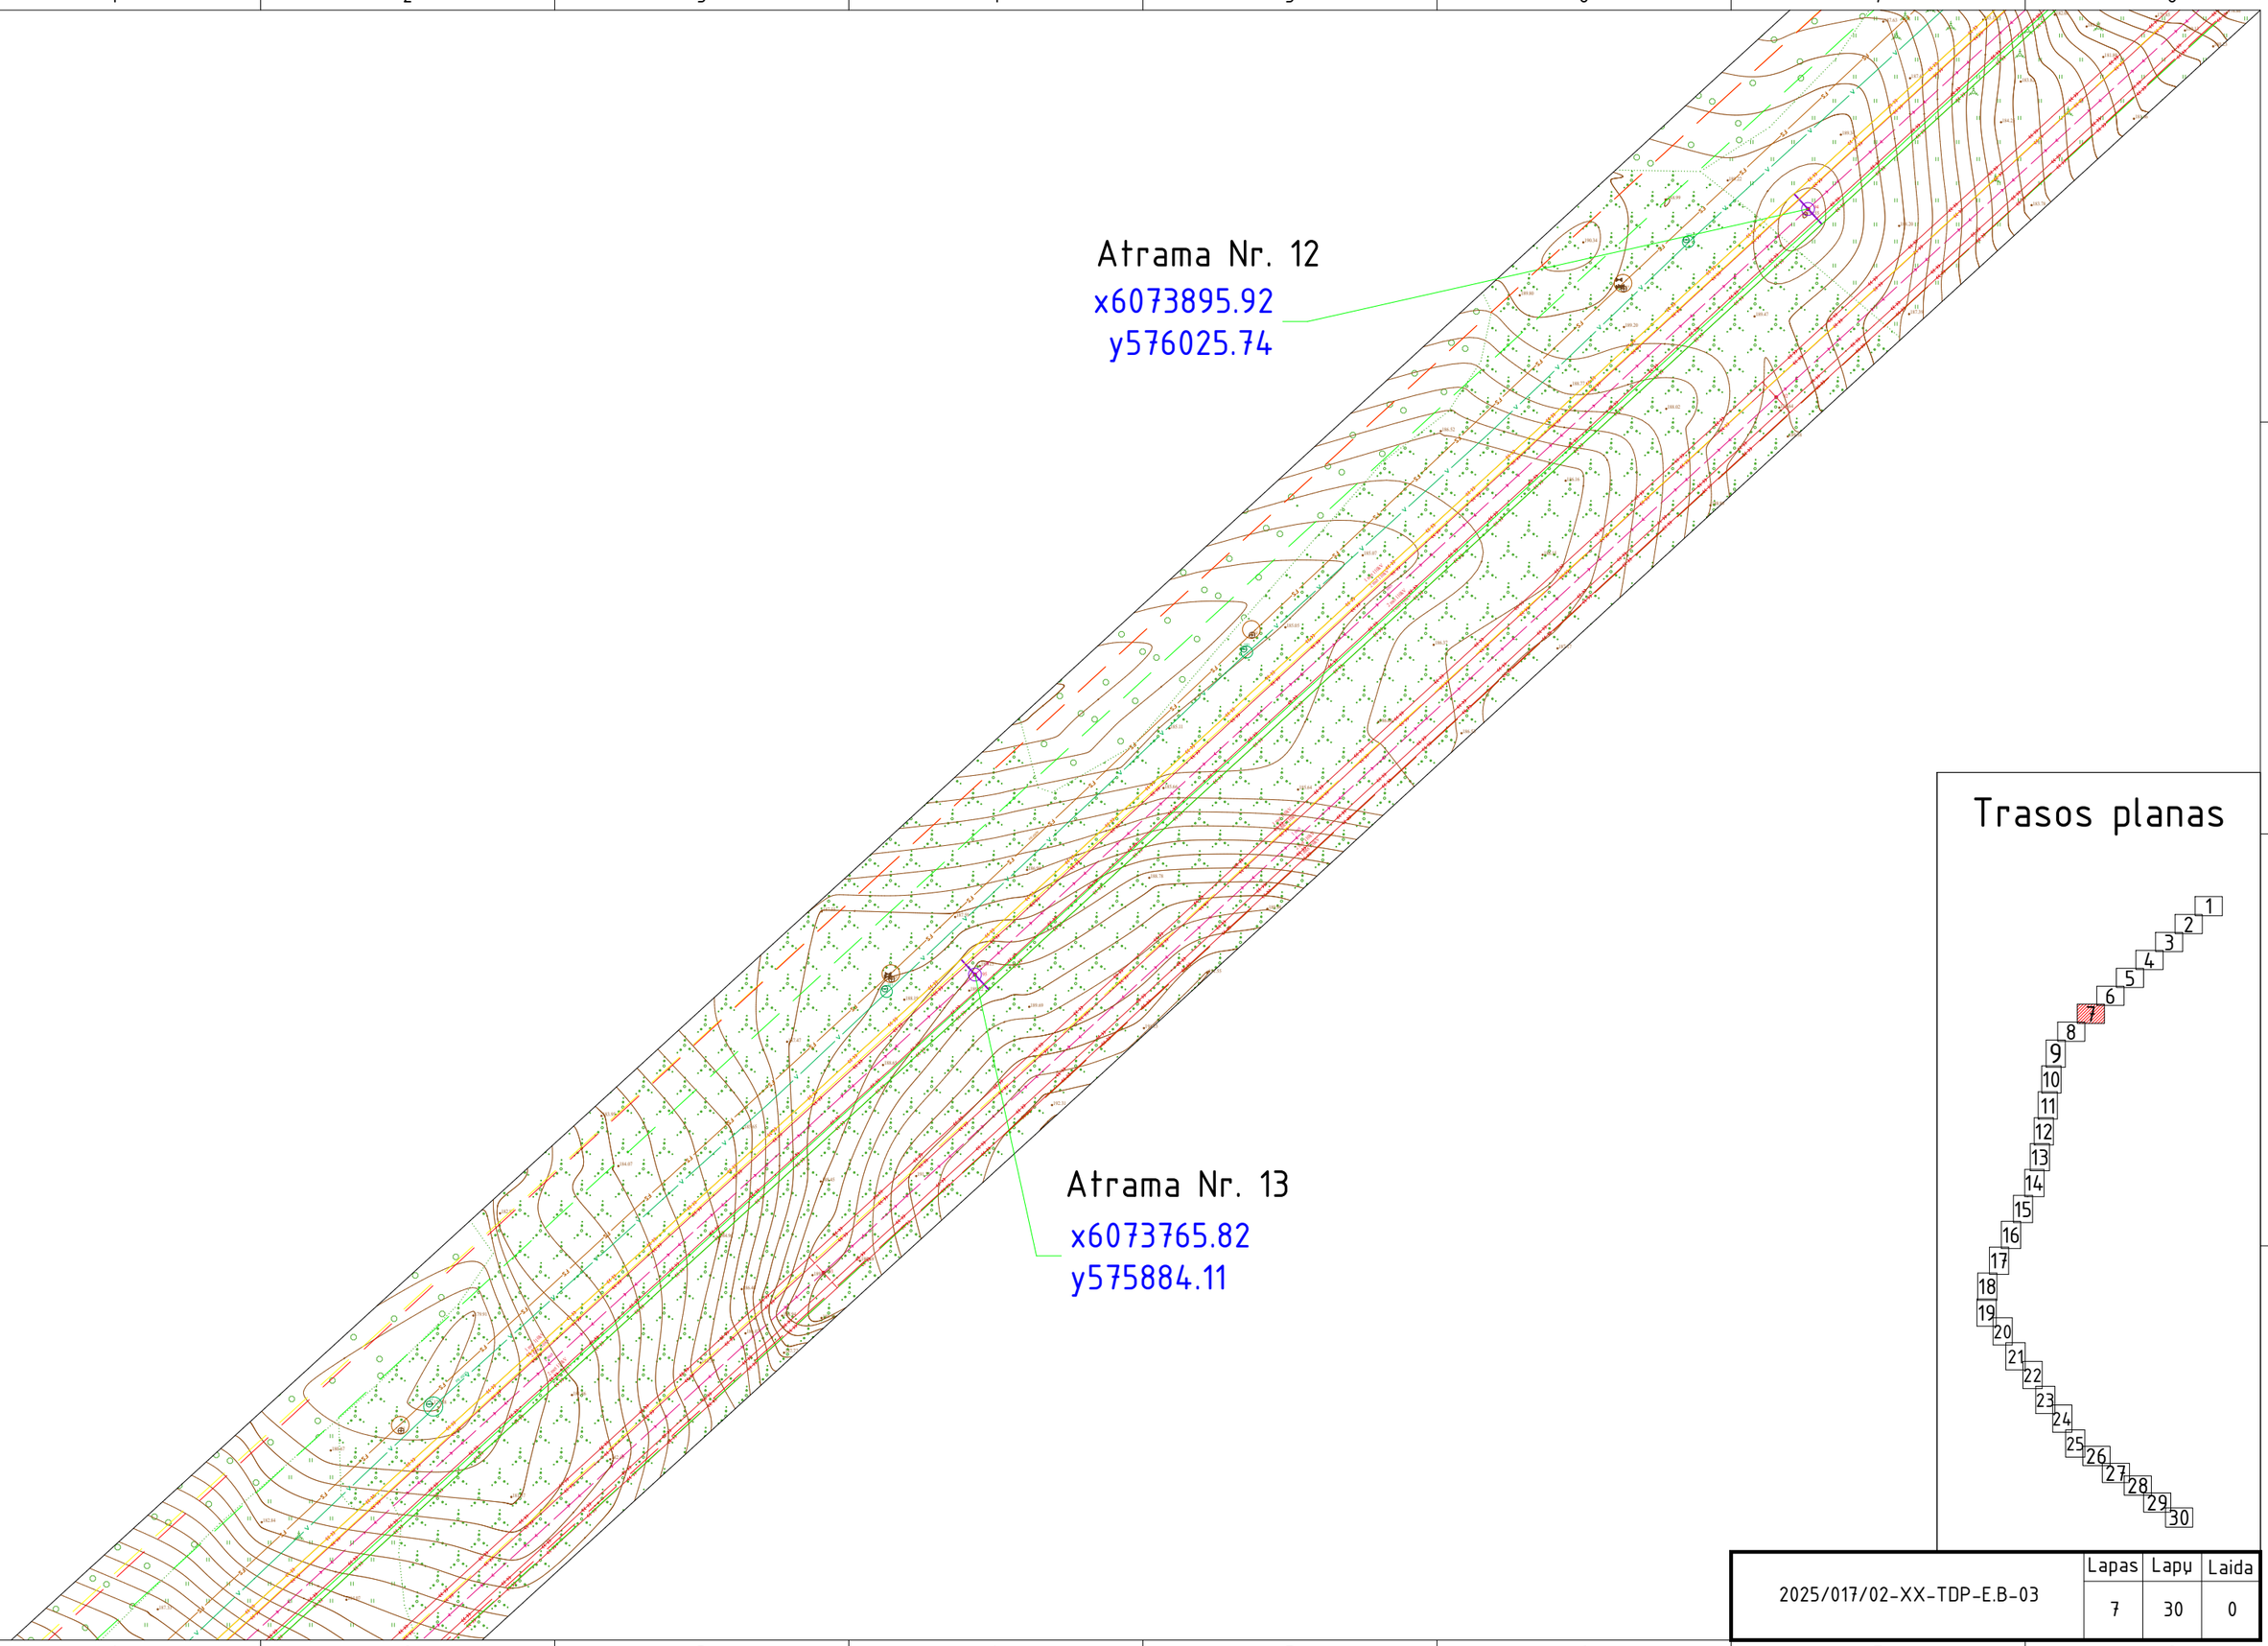

Trasos planas

Data	-
Parašas	
Pavardė	-
Proj. dalis	-

	Lapas	Lapų	Laida
2025/017/02-XX-TDP-E.B-03	7	30	0

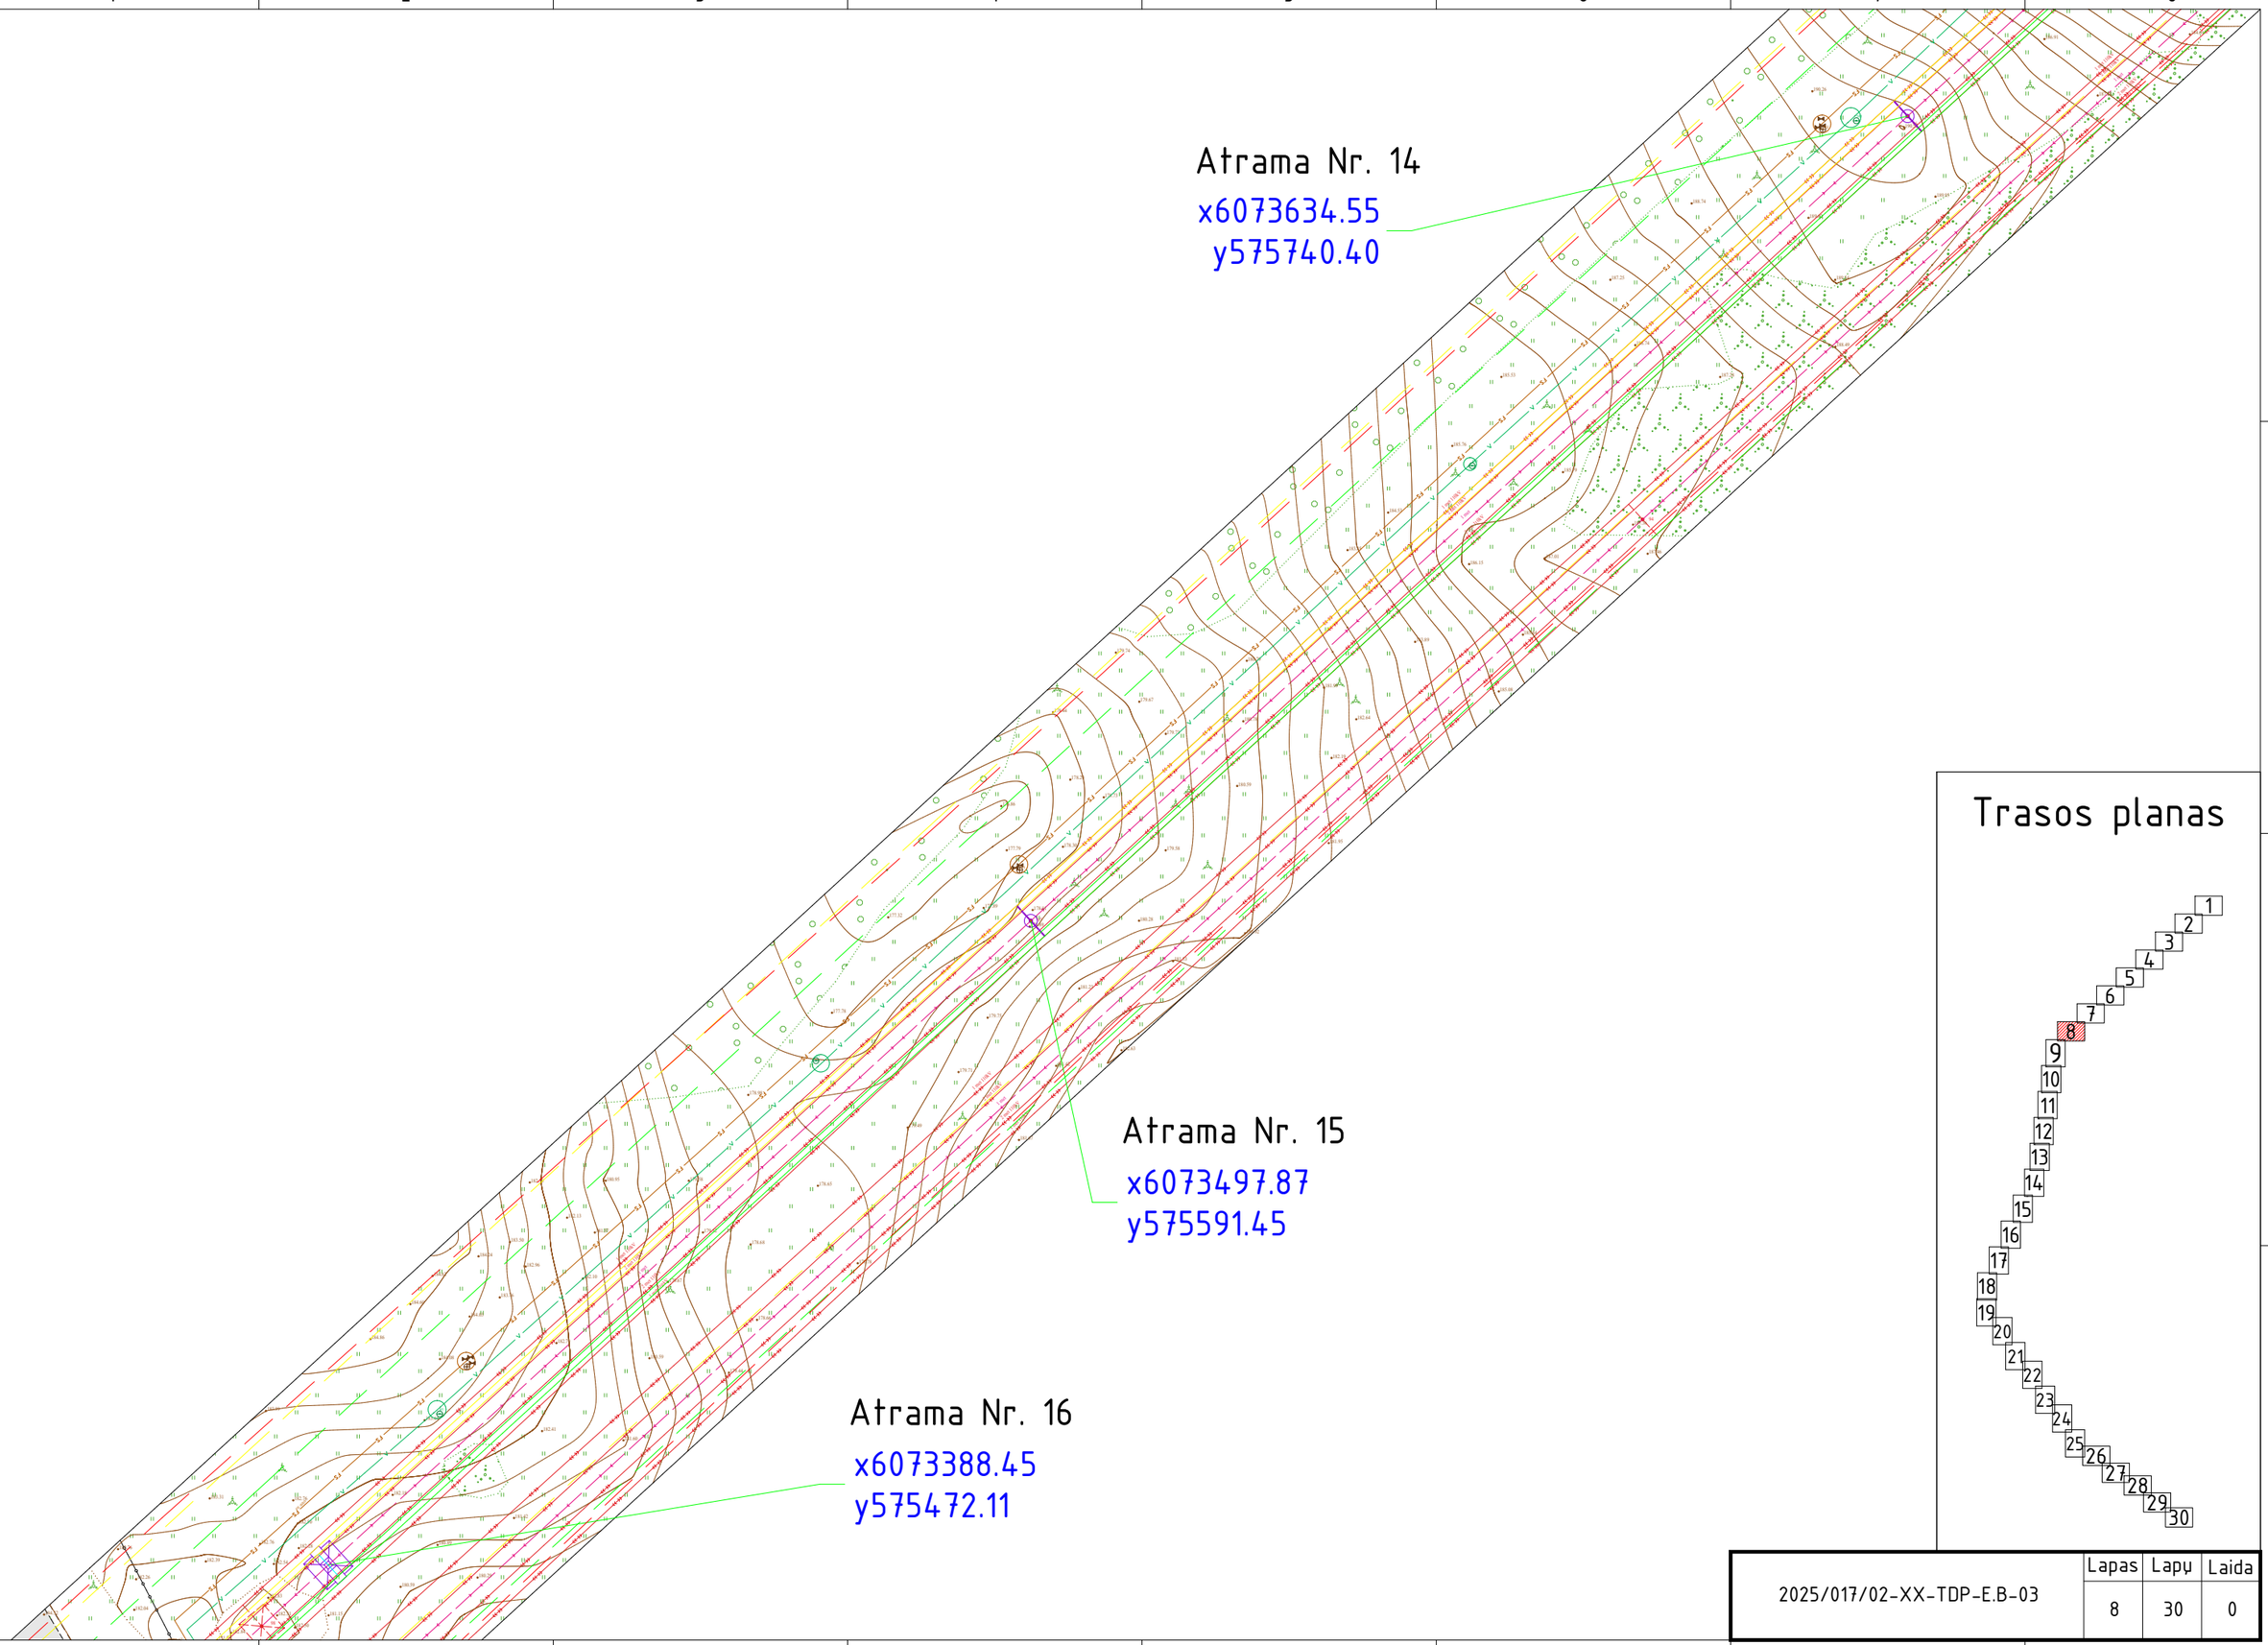

Trasos planas

Data	-
Parašas	
Pavardė	-
Proj. dalis	-

	Lapas	Lapų	Laida
2025/017/02-XX-TDP-E.B-03	8	30	0

Atrama Nr. 17

x6073228.83

y575297.77

Atrama Nr. 18

x6073059.24

y575273.34

Trasos planas

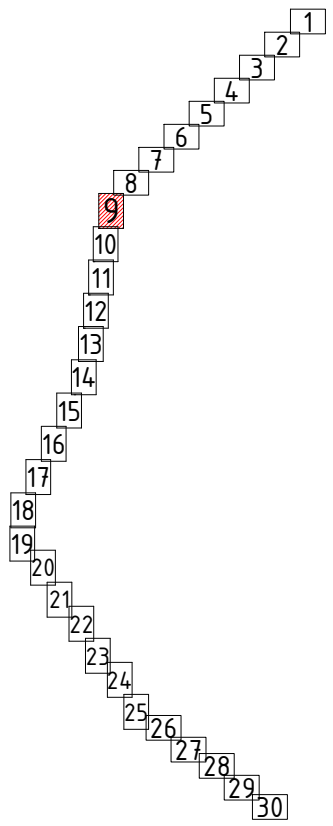

Data	-
Parašas	
Pavardė	-
Proj. dalis	-

2025/017/02-XX-TDP-E.B-03	Lapas	Lapų	Laida
	9	30	0



Atrama Nr. 19

x6072819.48

y575238.79

Atrama Nr. 20

x6072592.16

y575206.15

Trasos planas



Data	-
Parašas	
Pavardė	-
Proj. dalis	-

	Lapas	Lapų	Laida
2025/017/02-XX-TDP-E.B-03	10	30	0

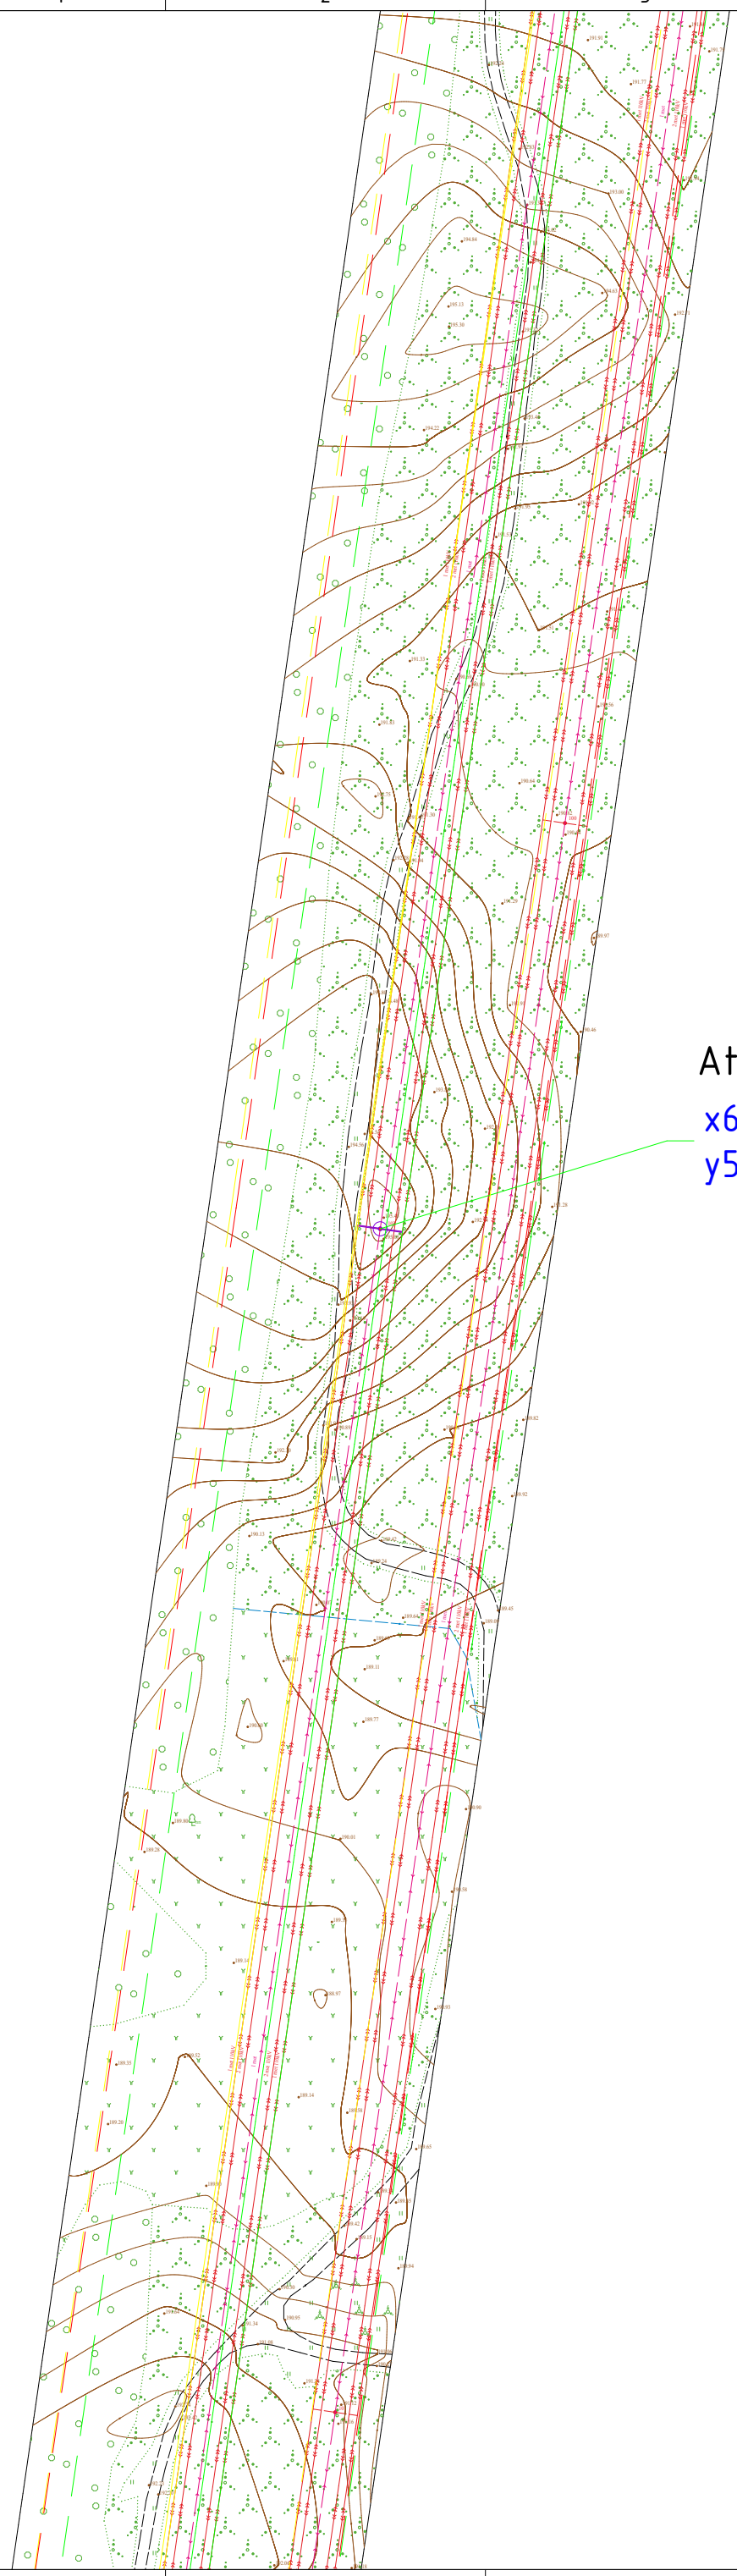

Atrama Nr. 21

x6072385.30

y575176.48

Trasos planas

Data	-	
Parašas		
Pavardė	-	
Proj. dalis	-	

2025/017/02-XX-TDP-E.B-03	Lapas	Lapų	Laida
	11	30	0



Atrama Nr. 22

x6072124.70

y575138.84

Atrama Nr. 23

x6071867.02

y575100.36

Trasos planas

Data	-
Parašas	
Pavardė	-
Proj. dalis	-

	Lapas	Lapų	Laida
2025/017/02-XX-TDP-E.B-03	12	30	0



Atrama Nr. 24
x6071709.06
y575077.11

Atrama Nr. 25
x6071482.94
y575043.57

Trasos planas

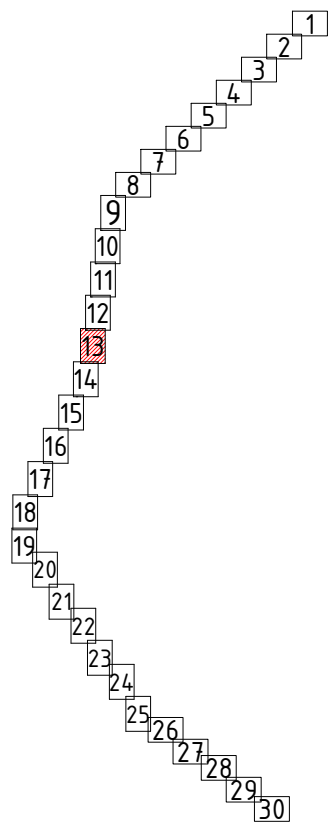

Data	-				
Parašas					
Pavardė	-				
Proj. dalis	-				

	Lapas	Lapų	Laida
2025/017/02-XX-TDP-E.B-03	13	30	0



Atrama Nr. 26
x6071259.83
y575010.39

Atrama Nr. 27
x6071038.29
y574977.41

Trasos planas

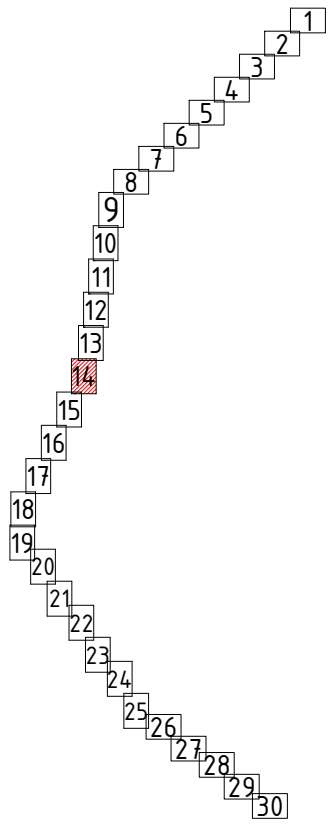

Data	-	
Parašas		
Pavardė	-	
Proj. dalis	-	

2025/017/02-XX-TDP-E.B-03	Lapas	Lapų	Laida
	14	30	0

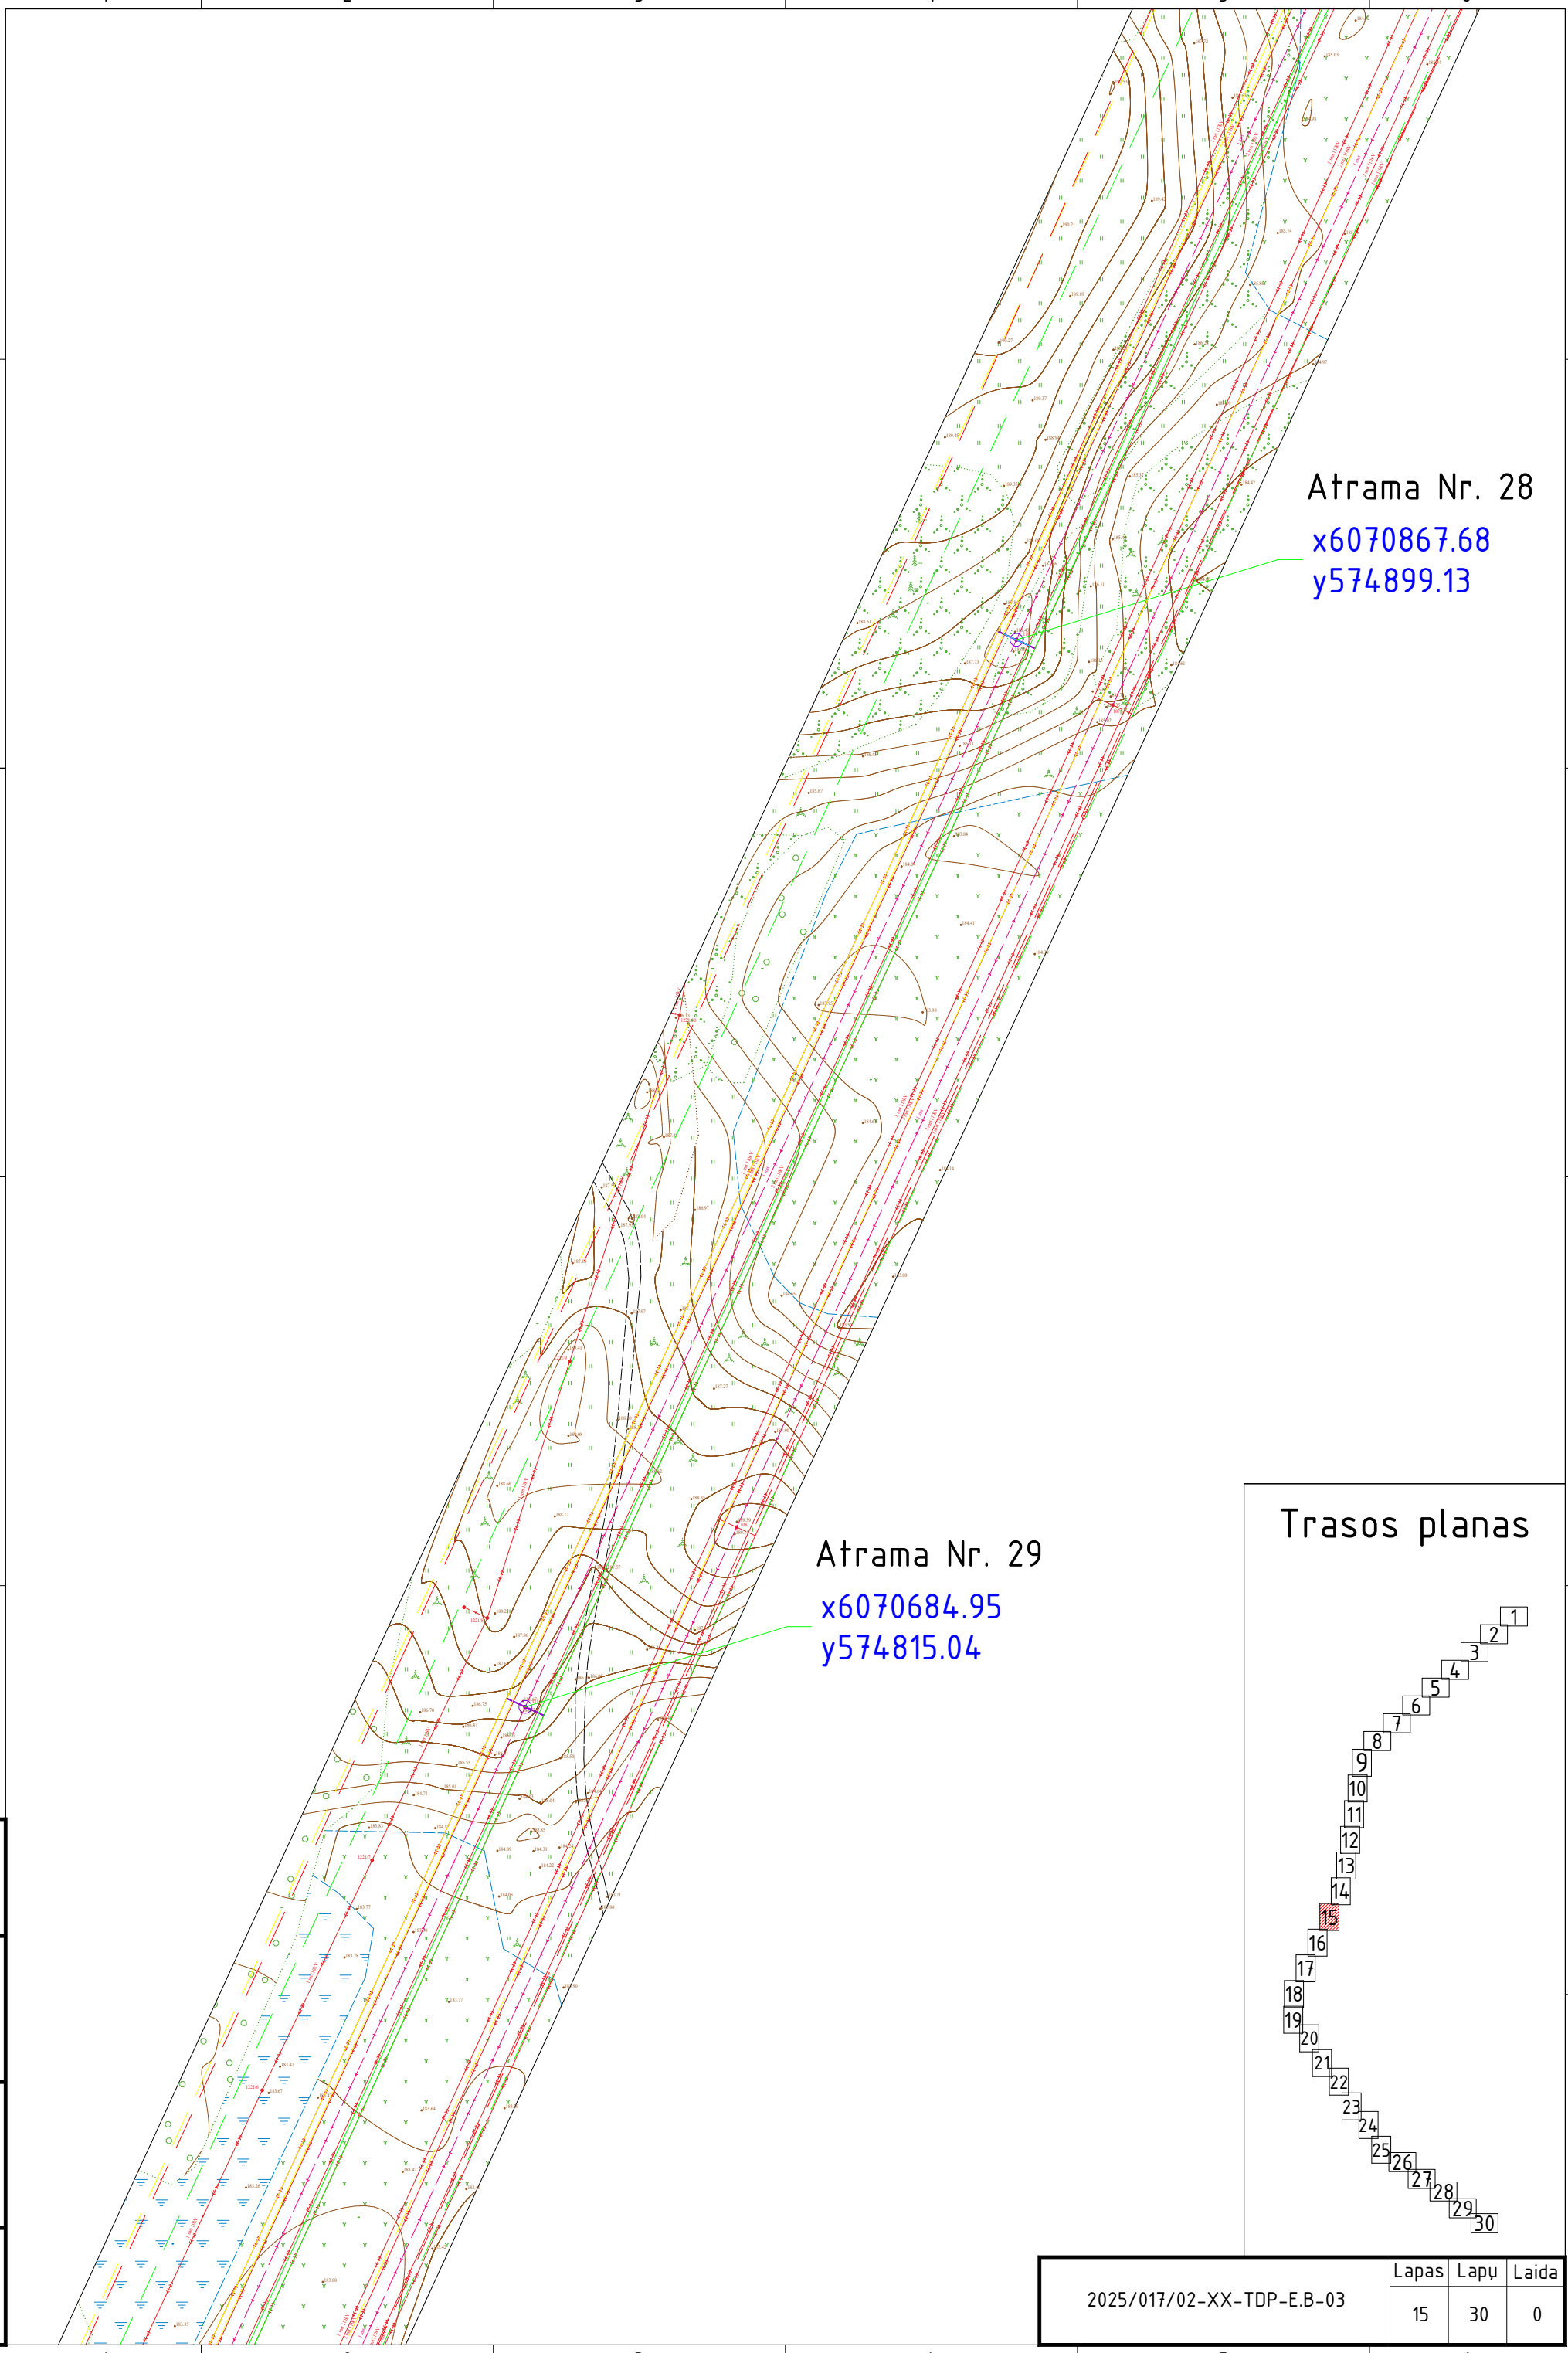

Trasos planas

Data	-	
Parašas		
Pavardė	-	
Proj. dalis	-	

	Lapas	Lapų	Laida
2025/017/02-XX-TDP-E.B-03	15	30	0

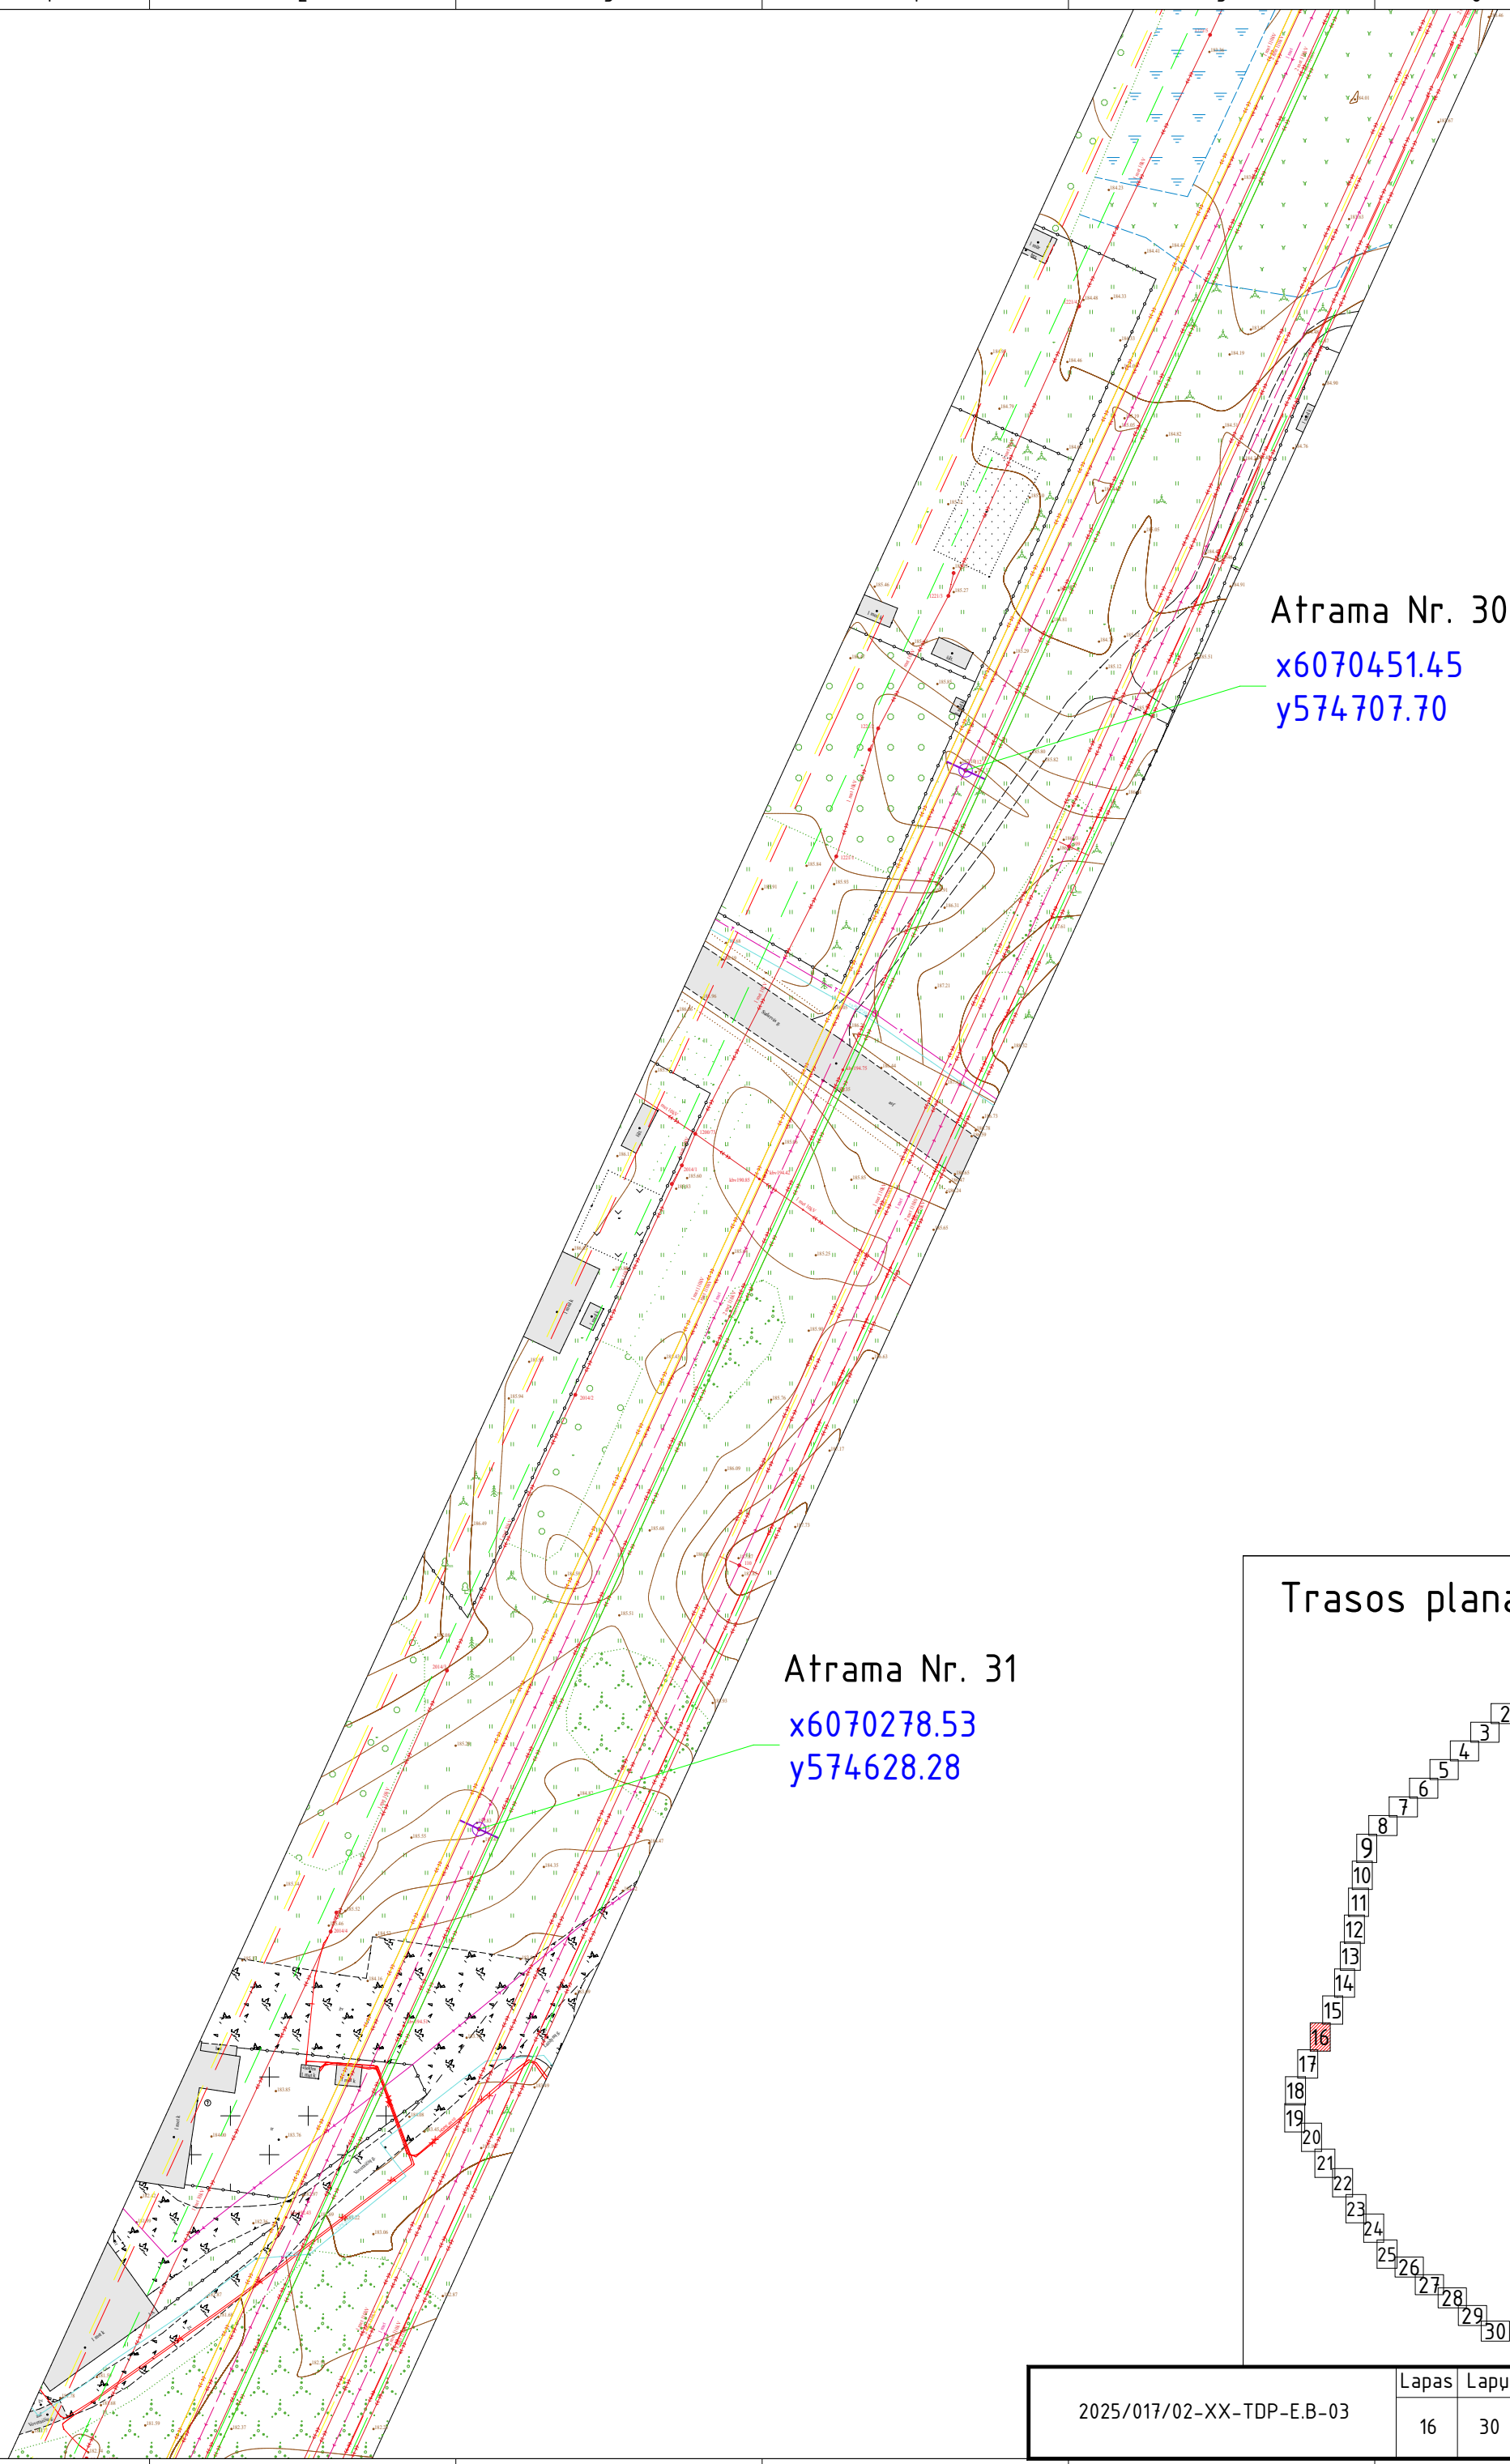

Trasos planas

Data	-
Parašas	
Pavardė	-
Proj. dalis	-

	Lapas	Lapų	Laida
2025/017/02-XX-TDP-E.B-03	16	30	0

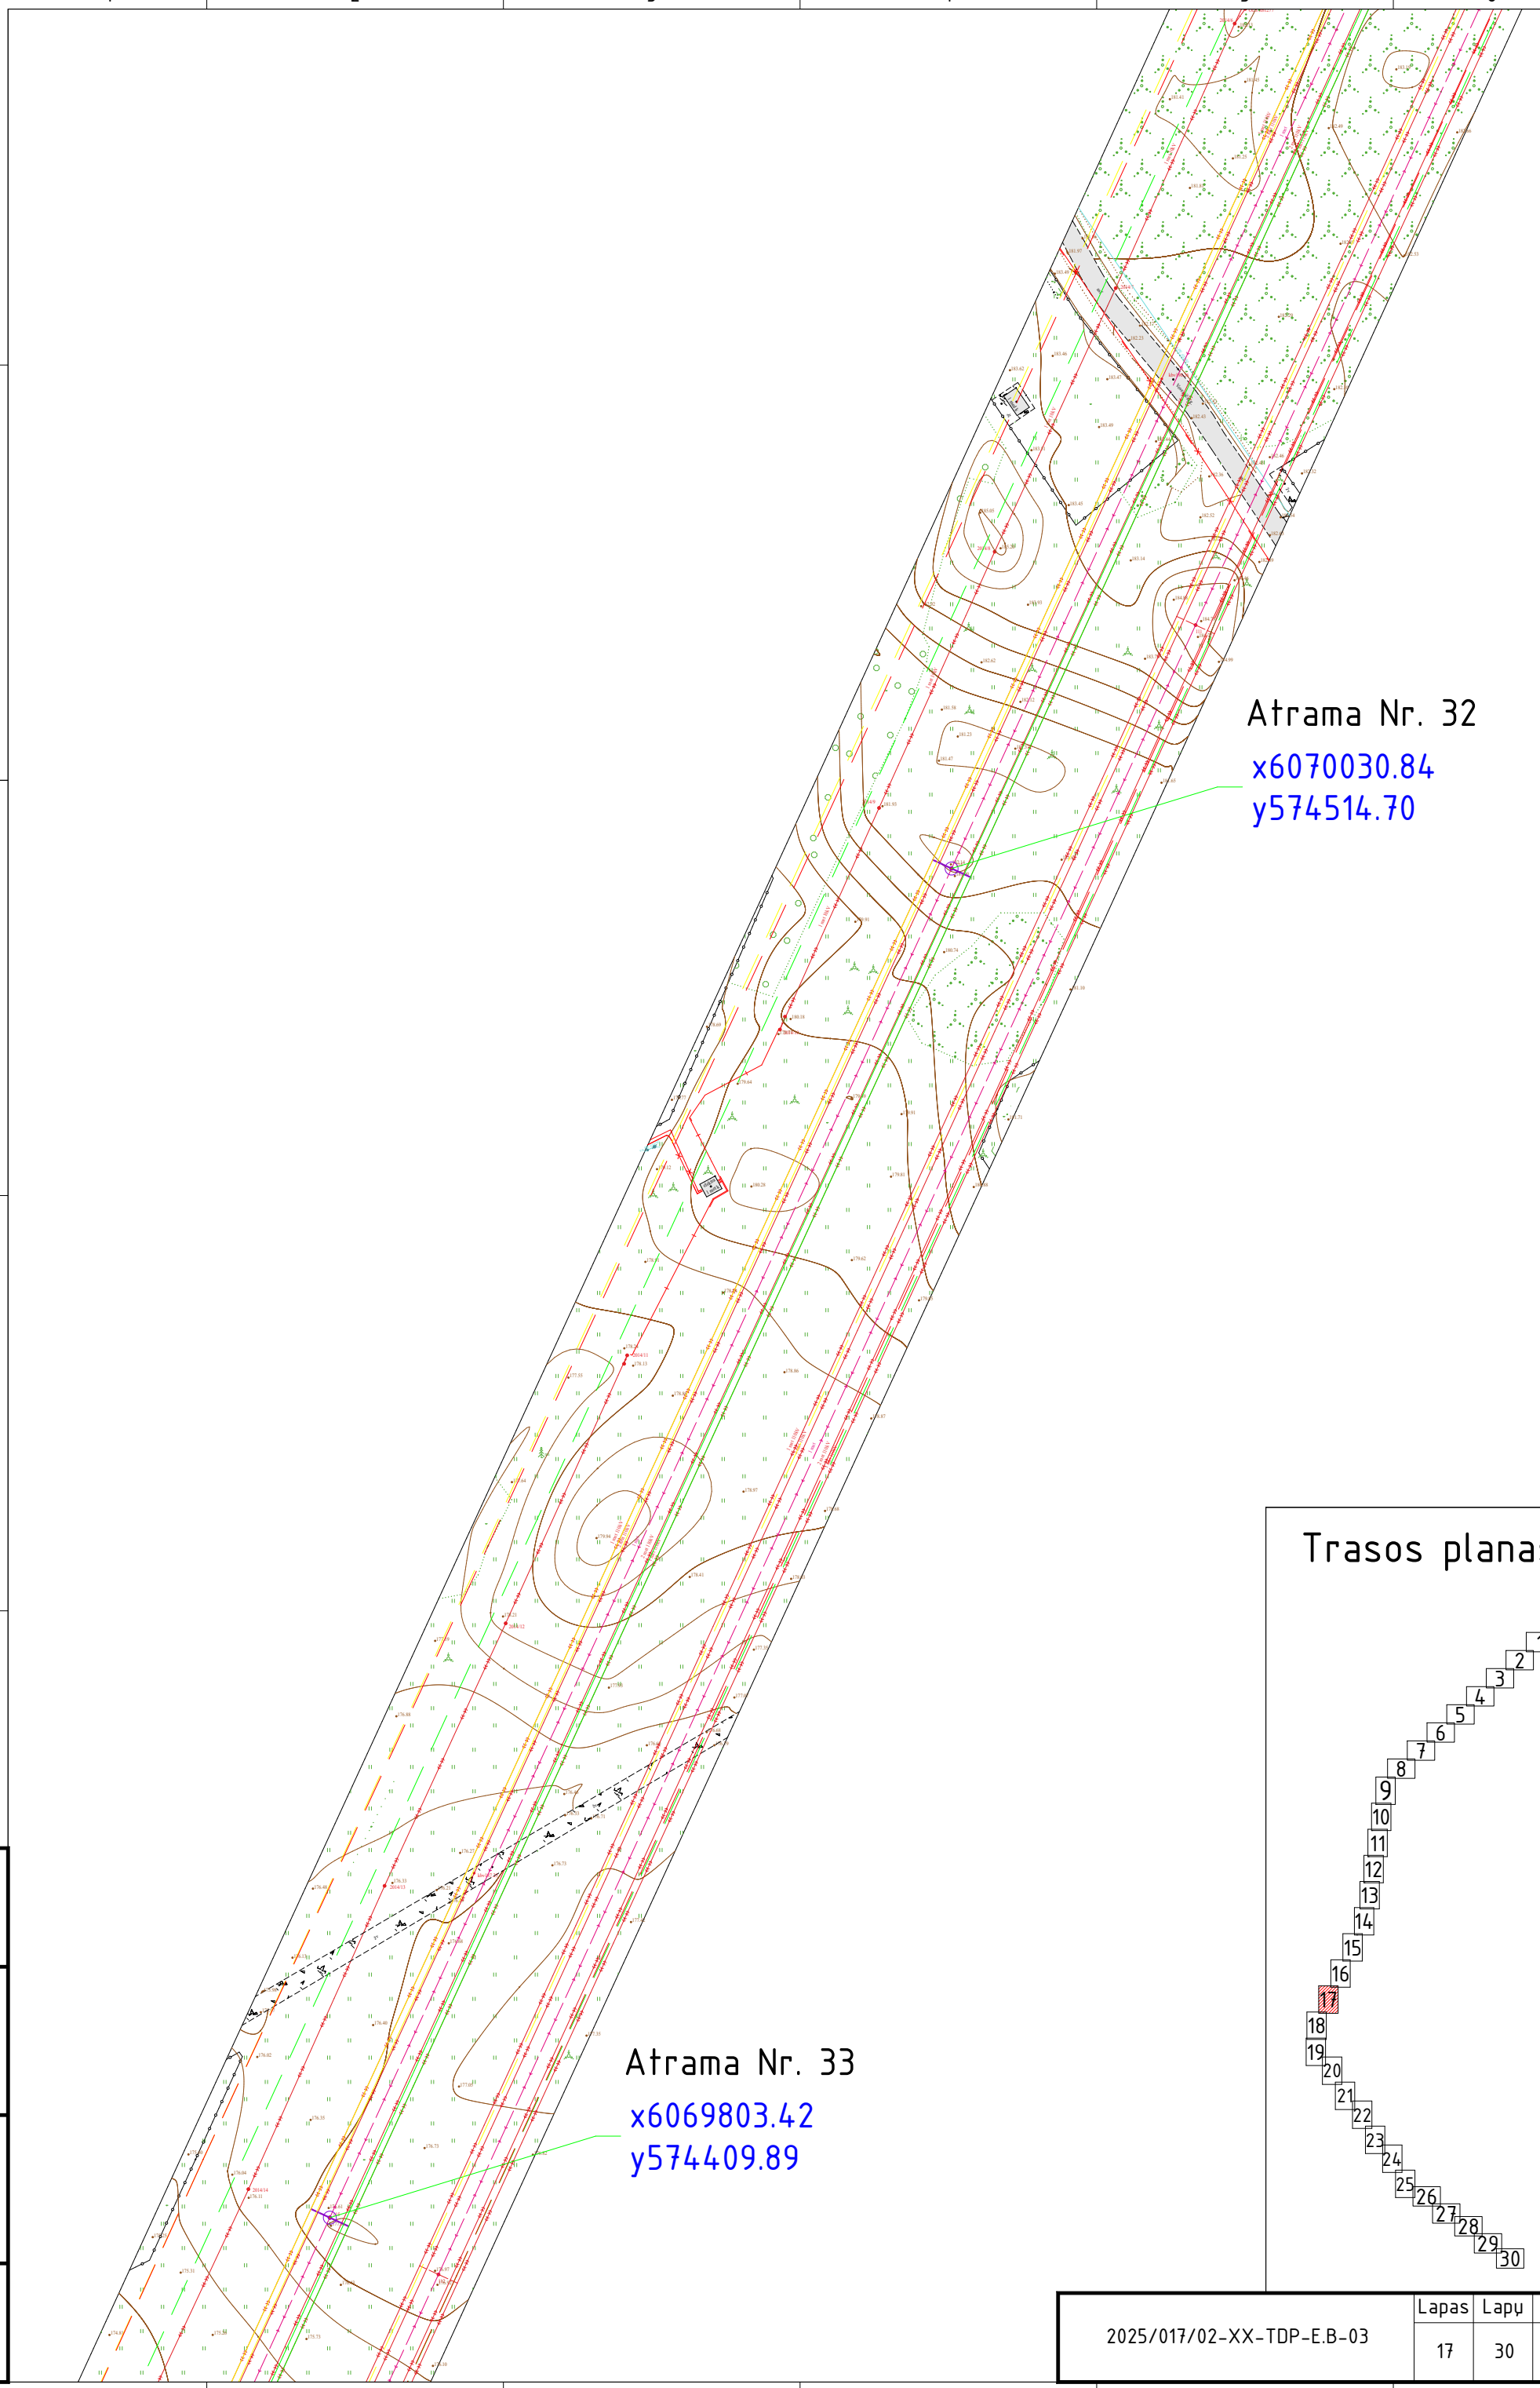

Trasos planas

Data	-
Parašas	
Pavardė	-
Proj. dalis	-

2025/017/02-XX-TDP-E.B-03	Lapas	Lapų	Laida
	17	30	0

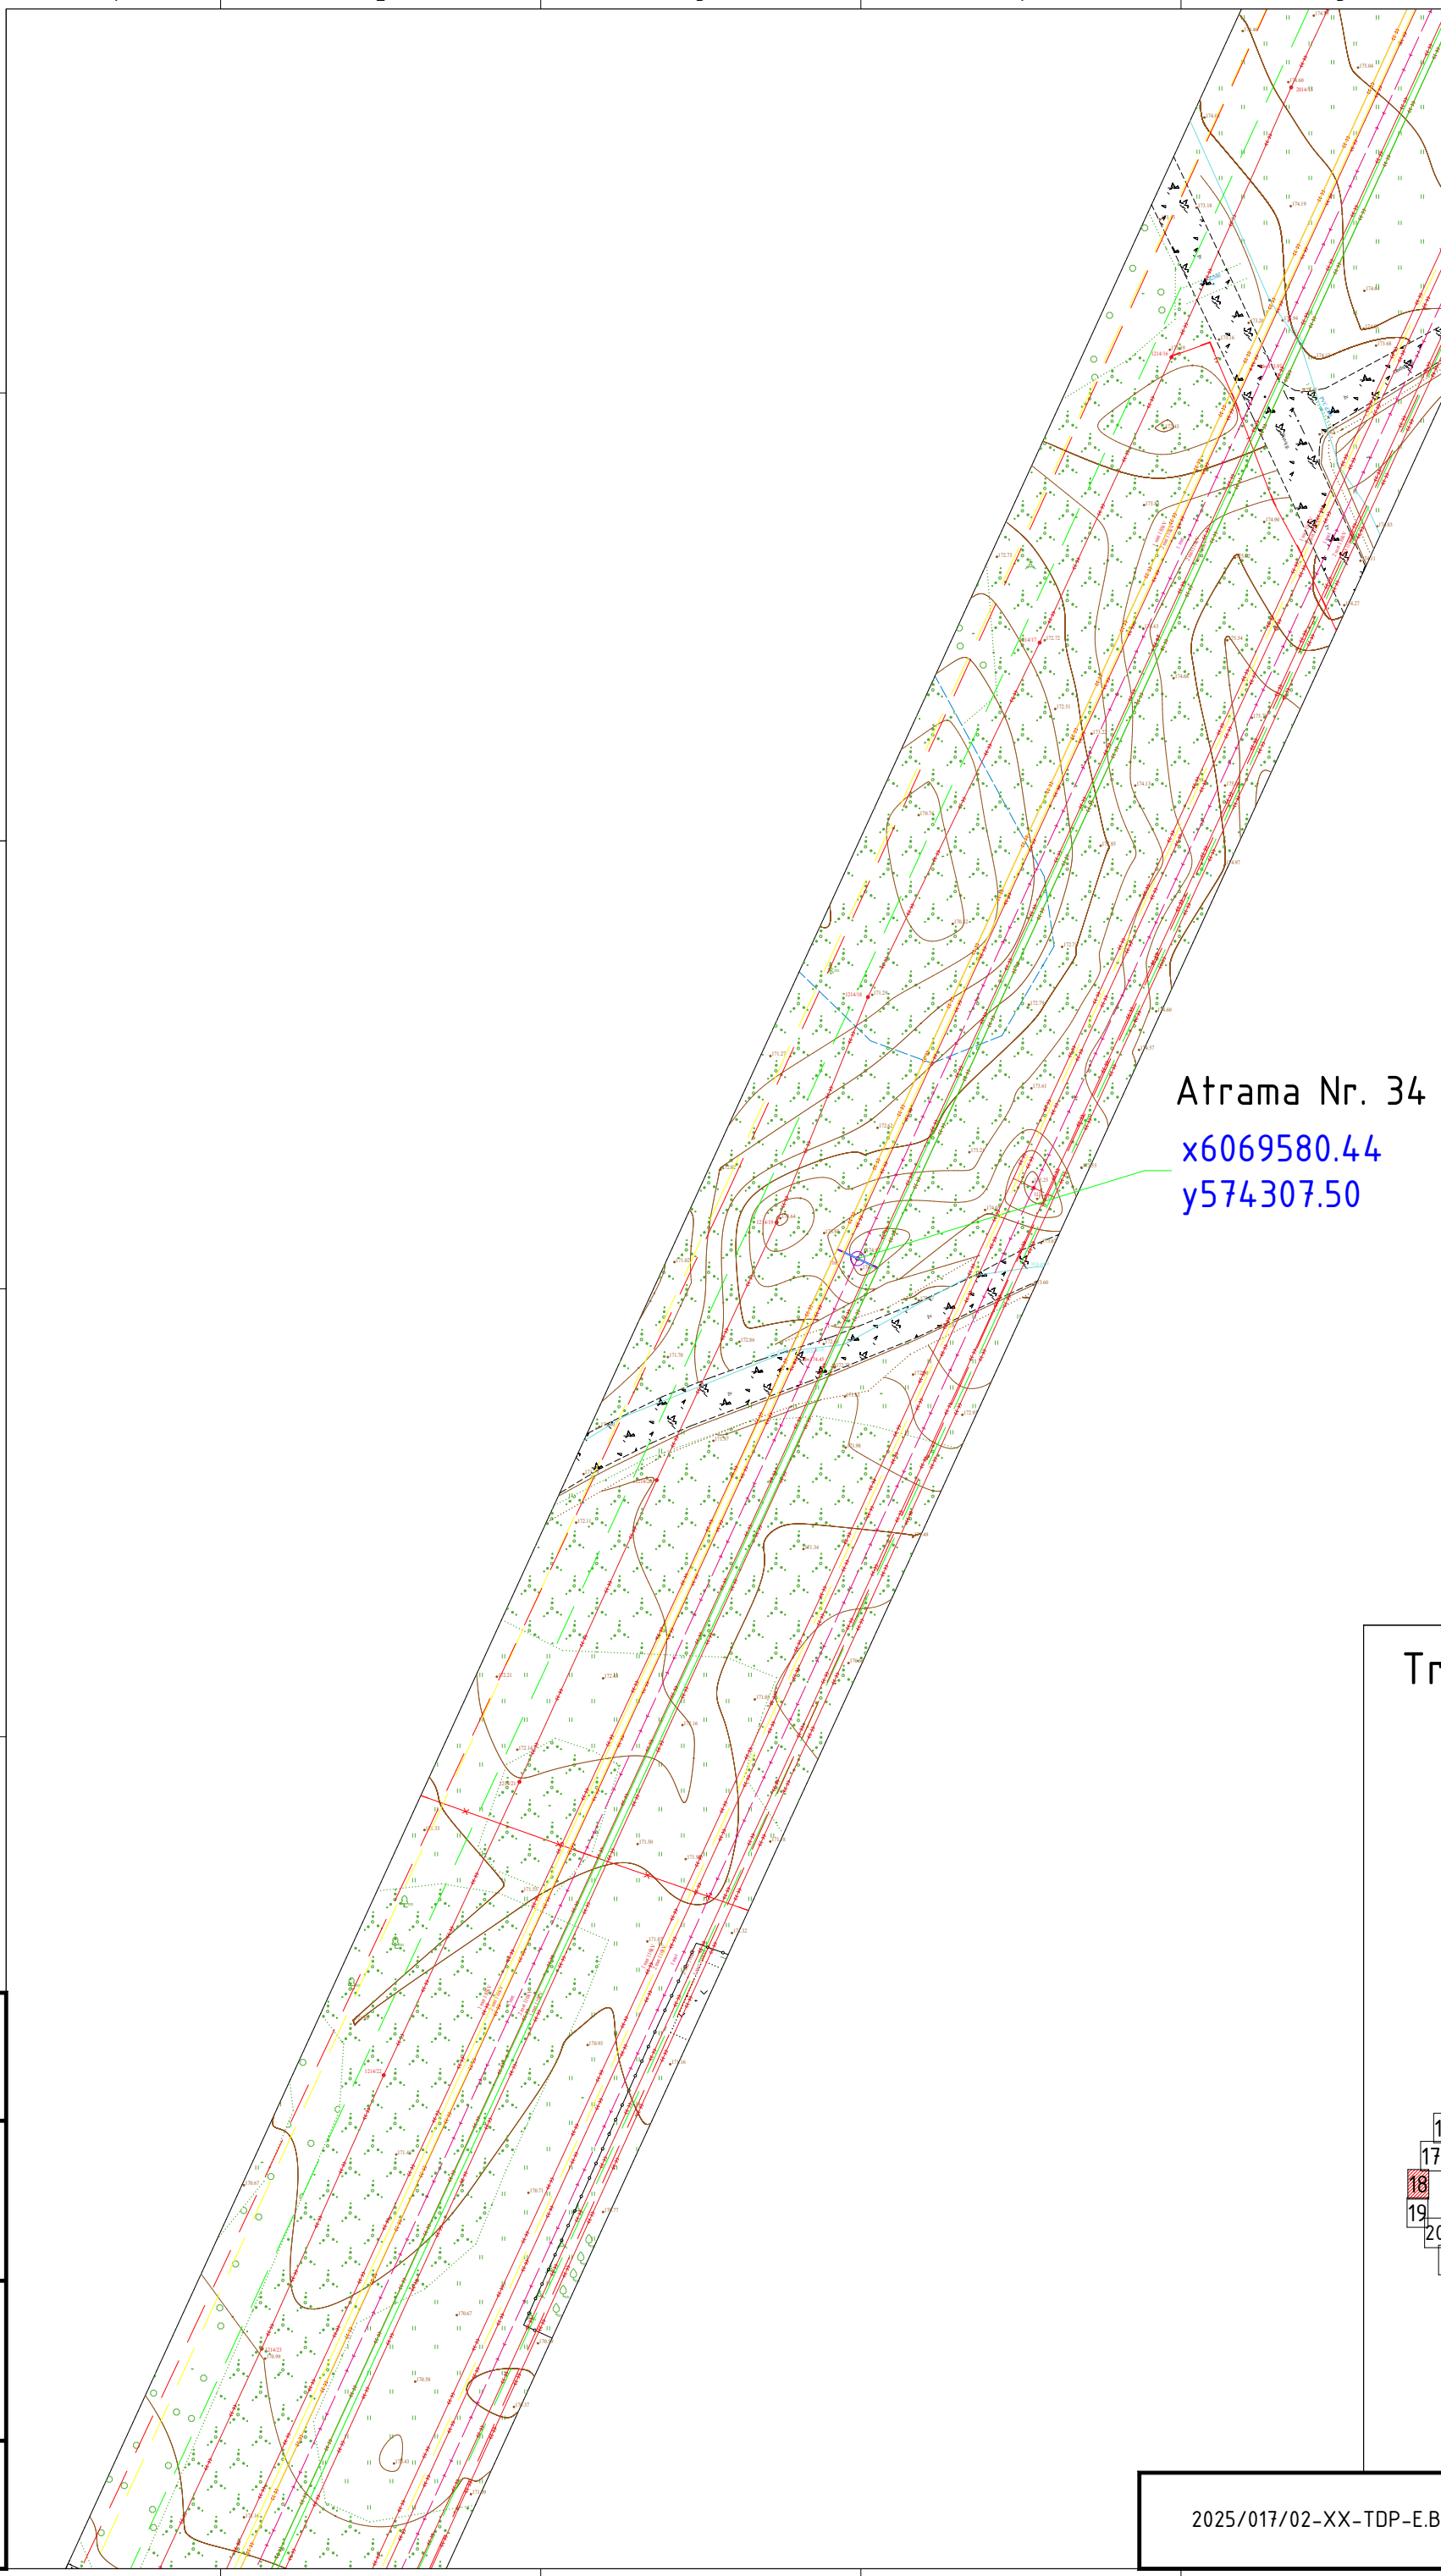

Atrama Nr. 34
x6069580.44
y574307.50

Trasos planas

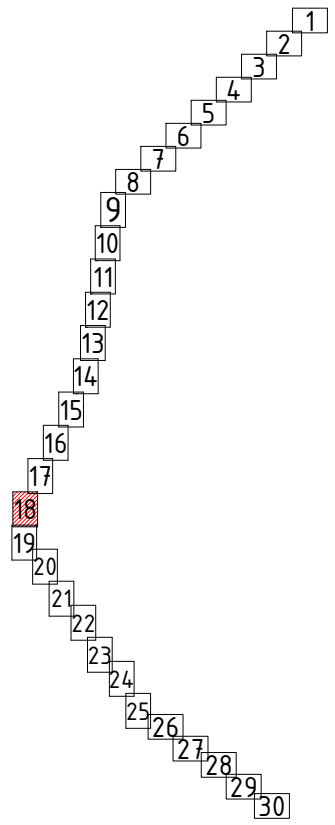

Data	-
Parašas	
Pavardė	-
Proj. dalis	-

	Lapas	Lapų	Laida
2025/017/02-XX-TDP-E.B-03	18	30	0

Atrama Nr. 35

x6069347.88
y574200.77

Atrama Nr. 36

x6069160.91
y574328.46

Trasos planas

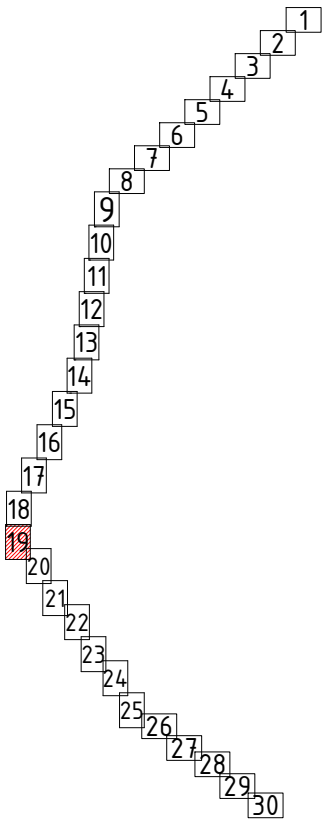

Data	-
Parašas	
Pavardė	-
Proj. dalis	-

	Lapas	Lapų	Laida
2025/017/02-XX-TDP-E.B-03	19	30	0

Atrama Nr. 37

x6068978.71
y574453.33

Atrama Nr. 38

x6068800.22
y574575.27

Trasos planas

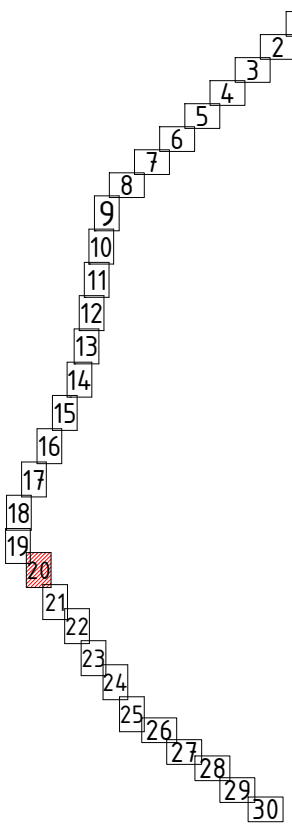

Data	-
Parašas	
Pavardė	-
Proj. dalis	-

	Lapas	Lapų	Laida
2025/017/02-XX-TDP-E.B-03	20	30	0

Atrama Nr. 39

x6068667.11
y574666.38

Atrama Nr. 40

x6068463.90
y574805.19

Trasos planas

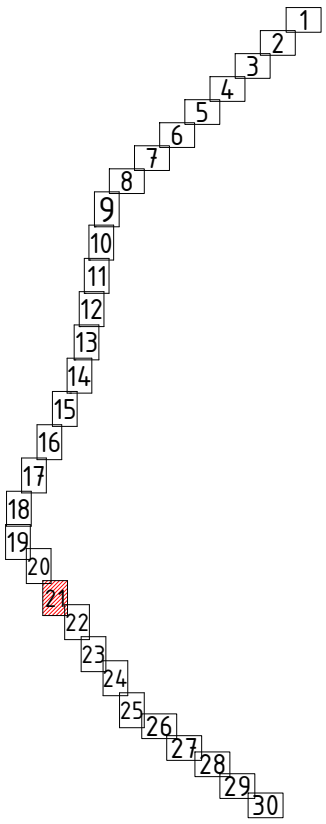

Data	-
Parašas	
Pavardė	-
Proj. dalis	-

	Lapas	Lapų	Laida
2025/017/02-XX-TDP-E.B-03	21	30	0

Atrama Nr. 41

x6068332.51
y574894.97

Atrama Nr. 42

x6068171.33
y575005.21

Trasos planas

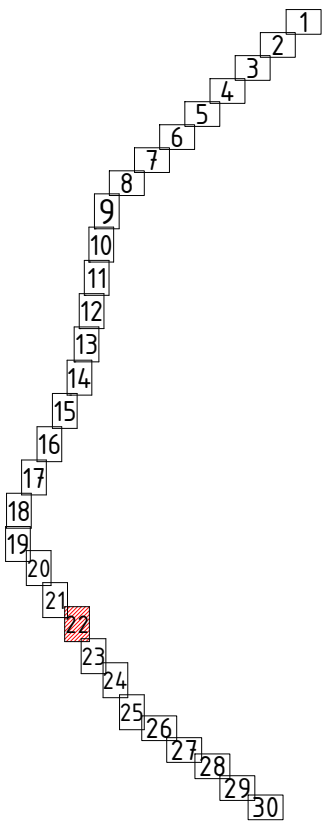

Data	-
Parašas	
Pavardė	-
Proj. dalis	-

	Lapas	Lapų	Laida
2025/017/02-XX-TDP-E.B-03	22	30	0



Trasos planas

Data	-
Parašas	
Pavardė	-
Proj. dalis	-

	Lapas	Lapų	Laida
2025/017/02-XX-TDP-E.B-03	23	30	0

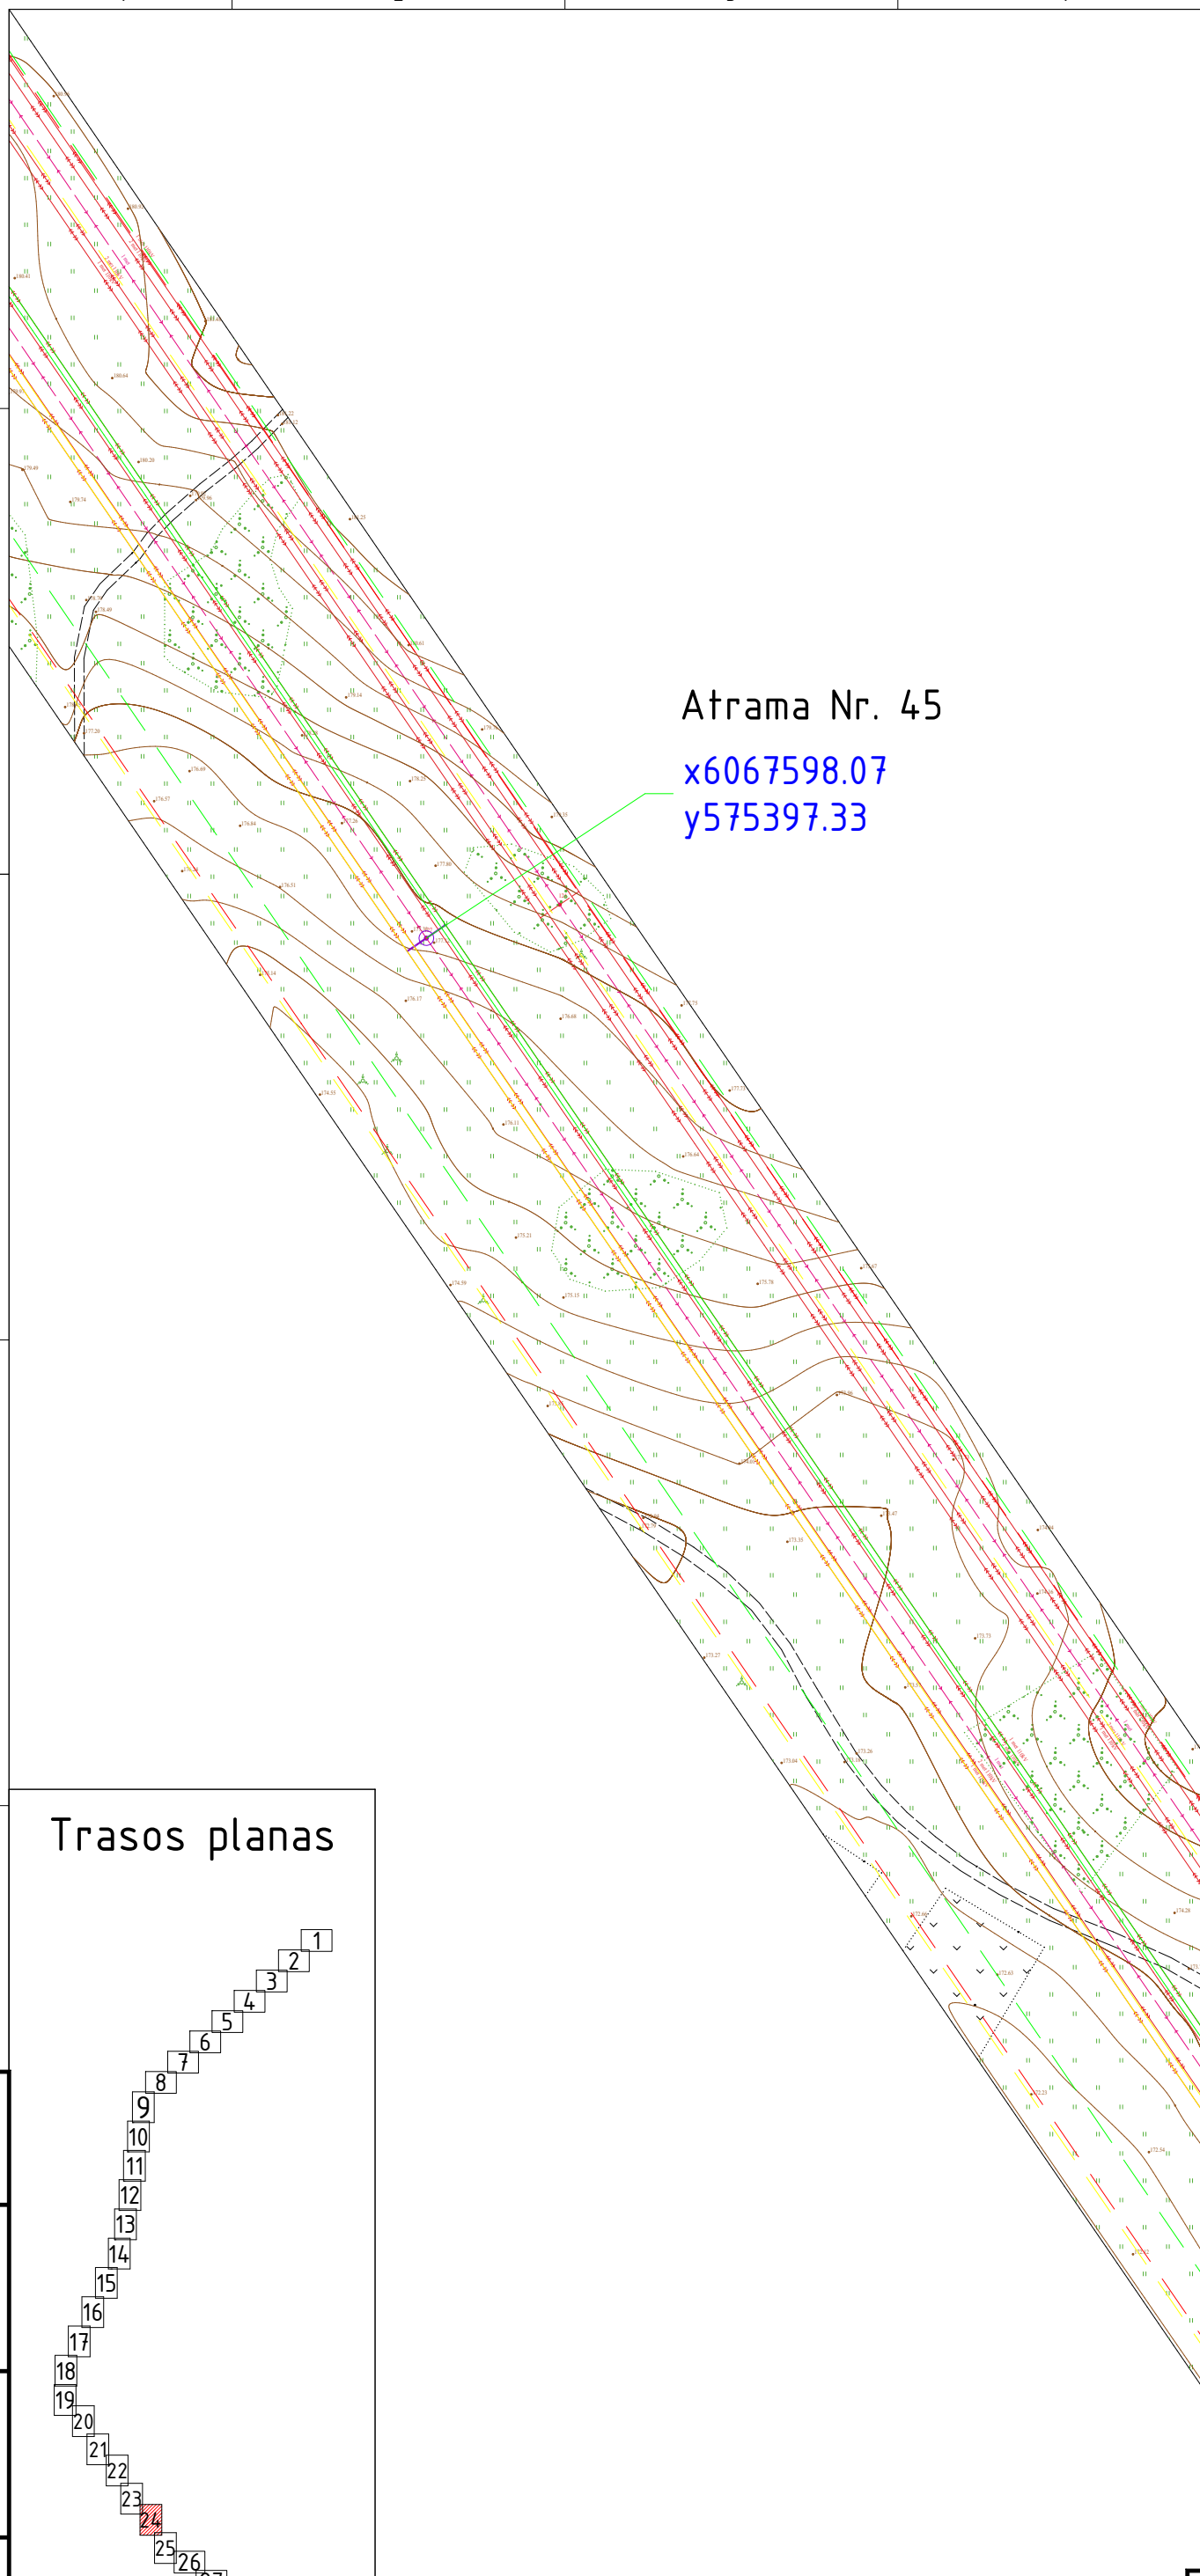

Atrama Nr. 45

x6067598.07
y575397.33

Trasos planas

Data	-
Parašas	
Pavardė	-
Proj. dalis	-

2025/017/02-XX-TDP-E.B-03	Lapas	Lapų	Laida
	24	30	0

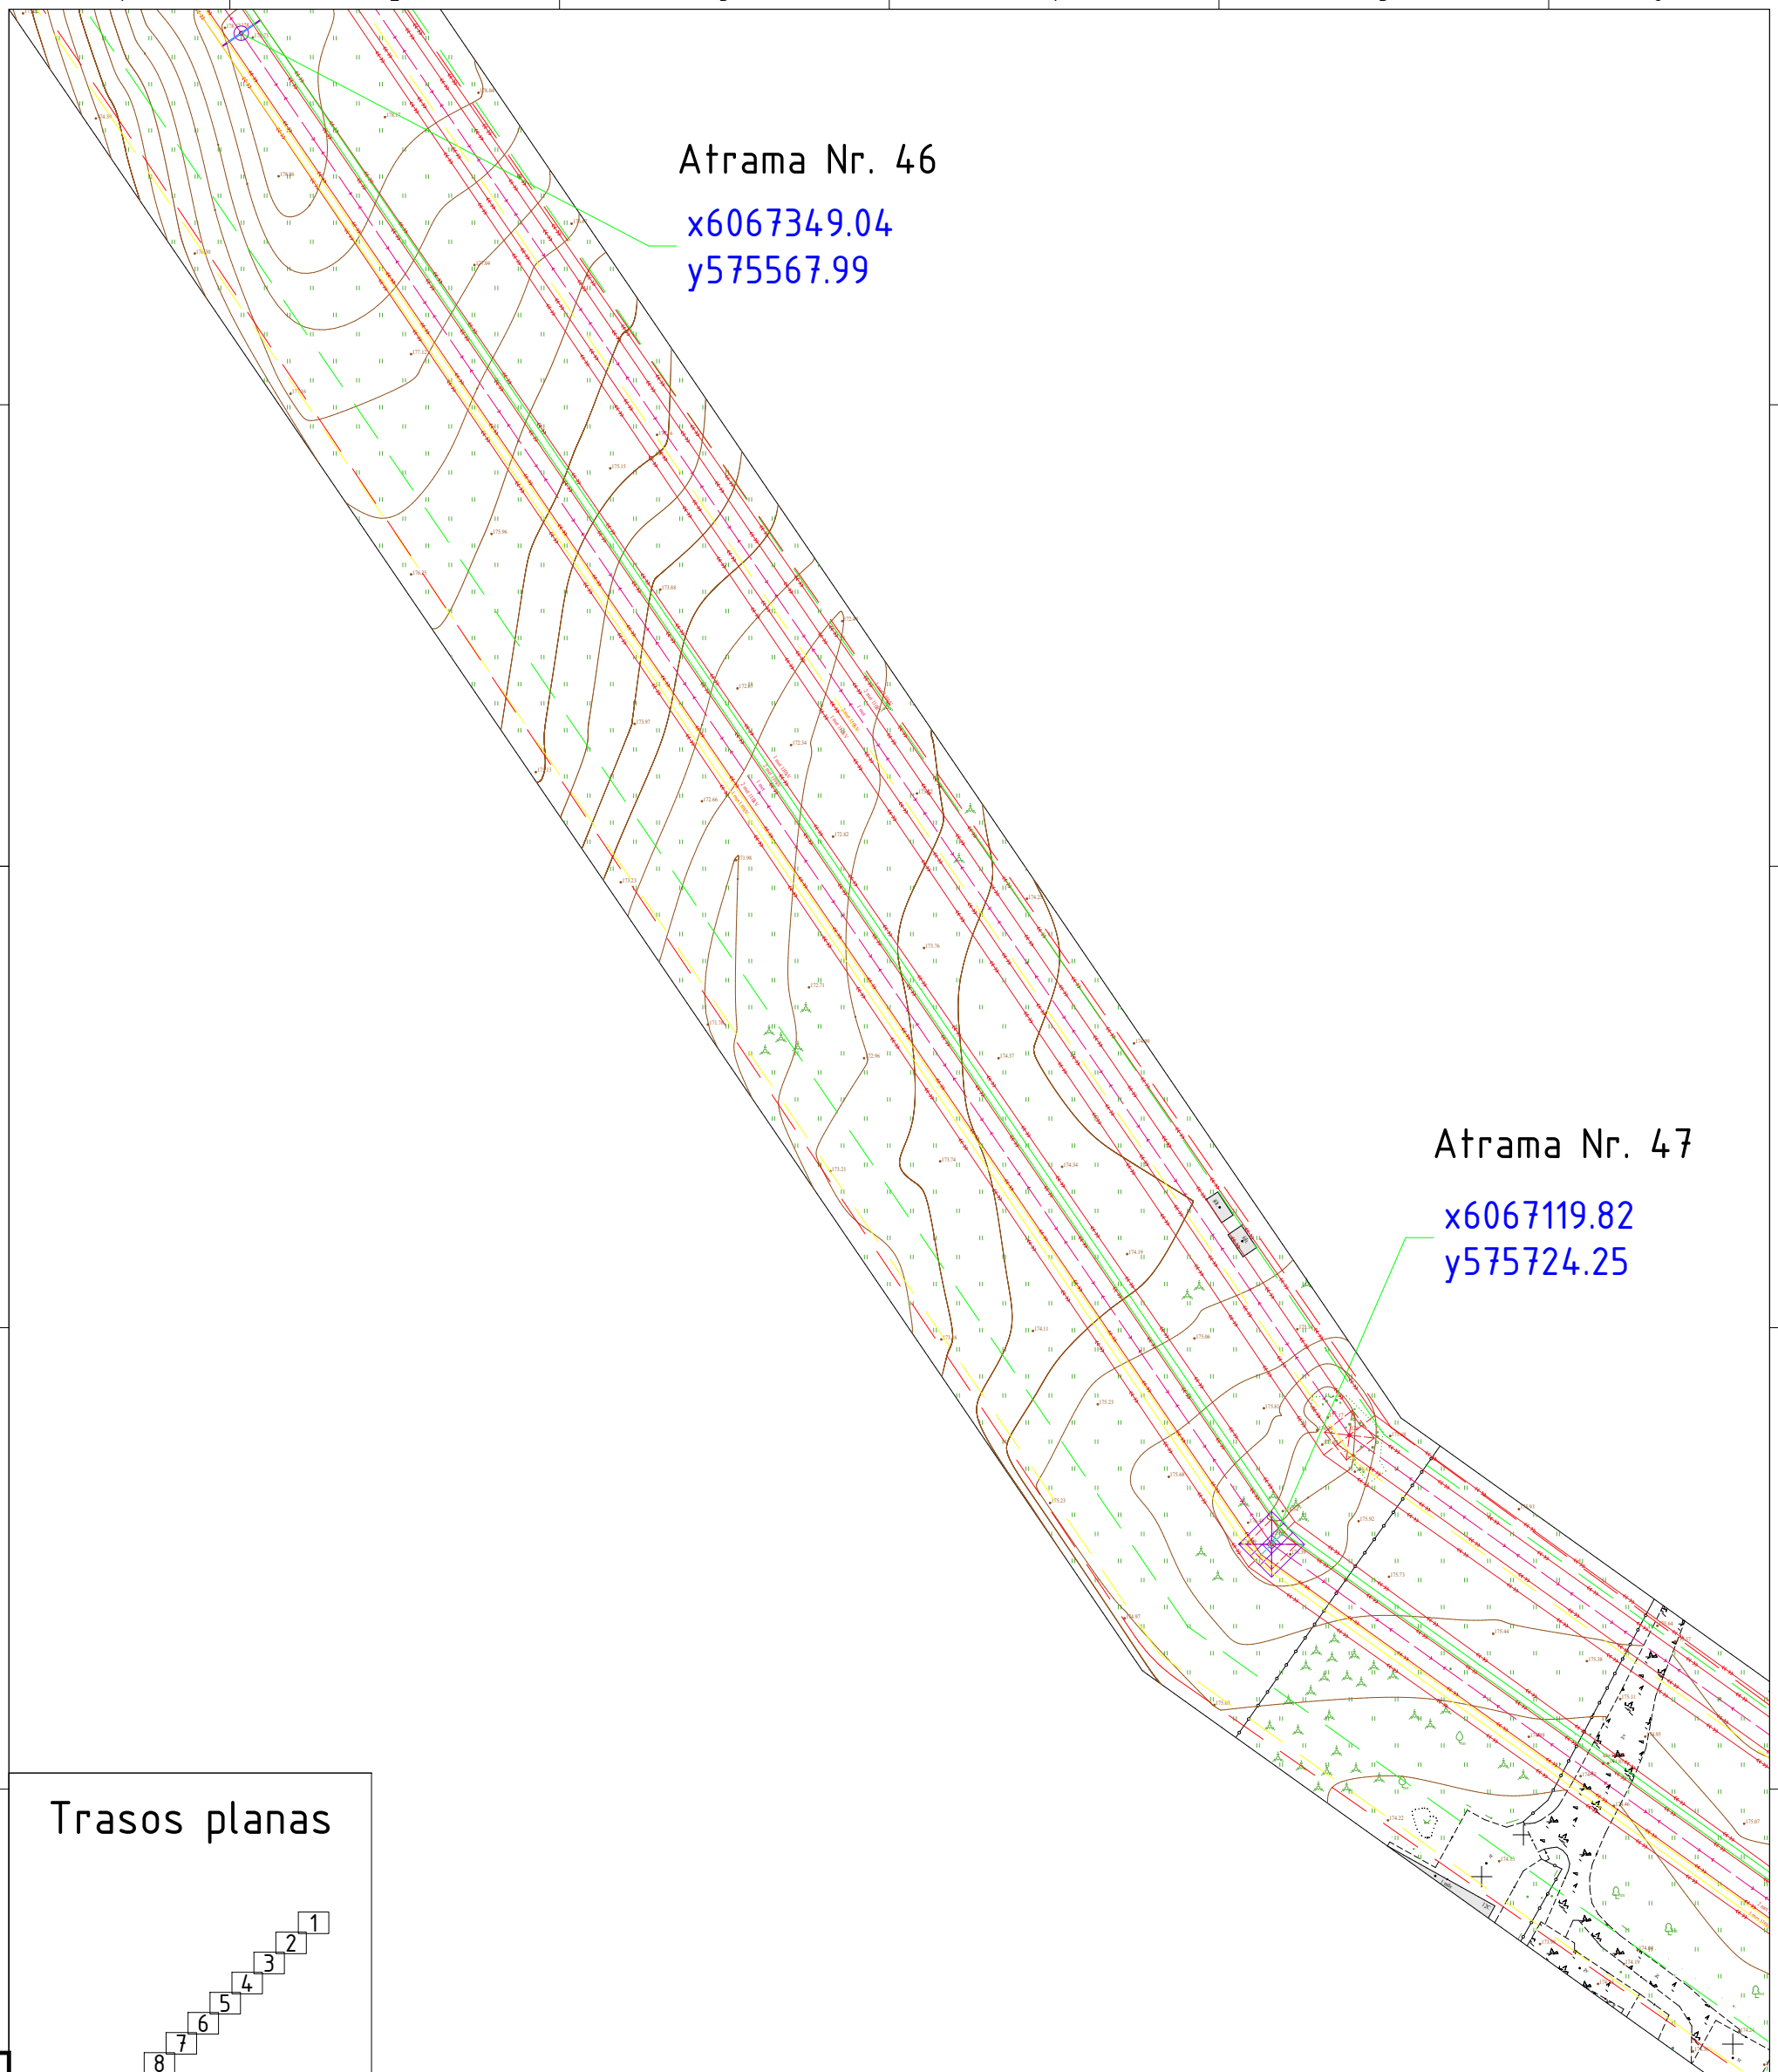

Trasos planas

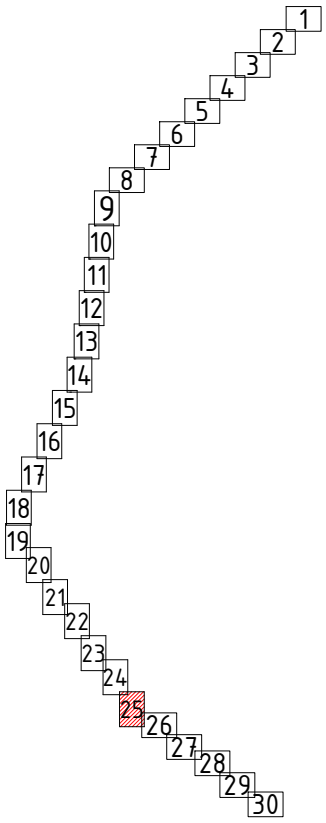

Data	-	
Parašas		
Pavardė	-	
Proj. dalis	-	

	Lapas	Lapų	Laida
2025/017/02-XX-TDP-E.B-03	25	30	0

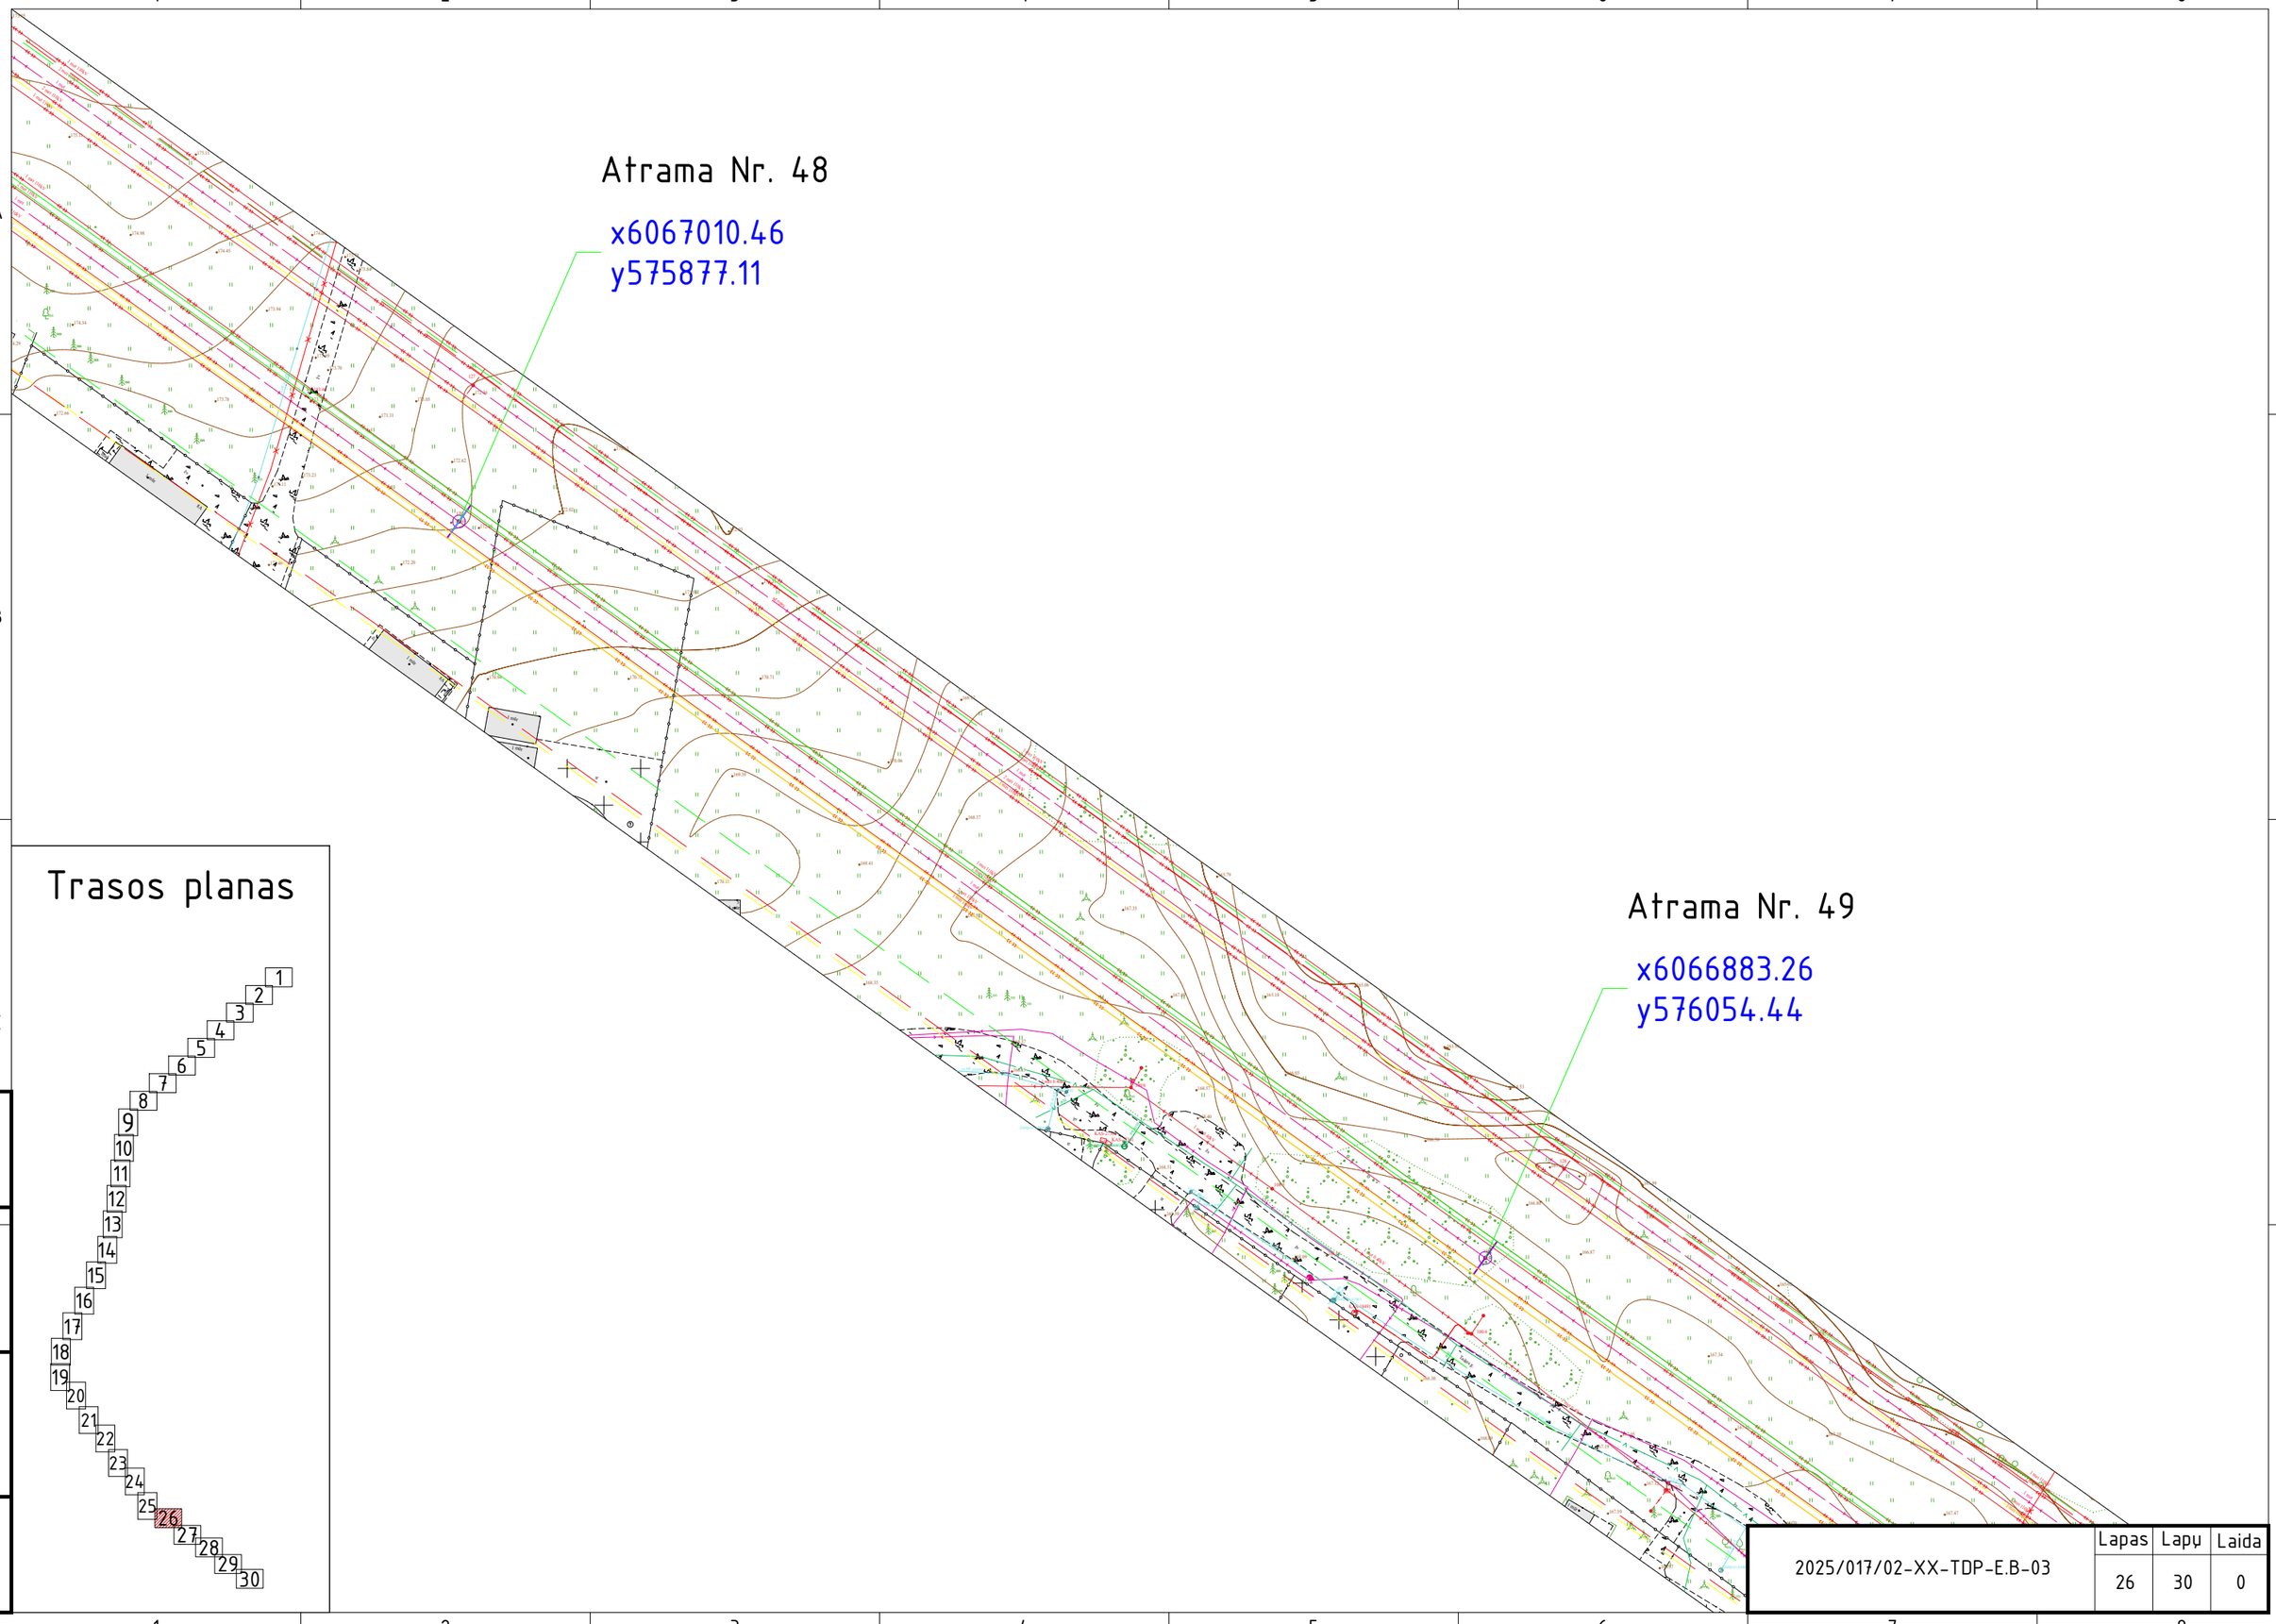

Trasos planas

Data	-
Parašas	
Pavardė	-
Proj. dalis	-

	Lapas	Lapų	Laida
2025/017/02-XX-TDP-E.B-03	26	30	0

Atrama Nr. 50

x6066766.73
y576218.02

Atrama Nr. 51

x6066650.57
y576379.90

Trasos planas

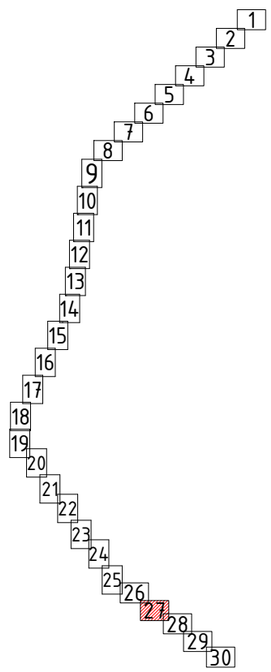

Data	-
Parašas	
Pavardė	-
Proj. dalis	-

	Lapas	Lapų	Laida
2025/017/02-XX-TDP-E.B-03	27	30	0

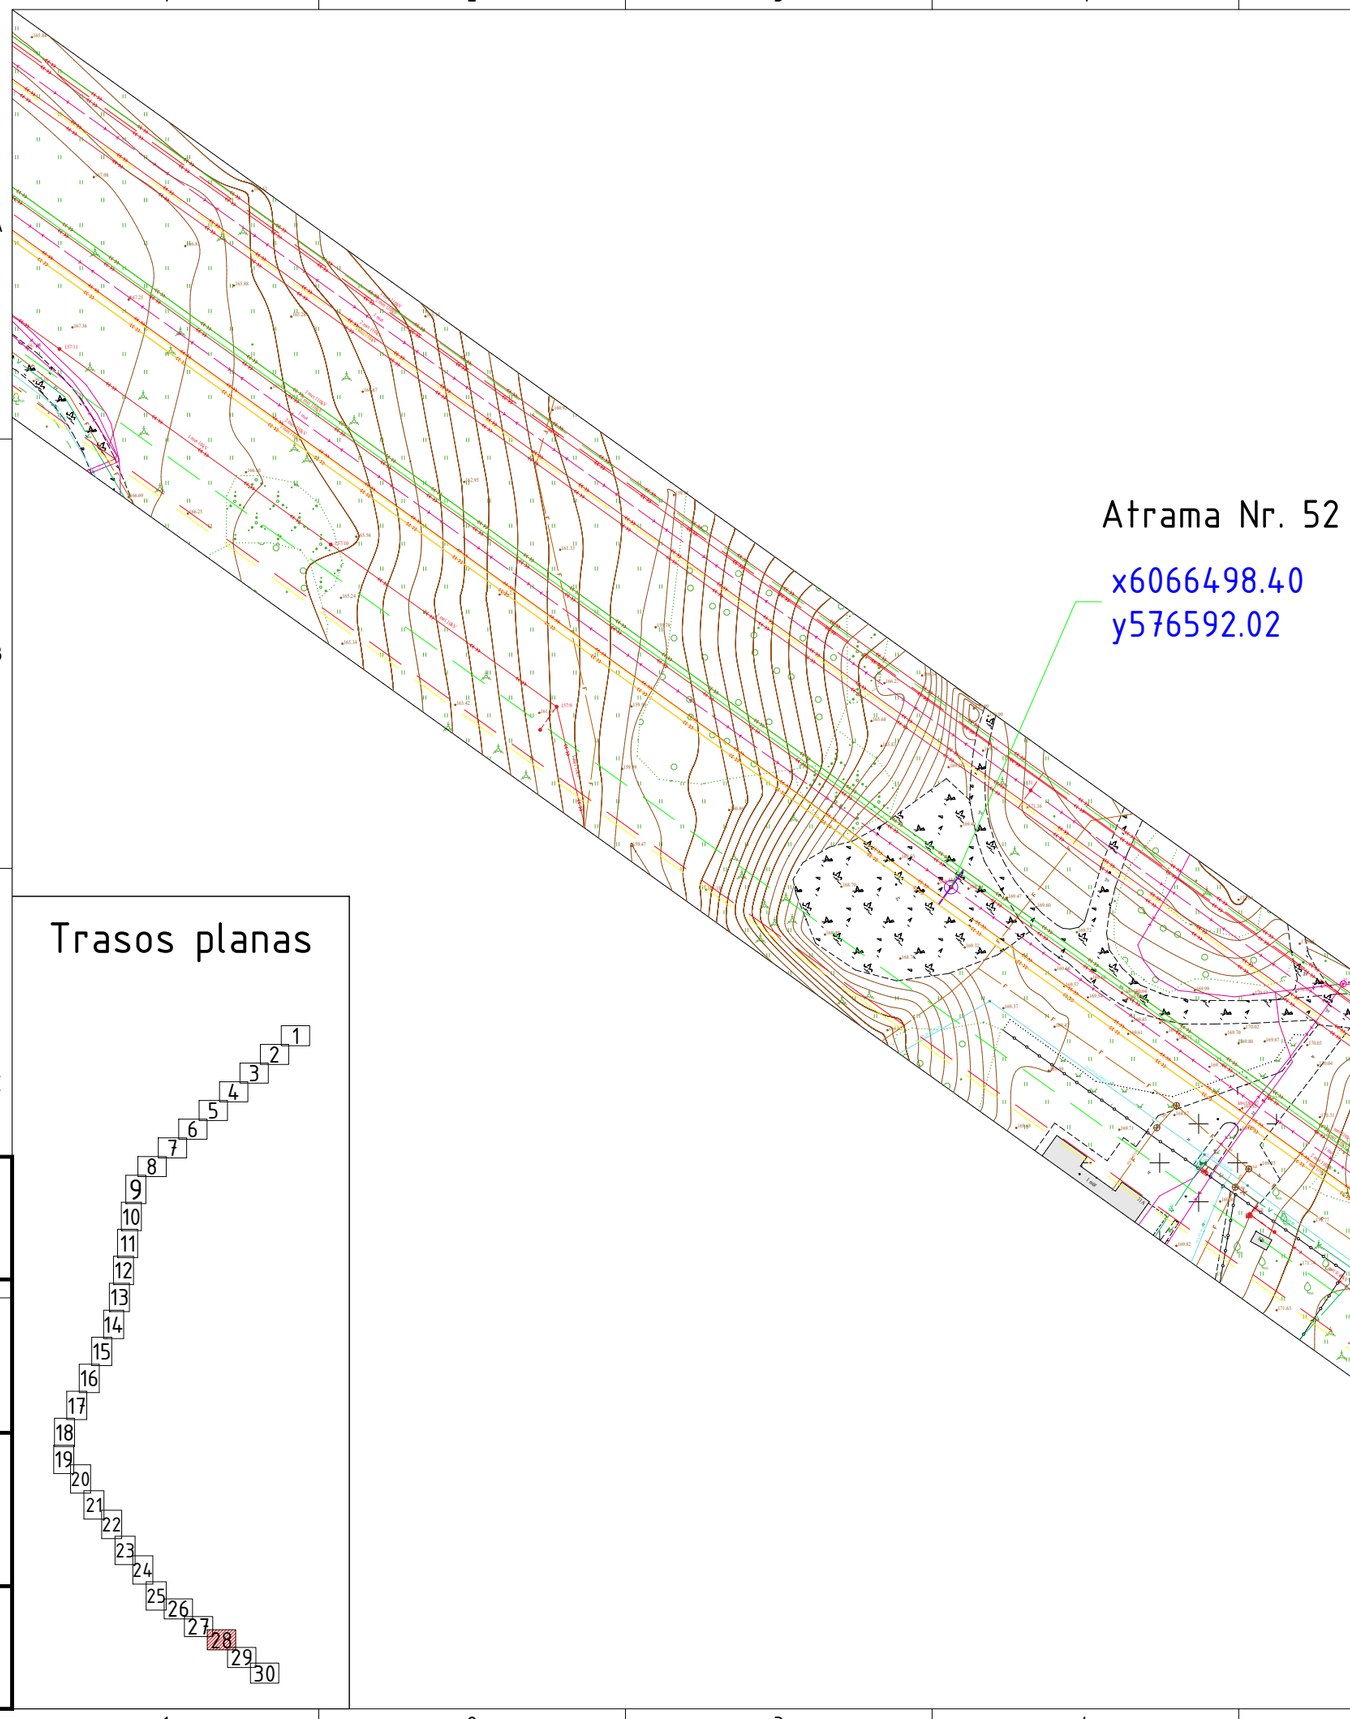

Trasos planas

Data	-
Parašas	
Pavardė	-
Proj. dalis	-

	Lapas	Lapų	Laida
2025/017/02-XX-TDP-E.B-03	28	30	0

Atrama Nr. 54

x6066293.04
y576878.93

Atrama Nr. 55

x6066177.84
y577040.18

Trasos planas

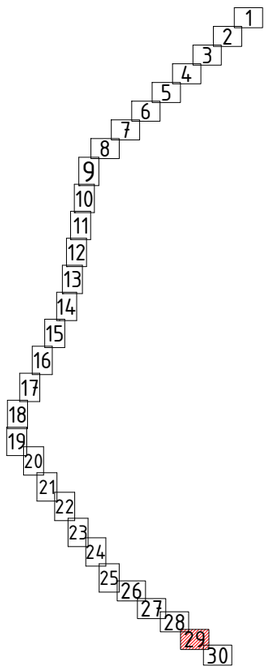

Data	-
Parašas	
Pavardė	-
Proj. dalis	-

	Lapas	Lapų	Laida
2025/017/02-XX-TDP-E.B-03	29	30	0

- Esama AZ

SUTARTINIAI ŽENKLAI

- Projektuojama KL Neris - VE3

- Projektuojama KL Riešė - VE3

Atrama Nr. 56

x6066018.34
y577262.95

Trasos planas

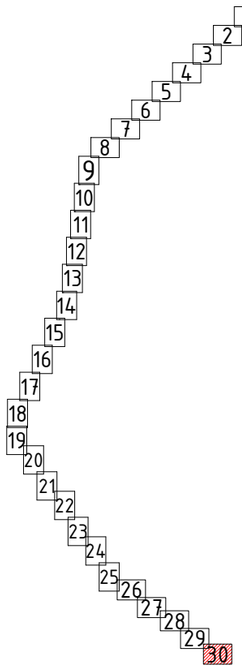

Data	-
Parašas	
Pavardė	-
Proj. dalis	-

	Lapas	Lapų	Laida
2025/017/02-XX-TDP-E.B-03	30	30	0