Situacijos planas M 1:10000

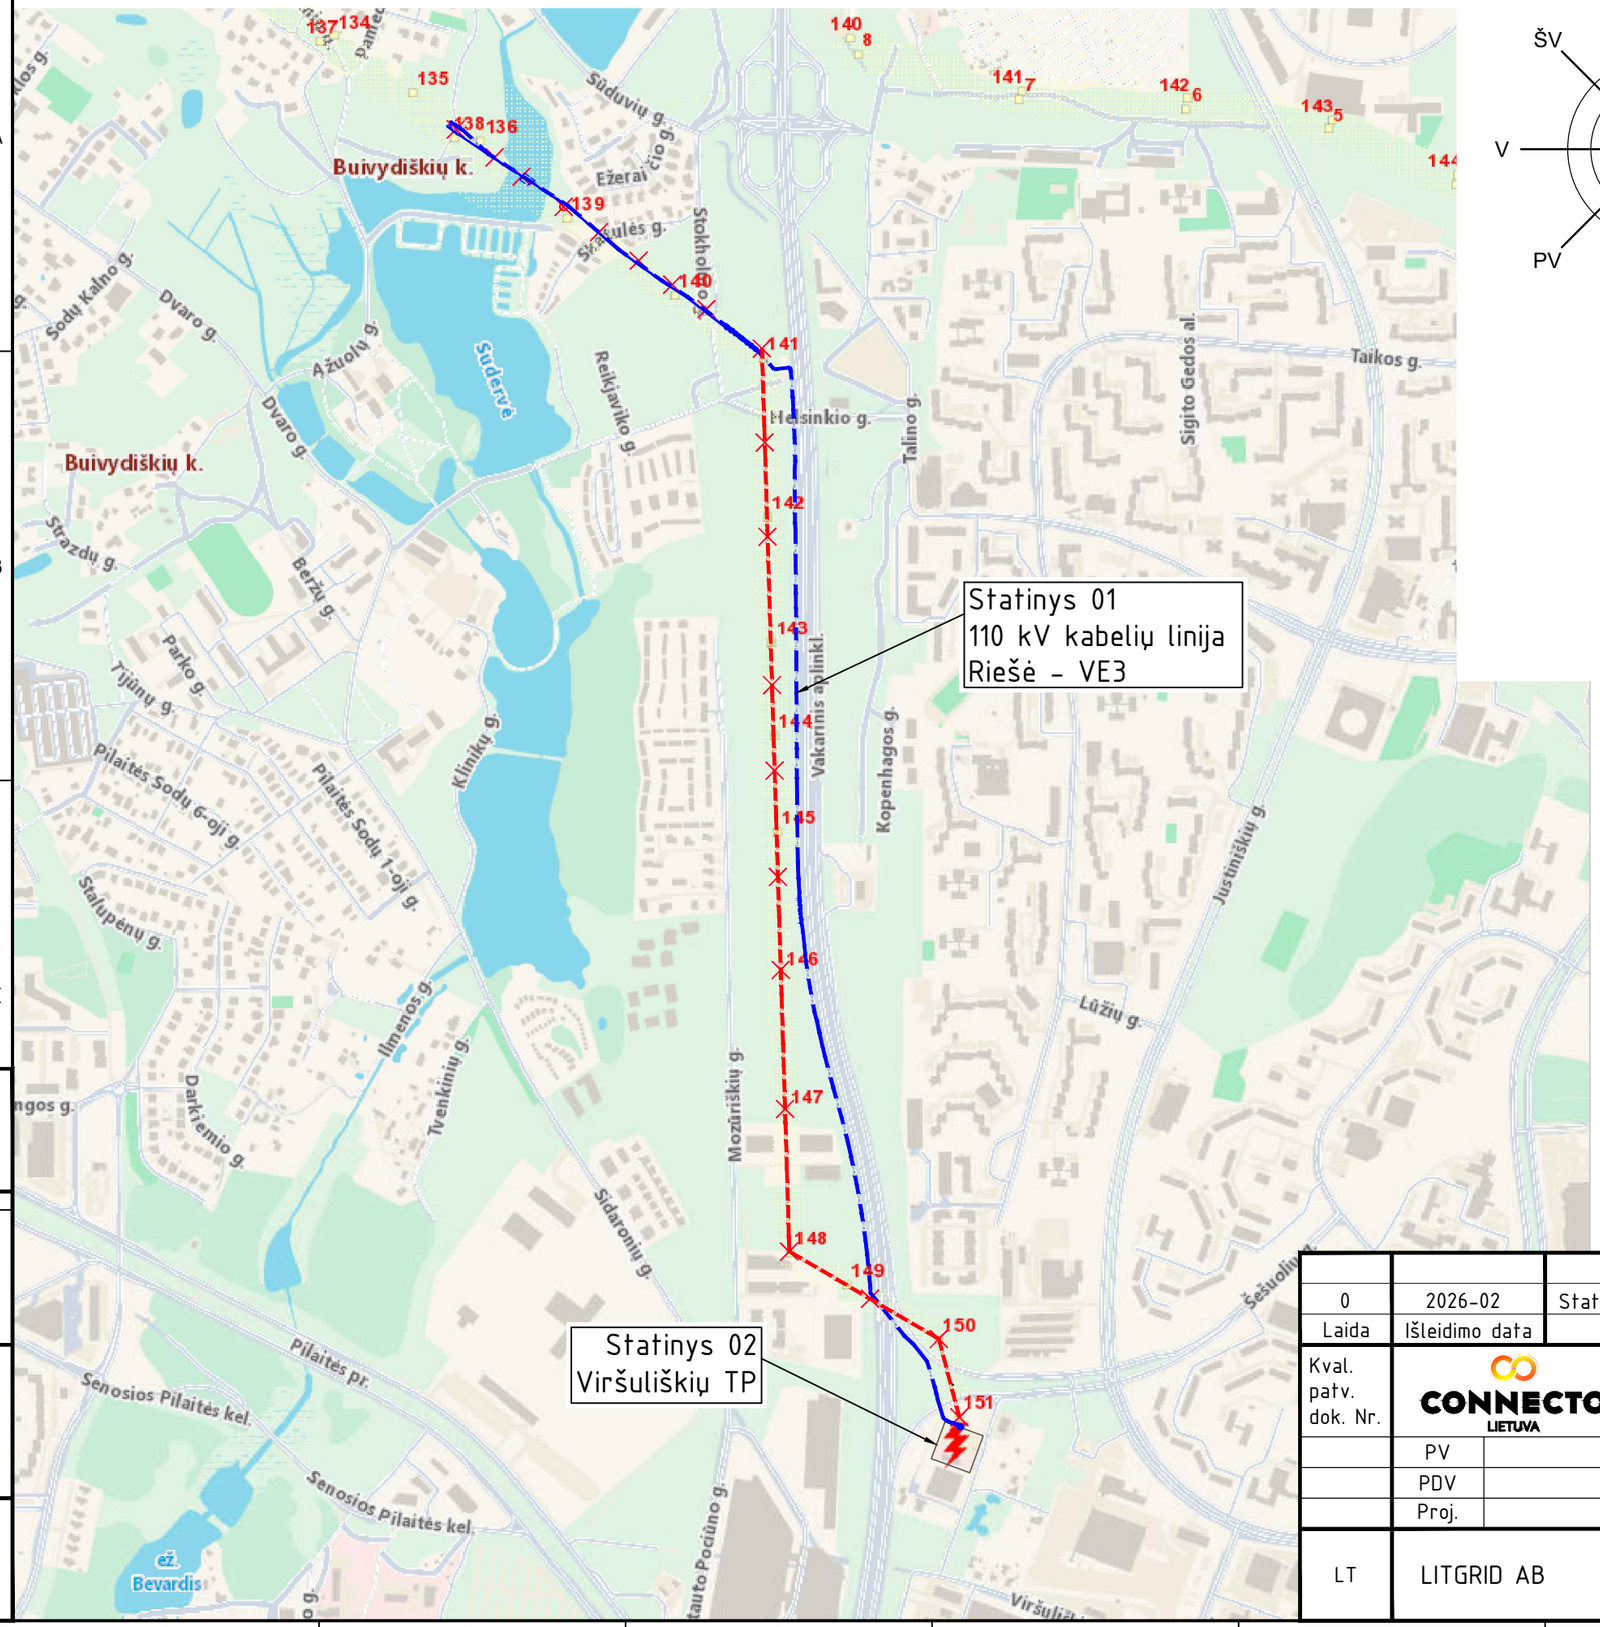

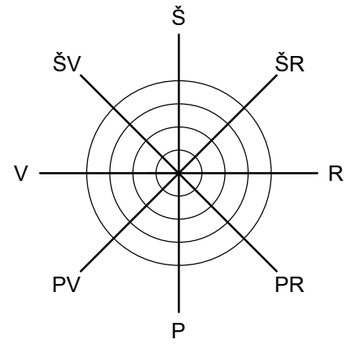

Sutartiniai žymėjimai:

- demontuojama 110 kV OL linija Neris - VE3
- projektuojama 110kV KL linija Riešė - VE3

0	2026-02	Statybą leidžiančiam dokumentui, konkursui
Laida	Išleidimo data	Laidos statusas. Keitimo priežastis (jei taikoma)

Kval. patv. dok. Nr.	CONNECTO LIETUVA		Elektros tinklų paskirties (110kV Neris-Vilniaus VE3 I, II unik. Nr. 4400-2746-8251, 4400-0162-3650, ruožo nuo atr. Nr. 138 Vilniaus m. sav. ribos iki at. Nr. 151) Vilniaus m. sav. rekonstravimo projektas
	PV		Situacijos planas M1:10000 — Laida 0
	PDV		
	Proj.		
LT	LITGRID AB		2025/017/03-XX-PP-BD.B-01 — Lapas 1 — Lapų 1

Data	-
Parašas	
Pavardė	-
Proj. dalis	-