Išdėstymo schema

KELIO PLANAS M 1:1000

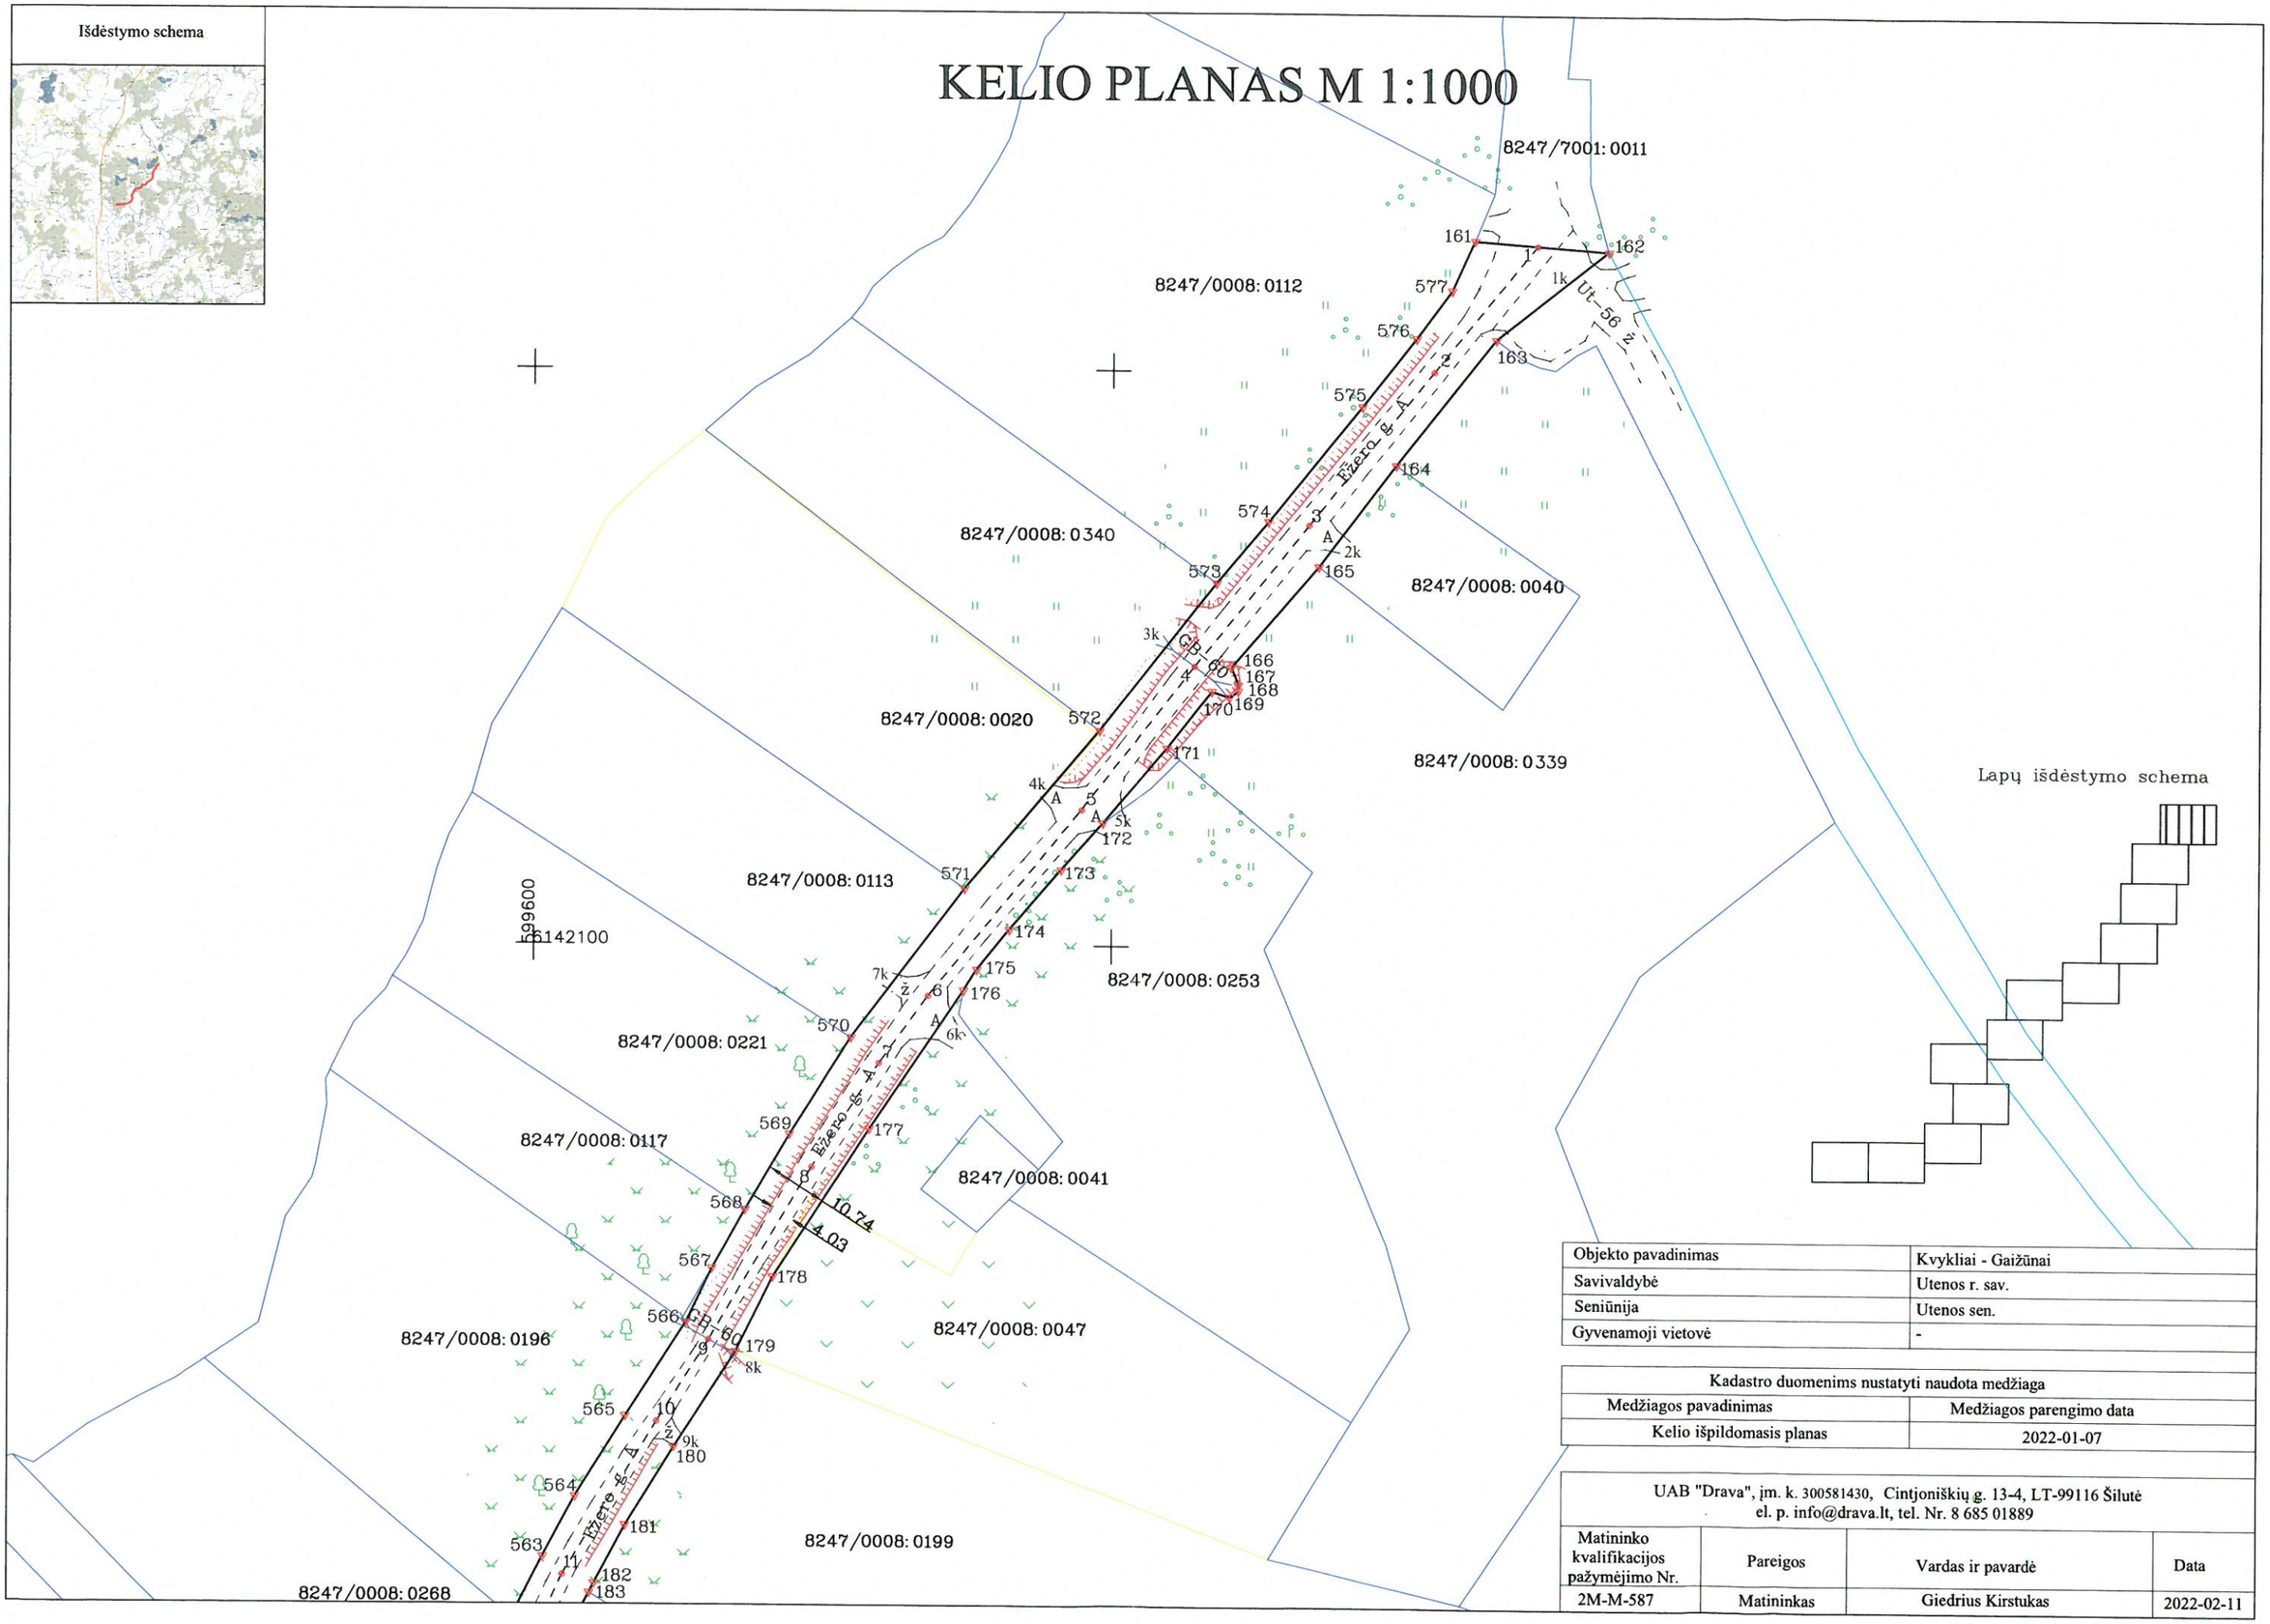

Objekto pavadinimas	Kvykliai - Gaižūnai
Savivaldybė	Utenos r. sav.
Seniūnija	Utenos sen.
Gyvenamoji vietovė	-

Kadastro duomenims nustatyti naudota medžiaga	
Medžiagos pavadinimas	Medžiagos parengimo data
Kelio išpildomasis planas	2022-01-07

UAB "Drava", įm. k. 300581430, Cintjoniškių g. 13-4, LT-99116 Šilutė
el. p. info@drava.lt, tel. Nr. 8 685 01889

Matininko kvalifikacijos pažymėjimo Nr.	Pareigos	Vardas ir pavardė	Data
2M-M-587	Matininkas	Giedrius Kirstukas	2022-02-11

KELIO PLANAS M 1:1000

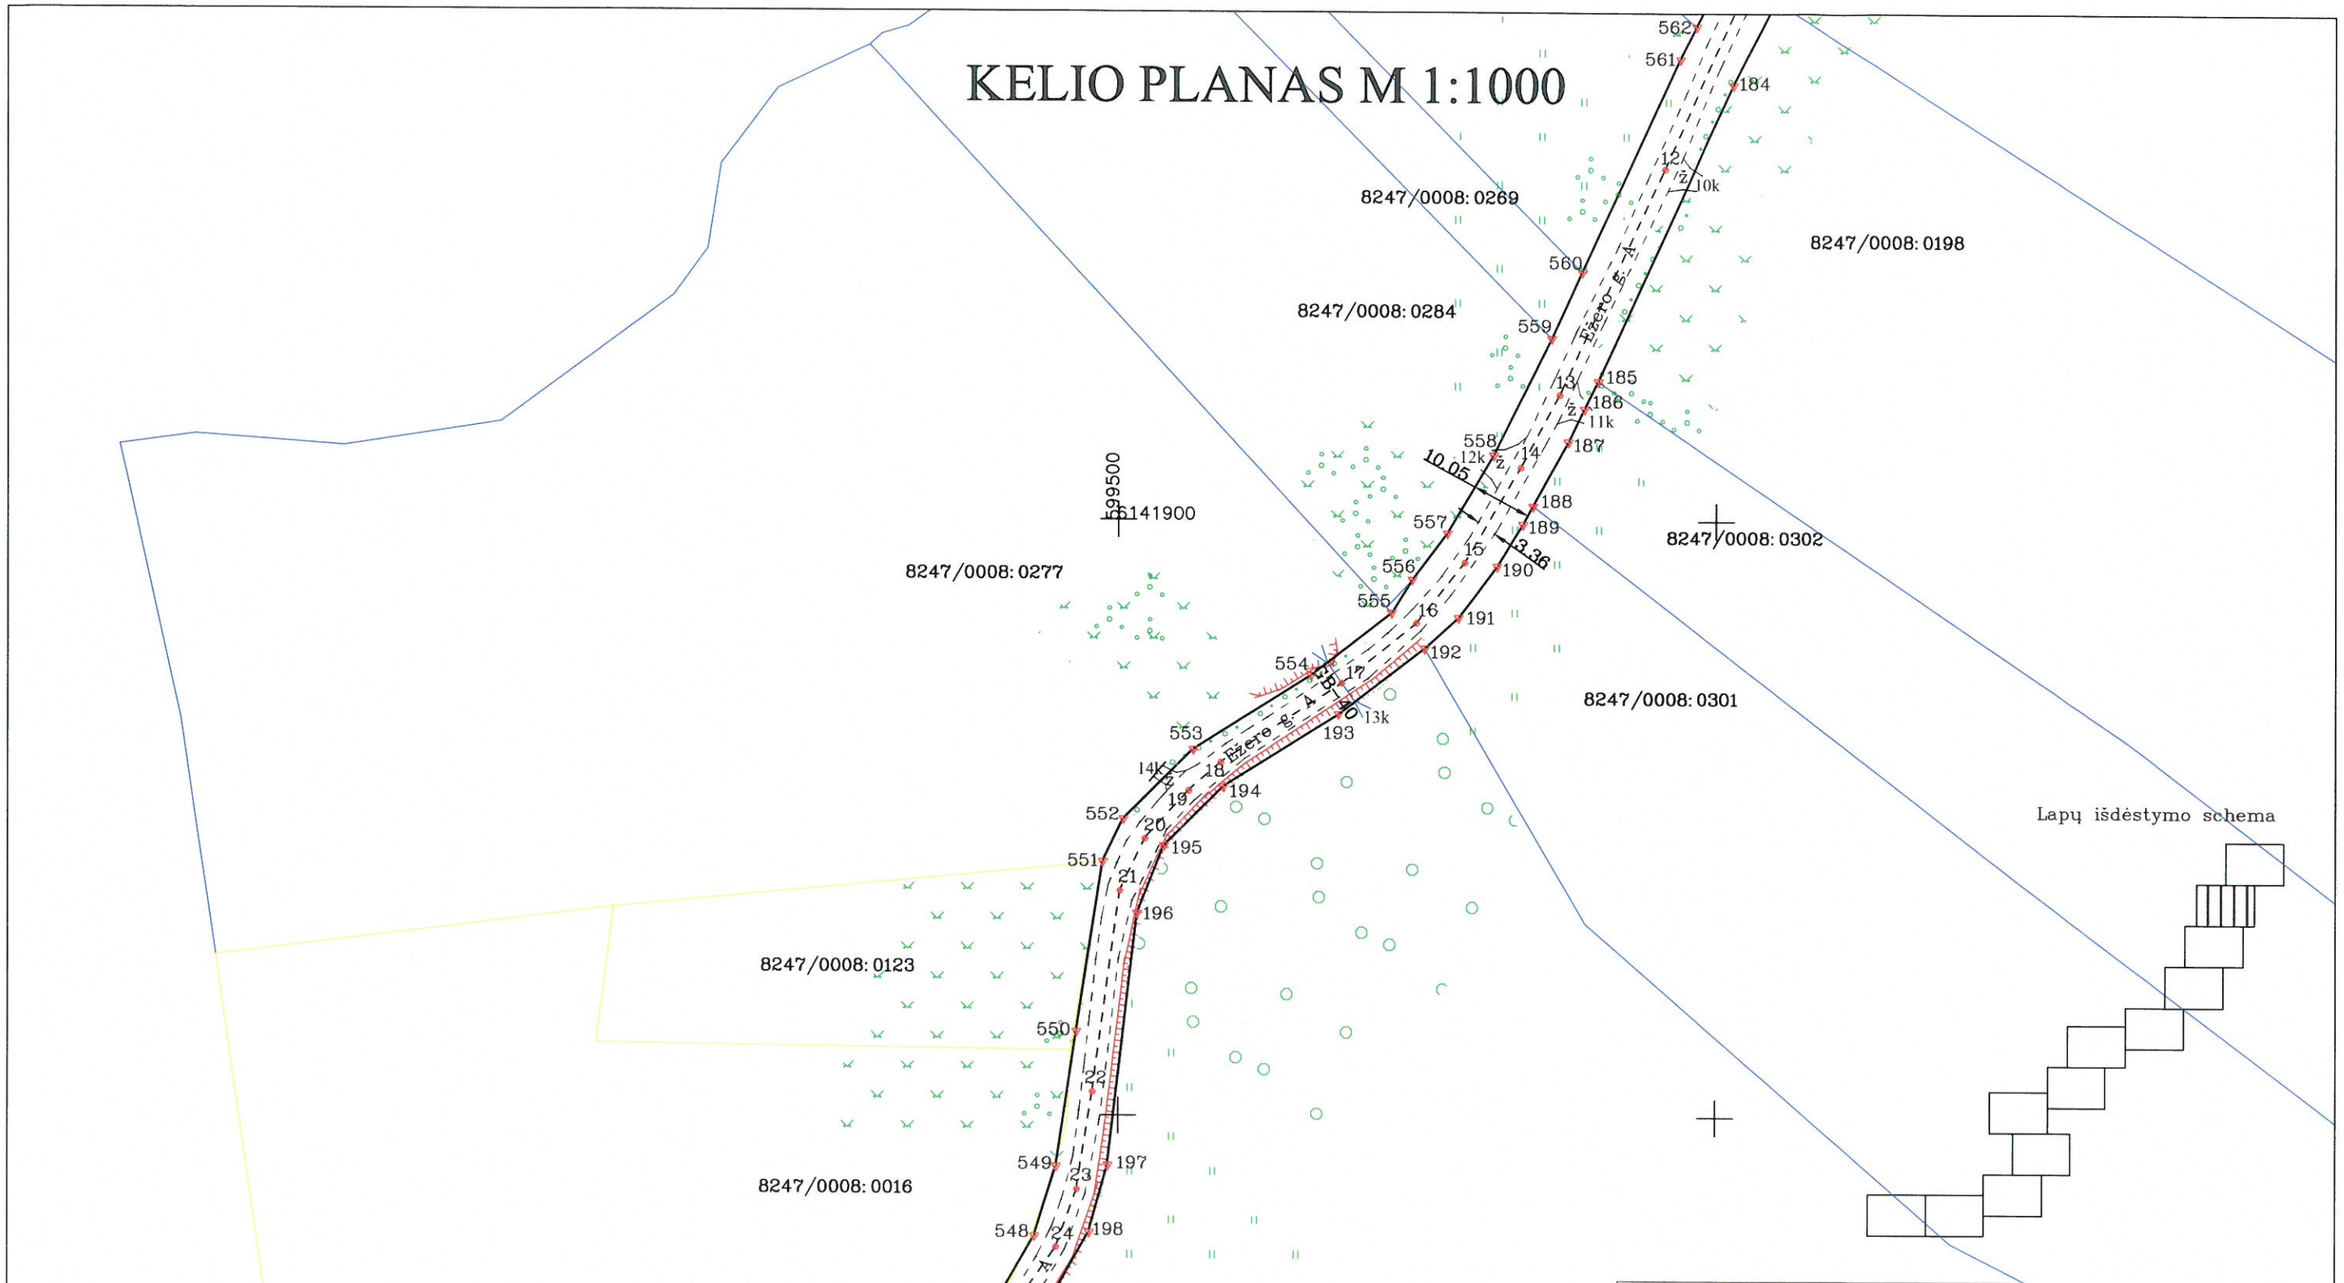

Objekto pavadinimas	Kvykliai - Gaižūnai
Savivaldybė	Utenos r. sav.
Seniūnija	Utenos sen.
Gyvenamoji vietovė	-

Kadastro duomenims nustatyti naudota medžiaga	
Medžiagos pavadinimas	Medžiagos parengimo data
Kelio išpildomasis planas	2022-01-07

UAB "Drava", įm. k. 300581430, Cintjoniškių g. 13-4, LT-99116 Šilutė
el. p. info@drava.lt, tel. Nr. 8 685 01889

Matininko kvalifikacijos pažymėjimo Nr.	Pareigos	Vardas ir pavardė	Data
2M-M-587	Matininkas	Giedrius Kirstukas	2022-02-11

KELIO PLANAS M 1:1000

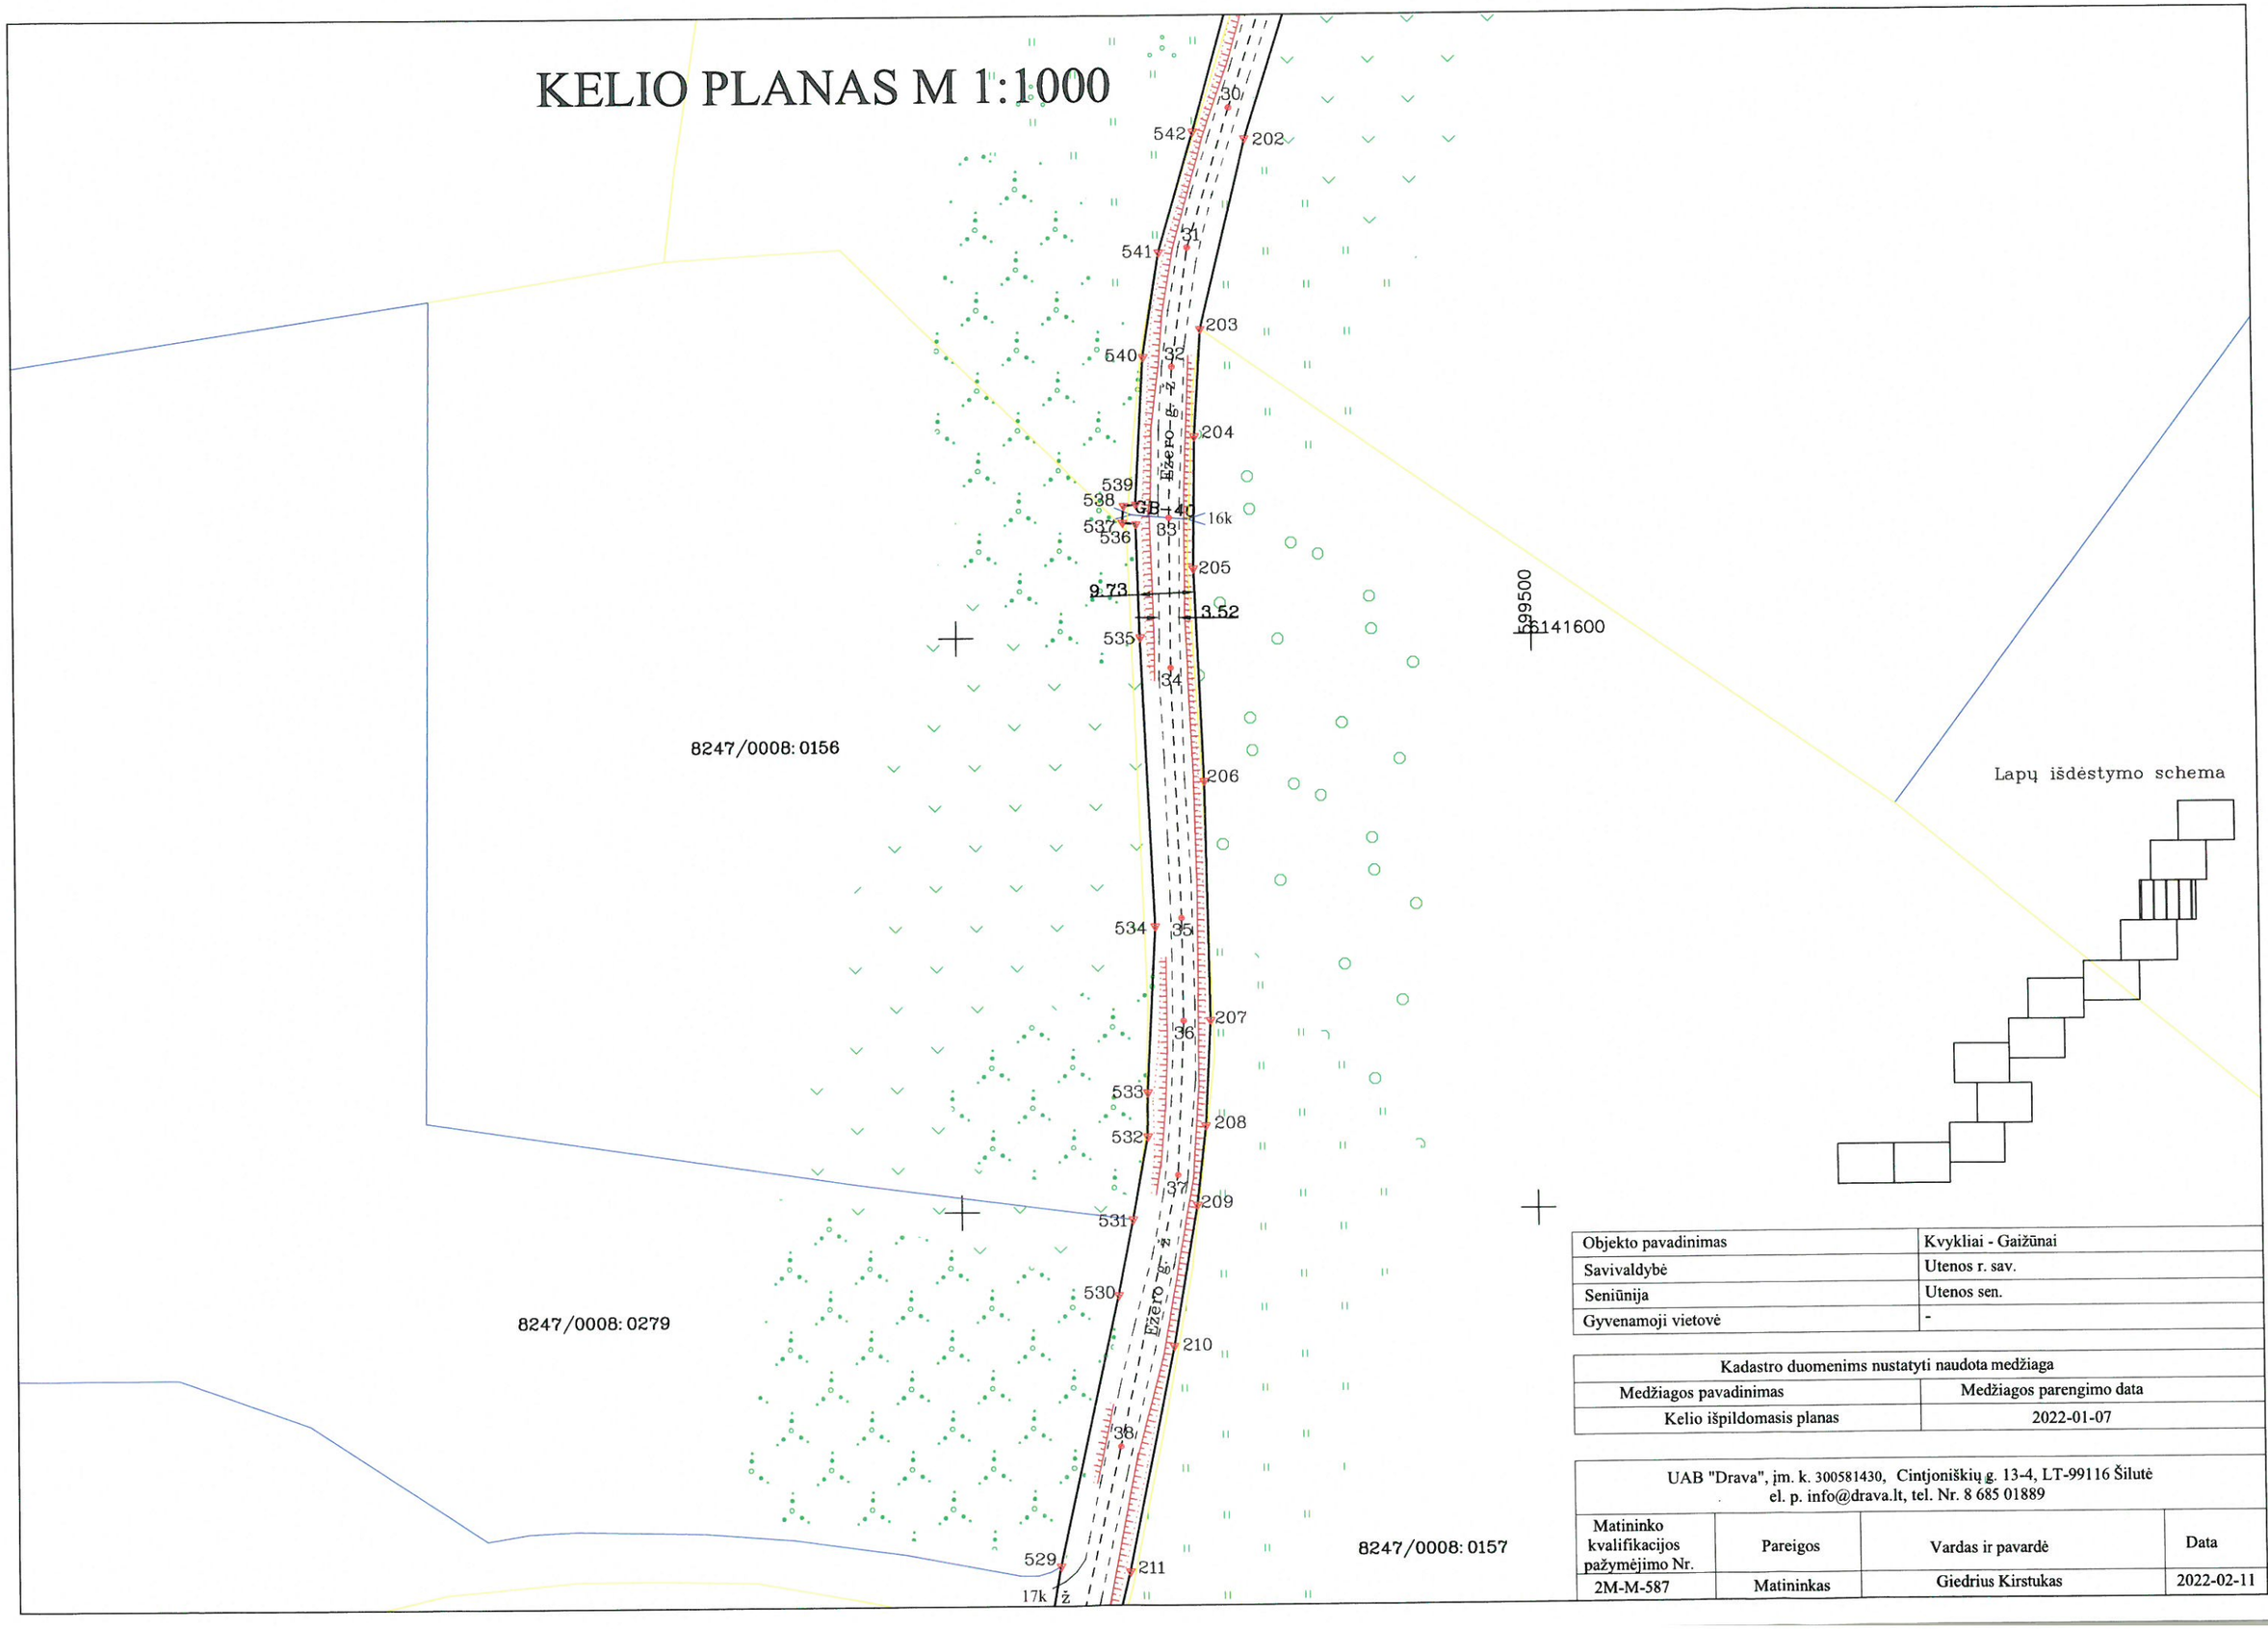

Objekto pavadinimas	Kvykliai - Gaižūnai
Savivaldybė	Utenos r. sav.
Seniūnija	Utenos sen.
Gyvenamoji vietovė	-

Kadastro duomenims nustatyti naudota medžiaga	
Medžiagos pavadinimas	Medžiagos parengimo data
Kelio išpildomasis planas	2022-01-07

UAB "Drava", įm. k. 300581430, Cintjoniškių g. 13-4, LT-99116 Šilutė
el. p. info@drava.lt, tel. Nr. 8 685 01889

Matininko kvalifikacijos pažymėjimo Nr.	Pareigos	Vardas ir pavardė	Data
2M-M-587	Matininkas	Giedrius Kirstukas	2022-02-11

KELIO PLANAS M 1:1000

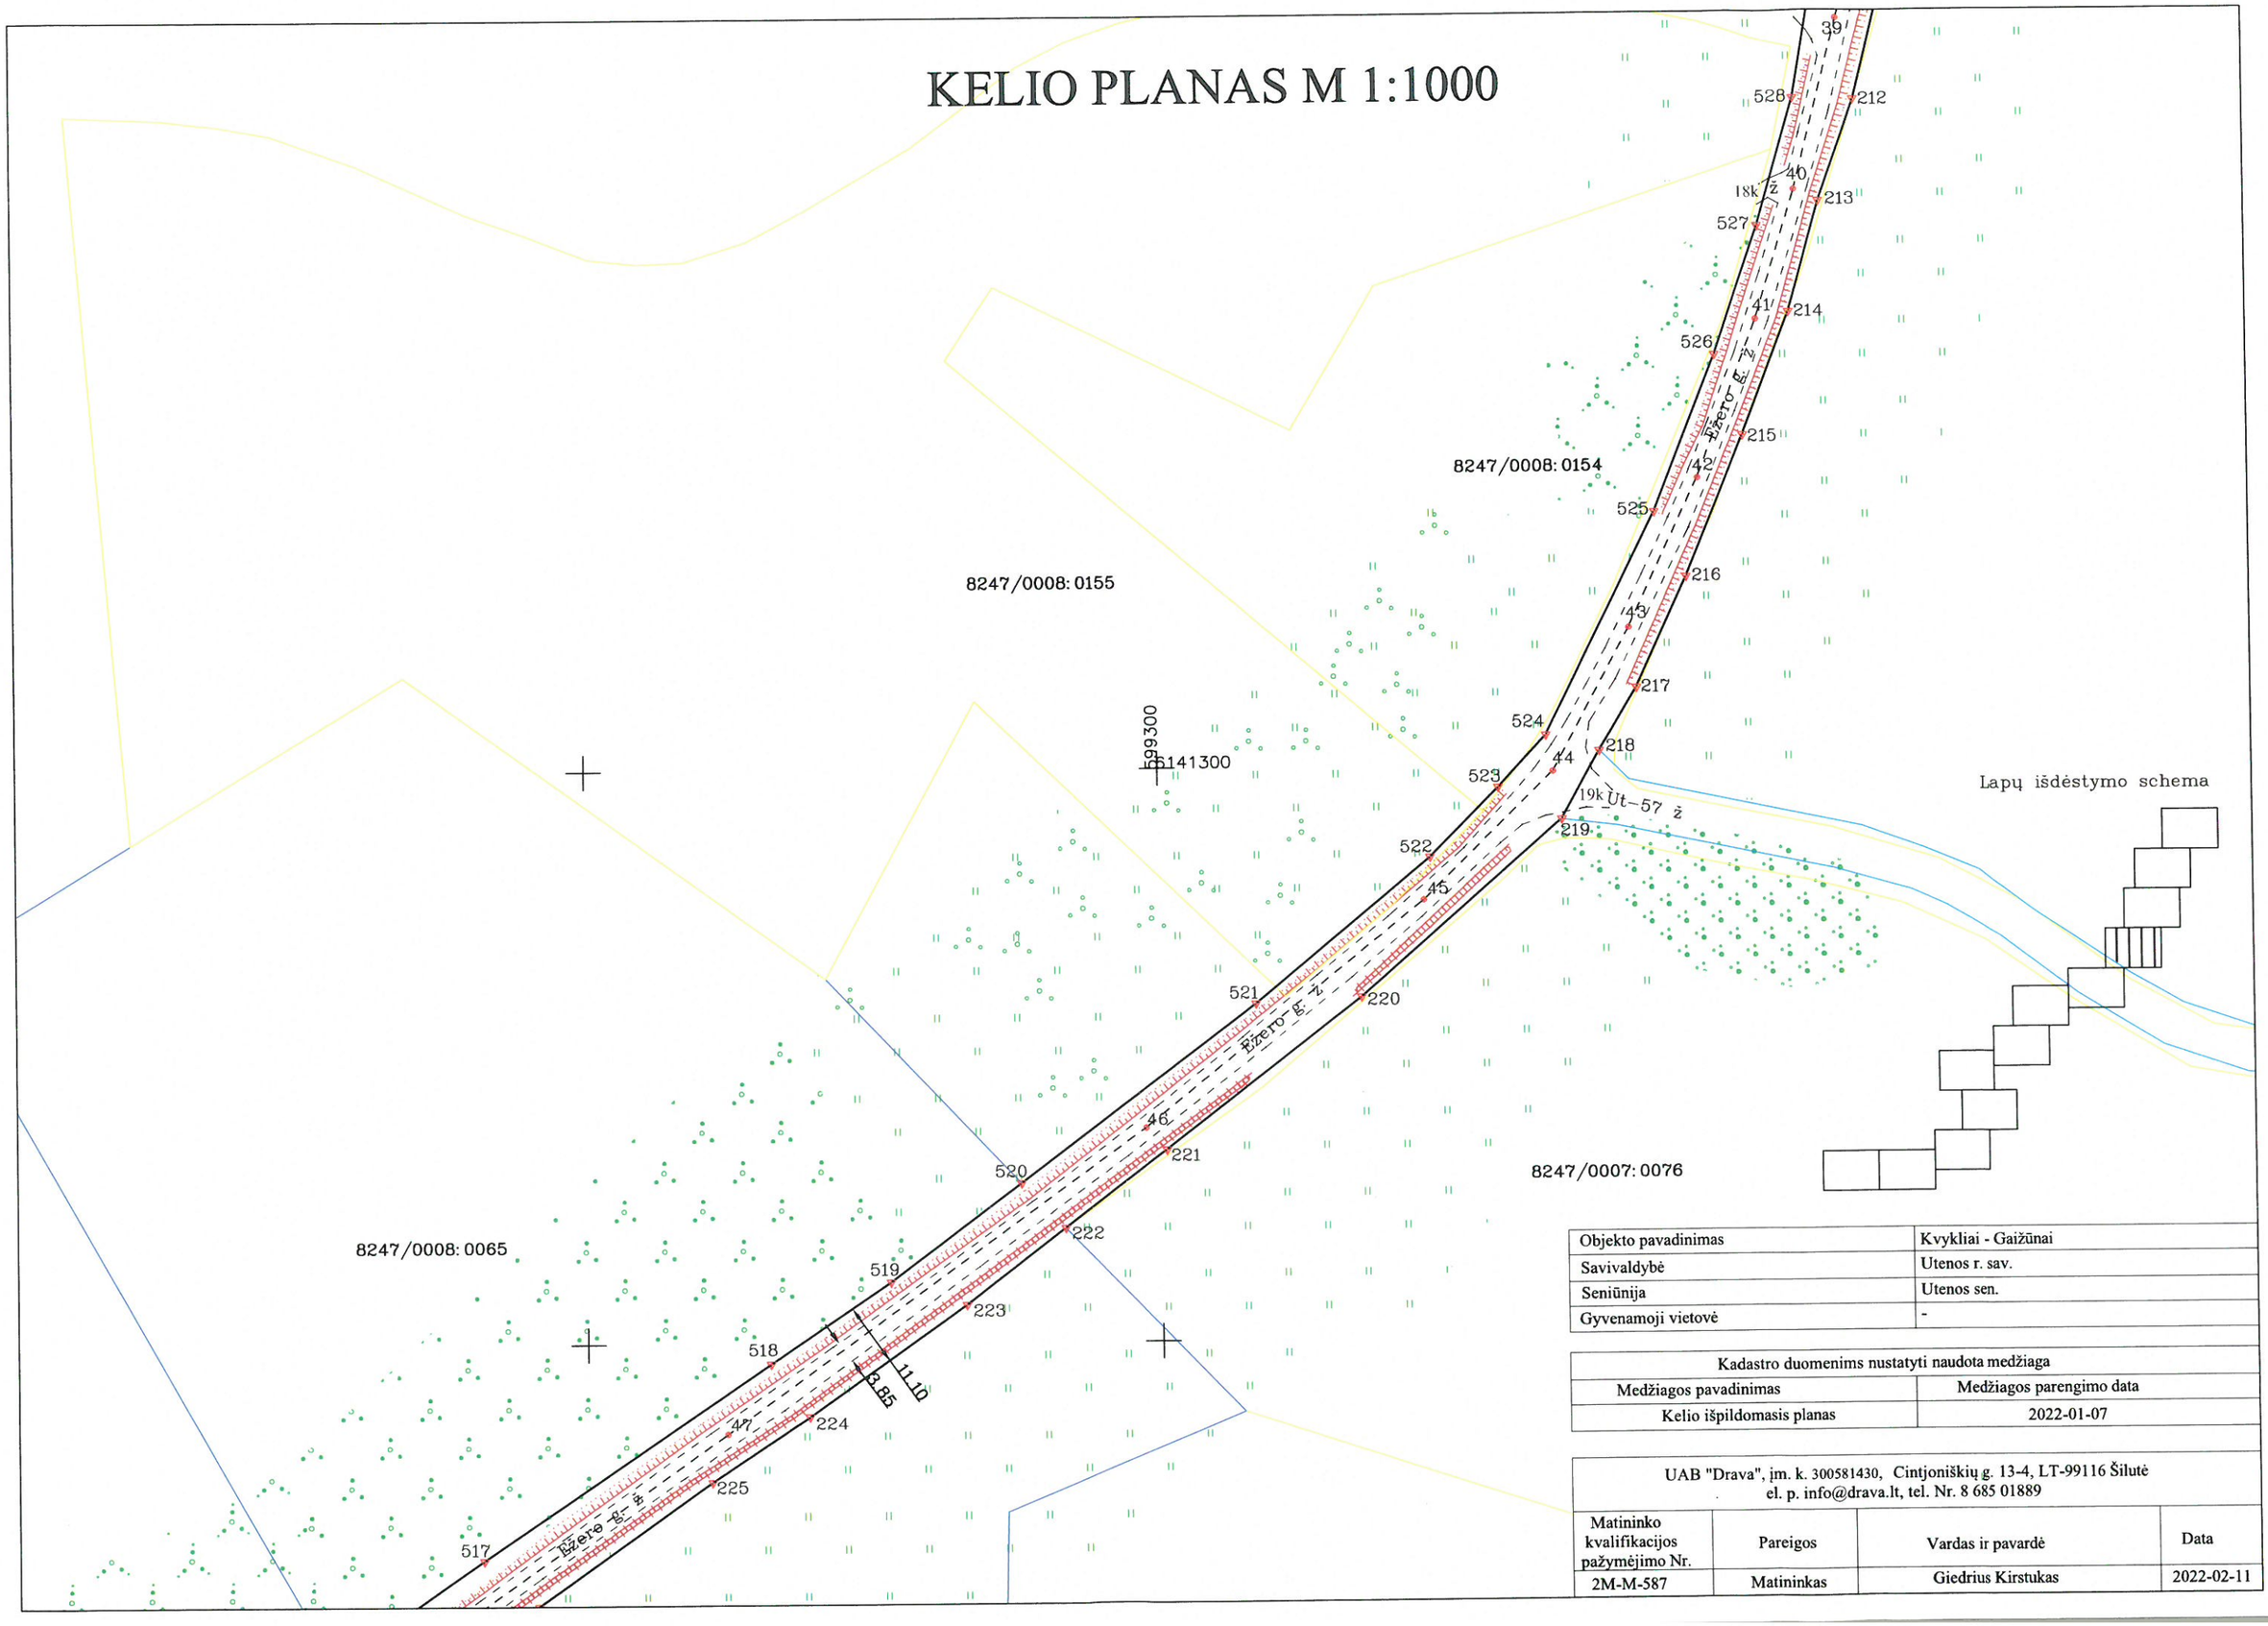

Objekto pavadinimas	Kvykliai - Gaižūnai
Savivaldybė	Utenos r. sav.
Seniūnija	Utenos sen.
Gyvenamoji vietovė	-

Kadastro duomenims nustatyti naudota medžiaga	
Medžiagos pavadinimas	Medžiagos parengimo data
Kelio išpildomasis planas	2022-01-07

UAB "Drava", įm. k. 300581430, Cintjoniškių g. 13-4, LT-99116 Šilutė
el. p. info@drava.lt, tel. Nr. 8 685 01889

Matininko kvalifikacijos pažymėjimo Nr.	Pareigos	Vardas ir pavardė	Data
2M-M-587	Matininkas	Giedrius Kirstukas	2022-02-11

KELIO PLANAS M 1:1000

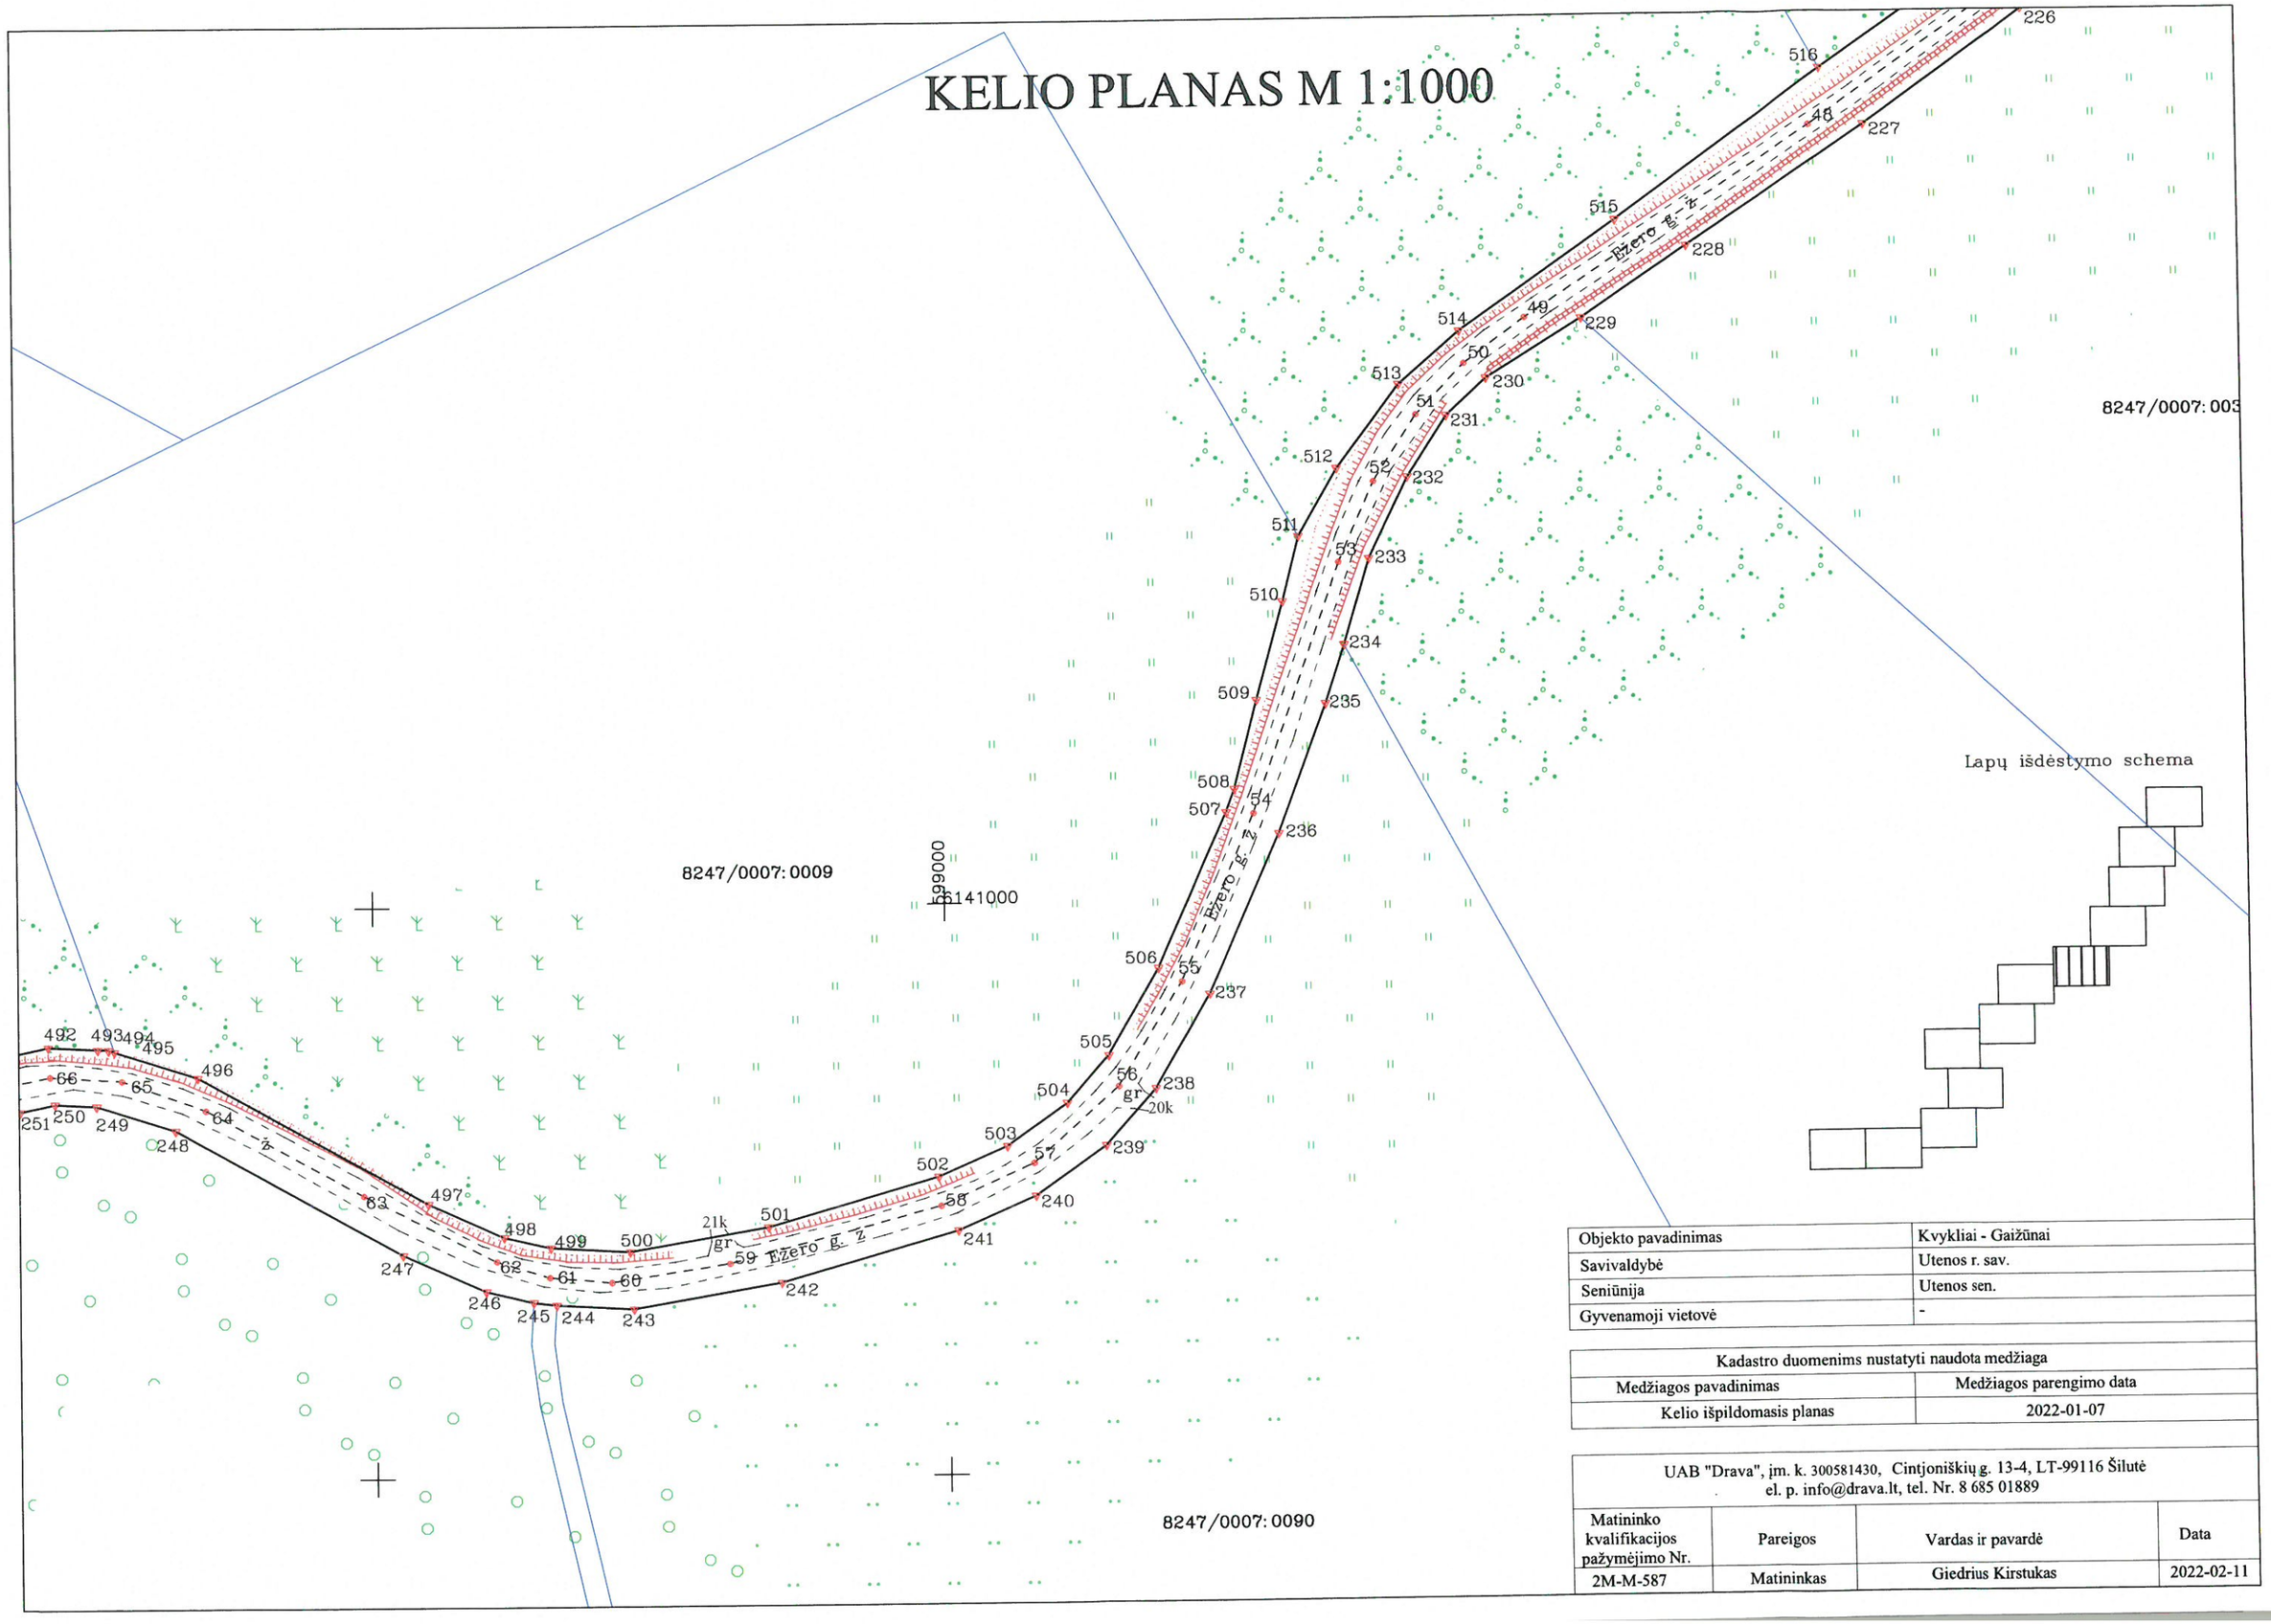

Objekto pavadinimas	Kvykliai - Gaižūnai
Savivaldybė	Utenos r. sav.
Seniūnija	Utenos sen.
Gyvenamoji vietovė	-

Kadastro duomenims nustatyti naudota medžiaga	
Medžiagos pavadinimas	Medžiagos parengimo data
Kelio išpildomasis planas	2022-01-07

UAB "Drava", įm. k. 300581430, Cintjoniškių g. 13-4, LT-99116 Šilutė
el. p. info@drava.lt, tel. Nr. 8 685 01889

Matininko kvalifikacijos pažymėjimo Nr.	Pareigos	Vardas ir pavardė	Data
2M-M-587	Matininkas	Giedrius Kirstukas	2022-02-11

KELIO PLANAS M 1:1000

Lapų išdėstymo schema

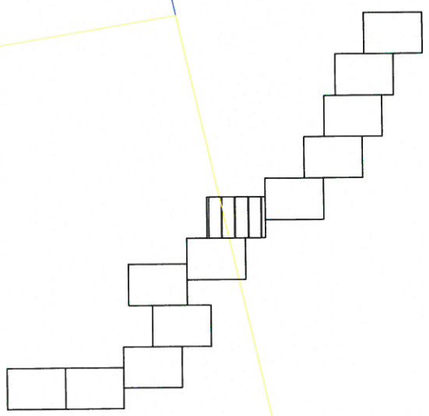

8247/0008: 0254

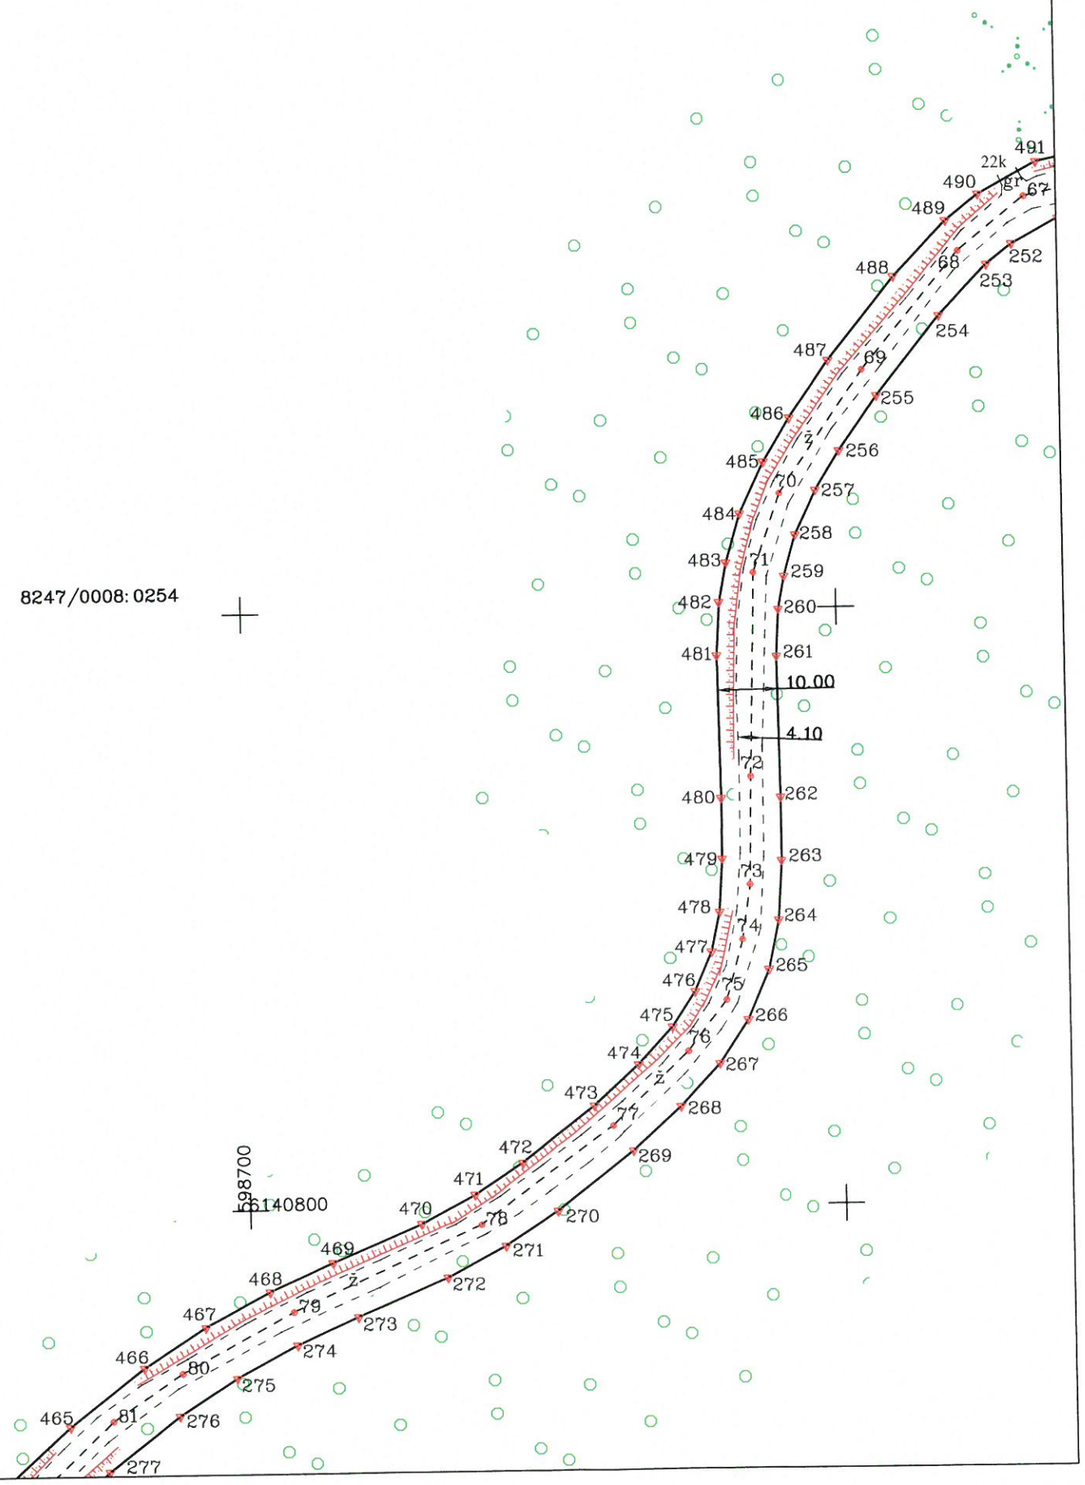

Objekto pavadinimas	Kvykliai - Gaižūnai
Savivaldybė	Utenos r. sav.
Seniūnija	Utenos sen.
Gyvenamoji vietovė	-

Kadastro duomenims nustatyti naudota medžiaga	
Medžiagos pavadinimas	Medžiagos parengimo data
Kelio išpildomasis planas	2022-01-07

UAB "Drava", įm. k. 300581430, Cintjoniškių g. 13-4, LT-99116 Šilutė
el. p. info@drava.lt, tel. Nr. 8 685 01889

Matininko kvalifikacijos pažymėjimo Nr.	Pareigos	Vardas ir pavardė	Data
2M-M-587	Matininkas	Giedrius Kirstukas	2022-02-11

KELIO PLANAS M 1:1000

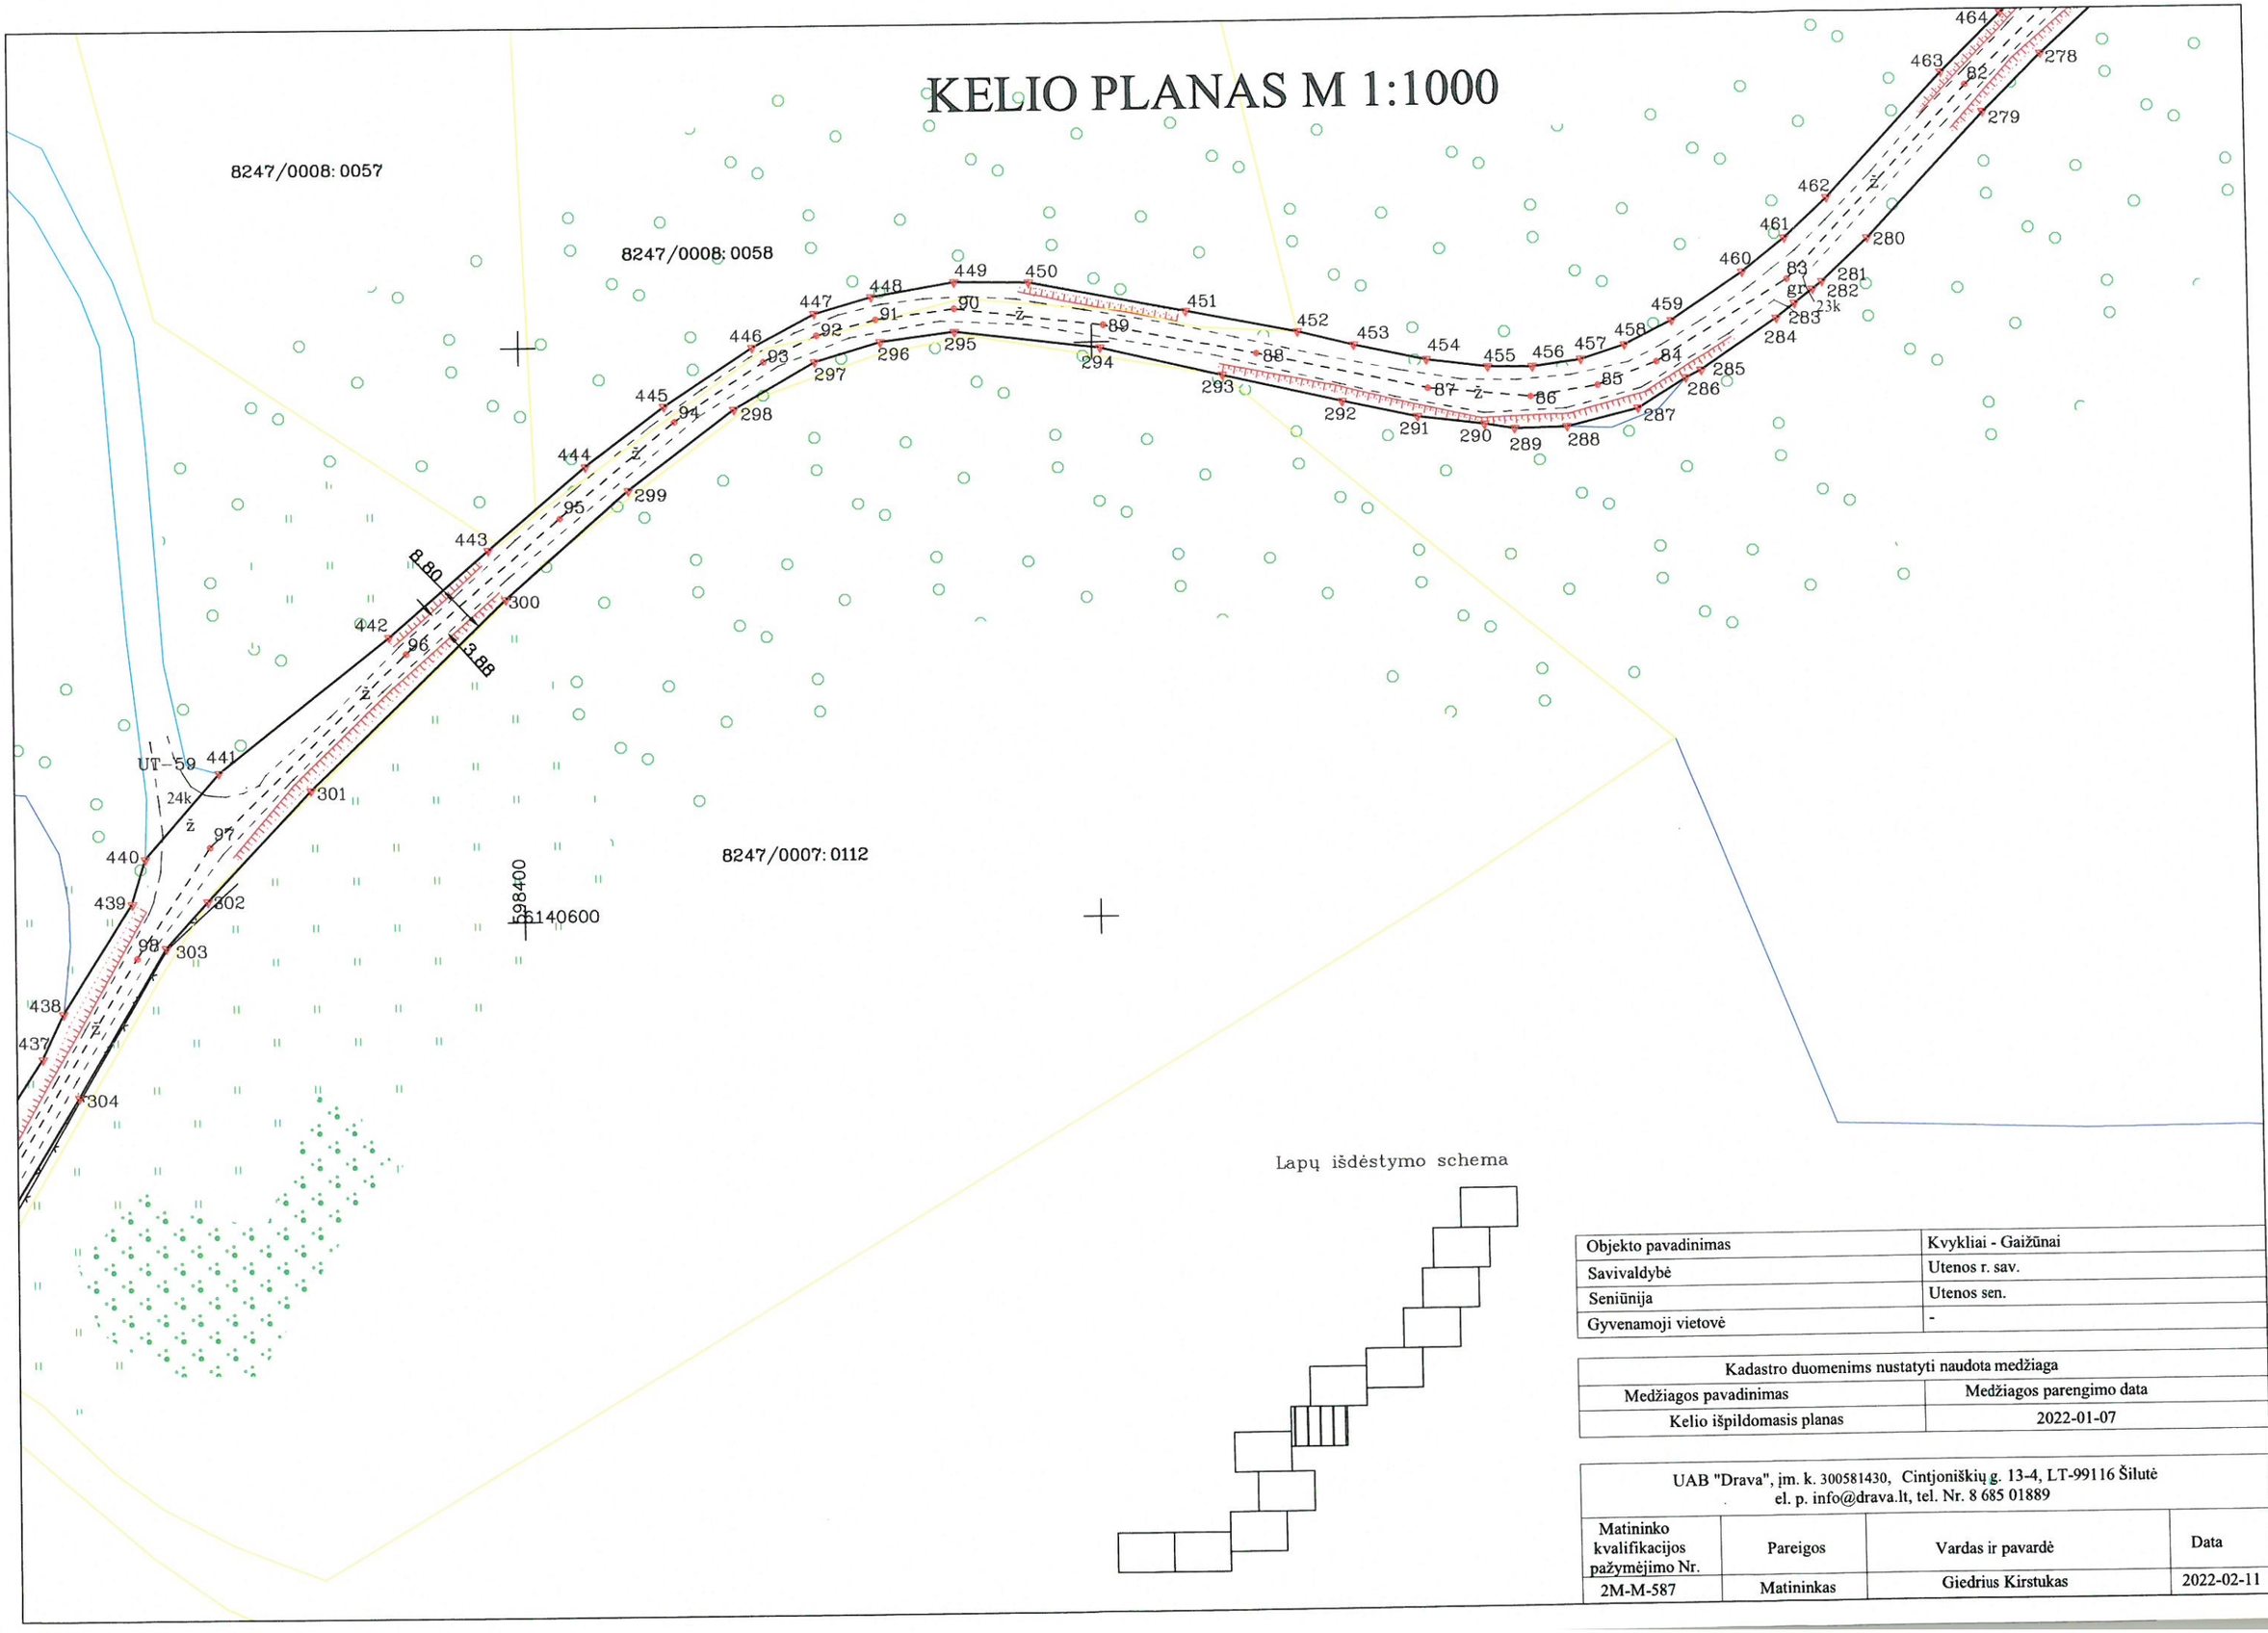

Lapų išdėstymo schema

Objekto pavadinimas	Kvykliai - Gaižūnai
Savivaldybė	Utenos r. sav.
Seniūnija	Utenos sen.
Gyvenamoji vietovė	-

Kadastro duomenims nustatyti naudota medžiaga	
Medžiagos pavadinimas	Medžiagos parengimo data
Kelio išpildomasis planas	2022-01-07

UAB "Drava", įm. k. 300581430, Cintjoniškių g. 13-4, LT-99116 Šilutė
el. p. info@drava.lt, tel. Nr. 8 685 01889

Matininko kvalifikacijos pažymėjimo Nr.	Pareigos	Vardas ir pavardė	Data
2M-M-587	Matininkas	Giedrius Kirstukas	2022-02-11

KELIO PLANAS M 1:1000

Lapų išdėstymo schema

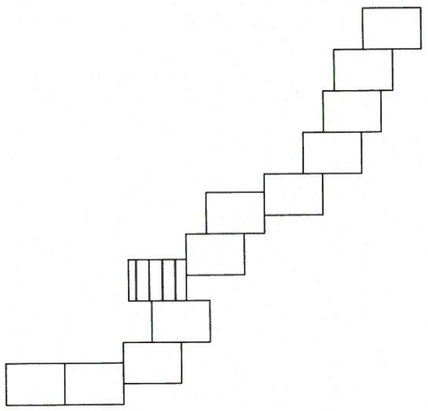

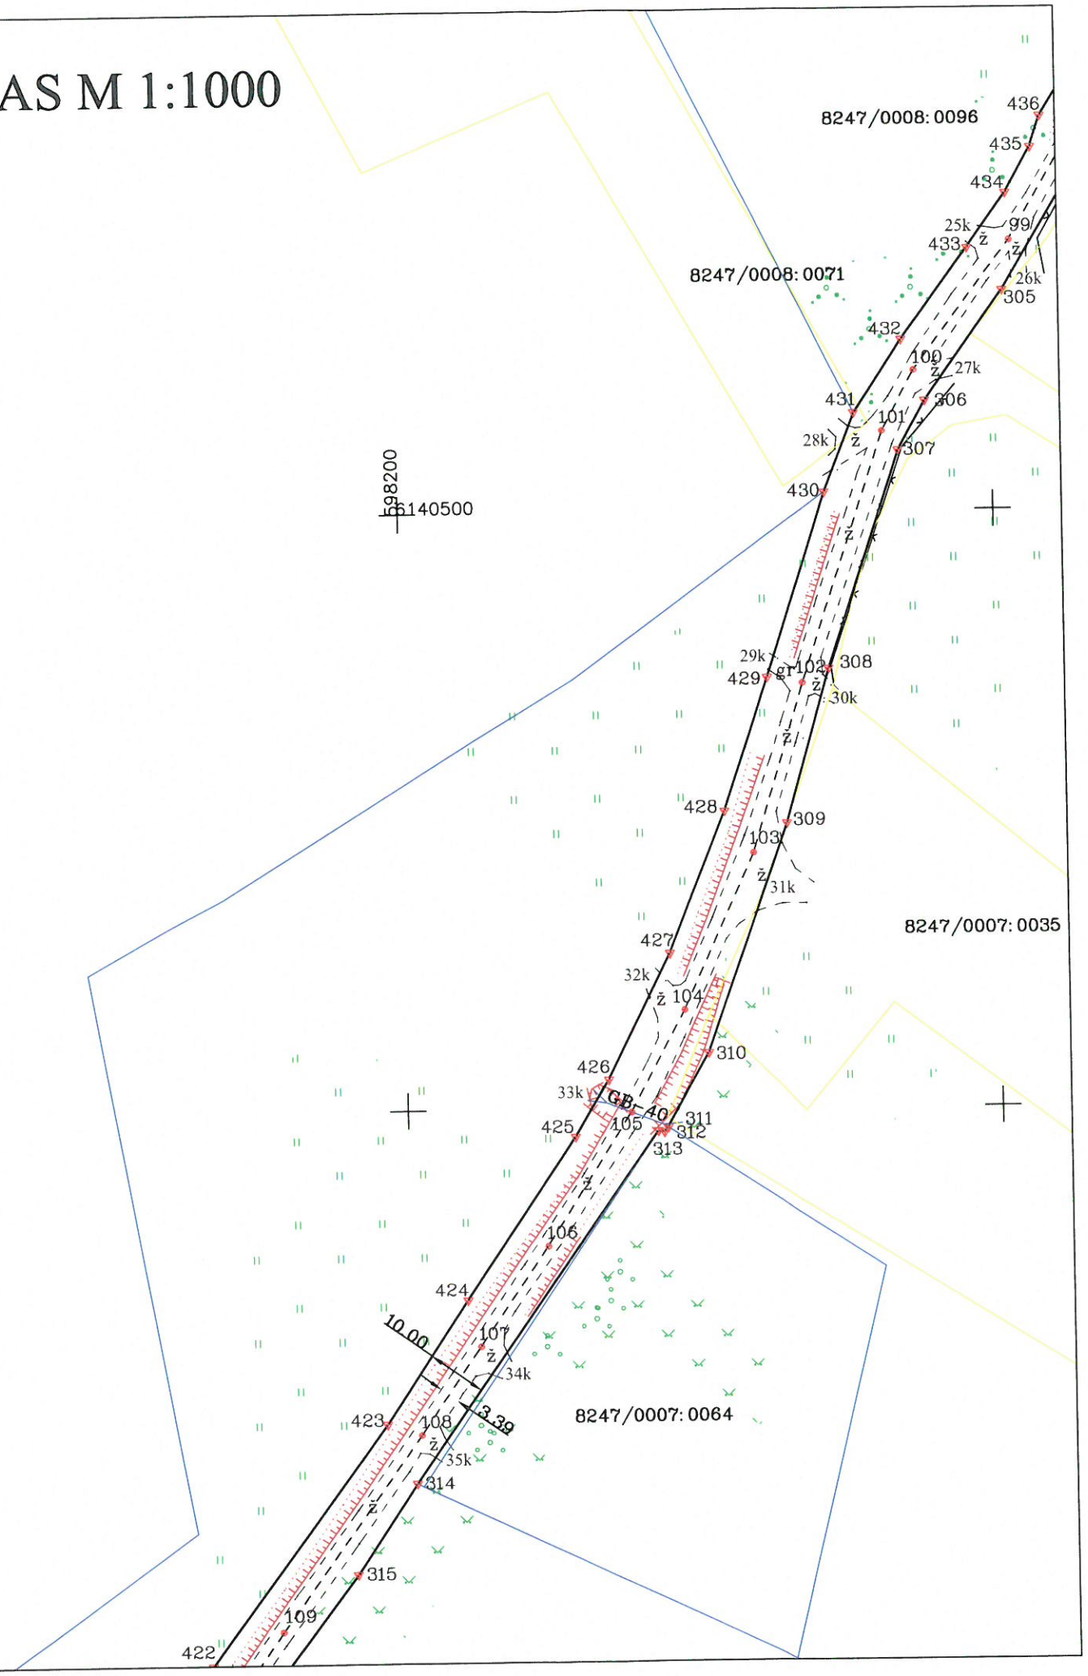

Objekto pavadinimas	Kvykliai - Gaižūnai
Savivaldybė	Utenos r. sav.
Seniūnija	Utenos sen.
Gyvenamoji vietovė	-

Kadastro duomenims nustatyti naudota medžiaga	
Medžiagos pavadinimas	Medžiagos parengimo data
Kelio išpildomasis planas	2022-01-07

UAB "Drava", įm. k. 300581430, Cintjoniškių g. 13-4, LT-99116 Šilutė
el. p. info@drava.lt, tel. Nr. 8 685 01889

Matininko kvalifikacijos pažymėjimo Nr.	Pareigos	Vardas ir pavardė	Data
2M-M-587	Matininkas	Giedrius Kirstukas	2022-02-11

KELIO PLANAS M 1:1000

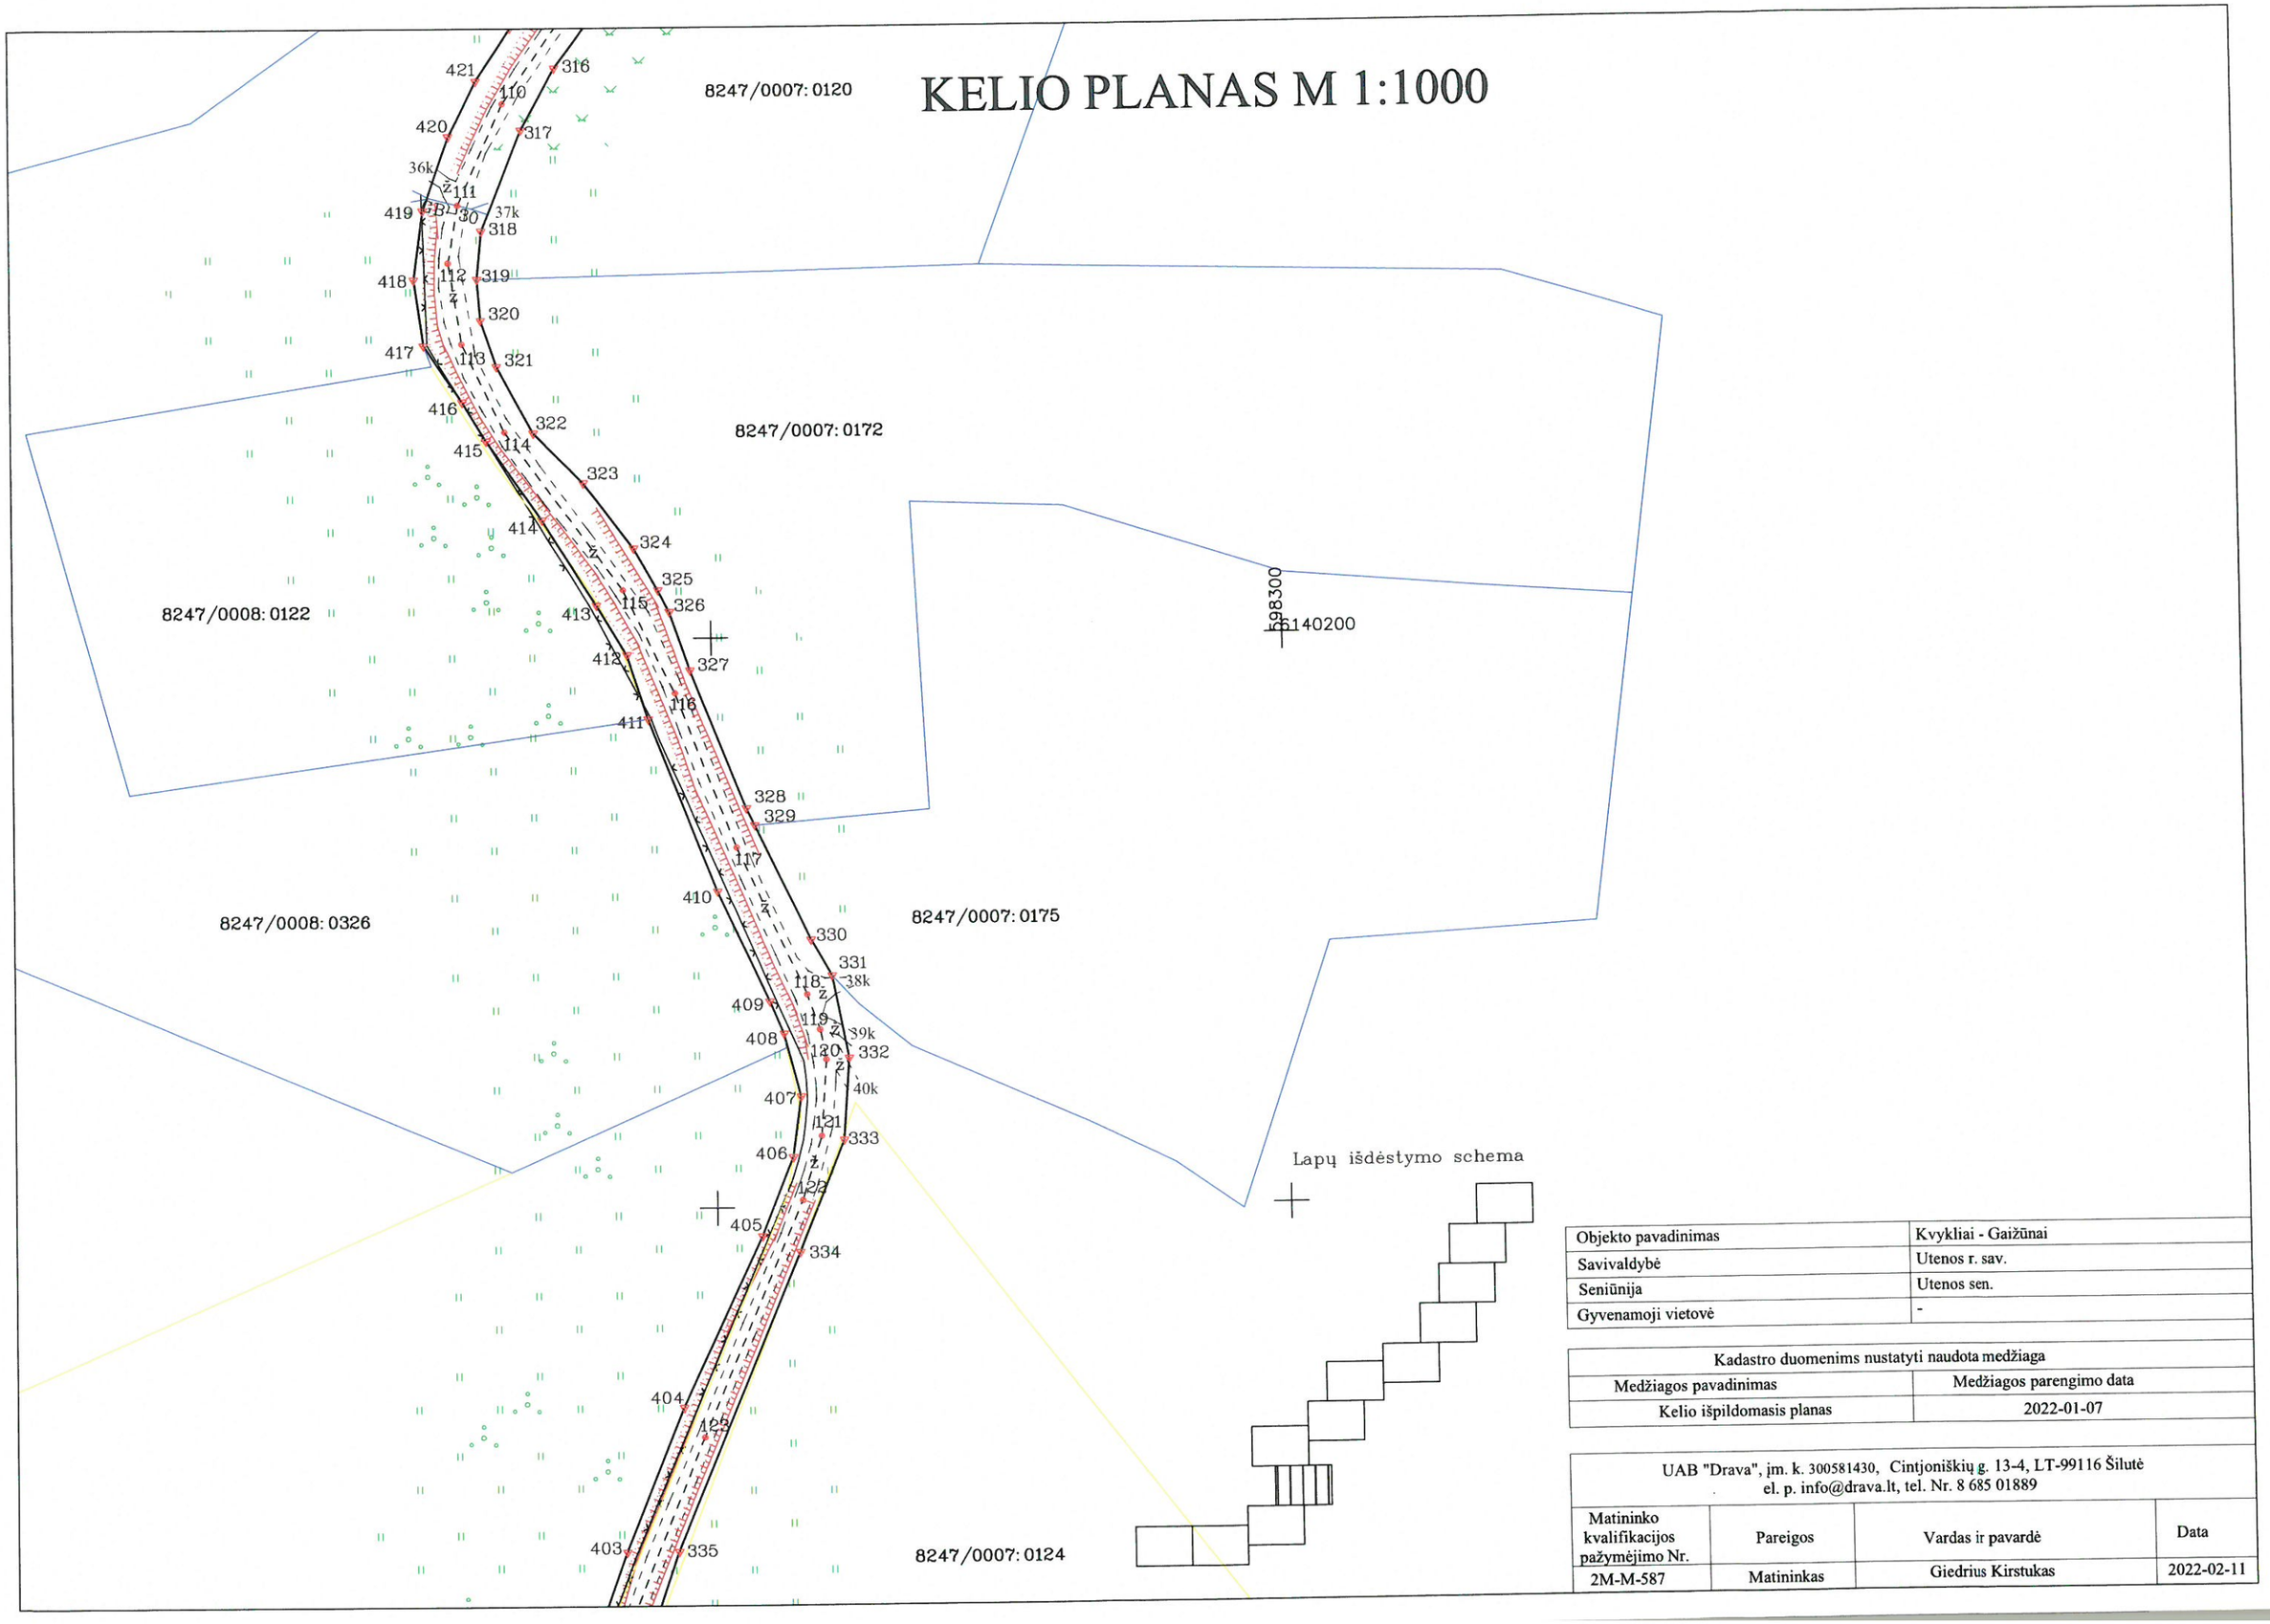

Objekto pavadinimas	Kvykliai - Gaižūnai
Savivaldybė	Utenos r. sav.
Seniūnija	Utenos sen.
Gyvenamoji vietovė	-

Kadastro duomenims nustatyti naudota medžiaga	
Medžiagos pavadinimas	Medžiagos parengimo data
Kelio išpildomasis planas	2022-01-07

UAB "Drava", įm. k. 300581430, Cintjoniškių g. 13-4, LT-99116 Šilutė
el. p. info@drava.lt, tel. Nr. 8 685 01889

Matininko kvalifikacijos pažymėjimo Nr.	Pareigos	Vardas ir pavardė	Data
2M-M-587	Matininkas	Giedrius Kirstukas	2022-02-11

KELIO PLANAS M 1:1000

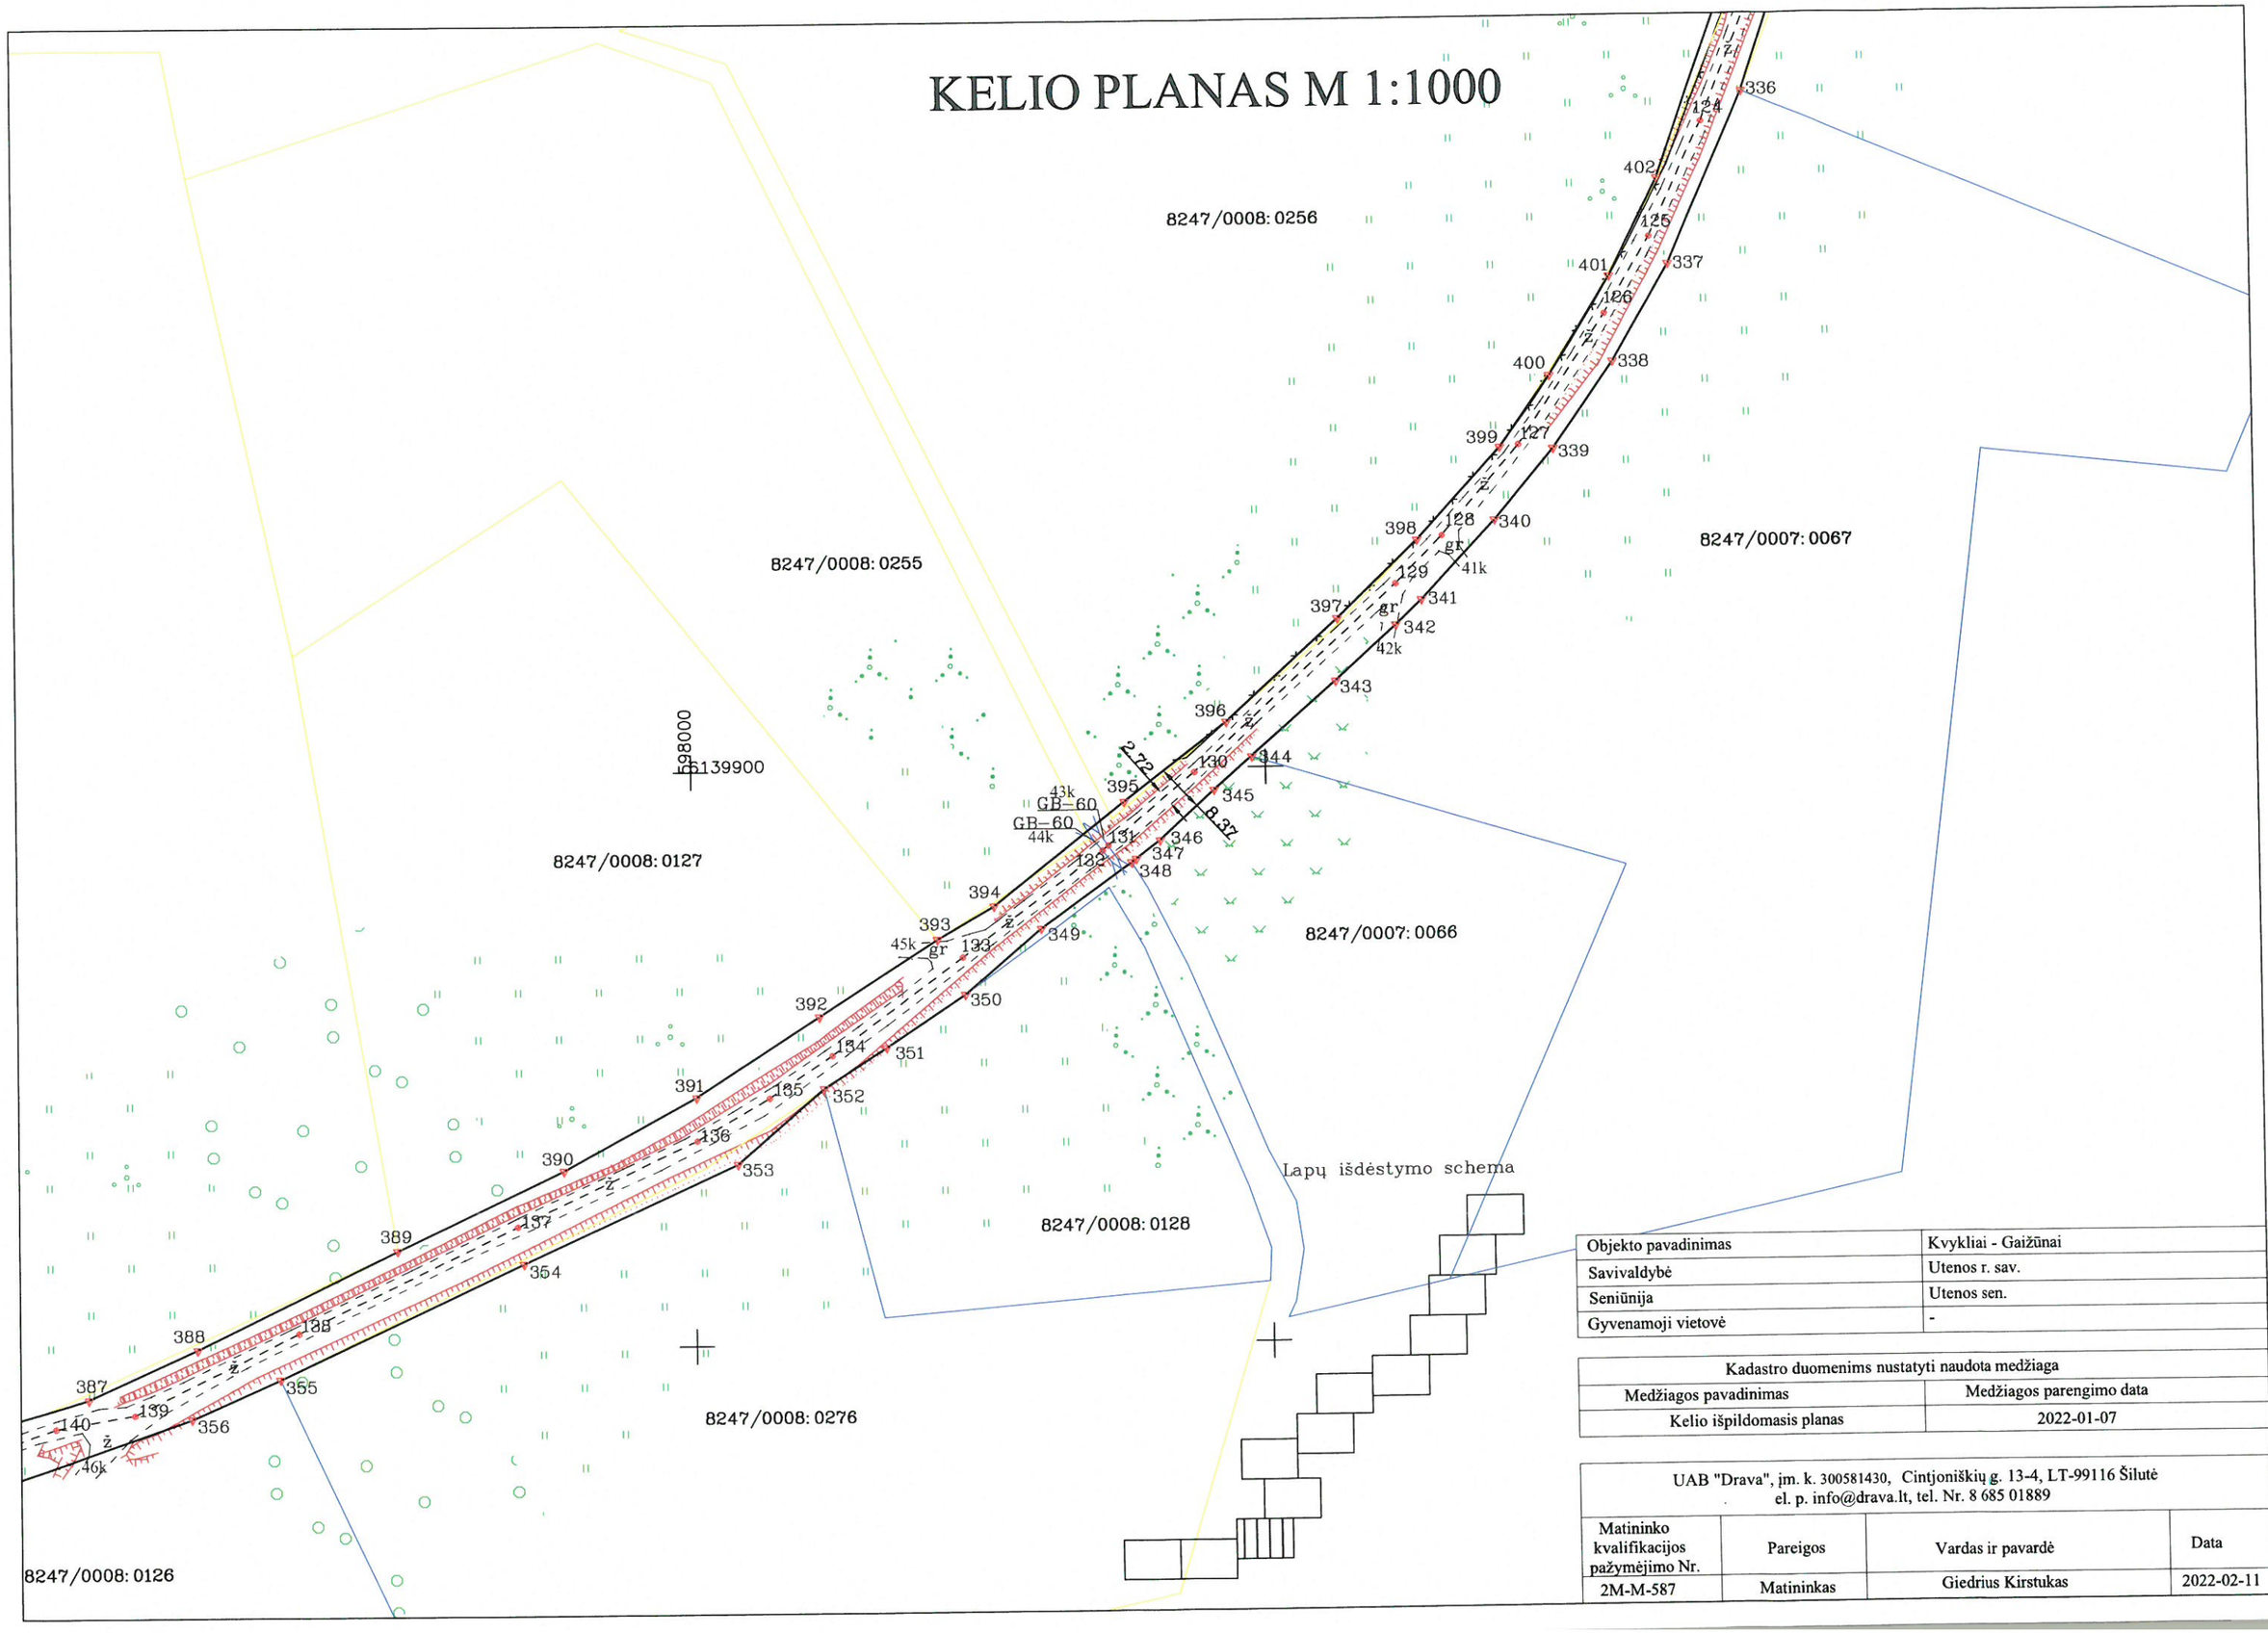

Objekto pavadinimas	Kvykliai - Gaižūnai
Savivaldybė	Utenos r. sav.
Seniūnija	Utenos sen.
Gyvenamoji vietovė	-

Kadastro duomenims nustatyti naudota medžiaga	
Medžiagos pavadinimas	Medžiagos parengimo data
Kelio išpildomasis planas	2022-01-07

UAB "Drava", įm. k. 300581430, Cintjoniškių g. 13-4, LT-99116 Šilutė
el. p. info@drava.lt, tel. Nr. 8 685 01889

Matininko kvalifikacijos pažymėjimo Nr.	Pareigos	Vardas ir pavardė	Data
2M-M-587	Matininkas	Giedrius Kirstukas	2022-02-11

KELIO PLANAS M 1:1000

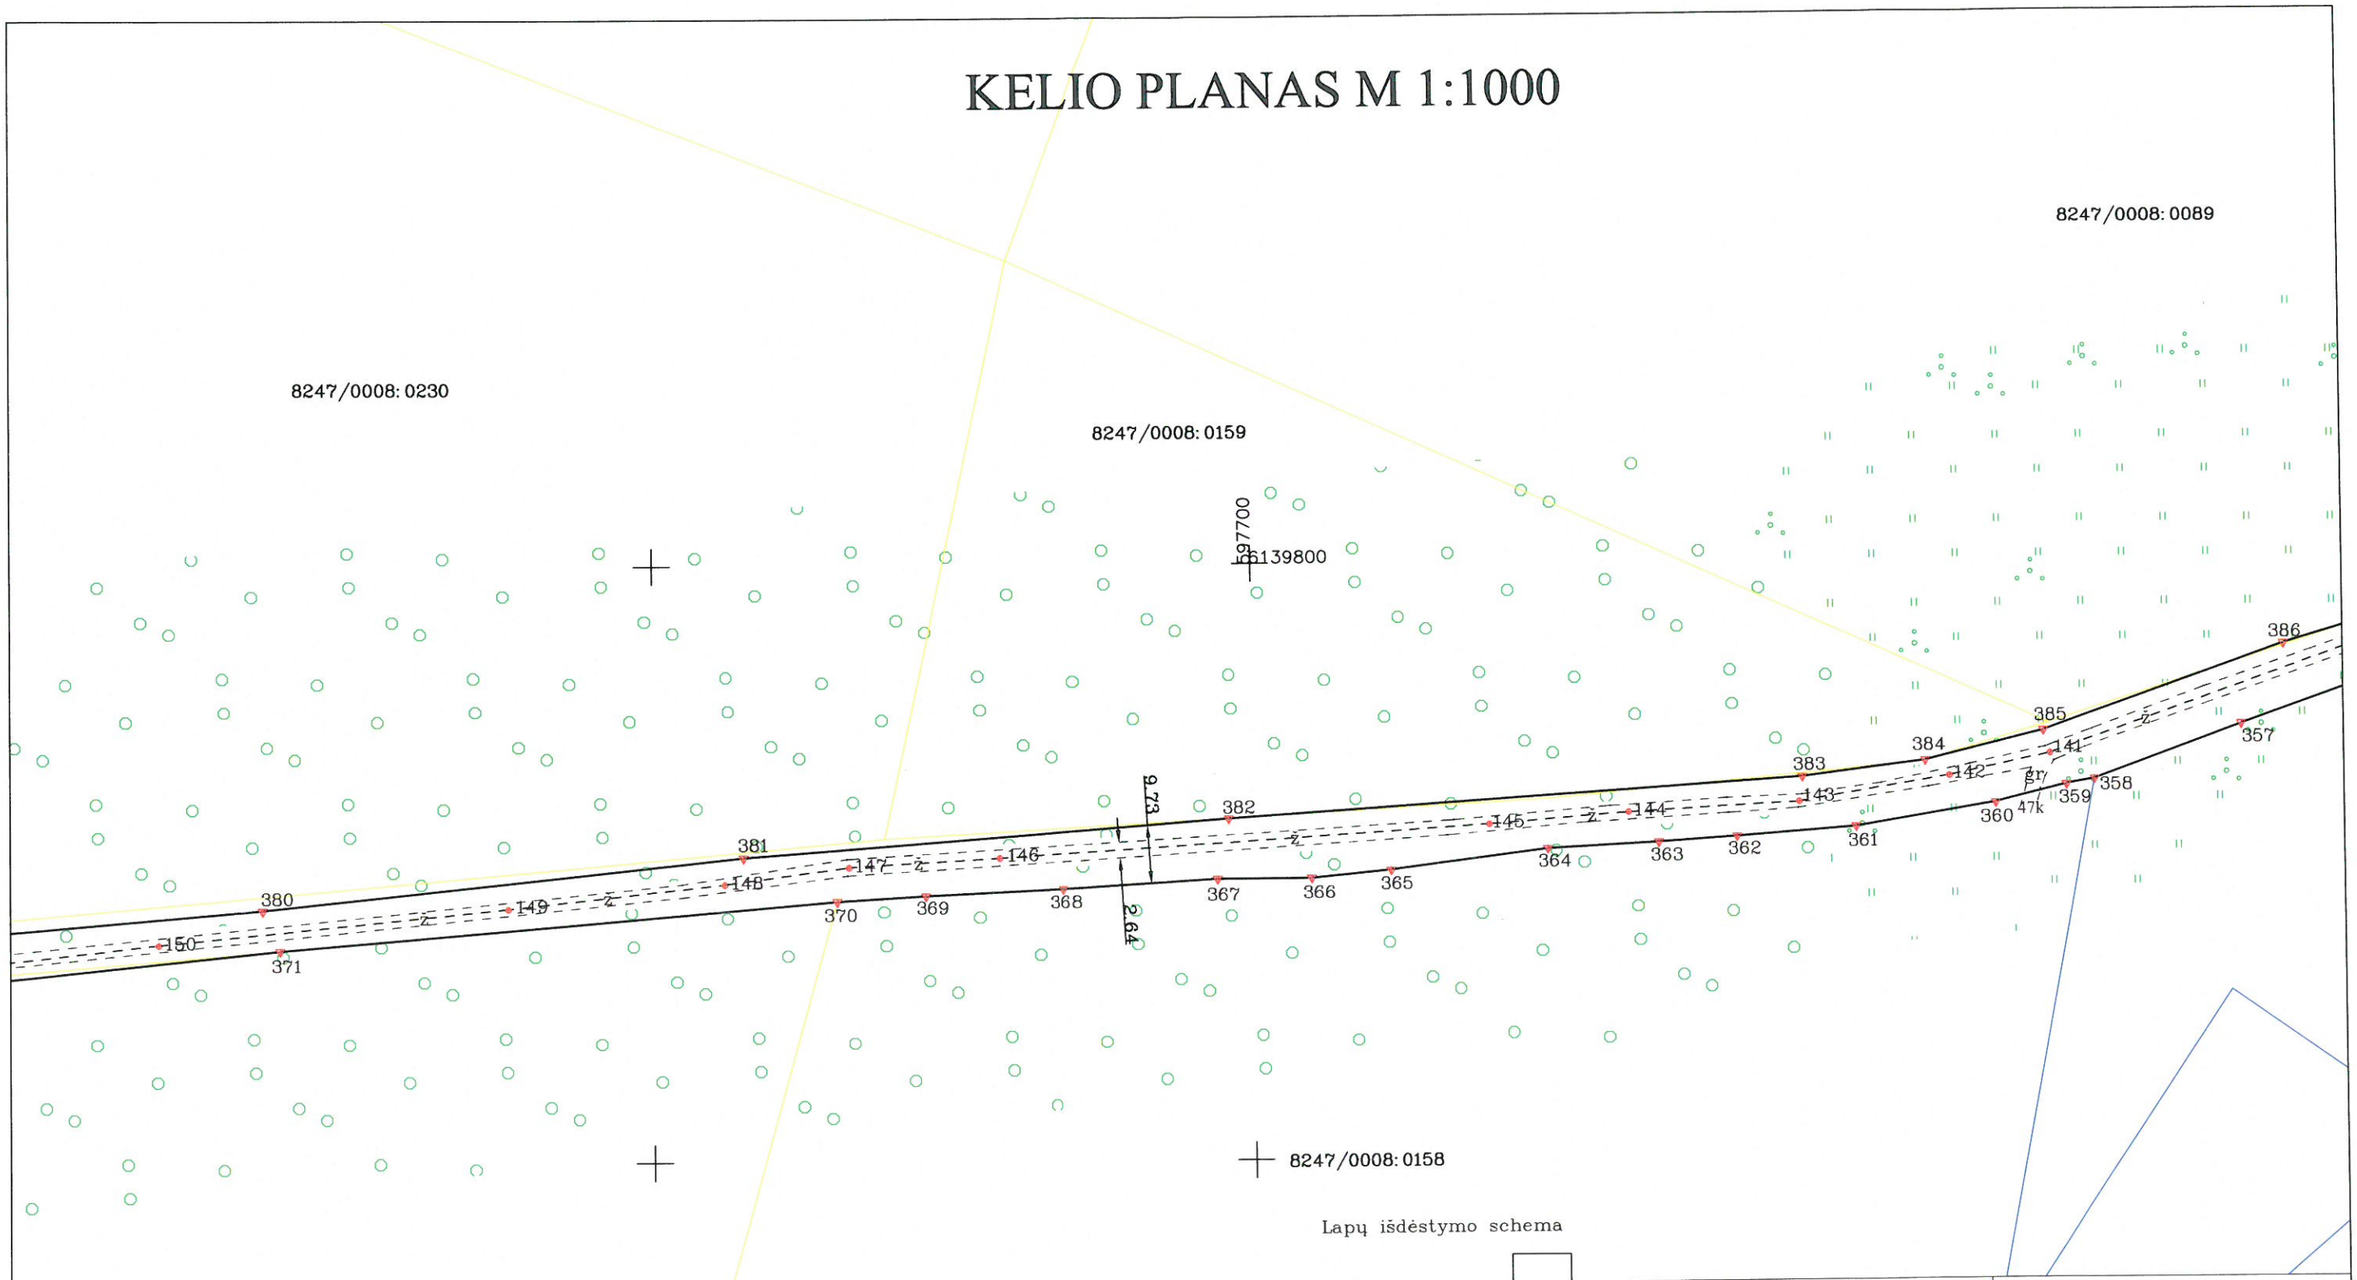

Lapų išdėstymo schema

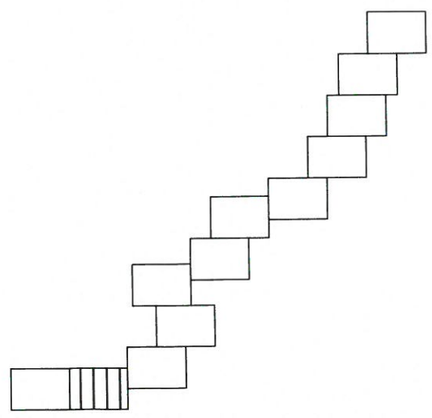

Objekto pavadinimas	Kvykliai - Gaižūnai
Savivaldybė	Utenos r. sav.
Seniūnija	Utenos sen.
Gyvenamoji vietovė	-

Kadastro duomenims nustatyti naudota medžiaga	
Medžiagos pavadinimas	Medžiagos parengimo data
Kelio išpildomasis planas	2022-01-07

UAB "Drava", įm. k. 300581430, Cintjoniškių g. 13-4, LT-99116 Šilutė
el. p. info@drava.lt, tel. Nr. 8 685 01889

Matininko kvalifikacijos pažymėjimo Nr.	Pareigos	Vardas ir pavardė	Data
2M-M-587	Matininkas	Giedrius Kirstukas	2022-02-11

IŠDĖSTYMO PLANAS M1: 1000

Objekto pavadinimas	Kelias: Kvykliai - Gaižūnai
Gatvė	Ežero g.
Kaimas (miestelis)	
Miestas	
Savivaldybė	Utenos r. sav.

KOORDINAČIŲ ŽINIARAŠTIS

Koordinačių sistema: LKS–1994

Kelio riba

taško Nr.	X	Y
161	6142223,05	599762,35
162	6142221,36	599785,37
163	6142205,89	599766,11
164	6142183,95	599748,90
165	6142166,25	599735,66
166	6142148,66	599720,53
167	6142145,61	599721,78
168	6142144,53	599721,75
169	6142143,43	599720,27
170	6142144,45	599717,21
171	6142134,57	599709,50
172	6142121,43	599698,39
173	6142113,28	599691,22
174	6142102,84	599682,33
175	6142095,91	599676,71
176	6142092,27	599674,46
177	6142068,12	599658,17
178	6142042,34	599641,60
179	6142029,33	599635,18
180	6142012,73	599624,50
181	6141999,07	599616,02
182	6141988,92	599610,66
183	6141987,29	599609,83
184	6141973,16	599602,65
185	6141923,39	599580,11
186	6141918,74	599577,84
187	6141913,21	599575,15
188	6141902,42	599569,28
189	6141899,37	599567,62
190	6141892,31	599563,33
191	6141883,66	599556,86
192	6141878,52	599551,21
193	6141867,43	599536,83
194	6141855,22	599517,59
195	6141845,27	599507,61
196	6141833,95	599503,10
197	6141791,60	599498,19
198	6141780,32	599495,09
199	6141764,76	599486,32
200	6141746,91	599472,53
201	6141729,76	599464,99
202	6141686,60	599451,22
203	6141653,51	599443,07
204	6141634,81	599441,84
205	6141611,84	599441,39
206	6141574,84	599442,82
207	6141533,25	599443,42
208	6141514,88	599442,46
209	6141501,07	599440,82
210	6141476,50	599436,55
211	6141437,17	599428,50

Kelio riba

taško Nr.	X	Y
212	6141415,67	599423,19
213	6141397,96	599416,82
214	6141378,63	599411,29
215	6141357,18	599402,94
216	6141332,63	599392,70
217	6141313,34	599383,70
218	6141302,37	599377,05
219	6141290,49	599370,42
220	6141259,84	599335,23
221	6141233,41	599300,94
222	6141219,90	599283,23
223	6141206,60	599265,94
224	6141187,21	599238,41
225	6141175,89	599221,37
226	6141154,29	599190,94
227	6141134,36	599163,14
228	6141113,47	599131,63
229	6141101,05	599112,91
230	6141090,83	599096,16
231	6141084,34	599089,06
232	6141073,70	599082,08
233	6141059,54	599075,09
234	6141044,49	599070,52
235	6141034,25	599067,12
236	6141011,60	599058,57
237	6140983,69	599046,06
238	6140967,23	599036,44
239	6140957,36	599027,68
240	6140948,65	599015,35
241	6140942,76	599001,76
242	6140933,93	598970,86
243	6140929,49	598944,92
244	6140930,27	598931,48
245	6140930,78	598927,50
246	6140932,73	598919,23
247	6140939,23	598904,81
248	6140961,31	598865,36
249	6140965,68	598851,63
250	6140966,07	598844,45
251	6140964,71	598838,33
252	6140960,49	598830,51
253	6140957,08	598826,20
254	6140948,60	598818,08
255	6140935,30	598807,39
256	6140926,19	598800,96
257	6140919,58	598796,85
258	6140912,14	598793,32
259	6140905,19	598791,22
260	6140899,68	598790,14
261	6140891,79	598789,67
262	6140868,13	598789,97
263	6140857,55	598789,94
264	6140847,57	598789,27

Kelio riba

taško Nr.	X	Y
265	6140839,34	598787,46
266	6140830,93	598783,87
267	6140823,61	598778,99
268	6140816,53	598772,34
269	6140809,15	598764,25
270	6140799,21	598751,40
271	6140793,47	598742,55
272	6140788,29	598732,70
273	6140781,89	598717,63
274	6140777,31	598707,49
275	6140771,87	598697,35
276	6140765,65	598687,71
277	6140756,41	598675,90
278	6140747,70	598666,40
279	6140737,64	598656,17
280	6140715,96	598635,62
281	6140708,51	598627,53
282	6140707,17	598625,81
283	6140704,70	598622,62
284	6140702,22	598619,42
285	6140693,42	598606,14
286	6140692,10	598603,48
287	6140686,91	598595,01
288	6140683,95	598582,58
289	6140683,81	598573,46
290	6140684,65	598568,24
291	6140686,19	598556,60
292	6140689,04	598543,47
293	6140693,94	598522,59
294	6140698,99	598501,39
295	6140702,04	598476,08
296	6140700,39	598463,13
297	6140697,07	598451,68
298	6140688,97	598437,40
299	6140674,99	598418,78
300	6140656,26	598397,25
301	6140623,28	598363,07
302	6140604,09	598344,90
303	6140595,99	598337,57
304	6140570,05	598322,34
305	6140536,65	598302,09
306	6140518,21	598288,80
307	6140509,95	598284,18
308	6140473,48	598271,95
309	6140447,61	598264,42
310	6140409,25	598250,60
311	6140396,80	598243,55
312	6140396,03	598242,93
313	6140396,23	598241,90
314	6140337,46	598200,42
315	6140322,35	598190,29
316	6140300,09	598173,70
317	6140289,33	598167,72

Kelio riba

taško Nr.	X	Y
318	6140271,61	598160,63
319	6140263,18	598159,81
320	6140255,97	598160,34
321	6140247,88	598163,01
322	6140236,17	598169,29
323	6140227,36	598177,96
324	6140215,86	598186,65
325	6140208,51	598190,81
326	6140204,68	598192,74
327	6140194,37	598196,25
328	6140170,13	598205,81
329	6140167,14	598207,24
330	6140146,97	598216,86
331	6140140,67	598220,46
332	6140126,21	598223,30
333	6140111,82	598222,26
334	6140092,20	598214,37
335	6140039,72	598192,62
336	6140016,46	598184,86
337	6139986,55	598171,59
338	6139969,70	598161,58
339	6139954,68	598151,01
340	6139942,41	598140,63
341	6139928,72	598127,63
342	6139924,43	598123,07
343	6139914,77	598112,38
344	6139901,81	598097,56
345	6139896,07	598090,92
346	6139887,38	598081,53
347	6139884,20	598077,32
348	6139883,60	598076,52
349	6139872,23	598060,70
350	6139860,91	598047,35
351	6139851,76	598033,58
352	6139844,73	598022,63
353	6139831,66	598007,50
354	6139814,66	597970,17
355	6139794,81	597927,84
356	6139787,92	597912,42
357	6139771,60	597865,72
358	6139762,52	597841,12
359	6139761,64	597836,28
360	6139758,69	597824,36
361	6139754,90	597800,94
362	6139753,47	597781,02
363	6139752,63	597767,80
364	6139751,73	597749,33
365	6139748,38	597722,98
366	6139747,18	597709,68
367	6139747,14	597693,96
368	6139745,63	597668,17
369	6139744,60	597645,17
370	6139743,74	597630,39

Kelio riba

taško Nr.	X	Y
371	6139735,72	597537,70
372	6139726,23	597449,76
373	6139726,30	597428,74
374	6139720,40	597218,60
375	6139725,96	597221,12
376	6139727,94	597222,02
377	6139730,50	597222,17
378	6139733,08	597313,81
379	6139734,44	597443,53
380	6139742,48	597534,75
381	6139751,11	597614,89
382	6139757,24	597695,91
383	6139763,33	597792,01
384	6139765,88	597812,59
385	6139770,73	597832,50
386	6139785,02	597872,93
387	6139791,45	597894,64
388	6139800,03	597913,51
389	6139817,08	597948,34
390	6139830,77	597977,23
391	6139843,35	598000,38
392	6139857,23	598021,93
393	6139870,50	598042,58
394	6139876,21	598052,49
395	6139894,16	598075,35
396	6139907,86	598093,18
397	6139925,65	598112,83
398	6139939,13	598126,97
399	6139955,00	598141,72
400	6139967,36	598150,52
401	6139984,53	598161,26
402	6140001,52	598169,88
403	6140039,71	598183,62
404	6140065,04	598193,78
405	6140095,03	598207,80
406	6140108,83	598213,32
407	6140119,49	598214,79
408	6140130,54	598211,97
409	6140136,22	598209,54
410	6140155,59	598200,63
411	6140185,87	598188,84
412	6140197,16	598185,28
413	6140205,88	598180,01
414	6140220,89	598170,68
415	6140234,82	598161,08
416	6140241,67	598156,92
417	6140251,56	598150,26
418	6140263,15	598148,66
419	6140275,20	598150,33
420	6140288,20	598154,96
421	6140297,91	598159,93
422	6140307,16	598166,00
423	6140347,47	598195,62

Kelio riba

taško Nr.	X	Y
424	6140368,15	598209,53
425	6140395,37	598228,00
426	6140404,87	598233,73
427	6140425,97	598244,33
428	6140449,73	598253,92
429	6140472,08	598261,50
430	6140503,01	598271,67
431	6140516,28	598276,86
432	6140528,47	598284,99
433	6140543,76	598296,36
434	6140552,90	598302,91
435	6140560,56	598307,19
436	6140565,79	598308,91
437	6140576,84	598316,02
438	6140584,70	598319,70
439	6140603,75	598331,78
440	6140611,54	598334,12
441	6140626,42	598347,08
442	6140649,87	598376,84
443	6140664,82	598394,35
444	6140679,24	598411,37
445	6140689,58	598425,16
446	6140699,68	598440,72
447	6140705,46	598451,69
448	6140708,27	598461,63
449	6140710,69	598476,13
450	6140710,47	598489,16
451	6140705,14	598516,39
452	6140701,28	598535,85
453	6140698,80	598545,67
454	6140696,05	598558,32
455	6140694,63	598568,98
456	6140694,51	598576,75
457	6140695,64	598585,14
458	6140698,00	598592,81
459	6140702,11	598601,16
460	6140710,34	598613,58
461	6140716,15	598621,07
462	6140723,08	598628,60
463	6140744,64	598649,03
464	6140754,96	598659,52
465	6140764,05	598669,42
466	6140773,81	598681,91
467	6140780,49	598692,27
468	6140786,29	598703,07
469	6140791,05	598713,61
470	6140797,33	598728,42
471	6140802,11	598737,49
472	6140807,37	598745,62
473	6140816,81	598757,81
474	6140823,65	598765,32
475	6140829,85	598771,13
476	6140835,71	598775,03

Kelio riba

taško Nr.	X	Y
477	6140842,40	598777,90
478	6140848,99	598779,35
479	6140857,89	598779,94
480	6140868,09	598779,97
481	6140892,03	598779,67
482	6140900,94	598780,20
483	6140907,61	598781,50
484	6140915,74	598783,96
485	6140924,38	598788,05
486	6140931,71	598792,62
487	6140941,32	598799,39
488	6140955,20	598810,56
489	6140964,50	598819,46
490	6140968,87	598824,99
491	6140974,17	598834,79
492	6140976,07	598843,31
493	6140975,60	598851,93
494	6140975,50	598853,75
495	6140975,17	598854,79
496	6140970,53	598869,36
497	6140948,17	598909,31
498	6140942,25	598922,47
499	6140940,34	598930,55
500	6140939,53	598944,36
501	6140943,69	598968,64
502	6140952,20	598998,38
503	6140957,41	599010,43
504	6140964,86	599020,96
505	6140973,13	599028,30
506	6140988,27	599037,16
507	6141015,42	599049,33
508	6141019,43	599050,84
509	6141034,99	599055,00
510	6141052,19	599059,81
511	6141063,57	599062,79
512	6141075,37	599069,73
513	6141089,92	599080,82
514	6141099,12	599091,60
515	6141118,12	599119,17
516	6141144,25	599155,47
517	6141162,36	599181,56
518	6141196,51	599231,78
519	6141210,67	599252,71
520	6141227,80	599275,62
521	6141258,79	599316,76
522	6141284,12	599347,42
523	6141296,16	599359,42
524	6141305,17	599367,89
525	6141343,99	599387,25
526	6141371,27	599398,16
527	6141393,71	599406,00
528	6141415,93	599412,57
529	6141438,24	599416,47

Kelio riba

taško Nr.	X	Y
530	6141485,40	599427,01
531	6141498,60	599429,62
532	6141513,03	599432,36
533	6141520,69	599432,44
534	6141549,61	599434,01
535	6141599,97	599432,01
536	6141619,64	599431,52
537	6141619,94	599429,20
538	6141622,86	599429,42
539	6141623,08	599431,54
540	6141648,76	599433,10
541	6141666,91	599436,02
542	6141687,88	599442,22
543	6141716,42	599450,22
544	6141741,80	599458,69
545	6141756,05	599467,65
546	6141761,75	599471,52
547	6141766,53	599478,38
548	6141779,68	599485,99
549	6141791,41	599489,58
550	6141814,07	599492,95
551	6141842,56	599497,31
552	6141849,76	599500,79
553	6141861,50	599512,56
554	6141873,99	599532,23
555	6141884,46	599545,69
556	6141890,04	599549,15
557	6141897,85	599555,00
558	6141910,94	599562,72
559	6141930,56	599572,38
560	6141941,68	599577,41
561	6141977,50	599593,63
562	6141982,97	599596,42
563	6141993,52	599601,78
564	6142004,05	599607,34
565	6142018,07	599616,04
566	6142034,34	599626,51
567	6142043,78	599631,04
568	6142054,00	599636,78
569	6142067,14	599644,42
570	6142084,01	599654,95
571	6142109,95	599674,57
572	6142137,51	599697,78
573	6142163,28	599717,98
574	6142174,03	599726,92
575	6142194,12	599743,05
576	6142206,02	599752,35
577	6142214,36	599758,45

Kelio ašis

taško Nr.	atskaitos taško km	X	Y
1	0,000	6142222,26	599773,18
2	0,028	6142200,24	599755,44
3	0,063	6142173,47	599733,96
4	0,094	6142148,81	599714,25
5	0.126	6142123,74	599694,71
6	0,168	6142091,29	599668,29
7	0,182	6142079,55	599659,80
8	0.204	6142061,46	599648,23
9	0,239	6142031,39	599630,50
10	0,256	6142017,15	599621,49
11	0,287	6141990,43	599605,19
12	0,321	6141959,07	599591,11
13	0,363	6141921,10	599573,70
14	0,377	6141908,88	599567,22
15	0,395	6141892,95	599557,90
16	0,408	6141882,78	599549,84
17	0,424	6141872,67	599537,34
18	0,448	6141859,34	599517,16
19	0,456	6141854,57	599511,75
20	0,467	6141846,47	599504,38
21	0,476	6141837,70	599500,19
22	0,510	6141803,92	599495,61
23	0,527	6141787,57	599493,02
24	0,537	6141777,84	599489,58
25	0,561	6141758,37	599476,20
26	0,566	6141753,90	599472,99
27	0,576	6141746,04	599468,09
28	0,584	6141738,31	599464,16
29	0,606	6141718,33	599457,12
30	0,633	6141692,04	599448,49
31	0,659	6141667,74	599441,03
32	0,680	6141647,03	599438,06
33	0,706	6141620,75	599437,25
34	0,732	6141594,64	599437,24
35	0,776	6141551,07	599438,61
36	0,794	6141533,13	599438,79
37	0,820	6141506,31	599437,52
38	0,869	6141459,07	599427,09
39	0,899	6141429,86	599420,33
40	0,930	6141399,94	599412,53
41	0,953	6141377,39	599405,52
42	0,983	6141349,84	599394,91
43	1,012	6141323,86	599382,52
44	1,040	6141298,86	599369,02
45	1,072	6141276,68	599346,23
46	1.135	6141237,30	599297,40
47	1,225	6141184,29	599224,12
48	1,312	6141134,31	599153,46
49	1,372	6141101,27	599103,03
50	1,385	6141093,47	599092,32
51	1,397	6141084,58	599083,72
52	1,411	6141073,02	599076,10

Kelio ašis

taško Nr.	atskaitos taško km	X	Y
53	1,427	6141058,97	599069,82
54	1,473	6141015,19	599054,18
55	1,505	6140985,90	599041,22
56	1,527	6140967,67	599029,98
57	1,547	6140954,41	599015,09
58	1,564	6140947,10	598998,77
59	1,603	6140937,35	598961,82
60	1,624	6140934,19	598941,16
61	1,634	6140935,16	598930,33
62	1,644	6140937,98	598921,17
63	1,670	6140949,65	598898,11
64	1,701	6140964,80	598870,73
65	1,717	6140970,05	598856,10
66	1,729	6140970,84	598843,57
67	1,740	6140968,48	598832,66
68	1,755	6140959,41	598821,43
69	1,780	6140939,71	598805,04
70	1,806	6140919,13	598790,68
71	1,820	6140905,90	598786,07
72	1,854	6140871,73	598785,02
73	1,872	6140853,62	598784,57
74	1,881	6140844,45	598783,16
75	1,892	6140834,31	598780,31
76	1,902	6140825,75	598773,74
77	1,920	6140813,44	598760,90
78	1,948	6140797,12	598738,52
79	1,983	6140782,89	598706,95
80	2,004	6140772,80	598688,26
81	2,018	6140764,93	598676,63
82	2,050	6140742,39	598653,18
83	2,096	6140709,00	598621,37
84	2,123	6140695,04	598598,44
85	2,135	6140691,08	598587,99
86	2,146	6140689,33	598576,37
87	2,164	6140691,11	598558,50
88	2,195	6140697,61	598528,63
89	2,222	6140702,94	598502,02
90	2,248	6140706,07	598476,07
91	2,262	6140704,33	598462,38
92	2,273	6140701,68	598452,03
93	2,283	6140697,19	598442,69
94	2,302	6140686,91	598426,92
95	2,328	6140670,29	598406,83
96	2,364	6140646,97	598379,76
97	2,411	6140613,52	598345,42
98	2,435	6140594,26	598332,52
99	2,492	6140545,04	598303,41
100	2,519	6140523,34	598287,02
101	2,531	6140513,20	598281,54
102	2,575	6140471,16	598267,49
103	2,605	6140442,72	598258,73
104	2,634	6140416,49	598246,70
105	2,653	6140399,39	598237,47
106	2,679	6140377,07	598223,13

Kelio ašis

taško Nr.	atskaitos taško km	X	Y
107	2,700	6140360,36	598211,59
108	2,718	6140345,62	598201,34
109	2,758	6140312,84	598177,83
110	2,781	6140293,94	598164,51
111	2,801	6140276,20	598156,48
112	2,811	6140266,09	598154,74
113	2,825	6140251,85	598156,93
114	2,843	6140236,34	598164,30
115	2,877	6140208,56	598184,70
116	2,897	6140190,42	598193,53
117	2,926	6140163,27	598204,04
118	2,955	6140137,40	598216,04
119	2,961	6140131,22	598218,20
120	2,967	6140125,95	598219,27
121	2,980	6140112,55	598218,30
122	2,992	6140101,32	598214,90
123	3,037	6140059,80	598197,33
124	3,089	6140011,36	598177,82
125	3,111	6139991,39	598168,38
126	3,127	6139978,05	598160,32
127	3,154	6139955,46	598145,00
128	3,175	6139939,86	598131,38
129	3,187	6139931,57	598123,12
130	3,235	6139899,19	598087,57
131	3,254	6139886,57	598072,52
132	3,256	6139885,75	598071,46
133	3,286	6139867,40	598046,95
134	3,315	6139850,47	598024,13
135	3,328	6139843,14	598013,11
136	3,343	6139835,83	598000,39
137	3,377	6139821,14	597969,17
138	3,419	6139802,79	597931,09
139	3,451	6139788,72	597902,60
140	3,465	6139786,44	597888,92
141	3,524	6139766,87	597833,58
142	3,541	6139763,30	597816,65
143	3,567	6139759,19	597791,45
144	3,595	6139757,71	597762,85
145	3,619	6139755,90	597739,56
146	3,701	6139750,89	597657,50
147	3,726	6139749,43	597632,39
148	3,747	6139746,65	597611,75
149	3,783	6139742,66	597575,78
150	3,842	6139736,68	597517,39
151	3,891	6139731,05	597468,26
152	3,911	6139728,57	597448,39
153	3,918	6139728,95	597441,46
154	3,929	6139730,74	597430,96
155	3,936	6139731,21	597423,29
156	3,965	6139730,20	597394,80
157	4,021	6139727,99	597338,22
158	4,076	6139725,64	597283,41
159	4,135	6139723,45	597225,00
160	4,140	6139723,95	597220,21

Žiniaraštį sudarė:

Matininkas, nustatęs kadastro duomenis

(parašas)

Giedrius Kirstukas
(vardas ir pavardė)