


KELIO PLANAS M 1:1000

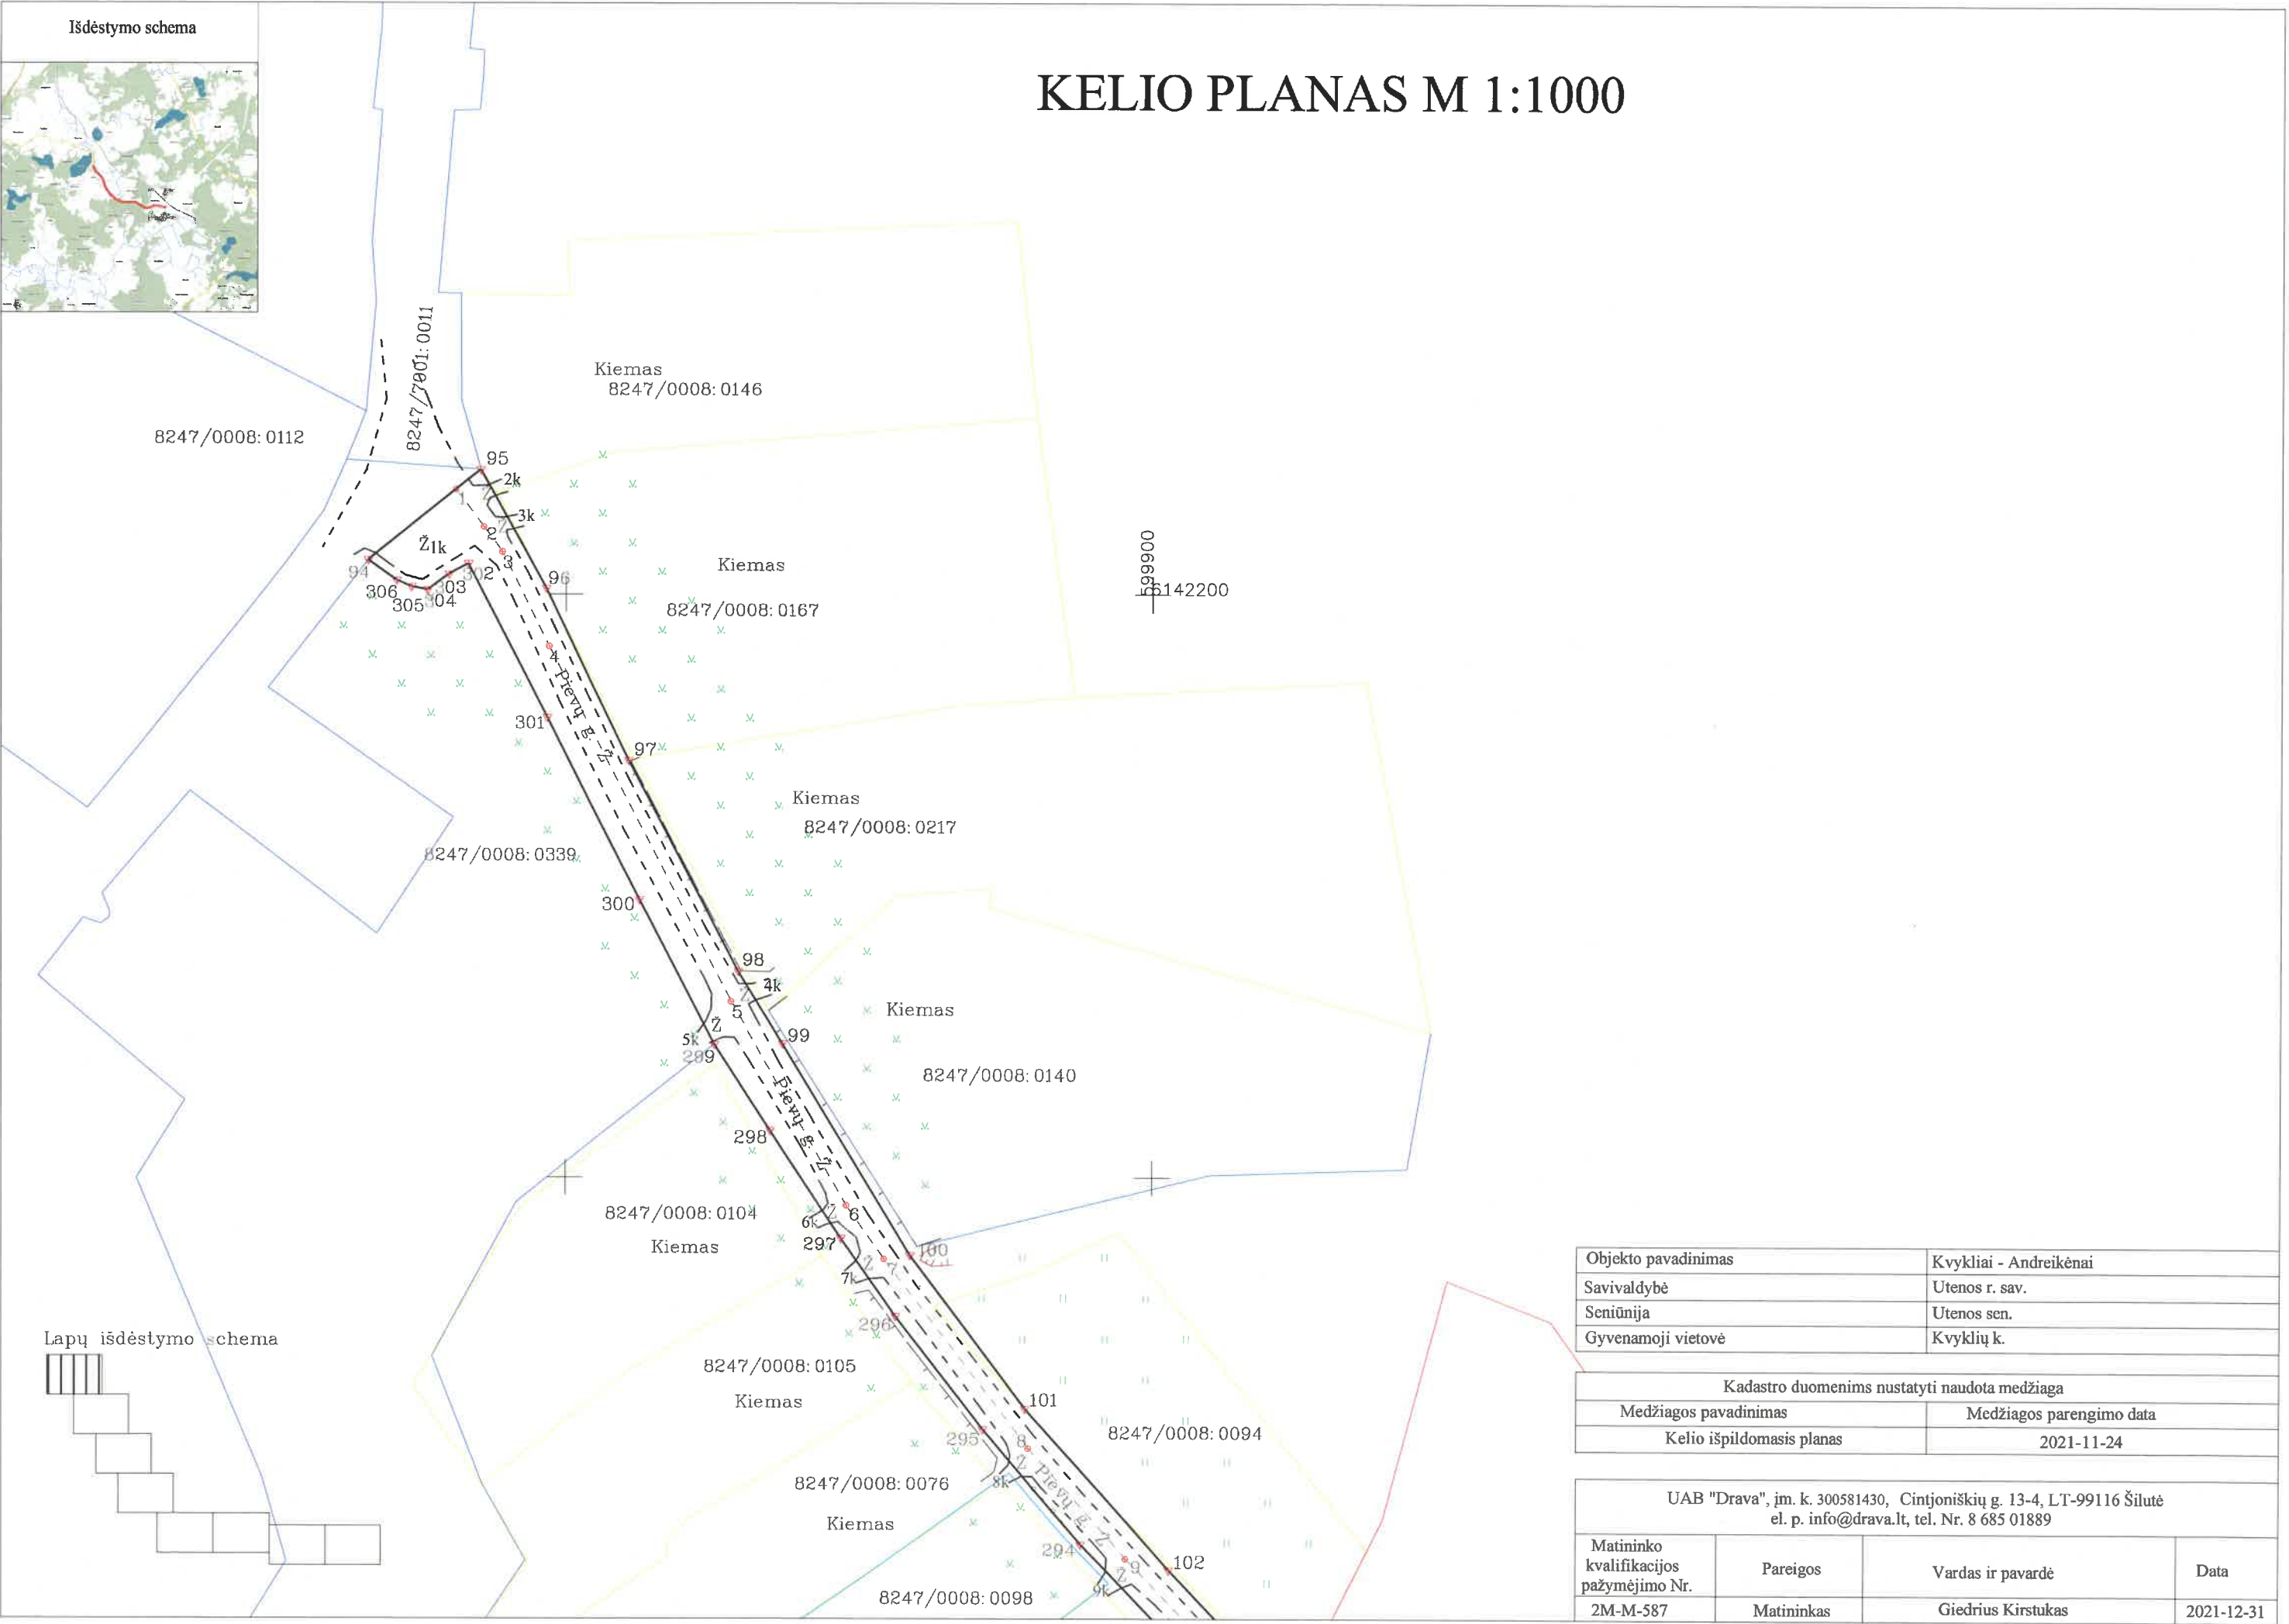

KELIO PLANAS M 1

0162

293

10k

103

8247/0008: 0045

8247/0008: 0328

11k

12.10

3.41

12k

104

291

290

8247/0008: 0203

Kiomas

8247/0008: 0163

105

289

106

288

107

287

13k

108

8247/0008: 0024

Kiomas

15k

109

8247/0008: 0023

286

14k

17

285

110

284

111

8247/0008: 0093

283

112

113

600000


6141800

Lapų išdėstymo schema


Kadastro duomenims nustatyti naudota medžiaga	
Medžiagos pavadinimas	Medžiagos parengimo data
Kelio išpildomasis planas	2021-11-24

UAB "Drava", įm. k. 300581430, Cintjoniškių g. 13-4, LT-99116 Šilutė el. p. info@drava.lt, tel. Nr. 8 685 01889			
Matininko kvalifikacijos pažymėjimo Nr.	Pareigos	Vardas ir pavardė	Data
2M-M-587	Matininkas	Giedrius Kirstukas	2021-12-31

KELIO PLANAS M 1:1000

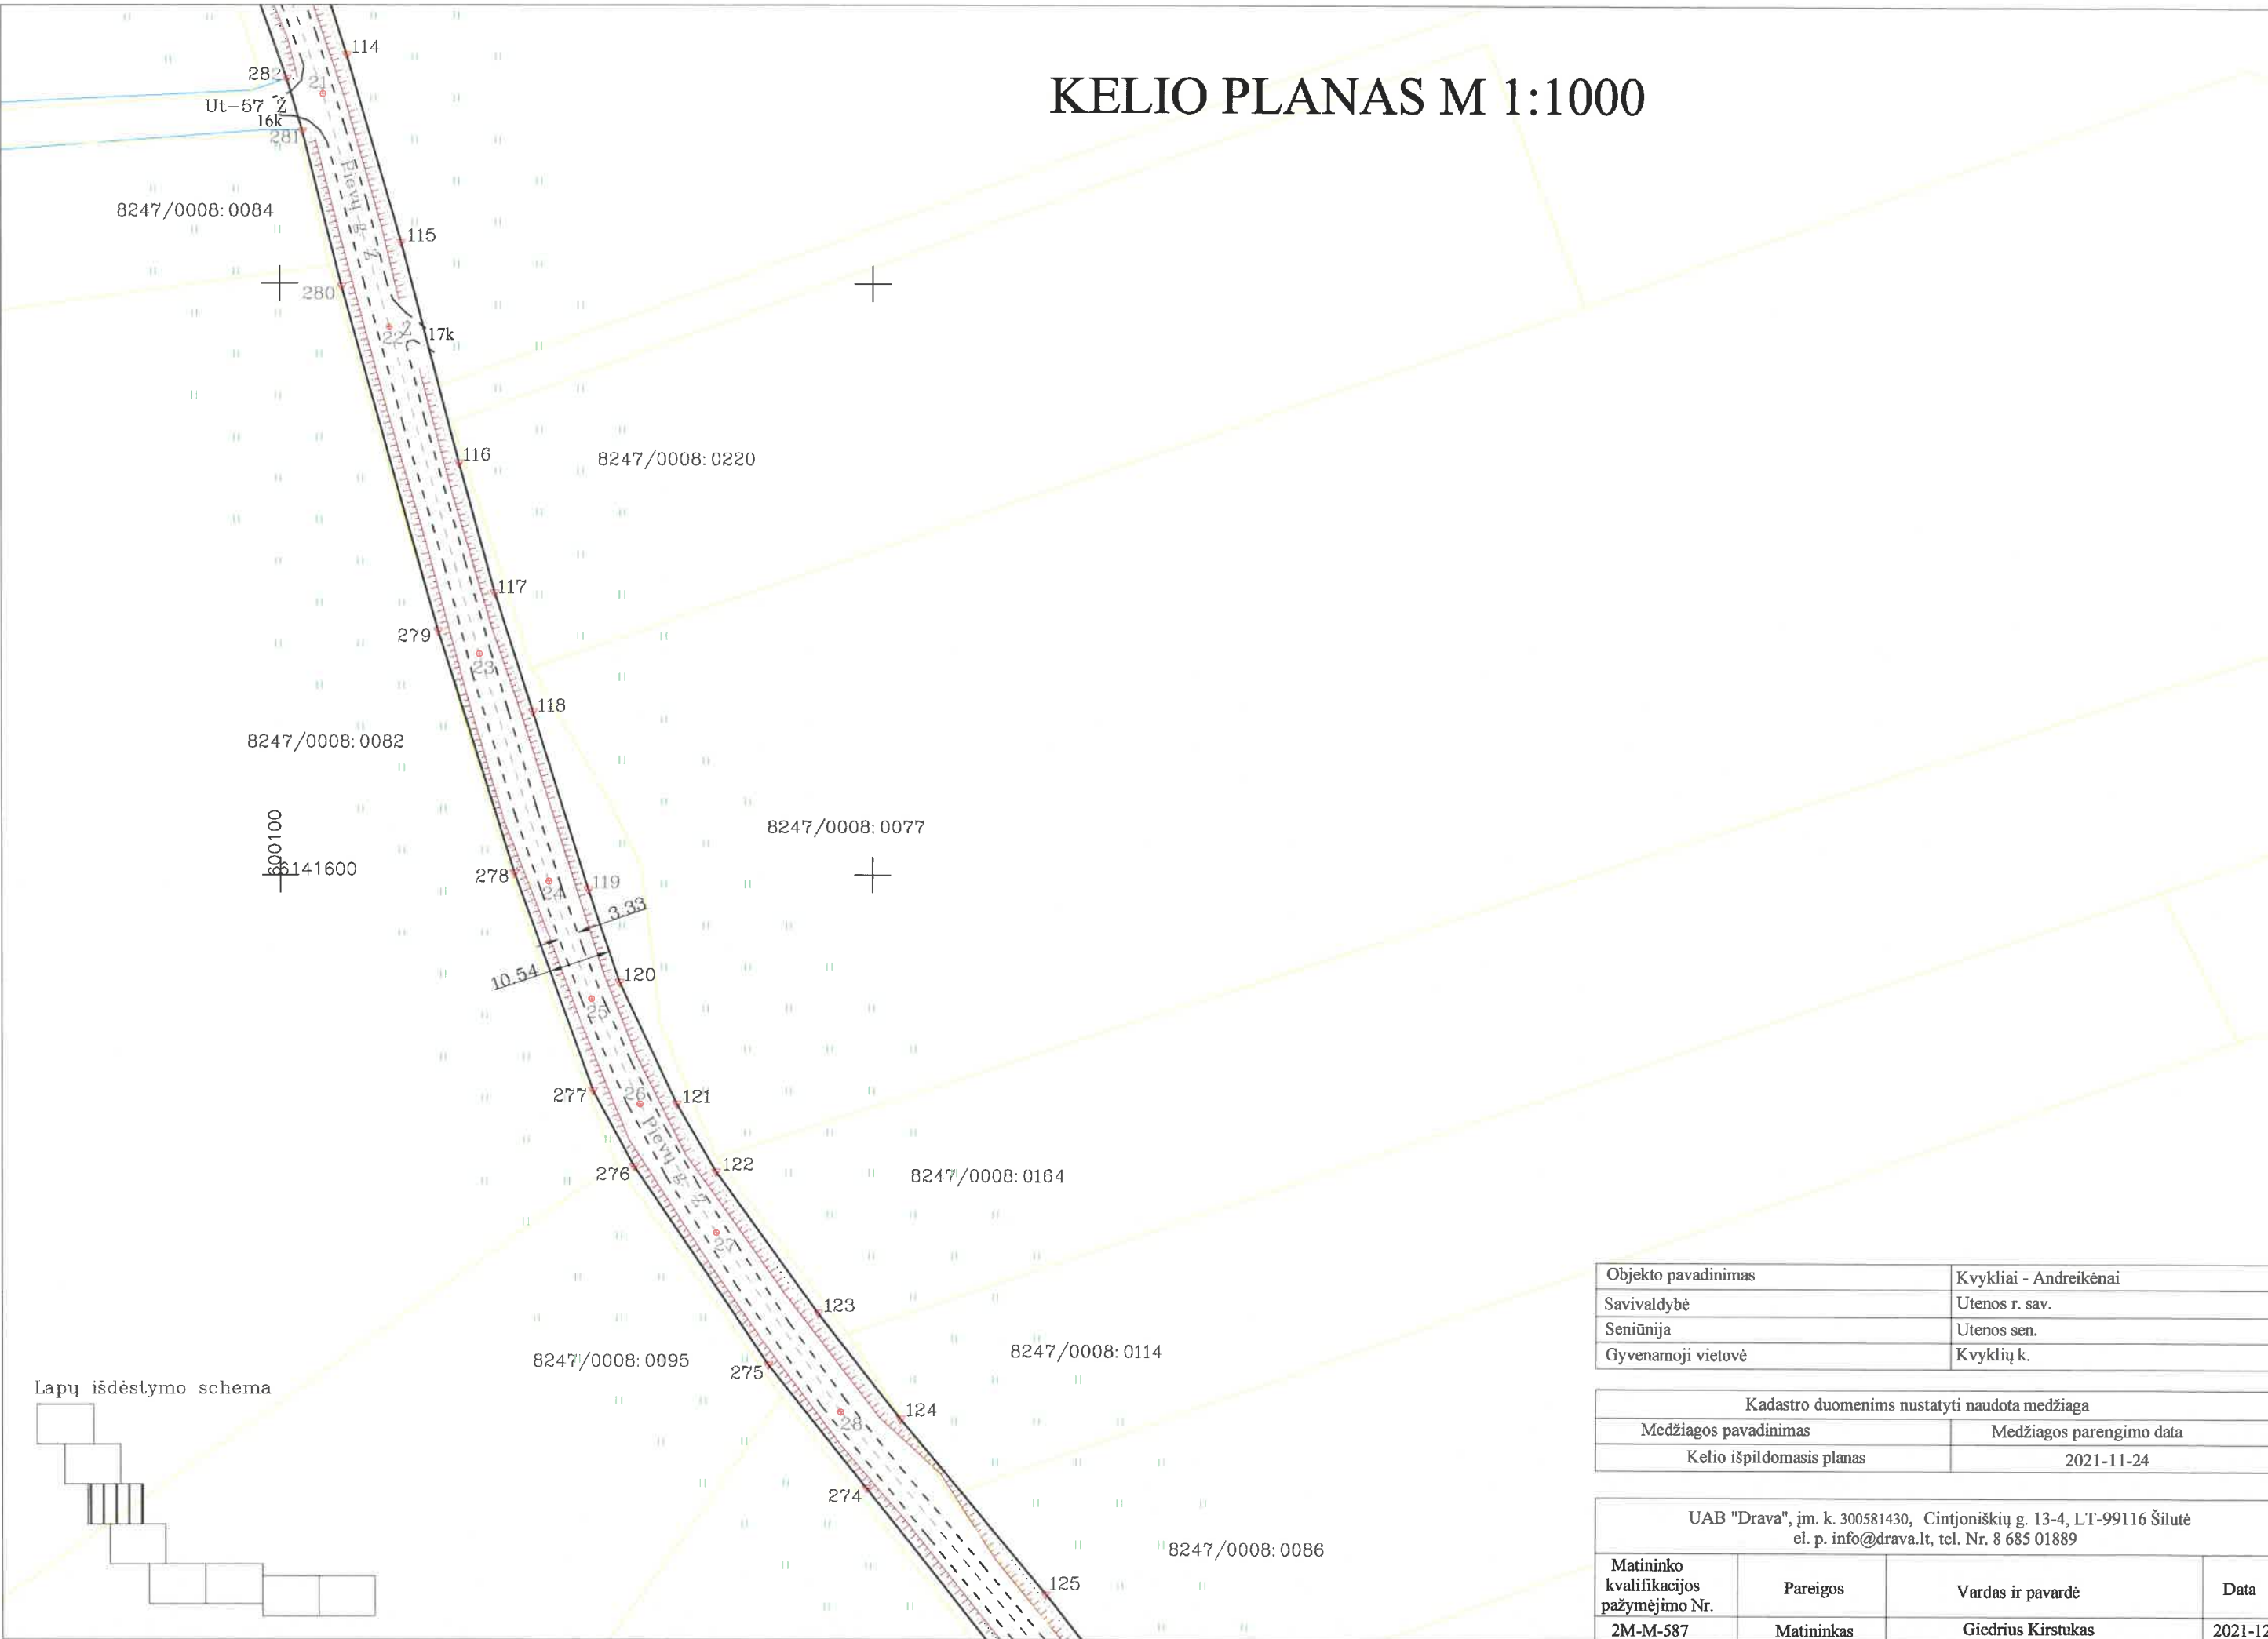

Lapų išdėstymo schema

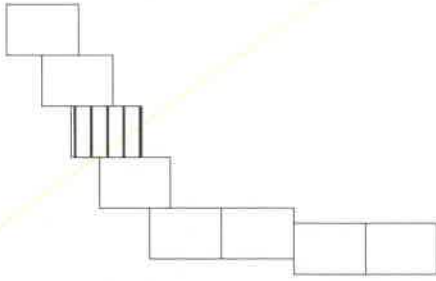


Objekto pavadinimas	Kvykliai - Andreikėnai
Savivaldybė	Utenos r. sav.
Seniūnija	Utenos sen.
Gyvenamoji vietovė	Kvyklių k.

Kadastro duomenims nustatyti naudota medžiaga	
Medžiagos pavadinimas	Medžiagos parengimo data
Kelio išpildomasis planas	2021-11-24

UAB "Drava", įm. k. 300581430, Cintjoniškių g. 13-4, LT-99116 Šilutė el. p. info@drava.lt, tel. Nr. 8 685 01889			
Matininko kvalifikacijos pažymėjimo Nr.	Pareigos	Vardas ir pavardė	Data
2M-M-587	Matininkas	Giedrius Kirstukas	2021-12-31

KELIO PLANAS M 1:1000

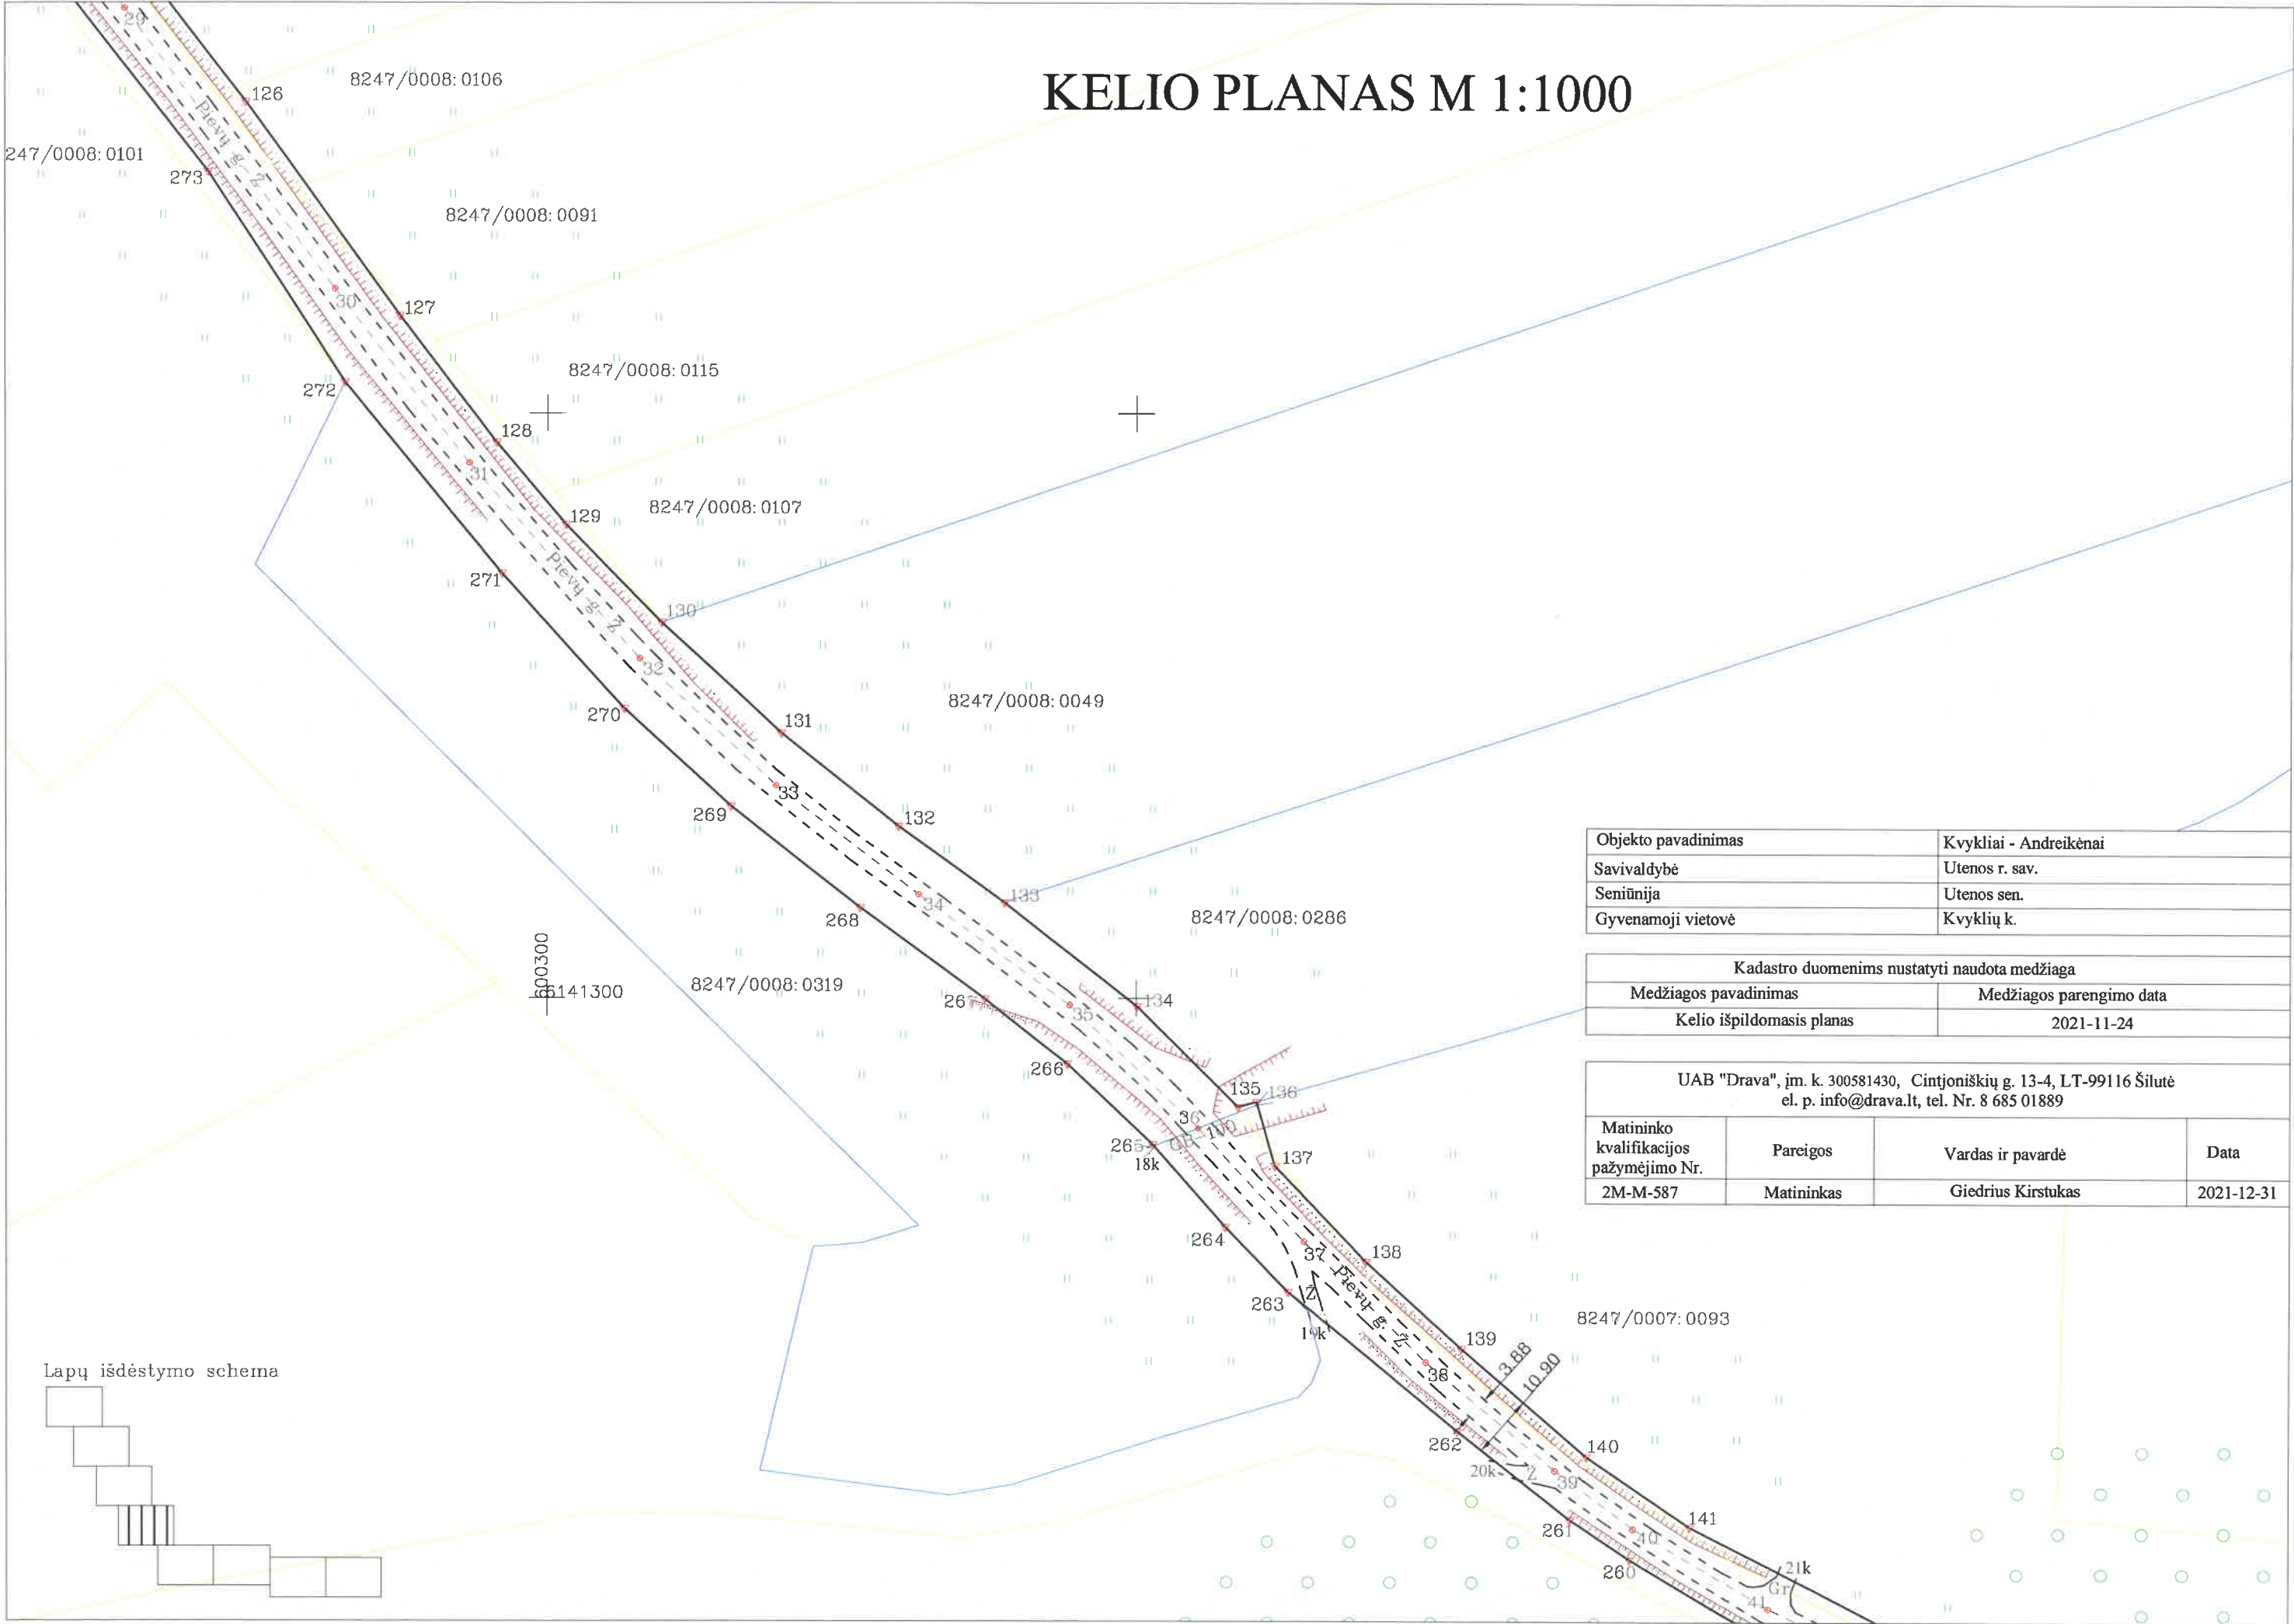


Objekto pavadinimas	Kvykliai - Andreikėnai
Savivaldybė	Utenos r. sav.
Seniūnija	Utenos sen.
Gyvenamoji vietovė	Kvyklių k.


Kadastro duomenims nustatyti naudota medžiaga	
Medžiagos pavadinimas	Medžiagos parengimo data
Kelio išpildomasis planas	2021-11-24

UAB "Drava", įm. k. 300581430, Cintjoniškių g. 13-4, LT-99116 Šilutė el. p. info@drava.lt, tel. Nr. 8 685 01889			
Matininko kvalifikacijos pažymėjimo Nr.	Pareigos	Vardas ir pavardė	Data
2M-M-587	Matininkas	Giedrius Kirstukas	2021-12-31

KELIO PLANAS M 1:1000

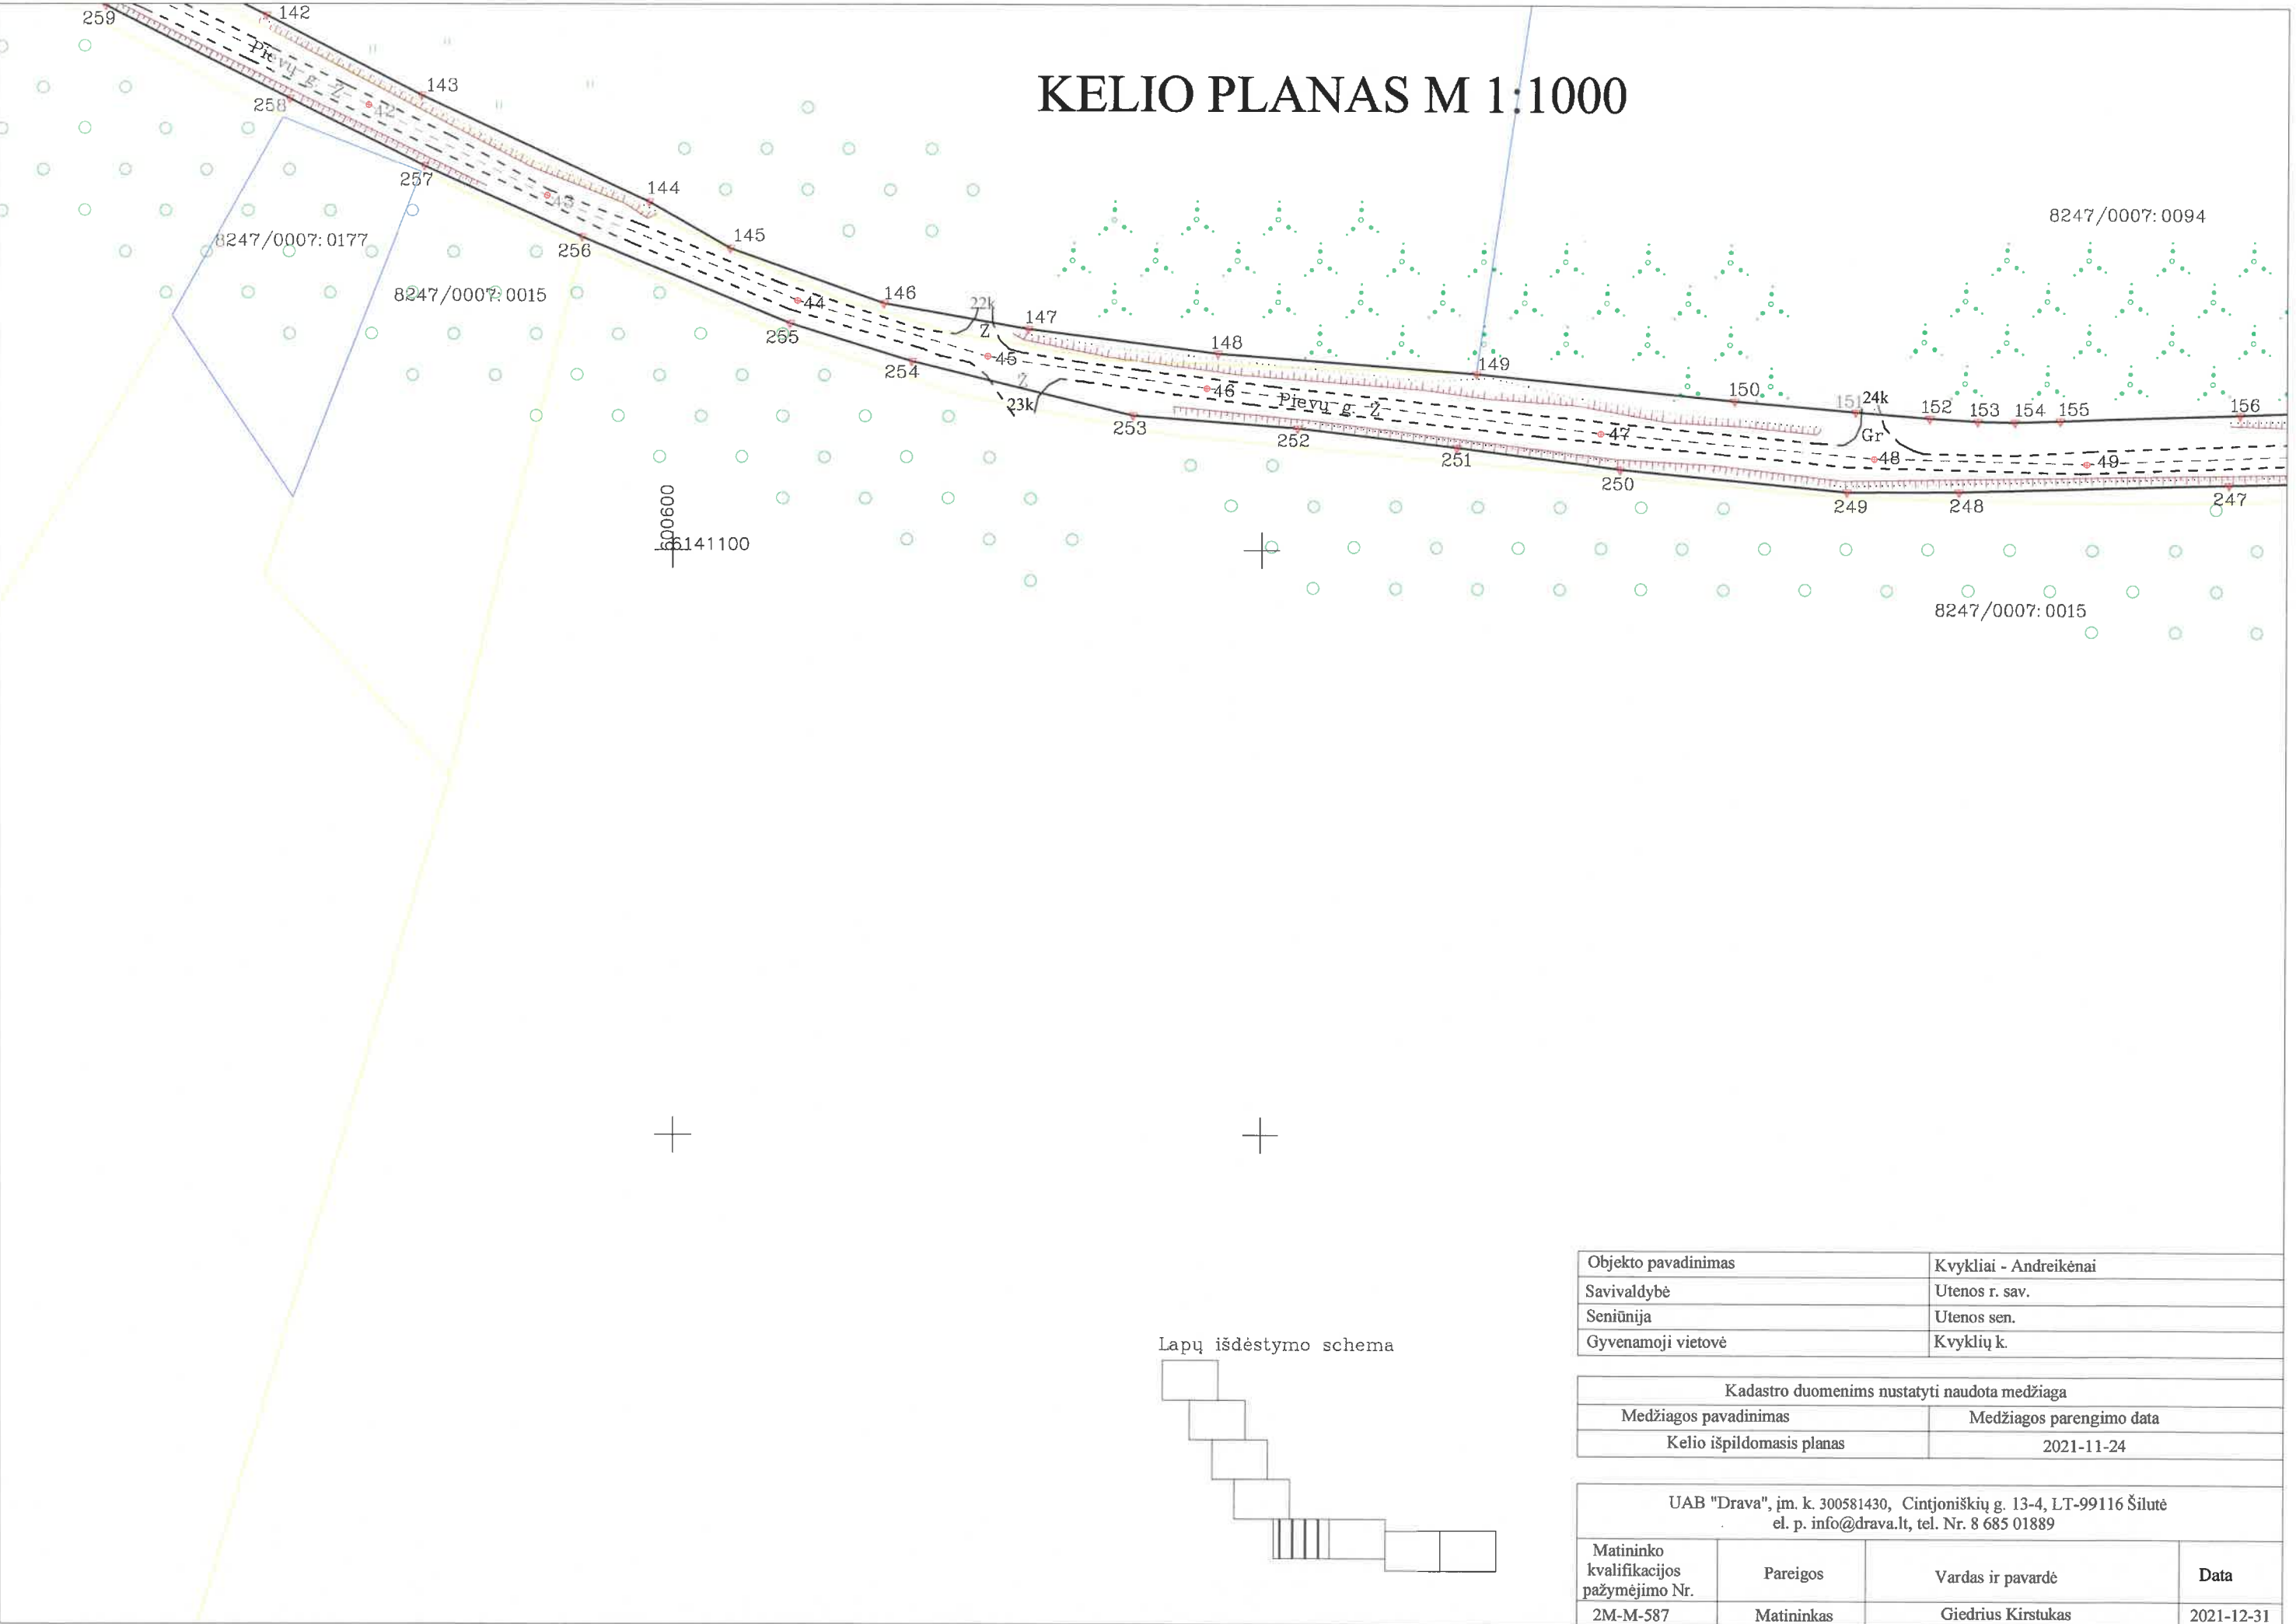

Lapų išdėstymo schema

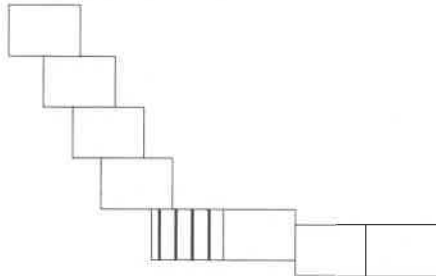


Objekto pavadinimas	Kvykliai - Andreikėnai
Savivaldybė	Utenos r. sav.
Seniūnija	Utenos sen.
Gyvenamoji vietovė	Kvyklių k.


Kadastro duomenims nustatyti naudota medžiaga	
Medžiagos pavadinimas	Medžiagos parengimo data
Kelio išpildomasis planas	2021-11-24

UAB "Drava", įm. k. 300581430, Cintjoniškių g. 13-4, LT-99116 Šilutė el. p. info@drava.lt, tel. Nr. 8 685 01889			
Matininko kvalifikacijos pažymėjimo Nr.	Pareigos	Vardas ir pavardė	Data
2M-M-587	Matininkas	Giedrius Kirstukas	2021-12-31

KELIO PLANAS M 1:1000

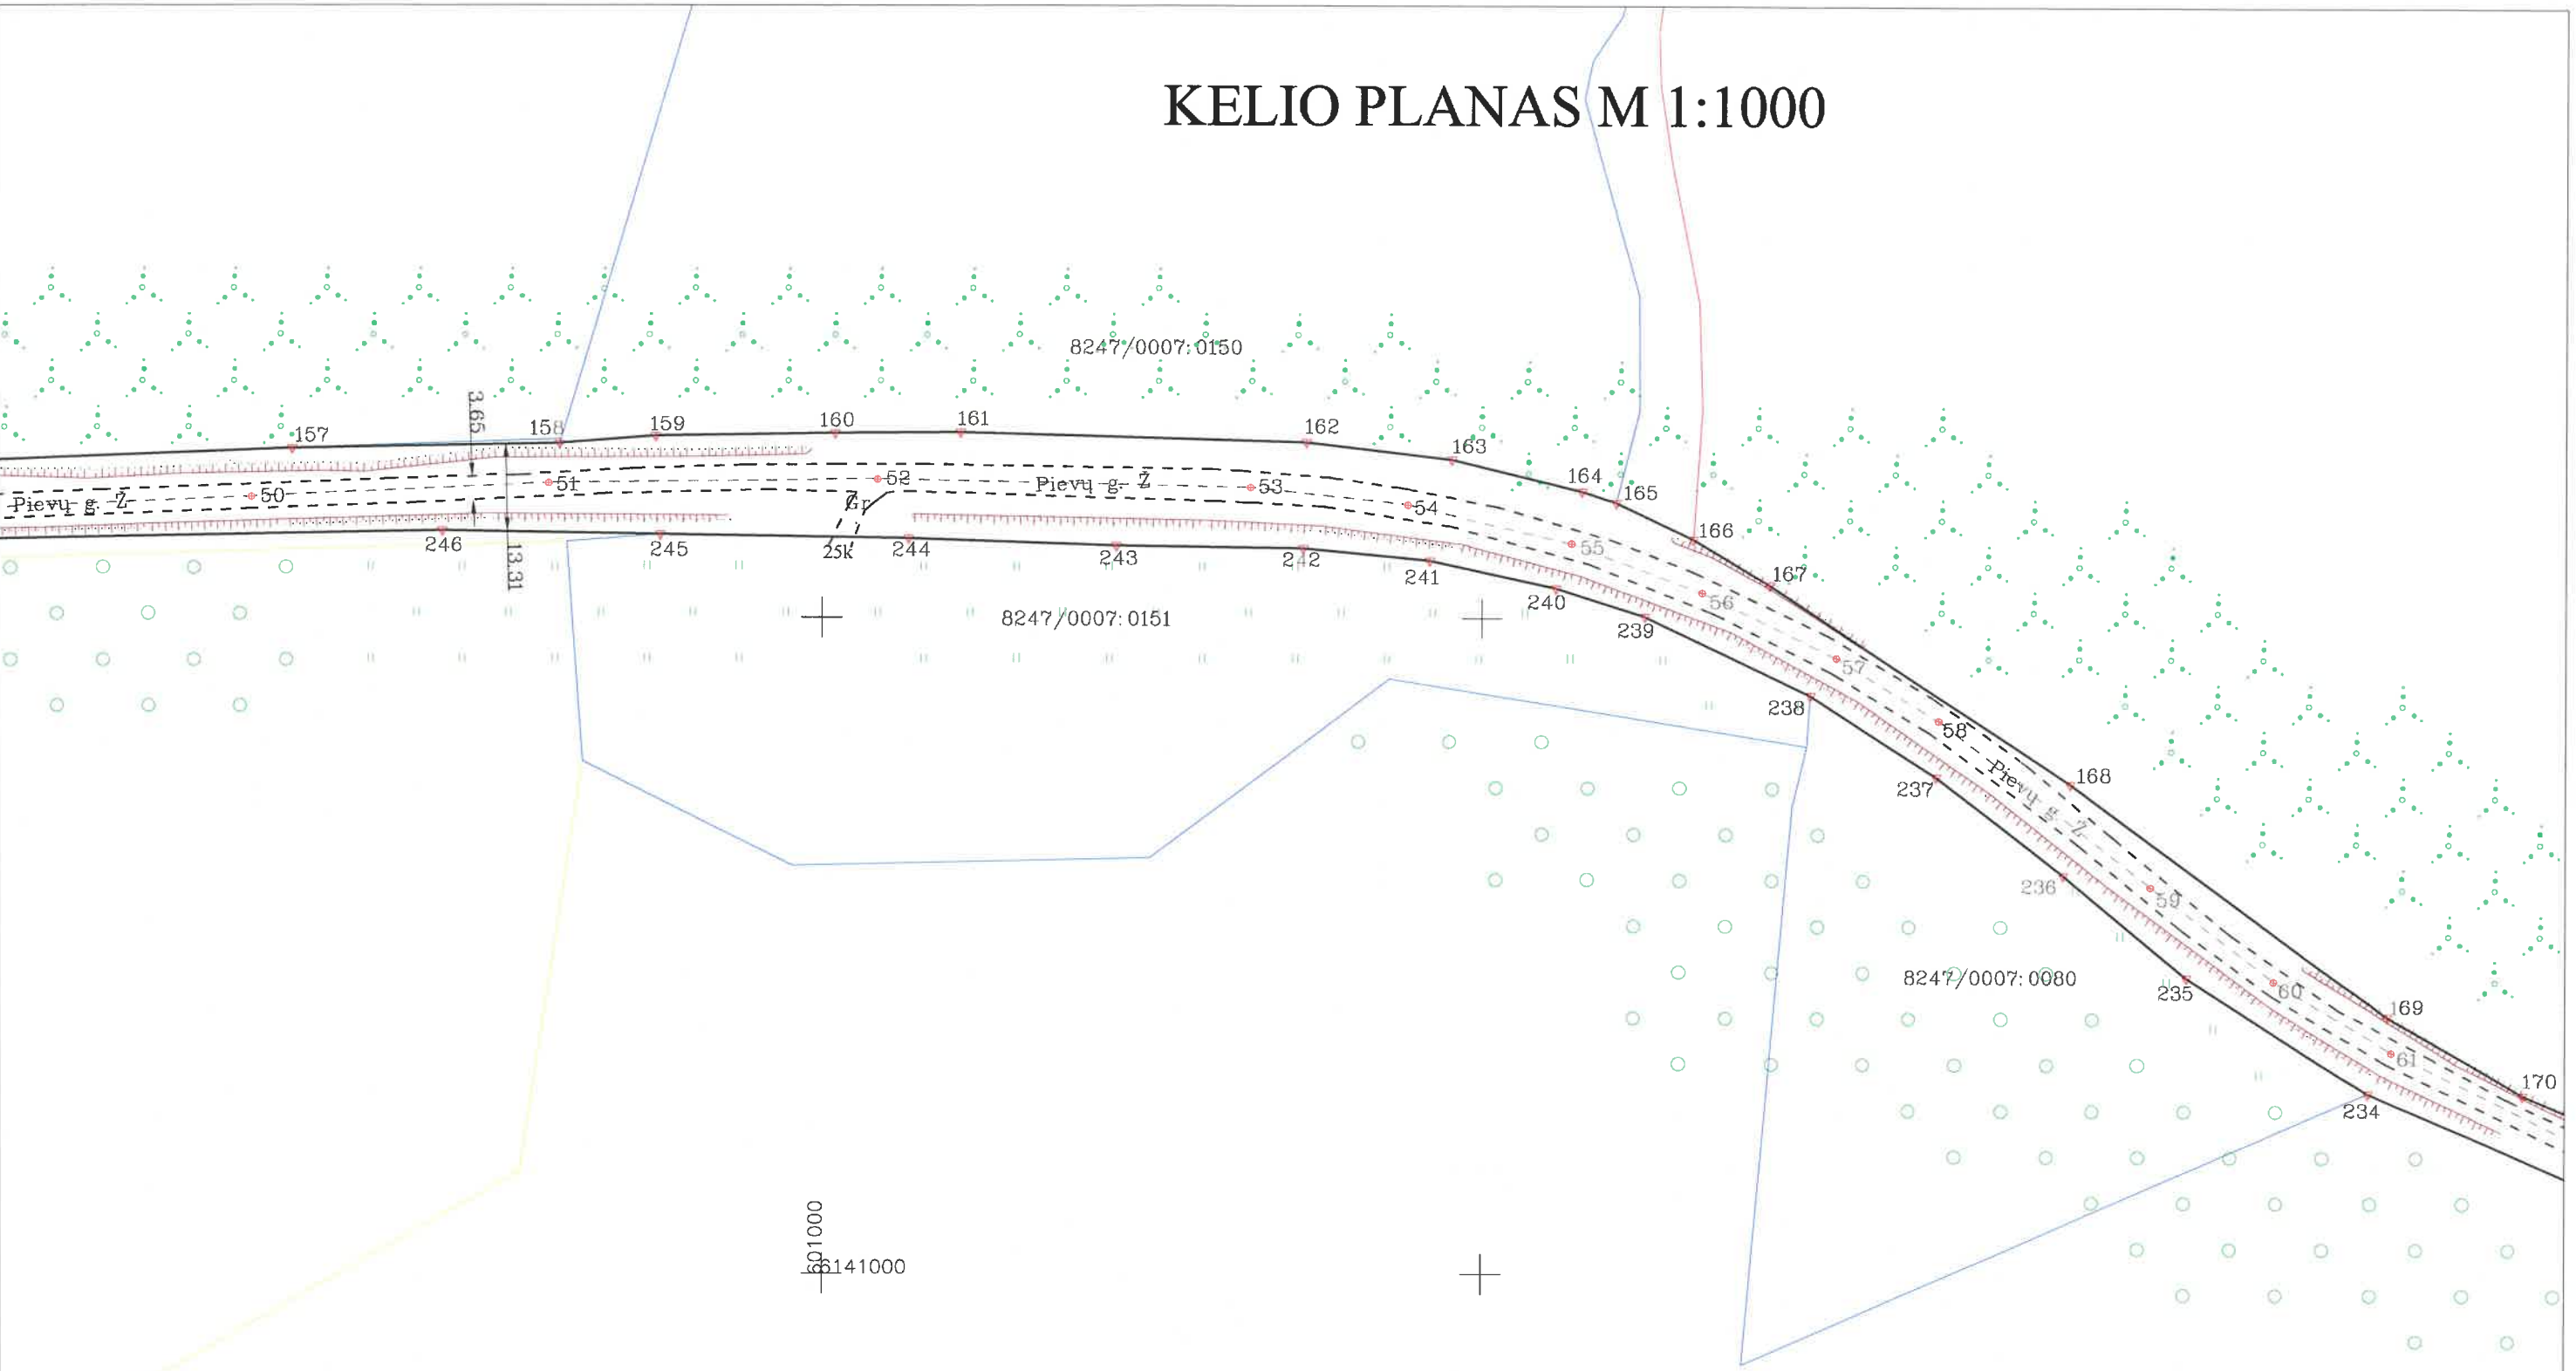

Lapų išdėstymo schema

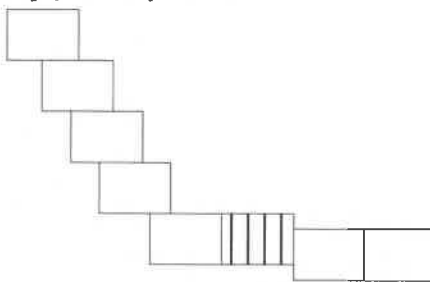


Objekto pavadinimas	Kvykliai - Andreikėnai
Savivaldybė	Utenos r. sav.
Seniūnija	Utenos sen.
Gyvenamoji vietovė	Kvyklių k.


Kadastro duomenims nustatyti naudota medžiaga	
Medžiagos pavadinimas	Medžiagos parengimo data
Kelio išpildomasis planas	2021-11-24

UAB "Drava", įm. k. 300581430, Cintjoniškių g. 13-4, LT-99116 Šilutė el. p. info@drava.lt, tel. Nr. 8 685 01889			
Matininko kvalifikacijos pažymėjimo Nr.	Pareigos	Vardas ir pavardė	Data
2M-M-587	Matininkas	Giedrius Kirstukas	2021-12-31

KELIO PLANAS M 1:1000

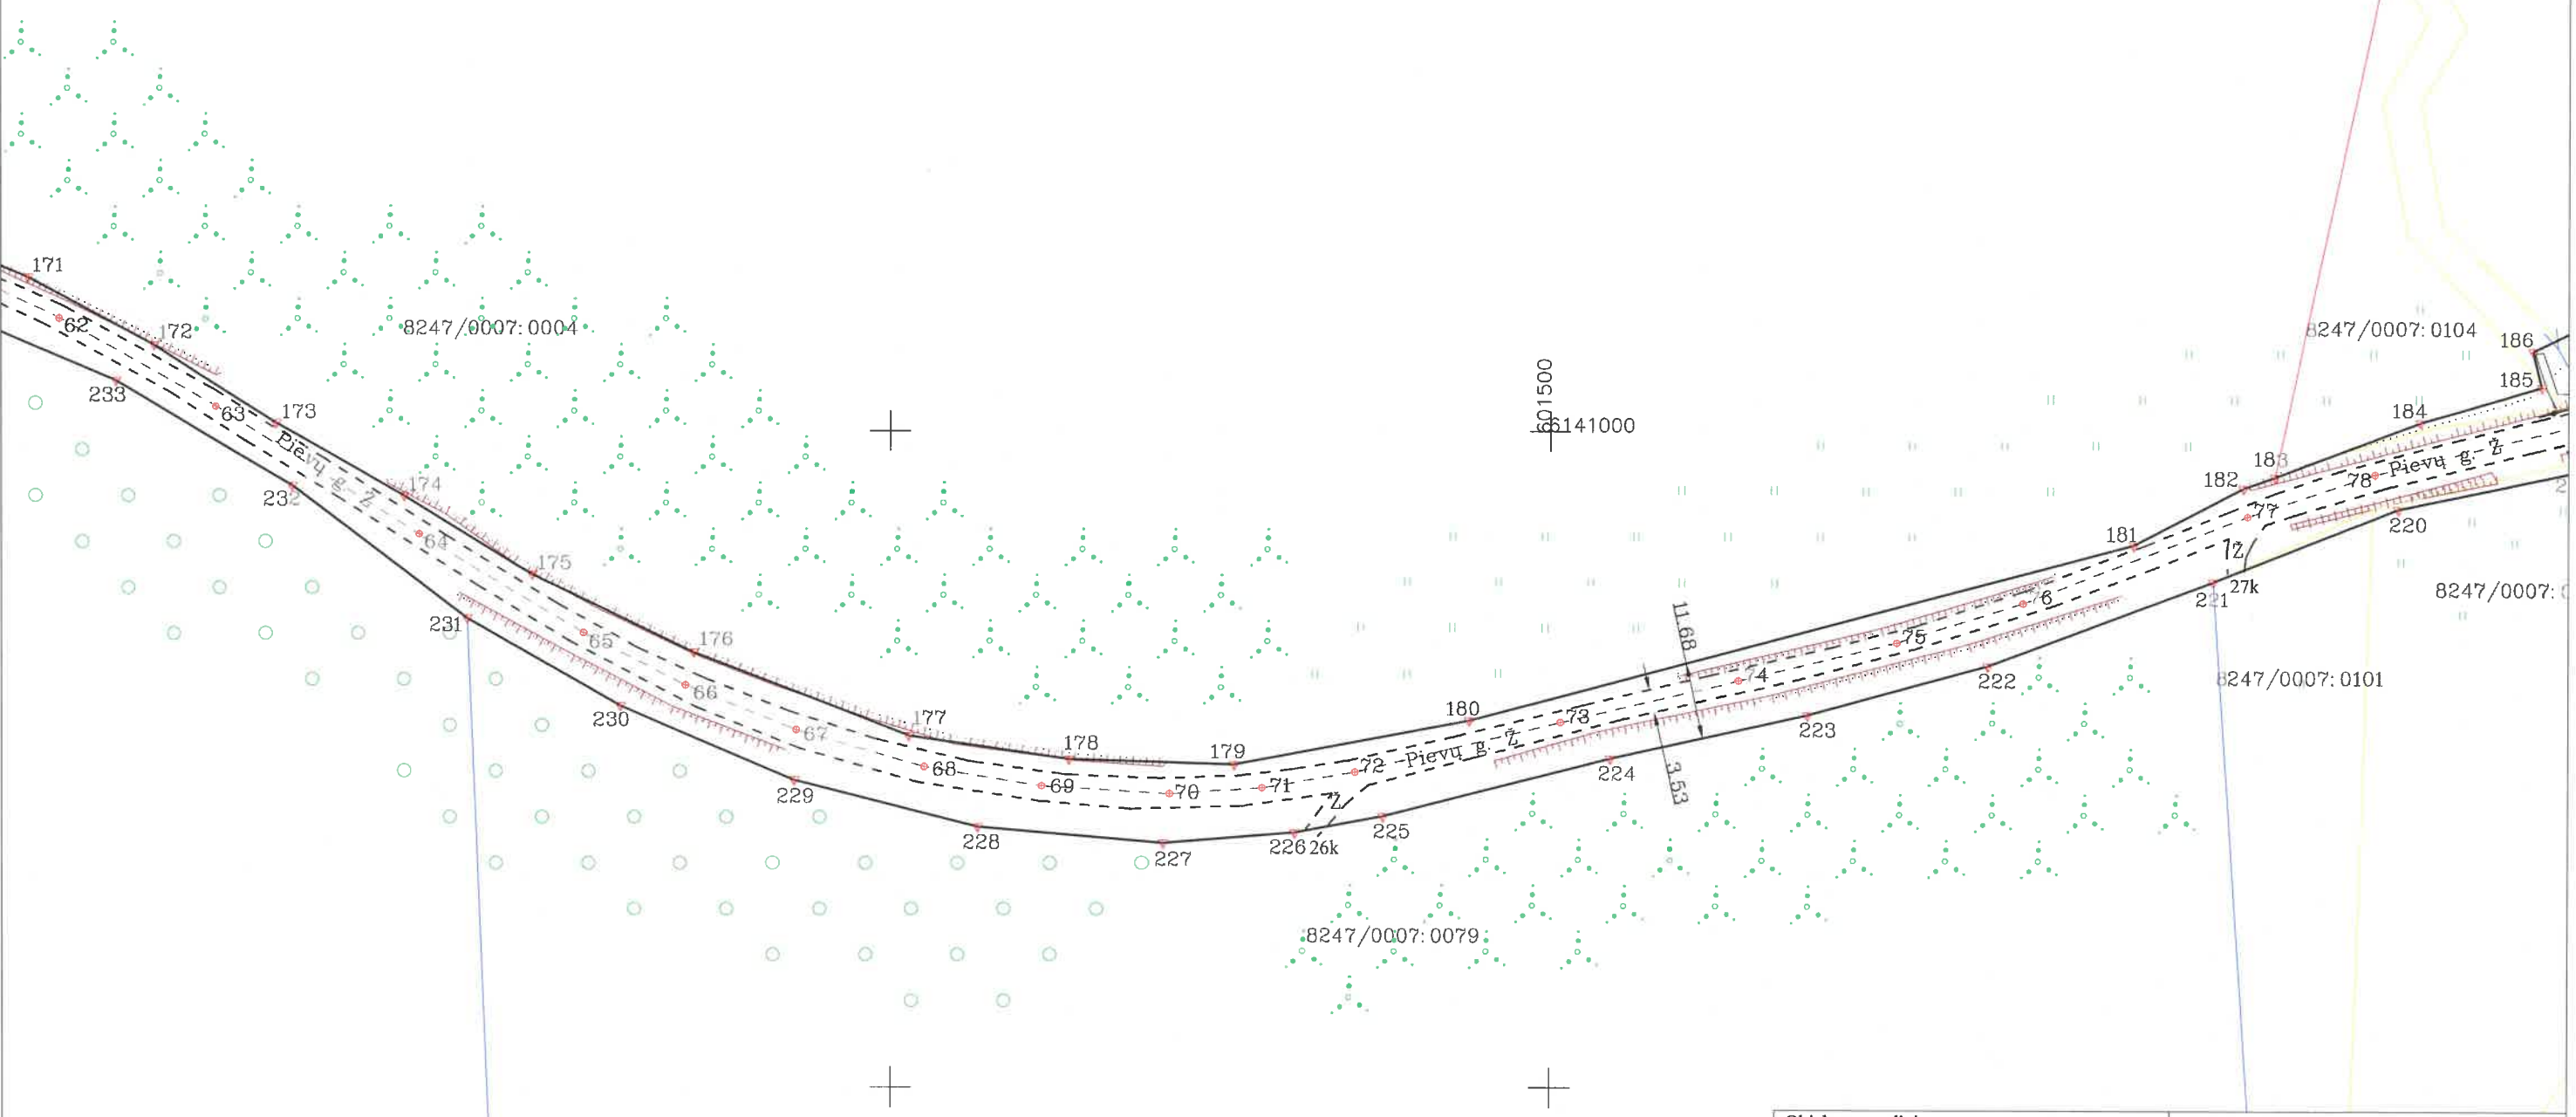

Lapų išdėstymo schema

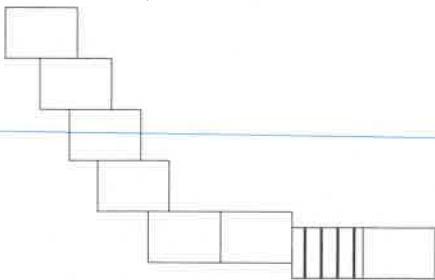


Objekto pavadinimas	Kvykliai - Andreikėnai
Savivaldybė	Utenos r. sav.
Seniūnija	Utenos sen.
Gyvenamoji vietovė	Kvyklių k.


Kadastro duomenims nustatyti naudota medžiaga	
Medžiagos pavadinimas	Medžiagos parengimo data
Kelio išpildomasis planas	2021-11-24

UAB "Drava", įm. k. 300581430, Cintjoniškių g. 13-4, LT-99116 Šilutė el. p. info@drava.lt, tel. Nr. 8 685 01889			
Matininko kvalifikacijos pažymėjimo Nr.	Pareigos	Vardas ir pavardė	Data
2M-M-587	Matininkas	Giedrius Kirstukas	2021-12-31

KELIO PLANAS M 1:1000

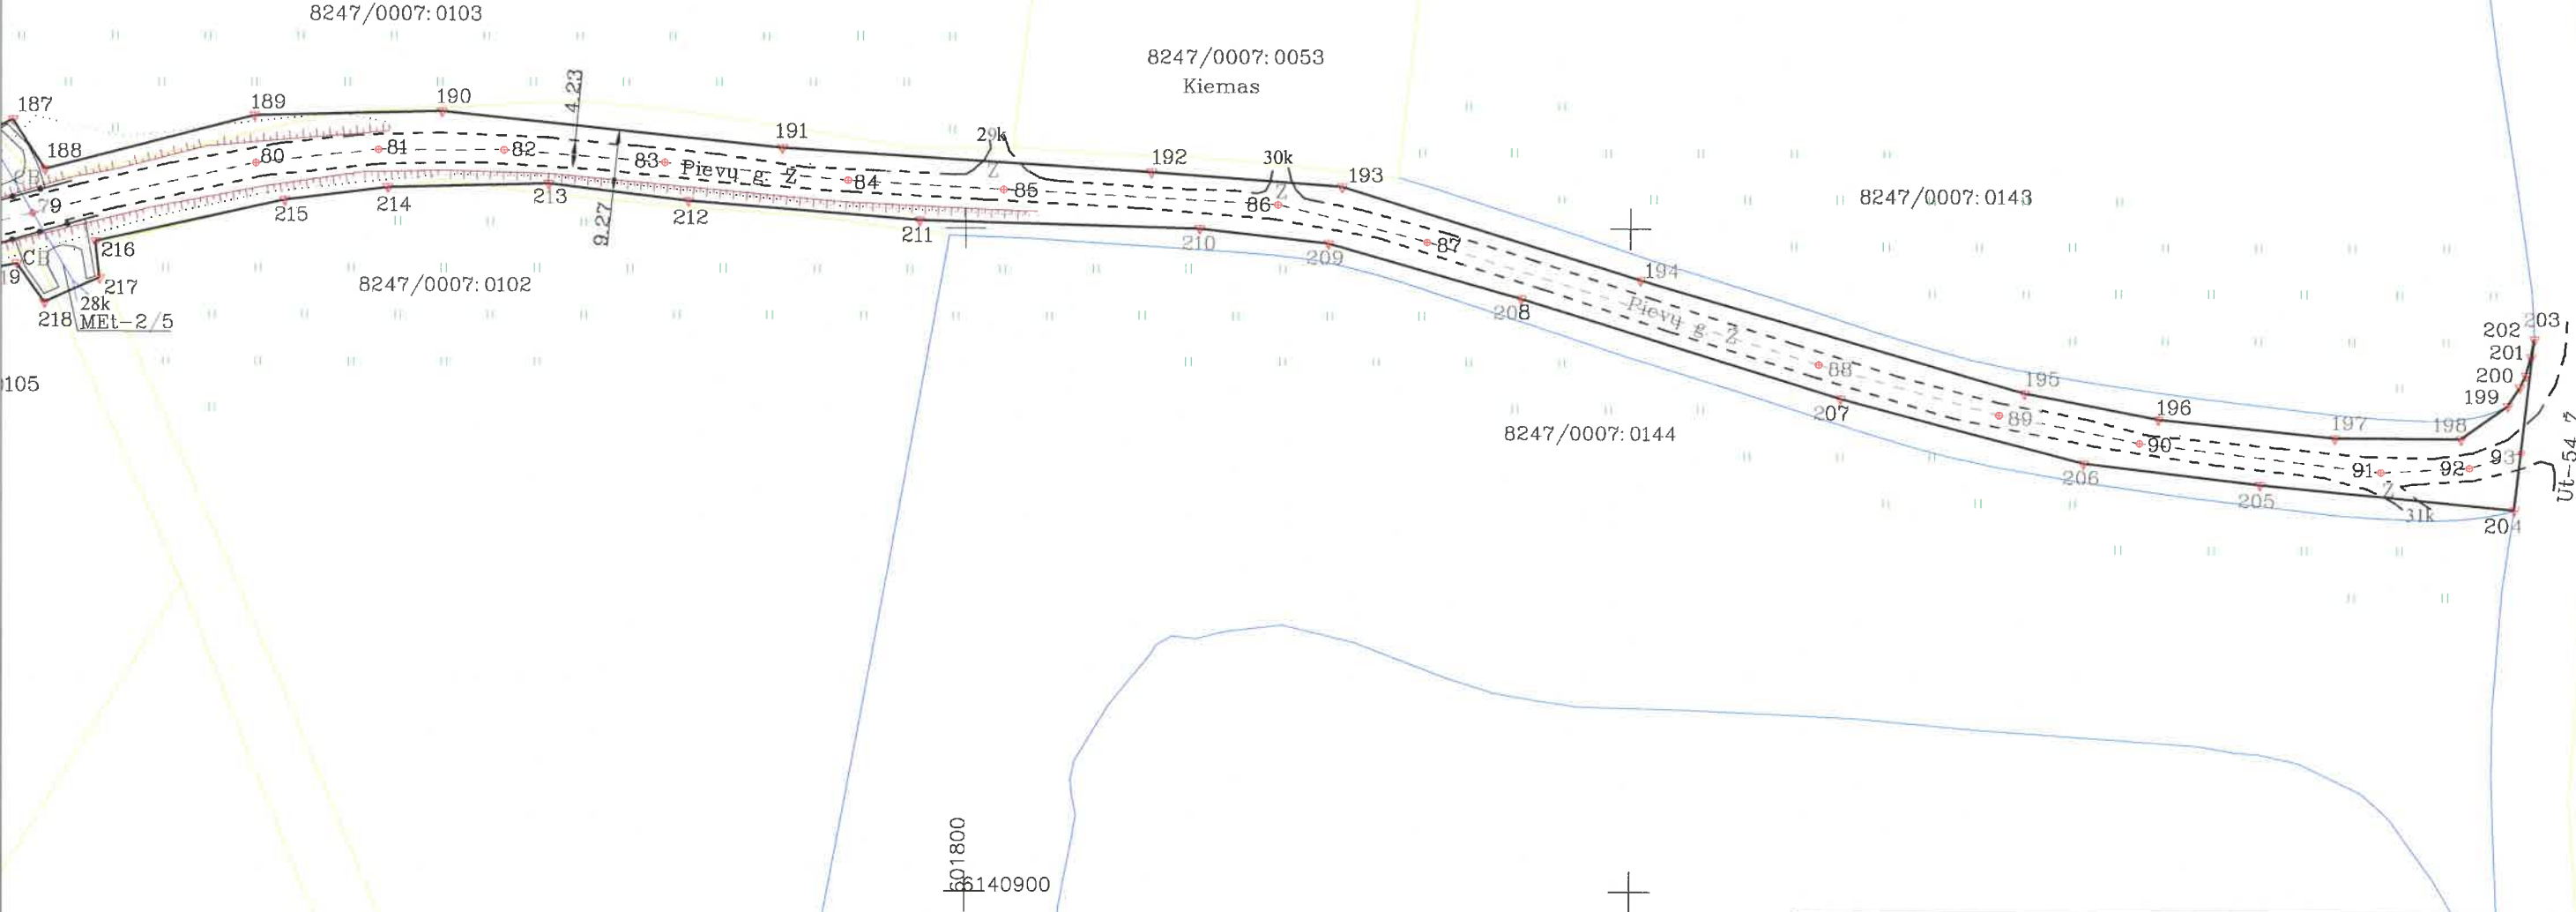

Lapų išdėstymo schema

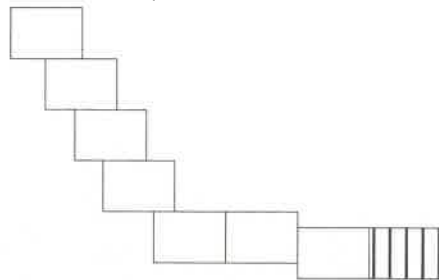

Objekto pavadinimas	Kvykliai - Andreikėnai
Savivaldybė	Utenos r. sav.
Seniūnija	Utenos sen.
Gyvenamoji vietovė	Kvyklių k.

Kadastro duomenims nustatyti naudota medžiaga	
Medžiagos pavadinimas	Medžiagos parengimo data
Kelio išpildomasis planas	2021-11-24

UAB "Drava", įm. k. 300581430, Cintjoniškių g. 13-4, LT-99116 Šilutė el. p. info@drava.lt, tel. Nr. 8 685 01889			
Matininko kvalifikacijos pažymėjimo Nr.	Pareigos	Vardas ir pavardė	Data
2M-M-587	Matininkas	Giedrius Kirstukas	2021-12-31

IŠDĖSTYMO PLANAS M1: 1000

Objekto pavadinimas	Kelias: Kvykliai - Andreikėnai
Gatvė	Pievų g.
Kaimas (miestelis)	Kvyklių k.
Miestas	
Savivaldybė	Utenos r. sav.

KOORDINAČIŲ ŽINIARAŠTIS

Koordinacių sistema: LKS–1994																			
Kelio riba			Kelio riba			Kelio riba			Kelio riba			Kelio ašis				Kelio ašis			
taško Nr.	X	Y	taško Nr.	X	Y	taško Nr.	X	Y	taško Nr.	X	Y	taško Nr.	atskaitos taško km	X	Y	taško Nr.	atskaitos taško km	X	Y
94	6142205,89	599766,11	145	6141151,57	600609,57	199	6140973,87	602031,67	253	6141123,14	600677,83	1	0,000	6142217,95	599781,13	48	1,591	6141116,11	600804,56
95	6142221,36	599785,37	146	6141142,19	600635,67	200	6140976,67	602033,48	254	6141132,36	600640,35	2	0,008	6142211,51	599785,91	49	1,628	6141115,28	600840,80
96	6142201,07	599796,63	147	6141137,85	600660,10	201	6140978,45	602034,40	255	6141138,79	600619,72	3	0,013	6142207,20	599789,12	50	1,700	6141118,35	600913,56
97	6142171,60	599810,78	148	6141133,72	600692,36	202	6140981,23	602035,18	256	6141153,52	600584,43	4	0,031	6142191,08	599797,14	51	1,746	6141120,51	600958,56
98	6142135,43	599829,41	149	6141130,36	600736,40	203	6140983,92	602035,69	257	6141165,58	600557,63	5	0,100	6142130,19	599828,17	52	1,795	6141121,04	601008,48
99	6142123,05	599836,98	150	6141125,92	600780,50	204	6140958,15	602032,69	258	6141177,04	600534,62	6	0,140	6142095,18	599847,91	53	1,852	6141119,82	601064,74
100	6142086,71	599858,77	151	6141124,14	600801,27	205	6140961,80	601994,80	259	6141192,92	600503,25	7	0,151	6142085,98	599854,37	54	1,876	6141117,24	601088,70
101	6142060,34	599878,53	152	6141123,10	600813,87	206	6140964,95	601968,16	260	6141203,98	600484,66	8	0,192	6142053,49	599879,16	55	1,901	6141111,37	601113,58
102	6142032,63	599903,09	153	6141122,61	600822,03	207	6140974,63	601931,53	261	6141210,78	600474,31	9	0,217	6142034,53	599895,73	56	1,923	6141103,97	601133,47
103	6142008,14	599926,09	154	6141122,49	600828,44	208	6140989,54	601883,41	262	6141225,98	600455,05	10	0,248	6142011,92	599917,27	57	1,945	6141094,07	601153,93
104	6141974,83	599962,92	155	6141122,76	600836,23	209	6140997,77	601854,32	263	6141249,80	600426,11	11	0,269	6141996,53	599931,29	58	1,964	6141084,58	601169,65
105	6141939,18	599996,37	156	6141123,79	600866,70	210	6141000,00	601835,14	264	6141260,93	600415,32	12	0,303	6141972,27	599955,12	59	2,005	6141059,34	601202,04
106	6141905,06	600028,32	157	6141125,81	600919,66	211	6141001,20	601793,02	265	6141275,06	600402,86	13	0,351	6141938,45	599988,72	60	2,028	6141045,04	601220,76
107	6141888,08	600044,13	158	6141126,60	600960,26	212	6141004,03	601758,31	266	6141288,85	600388,32	14	0,384	6141915,52	600011,90	61	2,049	6141034,27	601238,46
108	6141871,04	600055,89	159	6141127,72	600974,84	213	6141006,61	601737,30	267	6141300,00	600374,26	15	0,410	6141897,05	600030,80	62	2,088	6141017,17	601273,66
109	6141854,27	600064,09	160	6141128,15	601001,99	214	6141006,06	601713,05	268	6141315,60	600353,05	16	0,432	6141880,33	600045,38	63	2,116	6141003,73	601297,60
110	6141825,27	600076,87	161	6141128,30	601021,07	215	6141004,13	601697,59	269	6141332,96	600330,97	17	0,451	6141863,06	600053,28	64	2,152	6140984,25	601328,49
111	6141793,02	600089,94	162	6141126,80	601073,18	216	6140997,86	601669,00	270	6141349,67	600313,02	18	0,493	6141824,83	600070,31	65	2,181	6140969,27	601353,39
112	6141765,20	600101,55	163	6141124,23	601095,41	217	6140992,35	601669,58	271	6141372,77	600292,07	19	0,533	6141788,08	600086,07	66	2,199	6140961,27	601368,94
113	6141752,23	600106,98	164	6141119,40	601115,14	218	6140988,72	601661,39	272	6141405,39	600265,33	20	0,570	6141753,84	600099,79	67	2,217	6140954,46	601385,60
114	6141738,78	600111,26	165	6141117,68	601120,38	219	6140994,53	601657,26	273	6141441,35	600242,02	21	0,593	6141732,03	600107,25	68	2,237	6140948,85	601405,09
115	6141707,09	600120,50	166	6141112,14	601132,08	220	6140988,56	601628,94	274	6141496,05	600199,03	22	0,634	6141692,77	600118,47	69	2,255	6140945,92	601422,85
116	6141669,77	600130,19	167	6141105,23	601143,61	221	6140977,42	601600,94	275	6141516,99	600182,41	23	0,691	6141637,42	600133,59	70	2,274	6140944,72	601442,29
117	6141647,80	600136,21	168	6141075,07	601189,65	222	6141075,07	601566,64	276	6141550,62	600159,85	24	0,731	6141598,91	600145,37	71	2,288	6140945,66	601456,29
118	6141627,69	600142,66	169	6141039,75	601237,67	223	6140956,95	601539,21	277	6141563,49	600152,96	25	0,753	6141578,98	600152,75	72	2,303	6140948,10	601470,31
119	6141597,56	600152,10	170	6141027,84	601258,31	224	6140950,28	601509,17	278	6141600,38	600139,58	26	0,772	6141561,14	600160,85	73	2,335	6140955,71	601501,59
120	6141581,84	600157,38	171	6141023,48	601269,02	225	6140941,39	601474,51	279	6141641,37	600126,72	27	0,798	6141539,31	600173,59	74	2,363	6140962,14	601528,78
121	6141561,21	600166,95	172	6141013,16	601288,07	226	6140938,88	601461,09	280	6141699,66	600110,35	28	0,835	6141508,90	600194,73	75	2,388	6140967,99	601553,00
122	6141549,72	600173,50	173	6141001,28	601306,73	227	6140937,27	601441,30	281	6141725,89	600103,71	29	0,886	6141469,05	600227,74	76	2,408	6140974,03	601572,04
123	6141525,72	600190,85	174	6140990,14	601326,17	228	6140939,75	601413,19	282	6141734,75	600101,13	30	0,946	6141421,19	600263,63	77	2,445	6140987,38	601606,34
124	6141507,75	600204,75	175	6140978,23	601345,62	229	6140946,87	601385,28	283	6141760,11	600092,08	31	0,984	6141391,52	600286,55	78	2,465	6140993,77	601625,52
125	6141477,96	600229,40	176	6140966,33	601370,23	230	6140958,18	601358,98	284	6141807,13	600072,65	32	1,028	6141358,11	600315,64	79	2,500	6141002,11	601659,64
126	6141453,24	600248,37	177	6140953,63	601402,77	231	6140971,54	601335,78	285	6141846,62	600055,99	33	1,060	6141336,39	600338,77	80	2,534	6141009,61	601693,22
127	6141416,78	600274,71	178	6140950,06	601426,98	232	6140991,71	601309,17	286	6141869,53	600046,04	34	1,090	6141317,76	600363,04	81	2,553	6141011,67	601711,65
128	6141395,15	600291,19	179	6140949,26	601451,98	233	6141007,76	601282,26	287	6141883,30	600037,67	35	1,122	6141298,85	600388,71	82	2,572	6141011,61	601730,59
129	6141381,11	600303,12	180	6140956,01	601487,70	234	6141028,04	601234,75	288	6141910,42	600011,40	36	1,153	6141277,80	600410,64	83	2,596	6141009,71	601754,79
130	6141364,36	600319,33	181	6140983,00	601588,90	235	6141045,62	601207,38	289	6141933,05	599986,85	37	1,179	6141258,37	600428,86	84	2,624	6141007,08	601782,17
131	6141345,50	600339,62	182	6140991,73	601605,57	236	6141061,17	601188,55	290	6141962,85	599956,12	38	1,208	6141237,77	600449,73	85	2,647	6141005,77	