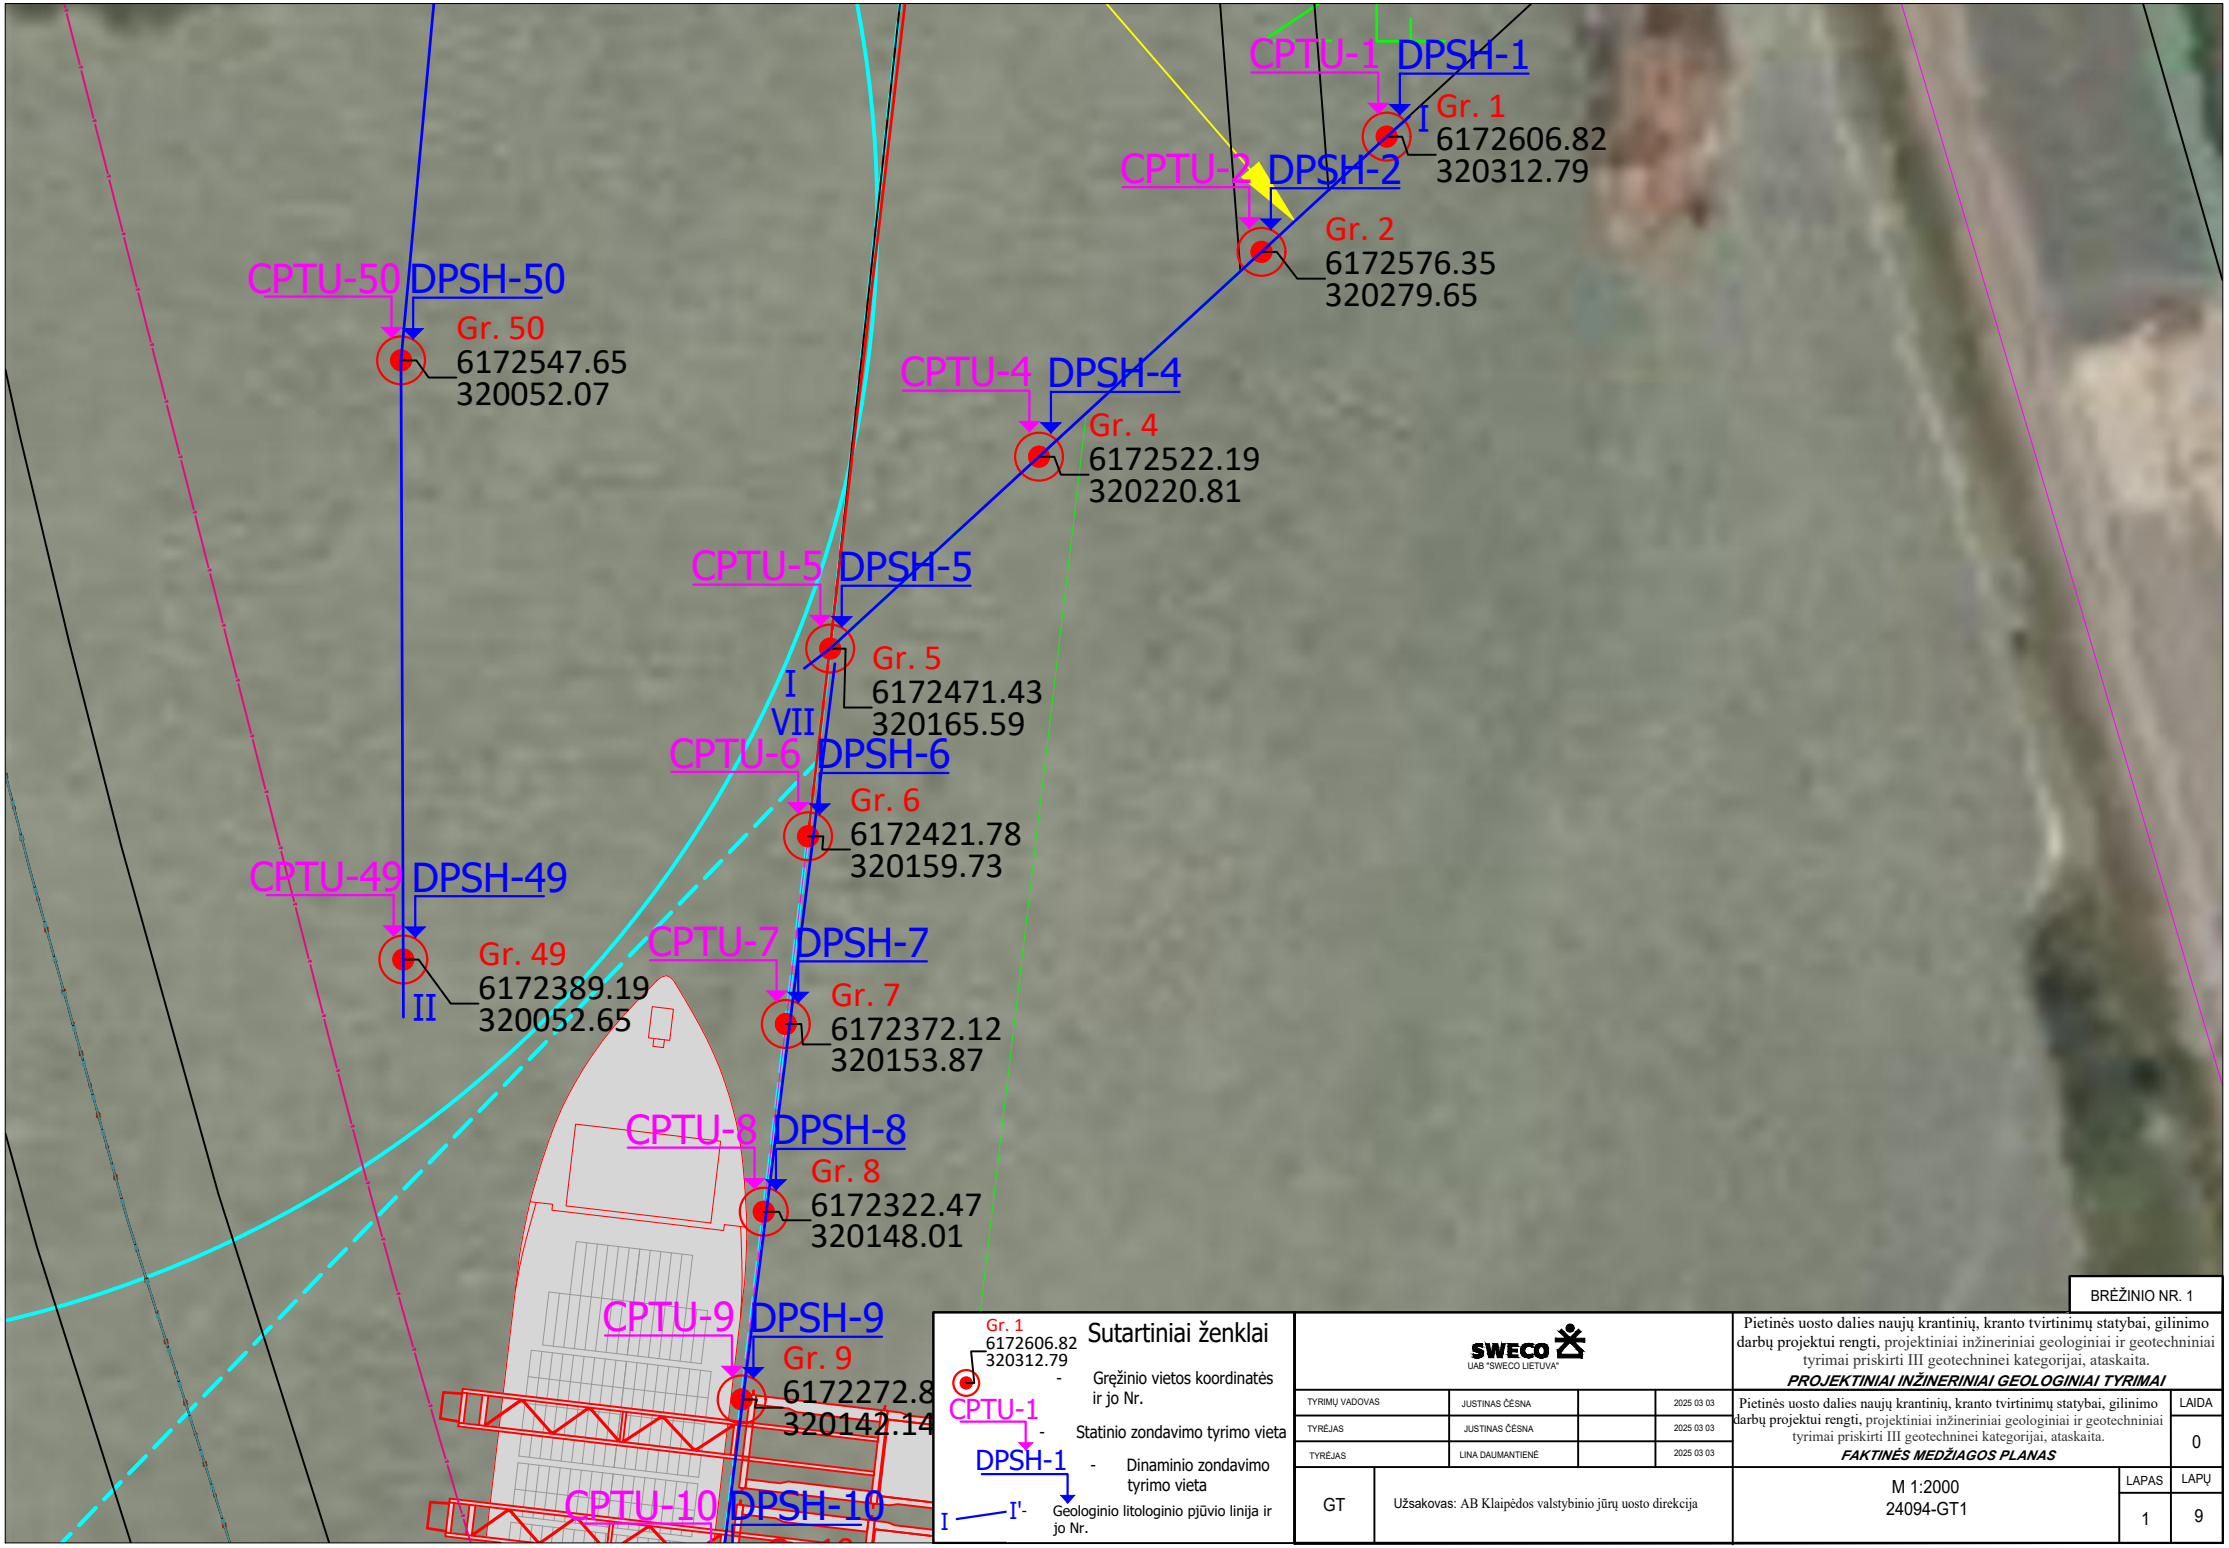


Sutartiniai ženklai

Gr. 1
6172606.82
320312.79 - Gręžinio vietos koordinatės ir jo Nr.

CPTU-1 - Statinio zondavimo tyrimo vieta

DPSH-1 - Dinaminio zondavimo tyrimo vieta

I I'- Geologinio litologinio pjūvio linija ir jo Nr.

SWECO
UAB "SWECO LIETUVA"

TYRIMŲ VADOVAS	JUSTINAS ČĖSNA		2025 03 03
TYRĖJAS	JUSTINAS ČĖSNA		2025 03 03
TYRĖJAS	LINA DAUMANTIENĖ		2025 03 03

GT

Užsakovas: AB Klaipėdos valstybinio jūrų uosto direkcija

BRĖŽINIO NR. 1

Pietinės uosto dalies naujų krantinių, kranto tvirtinimų statybai, gilinimo darbų projektui rengti, projektiniai inžineriniai geologiniai ir geotechniniai tyrimai priskirti III geotechninei kategorijai, ataskaita.

PROJEKTINIAI INŽINERINIAI GEOLOGINIAI TYRIMAI

Pietinės uosto dalies naujų krantinių, kranto tvirtinimų statybai, gilinimo darbų projektui rengti, projektiniai inžineriniai geologiniai ir geotechniniai tyrimai priskirti III geotechninei kategorijai, ataskaita.


FAKTINĖS MEDŽIAGOS PLANAS

LAIDA 0


M 1:2000
24094-GT1


LAPAS 1

LAPŲ 9

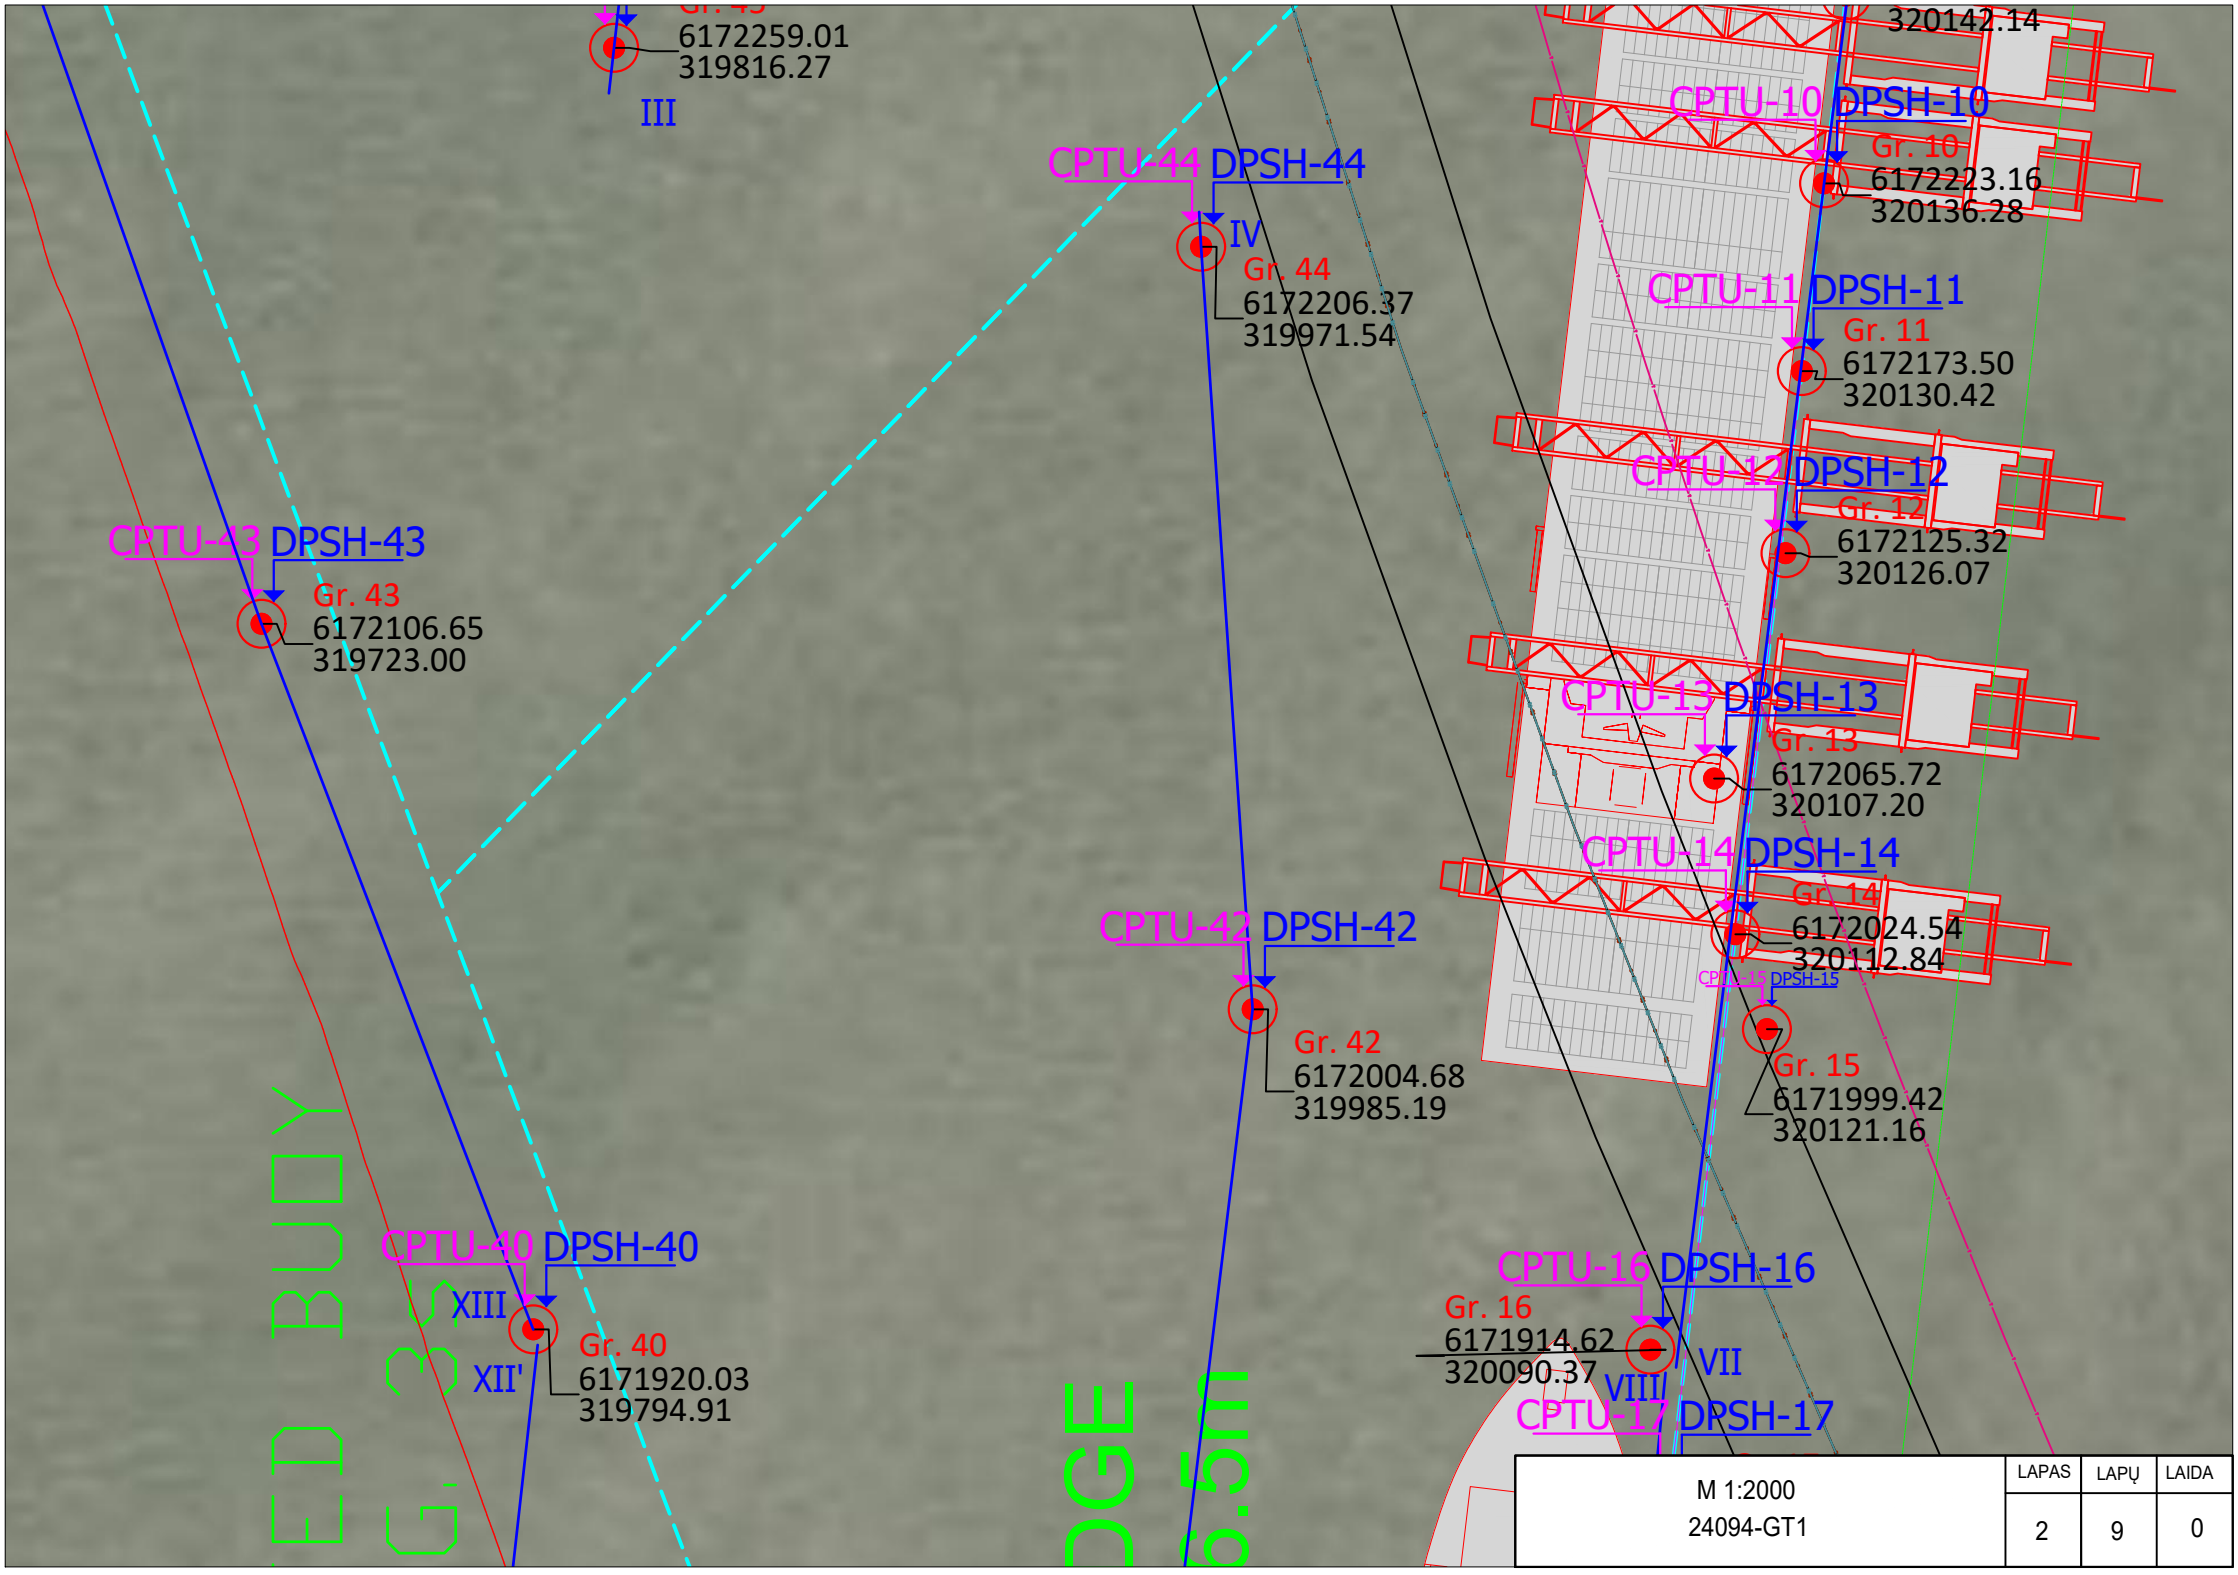


M 1:2000 24094-GT1	LAPAS	LAPŲ	LAIDA
	2	9	0

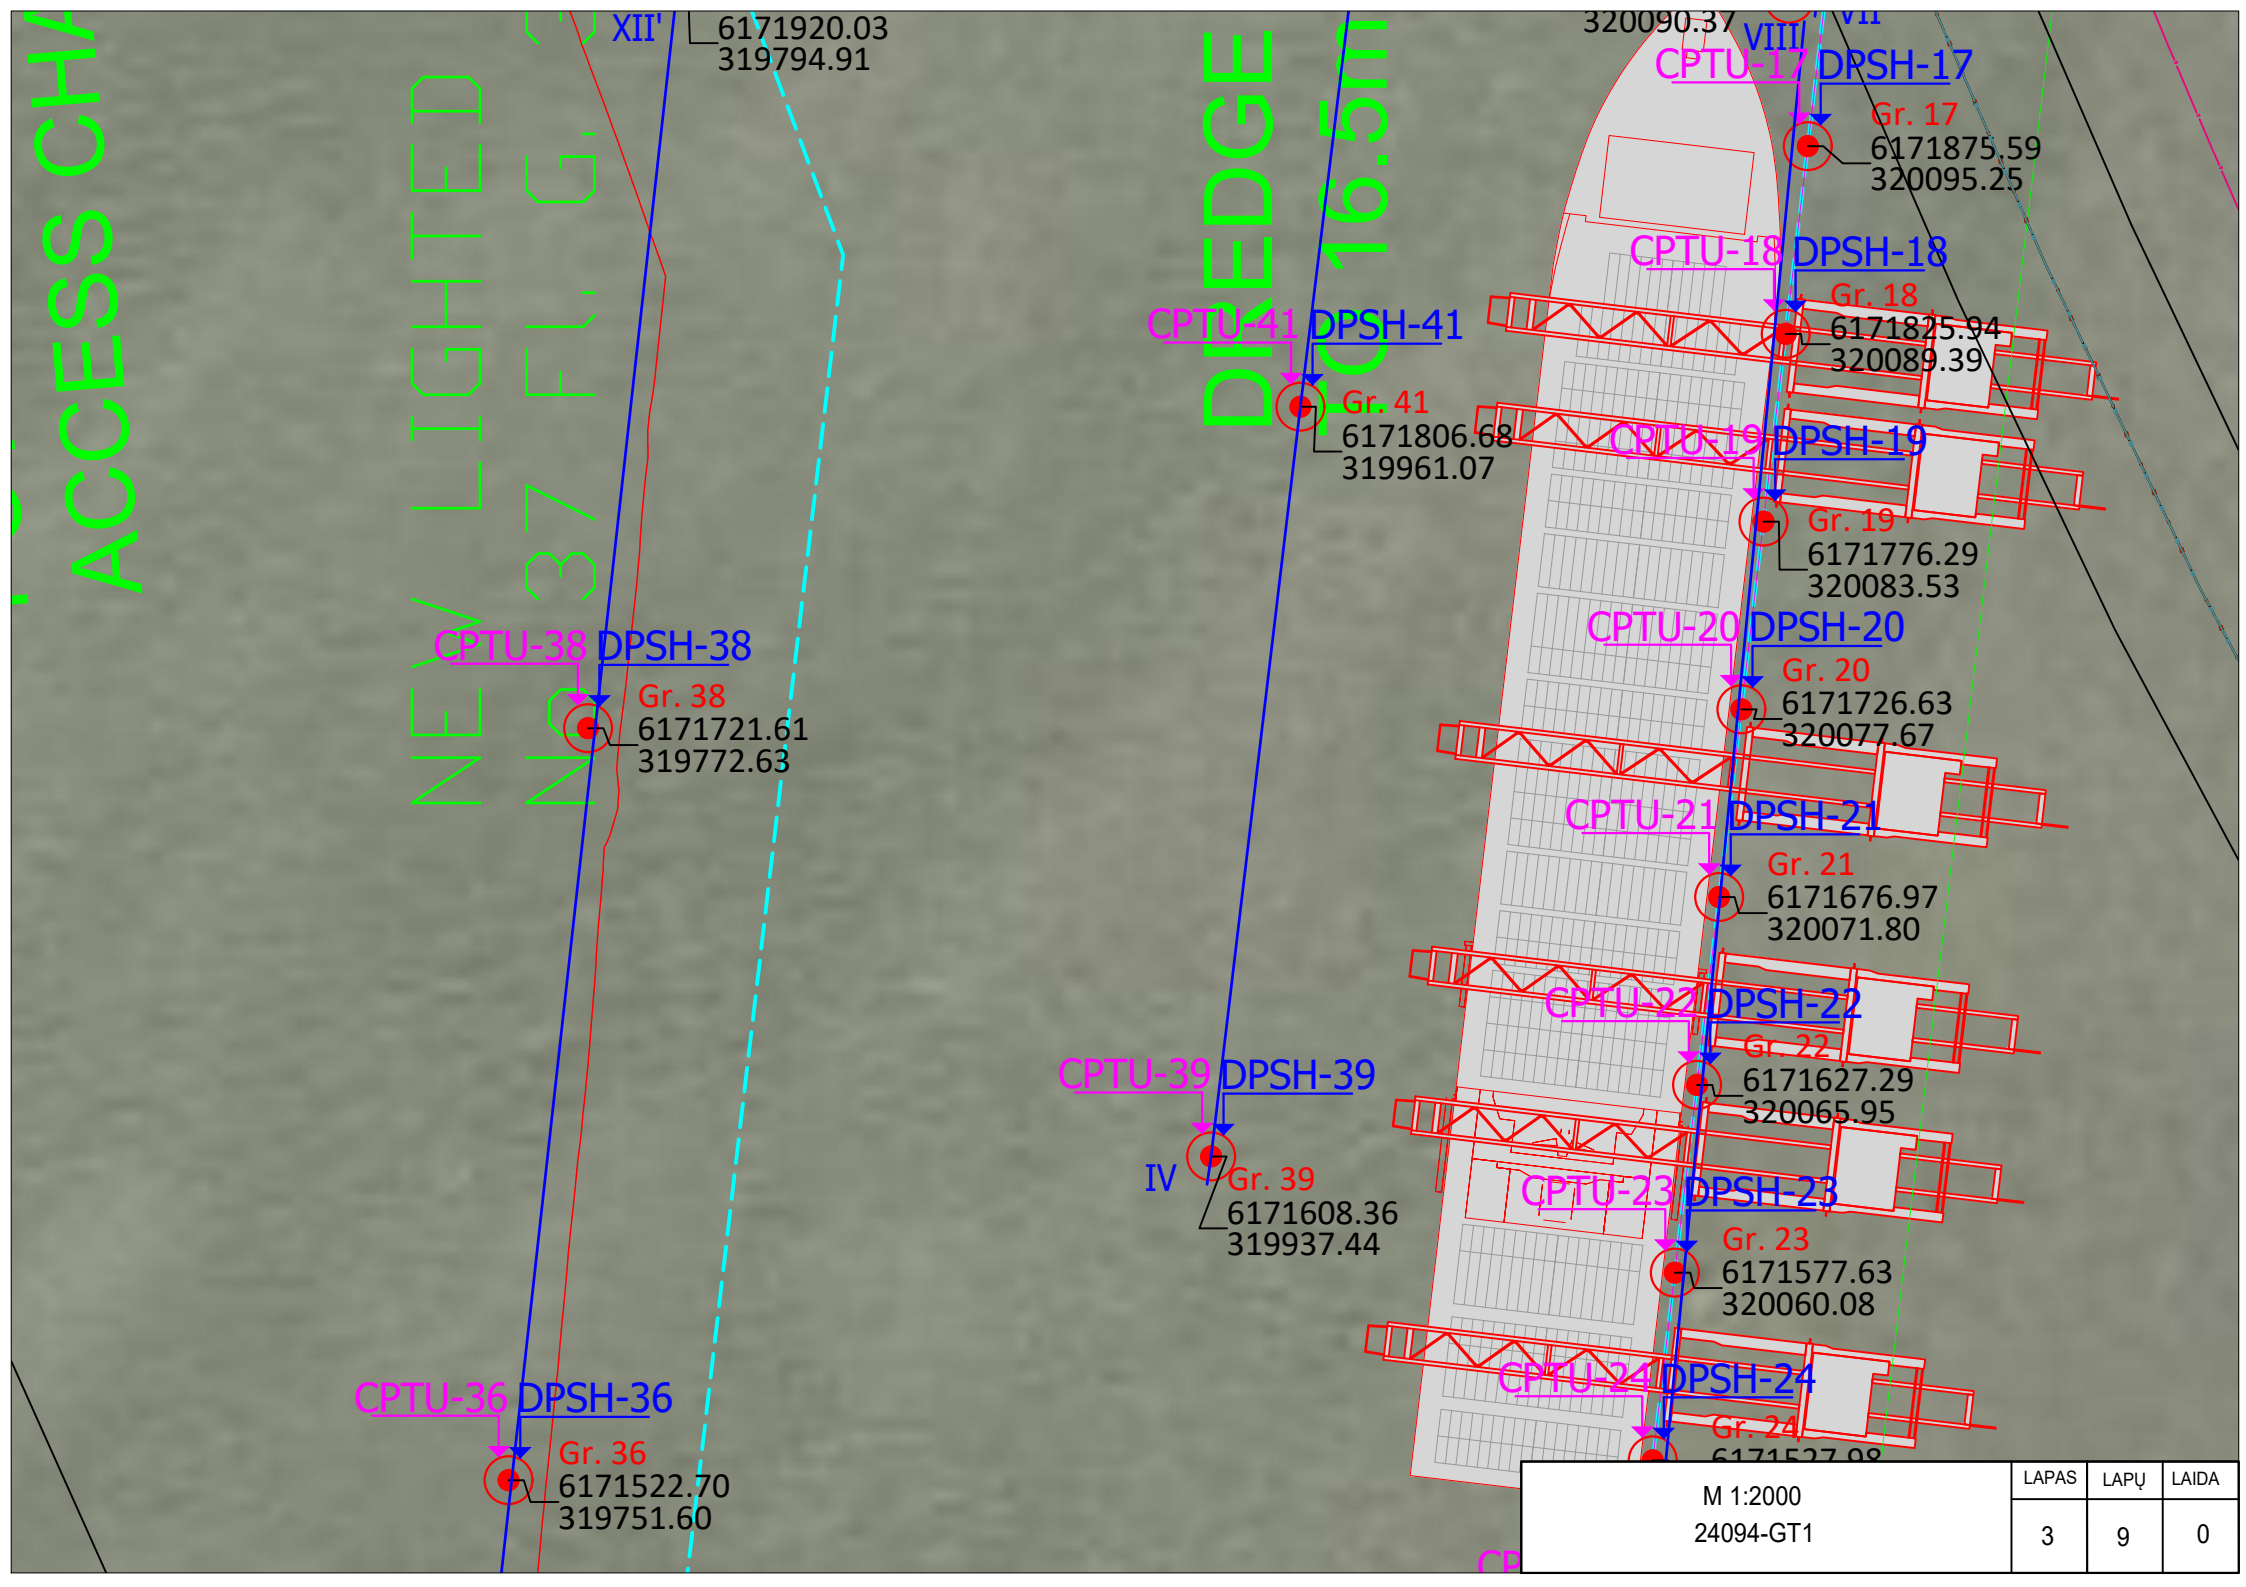

ACCESS CHA
NEW LIGHTED
NO 37 FL. G.
DREDGE
16.5m
XII'
6171920.03
319794.91
320090.37
VIII'
VII
CPTU-17 DPSH-17
Gr. 17
6171875.59
320095.25
CPTU-18 DPSH-18
Gr. 18
6171825.94
320089.39
CPTU-41 DPSH-41
Gr. 41
6171806.68
319961.07
CPTU-19 DPSH-19
Gr. 19
6171776.29
320083.53
CPTU-38 DPSH-38
Gr. 38
6171721.61
319772.63
CPTU-20 DPSH-20
Gr. 20
6171726.63
320077.67
CPTU-21 DPSH-21
Gr. 21
6171676.97
320071.80
CPTU-22 DPSH-22
Gr. 22
6171627.29
320065.95
CPTU-39 DPSH-39
IV
Gr. 39
6171608.36
319937.44
CPTU-23 DPSH-23
Gr. 23
6171577.63
320060.08
CPTU-36 DPSH-36
Gr. 36
6171522.70
319751.60
CPTU-24 DPSH-24
Gr. 24
6171527.98
M 1:2000
24094-GT1
LAPAS
LAPŲ
LAIDA
3
9
0

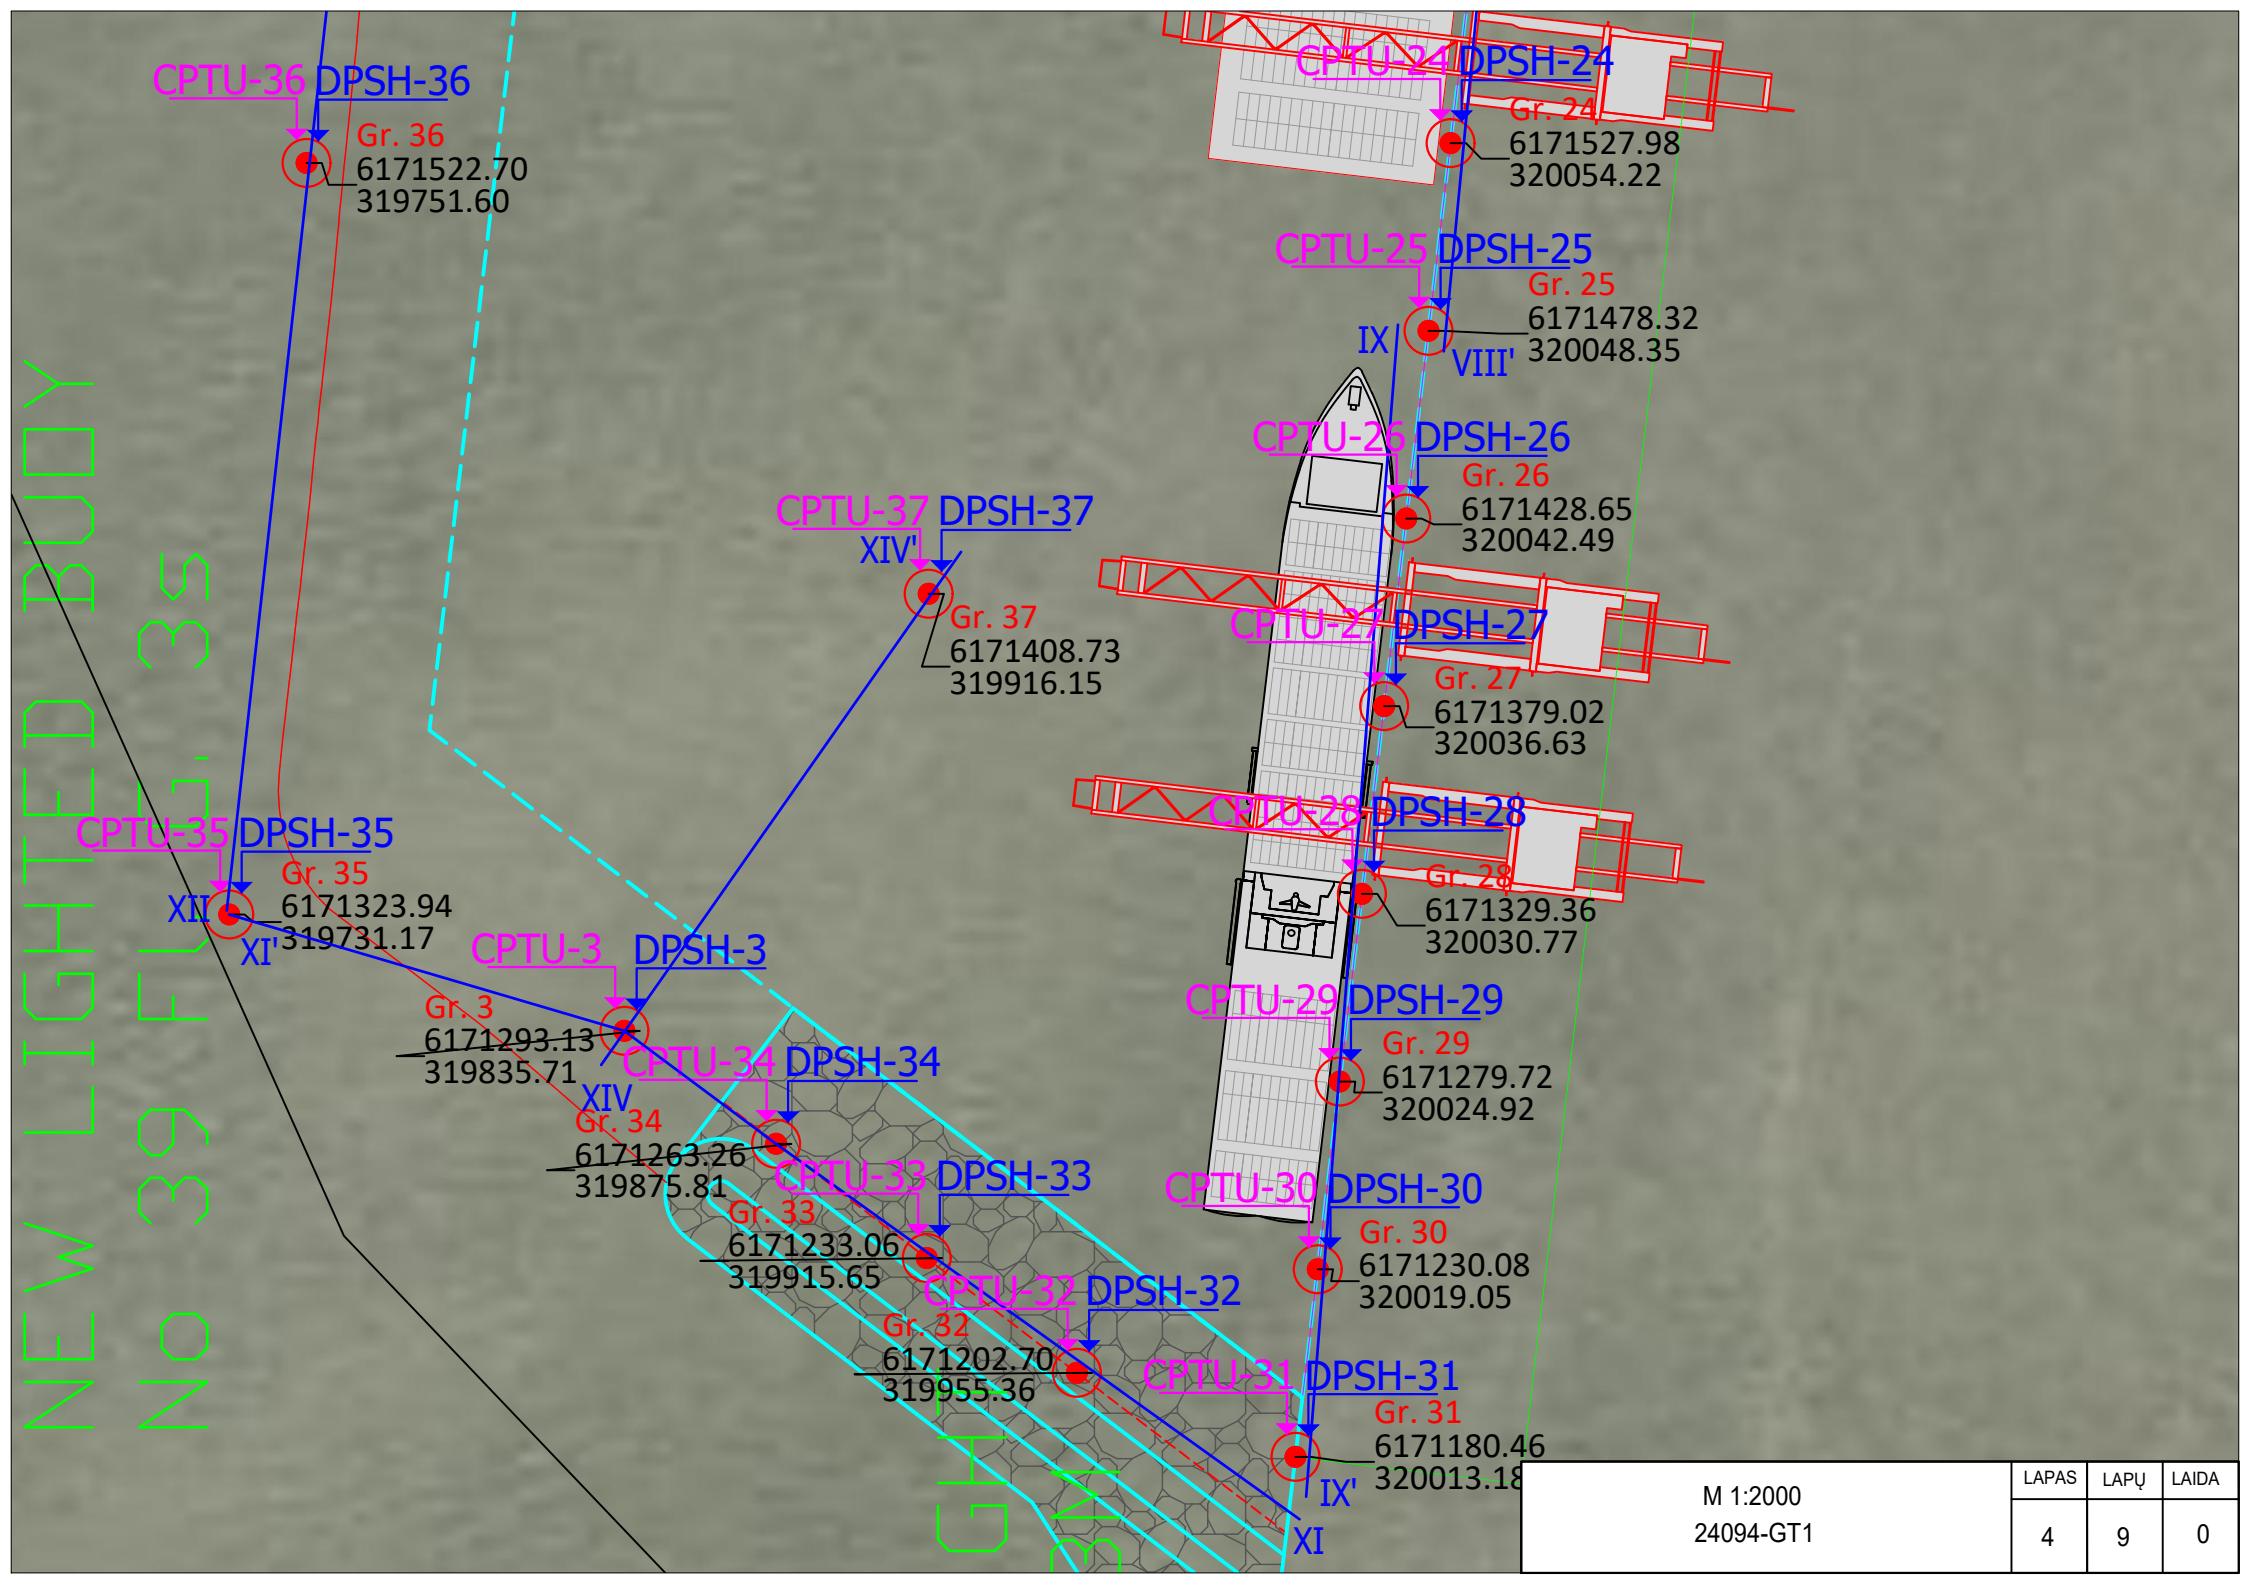


M 1:2000 24094-GT1	LAPAS	LAPŲ	LAIDA
	4	9	0

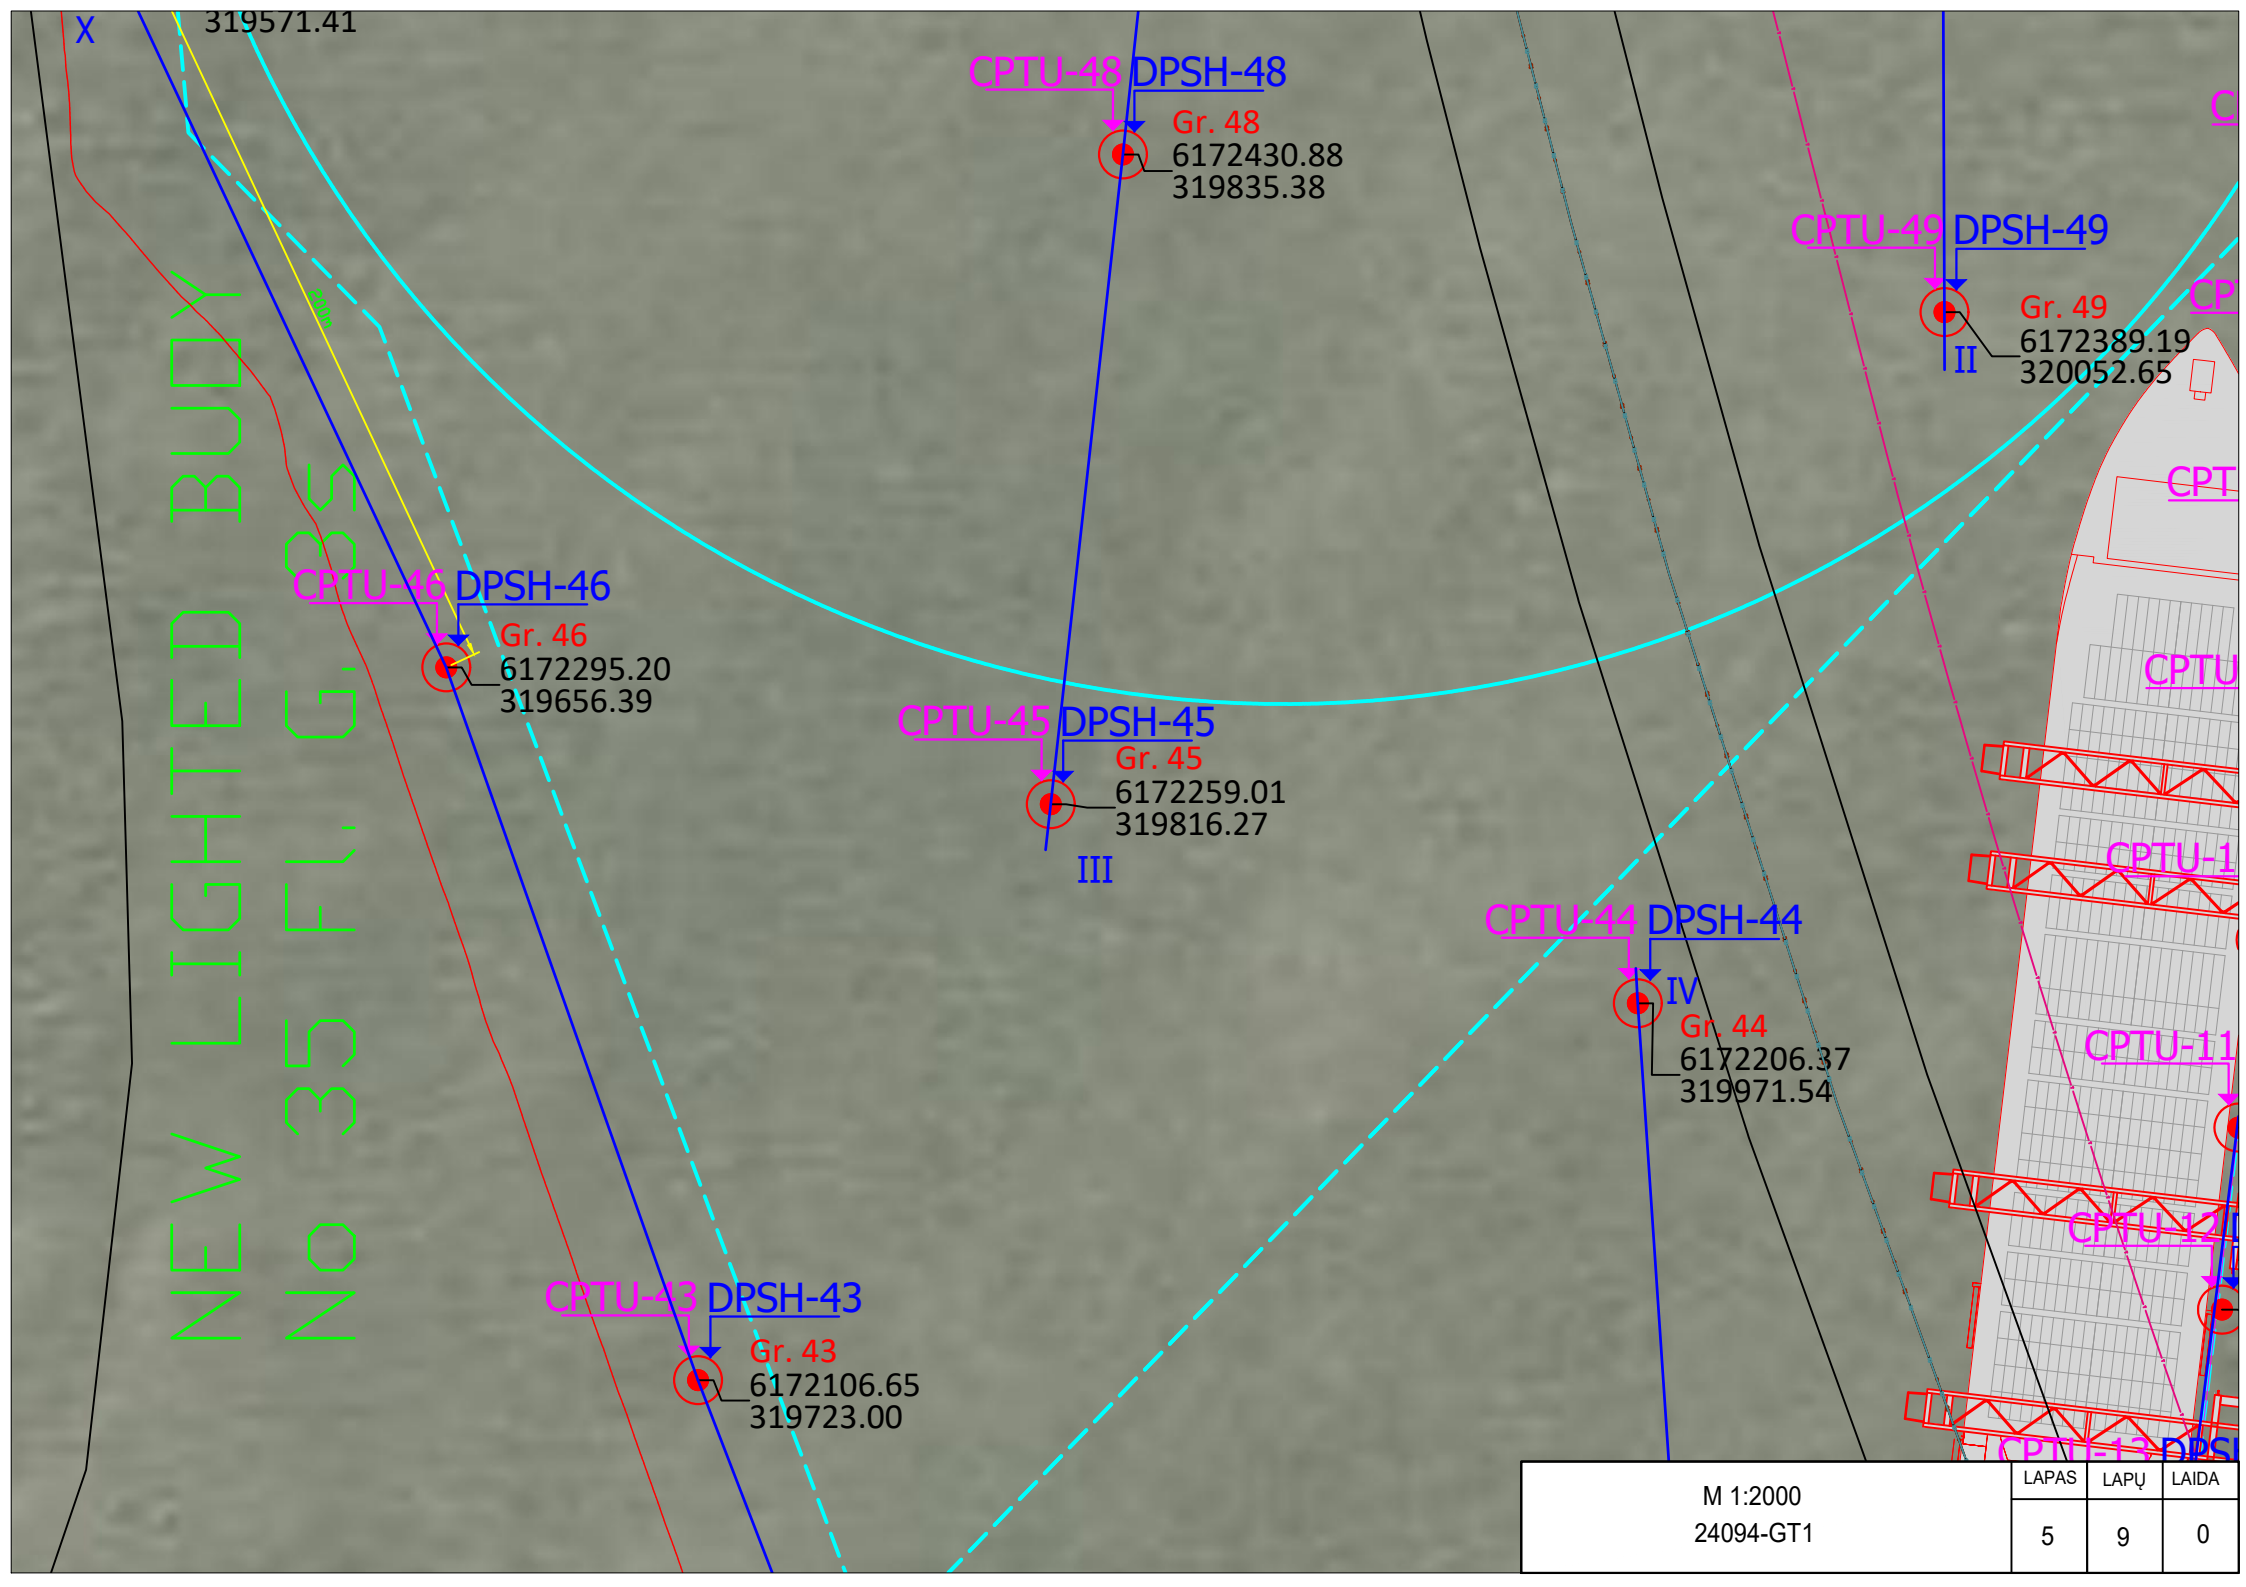


M 1:2000 24094-GT1	LAPAS	LAPŲ	LAIDA
	5	9	0

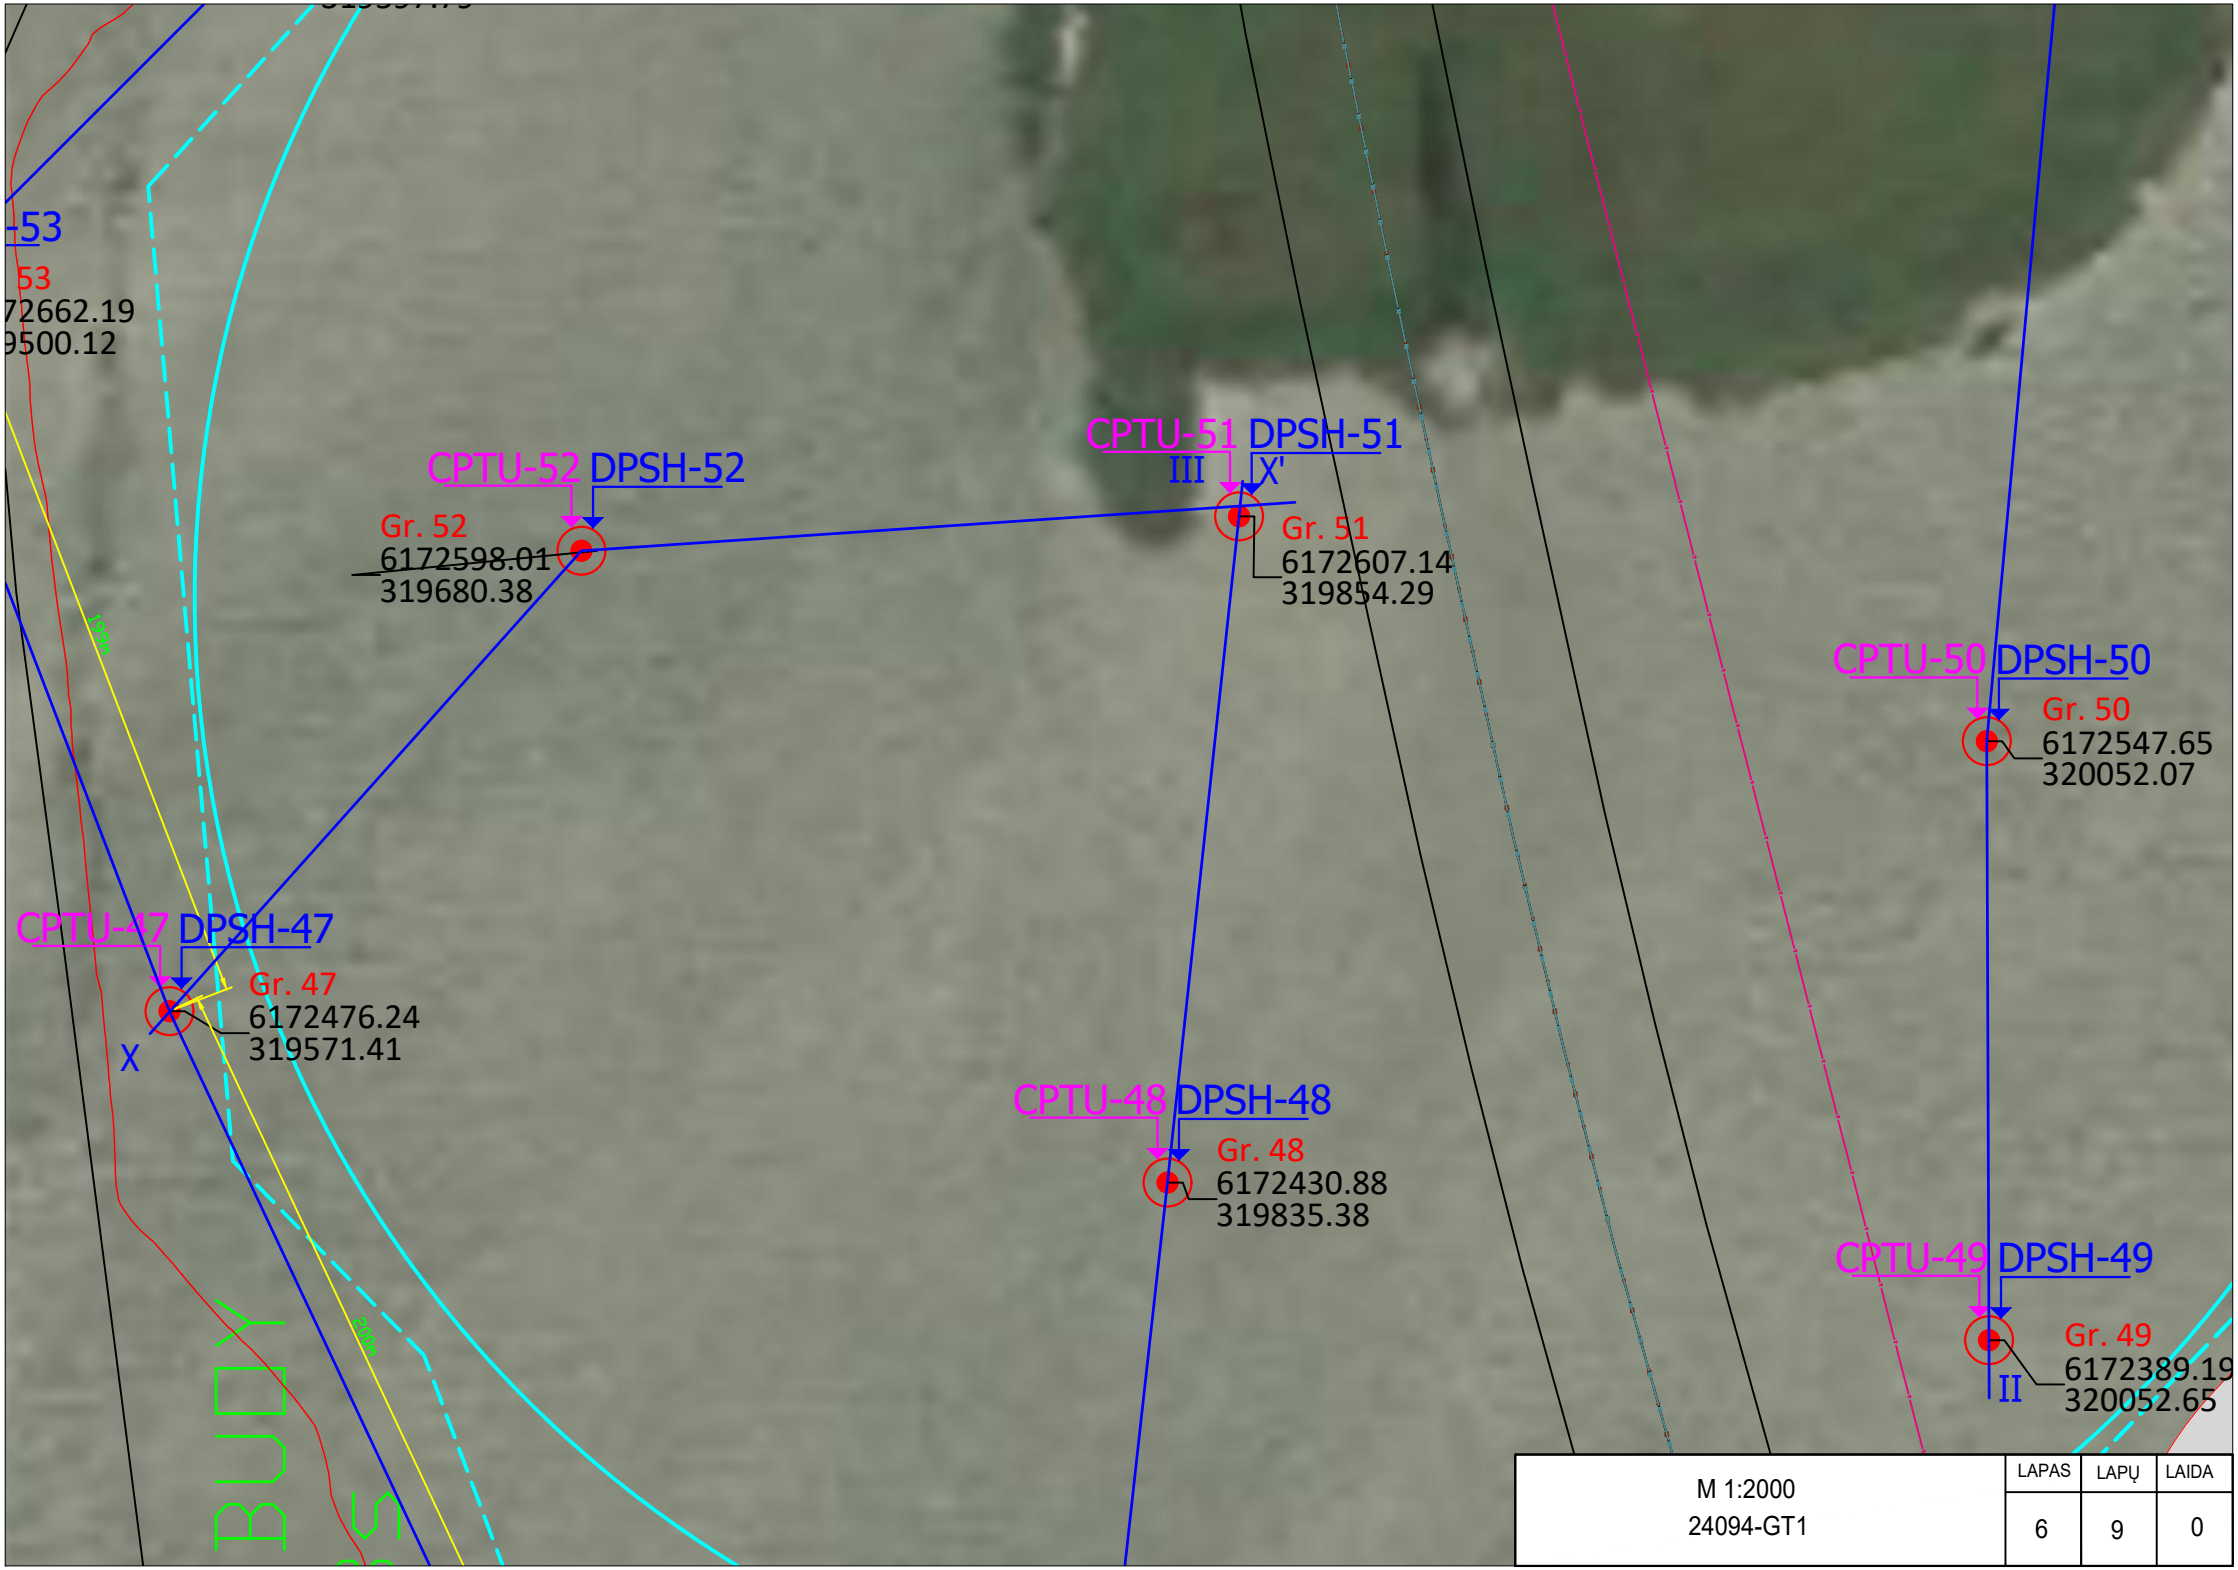


M 1:2000 24094-GT1	LAPAS	LAPŲ	LAIDA
	6	9	0

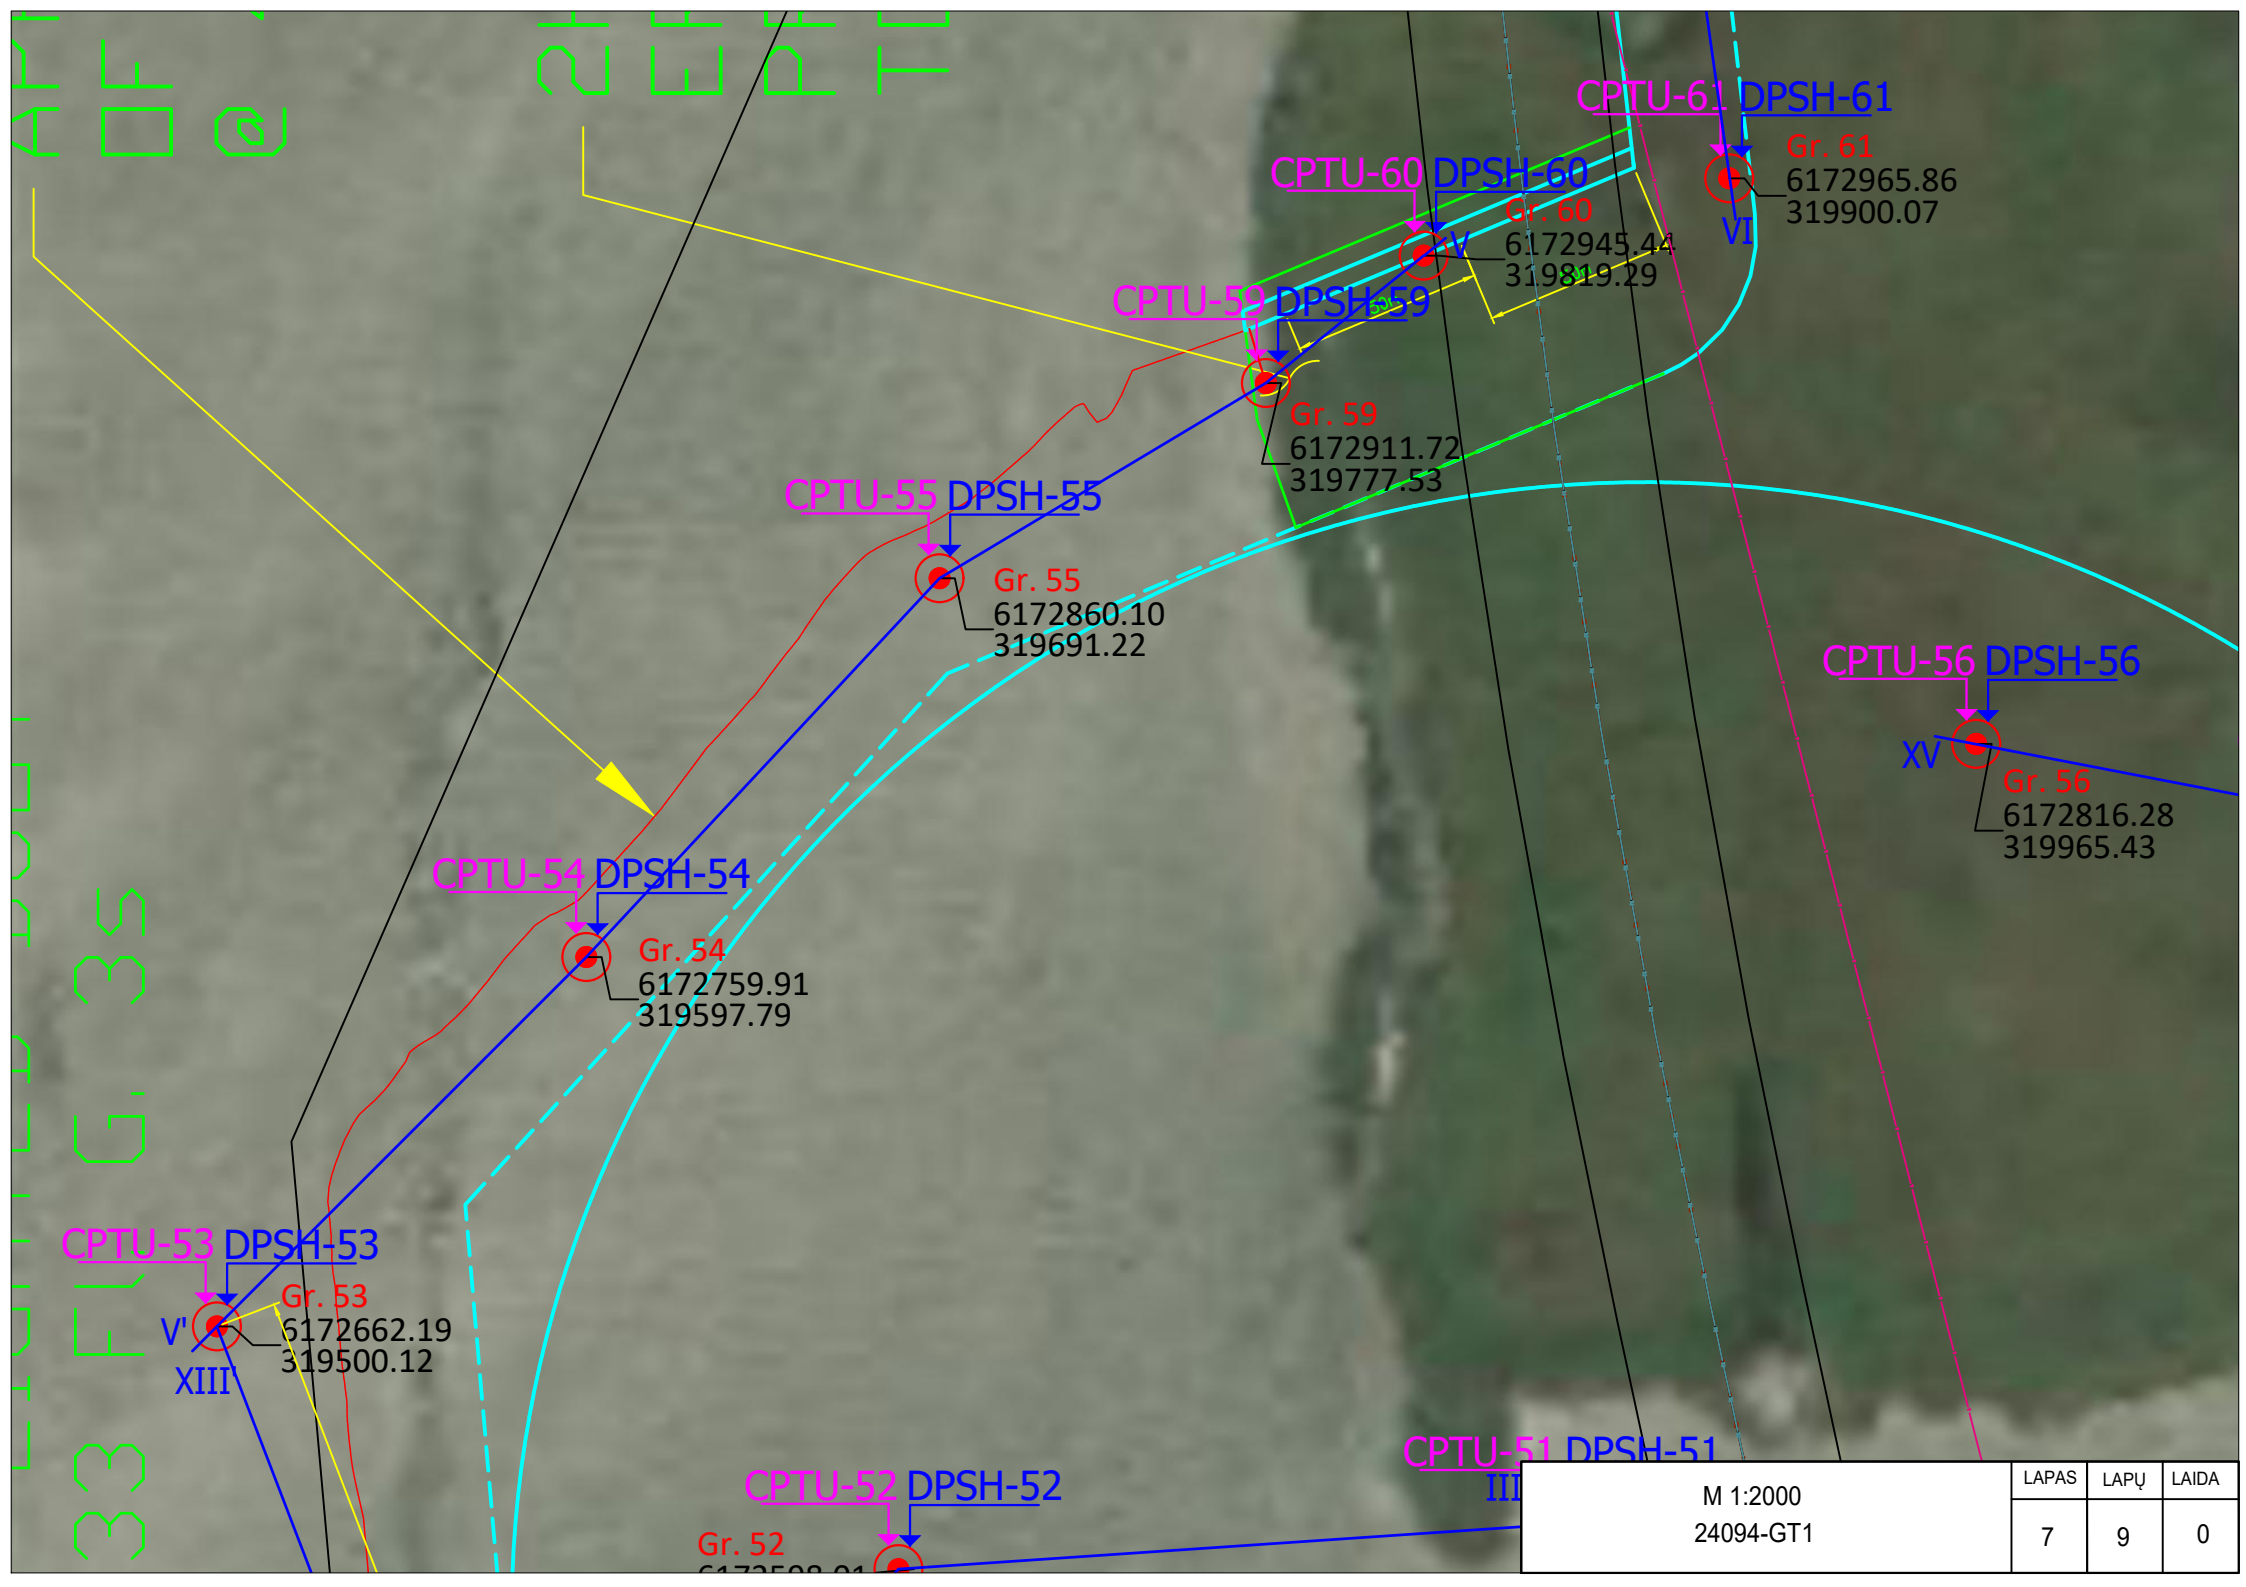

M 1:2000 24094-GT1	LAPAS	LAPŲ	LAIDA
	7	9	0

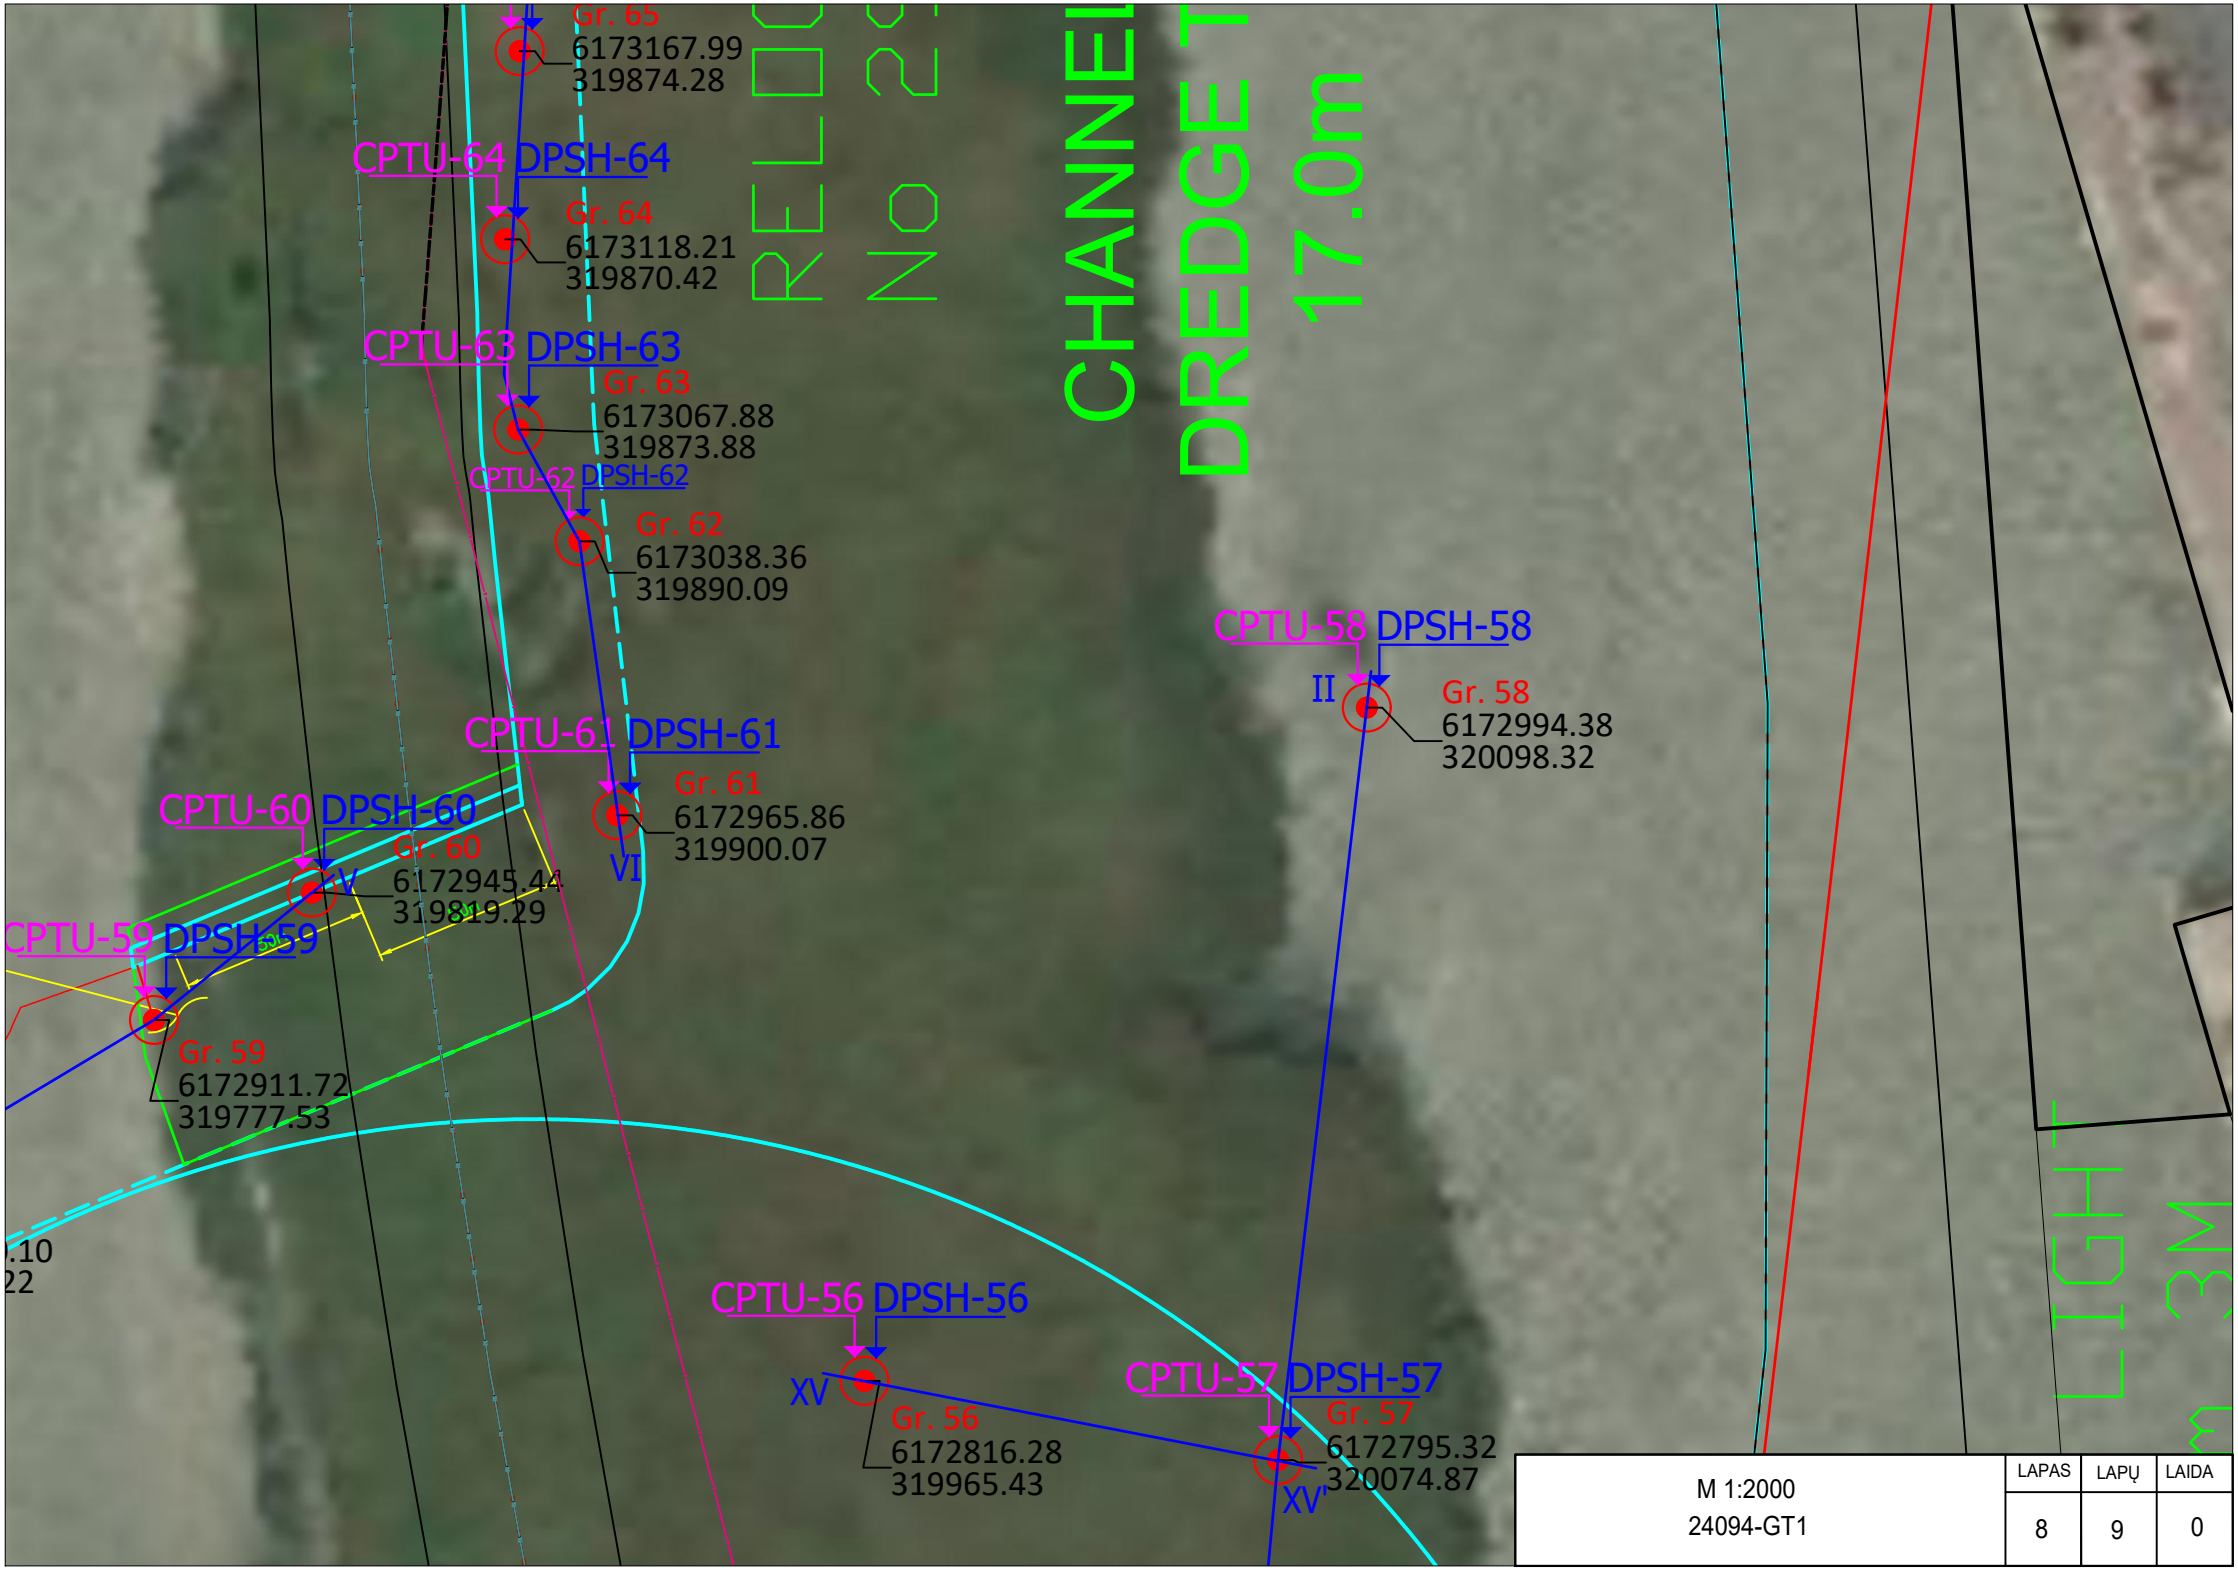
Gr. 65
6173167.99
319874.28
CPTU-64 DPSH-64
Gr. 64
6173118.21
319870.42
CPTU-63 DPSH-63
Gr. 63
6173067.88
319873.88
CPTU-62 DPSH-62
Gr. 62
6173038.36
319890.09
CPTU-61 DPSH-61
Gr. 61
6172965.86
319900.07
VI
CPTU-60 DPSH-60
Gr. 60
6172945.44
319819.29
V
CPTU-59 DPSH-59
Gr. 59
6172911.72
319777.53
CPTU-58 DPSH-58
II
Gr. 58
6172994.38
320098.32
CPTU-56 DPSH-56
XV
Gr. 56
6172816.28
319965.43
CPTU-57 DPSH-57
Gr. 57
6172795.32
320074.87
XV'
CHANNEL
DREDGE T
17.0m
RELOC
No 2
LIGHT
M 1:2000
24094-GT1
LAPAS
8
LAPŲ
9
LAIDA
0

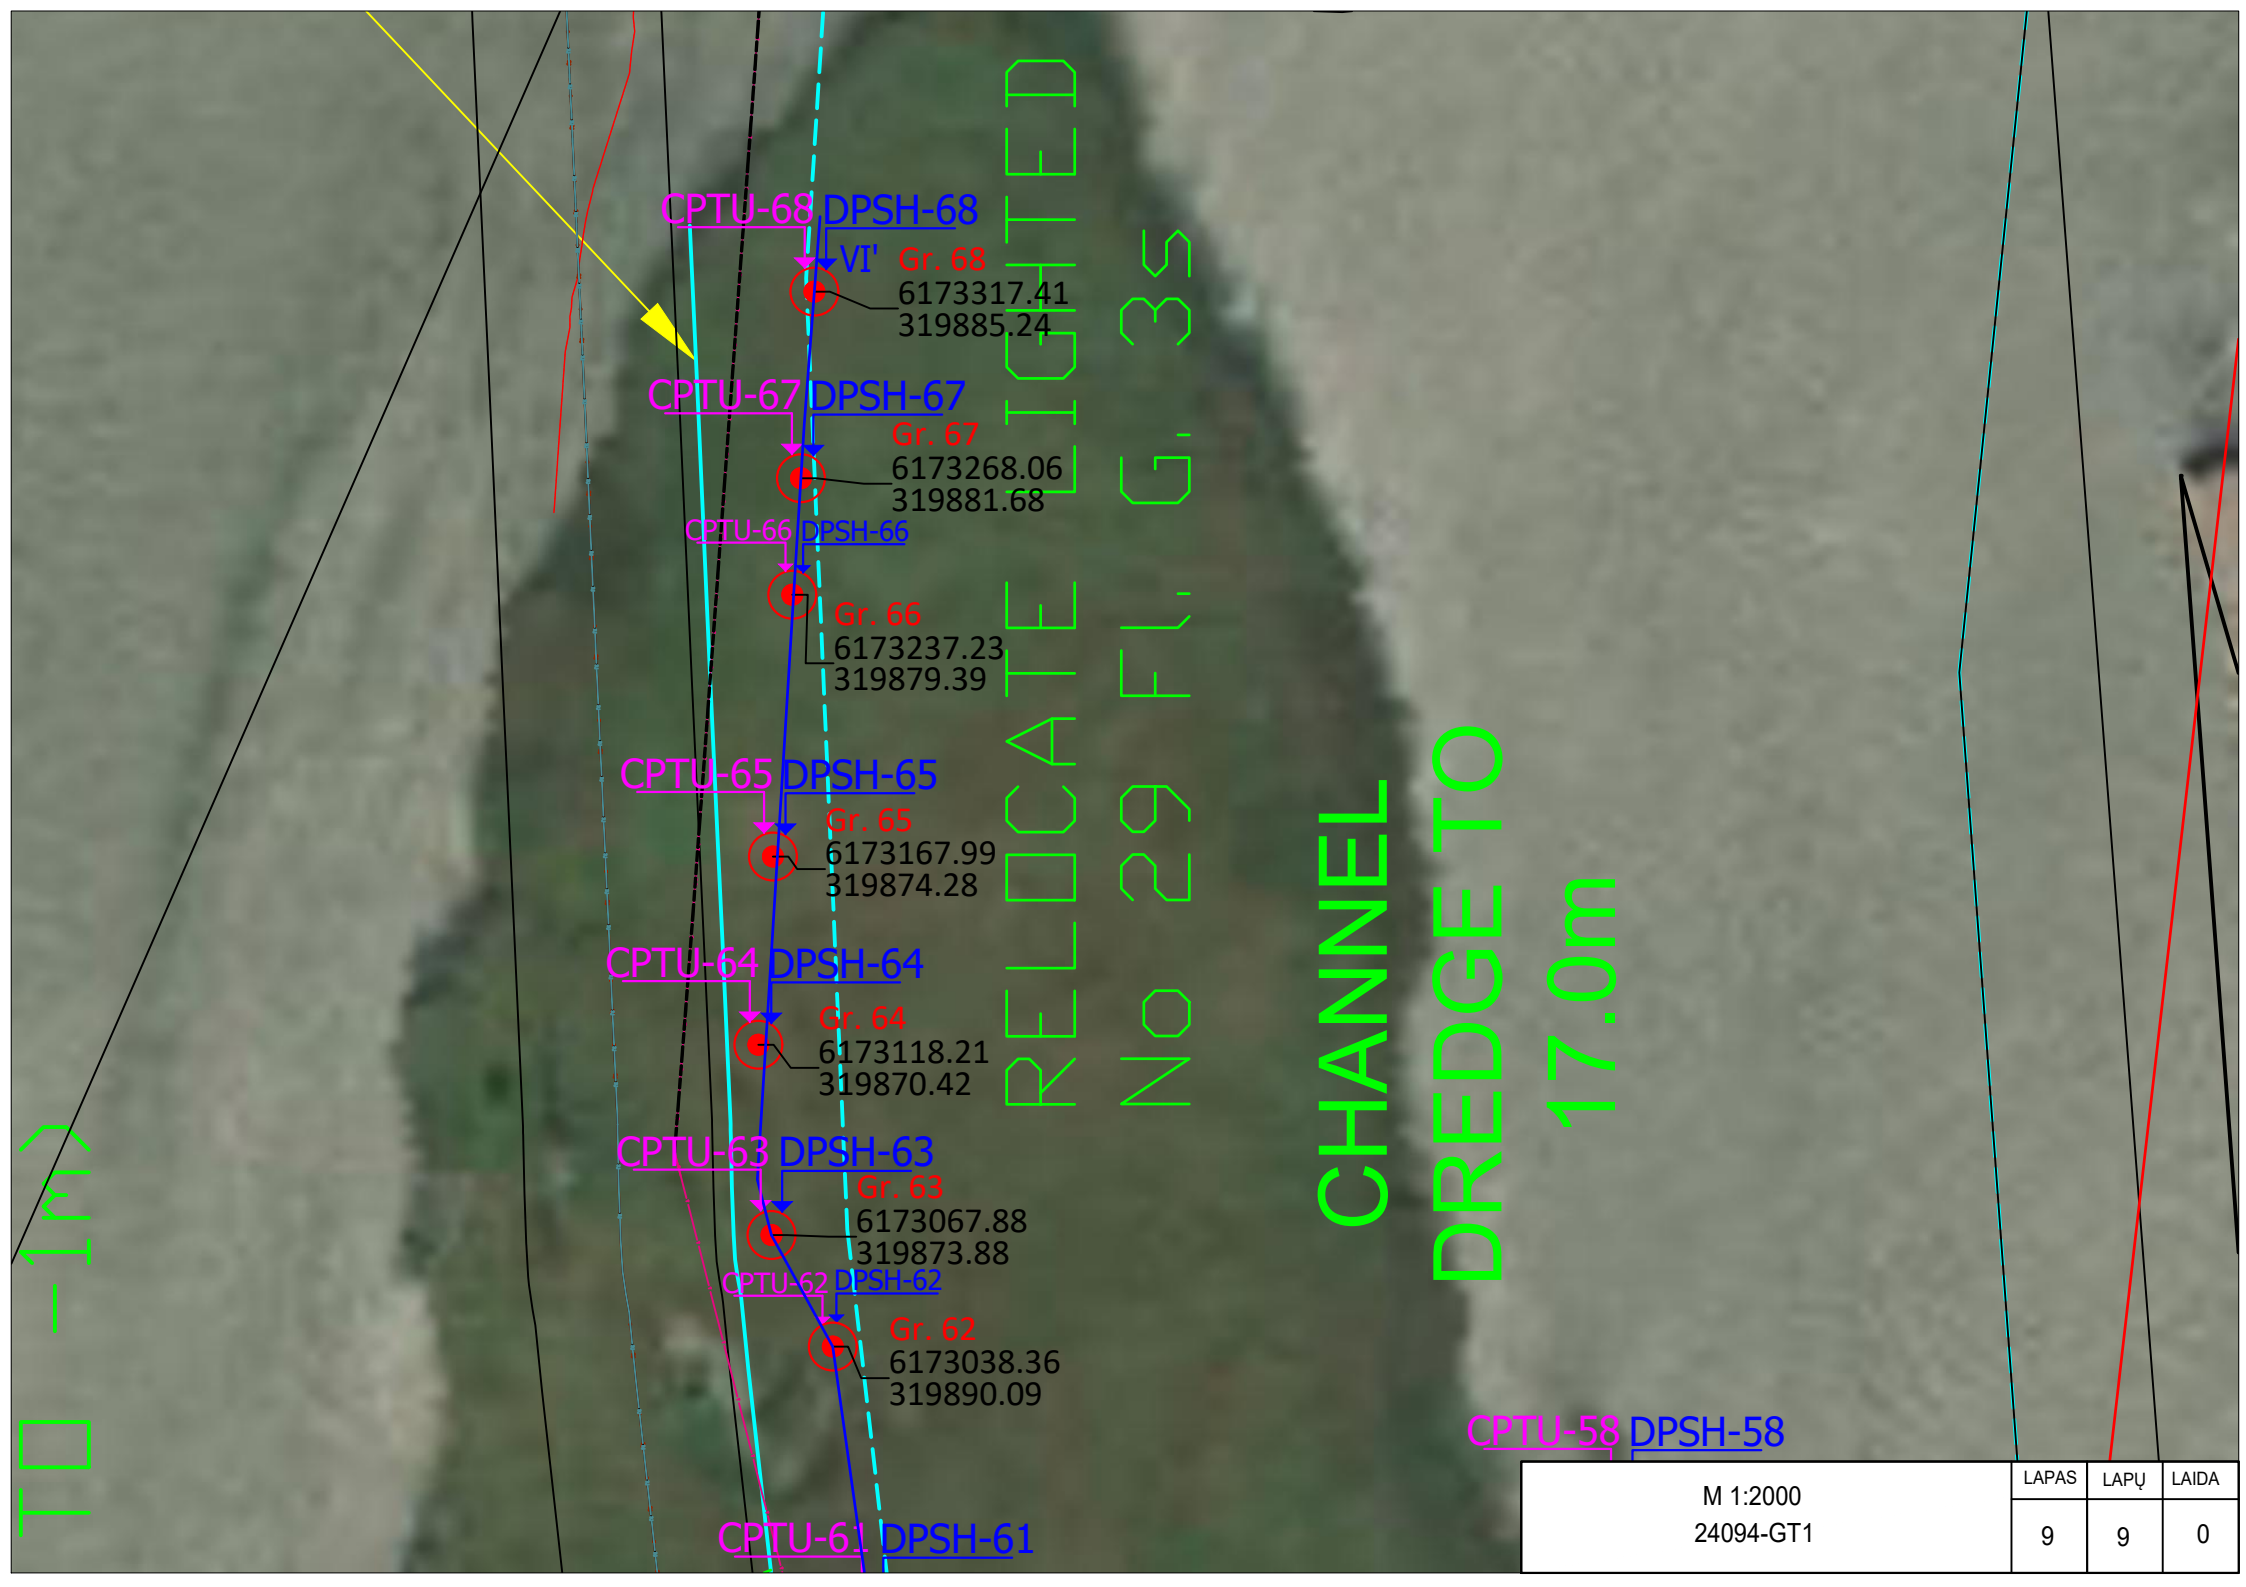

	LAPAS	LAPŲ	LAIDA
M 1:2000 24094-GT1	9	9	0