


Dušo planas

(Giedraičiai, Naujoji g, 20)

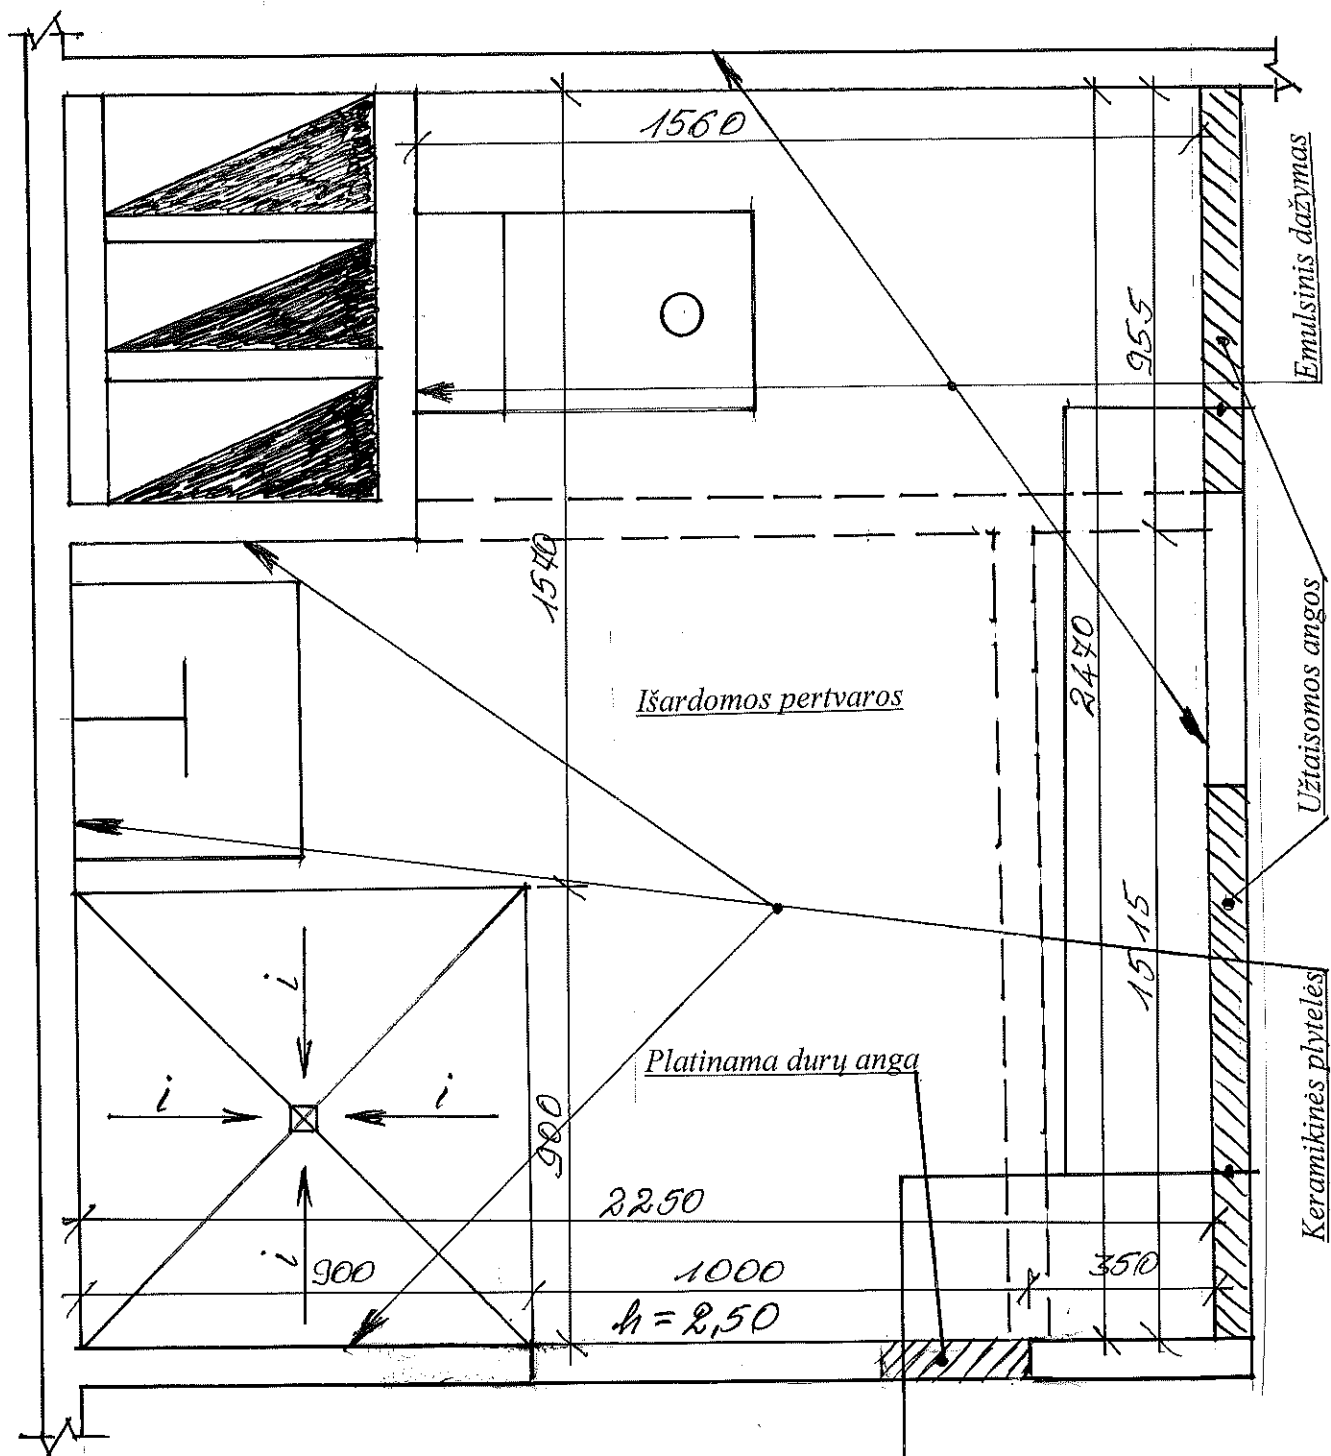

ŽN įranga:

1. Ranktūris – 3 vnt.
2. Dušo kėdutė – 1 vnt.


I aukštas

2 sl. GK plokštė – 25 mm
 Mineralinė vata – 50 mm
 Met. karkasas – 50 mm
 Garo izoliacija – 0,2 mm
 2 sl. GK plokštė – 25 mm



Formuojamos patalpos matmenis tikslinti vietoje

Keltuvo aikštelės planas

(Giedraičiai, Naujoji g. 20)

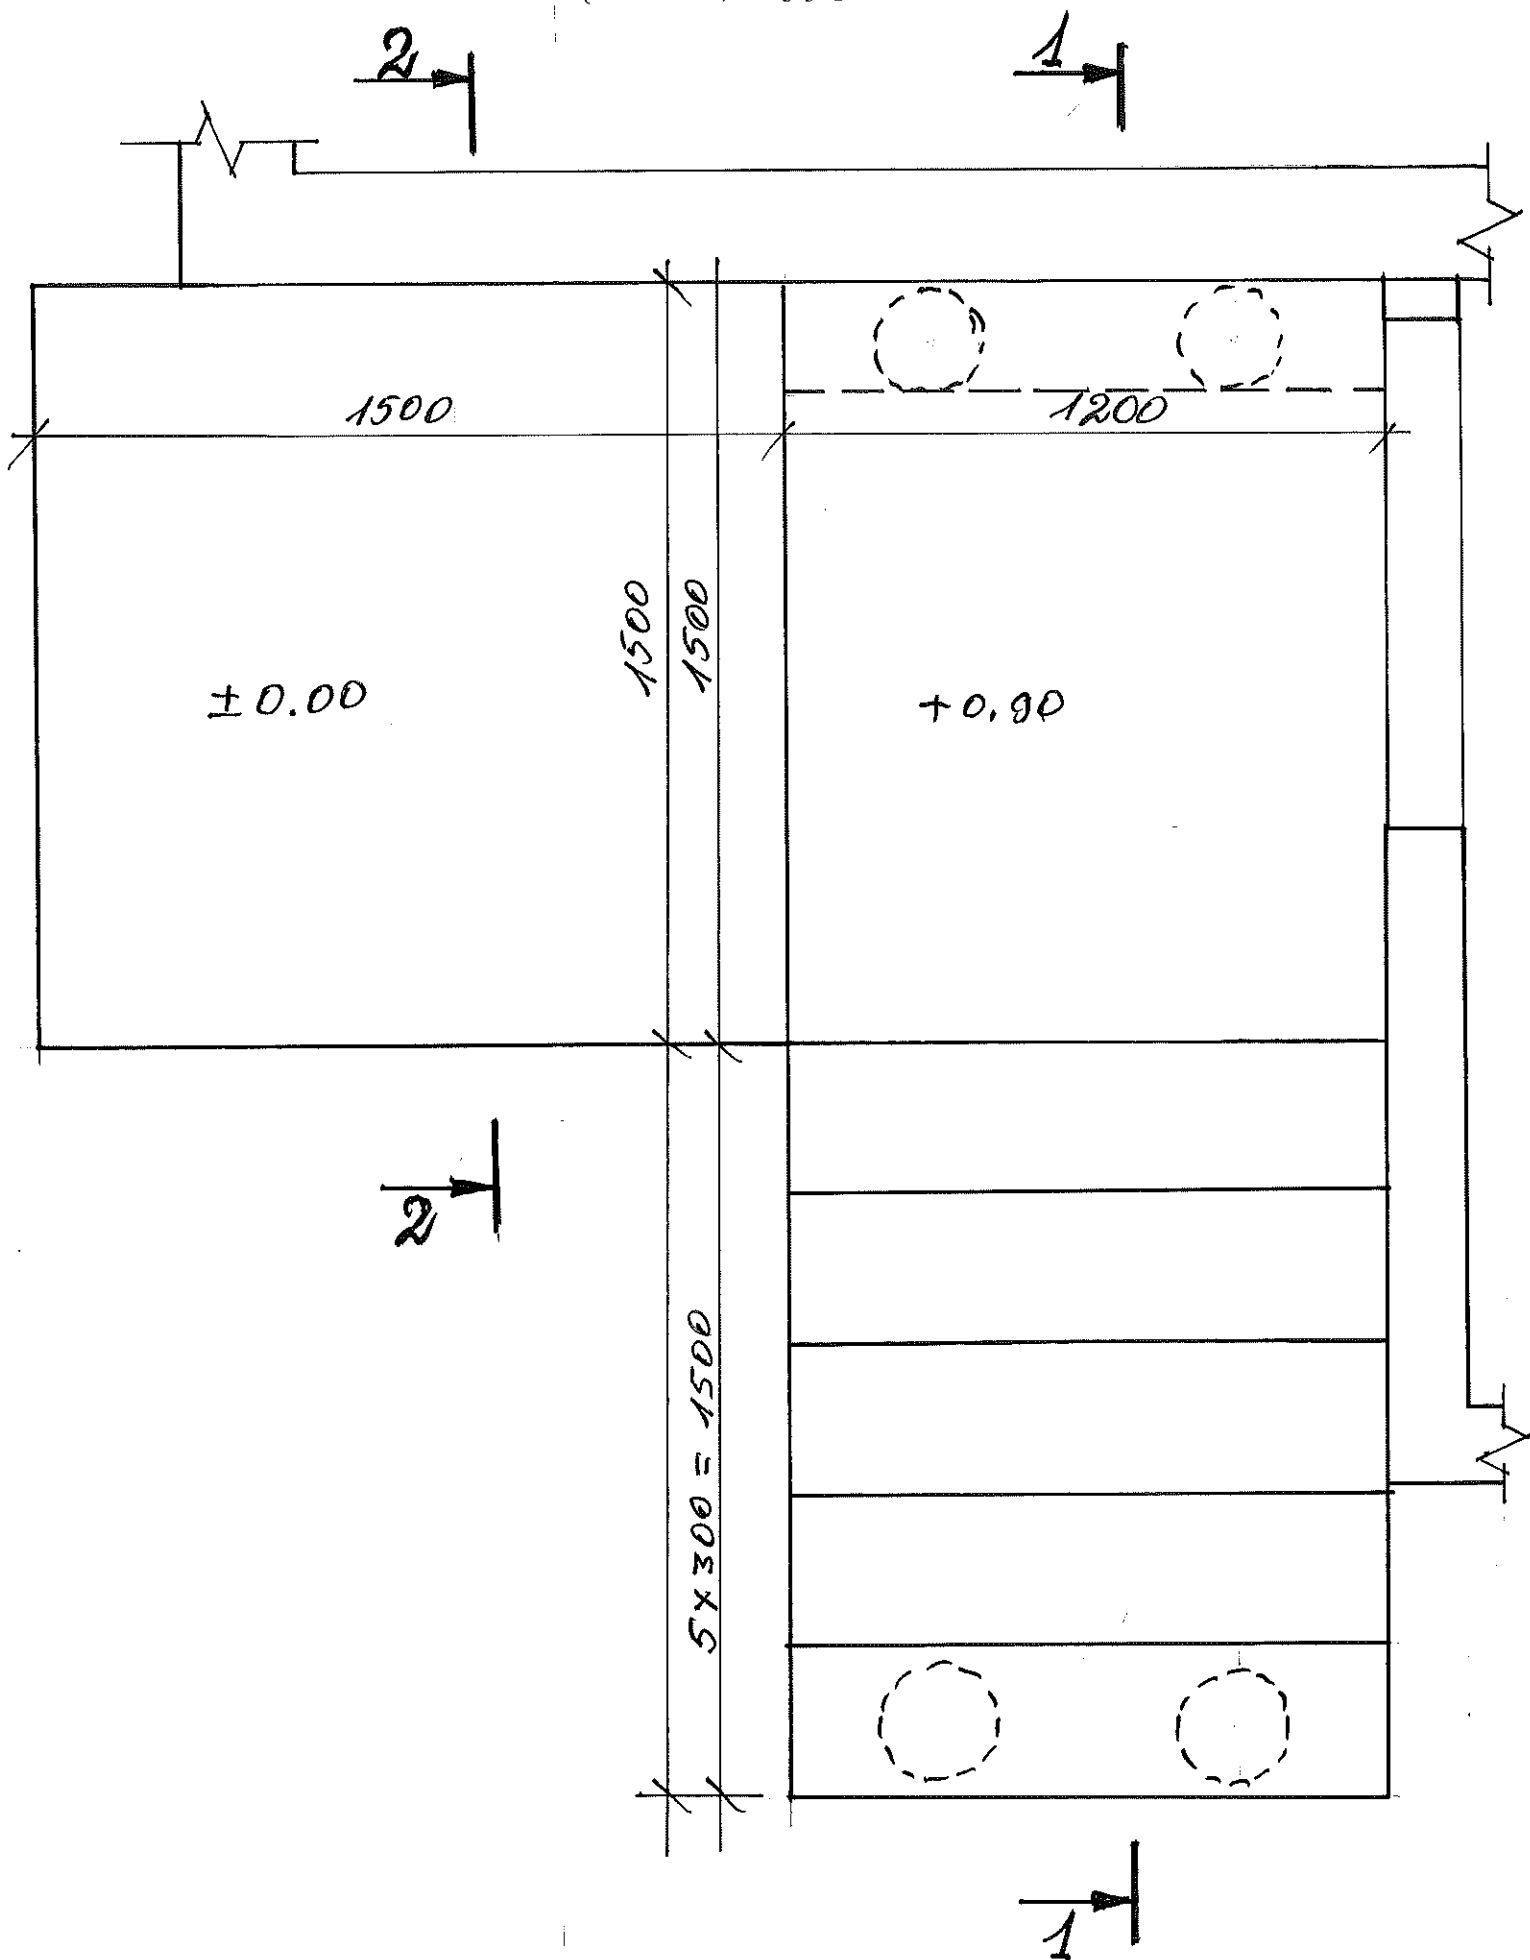

4 - 4

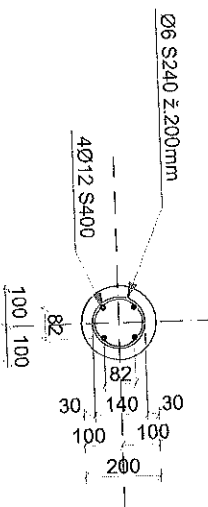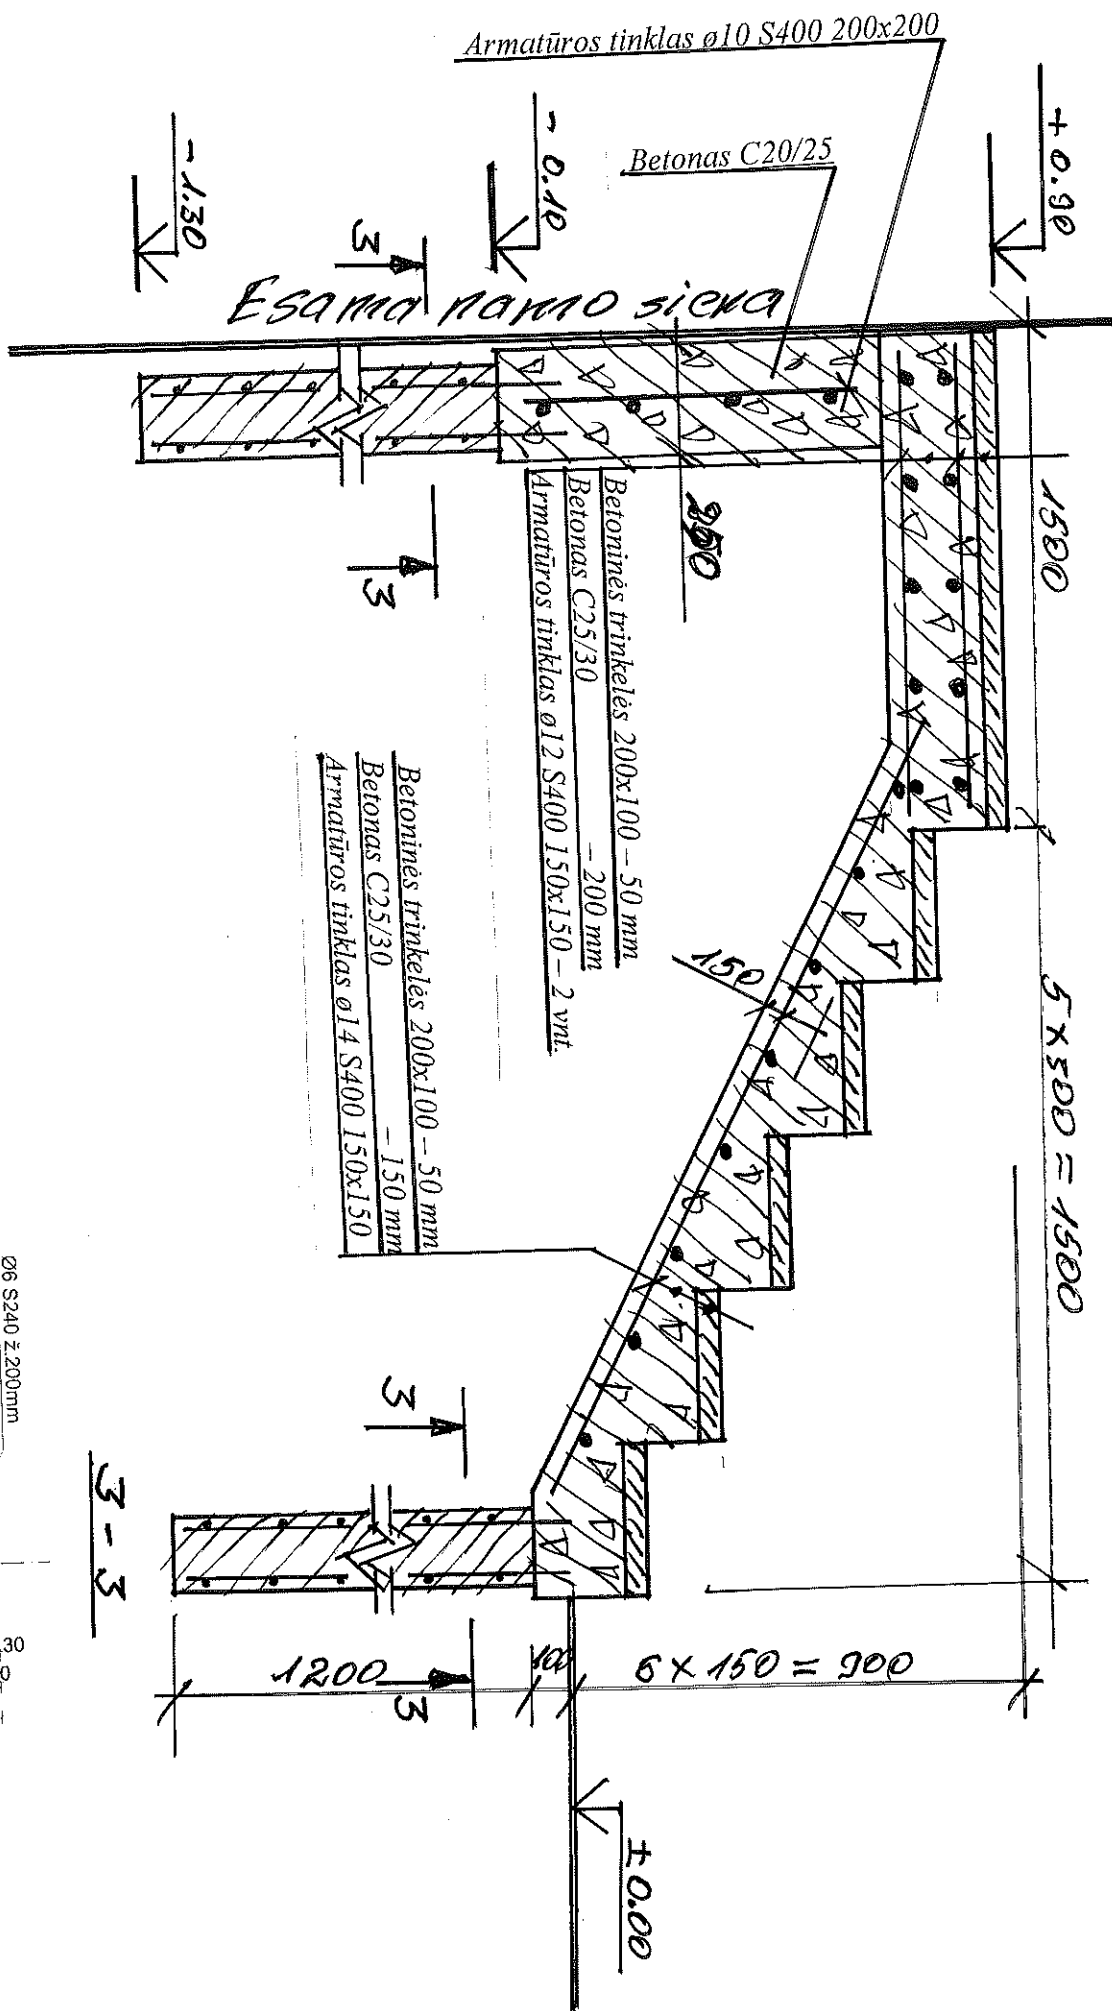

2 - 2

