VšĮ Elektrėnų ligoninės pastato (unikalus Nr.: 4400-0483-1668), Taikos g. 8, Elektrėnai **priedangos įrengimo supaprastintas projektas**

ARCH 25-12 PP



Užsakovas
Elektrėnų kultūros centras
Elektrėnų savivaldybės administracijos partneris
įgyvendinant projektą
„Priedangų infrastruktūros plėtra Elektrėnų savivaldybėje“

projektavo
UAB "ARCHIDĖJA"
į.k.300147252
Maironio 27-14, Vilnius

arch. A.Reviakina

Vilnius
2025

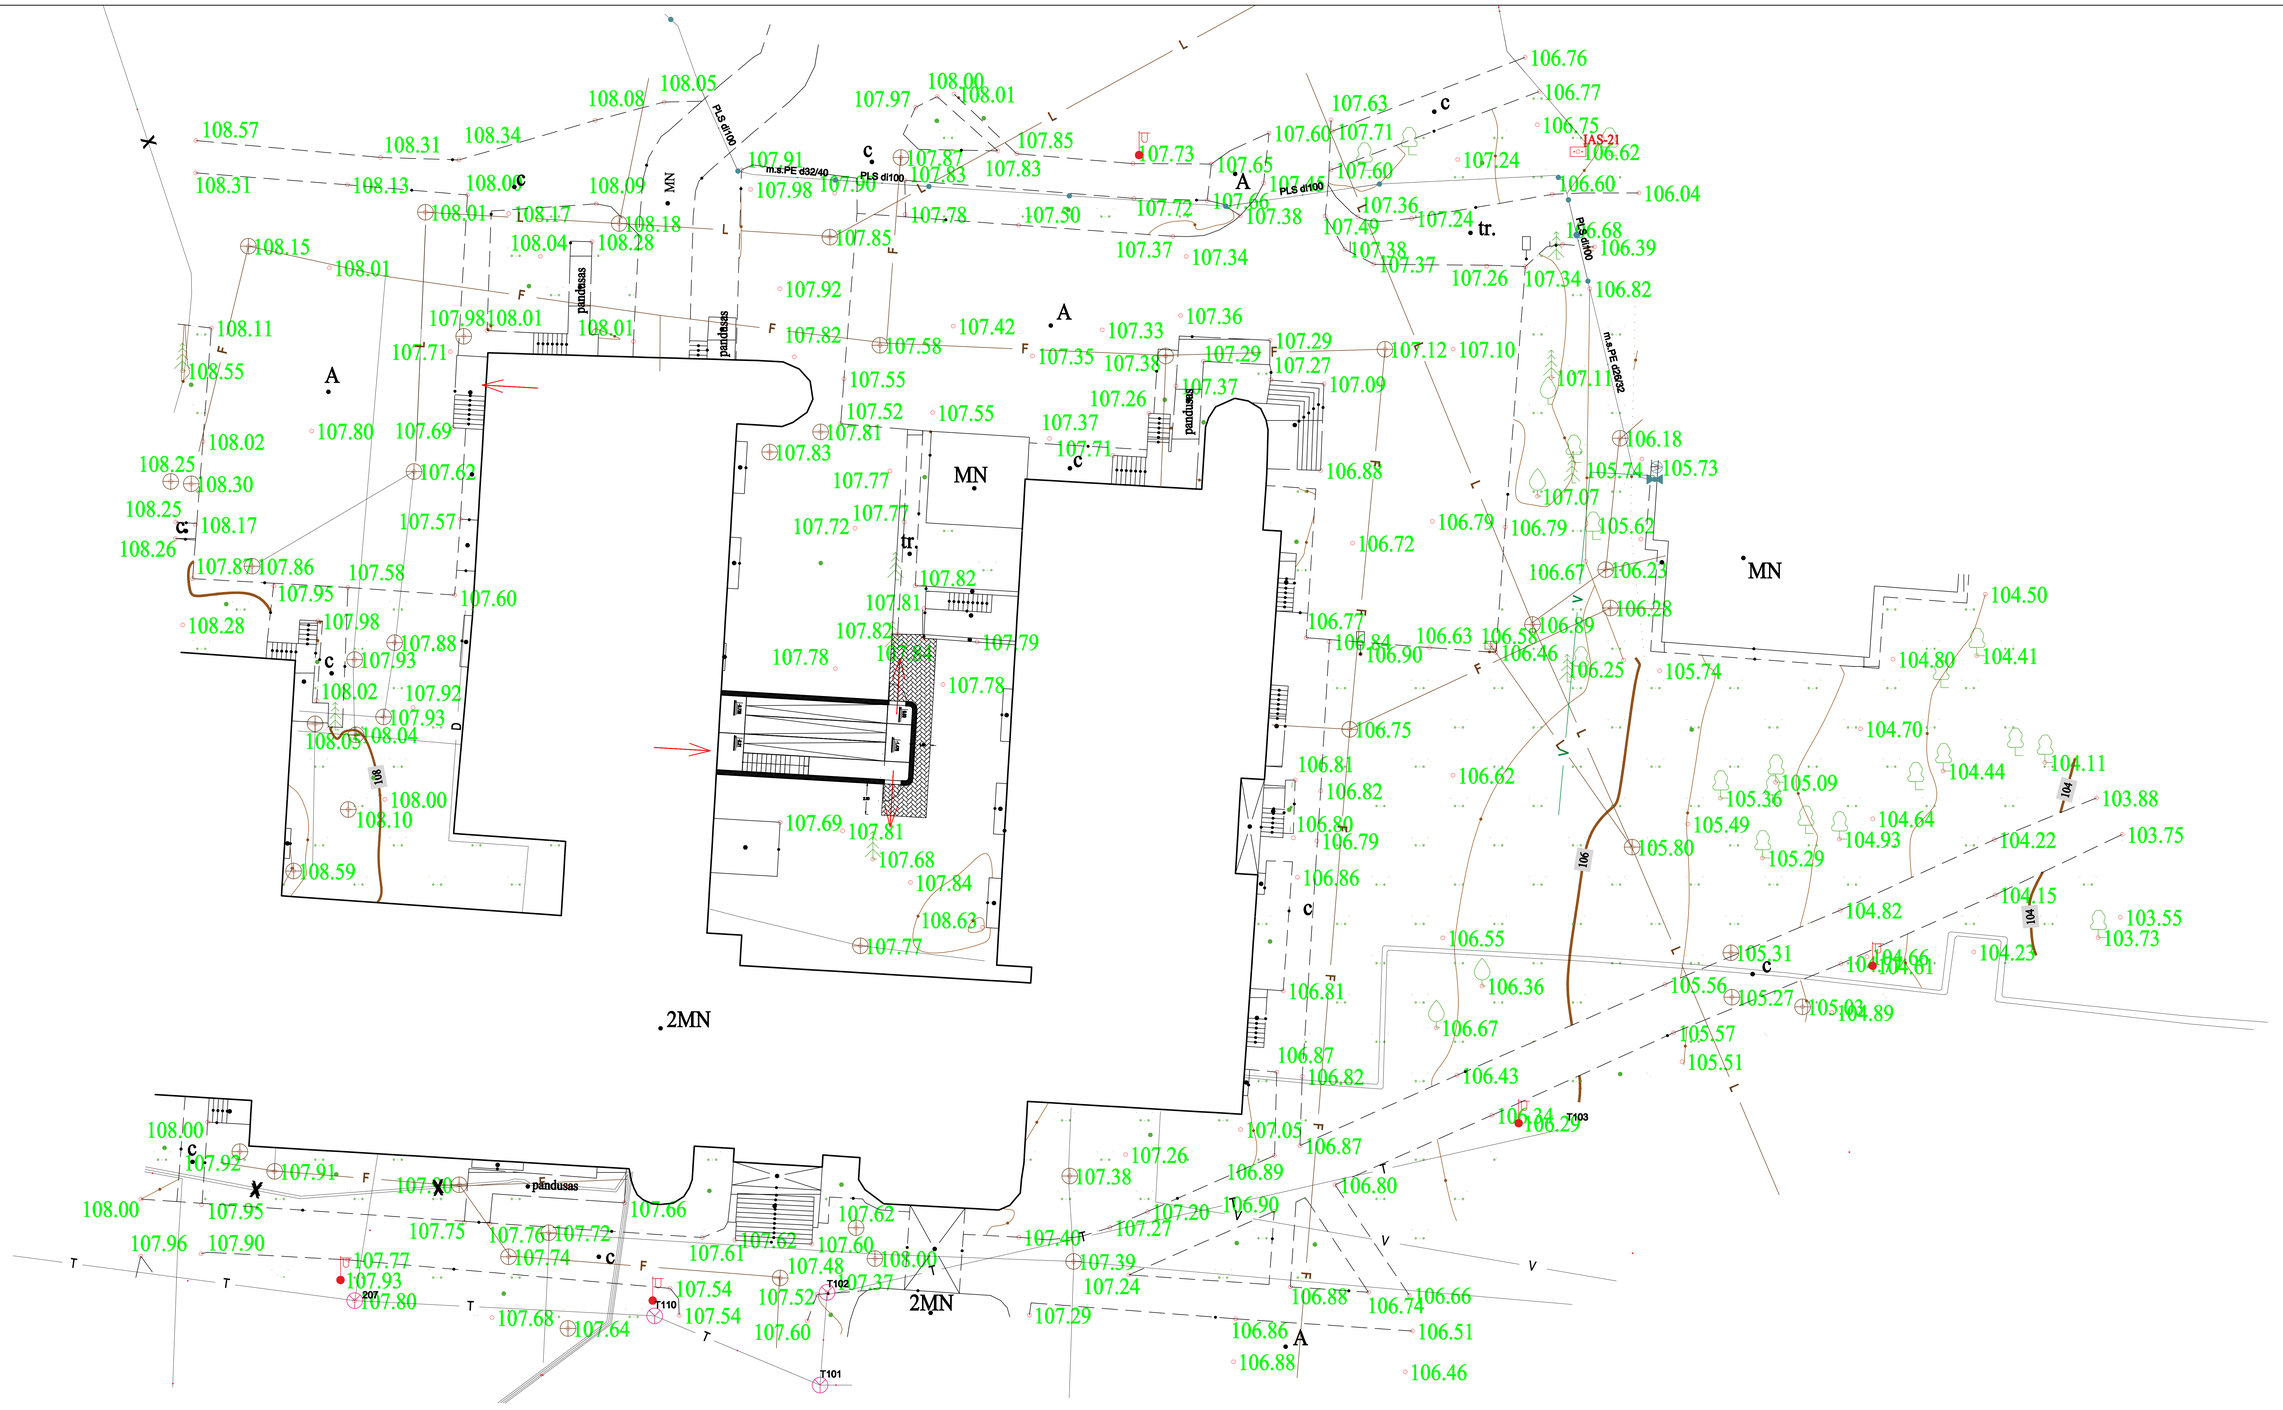

0	2025 12	Statybai
Laida	Išleidimo data	Laidos statusas. Keitimo priežastis (Jei taikoma)

Kval. Pat. Dok. Nr.	**UAB "ARCHIDĖJA"** į.k.300147252 Maironio 27-14, Vilnius	Statinio projekto pavadinimas: VšĮ Elektrėnų ligoninės pastatas (unikalus Nr.: 4400-0483-1668), Taikos g. 8, Elektrėnai. **Projektuojama dalis:** Rūsio patalpa pritaikyta 396 asmenų laikinam buvimui
	arch. A.Reviakina	Dokumento pavadinimas: **TOPONUOTRAUKA** **M1:500**
LT	Statytojas (Užsakovas): Elektrėnų kultūros centras (Elektrėnų savivaldybės administracijos partneris įgyvendinant projektą „Priedangų infrastruktūros plėtra Elektrėnų savivaldybėje“)	Dokumento žymuo: ARCH 25-12 PP

Rūsio patalpa (bendras plotas 432.33 m2), pritaikoma 396 asmenų laikinam buvimui
Patalpas išvalyti , nuimti visas pakabinamas lubas, jei tokios yra, nuimti visas duris, montuojamos tik duris į laptinę, wc, pirmos pagalbos patalpą ir lifto holą, visos kitos angos tarp patalpų platinamos iki 1.10 m pločio ir paliekamos atviros. Sienos ir lubos dažomos baltai.
Avarinio išėjimo sienos nėra dažomos ar kitaip apdorojamos.
Bendras avarinio išėjimo panduso ilgis leistinam nuolydžiui išlaikyti projektuojamas 27 metrų,
kas leidžia nusileisti 2.21 metrų nuo kiemo altitudės (aukščiai turi būti tikslinami darbo projekto metu)
Esami langai dengiami iš išorės metaliniais skydais (žr.detalizaciją)
Avarinio išėjimo atstumas nuo pastato 10.60 m

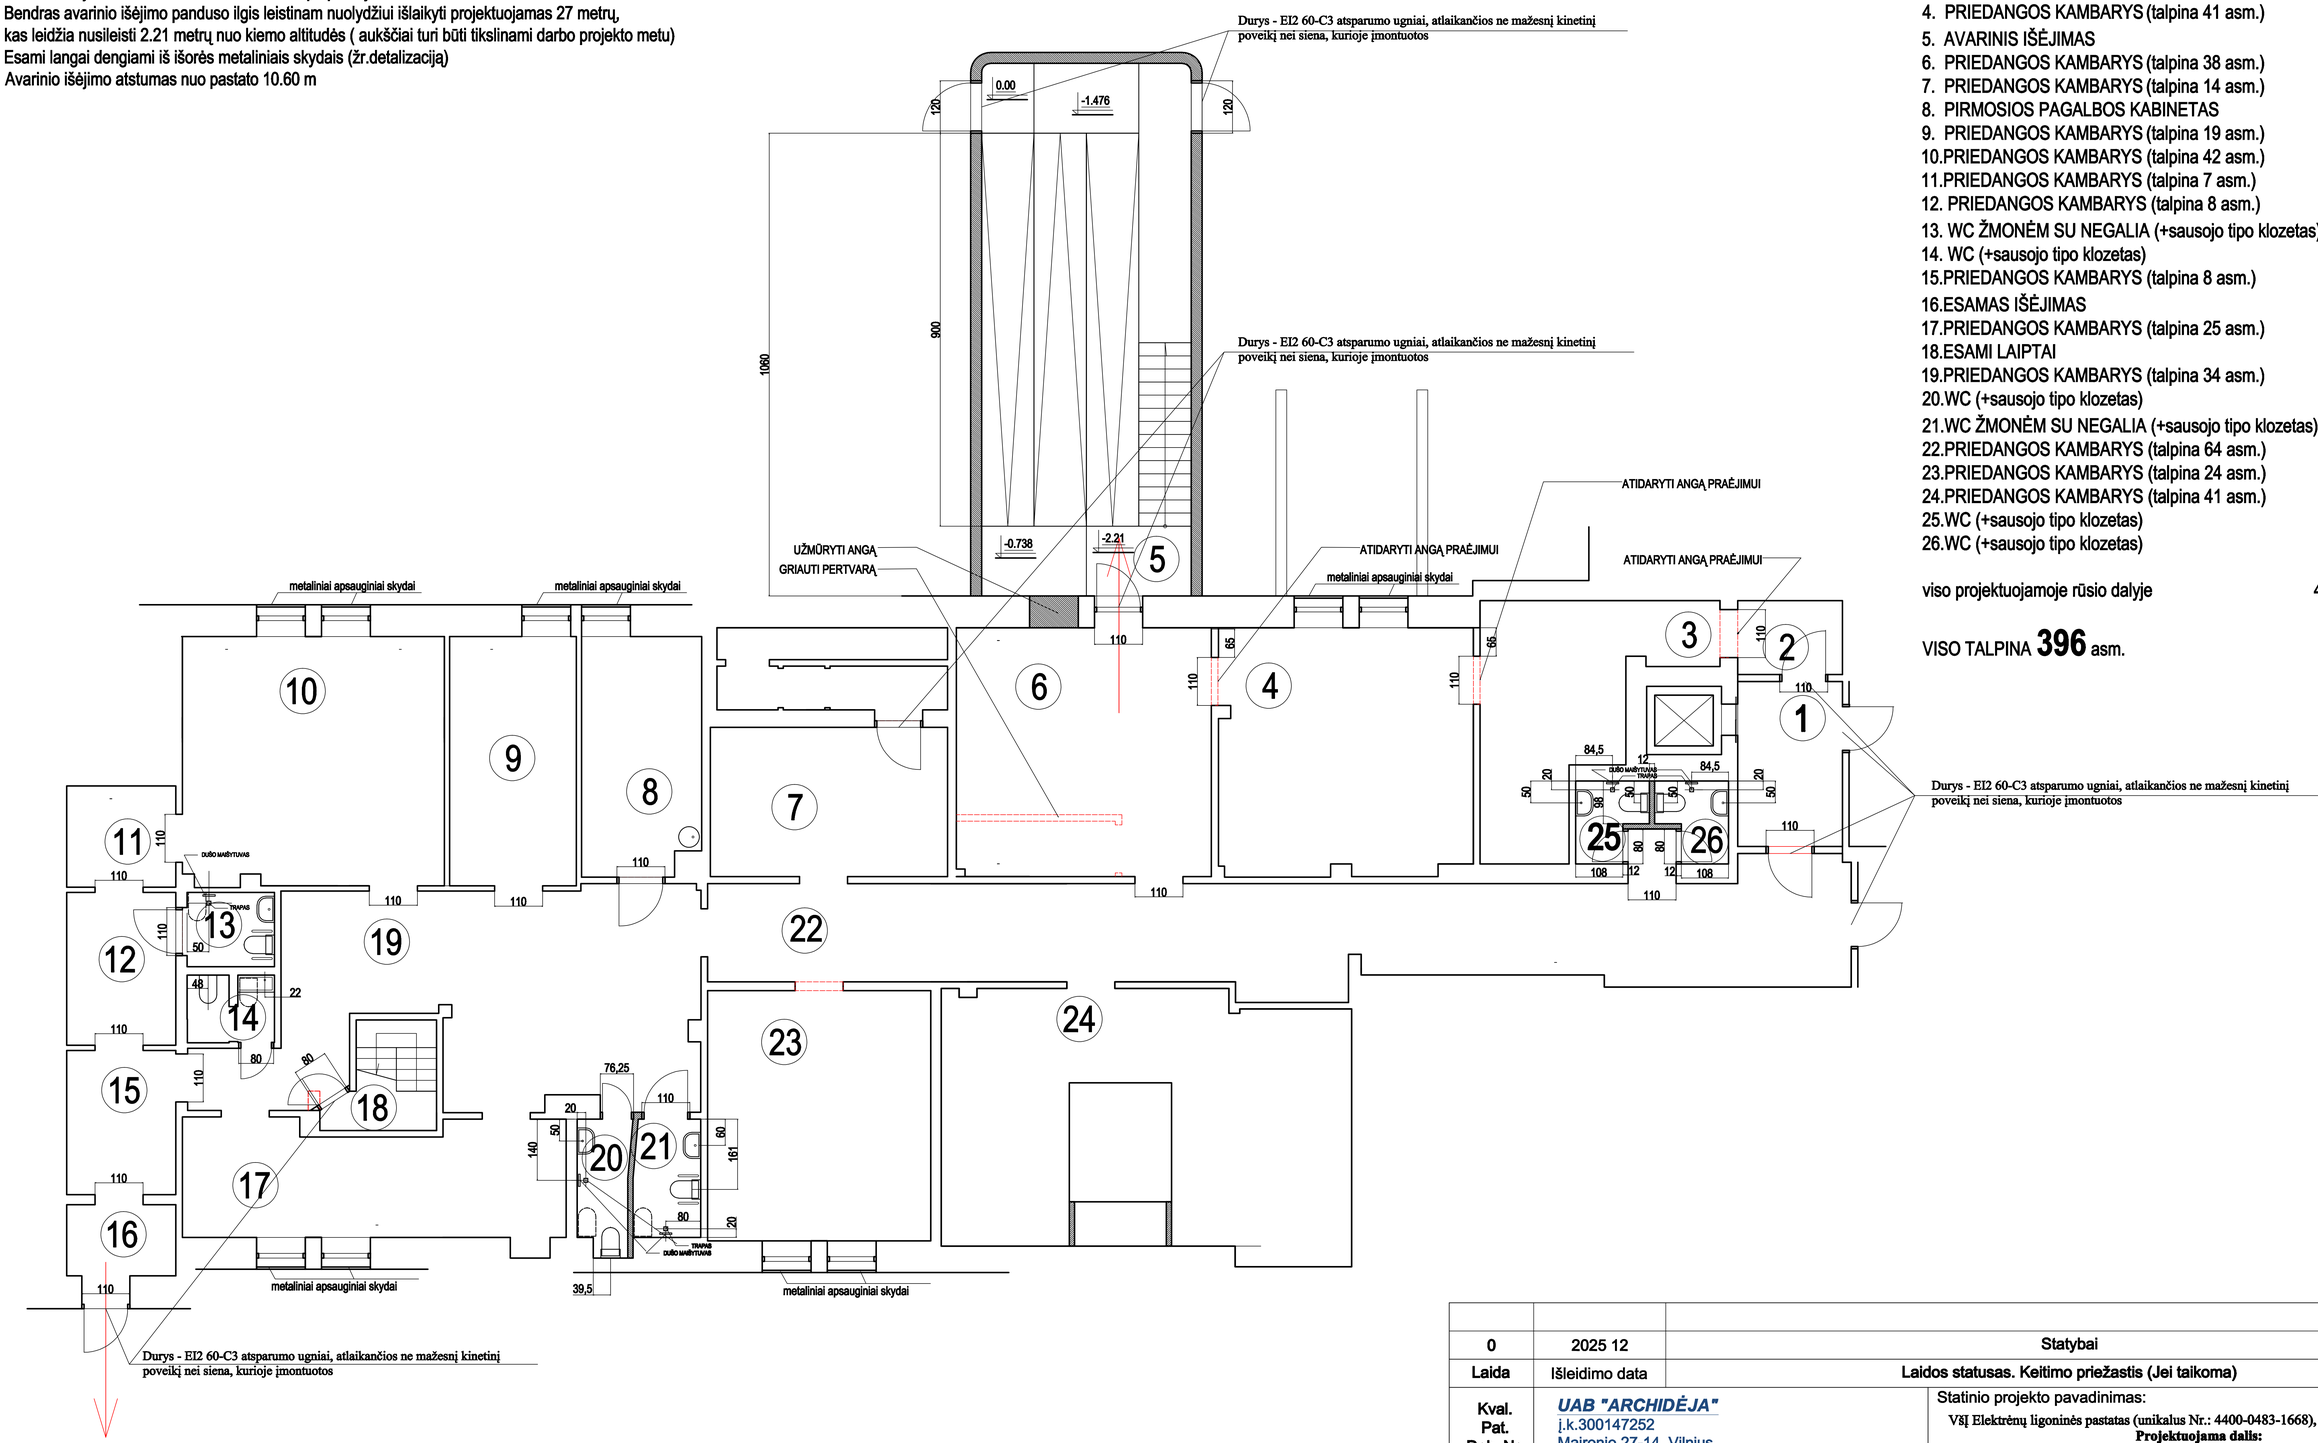

PATALPŲ EKSPLIKACIJA

1. LIFTO HOLAS (talpina 7 asm.)	9.07 m2
2. PRIEDANGOS KAMBARYS (talpina 2 asm.)	4.05 m2
3. PRIEDANGOS KAMBARYS (talpina 22 asm.)	20.33 m2
4. PRIEDANGOS KAMBARYS (talpina 41 asm.)	32.82 m2
5. AVARINIS IŠĖJIMAS	
6. PRIEDANGOS KAMBARYS (talpina 38 asm.)	33.25 m2
7. PRIEDANGOS KAMBARYS (talpina 14 asm.)	18.58 m2
8. PIRMOSIOS PAGALBOS KABINETAS	14.78 m2
9. PRIEDANGOS KAMBARYS (talpina 19 asm.)	16.56 m2
10.PRIEDANGOS KAMBARYS (talpina 42 asm.)	34.10 m2
11.PRIEDANGOS KAMBARYS (talpina 7 asm.)	5.80 m2
12. PRIEDANGOS KAMBARYS (talpina 8 asm.)	8.75 m2
13. WC ŽMONĖM SU NEGALIA (+sausojo tipo klozetas)	3.40 m2
14. WC (+sausojo tipo klozetas)	2.90 m2
15.PRIEDANGOS KAMBARYS (talpina 8 asm.)	8.25 m2
16.ESAMAS IŠĖJIMAS	
17.PRIEDANGOS KAMBARYS (talpina 25 asm.)	23.03 m2
18.ESAMI LAIPTAI	
19.PRIEDANGOS KAMBARYS (talpina 34 asm.)	46.32 m2
20.WC (+sausojo tipo klozetas)	3.60 m2
21.WC ŽMONĖM SU NEGALIA (+sausojo tipo klozetas)	4.12 m2
22.PRIEDANGOS KAMBARYS (talpina 64 asm.)	61.50 m2
23.PRIEDANGOS KAMBARYS (talpina 24 asm.)	29.28 m2
24.PRIEDANGOS KAMBARYS (talpina 41 asm.)	46.54 m2
25.WC (+sausojo tipo klozetas)	2.65 m2
26.WC (+sausojo tipo klozetas)	2.65 m2
viso projektuojamoje rūsio dalyje	432.33 m2

VISO TALPINA **396** asm.

0	2025 12	Statybai	
Laida	Išleidimo data	Laidos statusas. Keitimo priežastis (Jei taikoma)	
Kval. Pat. Dok. Nr.	**UAB "ARCHIDĖJA"** į.k.300147252 Maironio 27-14, Vilnius	Statinio projekto pavadinimas: VšĮ Elektrėnų ligoninės pastatas (unikalus Nr.: 4400-0483-1668), Taikos g. 8, Elektrėnai **Projektuojama dalis:** Rūsio patalpa , pritaikoma asmenų laikinam buvimui	
	arch. A.Reviakina	Dokumento pavadinimas: **PLANAS M1:100**	
LT	Statytojas (Užsakovas): Elektrėnų kultūros centras (Elektrėnų savivaldybės administracijos partneris įgyvendinant projektą „Priedangų infrastruktūros plėtra Elektrėnų savivaldybėje“)	Dokumento žymuo: ARCH 25-12 PP	

Rūsio patalpa (bendras plotas 432.33 m2), pritaikoma 396 asmenų laikinam buvimui
Patalpas išvalyti , nuimti visas pakabinamas lubas, jei tokios yra, nuimti visas duris, montuojamos tik duris į laptinę, wc, pirmos pagalbos patalpą ir lifto holą, visos kitos angos tarp patalpų platinamos iki 1.10 m pločio ir paliekamos atviros. Sienos ir lubos dažomos baltai.
Avarinio išėjimo sienos nėra dažomos ar kitaip apdorojamos.
Bendras avarinio išėjimo panduso ilgis leistinam nuolydžiui išlaikyti projektuojamas 27 metrų,
kas leidžia nusileisti 2.21 metrų nuo kiemo altitudės (aukščiai turi būti tikslinami darbo projekto metu)
Esami langai dengiami iš išorės metaliniais skydais (žr.detalizaciją)
Avarinio išėjimo atstumas nuo pastato 10.60 m

PATALPŲ EKSPLIKACIJA

1. LIFTO HOLAS (talpina 7 asm.)	9.07 m2
2. PRIEDANGOS KAMBARYS (talpina 2 asm.)	4.05 m2
3. PRIEDANGOS KAMBARYS (talpina 22 asm.)	20.33 m2
4. PRIEDANGOS KAMBARYS (talpina 41 asm.)	32.82 m2
5. AVARINIS IŠĖJIMAS	
6. PRIEDANGOS KAMBARYS (talpina 38 asm.)	33.25 m2
7. PRIEDANGOS KAMBARYS (talpina 14 asm.)	18.58 m2
8. PIRMOSIOS PAGALBOS KABINETAS	14.78 m2
9. PRIEDANGOS KAMBARYS (talpina 19 asm.)	16.56 m2
10.PRIEDANGOS KAMBARYS (talpina 42 asm.)	34.10 m2
11.PRIEDANGOS KAMBARYS (talpina 7 asm.)	5.80 m2
12. PRIEDANGOS KAMBARYS (talpina 8 asm.)	8.75 m2
13. WC ŽMONĖM SU NEGALIA (+sausojo tipo klozetas)	3.40 m2
14. WC (+sausojo tipo klozetas)	2.90 m2
15.PRIEDANGOS KAMBARYS (talpina 8 asm.)	8.25 m2
16.ESAMAS IŠĖJIMAS	
17.PRIEDANGOS KAMBARYS (talpina 25 asm.)	23.03 m2
18.ESAMI LAIPTAI	
19.PRIEDANGOS KAMBARYS (talpina 34 asm.)	46.32 m2
20.WC (+sausojo tipo klozetas)	3.60 m2
21.WC ŽMONĖM SU NEGALIA (+sausojo tipo klozetas)	4.12 m2
22.PRIEDANGOS KAMBARYS (talpina 64 asm.)	61.50 m2
23.PRIEDANGOS KAMBARYS (talpina 24 asm.)	29.28 m2
24.PRIEDANGOS KAMBARYS (talpina 41 asm.)	46.54 m2
25.WC (+sausojo tipo klozetas)	2.65 m2
26.WC (+sausojo tipo klozetas)	2.65 m2
viso projektuojamoje rūsio dalyje	432.33 m2

VISO TALPINA **396** asm.

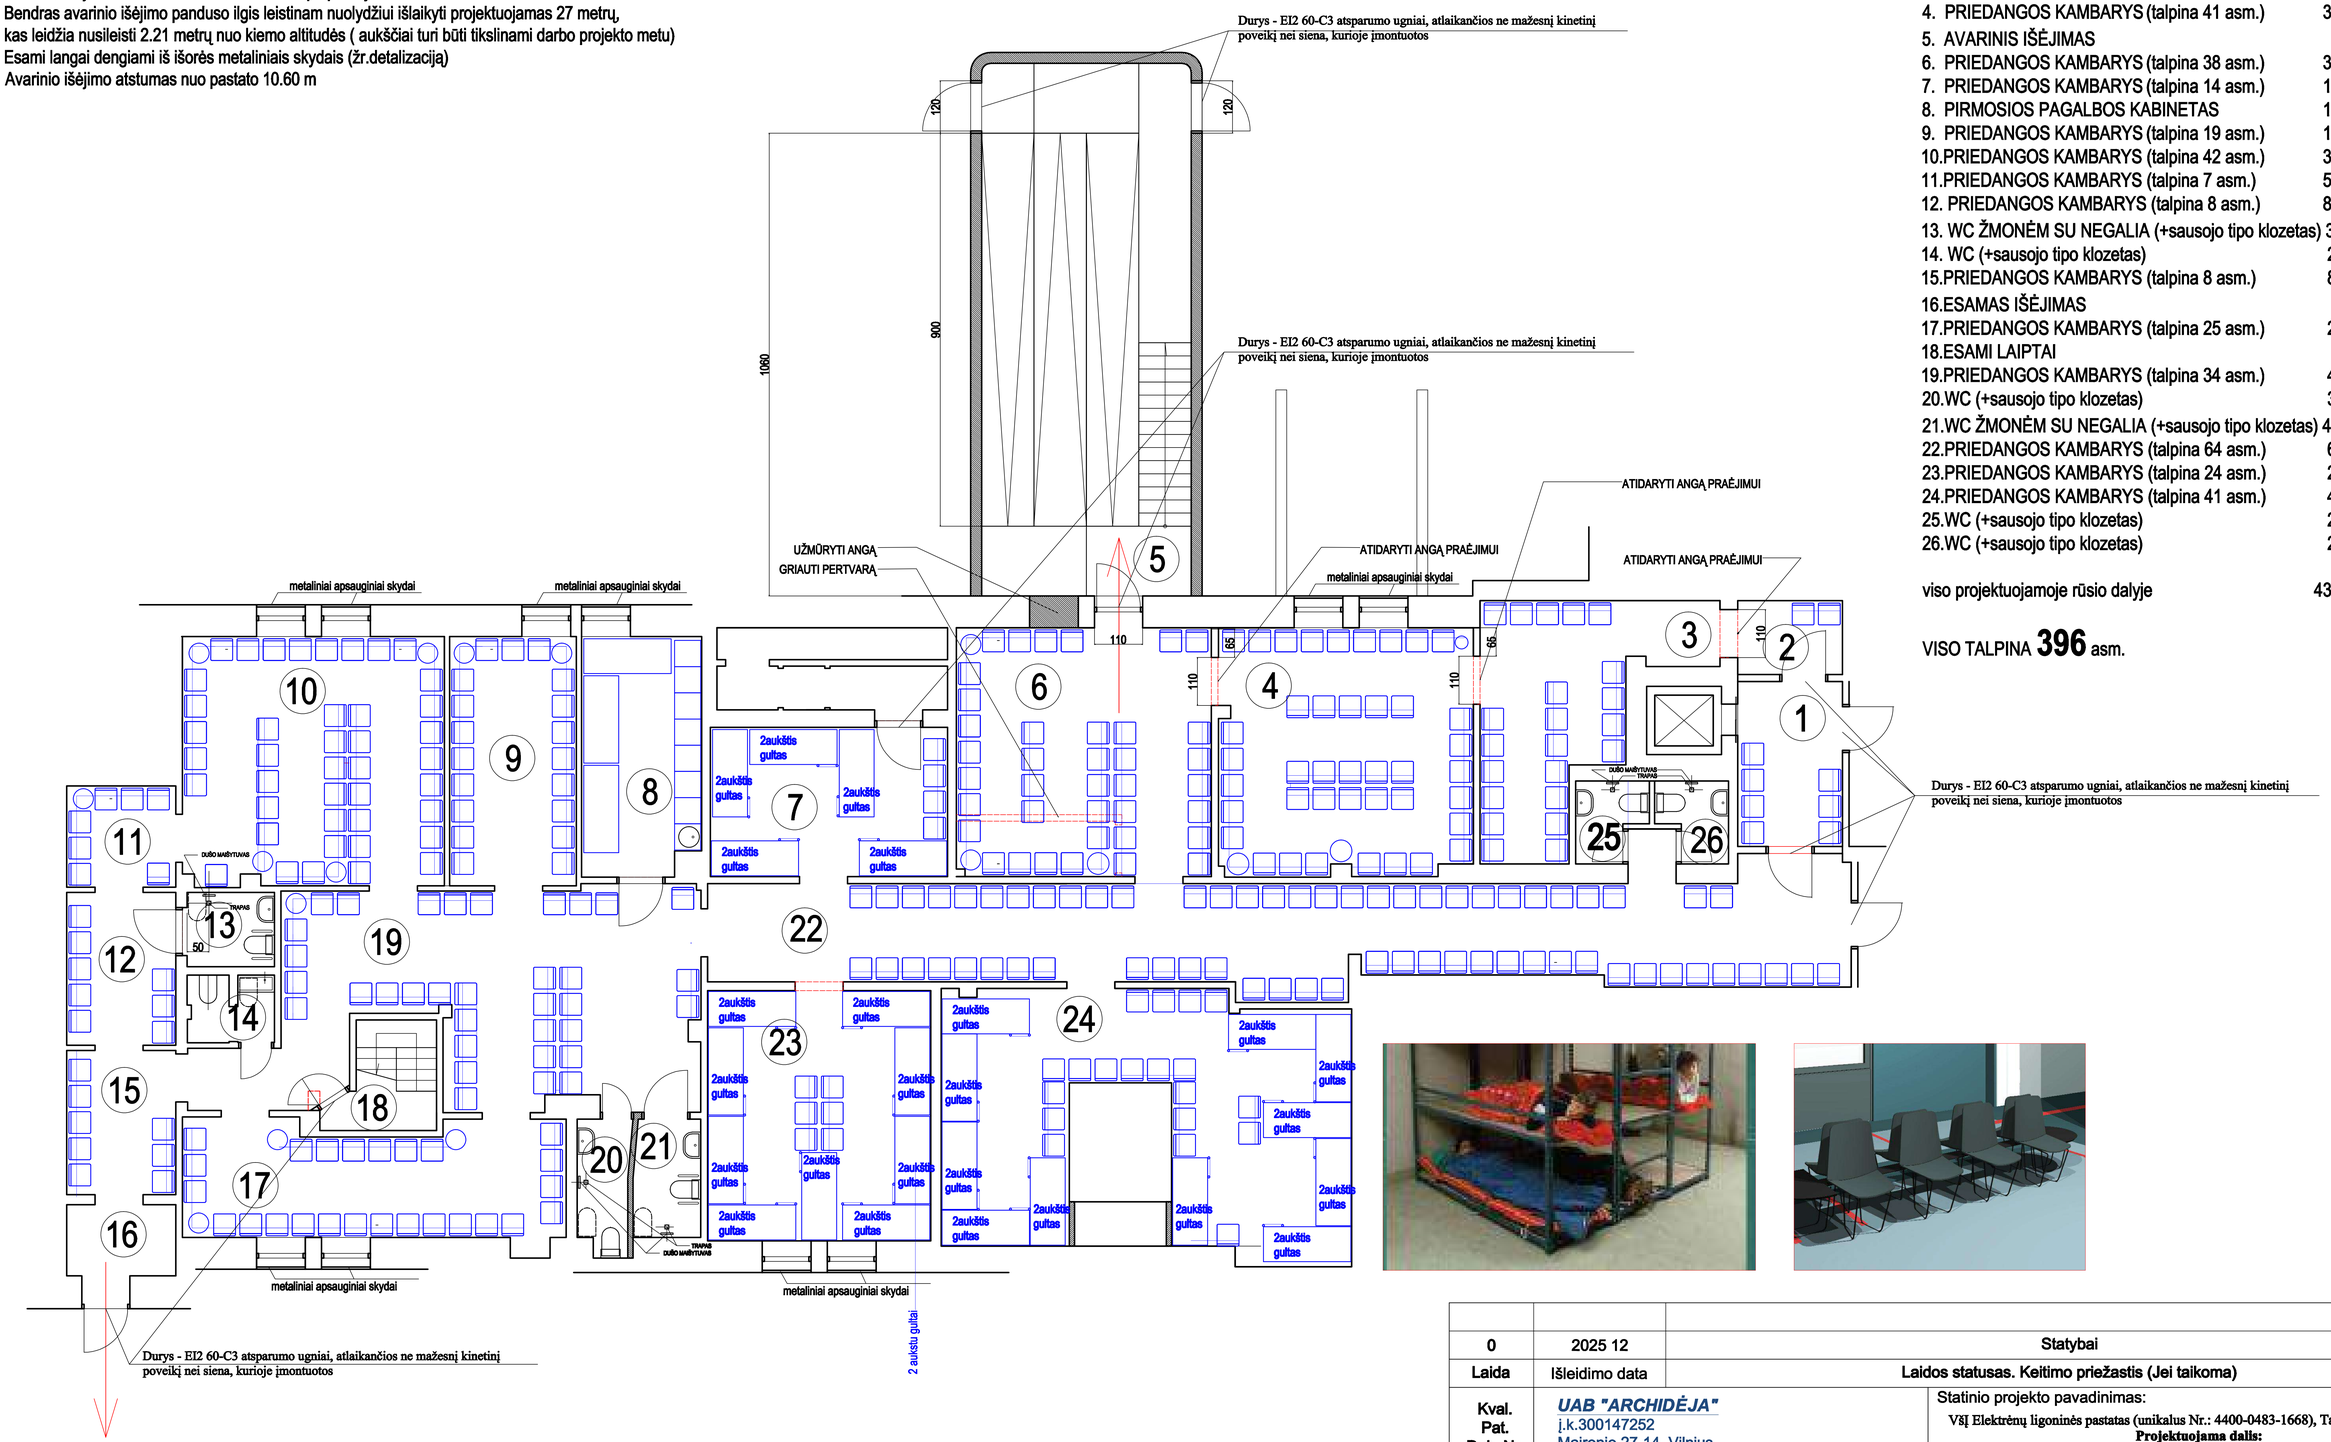

0	2025 12	Statybai	
Laida	Išleidimo data	Laidos statusas. Keitimo priežastis (Jei taikoma)	
Kval. Pat. Dok. Nr.	*UAB "ARCHIDĖJA"* į.k.300147252 Maironio 27-14, Vilnius		Statinio projekto pavadinimas: VšĮ Elektrėnų ligoninės pastatas (unikalus Nr.: 4400-0483-1668), Taikos g. 8, Elektrėnai **Projektuojama dalis:** Rūsio patalpa , pritaikoma asmenų laikinam buvimui
	arch. A.Reviakina		Dokumento pavadinimas: **PLANAS SU BALDŲ IŠDĖSTYMU M1:100**
LT	Statytojas (Užsakovas): Elektrėnų kultūros centras (Elektrėnų savivaldybės administracijos partneris įgyvendinant projektą „Priedangų infrastruktūros plėtra Elektrėnų savivaldybėje“)		Dokumento žymuo: ARCH 25-12 PP

Rūsio patalpa (bendras plotas 432.33 m2), pritaikoma 396 asmenų laikinam buvimui
Patalpas išvalyti , nuimti visas pakabinamas lubas, jei tokios yra, nuimti visas duris, montuojamos tik duris į laptinę, wc, pirmos pagalbos patalpą ir lifto holą, visos kitos angos tarp patalpų platinamos iki 1.10 m pločio ir paliekamos atviros. Sienos ir lubos dažomos baltai.
Avarinio išėjimo sienos nėra dažomos ar kitaip apdorojamos.
Bendras avarinio išėjimo panduso ilgis leistinam nuolydžiui išlaikyti projektuojamas 27 metrų,
kas leidžia nusileisti 2.21 metrų nuo kiemo altitudės (aukščiai turi būti tikslinami darbo projekto metu)
Esami langai dengiami iš išorės metaliniais skydais (žr.detalizaciją)
Avarinio išėjimo atstumas nuo pastato 10.60 m

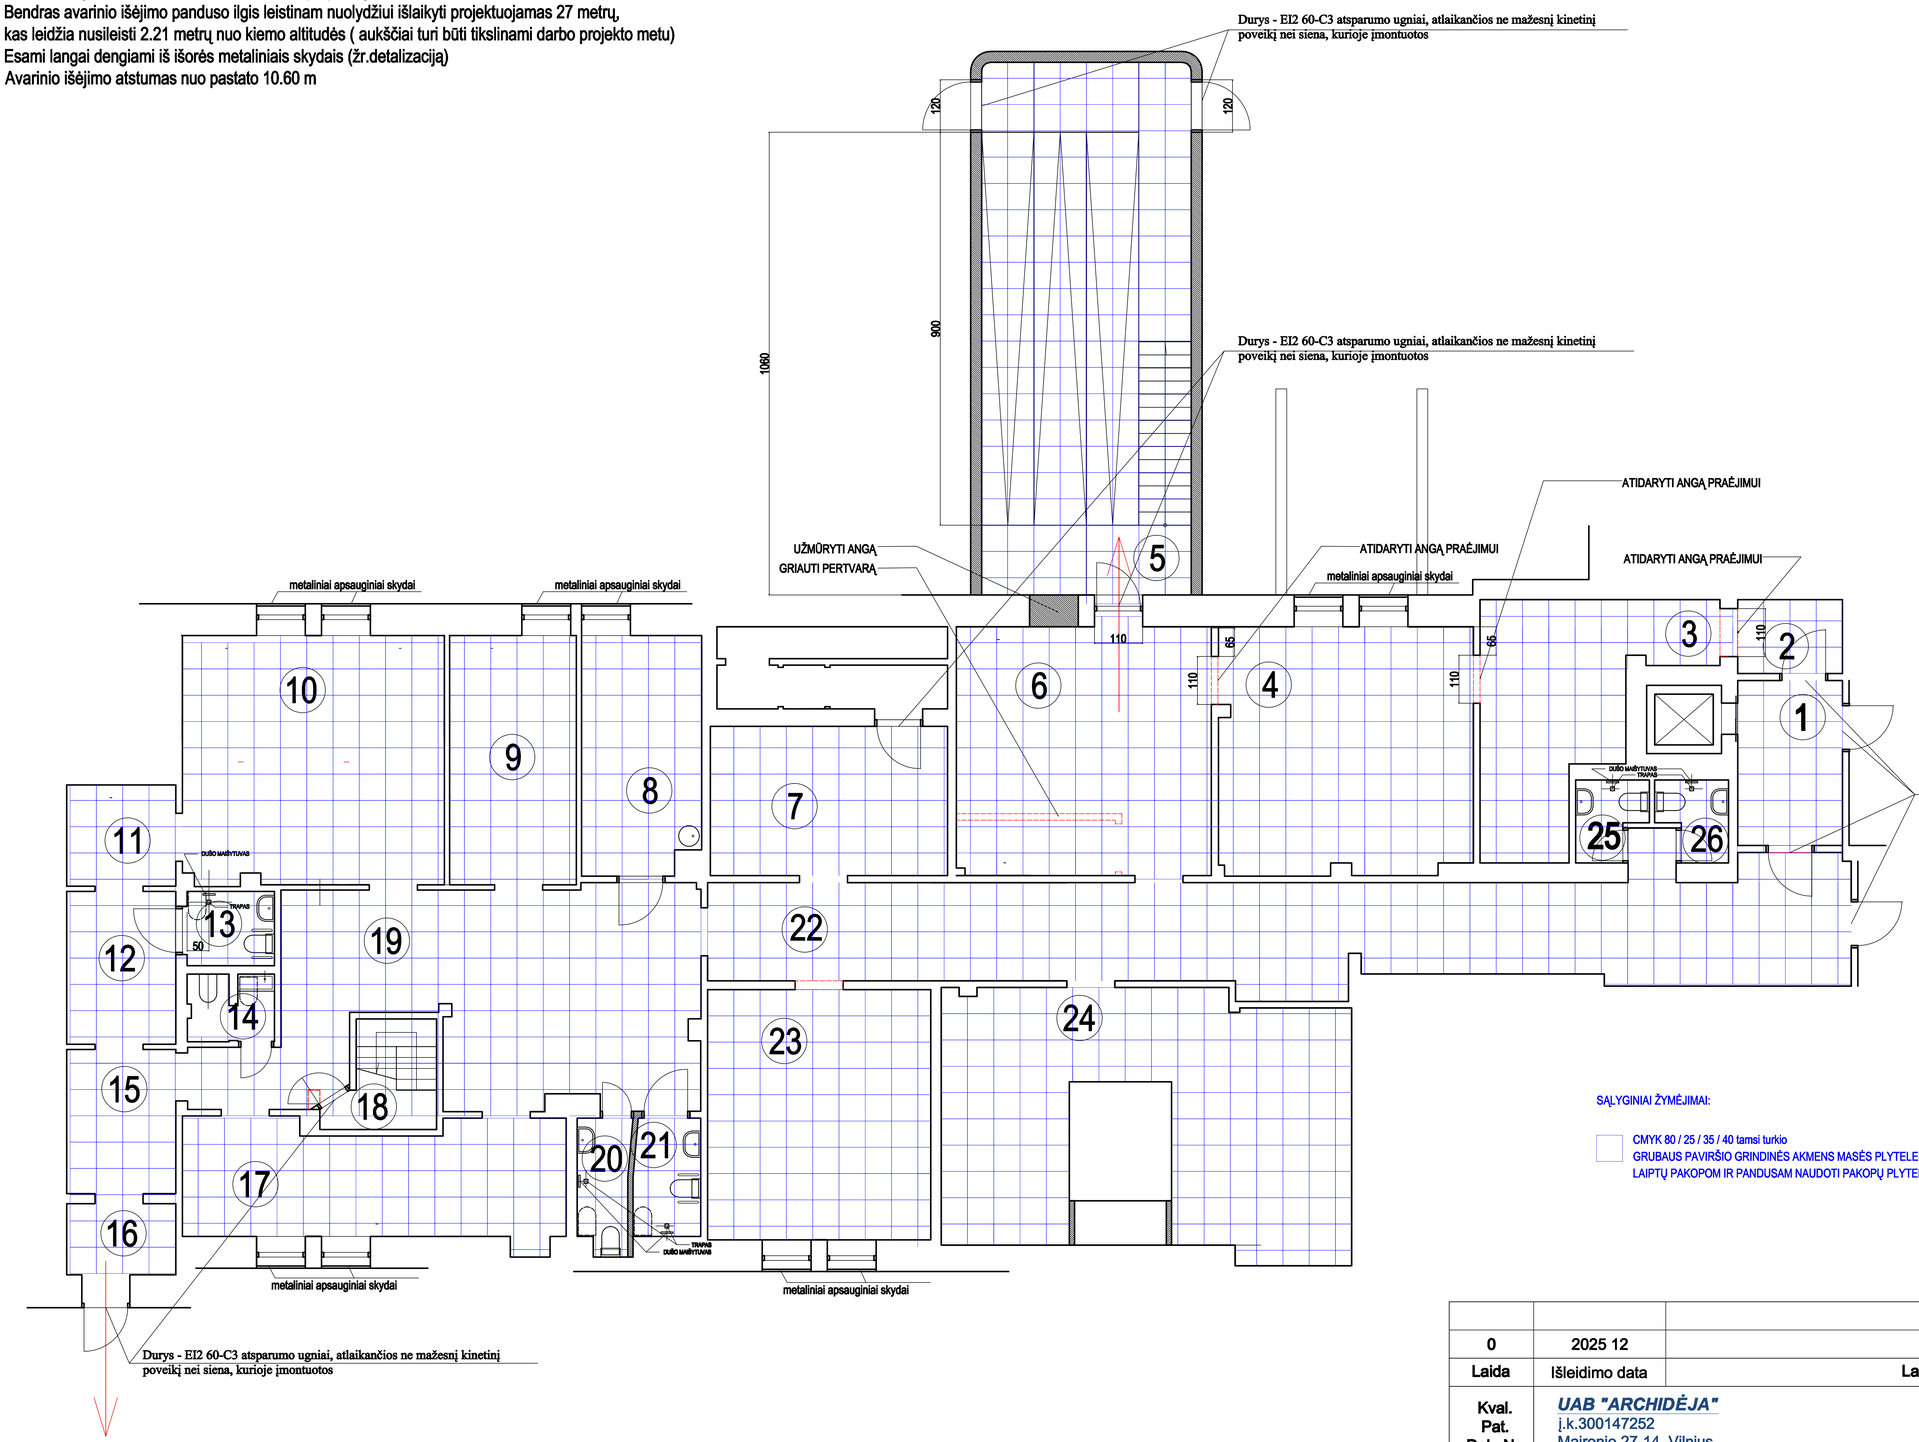

PATALPŲ EKSPLIKACIJA

1. LIFTO HOLAS (talpina 7 asm.)	9.07 m2
2. PRIEDANGOS KAMBARYS (talpina 2 asm.)	4.05 m2
3. PRIEDANGOS KAMBARYS (talpina 22 asm.)	20.33 m2
4. PRIEDANGOS KAMBARYS (talpina 41 asm.)	32.82 m2
5. AVARINIS IŠĖJIMAS	
6. PRIEDANGOS KAMBARYS (talpina 38 asm.)	33.25 m2
7. PRIEDANGOS KAMBARYS (talpina 14 asm.)	18.58 m2
8. PIRMOSIOS PAGALBOS KABINETAS	14.78 m2
9. PRIEDANGOS KAMBARYS (talpina 19 asm.)	16.56 m2
10.PRIEDANGOS KAMBARYS (talpina 42 asm.)	34.10 m2
11.PRIEDANGOS KAMBARYS (talpina 7 asm.)	5.80 m2
12. PRIEDANGOS KAMBARYS (talpina 8 asm.)	8.75 m2
13. WC ŽMONĖM SU NEGALIA (+sausojo tipo klozetas)	3.40 m2
14. WC (+sausojo tipo klozetas)	2.90 m2
15.PRIEDANGOS KAMBARYS (talpina 8 asm.)	8.25 m2
16.ESAMAS IŠĖJIMAS	
17.PRIEDANGOS KAMBARYS (talpina 25 asm.)	23.03 m2
18.ESAMI LAIPTAI	
19.PRIEDANGOS KAMBARYS (talpina 34 asm.)	46.32 m2
20.WC (+sausojo tipo klozetas)	3.60 m2
21.WC ŽMONĖM SU NEGALIA (+sausojo tipo klozetas)	4.12 m2
22.PRIEDANGOS KAMBARYS (talpina 64 asm.)	61.50 m2
23.PRIEDANGOS KAMBARYS (talpina 24 asm.)	29.28 m2
24.PRIEDANGOS KAMBARYS (talpina 41 asm.)	46.54 m2
25.WC (+sausojo tipo klozetas)	2.65 m2
26.WC (+sausojo tipo klozetas)	2.65 m2
viso projektuojamoje rūsio dalyje	432.33 m2

VISO TALPINA **396** asm.

SĄLYGINIAI ŽYMĖJIMAI:

CMYK 80 / 25 / 35 / 40 tamsi turkio
GRUBAUS PAVIRŠIO GRINDINĖS AKMENS MASĖS PLYTELES 60X60 cm
LAIPTŲ PAKOPOM IR PANDUSAM NAUDOTI PAKOPŲ PLYTELES SU SPECIALIU RUOŽU APSAUGANČIU NUO PASLIDIMO

0	2025 12	Statybai	
Laida	Išleidimo data	Laidos statusas. Keitimo priežastis (Jei taikoma)	
Kval. Pat. Dok. Nr.	UAB "ARCHIDĖJA" į.k.300147252 Maironio 27-14, Vilnius	Statinio projekto pavadinimas: VšĮ Elektrėnų ligoninės pastatas (unikalus Nr.: 4400-0483-1668), Taikos g. 8, Elektrėnai **Projektuojama dalis:** Rūsio patalpa , pritaikoma asmenų laikinam buvimui	
	arch. A.Reviakina	Dokumento pavadinimas: **PLANAS SU BALDŲ IŠDĖSTYMU M1:100**	
LT	Statytojas (Užsakovas): Elektrėnų kultūros centras (Elektrėnų savivaldybės administracijos partneris įgyvendinant projektą „Priedangų infrastruktūros plėtra Elektrėnų savivaldybėje“)	Dokumento žymuo: ARCH 25-12 PP	

Rūsio patalpa (bendras plotas 432.33 m2), pritaikoma 396 asmenų laikinam buvimui
Patalpas išvalyti , nuimti visas pakabinamas lubas, jei tokios yra, nuimti visas duris, montuojamos tik duris į laptinę, wc, pirmos pagalbos patalpą ir lifto holą, visos kitos angos tarp patalpų platinamos iki 1.10 m pločio ir paliekamos atviros. Sienos ir lubos dažomos baltai.
Avarinio išėjimo sienos nėra dažomos ar kitaip apdorojamos.
Bendras avarinio išėjimo panduso ilgis leistinam nuolydžiui išlaikyti projektuojamas 27 metrų,
kas leidžia nusileisti 2.21 metrų nuo kiemo altitudės (aukščiai turi būti tikslinami darbo projekto metu)
Esami langai dengiami iš išorės metaliniais skydais (žr.detalizaciją)
Avarinio išėjimo atstumas nuo pastato 10.60 m

MONTUOJAMI LUBINAI LED ŠVIESTUVAI , NUMATYTI ELEKTROS TIEKIMĄ NUO ELEKTROS GENERATORIAUS,
DUBLIUOTI ŠVIESTUVAIS SU NEPRIKLAUSOMU ELEKTROS ŠALTINIU (elementais), JUNGIKLIŲ H=1.00 NUO GRINDŲ

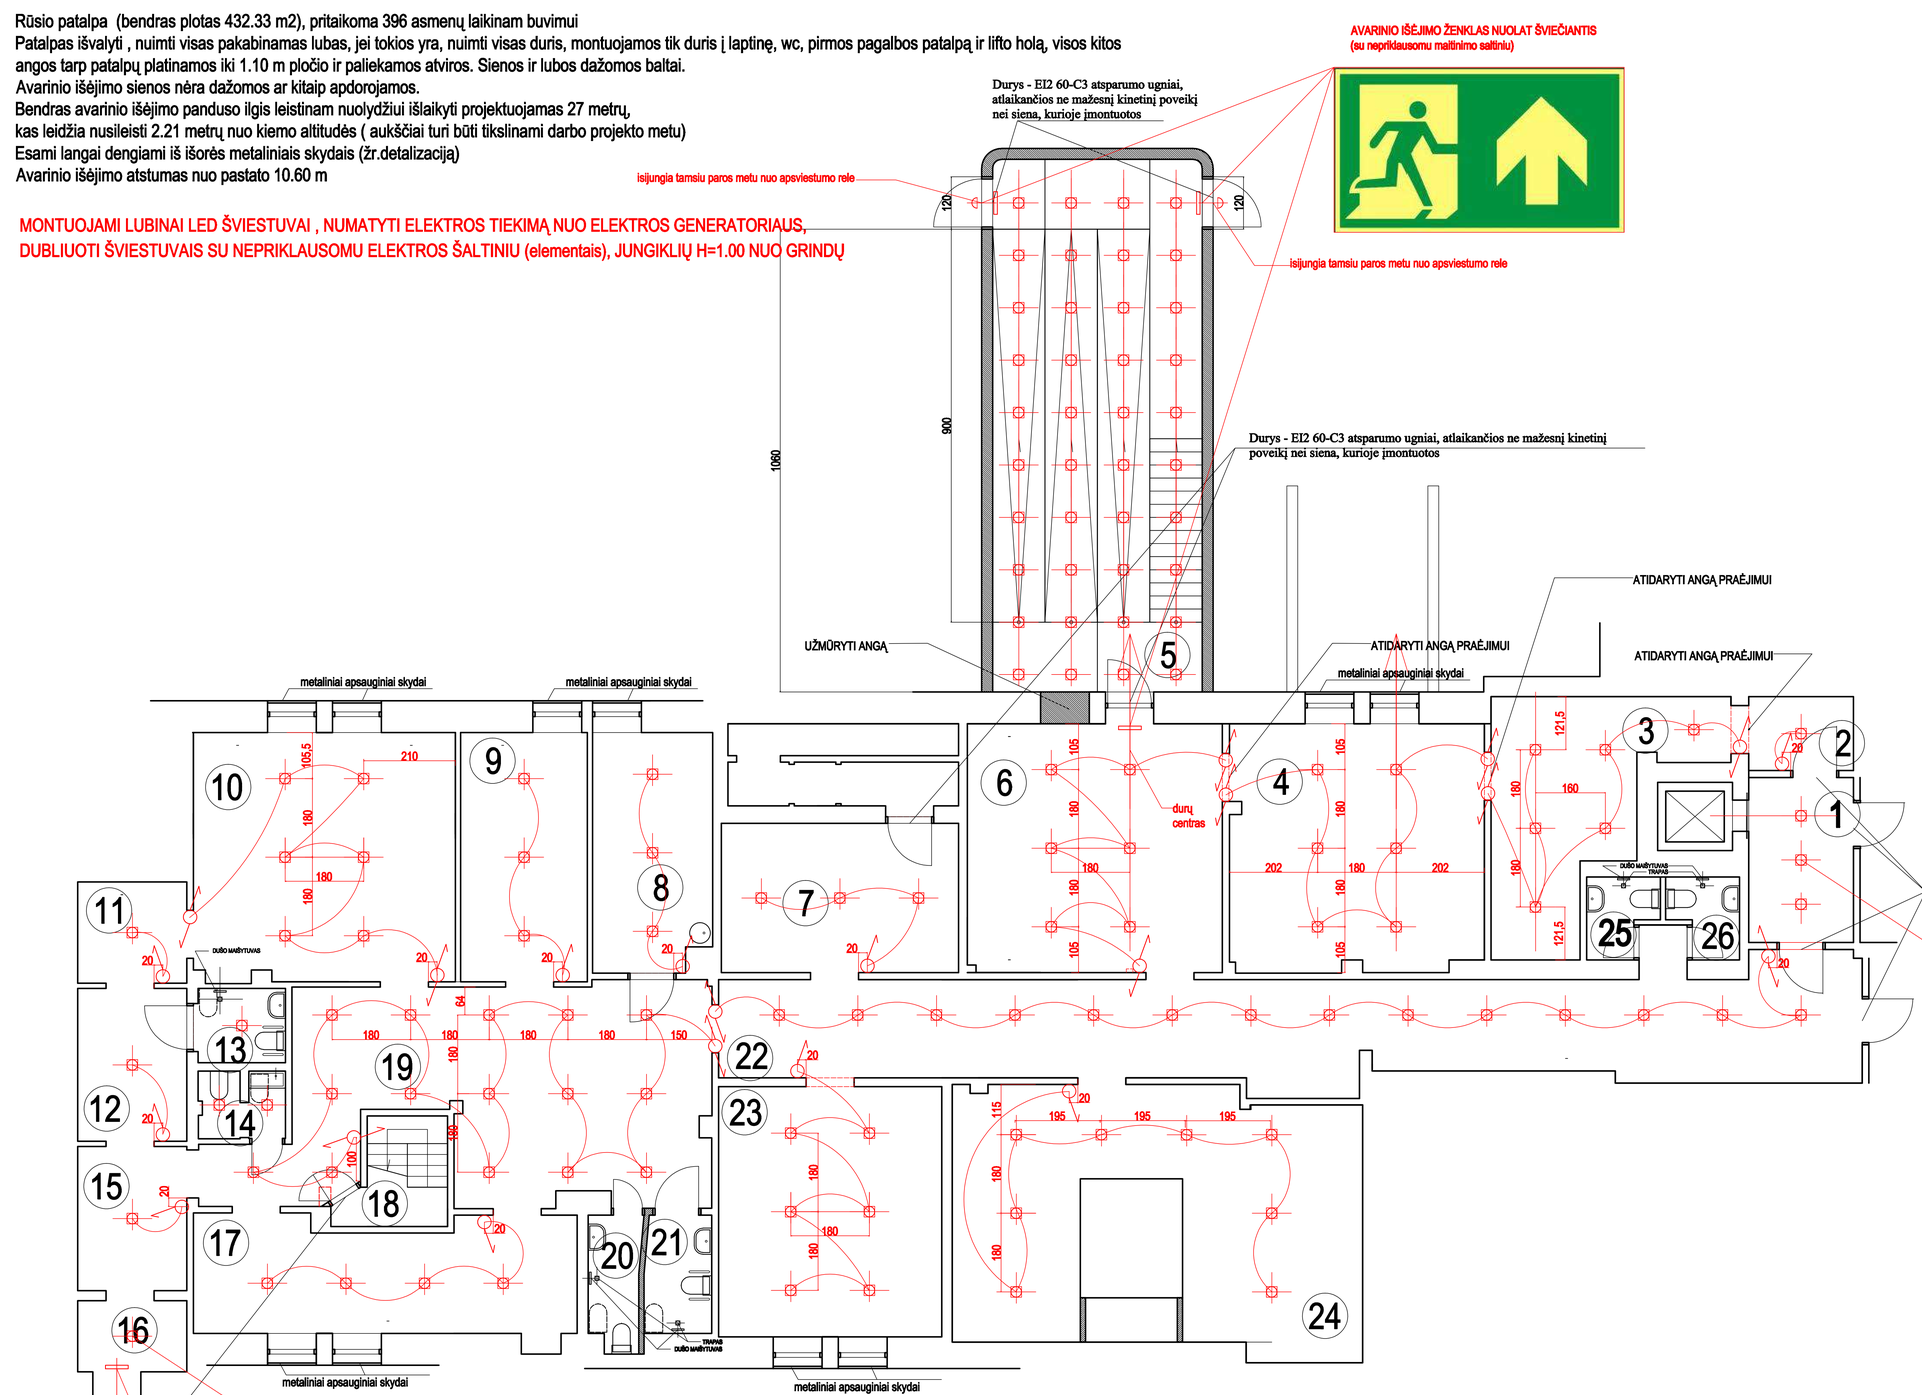

PATALPŲ EKSPLIKACIJA

1. LIFTO HOLAS (talpina 7 asm.)	9.07 m2
2. PRIEDANGOS KAMBARYS (talpina 2 asm.)	4.05 m2
3. PRIEDANGOS KAMBARYS (talpina 22 asm.)	20.33 m2
4. PRIEDANGOS KAMBARYS (talpina 41 asm.)	32.82 m2
5. AVARINIS IŠĖJIMAS	
6. PRIEDANGOS KAMBARYS (talpina 38 asm.)	33.25 m2
7. PRIEDANGOS KAMBARYS (talpina 14 asm.)	18.58 m2
8. PIRMOSIOS PAGALBOS KABINETAS	14.78 m2
9. PRIEDANGOS KAMBARYS (talpina 19 asm.)	16.56 m2
10.PRIEDANGOS KAMBARYS (talpina 42 asm.)	34.10 m2
11.PRIEDANGOS KAMBARYS (talpina 7 asm.)	5.80 m2
12. PRIEDANGOS KAMBARYS (talpina 8 asm.)	8.75 m2
13. WC ŽMONĖM SU NEGALIA (+sausojo tipo klozetas)	3.40 m2
14. WC (+sausojo tipo klozetas)	2.90 m2
15.PRIEDANGOS KAMBARYS (talpina 8 asm.)	8.25 m2
16.ESAMAS IŠĖJIMAS	
17.PRIEDANGOS KAMBARYS (talpina 25 asm.)	23.03 m2
18.ESAMI LAIPTAI	
19.PRIEDANGOS KAMBARYS (talpina 34 asm.)	46.32 m2
20.WC (+sausojo tipo klozetas)	3.60 m2
21.WC ŽMONĖM SU NEGALIA (+sausojo tipo klozetas)	4.12 m2
22.PRIEDANGOS KAMBARYS (talpina 64 asm.)	61.50 m2
23.PRIEDANGOS KAMBARYS (talpina 24 asm.)	29.28 m2
24.PRIEDANGOS KAMBARYS (talpina 41 asm.)	46.54 m2
25.WC (+sausojo tipo klozetas)	2.65 m2
26.WC (+sausojo tipo klozetas)	2.65 m2
viso projektuojamoje rūsio dalyje	432.33 m2

VISO TALPINA **396** asm.

0	2025 12		Statybai
Laida	Išleidimo data		Laidos statusas. Keitimo priežastis (Jei taikoma)
Kval. Pat. Dok. Nr.	*UAB "ARCHIDĖJA"* j.k.300147252 Maironio 27-14, Vilnius		Statinio projekto pavadinimas: VšĮ Elektrėnų ligoninės pastatas (unikalus Nr.: 4400-0483-1668), Taikos g. 8, Elektrėnai **Projektuojama dalis:** Rūsio patalpa , pritaikoma asmenų laikinam buvimui
	arch.	A.Reviakina	Dokumento pavadinimas: **PLANAS SU BALDŲ IŠDĖSTYMU M1:100**
LT	Statytojas (Užsakovas): Elektrėnų kultūros centras (Elektrėnų savivaldybės administracijos partneris įgyvendinant projektą „Priedangų infrastruktūros plėtra Elektrėnų savivaldybėje“)		Dokumento žymuo: ARCH 25-12 PP

Rūsio patalpa (bendras plotas 432.33 m2), pritaikoma 396 asmenų laikinam buvimui
Patalpas išvalyti , nuimti visas pakabinamas lubas, jei tokios yra, nuimti visas duris, montuojamos tik duris į laptinę, wc, pirmos pagalbos patalpą ir lifto holą, visos kitos angos tarp patalpų platinamos iki 1.10 m pločio ir paliekamos atviros. Sienos ir lubos dažomos baltai.
Avarinio išėjimo sienos nėra dažomos ar kitaip apdorojamos.
Bendras avarinio išėjimo panduso ilgis leistinam nuolydžiui išlaikyti projektuojamas 27 metrų,
kas leidžia nusileisti 2.21 metrų nuo kiemo altitudės (aukščiai turi būti tikslinami darbo projekto metu)
Esami langai dengiami iš išorės metaliniais skydais (žr.detalizaciją)
Avarinio išėjimo atstumas nuo pastato 10.60 m

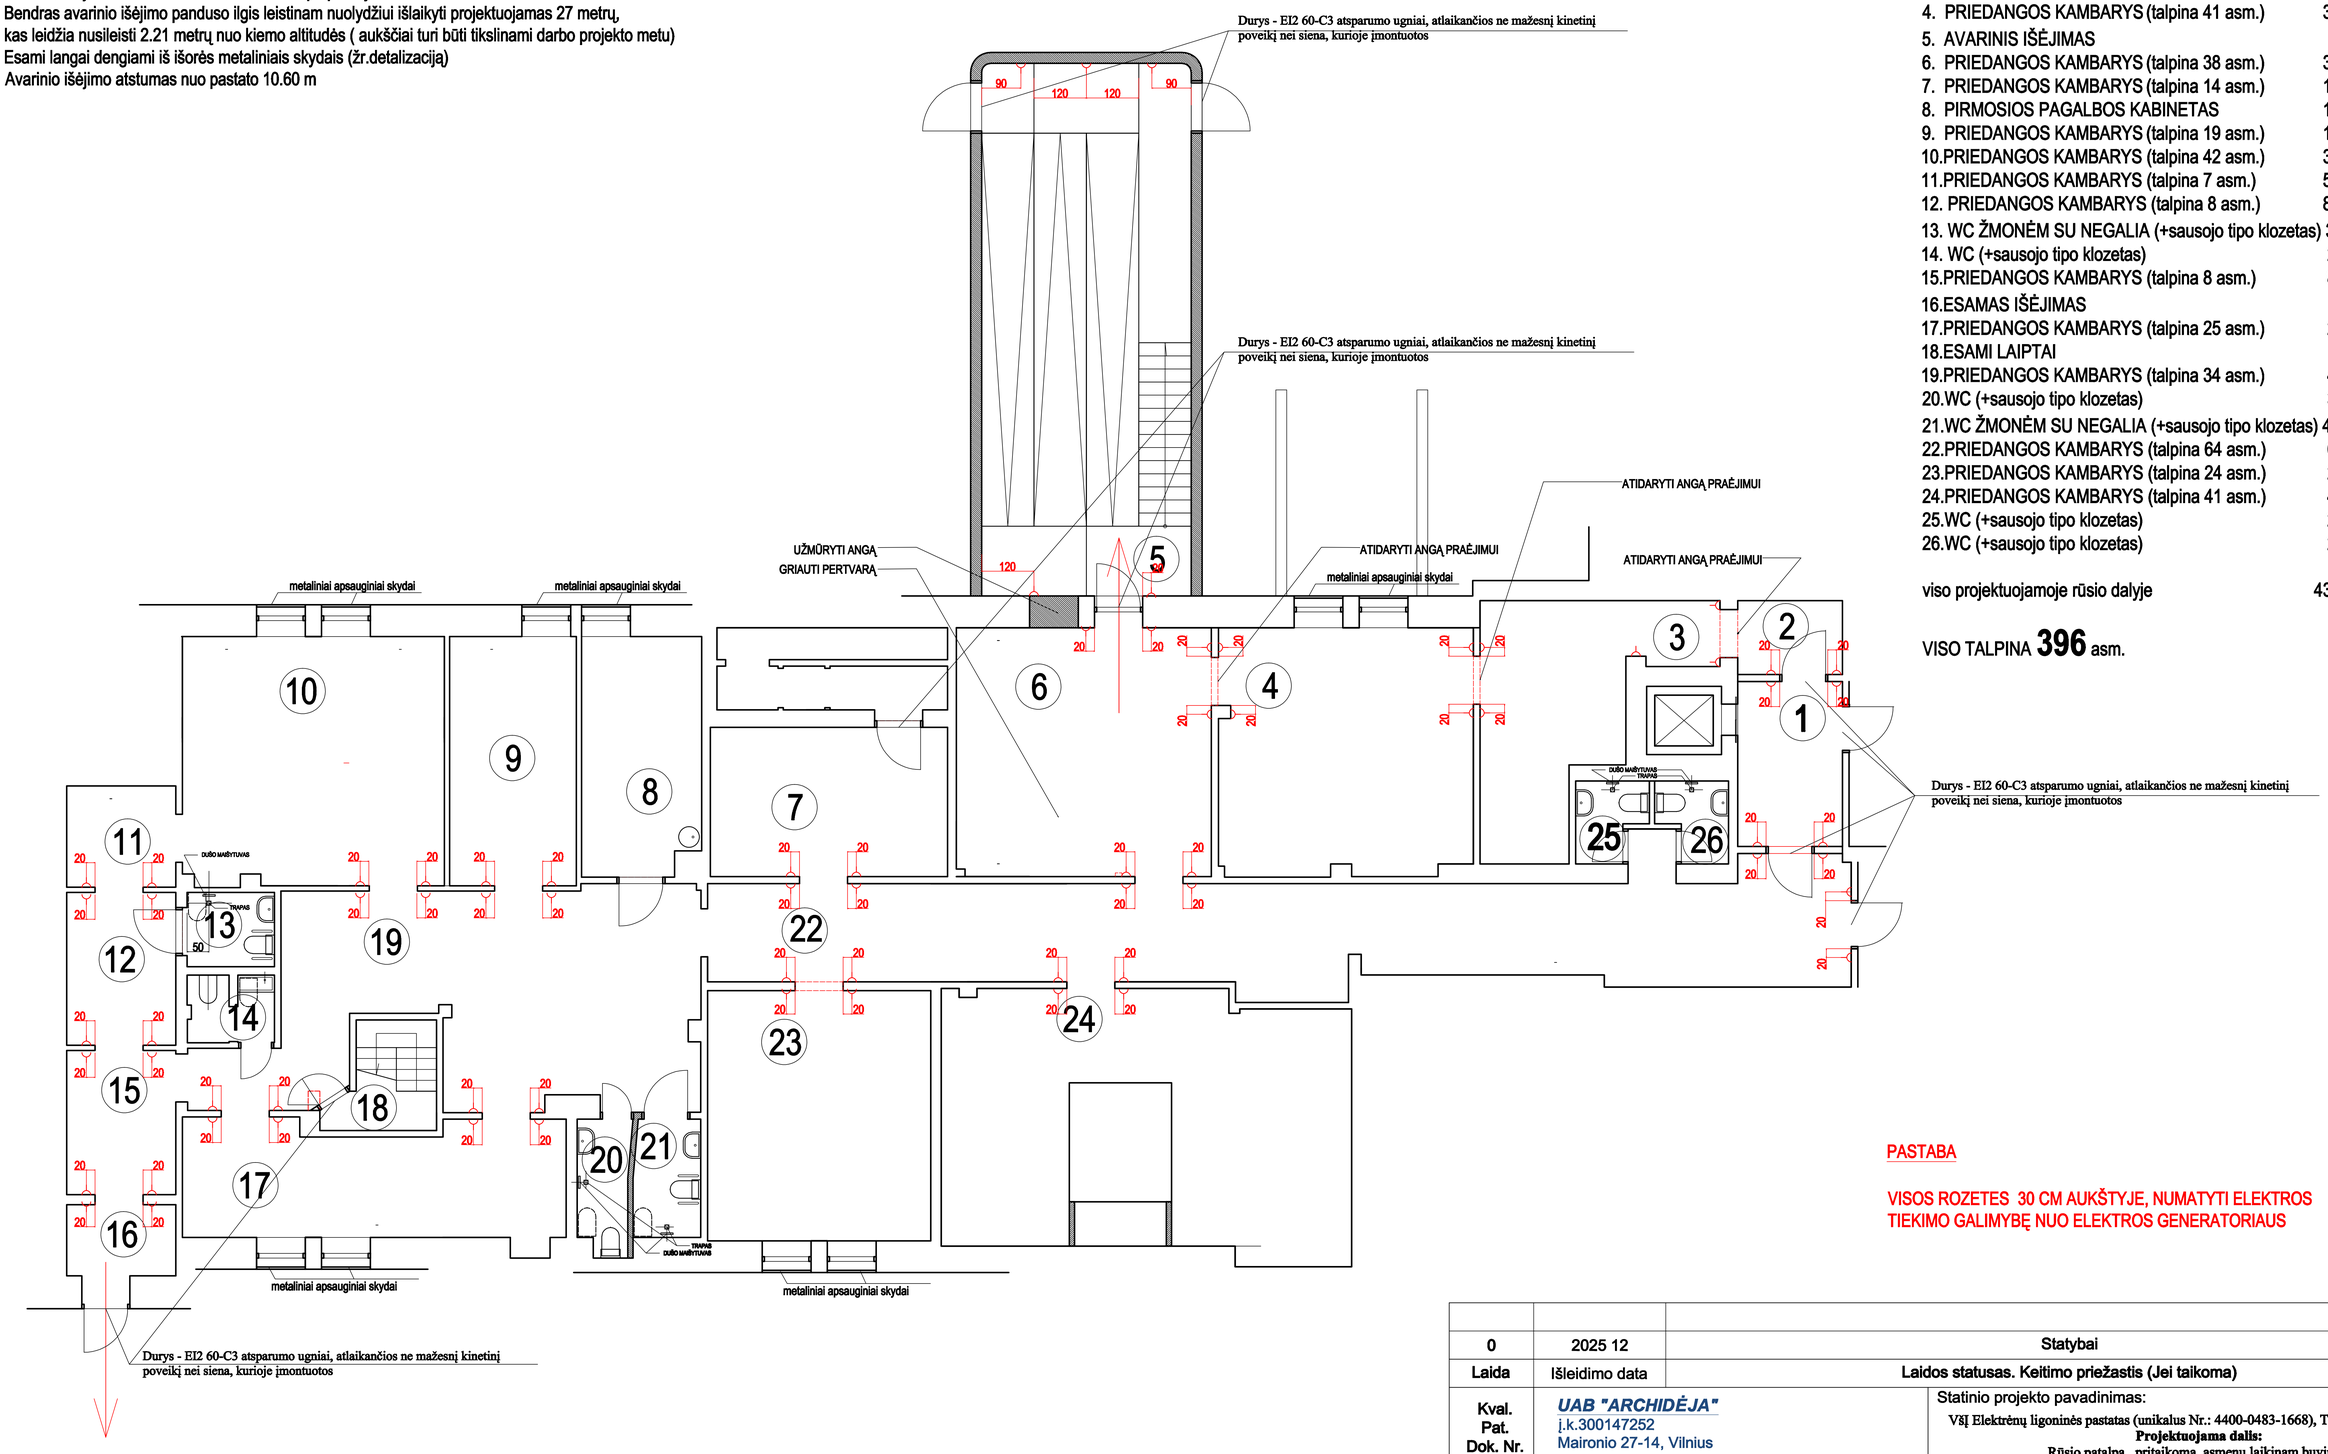

PATALPŲ EKSPLIKACIJA

1. LIFTO HOLAS (talpina 7 asm.)	9.07 m2
2. PRIEDANGOS KAMBARYS (talpina 2 asm.)	4.05 m2
3. PRIEDANGOS KAMBARYS (talpina 22 asm.)	20.33 m2
4. PRIEDANGOS KAMBARYS (talpina 41 asm.)	32.82 m2
5. AVARINIS IŠĖJIMAS	
6. PRIEDANGOS KAMBARYS (talpina 38 asm.)	33.25 m2
7. PRIEDANGOS KAMBARYS (talpina 14 asm.)	18.58 m2
8. PIRMOSIOS PAGALBOS KABINETAS	14.78 m2
9. PRIEDANGOS KAMBARYS (talpina 19 asm.)	16.56 m2
10.PRIEDANGOS KAMBARYS (talpina 42 asm.)	34.10 m2
11.PRIEDANGOS KAMBARYS (talpina 7 asm.)	5.80 m2
12. PRIEDANGOS KAMBARYS (talpina 8 asm.)	8.75 m2
13. WC ŽMONĖM SU NEGALIA (+sausojo tipo klozetas)	3.40 m2
14. WC (+sausojo tipo klozetas)	2.90 m2
15.PRIEDANGOS KAMBARYS (talpina 8 asm.)	8.25 m2
16.ESAMAS IŠĖJIMAS	
17.PRIEDANGOS KAMBARYS (talpina 25 asm.)	23.03 m2
18.ESAMI LAIPTAI	
19.PRIEDANGOS KAMBARYS (talpina 34 asm.)	46.32 m2
20.WC (+sausojo tipo klozetas)	3.60 m2
21.WC ŽMONĖM SU NEGALIA (+sausojo tipo klozetas)	4.12 m2
22.PRIEDANGOS KAMBARYS (talpina 64 asm.)	61.50 m2
23.PRIEDANGOS KAMBARYS (talpina 24 asm.)	29.28 m2
24.PRIEDANGOS KAMBARYS (talpina 41 asm.)	46.54 m2
25.WC (+sausojo tipo klozetas)	2.65 m2
26.WC (+sausojo tipo klozetas)	2.65 m2
viso projektuojamoje rūsio dalyje	432.33 m2

VISO TALPINA **396** asm.

PASTABA

VISOS ROZETES 30 CM AUKŠTYJE, NUMATYTI ELEKTROS TIEKIMO GALIMYBĘ NUO ELEKTROS GENERATORIAUS

0	2025 12	Statybai	
Laida	Išleidimo data	Laidos statusas. Keitimo priežastis (Jei taikoma)	
Kval. Pat. Dok. Nr.	UAB "ARCHIDĖJA" į.k.300147252 Maironio 27-14, Vilnius	Statinio projekto pavadinimas: VšĮ Elektrėnų ligoninės pastatas (unikalus Nr.: 4400-0483-1668), Taikos g. 8, Elektrėnai **Projektuojama dalis:** Rūsio patalpa , pritaikoma asmenų laikinam buvimui	
	arch. A.Reviakina	Dokumento pavadinimas: **PLANAS SU BALDŲ IŠDĖSTYMU M1:100**	
LT	Statytojas (Užsakovas): Elektrėnų kultūros centras (Elektrėnų savivaldybės administracijos partneris įgyvendinant projektą „Priedangų infrastruktūros plėtra Elektrėnų savivaldybėje“)	Dokumento žymuo: ARCH 25-12 PP	

C 50/60 markės hidrobetonas, armatūra,
klojiniai betonavimui naudojami švarūs, lygus,
nuėmus klojinius, jokia papildoma apdaila nenumatoma

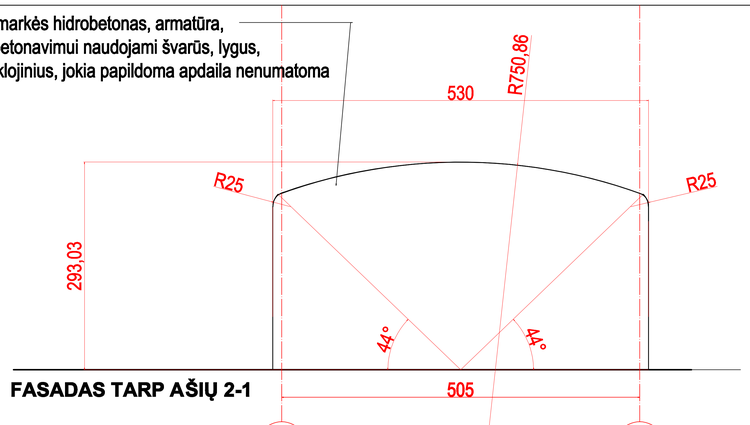

FASADAS TARP AŠIŲ 2-1

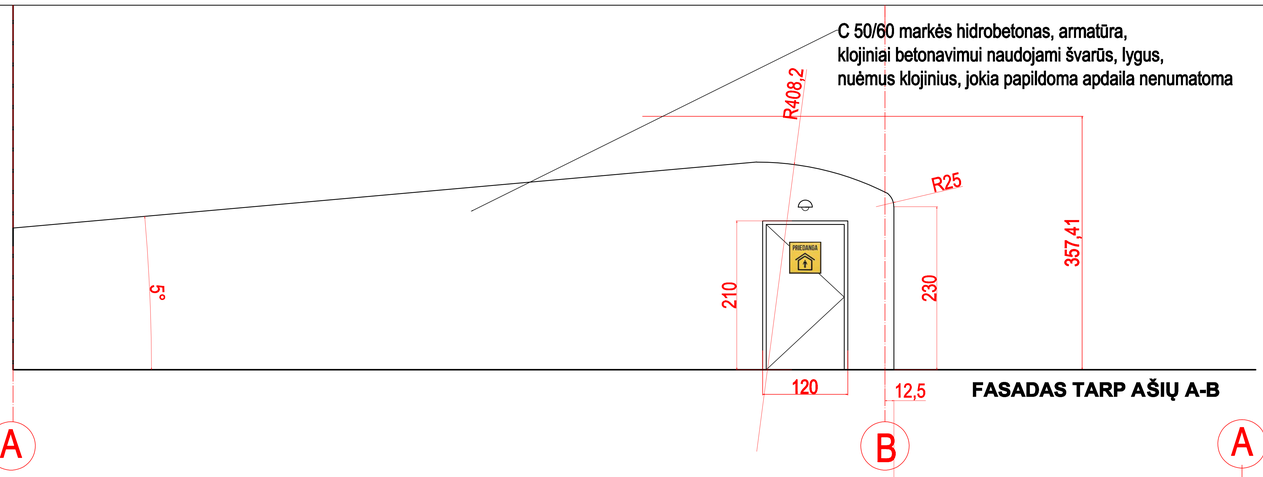

FASADAS TARP AŠIŲ A-B

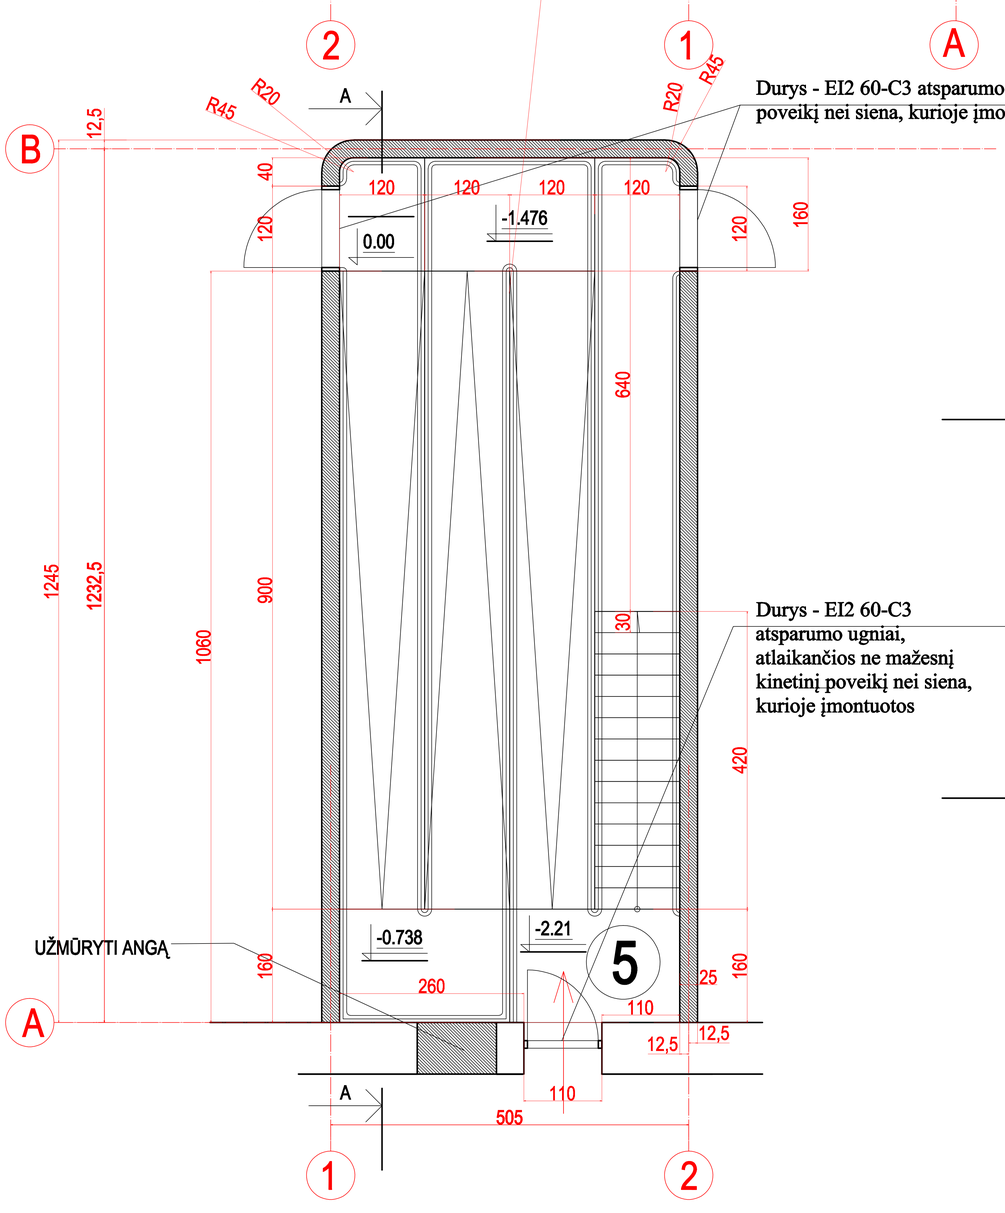

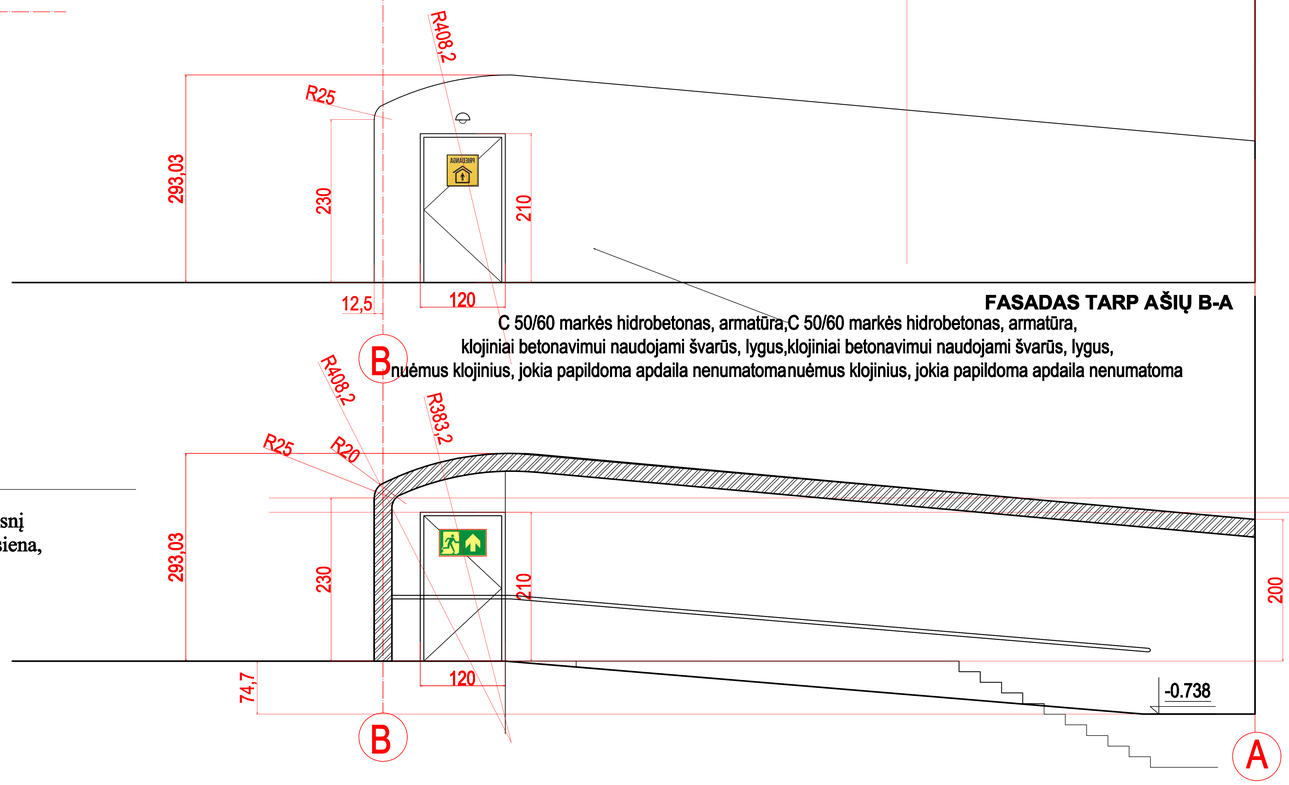

FASADAS TARP AŠIŲ B-A

C 50/60 markės hidrobetonas, armatūra,C 50/60 markės hidrobetonas, armatūra,
klojiniai betonavimui naudojami švarūs, lygus,klojiniai betonavimui naudojami švarūs, lygus,
nuėmus klojinius, jokia papildoma apdaila nenumatomanuėmus klojinius, jokia papildoma apdaila nenumatoma

PJŪVIS A-A

0	2025 12	Statybai	
Laida	Išleidimo data	Laidos statusas. Keitimo priežastis (Jei taikoma)	
Kval. Pat. Dok. Nr.	***UAB "ARCHIDĖJA"*** į.k.300147252 Maironio 27-14, Vilnius	Statinio projekto pavadinimas: VšĮ Elektrėnų ligoninės pastatas (unikalus Nr.: 4400-0483-1668), Taikos g. 8, Elektrėnai **Projektuojama dalis:** Rūsio patalpa, pritaikoma 396 asmenų laikinam buvimui	
	arch. A.Reviakina	Dokumento pavadinimas: **AVARINIO IŠĖJIMO DETALIZACIJA** **PLANAS, PJŪVIS A-A, FASADAS TARP AŠIŲ 2-1,** **FASADAS TARP AŠIŲ A-B, FASADAS TARP AŠIŲ B-A**	
LT	Statytojas (Užsakovas): Elektrėnų kultūros centras (Elektrėnų savivaldybės administracijos partneris įgyvendinant projektą „Priedangų infrastruktūros plėtra Elektrėnų savivaldybėje“)	Dokumento žymuo: ARCH 25-12 PP	

C 50/60 markės hidrobetonas, armatūra,
klojiniai betonavimui naudojami švarūs, lygus,
nuėmus klojinius, jokia papildoma apdaila nenumatoma

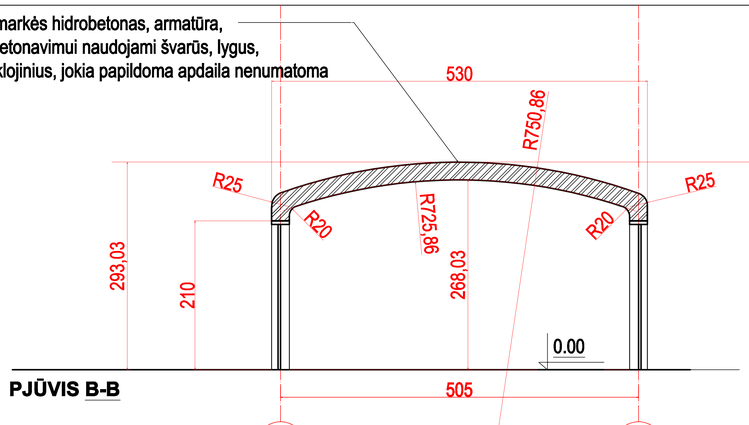

PJŪVIS B-B

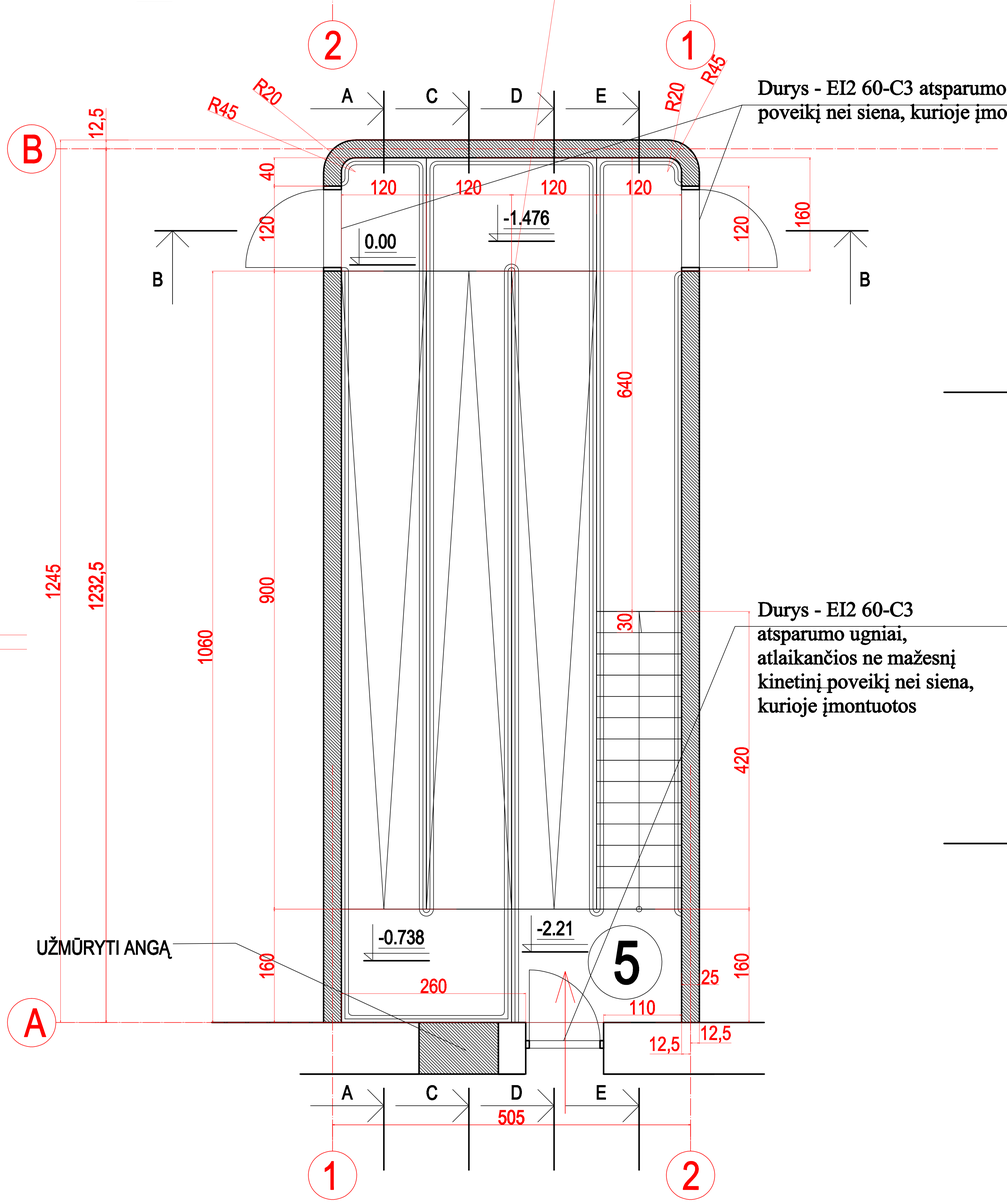

Durys - EI2 60-C3 atsparumo ugniai, atlaikančios ne mažesnį kinetinį poveikį nei siena, kurioje įmontuotos

Durys - EI2 60-C3 atsparumo ugniai, atlaikančios ne mažesnį kinetinį poveikį nei siena, kurioje įmontuotos

UŽMŪRYTI ANGĄ

C 50/60 markės hidrobetonas, armatūra,
klojiniai betonavimui naudojami švarūs, lygus,
nuėmus klojinius, jokia papildoma apdaila nenumatoma

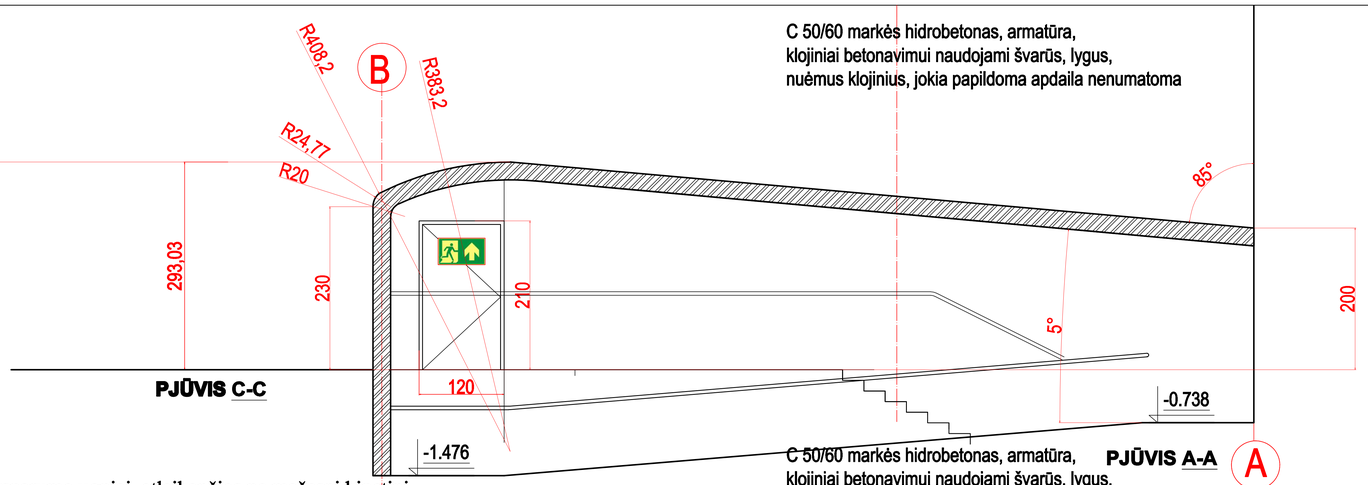

PJŪVIS C-C

C 50/60 markės hidrobetonas, armatūra,
klojiniai betonavimui naudojami švarūs, lygus,
nuėmus klojinius, jokia papildoma apdaila nenumatoma

PJŪVIS A-A

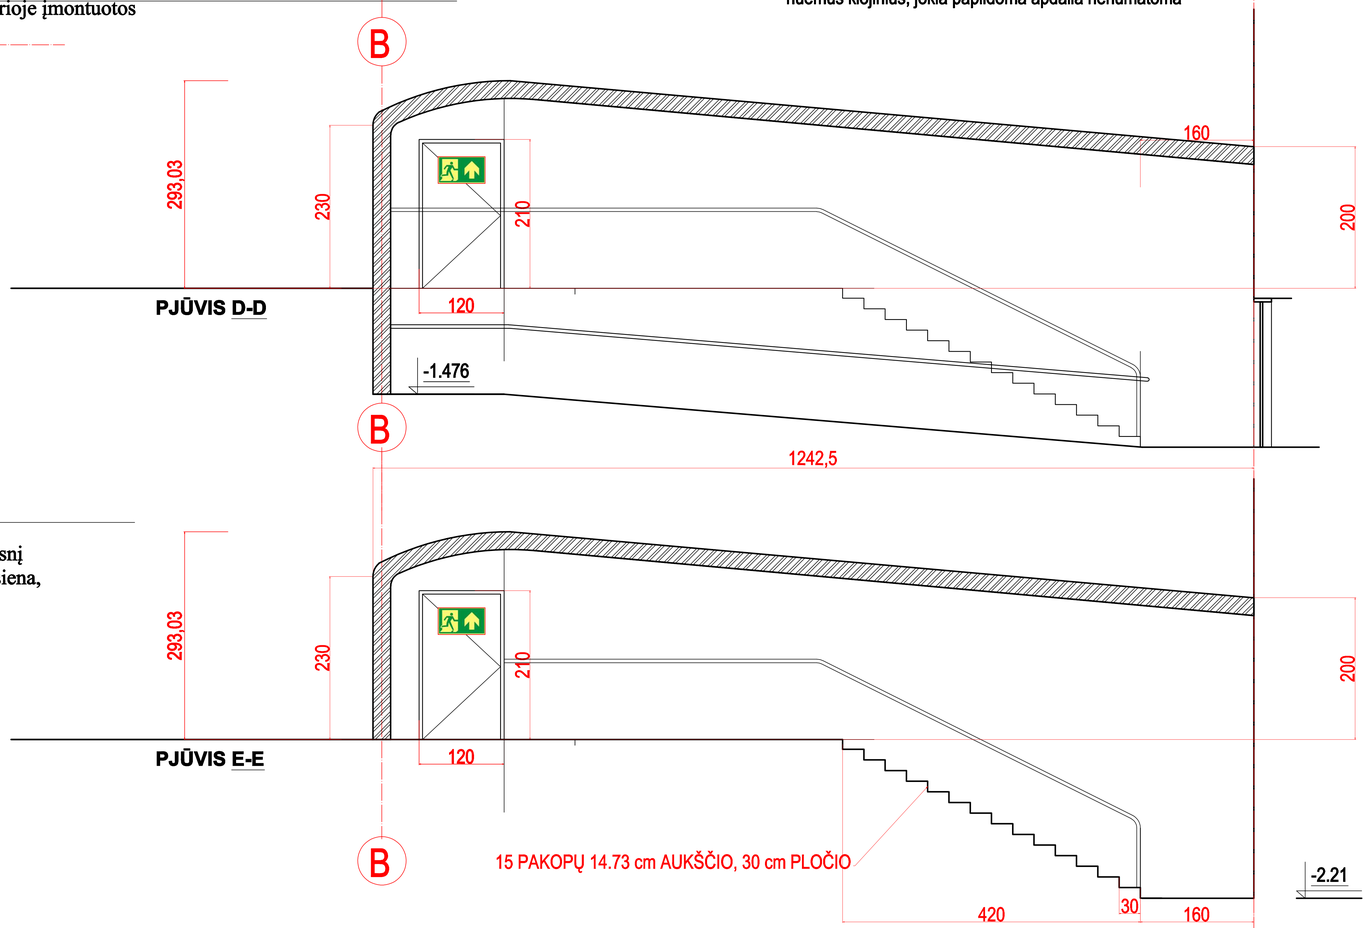

PJŪVIS D-D

PJŪVIS E-E

0	2025 12	Statybai	
Laida	Išleidimo data	Laidos statusas. Keitimo priežastis (Jei taikoma)	
Kval. Pat. Dok. Nr.	**UAB "ARCHIDĖJA"** į.k.300147252 Maironio 27-14, Vilnius	Statinio projekto pavadinimas: VšĮ Elektrėnų ligoninės pastatas (unikalus Nr.: 4400-0483-1668), Taikos g. 8, Elektrėnai **Projektuojama dalis:** Rūsio patalpa, pritaikoma 396 asmenų laikinam buvimui	
	arch. A.Reviakina	Dokumento pavadinimas: **AVARINIO IŠĖJIMO DETALIZACIJA** **PLANAS, PJŪVIS B-B, PJŪVIS C-C, PJŪVIS D-D, PJŪVIS E-E**	
LT	Statytojas (Užsakovas): Elektrėnų kultūros centras (Elektrėnų savivaldybės administracijos partneris įgyvendinant projektą „Priedangų infrastruktūros plėtra Elektrėnų savivaldybėje“)	Dokumento žymuo: ARCH 25-12 PP	

metalinių skydų konstrukciją, kuri praktikoje naudojama langų / angų uždengimui priedangose.
(paremta civilinės saugos ir inžinerine praktika, o ne konkrečiu STR – be normatyvo nurodymo tai yra rekomendacinė schema).

1. Pagrindinė skydo konstrukcija (dažniausia)
1.1. **Plokštė**

Medžiaga: konstrukcinis plienas (S235 / S275)

Storis:

10–12 mm

Logika: plienas dirba į lenkimą ir smūgį, o ne tik kaip uždanga.

1.2. **Standinimas** (labai svarbu)

Plokštė be standinimo – netinkama.

kvadratiniai vamzdžiai 50x50 mm

Tipiška schema:

Standinimo briaunos kas 300–500 mm

Profilio aukštis 50 mm

Privirinti iš vidinės skydo pusės

Tai riboja plokštės išlinkimą nuo slėgio bangos.

2. **Tvirtinimas prie angos**
2.1. Tvirtinimo būdas

Prie gelžbetonio:

inkariniai varžtai M12–M16

Žingsnis: 200–300 mm per perimetrą

Minimalus įleidimas į betoną: 80–120 mm

Pageidautina, kad skydas būtų išorėje, o inkarai dirbtų į šlyti.

2.2. **Rėmas** (rekomenduojama)

Kampuotis L63×63

Rėmas ankeruojamas prie sienos

Skydas prisukamas arba privirinamas prie rėmo

Rėmas paskirsto apkrovas ir apsaugo kraštus.

3. **Sandarumas** (jei aktualu)

Jei priedanga turi būti:

dūmams / dujoms sandari, tada papildomai:

karščiui atspari tarpinė (grafitinė, EPDM – pagal paskirtį)

hermetikas per perimetrą (nedegus)

4. **Antikorozinė apsauga**

Karštas cinkavimas
Ypač svarbu, nes skydas montuojamas iš išorės.

Apibendrinimas (esminiai parametrai)
Plieno storis 10-12 mm
Standinimas kas 300–500 mm
Tvirtinimas M12–M16 inkarai
Montavimo vieta – išorė
Rėmas labai rekomenduojamas

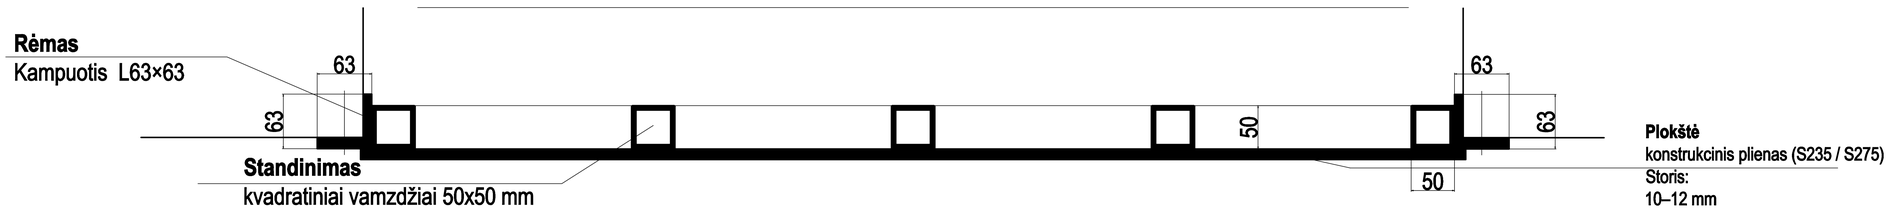

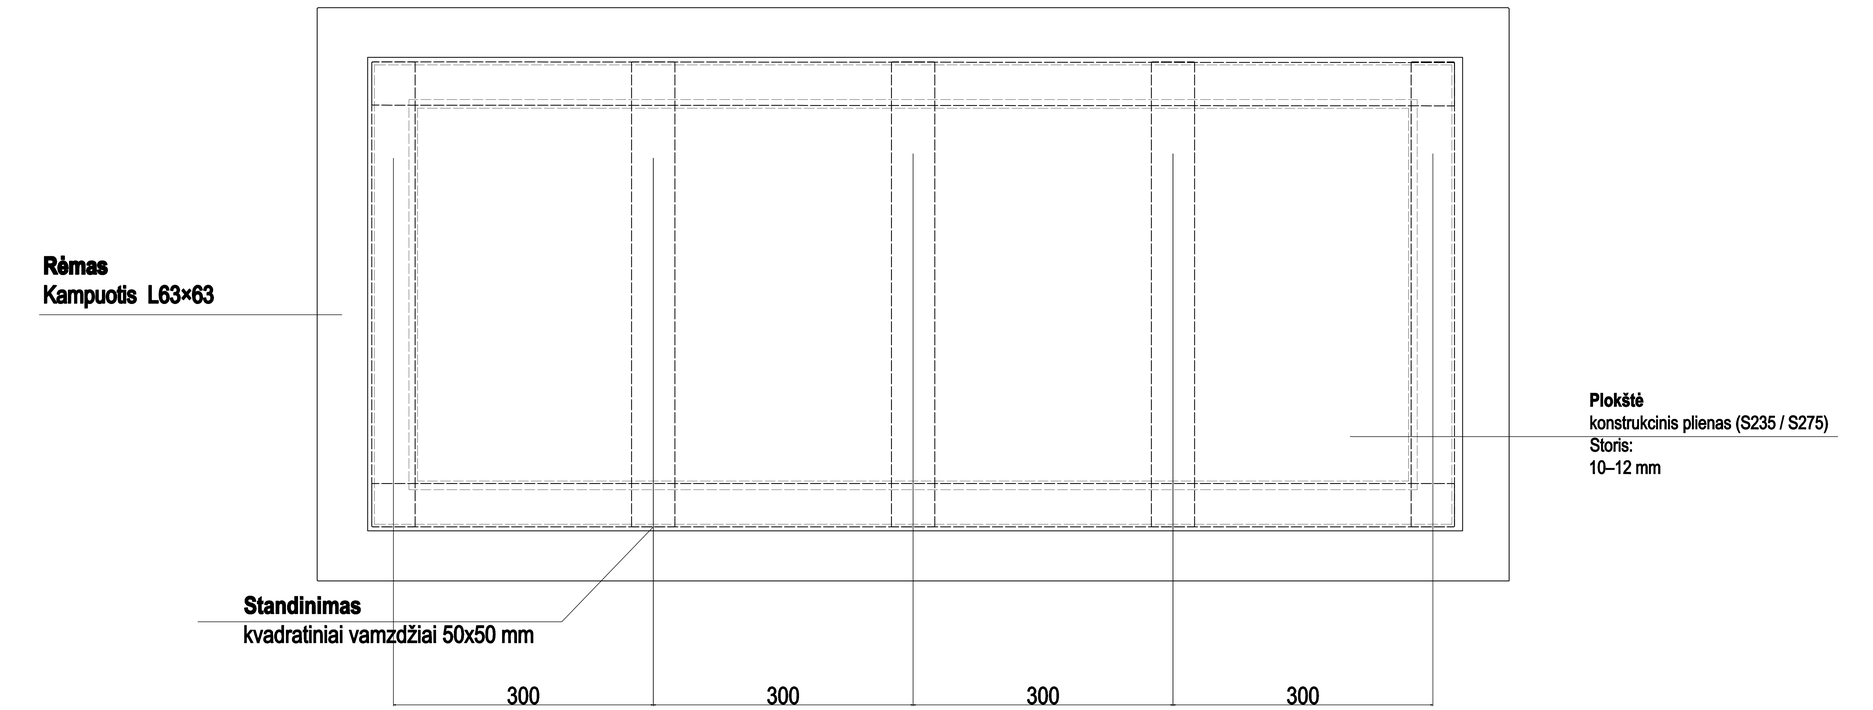

0	2025 12	Statybai
Laida	Išleidimo data	Laidos statusas. Keitimo priežastis (Jei taikoma)
Kval. Pat. Dok. Nr.	*UAB "ARCHIDĖJA"* į.k.300147252 Maironio 27-14, Vilnius	Statinio projekto pavadinimas: VšĮ Elektrėnų ligoninės pastatas (unikalus Nr.: 4400-0483-1668), Taikos g. 8, Elektrėnai **Projektuojama dalis:** Rūsio patalpa, pritaikoma 396 asmenų laikinam buvimui
	arch. A.Reviakina	Dokumento pavadinimas: **LANGŲ UŽDENGIMO SCHEMA**
LT	Statytojas (Užsakovas): Elektrėnų kultūros centras (Elektrėnų savivaldybės administracijos partneris įgyvendinant projektą „Priedangų infrastruktūros plėtra Elektrėnų savivaldybėje“)	Dokumento žymuo: ARCH 25-12 PP





0	2025 12	Statybai	
Laida	Išleidimo data	Laidos statusas. Keitimo priežastis (Jei taikoma)	
Kval. Pat. Dok. Nr.	**UAB "ARCHIDĖJA"** į.k.300147252 Maironio 27-14, Vilnius		Statinio projekto pavadinimas: VšĮ Elektrėnų ligoninės pastatas (unikalus Nr.: 4400-0483-1668), Taikos g. 8, Elektrėnai **Projektuojama dalis:** Rūsio patalpa, pritaikoma 396 asmenų laikinam buvimui
	arch.	A.Reviakina	Dokumento pavadinimas: **AVARINIO IŠĖJIMO DETALIZACIJA VIZUALIZACIJOS**
LT	Statytojas (Užsakovas): Elektrėnų kultūros centras (Elektrėnų savivaldybės administracijos partneris įgyvendinant projektą „Priedangų infrastruktūros plėtra Elektrėnų savivaldybėje“)		Dokumento žymuo: ARCH 25-12 PP