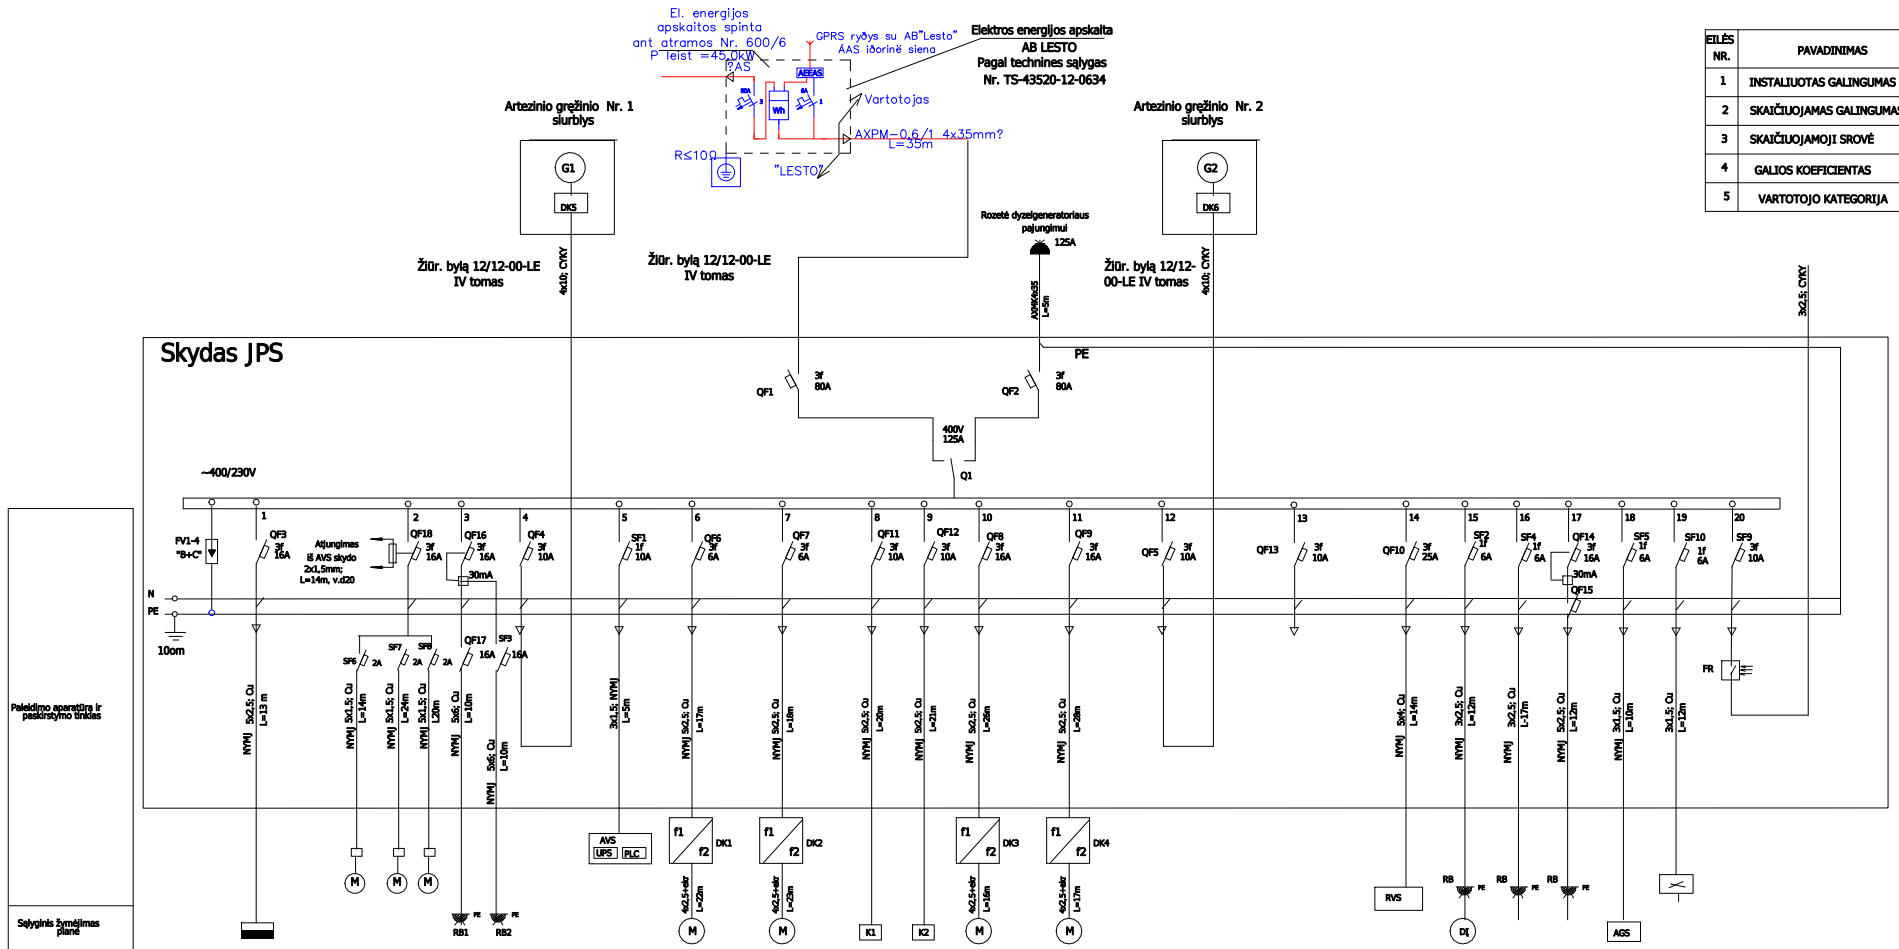


EILĖS NR.	PAVADINIMAS	VIETA
1	INSTALIUOTAS GALINGUMAS	
2	SKAIČIUOJAMAS GALINGUMAS	
3	SKAIČIUOJAMOJI SROVĖ	
4	GALIOS KOEFICIENTAS	
5	VARTOTOJO KATEGORIJA	

Paleidimo aparatūra ir paskirstymo tinklas

Sąlyginis žymėjimas planė

Žymėjimas plane		AJS		RB1	DKS	AVS	DK1	DK2	4	4	DK3	DK4	DK5		RVS	3	12	EŠ	AGS	AGS	
Patalpos Nr.		5		4	4	4	4	4	4	4	4	4	4		4	4	4	4	4	4	4
Skaičiuojama galia (kW)		7,9	0,37 0,37 0,37	5,0	5,5	0,5	2,2	2,2	2,25	2,25	4,0	4,0	5,5		5,6+2,2+2,0	0,2	0,6	5,0	0,13	0,13	2,1
Skaičiuojama srovė/ paleidimo srovė(A)		13,2	1,2	8,4	10,5	2,2	4,2/5,5	4,2/5,5	4,0	4,0	8,3/11,0	8,3/11,0	10,5		18,0	1,0	2,8	7,5	1,1	1,1	3,8
El.energijos vartotojas	Virštampių apsauga	Jėgos ir apšvietimo paskirstymo skydas JAS1	Ventiliatoriai (ventiliacija)	Kištukinių lizdų blokas	Artezinio gręžinio Nr.1 dažnio keitiklis (DK4)	Automatikos valdymo skydas AVS	Pragiovimo vandens siurblys Nr.1	Pragiovimo vandens siurblys Nr.2	Kompresorius Nr.1	Kompresorius Nr.2	Antro pakėlimo siurblys Nr.1	Antro pakėlimo siurblys Nr.2	Artezinio gręžinio Nr.2 dažnio keitiklis (DK4)	REZERVAS	RO įrenginys (fluoro šalinimui)	Hipochlorito dozavimo įrenginys	Drėgmės surinktuvas	Elektrinis oro šildytuvas	Apsauginė-gaisrinė centralė	Avarinis apšvietimas	Teritorijos apšvietimas RĖž.

Laida	Data	Keitimų pavadinimas (priežastis)

Atestato Nr.	UAB "PATVANKA"				VANDENS GERINIMO ?RENGIN ENDRIEJAVE PROJEKTAS (KAD.NR. 5518/0002:300 EN
1787					
1594	PV	K. AMOLEVIČIUS		2013	VANDENS GERINIMO ?RENGINI? P
3865	E PDV	V. Poderys		2013	JPS SKYDO ELEKTROS TIEKIMO VIEN
DP	UAB "KLAIP?DOS RAJONO VANDENYS"				12/12 – 01 – DP