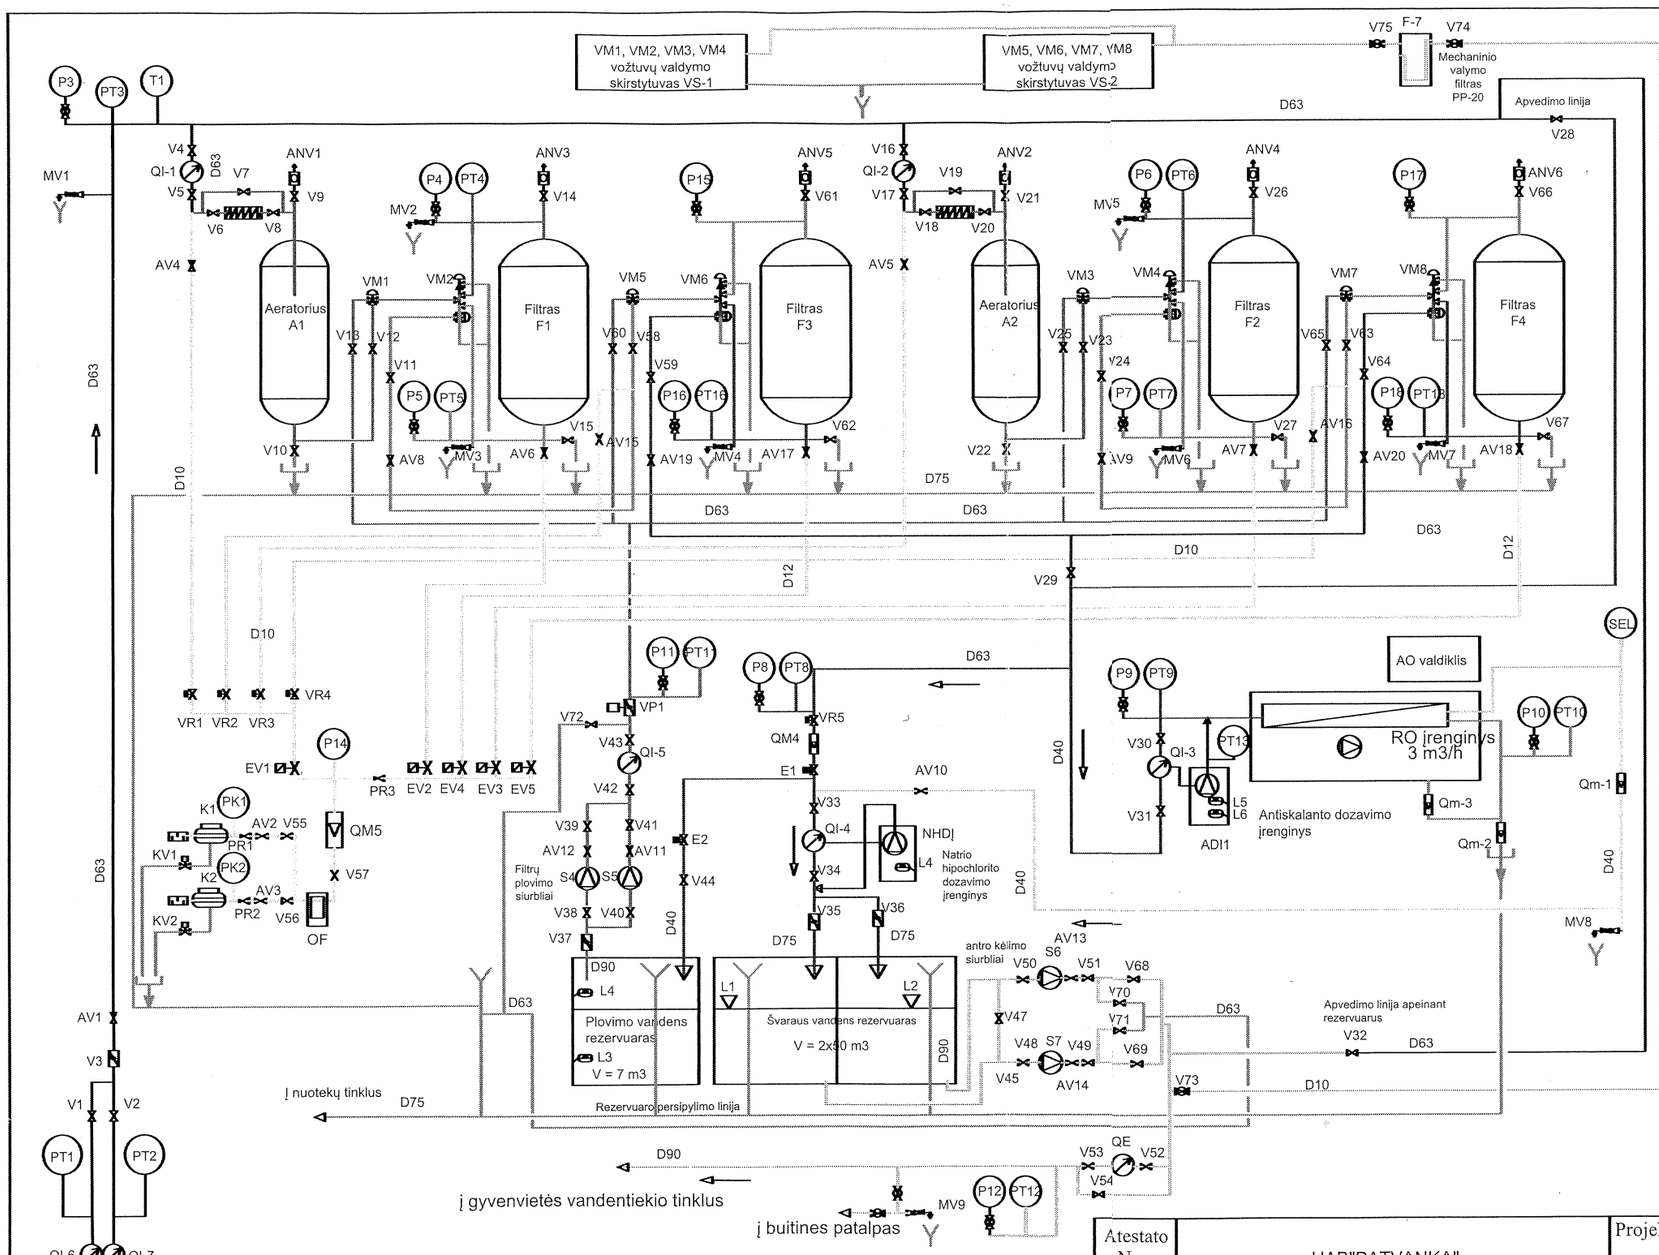


Atestato Nr.	UAB"PATVANKA"			
1787				
1594	PV	K.Amolevičius		2012
11813	PDV VN	R.Petronytė		2012
Stadija	Statytojas:			
DP	AB "KLAIPĖDOS RAJONO VANDENYS"			

Projektas: VANDENS GERINIMO ĮRENGINIŲ STATYBOS ENDRIEJAVE PROJEKTAS (kad.Nr.5518/0002:300 Endriejavo k.v.)

Statinys: VANDENS GERINIMO ĮRENGINIŲ PASTATAS

Brėžinys: TECHNOLOGIN Ė PRINCIPINĖ SCHEMA

Laida: B

12/12-01-DP-Tch-05

Lapas: 1 Lapų: 1