

**UAB "Žemės matavimų grupė"**

## **NEKILNOJAMOJO DAIKTO KADASTRINIŲ MATAVIMŲ BYLA**

Tomas: **1**

Nekilnojamojo turto objektas: **Inžinerinis statinys**

Registro Nr.: **44/2800863 (Statiniai)**

Adresas: **Skuodo r. sav. Lenkimų mstl. Menkinės g.**

Lapų skaičius: **18**



***SUDERINTA***

Valstybės įmonė Registrų centras

*Elektroniniu parašu pasirašė:* Rūta Gridziuškaitė

*Pareigos:* Vyresnioji kadastro specialistė

*Laiko žyma:* 2022-11-10 12:49:43


Tomo Nr. 1  
Registro 44/2800863

## BYLOS TOMO VIDAUS APYRAŠAS

| Eil.<br>Nr. | Dokumento pavadinimas   | Dokumento |            | Lapų<br>skaič. | Bylos lapų<br>numeriai | Pastabos |
|-------------|---|-----------|------------|----------------|------------------------|----------|
|             |   | Nr.       | Data       |                |                        |          |
| 1           | KELIO / GATVĖS IR JO SUDETINIŲ DALIŲ<br>KADASTRO DUOMENYS 1K FORMA   |           | 2022-11-11 | 2              | 1-2                    |          |
| 2           | KELIO / GATVĖS IR JO SUDETINIŲ DALIŲ<br>KADASTRO DUOMENYS 1K FORMA   |           | 2022-11-11 | 1              | 3                      |          |
| 3           | KELIO / GATVĖS IR JO SUDETINIŲ DALIŲ VERČIŲ<br>NUSTATYMAS 2K FORMA   |           | 2022-11-11 | 3              | 4-6                    |          |
| 4           | KELIO / GATVĖS VAŽIUOJAMOSIOS DALIES IR<br>ŽEMĖS SANKASOS KADASTRO DUOMENYS 3K<br>FORMA   |           | 2022-11-11 | 1              | 7                      |          |
| 5           | KELIO / GATVĖS SANKRYŽŲ, TILTŲ, VIADUKŲ,<br>ESTAKADŲ, PRALAIŲ, AUTOBUSŲ SUSTOJIMO IR<br>POILSIO AIKŠTELIŲ, ŠVIESOFORŲ, KELIO ORO<br>SĄLYGŲ STEBĖJIMO IR TRANSPORTO APSKAITOS<br>ĮRENGINIŲ KADASTRO DUOMENYS 4K FORMA |           | 2022-11-11 | 3              | 8-10                   |          |
| 6           | KELIO PLANAS   |           | 2022-11-11 | 5              | 11-15                  |          |
| 7           | KOORDINAČIŲ ŽINIARAŠTIS KZ   |           | 2022-11-11 | 2              | 16-17                  |          |


Vidaus apyrašo lapų 17

Matininkas Vitalijus Jariomenko

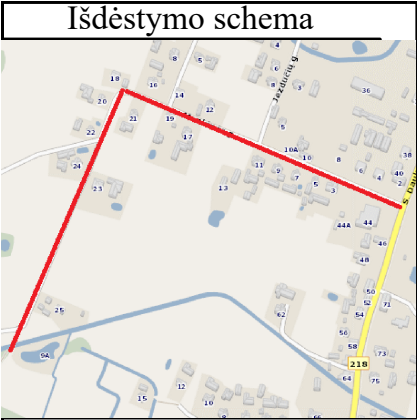


KELIO PLANAS

M1:500

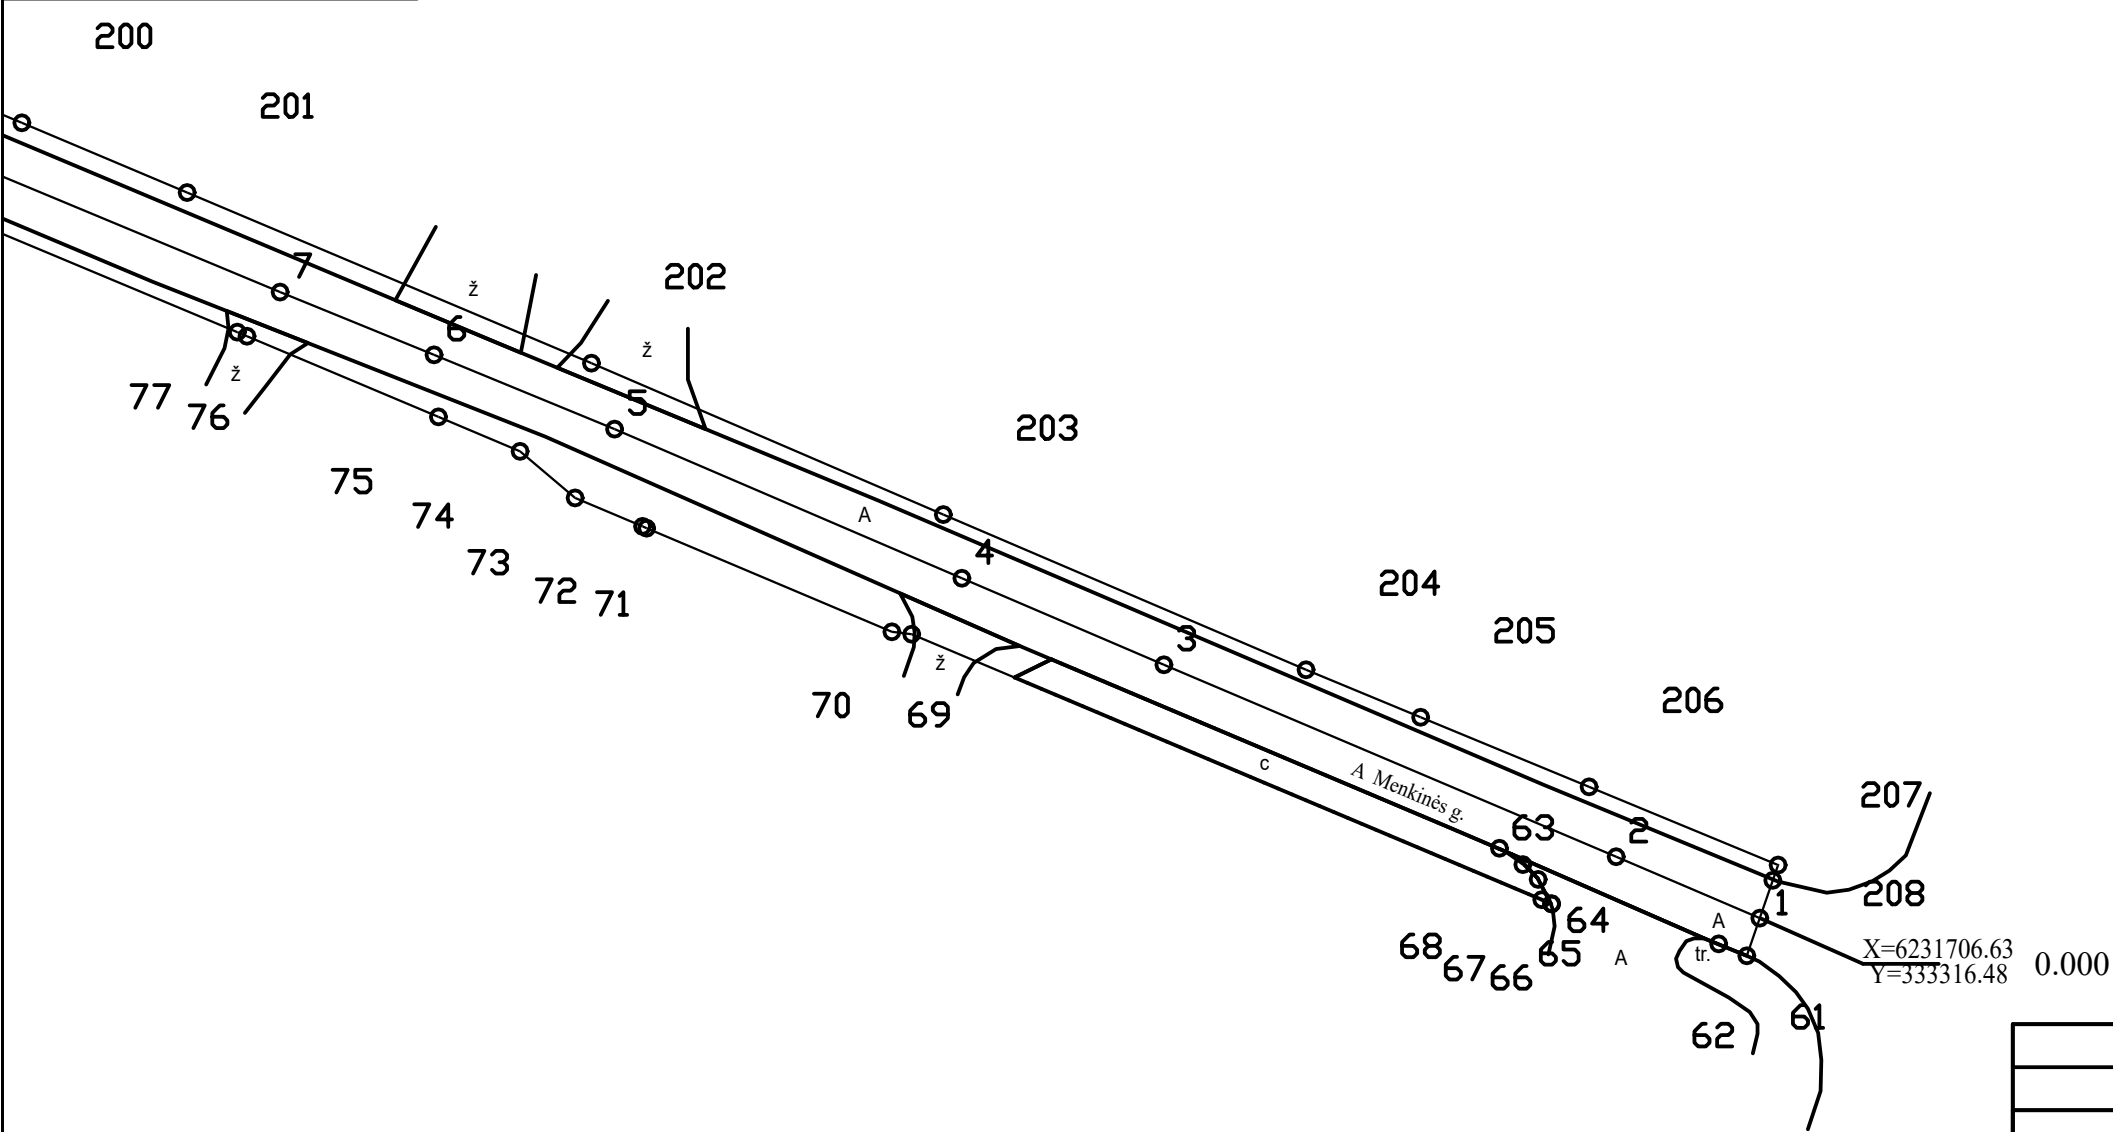


|   |            |                                          |            |
|---|------------|------------------------------------------|------------|
| Kadastro duomenims nustatyti naudota medžiaga   |            |                                          |            |
| Medžiagos pavadinimas   |            | Medžiagos parengimo data                 |            |
| Kontrolinė dangų nuotrauka   |            | 2022-10-13                               |            |
|   |            |                                          |            |
|   |            |                                          |            |
| Objekto pavadinimas   |            | Menkinės gatvė Lenkimų mstl. (LE-57)     |            |
| Objekto buvimo vieta/adresas   |            | Skuodo r. sav. Lenkimų mstl. Menkinės g. |            |
| Kadastro duomenų nustatymo data   |            | 2022-10-13                               |            |
|   |            |                                          |            |
|   |            |                                          |            |
| UAB "Žemės matavimų grupė", kodas: 301791912, adresas: Vilnius, Nemenčinės pl. 8-14 el. pašto adresas (-ai): matavimugrupe@gmail.com, tel.: + 370 611 312 42 |            |                                          |            |
| Matininko kvalifikacijos pažymėjimo Nr.   | Pareigos   | Vardas ir pavardė                        | Data       |
| 2M-M-369   | Matininkas | VITALIJUS JARIOMENKO                     | 2022-11-06 |
|   |            |                                          |            |
|   |            |                                          |            |

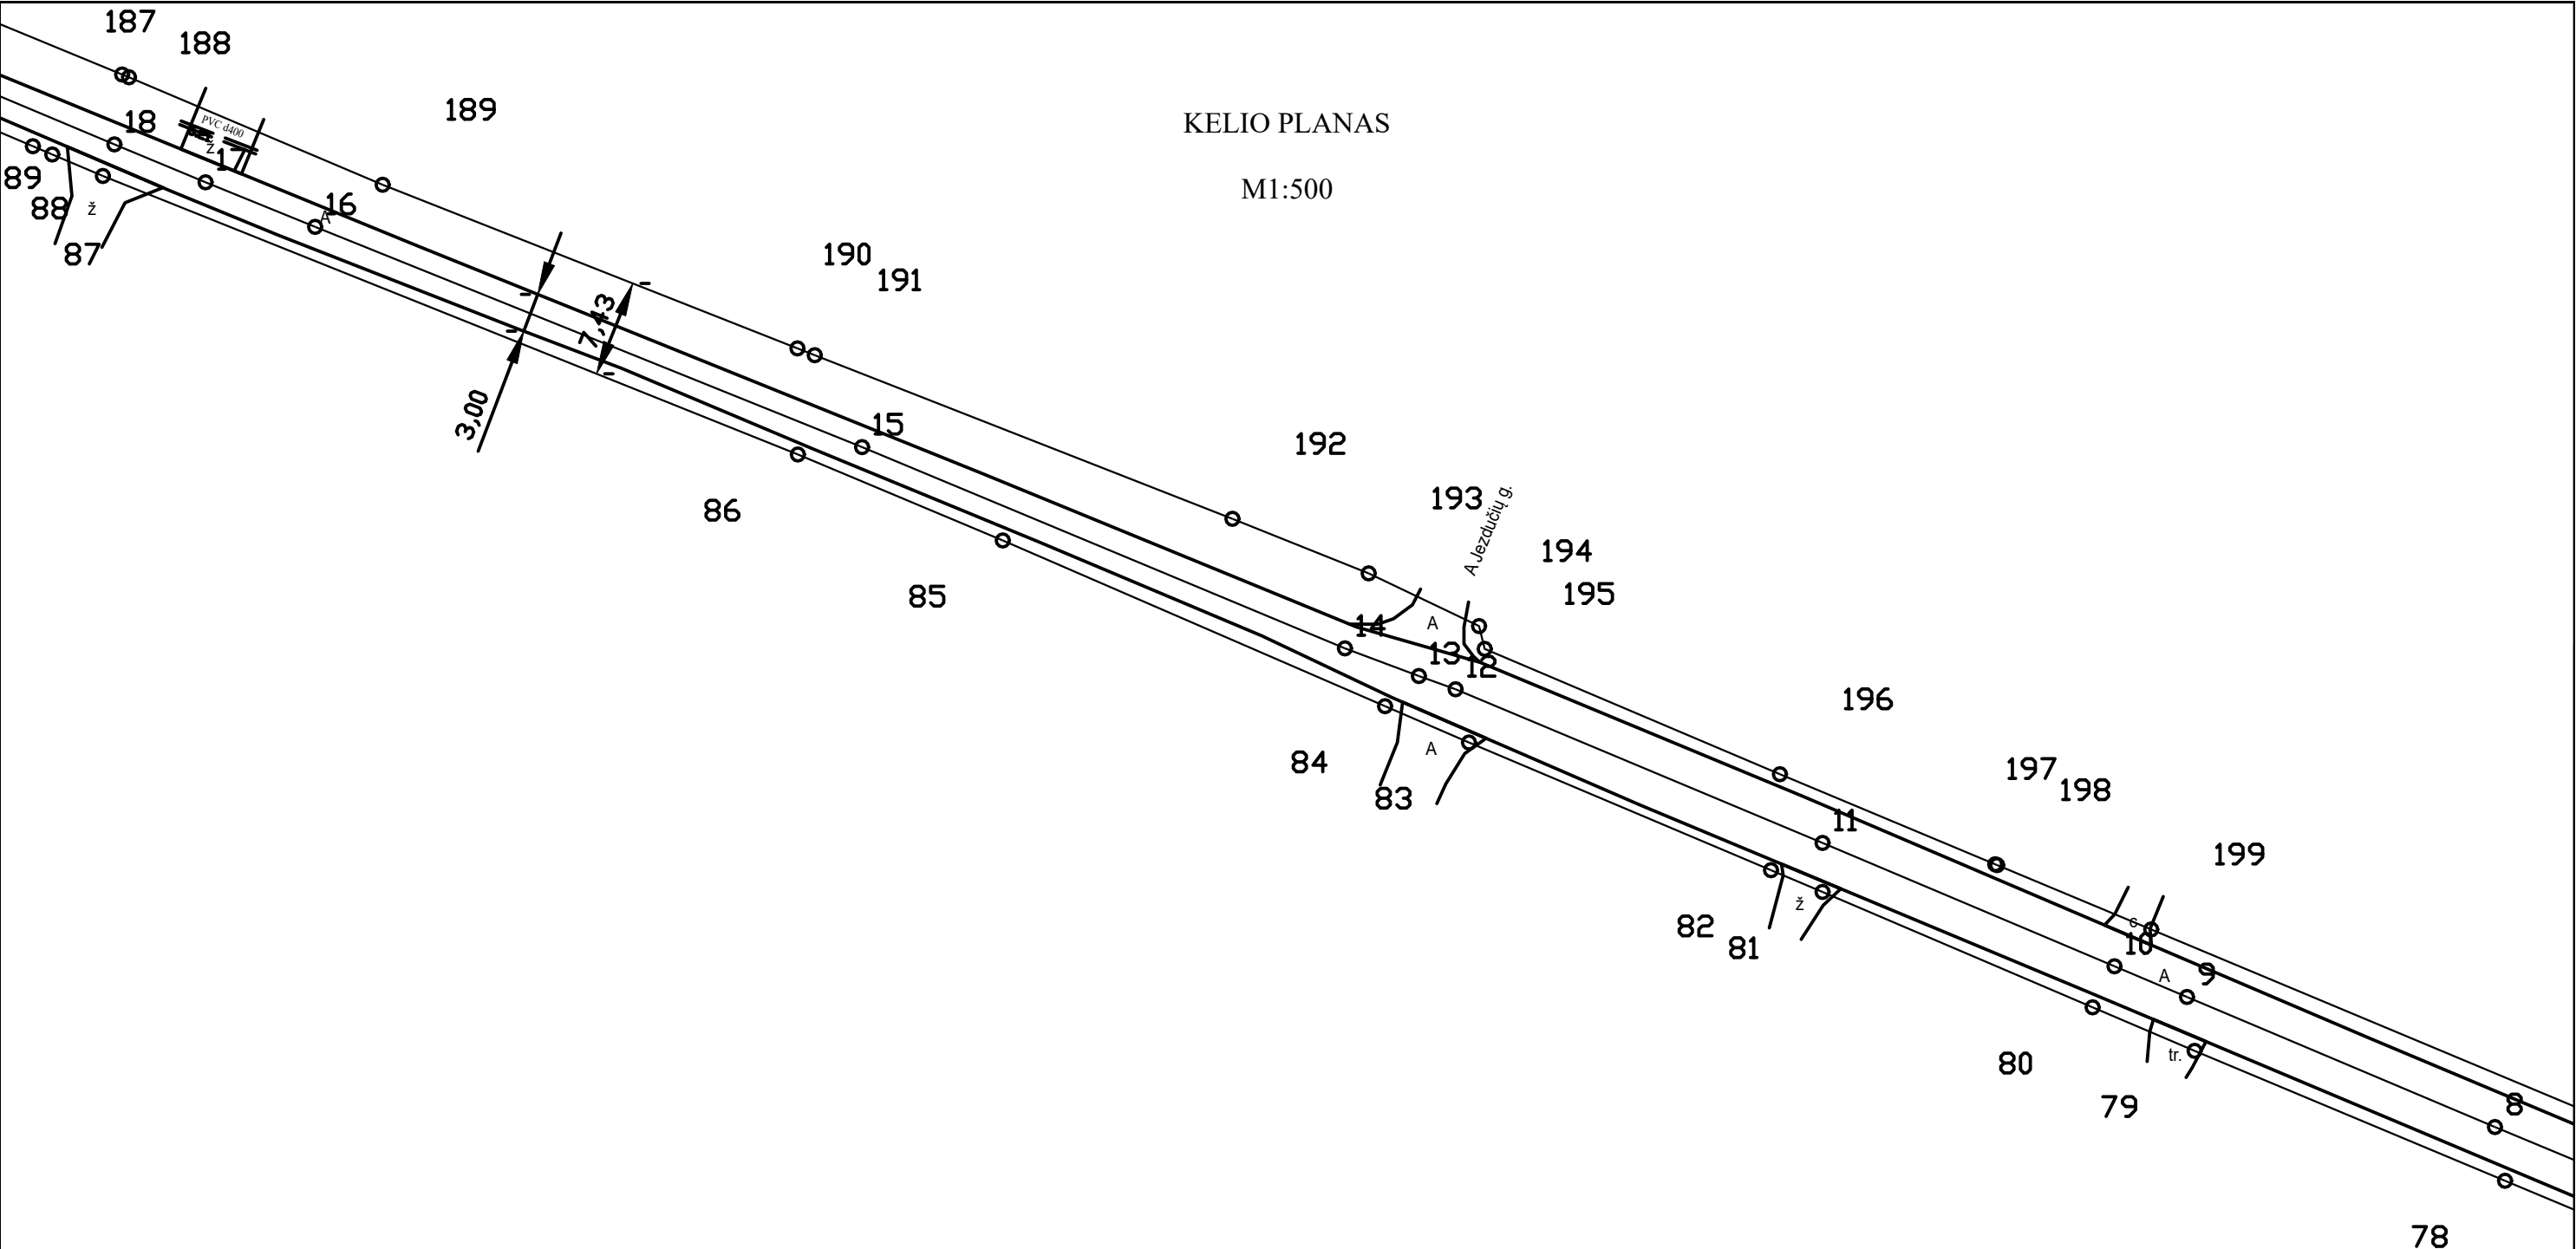



|   |            |                                          |            |
|---|------------|------------------------------------------|------------|
| Kadastro duomenims nustatyti naudota medžiaga   |            |                                          |            |
| Medžiagos pavadinimas   |            | Medžiagos parengimo data                 |            |
| Kontrolinė dangų nuotrauka   |            | 2022-10-13                               |            |
|   |            |                                          |            |
|   |            |                                          |            |
| Objekto pavadinimas   |            | Menkinės gatvė Lenkimų mstl. (LE-57)     |            |
| Objekto buvimo vieta/adresas   |            | Skuodo r. sav. Lenkimų mstl. Menkinės g. |            |
| Kadastro duomenų nustatymo data   |            | 2022-10-13                               |            |
|   |            |                                          |            |
|   |            |                                          |            |
| UAB "Žemės matavimų grupė", kodas: 301791912, adresas: Vilnius, Nemenčinės pl. 8-14 el. pašto adresas (-ai): matavimugrupe@gmail.com, tel.: + 370 611 312 42 |            |                                          |            |
| Matininko kvalifikacijos pažymėjimo Nr.   | Pareigos   | Vardas ir pavardė                        | Data       |
| 2M-M-369   | Matininkas | VITALIJUS JARIOMENKO                     | 2022-11-06 |
|   |            |                                          |            |
|   |            |                                          |            |

KELIO PLANAS

M1:500

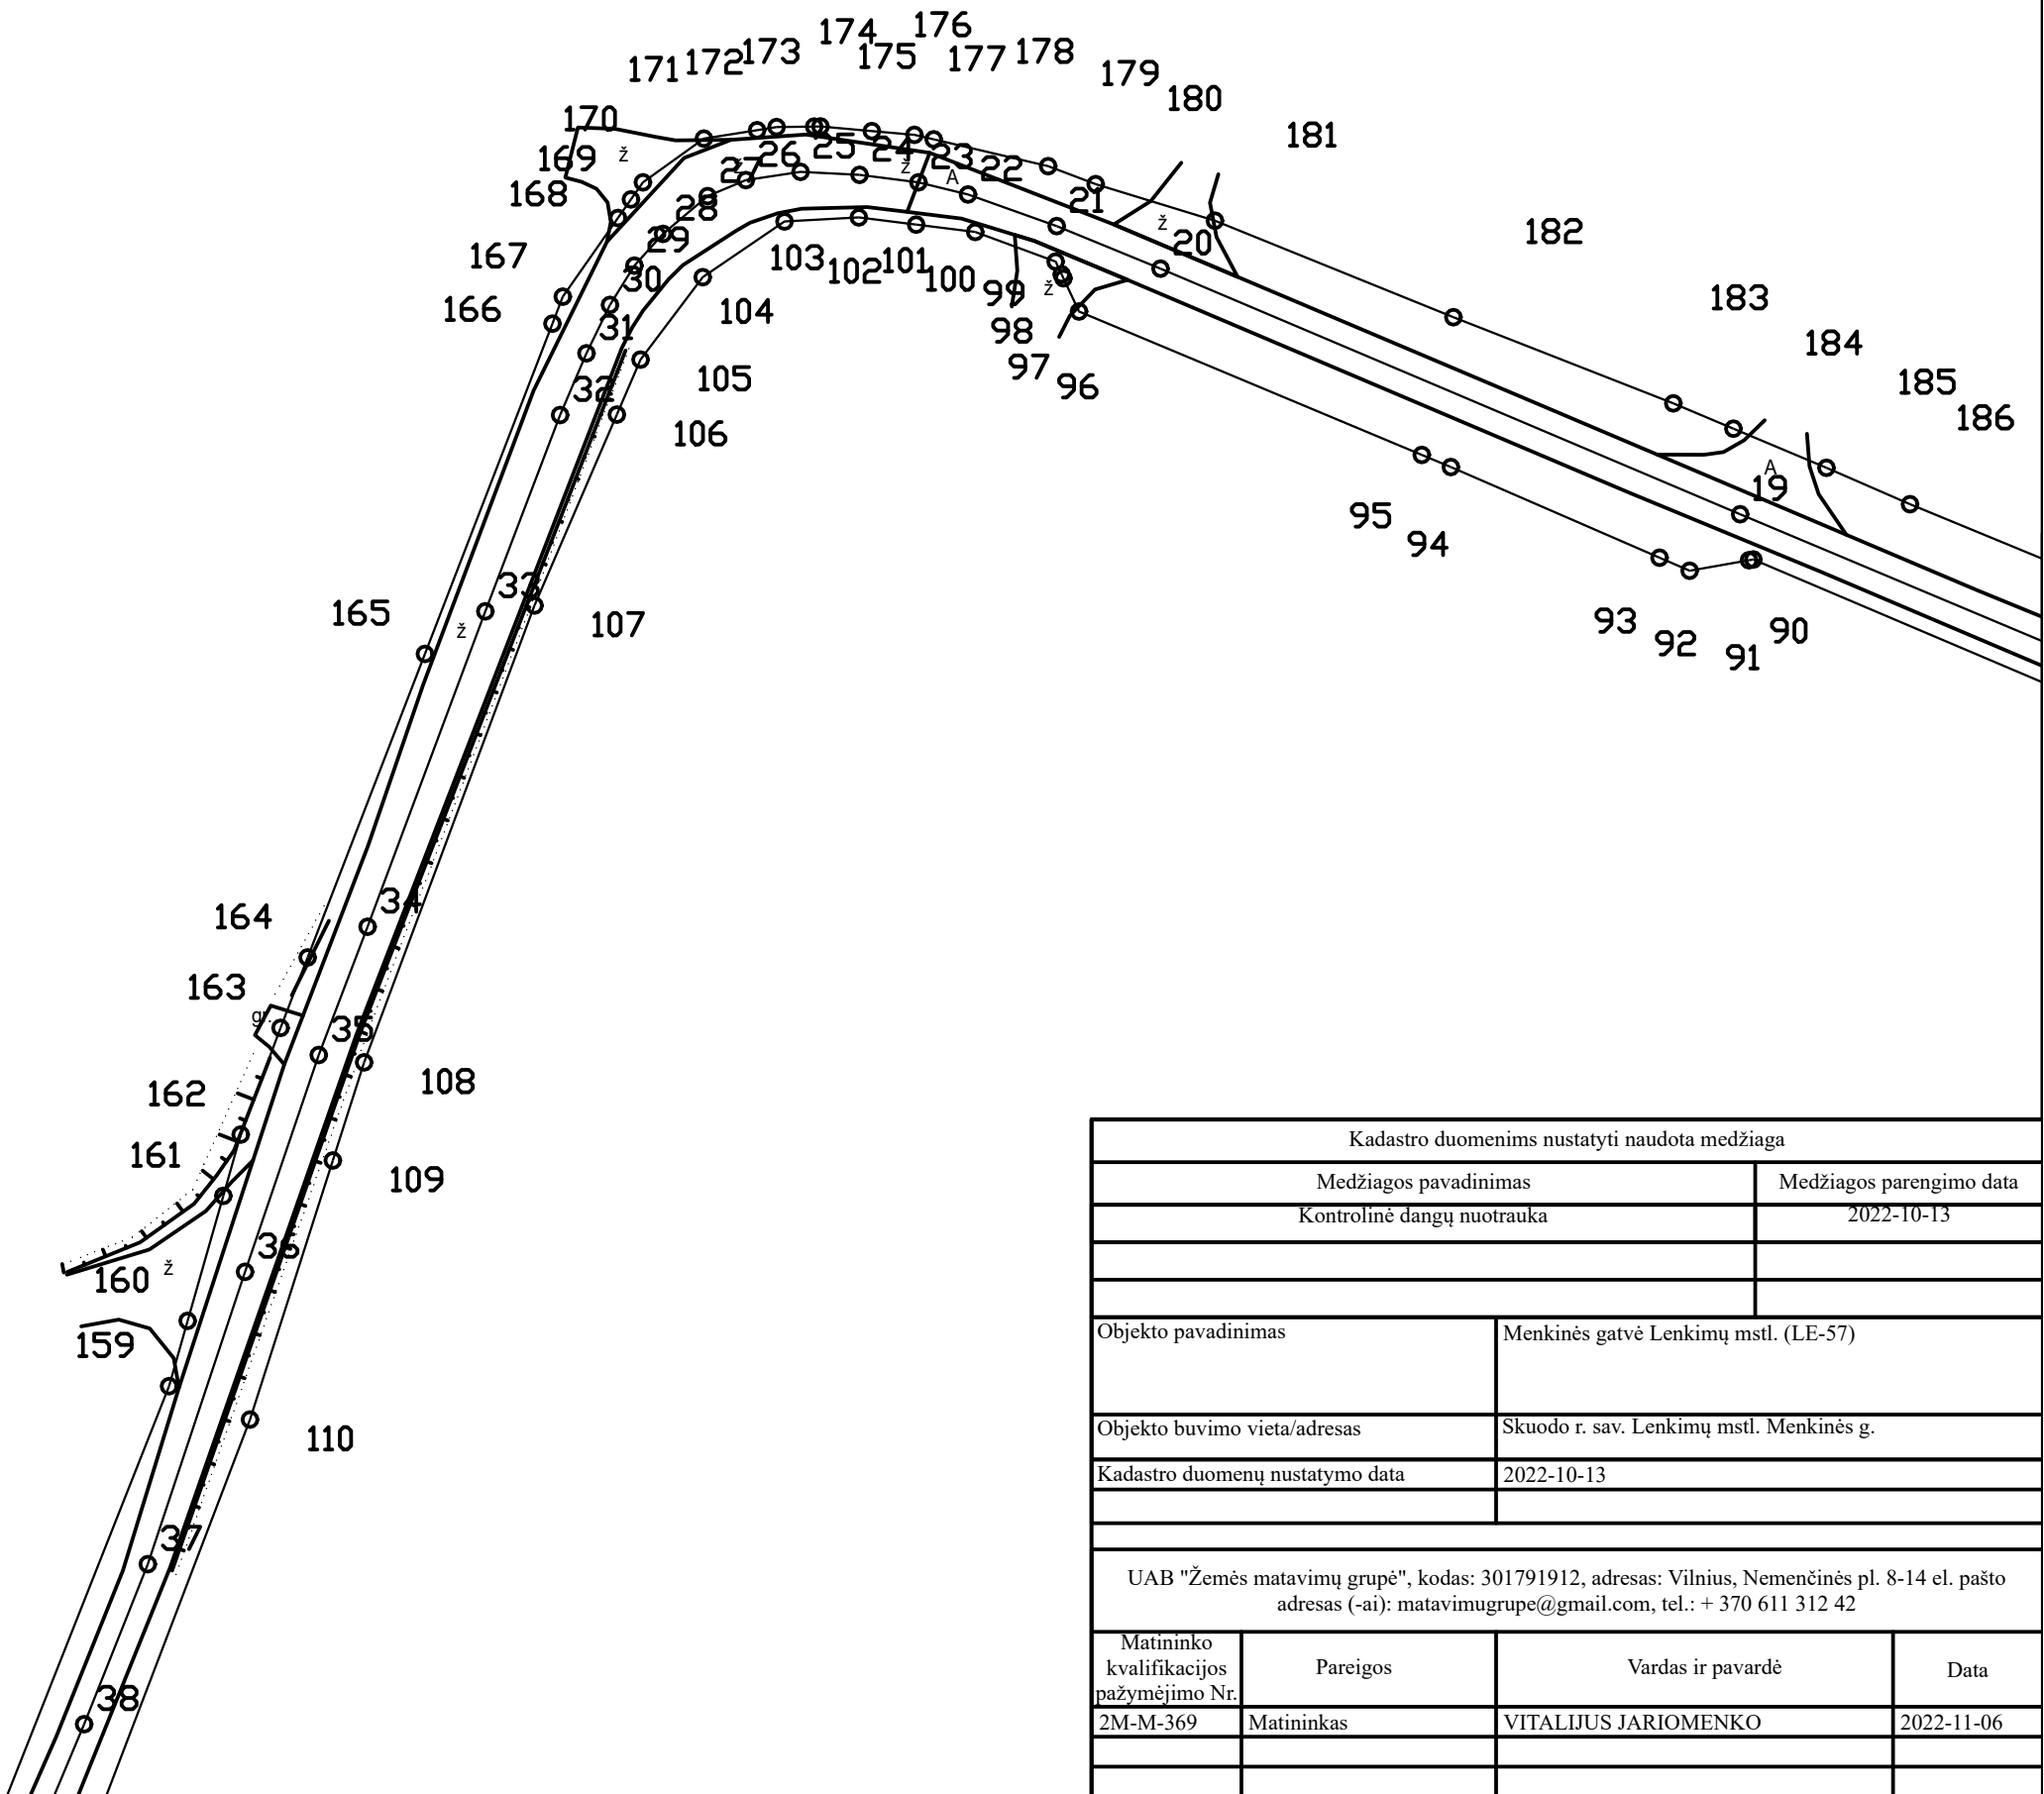

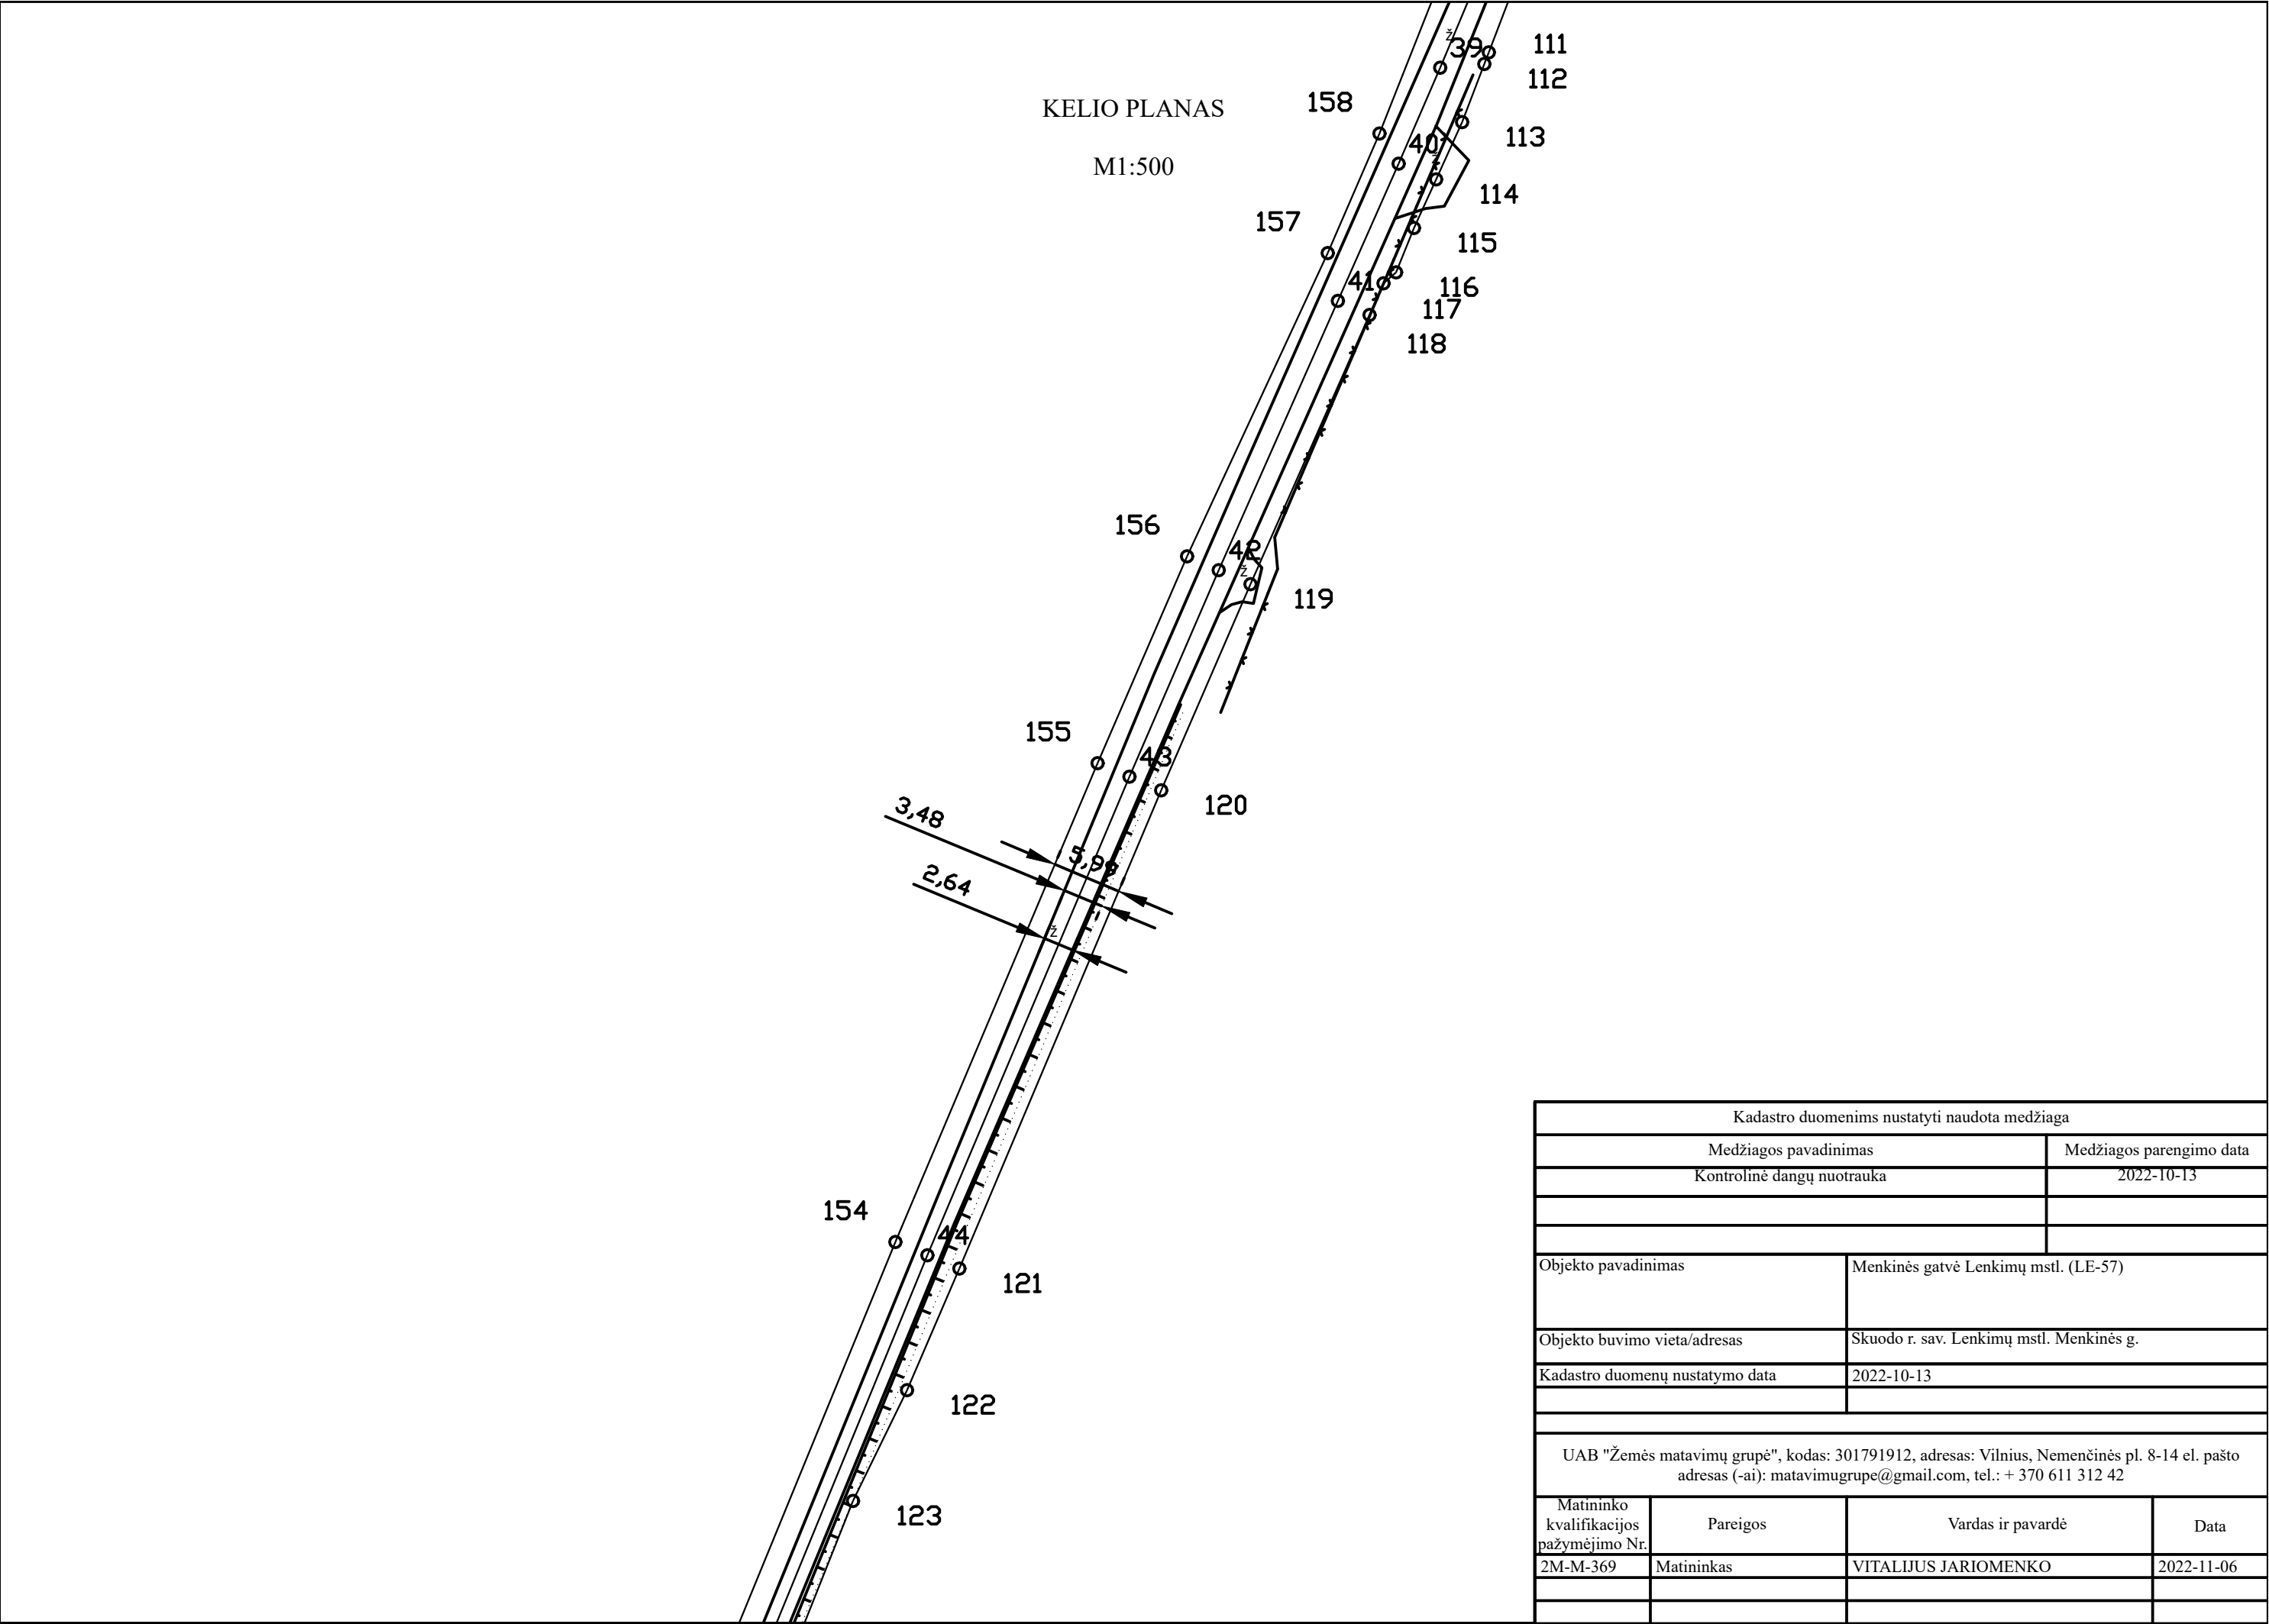

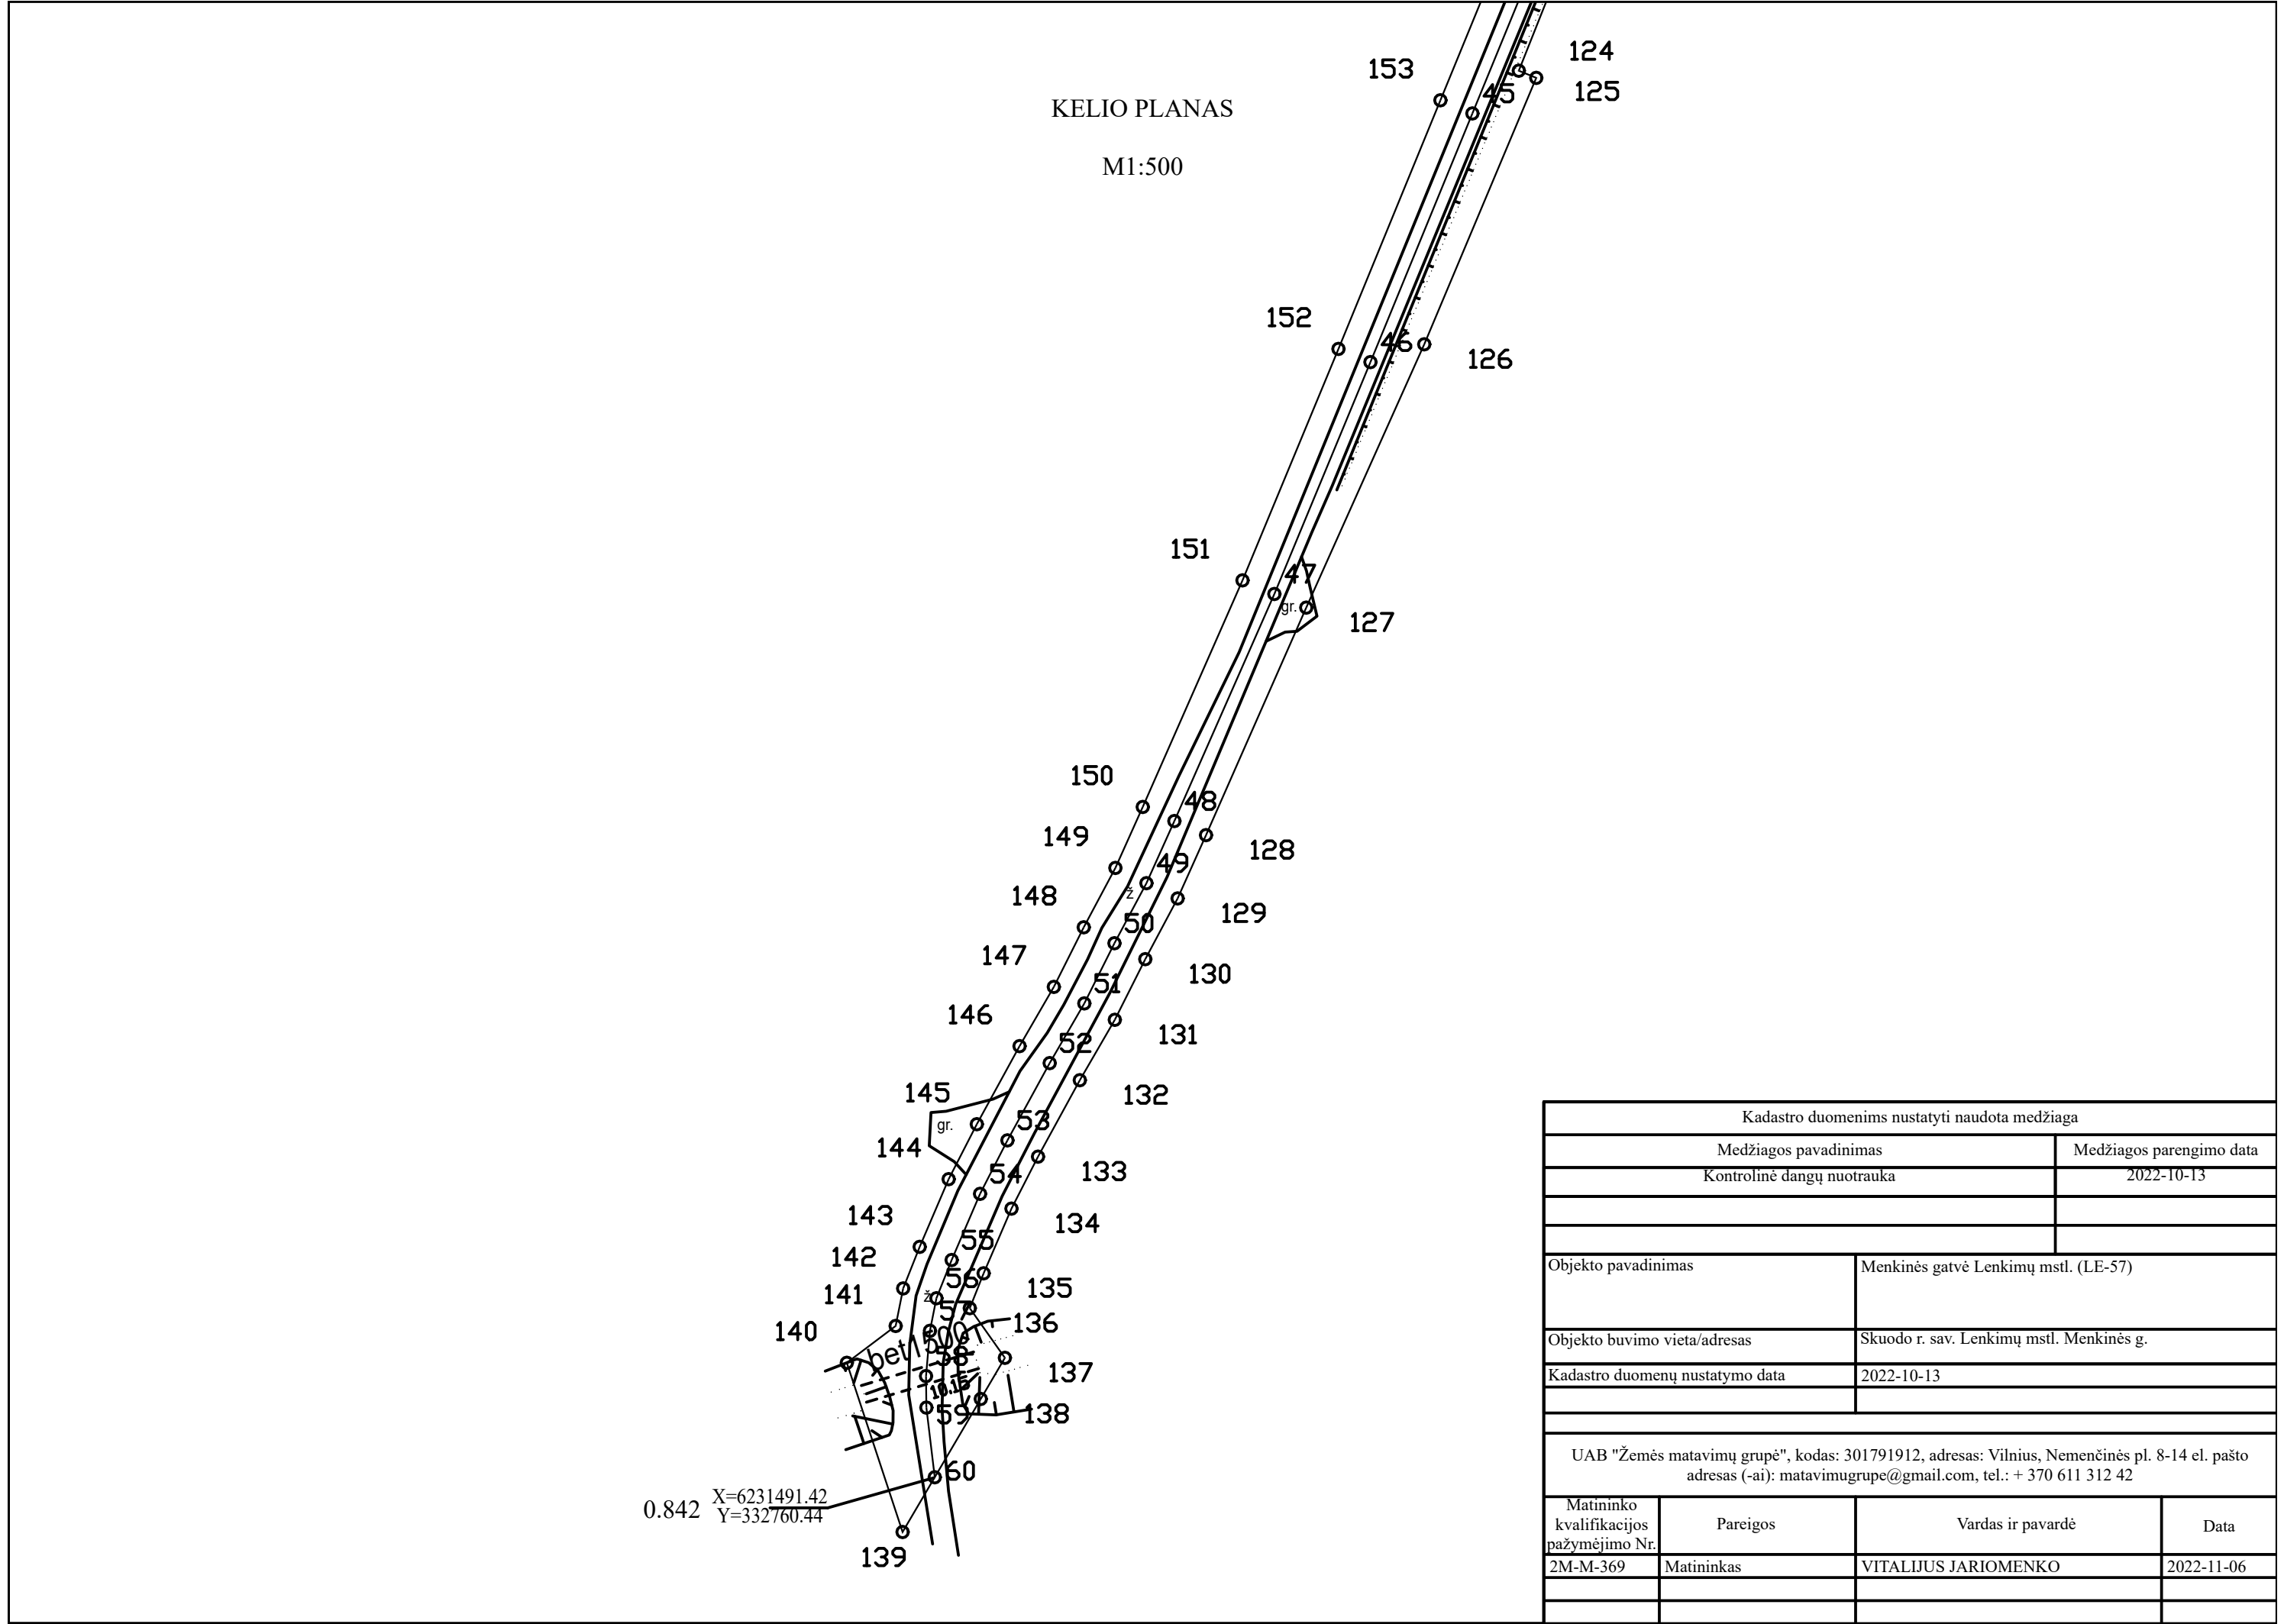

KOORDINAČIŲ ŽINIARAŠTIS

Pavadinimas Menkinės gatvė Lenkimų mstl. (LE-57)  
Objekto buvimo vieta Skuodo r. sav. Lenkimų mstl. Menkinės g.  
Unikalus numeris 4400-5978-2406

Kelio ruožas 0.000-0.842  
Koordinačių sistema: LKS-94

| Kelio riba |            |           | Kelio riba |            |           | Kelio riba |            |           | Kelio ašis |                    |            |           |
|------------|------------|-----------|------------|------------|-----------|------------|------------|-----------|------------|--------------------|------------|-----------|
| Taško Nr.  | X          | Y         | Taško Nr.  | X          | Y         | Taško Nr.  | X          | Y         | Taško Nr.  | Atskaitos taško km | X          | Y         |
| 61         | 6231704,13 | 333315,62 | 96         | 6231858,88 | 332939,37 | 131        | 6231531,06 | 332776,05 | 1          | 0,000              | 6231706,62 | 333316,48 |
| 62         | 6231704,92 | 333313,76 | 97         | 6231861,10 | 332938,33 | 132        | 6231525,83 | 332773,02 | 2          | 0,010              | 6231710,68 | 333306,98 |
| 63         | 6231711,24 | 333299,26 | 98         | 6231861,36 | 332938,21 | 133        | 6231519,21 | 332769,40 | 3          | 0,043              | 6231723,37 | 333277,07 |
| 64         | 6231710,16 | 333300,81 | 99         | 6231862,21 | 332937,81 | 134        | 6231514,71 | 332767,10 | 4          | 0,057              | 6231729,09 | 333263,71 |
| 65         | 6231709,18 | 333301,82 | 100        | 6231864,19 | 332932,44 | 135        | 6231509,11 | 332764,69 | 5          | 0,082              | 6231738,95 | 333240,74 |
| 66         | 6231707,57 | 333302,71 | 101        | 6231864,68 | 332928,50 | 136        | 6231506,09 | 332763,49 | 6          | 0,095              | 6231743,86 | 333228,80 |
| 67         | 6231707,56 | 333302,71 | 102        | 6231865,16 | 332924,67 | 137        | 6231501,79 | 332766,53 | 7          | 0,106              | 6231748,01 | 333218,62 |
| 68         | 6231707,84 | 333302,06 | 103        | 6231864,89 | 332919,71 | 138        | 6231498,23 | 332764,44 | 8          | 0,133              | 6231758,21 | 333194,10 |
| 69         | 6231725,39 | 333260,39 | 104        | 6231861,17 | 332914,25 | 139        | 6231486,71 | 332757,67 | 9          | 0,158              | 6231768,13 | 333170,61 |
| 70         | 6231725,55 | 333259,08 | 105        | 6231855,67 | 332910,10 | 140        | 6231501,36 | 332752,84 | 10         | 0,164              | 6231770,47 | 333165,08 |
| 71         | 6231732,40 | 333242,86 | 106        | 6231852,00 | 332908,52 | 141        | 6231504,55 | 332757,07 | 11         | 0,188              | 6231779,88 | 333142,81 |
| 72         | 6231732,52 | 333242,59 | 107        | 6231839,26 | 332903,02 | 142        | 6231507,80 | 332757,72 | 12         | 0,219              | 6231791,60 | 333114,82 |
| 73         | 6231734,40 | 333238,13 | 108        | 6231808,77 | 332891,65 | 143        | 6231511,40 | 332759,15 | 13         | 0,222              | 6231792,61 | 333112,02 |
| 74         | 6231737,48 | 333234,49 | 109        | 6231802,22 | 332889,56 | 144        | 6231517,26 | 332761,66 | 14         | 0,228              | 6231794,72 | 333106,38 |
| 75         | 6231739,76 | 333229,09 | 110        | 6231784,93 | 332884,03 | 145        | 6231522,02 | 332764,10 | 15         | 0,268              | 6231810,07 | 333069,55 |
| 76         | 6231745,09 | 333216,43 | 111        | 6231755,33 | 332872,72 | 146        | 6231528,78 | 332767,80 | 16         | 0,313              | 6231826,87 | 333027,83 |
| 77         | 6231745,36 | 333215,79 | 112        | 6231754,32 | 332872,33 | 147        | 6231533,91 | 332770,77 | 17         | 0,322              | 6231830,27 | 333019,47 |
| 78         | 6231754,11 | 333194,87 | 113        | 6231749,29 | 332870,41 | 148        | 6231539,07 | 332773,36 | 18         | 0,329              | 6231833,16 | 333012,52 |
| 79         | 6231764,02 | 333171,19 | 114        | 6231744,33 | 332868,16 | 149        | 6231544,21 | 332776,10 | 19         | 0,361              | 6231845,35 | 332983,50 |
| 80         | 6231767,34 | 333163,41 | 115        | 6231740,12 | 332866,24 | 150        | 6231549,49 | 332778,47 | 20         | 0,403              | 6231861,74 | 332944,81 |
| 81         | 6231776,14 | 333142,81 | 116        | 6231736,28 | 332864,69 | 151        | 6231569,11 | 332787,11 | 21         | 0,410              | 6231864,58 | 332937,88 |
| 82         | 6231777,80 | 333138,88 | 117        | 6231735,33 | 332863,60 | 152        | 6231589,15 | 332795,42 | 22         | 0,417              | 6231866,69 | 332931,96 |
| 83         | 6231787,54 | 333115,84 | 118        | 6231732,59 | 332862,39 | 153        | 6231610,68 | 332804,25 | 23         | 0,420              | 6231867,50 | 332928,65 |
| 84         | 6231790,31 | 333109,44 | 119        | 6231709,28 | 332852,08 | 154        | 6231652,32 | 332821,33 | 24         | 0,424              | 6231868,00 | 332924,72 |
| 85         | 6231802,95 | 333080,28 | 120        | 6231691,43 | 332844,35 | 155        | 6231693,78 | 332838,84 | 25         | 0,428              | 6231868,20 | 332920,78 |
| 86         | 6231809,51 | 333064,65 | 121        | 6231650,02 | 332826,87 | 156        | 6231711,69 | 332846,59 | 26         | 0,432              | 6231867,65 | 332917,13 |
| 87         | 6231830,75 | 333011,64 | 122        | 6231639,49 | 332822,34 | 157        | 6231737,95 | 332858,77 | 27         | 0,434              | 6231866,58 | 332914,58 |
| 88         | 6231832,39 | 333007,78 | 123        | 6231629,90 | 332817,66 | 158        | 6231748,30 | 332863,25 | 28         | 0,438              | 6231864,06 | 332911,60 |
| 89         | 6231833,02 | 333006,30 | 124        | 6231613,24 | 332811,04 | 159        | 6231787,16 | 332878,63 | 29         | 0,441              | 6231861,94 | 332909,69 |
| 90         | 6231842,33 | 332984,38 | 125        | 6231612,62 | 332812,55 | 160        | 6231791,52 | 332879,87 | 30         | 0,444              | 6231859,32 | 332908,06 |
| 91         | 6231842,28 | 332984,09 | 126        | 6231589,55 | 332802,85 | 161        | 6231799,86 | 332882,25 | 31         | 0,448              | 6231856,09 | 332906,49 |
| 92         | 6231841,58 | 332980,13 | 127        | 6231566,75 | 332792,63 | 162        | 6231803,95 | 332883,41 | 32         | 0,452              | 6231851,97 | 332904,73 |
| 93         | 6231842,45 | 332978,12 | 128        | 6231547,05 | 332783,95 | 163        | 6231811,07 | 332886,07 | 33         | 0,466              | 6231838,87 | 332899,74 |
| 94         | 6231848,50 | 332964,19 | 129        | 6231541,57 | 332781,49 | 164        | 6231815,77 | 332887,88 | 34         | 0,489              | 6231817,82 | 332891,88 |
| 95         | 6231849,31 | 332962,25 | 130        | 6231536,31 | 332778,69 | 165        | 6231836,03 | 332895,71 | 35         | 0,498              | 6231809,26 | 332888,62 |



| Kelio riba |            |           |
|------------|------------|-----------|
| Taško Nr.  | X          | Y         |
| 166        | 6231858,07 | 332904,22 |
| 167        | 6231859,87 | 332904,91 |
| 168        | 6231865,12 | 332908,59 |
| 169        | 6231866,36 | 332909,46 |
| 170        | 6231867,50 | 332910,26 |
| 171        | 6231870,42 | 332914,33 |
| 172        | 6231870,98 | 332917,88 |
| 173        | 6231871,19 | 332919,18 |
| 174        | 6231871,22 | 332921,69 |
| 175        | 6231871,23 | 332922,11 |
| 176        | 6231870,92 | 332925,54 |
| 177        | 6231870,67 | 332928,38 |
| 178        | 6231870,37 | 332929,67 |
| 179        | 6231868,58 | 332937,31 |
| 180        | 6231867,38 | 332940,48 |
| 181        | 6231864,94 | 332948,44 |
| 182        | 6231858,50 | 332964,36 |
| 183        | 6231852,75 | 332979,04 |
| 184        | 6231851,06 | 332983,05 |
| 185        | 6231848,45 | 332989,26 |
| 186        | 6231846,02 | 332994,84 |
| 187        | 6231838,49 | 333013,11 |
| 188        | 6231838,28 | 333013,63 |
| 189        | 6231830,08 | 333032,98 |
| 190        | 6231817,60 | 333064,62 |
| 191        | 6231817,08 | 333065,94 |
| 192        | 6231804,60 | 333097,80 |
| 193        | 6231800,44 | 333108,19 |
| 194        | 6231796,42 | 333116,61 |
| 195        | 6231794,68 | 333117,04 |
| 196        | 6231785,12 | 333139,56 |
| 197        | 6231778,25 | 333155,98 |
| 198        | 6231778,19 | 333156,13 |
| 199        | 6231773,28 | 333167,88 |
| 200        | 6231759,20 | 333201,54 |
| 201        | 6231754,59 | 333212,47 |
| 202        | 6231743,31 | 333239,21 |
| 203        | 6231733,30 | 333262,48 |
| 204        | 6231723,04 | 333286,47 |
| 205        | 6231719,90 | 333294,05 |
| 206        | 6231715,30 | 333305,19 |
| 207        | 6231710,13 | 333317,69 |
| 208        | 6231709,12 | 333317,34 |

Matininkas

| Kelio ašis |                    |            |           |
|------------|--------------------|------------|-----------|
| Taško Nr.  | Atskaitos taško km | X          | Y         |
| 36         | 0,513              | 6231794,79 | 332883,70 |
| 37         | 0,534              | 6231775,28 | 332877,21 |
| 38         | 0,545              | 6231764,60 | 332872,96 |
| 39         | 0,557              | 6231754,00 | 332868,51 |
| 40         | 0,566              | 6231745,69 | 332864,91 |
| 41         | 0,579              | 6231733,81 | 332859,65 |
| 42         | 0,604              | 6231710,49 | 332849,33 |
| 43         | 0,624              | 6231692,61 | 332841,60 |
| 44         | 0,669              | 6231651,17 | 332824,10 |
| 45         | 0,714              | 6231609,54 | 332807,02 |
| 46         | 0,737              | 6231588,01 | 332798,19 |
| 47         | 0,759              | 6231567,93 | 332789,87 |
| 48         | 0,780              | 6231548,27 | 332781,21 |
| 49         | 0,786              | 6231542,89 | 332778,79 |
| 50         | 0,792              | 6231537,69 | 332776,02 |
| 51         | 0,798              | 6231532,48 | 332773,41 |
| 52         | 0,804              | 6231527,31 | 332770,41 |
| 53         | 0,811              | 6231520,62 | 332766,75 |
| 54         | 0,817              | 6231515,99 | 332764,38 |
| 55         | 0,823              | 6231510,26 | 332761,92 |
| 56         | 0,826              | 6231506,95 | 332760,60 |
| 57         | 0,829              | 6231504,13 | 332760,04 |
| 58         | 0,833              | 6231500,21 | 332759,70 |
| 59         | 0,836              | 6231497,48 | 332759,73 |
| 60         | 0,842              | 6231491,45 | 332760,46 |

VITALIJUS JARIOMENKO



\* 1 1 4 6 8 2 0 0 4 2 \*

## ELEKTRONINIO DOKUMENTO METADUOMENYS

**I. Dokumento pavadinimas (antraštė)** Koordinacijų žiniaraštis

**II. Dokumento sudarytojas (-ai)**

Vitalijus Jariomenko, Vilnius, Nemenčinės pl. 8-14

**III. Dokumento registracijos data ir numeris** 2022-11-08 12:27:51, Nr. 1146820042

**IV. Pasirašymas**

**Parašo paskirtis:** pasirašymas

**Parašą sukūrusio asmens vardas, pavardė ir pareigos** Vitalijus Jariomenko, Matininkas, UAB "Žemės matavimų grupė"

**Sertifikatas išduotas:** Vitalijus Jariomenko

**Parašo sukūrimo data ir laikas:** 2022-11-08 12:27:51

**Parašo formatas:** XAdES-BASELINE-T

**Laiko žymoje nurodytas laikas:** 2022-11-08 12:26:04

**Informacija apie sertifikavimo paslaugų teikėją:** ADIC CA-A

**Sertifikato galiojimo laikas** 2019-11-20 09:55:27 – 2022-11-19 09:55:27

**Parašo paskirtis:** suderinimas

**Parašą sukūrusio asmens vardas, pavardė ir pareigos** Rūta Gridziuškaitė, Vyresnioji kadastro specialistė, Valstybės įmonė Registrų centras

**Sertifikatas išduotas:** Rūta Gridziuškaitė

**Parašo sukūrimo data ir laikas:** 2022-11-10 12:49:43

**Parašo formatas:** XAdES-BASELINE-T

**Laiko žymoje nurodytas laikas:** 2022-11-10 12:47:58

**Informacija apie sertifikavimo paslaugų teikėją:** RCSC IssuingCA

**Sertifikato galiojimo laikas** 2021-12-08 10:03:07 – 2023-12-08 10:03:07

**V. Pagrindinio dokumento priedų skaičius** – 0

**VI. Pagrindinio dokumento pridedamų dokumentų skaičius** – 0

**VII. Pridedami dokumentai:** nėra priedų

**VIII. Dokumento specifikacijos identifikavimo žymuo** ADOC-V1.0

**IX. Programinės įrangos, kuria naudojantis sudarytas elektroninis dokumentas, pavadinimas**  
RC-DSS

**X. Elektroninio dokumento grupė** BeDOC

**XI. Informacija apie elektroninio (-ių) parašo (-ų) tikrinimą (tikrinimo data)**

Visi dokumente esantys elektroniniai parašai galioja (2022-11-11 10:28:59)

**XII. Papildomi metaduomenys**

Nuorašą suformavo V.Jariomenko, 2022-11-11 10:28:59 RC-DSS



UAB "Žemės matavimų grupė", kodas: 301791912, adresas: Vilnius, Nemenčinės pl. 8-14  
Matininkas(-ė) VITALIJUS JARIOMENKO, kvalifikacijos pažymėjimo Nr. 2M-M-369, el. pašto adresas (-ai):  
matavimugrupe@gmail.com, tel.: + 370 611 312 42

**KELIO / GATVĖS IR JO SUDĖTINIŲ DALIŲ KADASTRO DUOMENYS**

|                                        |                                          |                |  |
|----------------------------------------|------------------------------------------|----------------|--|
| <b>Adresas</b>                         | Skuodo r. sav. Lenkimų mstl. Menkinės g. |                |  |
| <b>Paskirtis</b>                       | Kelių (gatvių)                           |                |  |
| <b>Pavadinimas</b>                     | Menkinės gatvė Lenkimų mstl. (LE-57)     |                |  |
| <b>Žymėjimas plane</b>                 | 1-60                                     |                |  |
| <b>Kadastro duomenų nustatymo data</b> | 2022-10-13                               |                |  |
| <b>Statybos būklė</b>                  | <b>Unikalus numeris</b>                  | 4400-5978-2406 |  |

|                                      |      |                              |               |
|--------------------------------------|------|------------------------------|---------------|
| <b>Statybos pradžios metai:</b>      | 1970 | <b>Kelio Nr.:</b>            | LE-57         |
| <b>Statybos pabaigos metai:</b>      | 1970 | <b>Kelio ruožas:</b>         | 0.000-0.842   |
| <b>Rekonstravimo pradžios metai:</b> |      | <b>Ilgis: km</b>             | 0,842         |
| <b>Rekonstravimo pabaigos metai:</b> |      | <b>Gatvės kategorija:</b>    | D             |
| <b>Kap. remonto pradžios metai:</b>  |      | <b>Statinio kategorija:</b>  | Neypatingasis |
| <b>Kap. remonto pabaigos metai:</b>  |      | <b>Baigtumo procentas: %</b> | 100           |
| <b>Papr. remonto pradžios metai:</b> |      |                              |               |
| <b>Papr. remonto pabaigos metai:</b> |      |                              |               |

| <b>Kelias, kelio sudėtinės dalys</b> | <b>Mato vienetas</b> | <b>Kiekis</b> |
|--------------------------------------|----------------------|---------------|
| 1                                    | 2                    | 3             |
| Gatvės ruožas (A) 1-23               | km                   | 0,420         |
| Gatvės ruožas (Ž) 23-60              | km                   | 0,422         |
| Nuovaža 4                            | vnt.                 | 1             |
| Nuovaža 4                            | kv. m                | 12,8          |
| Nuovaža 5                            | vnt.                 | 1             |
| Nuovaža 5                            | kv. m                | 10,49         |
| Nuovaža 6                            | vnt.                 | 1             |
| Nuovaža 6                            | kv. m                | 10,51         |
| Nuovaža 7                            | vnt.                 | 1             |
| Nuovaža 7                            | kv. m                | 4,81          |
| Nuovaža 9                            | vnt.                 | 1             |
| Nuovaža 9                            | kv. m                | 3,8           |
| Nuovaža 10                           | vnt.                 | 1             |
| Nuovaža 10                           | kv. m                | 3,47          |
| Nuovaža 11                           | vnt.                 | 1             |
| Nuovaža 11                           | kv. m                | 2,87          |
| Nuovaža 12                           | vnt.                 | 1             |
| Nuovaža 12                           | kv. m                | 4,96          |
| Nuovaža 13                           | vnt.                 | 1             |



| 1           | 2     | 3     |
|-------------|-------|-------|
| Nuovaža 13  | kv. m | 18,8  |
| Nuovaža 17  | vnt.  | 1     |
| Nuovaža 17  | kv. m | 17,32 |
| Nuovaža 18  | vnt.  | 1     |
| Nuovaža 18  | kv. m | 6,5   |
| Nuovaža 19  | vnt.  | 1     |
| Nuovaža 19  | kv. m | 28,35 |
| Nuovaža 20  | vnt.  | 1     |
| Nuovaža 20  | kv. m | 16,66 |
| Nuovaža 21  | vnt.  | 1     |
| Nuovaža 21  | kv. m | 8,62  |
| Nuovaža 27  | vnt.  | 1     |
| Nuovaža 27  | kv. m | 4,53  |
| Nuovaža 35  | vnt.  | 1     |
| Nuovaža 35  | kv. m | 3,09  |
| Nuovaža 36  | vnt.  | 1     |
| Nuovaža 36  | kv. m | 12,64 |
| Nuovaža 40  | vnt.  | 1     |
| Nuovaža 40  | kv. m | 13,77 |
| Nuovaža 42  | vnt.  | 1     |
| Nuovaža 42  | kv. m | 6,34  |
| Nuovaža 47  | vnt.  | 1     |
| Nuovaža 47  | kv. m | 11,24 |
| Nuovaža 53  | vnt.  | 1     |
| Nuovaža 53  | kv. m | 8,02  |
| Pralaida 17 | m     | 6,21  |
| Pralaida 17 | vnt.  | 1     |
| Pralaida 58 | m     | 10,15 |
| Pralaida 58 | vnt.  | 1     |



## ELEKTRONINIO DOKUMENTO METADUOMENYS

**I. Dokumento pavadinimas (antraštė)** Kelio ir jo sudėtinių dalių kadastro duomenys

**II. Dokumento sudarytojas (-ai)**

Vitalijus Jariomenko, Vilnius, Nemenčinės pl. 8-14

**III. Dokumento registracijos data ir numeris** 2022-11-08 12:27:49, Nr. 1146819893

**IV. Pasirašymas**

**Parašo paskirtis:** pasirašymas

**Parašą sukūrusio asmens vardas, pavardė ir pareigos** Vitalijus Jariomenko, Matininkas, UAB "Žemės matavimų grupė"

**Sertifikatas išduotas:** Vitalijus Jariomenko

**Parašo sukūrimo data ir laikas:** 2022-11-08 12:27:49

**Parašo formatas:** XAdES-BASELINE-T

**Laiko žymoje nurodytas laikas:** 2022-11-08 12:25:57

**Informacija apie sertifikavimo paslaugų teikėją:** ADIC CA-A

**Sertifikato galiojimo laikas** 2019-11-20 09:55:27 – 2022-11-19 09:55:27

**Parašo paskirtis:** suderinimas

**Parašą sukūrusio asmens vardas, pavardė ir pareigos** Rūta Gridziuškaitė, Vyresnioji kadastro specialistė, Valstybės įmonė Registrų centras

**Sertifikatas išduotas:** Rūta Gridziuškaitė

**Parašo sukūrimo data ir laikas:** 2022-11-10 12:49:43

**Parašo formatas:** XAdES-BASELINE-T

**Laiko žymoje nurodytas laikas:** 2022-11-10 12:47:55

**Informacija apie sertifikavimo paslaugų teikėją:** RCSC IssuingCA

**Sertifikato galiojimo laikas** 2021-12-08 10:03:07 – 2023-12-08 10:03:07

**V. Pagrindinio dokumento priedų skaičius** – 0

**VI. Pagrindinio dokumento pridedamų dokumentų skaičius** – 0

**VII. Priedami dokumentai:** nėra priedų

**VIII. Dokumento specifikacijos identifikavimo žymuo** ADOC-V1.0

**IX. Programinės įrangos, kuria naudojantis sudarytas elektroninis dokumentas, pavadinimas**  
RC-DSS

**X. Elektroninio dokumento grupė** BeDOC

**XI. Informacija apie elektroninio (-ių) parašo (-ų) tikrinimą (tikrinimo data)**

Visi dokumente esantys elektroniniai parašai galioja (2022-11-11 10:28:58)

**XII. Papildomi metaduomenys**

Nuorašą suformavo V.Jariomenko, 2022-11-11 10:28:58 RC-DSS



UAB "Žemės matavimų grupė", kodas: 301791912, adresas: Vilnius, Nemenčinės pl. 8-14  
Matininkas(-ė) VITALIJUS JARIOMENKO, kvalifikacijos pažymėjimo Nr. 2M-M-369, el. pašto adresas (-ai):  
matavimugrupe@gmail.com, tel.: + 370 611 312 42

**KELIO / GATVĖS IR JO SUDĖTINIŲ DALIŲ KADASTRO DUOMENYS**

|                                        |                                          |
|----------------------------------------|------------------------------------------|
| <b>Adresas</b>                         | Skuodo r. sav. Lenkimų mstl. Menkinės g. |
| <b>Paskirtis</b>                       | Kelių (gatvių)                           |
| <b>Pavadinimas</b>                     | Menkinės gatvė Lenkimų mstl. (LE-57)     |
| <b>Žymėjimas plane</b>                 | 1-60                                     |
| <b>Kadastro duomenų nustatymo data</b> | 2022-10-13                               |
| <b>Statybos būklė</b>                  |                                          |
| <b>Unikalus numeris</b>                | 4400-5978-2406                           |

| Kelias, kelio sudėtinės dalys | Mato vienetas | Kiekis |
|-------------------------------|---------------|--------|
| 1                             | 2             | 3      |
| Gatvė                         | km            | 0,842  |
| Įvažiavimas, nuovaža          | vnt.          | 21     |
| Įvažiavimas, nuovaža          | kv. m         | 209,59 |
| Pralaida                      | vnt.          | 2      |
| Pralaida                      | m             | 16,36  |

Matininkas

VITALIJUS JARIOMENKO



## ELEKTRONINIO DOKUMENTO METADUOMENYS

**I. Dokumento pavadinimas (antraštė)** Kelio ir jo sudėtinių dalių kadastro duomenys

**II. Dokumento sudarytojas (-ai)**

Vitalijus Jariomenko, Vilnius, Nemenčinės pl. 8-14

**III. Dokumento registracijos data ir numeris** 2022-11-08 12:27:48, Nr. 1146819898

**IV. Pasirašymas**

**Parašo paskirtis:** pasirašymas

**Parašą sukūrusio asmens vardas, pavardė ir pareigos** Vitalijus Jariomenko, Matininkas, UAB "Žemės matavimų grupė"

**Sertifikatas išduotas:** Vitalijus Jariomenko

**Parašo sukūrimo data ir laikas:** 2022-11-08 12:27:48

**Parašo formatas:** XAdES-BASELINE-T

**Laiko žymoje nurodytas laikas:** 2022-11-08 12:25:55

**Informacija apie sertifikavimo paslaugų teikėją:** ADIC CA-A

**Sertifikato galiojimo laikas** 2019-11-20 09:55:27 – 2022-11-19 09:55:27

**Parašo paskirtis:** suderinimas

**Parašą sukūrusio asmens vardas, pavardė ir pareigos** Rūta Gridziuškaitė, Vyresnioji kadastro specialistė, Valstybės įmonė Registrų centras

**Sertifikatas išduotas:** Rūta Gridziuškaitė

**Parašo sukūrimo data ir laikas:** 2022-11-10 12:49:42

**Parašo formatas:** XAdES-BASELINE-T

**Laiko žymoje nurodytas laikas:** 2022-11-10 12:47:51

**Informacija apie sertifikavimo paslaugų teikėją:** RCSC IssuingCA

**Sertifikato galiojimo laikas** 2021-12-08 10:03:07 – 2023-12-08 10:03:07

**V. Pagrindinio dokumento priedų skaičius** – 0

**VI. Pagrindinio dokumento pridedamų dokumentų skaičius** – 0

**VII. Pridedami dokumentai:** nėra priedų

**VIII. Dokumento specifikacijos identifikavimo žymuo** ADOC-V1.0

**IX. Programinės įrangos, kuria naudojantis sudarytas elektroninis dokumentas, pavadinimas**  
RC-DSS

**X. Elektroninio dokumento grupė** BeDOC

**XI. Informacija apie elektroninio (-ių) parašo (-ų) tikrinimą (tikrinimo data)**

Visi dokumente esantys elektroniniai parašai galioja (2022-11-11 10:28:58)

**XII. Papildomi metaduomenys**

Nuorašą suformavo V.Jariomenko, 2022-11-11 10:28:58 RC-DSS



UAB "Žemės matavimų grupė", kodas: 301791912, adresas: Vilnius, Nemenčinės pl. 8-14  
 Matininkas(-ė) VITALIJUS JARIOMENKO, kvalifikacijos pažymėjimo Nr. 2M-M-369, el. pašto adresas (-ai): matavimugrupe@gmail.com, tel.: + 370 611 312 42

**KELIO / GATVĖS IR JO SUDĖTINIŲ DALIŲ VERČIŲ NUSTATYMAS**

**Pavadinimas** Menkinės gatvė Lenkimų mstl. (LE-57)

**Kelio reikšmė**

**Kelio numeris** LE-57

**Kadastro duomenų nustatymo data** 2022-10-13

**Vertės nustatymo data** 2022-10-13

| Kelio sudėtinės dalies pavadinimas | Atskaitos taškai | Kasmetinis vertės mažinimo koeficientas | Matavimo vienetas | Kiekis | Įkainojimo pagrindas | Vidutinė vieneto statybos vertė po indeksavimo, Eur | Atkūrimo kaštai (statybinė vertė), Eur | Nusidėvėjimas % | Atkuriamoji vertė, Eur | Vietovės pataisos koeficientas | Vidutinė rinkos vertė, Eur |
|------------------------------------|------------------|-----------------------------------------|-------------------|--------|----------------------|-----------------------------------------------------|----------------------------------------|-----------------|------------------------|--------------------------------|----------------------------|
| 1                                  | 2                | 3                                       | 4                 | 5      | 6                    | 7                                                   | 8                                      | 9               | 10                     | 11                             | 12                         |
| Gatvės ruožas (A) 1-23             | 1-23             | 5                                       | km                | 0,42   | NTK 2022-3.2.5       | 386818                                              | 162000                                 | 75              | 40600                  | 1                              | 40600                      |
| Gatvės ruožas (Ž) 23-60            | 23-60            | 10                                      | km                | 0,422  | NTK 2022-3.2.20.1    | 102780                                              | 43400                                  | 75              | 10800                  | 1                              | 10800                      |
| Nuovaža 4                          | 4                | 10                                      | kv. m             | 12,8   | NTK 2022-3.2.10      | 17,65                                               | 226                                    | 75              | 56                     | 1                              | 56                         |
| Nuovaža 5                          | 5                | 10                                      | kv. m             | 10,49  | NTK 2022-3.2.10      | 17,65                                               | 185                                    | 75              | 46                     | 1                              | 46                         |
| Nuovaža 6                          | 6                | 10                                      | kv. m             | 10,51  | NTK 2022-3.2.10      | 17,65                                               | 186                                    | 75              | 46                     | 1                              | 46                         |



|            |    |    |       |       |                 |       |      |    |     |    |     |
|------------|----|----|-------|-------|-----------------|-------|------|----|-----|----|-----|
| 1          | 2  | 3  | 4     | 5     | 6               | 7     | 8    | 9  | 10  | 11 | 12  |
| Nuovaža 7  | 7  | 10 | kv. m | 4,81  | NTK 2022-3.2.10 | 17,2  | 83   | 75 | 21  | 1  | 21  |
| Nuovaža 9  | 9  | 5  | kv. m | 3,8   | NTK 2022-3.2.10 | 55,39 | 210  | 75 | 53  | 1  | 53  |
| Nuovaža 10 | 10 | 5  | kv. m | 3,47  | NTK 2022-3.2.10 | 38,09 | 132  | 75 | 33  | 1  | 33  |
| Nuovaža 11 | 11 | 10 | kv. m | 2,87  | NTK 2022-3.2.10 | 17,2  | 49   | 75 | 12  | 1  | 12  |
| Nuovaža 12 | 12 | 5  | kv. m | 4,96  | NTK 2022-3.2.10 | 38,09 | 189  | 75 | 47  | 1  | 47  |
| Nuovaža 13 | 13 | 5  | kv. m | 18,8  | NTK 2022-3.2.10 | 37,6  | 707  | 75 | 177 | 1  | 177 |
| Nuovaža 17 | 17 | 10 | kv. m | 17,32 | NTK 2022-3.2.10 | 17,65 | 306  | 75 | 76  | 1  | 76  |
| Nuovaža 18 | 18 | 10 | kv. m | 6,5   | NTK 2022-3.2.10 | 17,65 | 115  | 75 | 29  | 1  | 29  |
| Nuovaža 19 | 19 | 5  | kv. m | 28,35 | NTK 2022-3.2.10 | 37,6  | 1070 | 75 | 266 | 1  | 266 |
| Nuovaža 20 | 20 | 10 | kv. m | 16,66 | NTK 2022-3.2.10 | 17,65 | 294  | 75 | 74  | 1  | 74  |
| Nuovaža 21 | 21 | 10 | kv. m | 8,62  | NTK 2022-3.2.10 | 17,65 | 152  | 75 | 38  | 1  | 38  |
| Nuovaža 27 | 27 | 10 | kv. m | 4,53  | NTK 2022-3.2.10 | 17,65 | 80   | 75 | 20  | 1  | 20  |
| Nuovaža 35 | 35 | 10 | kv. m | 3,09  | NTK 2022-3.2.10 | 17,2  | 53   | 75 | 13  | 1  | 13  |
| Nuovaža 36 | 36 | 10 | kv. m | 12,64 | NTK 2022-3.2.10 | 17,65 | 223  | 75 | 56  | 1  | 56  |
| Nuovaža 40 | 40 | 10 | kv. m | 13,77 | NTK 2022-3.2.10 | 17,65 | 243  | 75 | 61  | 1  | 61  |
| Nuovaža 42 | 42 | 10 | kv. m | 6,34  | NTK 2022-3.2.10 | 17,65 | 112  | 75 | 28  | 1  | 28  |



|            |    |    |       |       |                 |      |        |    |       |    |       |
|------------|----|----|-------|-------|-----------------|------|--------|----|-------|----|-------|
| 1          | 2  | 3  | 4     | 5     | 6               | 7    | 8      | 9  | 10    | 11 | 12    |
| Nuovaža 47 | 47 | 10 | kv. m | 11,24 | NTK 2022-3.2.10 | 17,2 | 193    | 75 | 48    | 1  | 48    |
| Nuovaža 53 | 53 | 10 | kv. m | 8,02  | NTK 2022-3.2.10 | 17,2 | 138    | 75 | 34    | 1  | 34    |
| Viso       |    |    |       |       |                 |      | 210000 |    | 52600 |    | 52600 |



## ELEKTRONINIO DOKUMENTO METADUOMENYS

**I. Dokumento pavadinimas (antraštė)** Kelio ir jo sudėtinių dalių įkainojimas (perkainojimas)

**II. Dokumento sudarytojas (-ai)**

Vitalijus Jariomenko, Vilnius, Nemenčinės pl. 8-14

**III. Dokumento registracijos data ir numeris** 2022-11-08 12:27:49, Nr. 1146819899

**IV. Pasirašymas**

**Parašo paskirtis:** pasirašymas

**Parašą sukūrusio asmens vardas, pavardė ir pareigos** Vitalijus Jariomenko, Matininkas, UAB "Žemės matavimų grupė"

**Sertifikatas išduotas:** Vitalijus Jariomenko

**Parašo sukūrimo data ir laikas:** 2022-11-08 12:27:49

**Parašo formatas:** XAdES-BASELINE-T

**Laiko žymoje nurodytas laikas:** 2022-11-08 12:26:00

**Informacija apie sertifikavimo paslaugų teikėją:** ADIC CA-A

**Sertifikato galiojimo laikas** 2019-11-20 09:55:27 – 2022-11-19 09:55:27

**Parašo paskirtis:** suderinimas

**Parašą sukūrusio asmens vardas, pavardė ir pareigos** Rūta Gridziuškaitė, Vyresnioji kadastro specialistė, Valstybės įmonė Registrų centras

**Sertifikatas išduotas:** Rūta Gridziuškaitė

**Parašo sukūrimo data ir laikas:** 2022-11-10 12:49:42

**Parašo formatas:** XAdES-BASELINE-T

**Laiko žymoje nurodytas laikas:** 2022-11-10 12:47:47

**Informacija apie sertifikavimo paslaugų teikėją:** RCSC IssuingCA

**Sertifikato galiojimo laikas** 2021-12-08 10:03:07 – 2023-12-08 10:03:07

**V. Pagrindinio dokumento priedų skaičius** – 0

**VI. Pagrindinio dokumento pridedamų dokumentų skaičius** – 0

**VII. Pridedami dokumentai:** nėra priedų

**VIII. Dokumento specifikacijos identifikavimo žymuo** ADOC-V1.0

**IX. Programinės įrangos, kuria naudojantis sudarytas elektroninis dokumentas, pavadinimas**  
RC-DSS

**X. Elektroninio dokumento grupė** BeDOC

**XI. Informacija apie elektroninio (-ių) parašo (-ų) tikrinimą (tikrinimo data)**

Visi dokumente esantys elektroniniai parašai galioja (2022-11-11 10:28:59)

**XII. Papildomi metaduomenys**

Nuorašą suformavo V.Jariomenko, 2022-11-11 10:28:59 RC-DSS



UAB "Žemės matavimų grupė", kodas: 301791912, adresas: Vilnius, Nemenčinės pl. 8-14  
Matininkas(-ė) VITALIJUS JARIOMENKO, kvalifikacijos pažymėjimo Nr. 2M-M-369, el. pašto adresas (-ai): matavimugrupe@gmail.com, tel.: + 370 611 312 42

KELIO / GATVĖS VAŽIUOJAMOSIOS DALIES IR ŽEMĖS SANKASOS KADASTRO DUOMENYS

Pavadinimas Menkinės gatvė Lenkimų mstl. (LE-57)  
Kelio reikšmė  
Kelio numeris LE-57  
Kadastro duomenų nustatymo data 2022-10-13

| Kelio sudėtinės dalies pavadinimas | Ruožo su vienodais kelio dangos ir sankasos pločiais ir tipais pradžia |       |             |           | Ruožo su vienodais kelio dangos ir sankasos pločiais ir tipais pabaiga |       |             |           | Ruožo ilgis, km. | Eismo juostų skaičius | Kelio plotis, m | Kelio sankasos plotis, m | Kelio sankasos tipas | Kelio dangos plotis, m | Kelio dangos rūšis | Metai             |               |                     |                  |
|------------------------------------|------------------------------------------------------------------------|-------|-------------|-----------|------------------------------------------------------------------------|-------|-------------|-----------|------------------|-----------------------|-----------------|--------------------------|----------------------|------------------------|--------------------|-------------------|---------------|---------------------|------------------|
|                                    |                                                                        |       |             |           |                                                                        |       |             |           |                  |                       |                 |                          |                      |                        |                    | Pradžios/Pabaigos |               |                     |                  |
|                                    | atskaitos duomenys ašyje                                               |       | koordinatės |           | atskaitos duomenys ašyje                                               |       | koordinatės |           |                  |                       |                 |                          |                      |                        |                    | Statybos          | Rekonstravimo | Kapitalinio remonto | Paprasto remonto |
| taško Nr.                          | km                                                                     | X     | Y           | taško Nr. | km                                                                     | X     | Y           |           |                  |                       |                 |                          |                      |                        |                    |                   |               |                     |                  |
| 1                                  | 2                                                                      | 3     | 4           | 5         | 6                                                                      | 7     | 8           | 9         | 10               | 11                    | 12              | 13                       | 14                   | 15                     | 16                 | 17                | 18            | 19                  | 20               |
| Gatvės ruožas (A) 1-23             | 1                                                                      | 0.000 | 6231706,62  | 333316,48 | 23                                                                     | 0.420 | 6231867,50  | 332928,65 | 0,420            | Viena                 | 7,43            |                          | Pylimas              | 3                      | Asfaltbetonis      | 1970              |               |                     |                  |
|                                    |                                                                        |       |             |           |                                                                        |       |             |           |                  |                       |                 |                          |                      |                        |                    | 1970              |               |                     |                  |
| Gatvės ruožas (Ž) 23-60            | 23                                                                     | 0.420 | 6231867,50  | 332928,65 | 60                                                                     | 0.842 | 6231491,45  | 332760,46 | 0,422            | Viena                 | 5,99            | 3,48                     | Pylimas              | 2,64                   | Žvyras             | 1970              |               |                     |                  |
|                                    |                                                                        |       |             |           |                                                                        |       |             |           |                  |                       |                 |                          |                      |                        |                    | 1970              |               |                     |                  |

Matininkas

VITALIJUS JARIOMENKO



## ELEKTRONINIO DOKUMENTO METADUOMENYS

**I. Dokumento pavadinimas (antraštė)** Kelio važiuojamosios dalies ir žemės sankasos kadastro duomenys

**II. Dokumento sudarytojas (-ai)**

Vitalijus Jariomenko, Vilnius, Nemenčinės pl. 8-14

**III. Dokumento registracijos data ir numeris** 2022-11-08 12:27:49, Nr. 1146819894

**IV. Pasirašymas**

**Parašo paskirtis:** pasirašymas

**Parašą sukūrusio asmens vardas, pavardė ir pareigos** Vitalijus Jariomenko, Matininkas, UAB "Žemės matavimų grupė"

**Sertifikatas išduotas:** Vitalijus Jariomenko

**Parašo sukūrimo data ir laikas:** 2022-11-08 12:27:49

**Parašo formatas:** XAdES-BASELINE-T

**Laiko žymoje nurodytas laikas:** 2022-11-08 12:26:01

**Informacija apie sertifikavimo paslaugų teikėją:** ADIC CA-A

**Sertifikato galiojimo laikas** 2019-11-20 09:55:27 – 2022-11-19 09:55:27

**Parašo paskirtis:** suderinimas

**Parašą sukūrusio asmens vardas, pavardė ir pareigos** Rūta Gridziuškaitė, Vyresnioji kadastro specialistė, Valstybės įmonė Registrų centras

**Sertifikatas išduotas:** Rūta Gridziuškaitė

**Parašo sukūrimo data ir laikas:** 2022-11-10 12:49:43

**Parašo formatas:** XAdES-BASELINE-T

**Laiko žymoje nurodytas laikas:** 2022-11-10 12:47:52

**Informacija apie sertifikavimo paslaugų teikėją:** RCSC IssuingCA

**Sertifikato galiojimo laikas** 2021-12-08 10:03:07 – 2023-12-08 10:03:07

**V. Pagrindinio dokumento priedų skaičius** – 0

**VI. Pagrindinio dokumento pridedamų dokumentų skaičius** – 0

**VII. Pridedami dokumentai:** nėra priedų

**VIII. Dokumento specifikacijos identifikavimo žymuo** ADOC-V1.0

**IX. Programinės įrangos, kuria naudojantis sudarytas elektroninis dokumentas, pavadinimas**  
RC-DSS

**X. Elektroninio dokumento grupė** BeDOC

**XI. Informacija apie elektroninio (-ių) parašo (-ų) tikrinimą (tikrinimo data)**

Visi dokumente esantys elektroniniai parašai galioja (2022-11-11 10:29:00)

**XII. Papildomi metaduomenys**

Nuorašą suformavo V.Jariomenko, 2022-11-11 10:29:00 RC-DSS



UAB "Žemės matavimų grupė", kodas: 301791912, adresas: Vilnius, Nemenčinės pl. 8-14  
 Matininkas(-ė) VITALIJUS JARIOMENKO, kvalifikacijos pažymėjimo Nr. 2M-M-369, el. pašto adresas (-ai): matavimugrupe@gmail.com, tel.: + 370 611 312 42

# **KELIO / GATVĖS SANKRYŽŲ, TILTŲ, VIADUKŲ, ESTAKADŲ, PRALAUDŲ, AUTOBUSŲ SUSTOJIMO IR POILSIO AIKŠTELIŲ, ŠVIESOFORŲ, KELIO ORO SĄLYGŲ STEBĖJIMO IR TRANSPORTO APSKAITOS ĮRENGINIŲ KADASTRO DUOMENYS**

**Pavadinimas** Menkinės gatvė Lenkimų mstl. (LE-57)

**Kelio reikšmė**

**Kelio numeris** LE-57

**Kadastro duomenų nustatymo data** 2022-10-13

| Kelio sudėtinės dalies pavadinimas | Atskaitos duomenys ašyje |       | Centro koordinatės |           | Medžiaga/<br>Dangos rūšis | Mato vienetas | Kiekis | Kelio pusė | Kliūties pavadinimas | Metai             |               |                     |                  |
|------------------------------------|--------------------------|-------|--------------------|-----------|---------------------------|---------------|--------|------------|----------------------|-------------------|---------------|---------------------|------------------|
|                                    |                          |       |                    |           |                           |               |        |            |                      | Pradžios/Pabaigos |               |                     |                  |
|                                    | taško Nr.                | km    | X                  | Y         |                           |               |        |            |                      | Statybos          | Rekonstravimo | Kapitalinio remonto | Paprasto remonto |
| 1                                  | 2                        | 3     | 4                  | 5         | 6                         | 7             | 8      | 9          | 10                   | 11                | 12            | 13                  | 14               |
| Nuovaža 4                          | 4                        | 0.057 | 6231729,09         | 333263,71 | Žvyras                    | kv. m         | 12,8   | Kairė      |                      | 1970              |               |                     |                  |
|                                    |                          |       |                    |           |                           |               |        |            |                      | 1970              |               |                     |                  |
| Nuovaža 5                          | 5                        | 0.082 | 6231738,95         | 333240,74 | Žvyras                    | kv. m         | 10,49  | Dešinė     |                      | 1970              |               |                     |                  |
|                                    |                          |       |                    |           |                           |               |        |            |                      | 1970              |               |                     |                  |
| Nuovaža 6                          | 6                        | 0.095 | 6231743,86         | 333228,8  | Žvyras                    | kv. m         | 10,51  | Dešinė     |                      | 1970              |               |                     |                  |
|                                    |                          |       |                    |           |                           |               |        |            |                      | 1970              |               |                     |                  |



| 1          | 2  | 3     | 4          | 5         | 6                | 7     | 8     | 9      | 10 | 11   | 12 | 13 | 14 |
|------------|----|-------|------------|-----------|------------------|-------|-------|--------|----|------|----|----|----|
| Nuovaža 7  | 7  | 0.106 | 6231748,01 | 333218,62 | Žvyras           | kv. m | 4,81  | Kairė  |    | 1970 |    |    |    |
|            |    |       |            |           |                  |       |       |        |    | 1970 |    |    |    |
| Nuovaža 9  | 9  | 0.158 | 6231768,13 | 333170,61 | Betono trinkelės | kv. m | 3,8   | Kairė  |    | 1970 |    |    |    |
|            |    |       |            |           |                  |       |       |        |    | 1970 |    |    |    |
| Nuovaža 10 | 10 | 0.164 | 6231770,47 | 333165,08 | Betonas          | kv. m | 3,47  | Dešinė |    | 1970 |    |    |    |
|            |    |       |            |           |                  |       |       |        |    | 1970 |    |    |    |
| Nuovaža 11 | 11 | 0.188 | 6231779,88 | 333142,81 | Žvyras           | kv. m | 2,87  | Kairė  |    | 1970 |    |    |    |
|            |    |       |            |           |                  |       |       |        |    | 1970 |    |    |    |
| Nuovaža 12 | 12 | 0.219 | 6231791,6  | 333114,82 | Asfaltbetonis    | kv. m | 4,96  | Kairė  |    | 1970 |    |    |    |
|            |    |       |            |           |                  |       |       |        |    | 1970 |    |    |    |
| Nuovaža 13 | 13 | 0.222 | 6231792,61 | 333112,02 | Asfaltbetonis    | kv. m | 18,8  | Dešinė |    | 1970 |    |    |    |
|            |    |       |            |           |                  |       |       |        |    | 1970 |    |    |    |
| Nuovaža 17 | 17 | 0.322 | 6231830,27 | 333019,47 | Žvyras           | kv. m | 17,32 | Dešinė |    | 1970 |    |    |    |
|            |    |       |            |           |                  |       |       |        |    | 1970 |    |    |    |
| Nuovaža 18 | 18 | 0.329 | 6231833,16 | 333012,52 | Žvyras           | kv. m | 6,5   | Kairė  |    | 1970 |    |    |    |
|            |    |       |            |           |                  |       |       |        |    | 1970 |    |    |    |
| Nuovaža 19 | 19 | 0.361 | 6231845,35 | 332983,5  | Asfaltbetonis    | kv. m | 28,35 | Dešinė |    | 1970 |    |    |    |
|            |    |       |            |           |                  |       |       |        |    | 1970 |    |    |    |
| Nuovaža 20 | 20 | 0.403 | 6231861,74 | 332944,81 | Žvyras           | kv. m | 16,66 | Dešinė |    | 1970 |    |    |    |
|            |    |       |            |           |                  |       |       |        |    | 1970 |    |    |    |
| Nuovaža 21 | 21 | 0.410 | 6231864,58 | 332937,88 | Žvyras           | kv. m | 8,62  | Kairė  |    | 1970 |    |    |    |
|            |    |       |            |           |                  |       |       |        |    | 1970 |    |    |    |



| 1           | 2  | 3     | 4          | 5         | 6                  | 7     | 8     | 9       | 10 | 11   | 12 | 13 | 14 |
|-------------|----|-------|------------|-----------|--------------------|-------|-------|---------|----|------|----|----|----|
| Nuovaža 27  | 27 | 0.434 | 6231866,58 | 332914,58 | Žvyras             | kv. m | 4,53  | Dešinė  |    | 1970 |    |    |    |
|             |    |       |            |           |                    |       |       |         |    | 1970 |    |    |    |
| Nuovaža 35  | 35 | 0.498 | 6231809,26 | 332888,62 | Gruntas            | kv. m | 3,09  | Dešinė  |    | 1970 |    |    |    |
|             |    |       |            |           |                    |       |       |         |    | 1970 |    |    |    |
| Nuovaža 36  | 36 | 0.513 | 6231794,79 | 332883,7  | Žvyras             | kv. m | 12,64 | Dešinė  |    | 1970 |    |    |    |
|             |    |       |            |           |                    |       |       |         |    | 1970 |    |    |    |
| Nuovaža 40  | 40 | 0.566 | 6231745,69 | 332864,91 | Žvyras             | kv. m | 13,77 | Kairė   |    | 1970 |    |    |    |
|             |    |       |            |           |                    |       |       |         |    | 1970 |    |    |    |
| Nuovaža 42  | 42 | 0.604 | 6231710,49 | 332849,33 | Žvyras             | kv. m | 6,34  | Kairė   |    | 1970 |    |    |    |
|             |    |       |            |           |                    |       |       |         |    | 1970 |    |    |    |
| Nuovaža 47  | 47 | 0.759 | 6231567,93 | 332789,87 | Gruntas            | kv. m | 11,24 | Kairė   |    | 1970 |    |    |    |
|             |    |       |            |           |                    |       |       |         |    | 1970 |    |    |    |
| Nuovaža 53  | 53 | 0.811 | 6231520,62 | 332766,75 | Gruntas            | kv. m | 8,02  | Dešinė  |    | 1970 |    |    |    |
|             |    |       |            |           |                    |       |       |         |    | 1970 |    |    |    |
| Pralaida 17 | 17 | 0.322 | 6231830,27 | 333019,47 | Polivinilchloridas | m     | 6,21  | Dešinė  |    | 1970 |    |    |    |
|             |    |       |            |           |                    |       |       |         |    | 1970 |    |    |    |
| Pralaida 58 | 58 | 0.833 | 6231500,21 | 332759,7  | Betonas            | m     | 10,15 | Centras |    | 1970 |    |    |    |
|             |    |       |            |           |                    |       |       |         |    | 1970 |    |    |    |



## ELEKTRONINIO DOKUMENTO METADUOMENYS

**I. Dokumento pavadinimas (antraštė)** Kelio sankryžų, tiltų, viadukų, estakadų, pralaidų, autobusų sustojimo ir poilsio aikštelių, šviesoforų, kelio oro sąlygų stebėjimo ir transporto apskaitos įrenginių kadastro duomenys

### II. Dokumento sudarytojas (-ai)

Vitalijus Jariomenko, Vilnius, Nemenčinės pl. 8-14

**III. Dokumento registracijos data ir numeris** 2022-11-08 12:27:49, Nr. 1146819895

### IV. Pasirašymas

**Parašo paskirtis:** pasirašymas

**Parašą sukūrusio asmens vardas, pavardė ir pareigos** Vitalijus Jariomenko, Matininkas, UAB "Žemės matavimų grupė"

**Sertifikatas išduotas:** Vitalijus Jariomenko

**Parašo sukūrimo data ir laikas:** 2022-11-08 12:27:49

**Parašo formatas:** XAdES-BASELINE-T

**Laiko žymoje nurodytas laikas:** 2022-11-08 12:26:01

**Informacija apie sertifikavimo paslaugų teikėją:** ADIC CA-A

**Sertifikato galiojimo laikas** 2019-11-20 09:55:27 – 2022-11-19 09:55:27

**Parašo paskirtis:** suderinimas

**Parašą sukūrusio asmens vardas, pavardė ir pareigos** Rūta Gridziuškaitė, Vyresnioji kadastro specialistė, Valstybės įmonė Registrų centras

**Sertifikatas išduotas:** Rūta Gridziuškaitė

**Parašo sukūrimo data ir laikas:** 2022-11-10 12:49:43

**Parašo formatas:** XAdES-BASELINE-T

**Laiko žymoje nurodytas laikas:** 2022-11-10 12:48:00

**Informacija apie sertifikavimo paslaugų teikėją:** RCSC IssuingCA

**Sertifikato galiojimo laikas** 2021-12-08 10:03:07 – 2023-12-08 10:03:07

**V. Pagrindinio dokumento priedų skaičius** – 0

**VI. Pagrindinio dokumento pridedamų dokumentų skaičius** – 0

**VII. Pridedami dokumentai:** nėra priedų

**VIII. Dokumento specifikacijos identifikavimo žymuo** ADOC-V1.0

**IX. Programinės įrangos, kuria naudojantis sudarytas elektroninis dokumentas, pavadinimas**  
RC-DSS

**X. Elektroninio dokumento grupė** BeDOC

**XI. Informacija apie elektroninio (-ių) parašo (-ų) tikrinimą (tikrinimo data)**

Visi dokumente esantys elektroniniai parašai galioja (2022-11-11 10:29:00)

**XII. Papildomi metaduomenys**

Nuorašą suformavo V.Jariomenko, 2022-11-11 10:29:00 RC-DSS



## NEKILNOJAMOJO TURTO REGISTRO DUOMENŲ BAZĖS IŠRAŠAS

2026-02-25 13:46:53

1. Nekilnojamojo turto registre įregistruotas turtas:  
Registro Nr.: 44/2800863  
Registro tipas: Statiniais  
Sudarymo data: 2022-11-03  
Skuodo r. sav., Lenkimai, Menkinės g.
2. Nekilnojamieji daiktai:  
2.1.  
Kelias (gatvė) - Menkinės gatvė Lenkimų mstl. (LE-57)  
Skuodo r. sav., Lenkimai, Menkinės g.  
Unikalus daikto numeris: 4400-5978-2406  
Inžinerinio statinio grupė: Susisiekimo komunikacijų statiniai  
Inžinerinio statinio pobūdis (paskirtis): Gatvių  
Žymėjimas plane: 1-60  
Statybos pradžios metai: 1970  
Statybos pabaigos metai: 1970  
Statinio kategorija: Neypatingasis  
Baigtumo procentas: 100 %  
Ilgis: 0.842 km  
Esamo juostų skaičius: Viena  
Gatvės kategorija: D  
Atkūrimo sąnaudų (statybos vertė): 210000 Eur  
Atkuriamoji vertė: 52800 Eur  
Atkūrimo sąnaudų (statybos vertė) ir atkuriamosios vertės  
nustatymo data: 2022-10-13  
Vidutinė rinkos vertė: 52800 Eur  
Vidutinės rinkos vertės nustatymo būdas: Atkuriamoji vertė  
Vidutinės rinkos vertės nustatymo data: 2022-10-13  
Kadastro duomenų nustatymo data: 2022-10-13
3. Daikto priklausiniai iš kito registro: įrašų nėra
4. Nuosavybė:  
4.1.  
Nuosavybės teisė  
Savininkas: Skuodo rajono savivaldybė, a.k. 111104849  
Daiktas: kelias (gatvė) Nr. 4400-5978-2406, aprašytas p. 2.1.  
Įregistravimo pagrindas: 2023-02-23 Savivaldybės tarybos sprendimas Nr. T9-28  
2023-02-23 Savivaldybės tarybos sprendimas Nr. T9-32  
Įrašas galioja: Nuo 2023-03-30
5. Valstybės ir savivaldybių žemės patikėjimo teisė: įrašų nėra
6. Kitos daiktinės teisės: įrašų nėra
7. Juridiniai faktai: įrašų nėra
8. Žymos: įrašų nėra
9. Teritorijos, kuriose taikomos SŽNS, įrašytos į NTK kadastro duomenų bylą įrašytų duomenų pagrindu: įrašų nėra
10. Daikto registravimas ir kadastro žymos:  
10.1.  
Kadastrinės matavimų atliko (kadastro žyma)  
VITALIJUS JARIOMENKO  
Daiktas: kelias (gatvė) Nr. 4400-5978-2406, aprašytas p. 2.1.  
Įregistravimo pagrindas: 2008-06-18 Kvalifikacijos pažymėjimas Nr. 2M-M-369  
2022-10-13 Nekilnojamojo daikto kadastro duomenų byla  
Įrašas galioja: Nuo 2023-03-28
- 10.2.  
Suformuotas naujas (daikto registravimas)  
Daiktas: kelias (gatvė) Nr. 4400-5978-2406, aprašytas p. 2.1.  
Įregistravimo pagrindas: 2022-10-13 Nekilnojamojo daikto kadastro duomenų byla  
2023-02-23 Savivaldybės tarybos sprendimas Nr. T9-32  
Įrašas galioja: Nuo 2023-03-28
11. Duomenys apie įregistruotas teritorijas, kuriose taikomos specialiosios žemės naudojimo sąlygos: įrašų nėra
12. Registro pastabos ir nuorodos: įrašų nėra
13. Kita informacija: įrašų nėra
14. Informacija apie duomenų sandoriui tikslinimą: įrašų nėra