



PJŪVIS 1-1

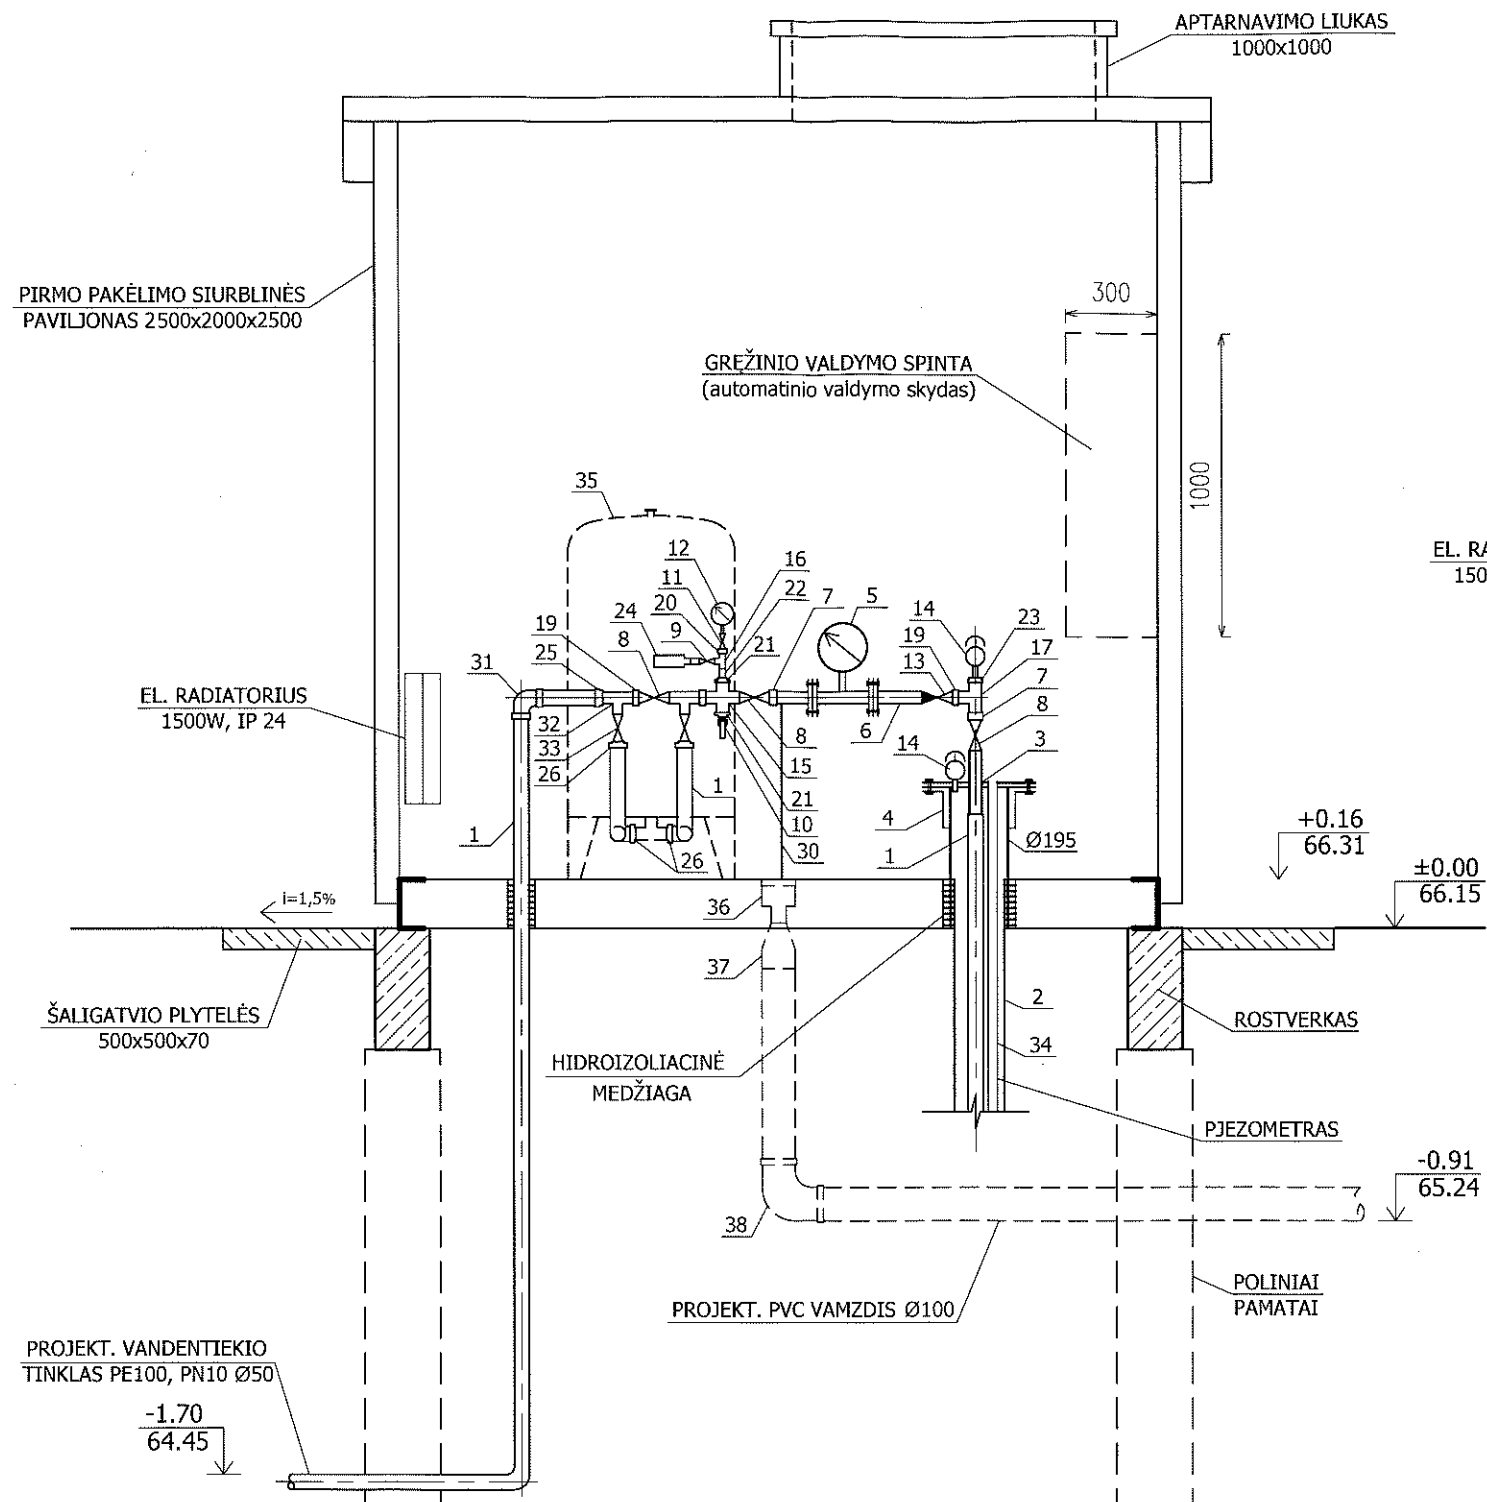

PLANAS

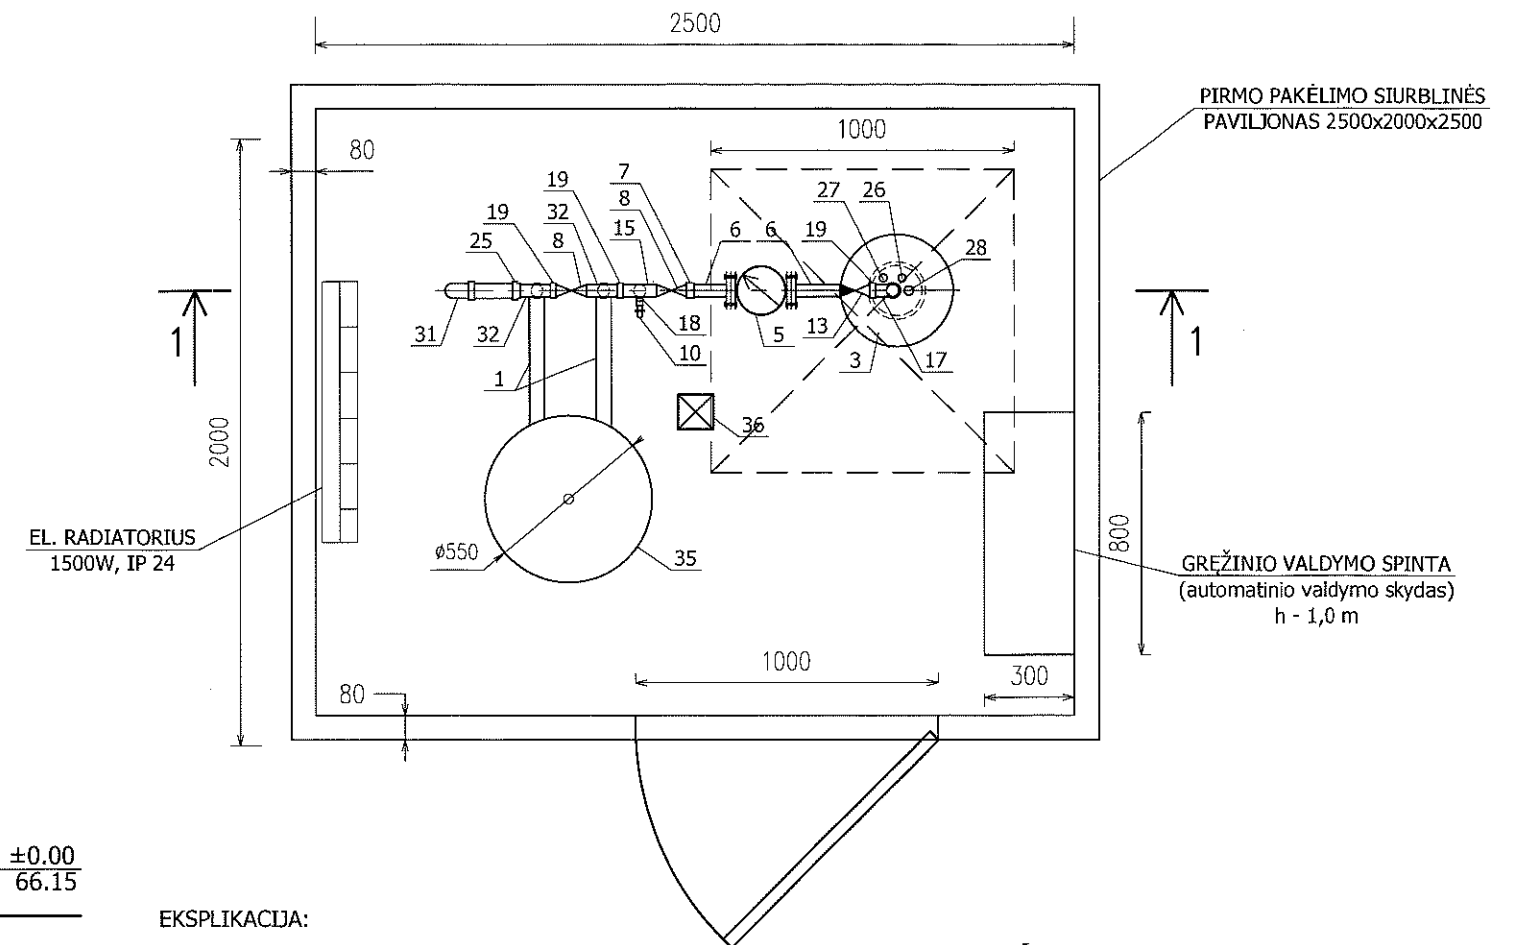

EKSPLIKACIJA:

1. VANDENTIEKIO VAMZDŽIAI PE Ø50 mm;
2. FILTRINĖ KOLONA Ø165 mm PVC-U;
3. GRĘŽINIO DANGTELIS FLANŠINIS DN 200;
4. FLANŠINIS ADAPTERIS DN 200;
5. DEBITOMATIS DN 40, FLANŠINIS;
6. FLANŠINIS - SRIEG. TARPVAMZDIS D40 mm;
7. SUJUNGIMAS VID. - IŠOR. SRIEG. D40 mm;
8. RUTULINIS VENTILIS VID. - IŠOR. SRIEG. D40 mm;
9. RUTULINIS VENTILIS VID. - IŠOR. SRIEG. D15 mm;
10. RUTULINIS ČIAUPAS SU ANTGALIU IŠOR. SRIEG. D15 mm;
11. TRIANGIS RUTULINIS VENTILIS VID. SRIEG. D15 mm;
12. MANOMETRAS IŠOR. SRIEG. D15 mm;
13. ATBULINIS VOŽTUVAS VID. SRIEG. D40 mm;
14. NUORINIMO VOŽTUVAS D25 mm;
15. KETURŠAKIS VID. SRIEG. D40 mm;
16. TRIŠAKIS VID. SRIEG. D15 mm;
17. TRIŠAKIS VID. SRIEG. D40 mm;
18. ALKŪNĖ VID. SRIEG. D15 mm;
19. SUJUNGIMAS IŠOR. SRIEG. D40 mm;

20. SUJUNGIMAS IŠOR. SRIEG. D15 mm;
21. SUJUNGIMAS IŠOR. SRIEG. D40 x D15 mm;
22. PRAILGINAMOJI MOVA IŠOR. - VID. SRIEG. D15 mm;
23. SUJUNGIMAS IŠOR. - VID. SRIEG. D40 x D25 mm;
24. SLĖGIO JUTIKLIS IŠOR. SRIEG. D15 mm;
25. JUNGTTIS MOVA - IŠOR. SRIEG. Ø50 x D40 mm;
26. JUNGTTIS MOVA - IŠOR. SRIEG. Ø50 x D32 mm;
27. ANGA SU RIEBOKŠLIU VANDENS LYGIO MATUOKLIUI;
28. ANGA SU RIEBOKŠLIU ELEKTROS KABELIUI;
29. ANGA KONTROLINIAM VANDENS LYGIO MATAVIMUI;
30. LAIKIKLIS VAMZDŽIUI;
31. ALKŪNĖ MOVINĖ Ø50 mm;
32. TRIŠAKIS VID. SRIEG. D40x32 mm;
33. RUTULINIS VENTILIS VID. - IŠOR. SRIEG. D32 mm;
34. VANEDNTIEKIO VAMZDŽIAI PE Ø32 mm;
35. HIDROFORAS 200 L. (Flow Thru);
36. TRAPAS DN 50;
37. PVC PERĖJIMAS D50/110 mm;
38. PVC ALKŪNĖ 90° D110 mm.