UAB „Conceptus group“
Giedraičių g. 39, R53, LT-09302 Vilnius, Lietuva
El. paštas: info@conceptus.lt

Projektavimo etapas	TECHNINIS DARBO PROJEKTAS
Statytojas (Užsakovas)	KAUNO MIESTO SAVIVALDYBĖ
Statybos rūšis	NAUJA STATYBA
Kategorija	NEYPATINGASIS STATINYS
Projekto numeris	24.289-TDP-GS
Projekto pavadinimas	KITŲ INŽINERINIŲ STATINIŲ GRUPĖS, UNIVERSALAUS SPORTO KOMPLEKSO (KITŲ TRANSPORTO STATINIŲ, SPORTO IR KITOS PASKIRTIES STATINIŲ) IR INŽINERINIŲ TINKLŲ GRUPĖS (VANDENTIEKIO TINKLŲ, NUOTEKŲ ŠALINIMO TINKLŲ, ELEKTROS TINKLŲ IR RYŠIŲ (TELEKOMUNIKACIJŲ) TINKLŲ PASKIRTIES) VEIVERIŲ G. 132, KAUNO M., STATYBOS PROJEKTAS
Statinys	INŽINERINIAI TINKLAI SPORTO PASKIRTIES INŽINERINIAI STATINIAI KITOS PASKIRTIES INŽINERINIAI STATINIAI
Projekto dalis	GAISRINĖS SAUGOS DALIS — Tomas: **11**; Laida: **0**

Pareigos	Vardas, pavardė Kvalifikacijos atestato Nr	Data	Parašas
DIREKTORIUS	ROBERTAS VARASIMAVIČIUS	2026-02	
PROJEKTO VADOVAS	VIKTORAS VALAITIS Atest. Nr. 40836	2026-02	
PROJEKTO DALIES VADOVAS	EDUARD BARAVSKIJ Atest. Nr. 35172	2026-02	

PROJEKTO SUDĖTIES ŽINIARAŠTIS

Eil. Nr.	Žymėjimas	Projekto dalies pavadinimas
1	EE-TPPVP-2206-20-BD	Bendroji dalis
2	EE-TPPVP-2206-20-SP/SA	Sklypo sutvarkymo dalis / Architektūrinė dalis
3	EE-TPPVP-2206-20-SK	Statinio konstrukcijų dalis
4	EE-TPPVP-2206-20-LVN	Lauko vandentiekio ir nuotekų šalinimo dalis
5	EE-TPPVP-2206-20-E	Elektrotechnikos dalis
6	EE-TPPVP-2206-20-LER	Lauko elektroninių ryšių (telekomunikacijų) dalis
7	EE-TPPVP-2206-20-AS	Apsauginės signalizacijos (vaizdo stebėjimo) dalis
8	EE-TPPVP-2206-20-GSS	Gaisro aptikimo ir signalizavimo dalis
9	EE-TPPVP-2206-20-GS	Gaisrinės saugos dalis
10	EE-TPPVP-2206-20-SO	Pasirengimo statybai ir statybos darbų organizavimo dalis
11	EE-TPPVP-2206-20-KS	Statybos skaičiuojamosios kainos nustatymo dalis

0	2026-02	Statybą leidžiančiam dokumentui gauti	
Laida	Data	Laidos statusas. Keitimo priežastis (jei taikoma)	
	Projektuotojas: **UAB „Conceptus group“** Giedraičių g. 39, R53, LT-09302 Vilnius		Projekto pavadinimas Kitų inžinerinių statinių grupės, Universalaus sporto komplekso (kitų transporto statinių, sporto ir kitos paskirties statinių) ir inžinerinių tinklų grupės (vandentiekio tinklų, nuotekų šalinimo tinklų, elektros tinklų ir ryšių (telekomunikacijų) tinklų paskirties) Veiverių g. 132, Kauno m., statybos projektas
40836	PV	Viktoras Valaitis	Statinio numeris ir pavadinimas Inžineriniai tinklai (9.) Sporto paskirties inžineriniai statiniai (11.) Kitos paskirties inžineriniai statiniai (12.)
			Dokumento pavadinimas Projekto sudėties žiniaraštis — Laida: 0
LT	Statytojas: Kauno miesto savivaldybė		Dokumento žymuo 24.289-TDP-BD-PSŽ — Lapas: 1 — Lapų: 1

ŠIAME RAŠTE PATEIKTĄ INFORMACIJA KOPIJUOTI IR NAUDOTI BE UAB „CONCEPTUS GROUP“ IR UŽSAKOVO SUTIKIMO DRAUDŽIAMA

BYLOS SUDĖTIS

1. Bylos turinys

1.1 Tekstiniai dokumentai

Eil. Nr.	Dokumento žymuo	Pavadinimas	Lapai
1	24.289-TDP-BD-PSŽ	PROJEKTO SUDĖTIES ŽINIARAŠTIS	
2	24.289-TDP-GS-BS	BYLOS SUDĖTIS	1
3	24.289-TDP-GS-AR	AIŠKINAMASIS RAŠTAS	3
4	24.289-TDP-GS-TS	TECHNINĖS SPECIFIKACIJOS	2

1.2 Brėžiniai

Eil. Nr.	Brėžinio žymuo	Pavadinimas	Kiekis vnt.
1	24.289-TDP-GS-BR.01	SKLYPO PLANAS M 1:500	1

1.3 Priedas

Eil. Nr.	Atestatai	Atestato numeris	Kiekis vnt.
1	Priedas Nr.: 1	Gaisrinės saugos projektavimo užduotis	1

0	2024-09	Projektiniai pasiūlymai. Visuomenės informavimui, viešinimui.			
Laida	Data	Laidos statusas. Keitimo priežastis (jei taikoma)			
	Projektuotojas: **UAB „Conceptus group“** Giedraičių g. 39, R53, LT-09302 Vilnius			Projekto pavadinimas Kitų inžinerinių statinių grupės, Universalaus sporto komplekso (kitų transporto statinių, sporto ir kitos paskirties statinių) ir inžinerinių tinklų grupės (vandentiekio tinklų, nuotekų šalinimo tinklų, elektros tinklų ir ryšių (telekomunikacijų) tinklų paskirties) Veiverių g. 132, Kauno m., statybos projektas	
40836	PV	Viktoras Valaitis		Statinio numeris ir pavadinimas Sporto paskirties inžineriniai statiniai (11.) Kitos paskirties inžineriniai statiniai (12.)	
	UAB „ GAISRO SAUGOS PROJEKTAI“				
35172	PDV	Eduard Baravskij		Dokumento pavadinimas Bylos sudėtis	Laida
	Proj	Martynas Sabaitis			0
LT	Statytojas: Kauno miesto savivaldybė			Dokumento žymuo 24.289-TDP-GS-BS	Lapas 1 / Lapų 1

ŠIAME RAŠTE PATEIKTĄ INFORMACIJA KOPIJUOTI IR NAUDOTI BE UAB „CONCEPTUS GROUP“ IR UŽSAKOVO SUTIKIMO DRAUDŽIAMA

GAISRINĖS SAUGOS AIŠKINAMASIS RAŠTAS

1. Privalomieji dokumentai, gautos užduotys

Universalaus sporto paskirties komplekso (sporto paskirties inžinerinių statinių (sporto aikštelių) ir kitos paskirties inžinerinių statinių (aikštelių)), Veiverių g. 132, Kauno m., statybos projekto sprendiniai rengiami atsižvelgiant į galiojančius normatyvinius dokumentus, nurodytus 1.1 skyriuje. Projektavimo darbų pradžia: 2024-08-11.

1.1. Normatyviniai, kiti dokumentai, duomenys, kuriais vadovaujantis parengta projekto dalis

- „Gaisrinės saugos pagrindiniai reikalavimai“ (Žin., 2010-12-14, Nr. 146-7510)
- LR Vyriausybės2019 m. birželio 6 d. Nr. XIII-2166"Specialiųjų žemės naudojimo sąlygų įstatymas"(TAR, 2019-06-19, Nr. 9862);
- „Taip pat taikomi teisės aktai:
- Bendrosios gaisrinės saugos taisyklės;
- Kiti LR galiojantys ir taikytini teisės aktai vertinant kiekvienu atveju atskirai.

1.2 Kompiuterinės programos, kuriomis vadovaujantis parengta ši dalis

- Windows 8.1 Pro;
- MS Office;
- ZWCAD.

2. Aiškinamojo rašto projektiniai sprendiniai

2.1 Statinių ir įrenginių gaisrinio pavojingumo charakteristikas (žmonių skaičius, statinių tūris, plotas, aukštis, išsidėstymas, atstumas iki artimiausios PGT, paskirtis, naudojamos medžiagos, technologija)

Projektuojamos sporto aikštelės-inžineriniai statiniai, kurie neturi ploto ir tūrio ir nėra traktuojami kaip pastatai.

Atstumas iki artimiausios PGT – 3,9 km (Kauno priešgaisrinė gelbėjimo tarnyba 1-oji. komanda).

2.2 Gaisrinės technikos įvažiavimas į sklypą, privažiavimai prie statinių ir apsisukimo aikštelės

Privažiuoti prie projektuojamo sporto komplekso naudojamos motorizuoto susisiekimo gatvės ir keliai, įvairių tipų eismo zonos ir aikštės, atitinkančios teisės aktų nustatytus reikalavimus ir su pritaikytomis kelio dangomis. Keliai numatomi ne mažesnio kaip 3,5 m pločio ir ne mažesnio kaip 4,5 m. aukščio. Aklakelyje numatoma 12 x 12 m apsisukimo aikštelė. Privažiavimas numatomas ne didesniu kaip 25 m atstumu nuo sporto komplekso.

Keliai gaisrų gesinimo ir gelbėjimo automobiliams privažiuoti turi būti visada laisvi.

2.3 Lauko gaisrinio vandentiekio (gaisrinių hidrantų) tinklai ar vandens telkiniai (šaltiniai) gaisrui gesinti

Lauko gaisrinio vandentiekio sprendiniai nenagrinėjami, kadangi projektuojami inžineriniai statiniai, kurie neturo ploto ir tūrio.

2.4 Saugūs atstumai tarp statinių

Atstumai projekto apimtimi nenagrinėjami, nes projektuojami inžineriai statiniai, kurie neturo ploto.

0	2024-09	Projektiniai pasiūlymai. Visuomenės informavimui, viešinimui.			
Laida	Data	Laidos statusas. Keitimo priežastis (jei taikoma)			
	Projektuotojas: **UAB „Conceptus group“** Giedraičių g. 39, R53, LT-09302 Vilnius			Projekto pavadinimas Kitų inžinerinių statinių grupės, Universalaus sporto komplekso (kitų transporto statinių, sporto ir kitos paskirties statinių) ir inžinerinių tinklų grupės (vandentiekio tinklų, nuotekų šalinimo tinklų, elektros tinklų ir ryšių (telekomunikacijų) tinklų paskirties) Veiverių g. 132, Kauno m., statybos projektas	
40836	PV	Viktoras Valaitis		Statinio numeris ir pavadinimas Sporto paskirties inžineriniai statiniai (11.) Kitos paskirties inžineriniai statiniai (12.)	
	UAB „ GAISRO SAUGOS PROJEKTAI“				
35172	PDV	Eduard Baravskij		Dokumento pavadinimas Aiškinamasis raštas	Laida
	Proj	Martynas Sabaitis			0
LT	Statytojas: Kauno miesto savivaldybė			Dokumento žymuo 24.289-TDP-GS-AR	Lapas 1 / Lapų 3

ŠIAME RAŠTE PATEIKTĄ INFORMACIJA KOPIJUOTI IR NAUDOTI BE UAB „CONCEPTUS GROUP“ IR UŽSAKOVO SUTIKIMO DRAUDŽIAMA

2.5 Sprogimo ar gaisro pavojingumo kategorijos

Projektuojami inžineriai statiniai, kuriems sprogimo ir gaisro pavojingumo kategorija nėra nustatoma.

2.6 Atsparumo ugniai laipsnis, gaisro apkrovos kategorija, patalpų gaisro apkrovos

Projektuojami inžinerinai statiniai, todėl reikalavimai statybinių konstrukcijų atsparumui ugniai nekeliami.

2.7 Konstrukcijų ir medžiagų degumo klases

Konstrukcijų degumo reikalavimai nekeliami.

2.8 Statinyje numatomi gaisriniai skyriai

Projektuojami inžineriniai statiniai, kurie neturi ploto, todėl nenumatoma gaisrinių skyrių.

2.9 Stacionarios gaisrų gesinimo (aušinimo) sistemos (gesinimo medžiaga, sistemos tipas, gesinimo trukmė, gesinimo medžiagos tiekimo užtikrinimas)

Projektuojami inžineriniai statiniai, todėl SGGS neprojektuojama.

2.10 Statinio vidaus gaisrinio vandentiekio sistemos (tipas, čiurkšlių skaičius, vandens tiekimo užtikrinimas, gesinimo trukmė, vandens debitas)

Projektuojami inžineriniai statiniai, kurie neturi tūrio, todėl vidaus gaisrų gesinimo sistema neprojektuojama.

2.11 Gaisro aptikimo ir signalizavimo sistemos (tipas)

Projektuojami inžineriniai statiniai, todėl GAS neįrengiama.

2.12 Perspėjimo apie gaisrą ir evakuacijos valdymo sistemos (tipas, valdymas)

PGEVS neprojektuojama, kadangi projektuojami inžineriniai statiniai.

2.13 Dūmų ir šilumos valdymo sistemos, teikiamo priešdūminio vėdinimo sistemos (sistemų tipai ir parametrai)

Projektuojami inžineriniai statiniai, todėl dūmų ir šilumos valdymo sistema neprojektuojama.

2.14 Žmonių evakuacija, evakuacijos kelių ir išėjimų ilgiai, pločiai

Projektuojami inžineriniai statiniai, todėl evakuacijos sprendiniai nenagrinėjami.

2.15 Gaisro ir degimo produktų sklidimo ribojimo statinyje sprendiniai, statinio suskirstymas priešgaisrinėmis užtvaromis, priešgaisrinių sklendžių, tambūrų – šliuzų įrengimas, jų atsparumai ugniai

Projektuojami inžineriniai statiniai, todėl neįrengiamos priešgaisrinės užtvaros, priešgaisrinės sklendės ar tambūrai ir jų atsparumo ugniai reikalavimai nekeliami.

2.16 Angų užpildų priešgaisrinėse atitvarose parinkimas, jų atsparumas ugniai ir pagrindinės techninės charakteristikos (uždarymo mechanizmai, automatiniai slenksčiai, durys)

Projektuojami inžineriniai statiniai, todėl reikalavimai angų užpildams nekeliami.

2.17 Sprogimo prevencinės priemonės (lengvai numetamų konstrukcijų plotai)

Gesintuvų tipas ir skaičius nustatomas atsižvelgiant į galimo gaisro klasę, gesinimo priemonių tinkamumą gaisrui gesinti, maksimalų gesinimo plotą.

Gesintuvų skaičius nustatomas pagal žemiau pateikiamas lenteles.

Nešiojamieji gesintuvai:

Eil. Nr.	Gesintuvų laikymo vieta	Skaičiuojamasis matavimo vienetas	Minimalus gesinimo medžiagos kiekis gesintuvuose
			6 kg (*l*)
1	Autobusų aikštelės (iki 50 vietų)	25 vietų	2[1]

[1] Privalomas nedegus audeklas

Kilnojamieji gesintuvai:

Eil. Nr.	Gesintuvų laikymo vieta	Skaičiuojamas matavimo vienetas	Minimalus gesinimo medžiagos kiekis gesintuvuose (miltelių ar angliarūgštės – kilogramais, vandens ar putokšlio – vandens mišinio – litrais)
			20-25 kg(l)
1	lengvųjų automobilių (didesnės kaip 100 vietų)	100 vietų	1

Rekomenduojamos gesintuvų pastatymo vietos ir jų skaičius pateikiamas brėžinyje.

2.18 Numatomos gaisrų (avarijų) likvidavimo priemonės

Specialių gaisrų (avarijų) likvidavimo priemonių, išskyrus aprašomas atskirose projekto dalyse, nenumatoma, gaisrų gesinimas mobiliomis priemonėmis vykdomas valstybinės priešgaisrinės gelbėjimo tarnybos pajėgomis.

2.19 Žaibosaugos sistemų įrengimo gaisrinės saugos sprendiniai (ėmiklių, įžemiklių atstumai iki degiųjų medžiagų)

Projektuojami inžineriniai statiniai, todėl žaibosaugos reikalavimai nekeliami.

2.20 Fasadų apdailai, stogo dangai ir šiltinimui naudojamų statybos produktų degumo klasės

Projektuojami inžineriniai statiniai, kurie neturi išorės konstrukcijų, todėl išorės konstrukcijoms reikalavimai nekeliami.

2.21 Vidaus sienų, lubų ir grindų paviršiams įrengti naudojamų statybos produktų degumo klasės

Projektuojami inžineriniai statiniai, kurie neturi konstrukcijų, todėl konstrukcijoms reikalavimai nekeliami.

Tribūnos, kuriose yra daugiau kaip 300 vietų, kėdės turi būti įrengiamos iš ne žemesnės kaip B degumo klasės produktų. Šios tribūnos turi būti statomos B_{FL}-s1 grindų.

2.22 Gaisro gesinimo ir gelbėjimo darbams skirtos priemonės (gaisriniai laiptai, išlipimai ant stogo, sausvamzdžiai, gaisriniai liftai)

Projektuojami inžineriniai statiniai, todėl išlipimai ant stogo ir parapetai nenumatomi.

2.23 Reikalavimai elektros instaliacijai (elektros kabelių degumas, gaisrinės saugos priemonių elektros kabelių atsparumas ugniai), elektros tiekimo patikimumo kategorija gaisrinės saugos priemonėms

Projektuojami inžineriniai statiniai, todėl reikalavimai elektros instaliacijai nenumatomi.

3. Projektinius sprendinius pagrindžiantys skaičiavimai

3.1. Gaisrinio skyriaus ploto skaičiavimai

Projektuojami inžineriniai statiniai, todėl gaisrinio skyriaus ploto skaičiavimai neatliekami.

3.2. Gaisro apkrovos dydžio (gaisro apkrovos kategorijos) skaičiavimai

Projektuojami inžineriniai statiniai gaisro apkrovos skaičiavimai neatliekami.

TECHNINĖS SPECIFIKACIJOS

1. Bendroji dalis

Visi darbai, kurie gali būti pagrįstai laikomi būtinais tinkamam sistemų eksploatavimui turi būti privalomai atlikti nepriklausomai nuo to, ar jie yra parodyti brėžiniuose arba apibūdinti projekto dokumentuose ar ne.

Montavimo, paleidimo derinimo organizacija turi būti susipažinusi su šių sistemų darbams keliamais reikalavimais ir pilnai atsako už atliktų darbų kokybišką išpildymą.

Visa inžinerinė įranga turi būti montuojama pagal gamintojo rekomendacijas ir nurodymus, galinčius įtakoti gamintojo garantinius įsipareigojimus.

2. Reikalavimai statybos darbams

Atliekant darbus, turi būti laikomasi Lietuvoje galiojančių normų ir standartų. Tarptautinės elektrotechnikos komisijos (IEC), Europos elektrotechnikos normatyvų komiteto (CENELEC), Tarptautinės standartizacijos organizacijos (ISO) ir kiti normatyviniai dokumentai gali būti naudojami, jei tai neprieštarauja Lietuvoje galiojančioms normoms ir standartams.

3. Reikalavimai statybos produktams, įrenginiams ir montavimo darbams.

3.1 Gesintuvai.


Gesintuvų tipas ir skaičius nustatomas atsižvelgiant į gaisro kilimo klasę, gesinimo priemonių tinkamumą gaisrui gesinti.

3.1.1 Milteliniai gesintuvai.

LST EN 615:2009 Apsauga nuo gaisro. Gaisro gesinimo medžiagos. Miltelių (kitokių, nei D klasės) techniniai reikalavimai.

Sudėtis:

Duomenys	Gesintuvo svoris 6 kg.	Gesintuvo svoris 4 kg.	Gesintuvo svoris 2 kg.
Matmenys:			
(mm) a	520	405	390
b	155	155	103
c	240	280	110
gesintuvo svoris, (kg)	9,6	6,9	3,7
gesinimo priemonė:			
ABC milteliai	6 kg	4 kg	2 kg
išstūmimo priemonė	15 bar N_2	15 bar N_2	15 bar N_2
darbo temperatūra:			
žemiausia	-30°C	-30°C	-30°C
aukščiausia	+60°C	+60°C	+60°C
židinio modelis: A	27A	21A	8A
B	183B	113B	34B
C	C	C	C

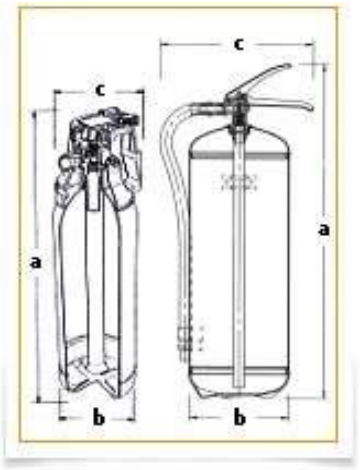

0	2024-09	Projektiniai pasiūlymai. Visuomenės informavimui, viešinimui.			
Laida	Data	Laidos statusas. Keitimo priežastis (jei taikoma)			
	Projektuotojas: **UAB „Conceptus group“** Giedraičių g. 39, R53, LT-09302 Vilnius		Projekto pavadinimas Kitų inžinerinių statinių grupės, Universalaus sporto komplekso (kitų transporto statinių, sporto ir kitos paskirties statinių) ir inžinerinių tinklų grupės (vandentiekio tinklų, nuotekų šalinimo tinklų, elektros tinklų ir ryšių (telekomunikacijų) tinklų paskirties) Veiverių g. 132, Kauno m., statybos projektas		
40836	PV	Viktoras Valaitis	Statinio numeris ir pavadinimas Sporto paskirties inžineriniai statiniai (11.) Kitos paskirties inžineriniai statiniai (12.)		
	UAB „ GAISRO SAUGOS PROJEKTAI“				
35172	PDV	Eduard Baravskij	Dokumento pavadinimas Techninės specifikacijos		Laida
	Proj	Martynas Sabaitis			0
LT	Statytojas: Kauno miesto savivaldybė		Dokumento žymuo 24.289-TDP-GS-TS	Lapas 1	Lapų 2
ŠIAME RAŠTE PATEIKTĄ INFORMACIJA KOPIJUOTI IR NAUDOTI BE UAB „CONCEPTUS GROUP“ IR UŽSAKOVO SUTIKIMO DRAUDŽIAMA					

Milteliniais gesintuvais galima gesinti įvairias medžiagas:

- kietas, degias medžiagas, dažniausiai organinės kilmės, kurių degimo metu susidaro žarijos (A klasės gaisrai);
- degius skysčius ar skystėjančias kietas medžiagas (B klasės gaisrai);
- dujas (C klasės gaisrai);
- elektros įrenginius, kurių įtampa ne didesnė kaip 1000 voltų;
-

Kilnojamieji gesintuvai:


Kilnojamiems gesintuvams numatomas LST EN 1866:2006 techninės specifikacijos žymuo.

Eil. Nr.	Gesintuvų duomenys	MG-25
1	Miltelių svoris, kg	25,00±00
2	Žarnos ilgis (be sujungimų), mm	1000
3	Gesinimo efektingumas	183B
4	Pripildyto gesintuvo svoris, ne didesnis kaip kg,	44±1
5	Matmenys mm: -plotis -Ilgis	 380 1015



.

Pastaba: techninės specifikacijos pateiktos bendrinio pobūdžio. Tikslios medžiagų ir įrangos techninės specifikacijos pateiktos tose dalyse, kuriose įtraukti į kiekių žiniaraščius.

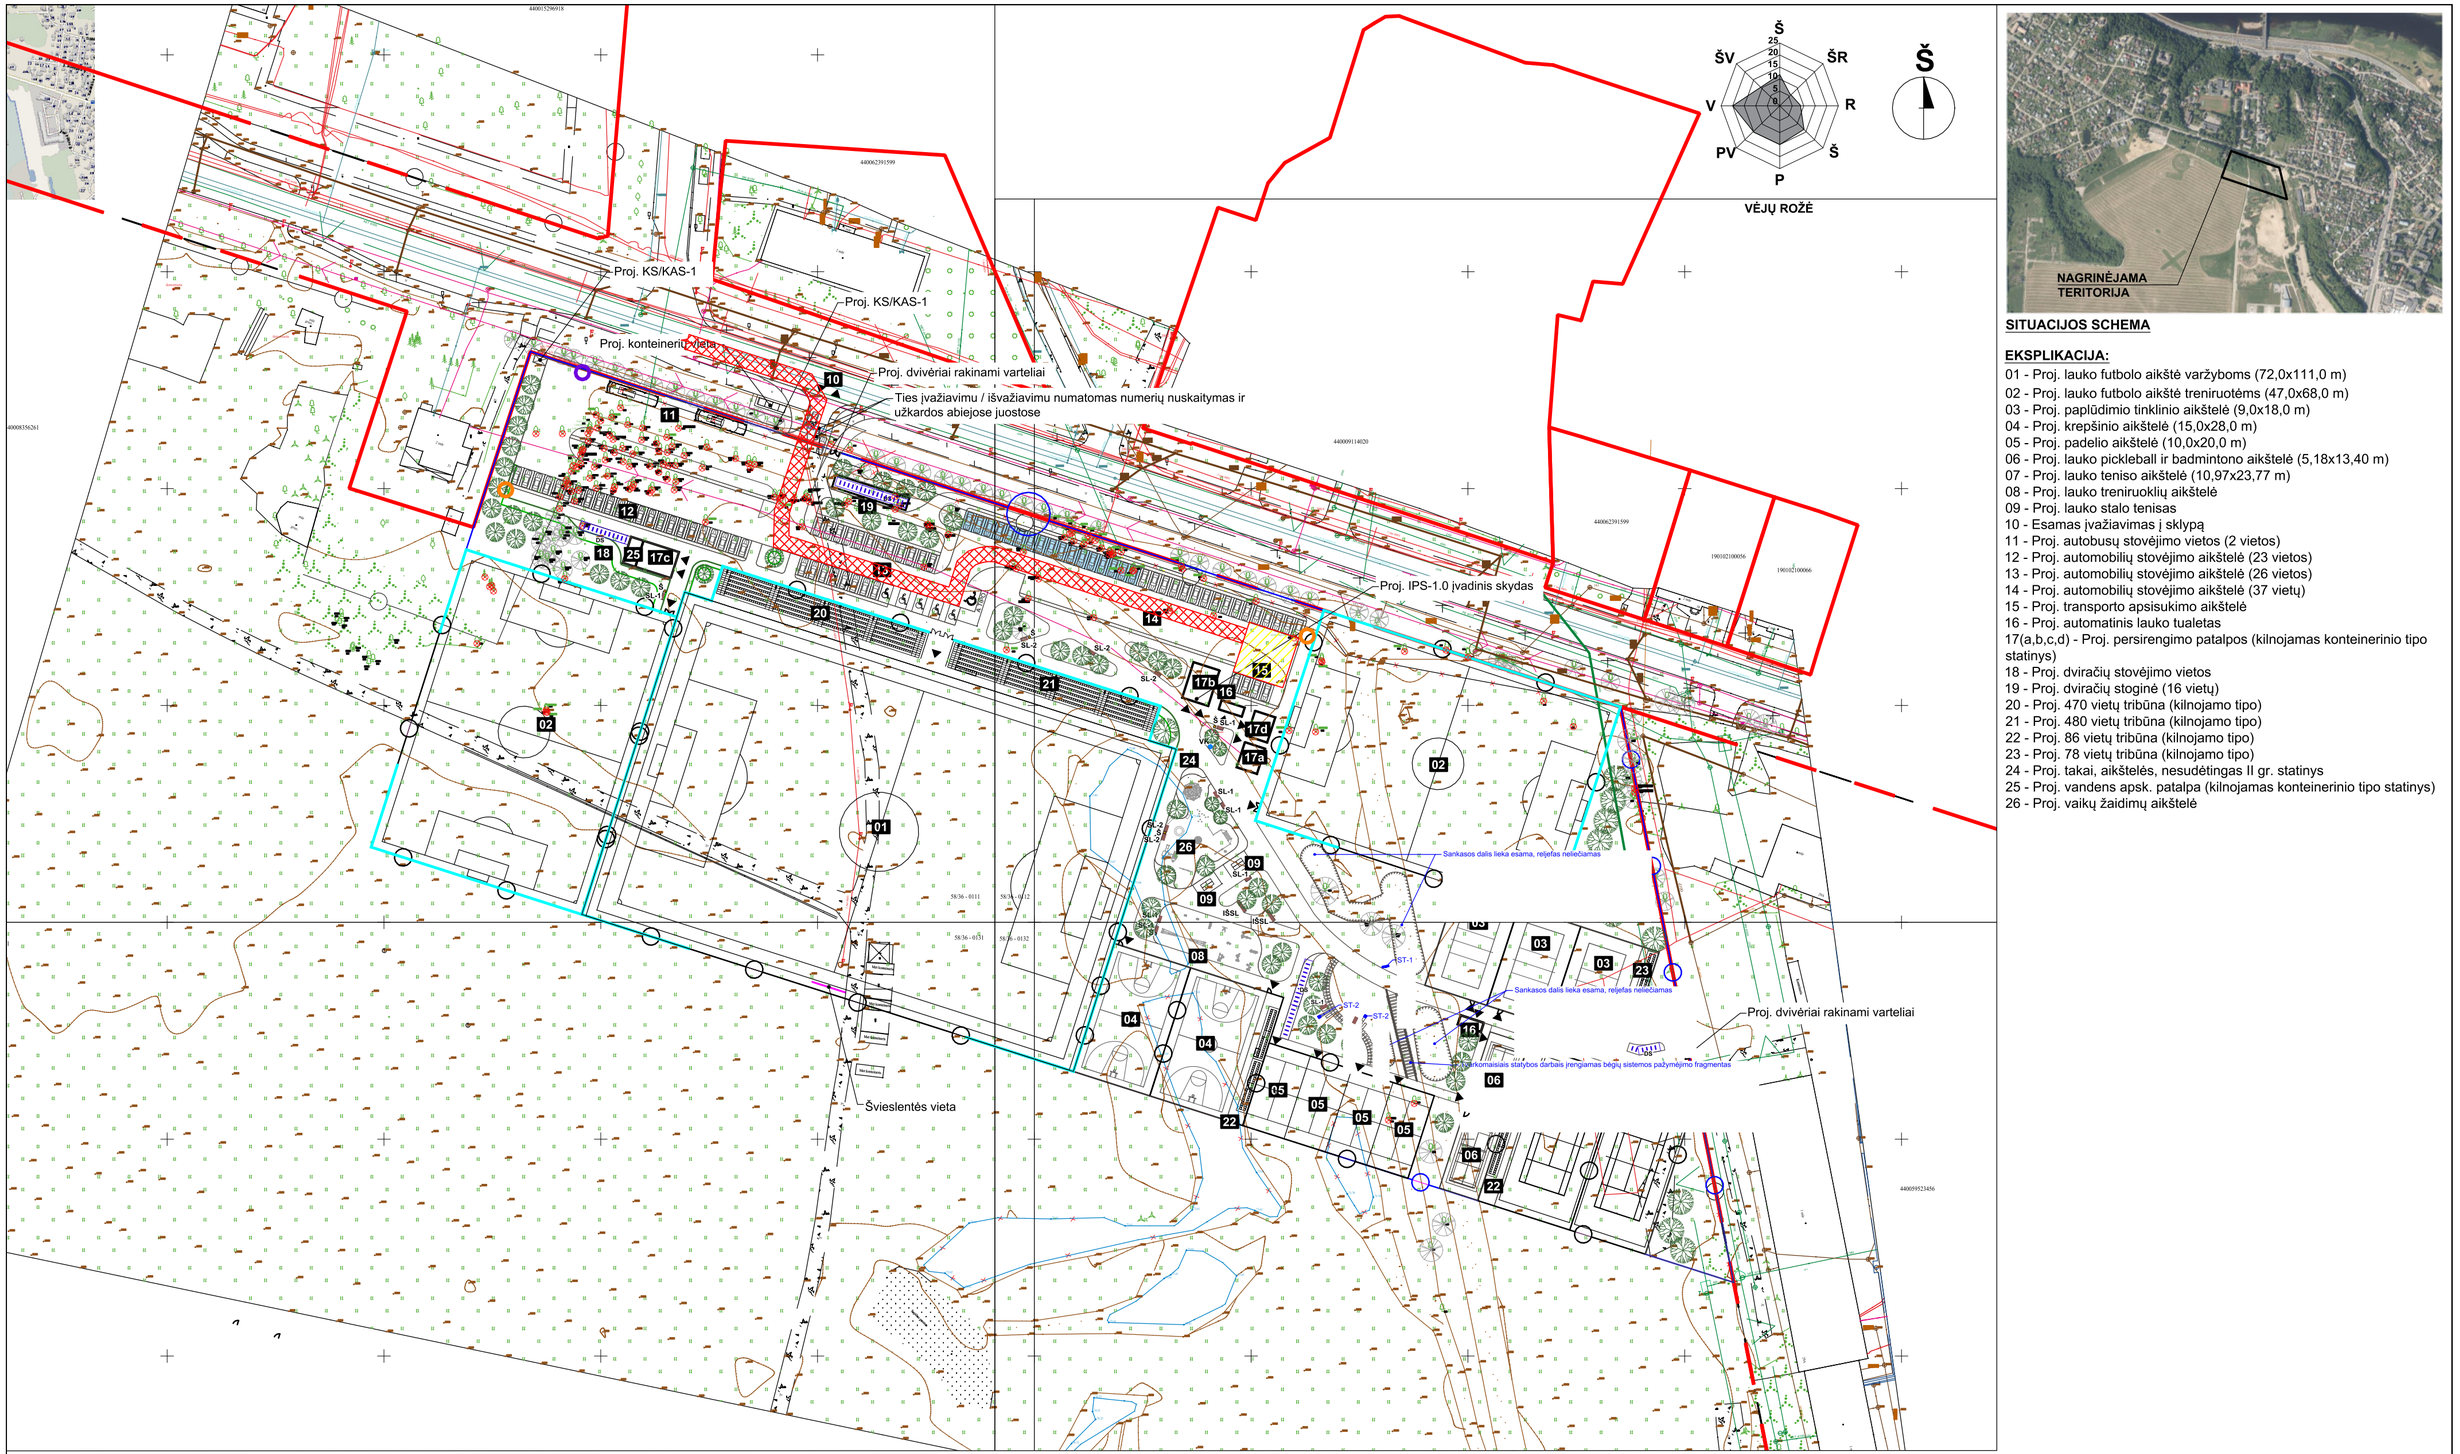

SITUACIJOS SCHEMA

EKSPLIKACIJA:

01 - Proj. lauko futbolo aikštė varžyboms (72,0x111,0 m)
02 - Proj. lauko futbolo aikštė treniruotėms (47,0x68,0 m)
03 - Proj. paplūdimio tinklinio aikštelė (9,0x18,0 m)
04 - Proj. krepšinio aikštelė (15,0x28,0 m)
05 - Proj. padelio aikštelė (10,0x20,0 m)
06 - Proj. lauko pickleball ir badmintono aikštelė (5,18x13,40 m)
07 - Proj. lauko teniso aikštelė (10,97x23,77 m)
08 - Proj. lauko treniruoklių aikštelė
09 - Proj. lauko stalo tenisas
10 - Esamas įvažiavimas į sklypą
11 - Proj. autobusų stovėjimo vietos (2 vietos)
12 - Proj. automobilių stovėjimo aikštelė (23 vietos)
13 - Proj. automobilių stovėjimo aikštelė (26 vietos)
14 - Proj. automobilių stovėjimo aikštelė (37 vietų)
15 - Proj. transporto apsisukimo aikštelė
16 - Proj. automatinis lauko tualetas
17(a,b,c,d) - Proj. persirengimo patalpos (kilnojamas konteinerinio tipo statinys)
18 - Proj. dviračių stovėjimo vietos
19 - Proj. dviračių stoginė (16 vietų)
20 - Proj. 470 vietų tribūna (kilnojamo tipo)
21 - Proj. 480 vietų tribūna (kilnojamo tipo)
22 - Proj. 86 vietų tribūna (kilnojamo tipo)
23 - Proj. 78 vietų tribūna (kilnojamo tipo)
24 - Proj. takai, aikštelės, nesudėtingas II gr. statinys
25 - Proj. vandens apsk. patalpa (kilnojamas konteinerinio tipo statinys)
26 - Proj. vaikų žaidimų aikštelė

SUTARTINIAI ŽYMĖJIMAI

	3.5 m. pločio gaisrinių automobilių privažiavimo kelias
	12 x 12 m apsisukimo aištelė gaisriniams automobiliams
	Kilnojamas gesintuvas 20-25 kg (2 vnt.)
	Nešiojamas 6 kg gesintuvas (1 vnt.) ir nedegus audeklas

0	2026 02	Visuomenės informavimui, viešinimui, statybos leidimui
Laida	Data	Laidos statusas, keitimo priežastis (jei taikoma)

Projektuotojas

conceptus

UAB "Conceptus group"
Giedraičių g. 39, R53, LT-09302 Vilnius
Tel. +370 6 066 2068

Projekto pavadinimas
KITŲ INŽINERINIŲ STATINIŲ GRUPĖS, UNIVERSALAUS SPORTO KOMPLEKSO (KITŲ TRANSPORTO STATINIŲ, SPORTO IR KITOS PASKIRTIES STATINIŲ) IR INŽINERINIŲ TINKLŲ GRUPĖS (VANDENTIEKIO TINKLŲ, NUOTEKŲ ŠALINIMO TINKLŲ, ELEKTROS TINKLŲ IR RYŠIŲ (TELEKOMUNIKACIJŲ) TINKLŲ PASKIRTIES) VEIVERIŲ G. 132, KAUNO M., STATYBOS PROJEKTAS

Atestato Nr.	Pareigos	Vardas Pavardė	Parašas
40836	PV	Viktoras Valaitis	
		UAB "Gaisro saugos projektai"	
35172	PDV	Eduard Baravskij	

Statinio pavadinimas
SPORTO PASKIRTIES INŽINERINIAI STATINIAI, KITOS PASKIRTIES INŽINERINIAI STATINIAI, INŽINERINIAI TINKLAI

Brėžinio pavadinimas
SKLYPO PLANAS

LAIDA 0

Statytojas
LT
Kauno miesto savivaldybė

Žymuo
24.289-TDP-GS.BR-01

M	LAPAS	LAPŲ
1:1000	1	1

1 priedas.
Kitų inžinerinių statinių grupės, Universalaus sporto komplekso (kitų transporto statinių, sporto ir kitos paskirties statinių) ir inžinerinių tinklų grupės (vandentiekio tinklų, nuotekų šalinimo tinklų, elektros tinklų ir ryšių (telekomunikacijų) tinklų paskirties) Veiverių g. 132, Kauno m., statybos projektas

Pagrindinė gaisrinės saugos reikalavimų projektavimo užduočių lentelė		
Sistema	**Sistemos tipas**	**Pagrindiniai minimalūs parametrai**
Inžinerinis statinys	-	Projektuojamos sporto aikštelės-inžineriniai statiniai neturi ploto ir tūrio ir nėra traktuojami kaip pastatai.
Atstumai tarp pastatų		Nenagrinėjama, kadangi inžineriniai statiniai neturi ploto.
Gaisrinio skyriaus plotas		Nenagrinėjama, kadangi inžineriniai statinai neturi ploto ir tūrio, todėl gaisrinio skyriaus ploto skaičiavimai neatliekami.
Nenagrinėjama, kadangi inžineriniai statiniai neturi ploto ir tūrio, todėl konstrukcijoms reikalavimai nekeliami.		
Statybos produktų degumo klasės	Nenagrinėjama, kadangi inžineriniai statiniai neturi ploto ir tūrio, todėl grindims, sienoms ir luboms reikalavimai nekeliami.	
Išorės gaisrinio vandentiekio sistema	Nenagrinėjama, kadangi inžineriniai statiniai neturi ploto ir tūrio.	
Vidaus priešgaisrinio vandentiekio sistema	Nenagrinėjama, kadangi inžineriniai statiniai neturi ploto ir tūrio, todėl vidaus gaisrinio vandentiekio sistema neprojektuojama	
Evakuacijos sprendiniai	Nenagrinėjama, kadangi inžineriniai statiniai neturi ploto ir tūrio, todėl evakuacijai reikalavimai nekeliami.	
Elektros maitinimo užtikrinimas gaisrinės saugos inžinerinėms sistemoms	Nenagrinėjama, kadangi inžineriniai statiniai neturi ploto ir tūrio, todėl elektros instaliacijai reikalavimai nekeliami.	
Žaibosaugos sistema	Žaibosauga projektuojama pagal LST EN 62305 reikalavimus ir kitas Lietuvoje galiojančias normas. Detalūs sprendiniai pateikiami projekto elektrotechninėje dalyje.	
Automatinė gaisro aptikimo ir signalizacijos sistema	Nenagrinėjama, kadangi inžineriniai statiniai neturi ploto ir tūrio, todėl GAS neprojektuojama.	
Perspėjimo apie gaisrą ir evakuacijos valdymo sistema	Nenagrinėjama, kadangi inžineriniai statiniai neturi ploto ir tūrio, todėl PGEVS neprojektuojama.	
Stacionari gaisro gesinimo sistema	Nenagrinėjama, kadangi inžineriniai statiniai neturi ploto ir tūrio, todėl SGGS neprojektuojama.	
Dūmų šalinimo sistema	Nenagrinėjama, kadangi inžineriniai statiniai neturi ploto ir tūrio, todėl dūmų šalinimo sistema neprojektuojama.	
Gaisrinių automobilių ir gaisrinės technikos privažiavimo keliai	Privažiuoti prie inžinerinių statinių komplekso naudojamos esamos bei projektuojamos naujos motorizuoto susisiekimo gatvės ir keliai, įvairių tipų eismo zonos ir aikštės, atitinkančios teisės aktų nustatytus reikalavimus ir su pritaikytomis kelio dangomis. Keliai įrengiami ne siauresni kaip 3,5 m pločio ir 4,5 m aukščio. Kelias privažiuoti prie inžinerinių statinių komplekso įrengiami ne didesniu kaip 25 m atstumu. Aklakelyje įrengiama 12 x 12 m apsisukimo aikštelė. Keliai gaisrų gesinimo ir gelbėjimo automobiliams privažiuoti prie inžinerinių statinių komplekso turi būti visada laisvi, tam, esant poreikiui, statomi specialūs ženklai arba ir aptvarai (iki 20 cm aukščio). Tarp gaisrinių skyrių ir kelių gaisrų gesinimo ir gelbėjimo automobiliams privažiuoti nebus statomos kliūtys. Gaisrinių automobilių privažiavimo keliai pateikiami sklypo plano brėžinyje.	

2026-06-12
Parengė: Gaisrinės saugos PDV

E. Baravskij

Tvirtinu
Projekto vadovas

Viktoras Valaitis

Nr.	Projekto dalies žymuo	Projekto dalies pavadinimas	PDV vardas, pavardė, atestato Nr.	Parašas
1	24.289-TDP-BD	Bendroji dalis	Viktoras Valaitis, PV Nr. 40836	
2	24.289-TDP-SP/SA	Sklypo sutvarkymo dalis / Architektūrinė dalis	Arvydas Gudelis, PDV Nr. A1606	

1 priedas.
Kitų inžinerinių statinių grupės, Universalaus sporto komplekso (kitų transporto statinių, sporto ir kitos paskirties statinių) ir inžinerinių tinklų grupės (vandentiekio tinklų, nuotekų šalinimo tinklų, elektros tinklų ir ryšių (telekomunikacijų) tinklų paskirties) Veiverių g. 132, Kauno m., statybos projektas

3	24.289-TDP-SK	Statinio konstrukcijų dalis	Viktoras Valaitis, PV Nr. 22706	
4	24.289-TDP-LVN	Lauko vandentiekio ir nuotekų šalinimo dalis	Dainius Valiūnas PDV Nr. 29265	
5	24.289-TDP-E	Elektrotechnikos dalis	Tomas Martinaitis PDV Nr. 33678	
6	24.289-TDP-LER	Lauko elektroninių ryšių (telekomunikacijų) dalis	Tomas Martinaitis PDV Nr. 26442	
7	24.289-TDP-AS	Apsauginės signalizacijos (vaizdo stebėjimo) dalis	Tomas Martinaitis PDV Nr. 26442	
8	24.289-TDP-GSS	Gaisro aptikimo ir signalizavimo dalis	Tomas Martinaitis PDV Nr. 26442	
9	24.289-TDP-GS	Gaisrinės saugos dalis	Eduard Baravskij PDV Nr. 35172	
10	24.289-TDP-SO	Pasirengimo statybai ir statybos darbų organizavimo dalis	Renatas Untonas PDV Nr. 32884	
11	24.289-TDP-KS	Statybos skaičiuojamosios kainos nustatymo dalis	Vytautas Matulevičius PDV Nr. 25118	