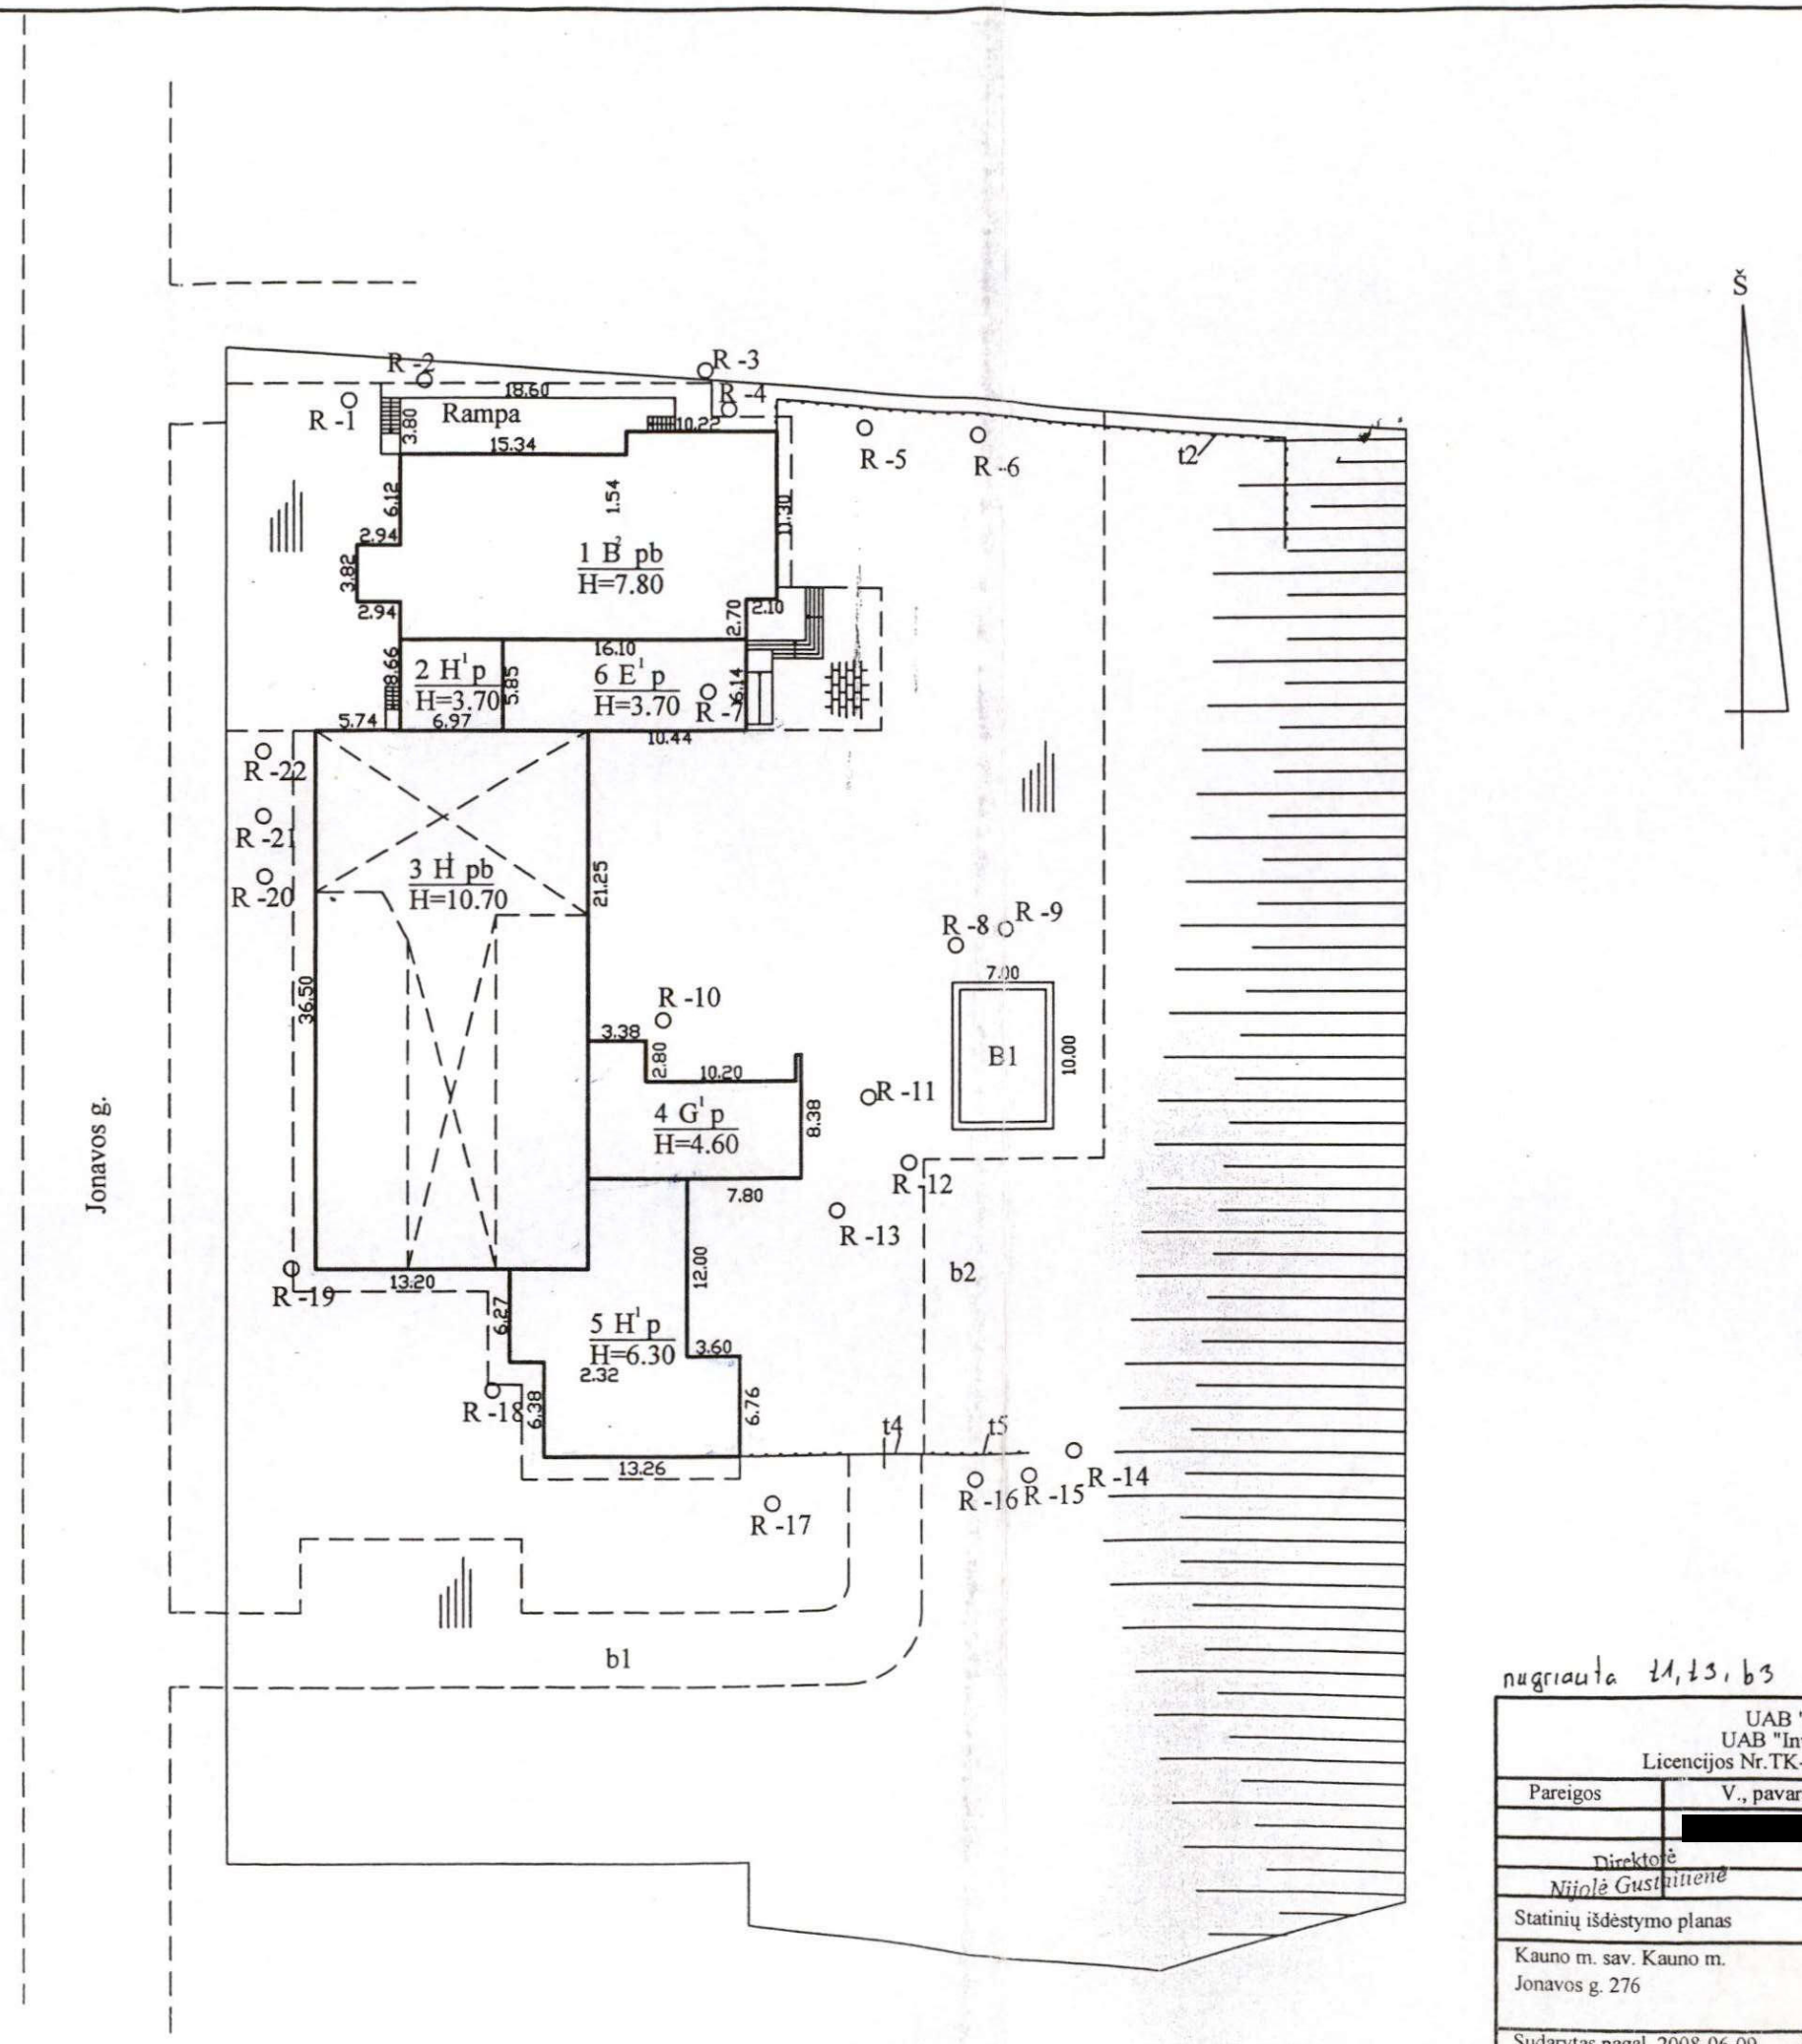

nugriauta t1, t3, b3

UAB "INVENTORA"
UAB "Inventora"
Licencijos Nr.TK-455-(798), išduota 2006-09-20

Pareigos	V., pavardė	Parašas	Data
	[redacted]	[redacted]	2008-06-09
Direktorė			
Nijolė Gustaitienė			

Statinių išdėstymo planas	1:500	A.V.
Kauno m. sav. Kauno m. Jonavos g. 276		
Sudarytas pagal 2008-06-09 kadastrinių matavimų duomenis	Pastato pažymėjimas plane	

15