



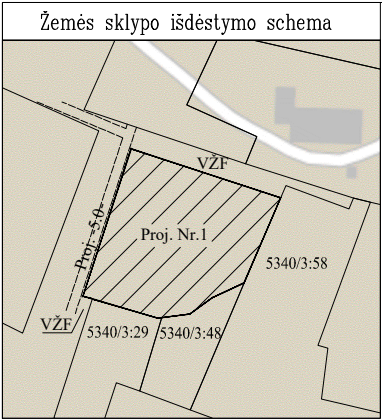

ŽEMĖS SKLYPO PLANAS M 1:500

Žemės sklypo plotas 5800 m²

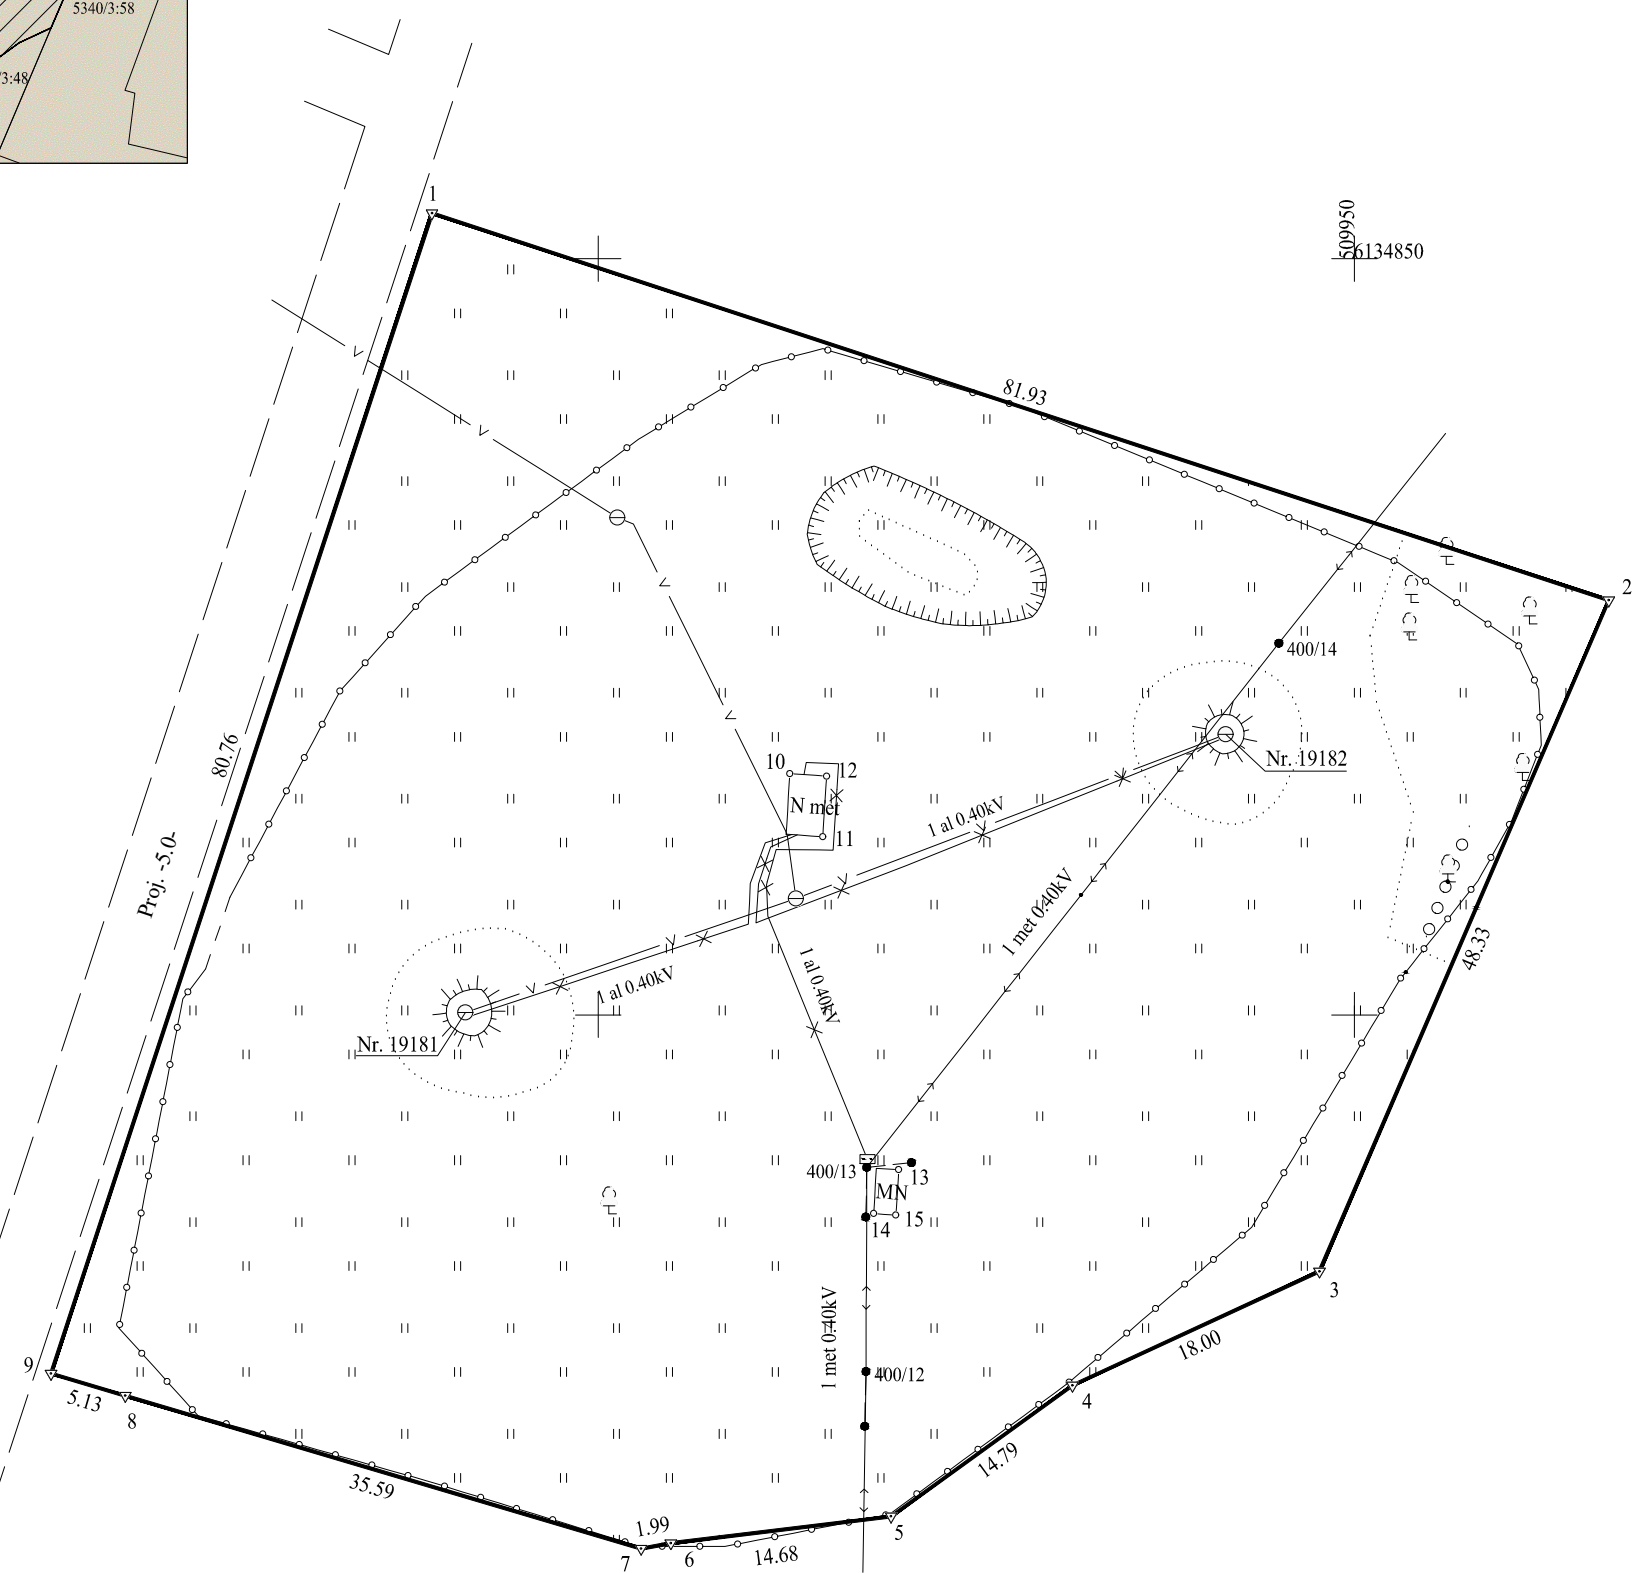

Kadastro vietovės pavadinimas:	Lančiūnava											
Žemės sklypo kadastro numeris:	kodas				blokas				sklypas			
	5	3	4	0	0	0	0	3				

Savivaldybė	Kėdainių r. sav.
Seniūnija	Vilainių sen.
Gyvenamoji vietovė	Lančiūnavos k.
Gatvė, namo Nr.	

Gretimybė	Gretimo žemės sklypo kadastro Nr.	Pastabos
1-2		VŽF Lančiūnavos k.
2-3	5340/0003:58	
3-6	5340/0003:48	
6-8	5340/0003:29	
8-9		VŽF Lančiūnavos k.
9-1		VŽF Lančiūnavos k. (proj. kelias)

Su pagal 2026. m. . 09 . mėn. 07 d. atliktą žemės sklypo ribų pažėklinimą-parodymą parengtame žemės sklypo plane išbraižytais ribomis ir apskaičiuotu žemės sklypo plotu sutinku:

LIETUVOS RESPUBLIKA (parašas) (data)

(žemės sklypo savininko (esamo arba būsimąjo) vardas, pavardė)

Nacionalinė žemės tarnyba prie Aplinkos ministerijos (parašas) (data)

(žemės sklypo savininko (esamo arba būsimąjo) vardas, pavardė)



Janušavos g.16, Kėdainiai
Tel. 0-650-53001

Pareigos	Parašas	Vardas, pavardė	Data
Direktorius		Žydrūnas Rugienius	2026-09-07
Matininkas		Ramūnas Paulauskas	
Matininkas		Arūnas Šmigelskis	
Mat.inžinierė		Jūratė Valiuskevičienė	

Matininko kvalifikacijos pažymėjimo Nr.: 2M-M-1094

A.V.

ŽEMĖS SKLYPO PLANAS M 1: 500

Žemės sklypo plotas 5800 m²

Žemės sklypo kadastro Nr.	kodas				blokas				sklypas			
	5	3	4	0	0	0	0	3				

KOORDINAČIŲ ŽINIARAŠTIS

Koordinačių sistema: valstybinė LKS–94							
Taško Nr.	Kodas	X	Y	Taško Nr.	Kodas	X	Y
1	R	6134853.01	509889.00				
2	R	6134827.42	509966.83				
3	R	6134783.04	509947.70				
4	R	6134775.50	509931.36				
5	R	6134766.84	509919.37				
6	R	6134765.07	509904.80				
7	R	6134764.71	509902.84				
8	R	6134774.82	509868.72				
9	R	6134776.28	509863.80				
10	NK	6134815.95	509912.67				
11	NK	6134811.78	509914.85				
12	NK	6134815.79	509915.10				
13	NK	6134789.76	509919.87				
14	NK	6134786.87	509918.21				
15	NK	6134786.76	509919.68				
SKLYPO CENTRO KOORDINATĖS			Darbo LitPOS laikas				
Koordinačių sistema		Koordinatės X/Y	Data	2026–09–07	–	–	–
Valstybinė LKS–1994		X=6134806	Prisijungta	09:00	–	–	–
		Y=509913	Atsijungta	10:00	–	–	–
Žiniaraštį sudarė (parašas) Arūnas Šmigelskis 2M–M–1094 2026–09–07 (vardas ir pavardė) (kvalifikacijos pažymėjimo Nr.) (data)							

Ištrauka iš Lietuvos Respublikos administracinių nusižengimų kodekso:
112 straipsnis. Nuolatinių žemėnaudos riboženklių sunaikinimas arba sugadinimas užtraukia baudą nuo septyniasdešimt iki vieno šimto keturiasdešimt eurų.