Lietuvos inžinerijos kolegija

VšĮ Lietuvos inžinerijos kolegija | Tvirtovės al. 35, LT-50155 Kaunas, Lietuva
Tel. +370 (37) 30 86 20 | Faks. +370 (37) 33 31 20 www.ktk.lt



STATYTOJAS (UŽSAKOVAS):	**Všį Lietuvos inžinerijos kolegija**
PROJEKTO PAVADINIMAS:	**Patalpos Nr. 331, 332 baldų žiniaraštis**
STATINYS IR NAUDOJIMO PASKIRTIS:	**Mokslo paskirties**
STATINIO KATEGORIJA:	
ETAPAS:	**Baldų žiniaraštis**



BYLOS (SEGTUVO) ŽYMUO, LAIDA, IŠLEIDIMO DATA:	**BŽ**	**0**	**2026-07**

PROJEKTO NR.	**2026-07.2**

KAUNAS

Baldų žiniaraštis, patalpa Nr. 331, 332

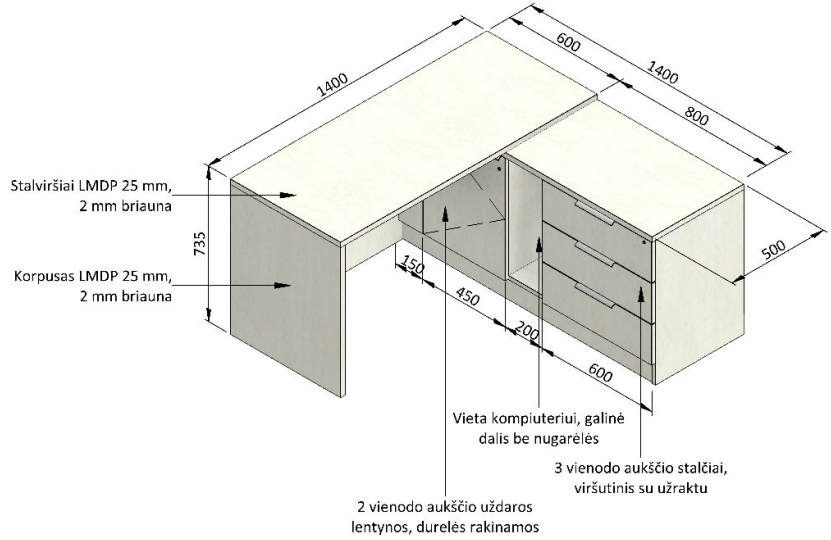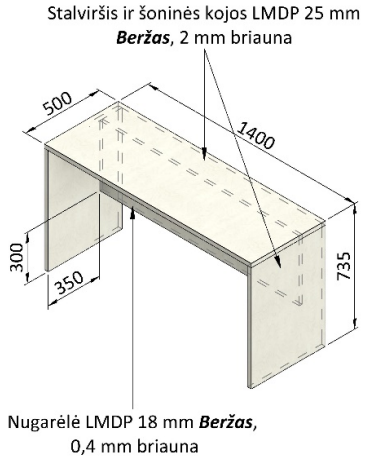
Pozicija	Eskizas	Aprašymas	Kiekis
1.	**Dėstytojo stalas**  	**Savybės:** ▪ Stalas su 3 stalčių bloku, vieta kompiuteriu ir 2 uždaromis lentynomis; ▪ **Ilgis, plotis, aukštis:** *1400x1400x600x500x735 mm;* ▪ **Korpusas***: 18, 25 mm LMDP **beržas**, 2 mm briauna;* ▪ **Stalviršis:** *25 mm LMDP **beržas**, 2 mm briauna;* ▪ **Durelės:** *18 mm LMDP **beržas**, 2 mm briauna, su švelnaus uždarymo lankstais;* ▪ **Stalčiai:** *3 vnt. vienodo dydžio, fasadas 18 mm LMDP **Beržas**, 2 mm briauna, stalčių šonai metaliniai balti su bėgeliu, dugnas LMDP ≥10 mm, viršutinis stalčius su užraktu;* ▪ **Rankenėlės:** *UA 116 metalinės šlifuoto plieno, L=200 mm;* ▪ Korpusas su reguliuojamomis kojelėmis grindų nelygumams išlyginti arba prisukamomis atramomis.	**1**
2.	**Dvivietis stalas**  	**Savybės:** ▪ **Ilgis, plotis, aukštis:** *1400x500x735 mm;* ▪ **Stalviršis:** *25 mm LMDP **beržas**, 2 mm briauna;* ▪ **Šoninės plokštumos:** *25 mm LMDP **Beržas**, 2 mm PVC briauna;* ▪ **Nugarėlė:** *18 mm LMDP **Beržas**, 0,4 mm PVC briauna;* ▪ Korpusas su reguliuojamomis kojelėmis grindų nelygumams išlyginti arba prisukamomis atramomis.	**31**

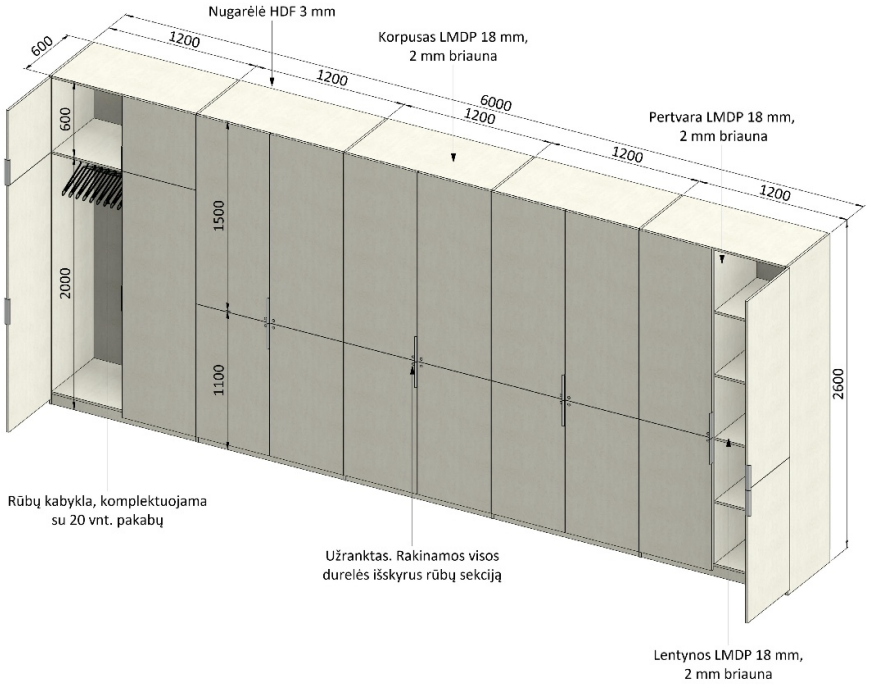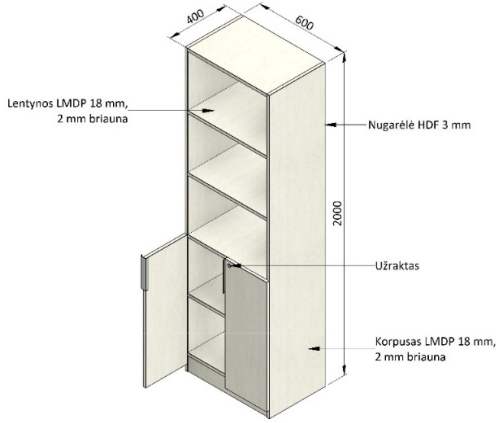3.	**Sieninė spinta**  	**Savybės:** ▪ Uždara sieninė spinta su 5 vienodomis 1200 mm pločio sekcijomis; 4 uždaros rakinamos, 1 drabužiams nerakina; ▪ 4 sekcijos su vidurine vertikalia pertvara ir 5 vienodo aukščio lentynomis, pagal technines galimybes dalis lentynų keičiamo aukščio, perforuotos šoninės plokštumos; ▪ 1 sekcija rūbams, be vidurinės pertvaros, su viršutine uždara lentyna; rūbams kabinti ø32 mm apvalus vamzdis, komplektuojama su 20 vnt. pakabų. ▪ **Plotis, gylis, aukštis:** *6000x600x2600 mm;* ▪ **Korpusas:** *18 mm LMDP **beržas**, 2 mm briauna;* ▪ **Lentynos:** *18 mm LMDP **beržas**, 2 mm briauna;* ▪ **Pertvaros:** *18 mm LMDP **beržas**, 2 mm briauna;* ▪ **Nugarėlė:** *3 mm HDF **beržas**;* ▪ **Durelės:** *18 mm LMDP **beržas**, 2 mm briauna, durelės su užraktais ir švelnaus užsidarymo lankstais; užraktai montuojami visose durelėse, išskyrus rūbų sekciją;* ▪ **Rankenėlės:** *UA 116 metalinės šlifuoto plieno, L=200 mm* ▪ Korpusas su reguliuojamomis kojelėmis grindų nelygumams išlyginti arba prisukamomis atramomis.	
4.	**Pusiau uždara dokumentų spinta**  	**Savybės:** ▪ Pusiau uždara spinta su 5 vienodo aukščio lentynomis. Viršutinės 3 lentynos atviros, 2 apatinės uždaros; ▪ **Plotis, gylis, aukštis:** *600x400x2000 mm;* ▪ **Korpusas:** *18 mm LMDP **beržas**, 2 mm briauna;* ▪ **Lentynos:** *18 mm LMDP **beržas**, 2 mm briauna;* ▪ **Nugarėlė:** *3 mm HDF **beržas**;* ▪ **Durelės:** *18 mm LMDP **beržas**, 2 mm briauna, durelės su užraktu ir švelnaus užsidarymo lankstais;* ▪ **Rankenėlės:** *UA 116 metalinės šlifuoto plieno, L=200 mm;* ▪ Korpusas su reguliuojamomis kojelėmis grindų nelygumams išlyginti arba prisukamomis atramomis.	**2**


5.	**Auditorinė kėdė** 	**Savybės:** ▪ **Kėdės plotis, gylis, aukštis:** *509x548x792mm;* ▪ **Sėdimosios dalies aukštis:** *460 mm;* ▪ **Medžiaga:** *polipropilenas*; ▪ **Modelis:** *Postura +;* ▪ **Spalva:** ***Pilka* (*Ash Grey*)***;* ▪ **Dydis:** *6;* ▪ Kėdės turi atitikti EN 1022 standarto reikalavimus.	**62**
6.	**Kėdė su paminkštinimu** 	**Savybės:** ▪ **Kėdės plotis, gylis, aukštis:** *509x548x792mm;* ▪ **Sėdimosios dalies aukštis:** *460 mm;* ▪ Sėdimoji dalis su pamikštinimu; ▪ **Medžiaga:** *polipropilenas*; ▪ **Modelis:** *Postura +;* ▪ **Spalva:** ***Pilka* (*Ash Grey*)***;* ▪ **Dydis:** *6;* ▪ Kėdės turi atitikti EN 1022 standarto reikalavimus.	**1**

Pastabos:


1. Eskizuose pateikti principiniai sprendimai, esant poreikiui gaminamiems baldams gamintojas detalizuoja sprendinius;
2. Eskizuose pateiktų vaizdų spalvos gali skirtis nuo pageidaujamos spalvos, vadovautis aprašymu;
3. Baldų sprendinių korekcija turi būti suderinta su Užsakovu;
4. Baldams naudojamos metalinės šlifuoto plieno rankenėlės, spintoms 200 mm ilgio:

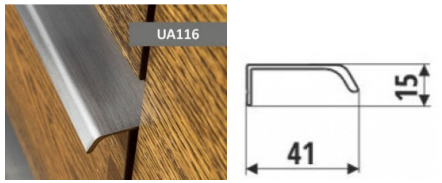

PATALPŲ Nr. 331, 332 BALDŲ IŠDĖSTYMO PLANAS. M 1:50

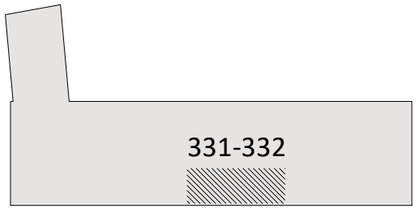

Situacijos schema

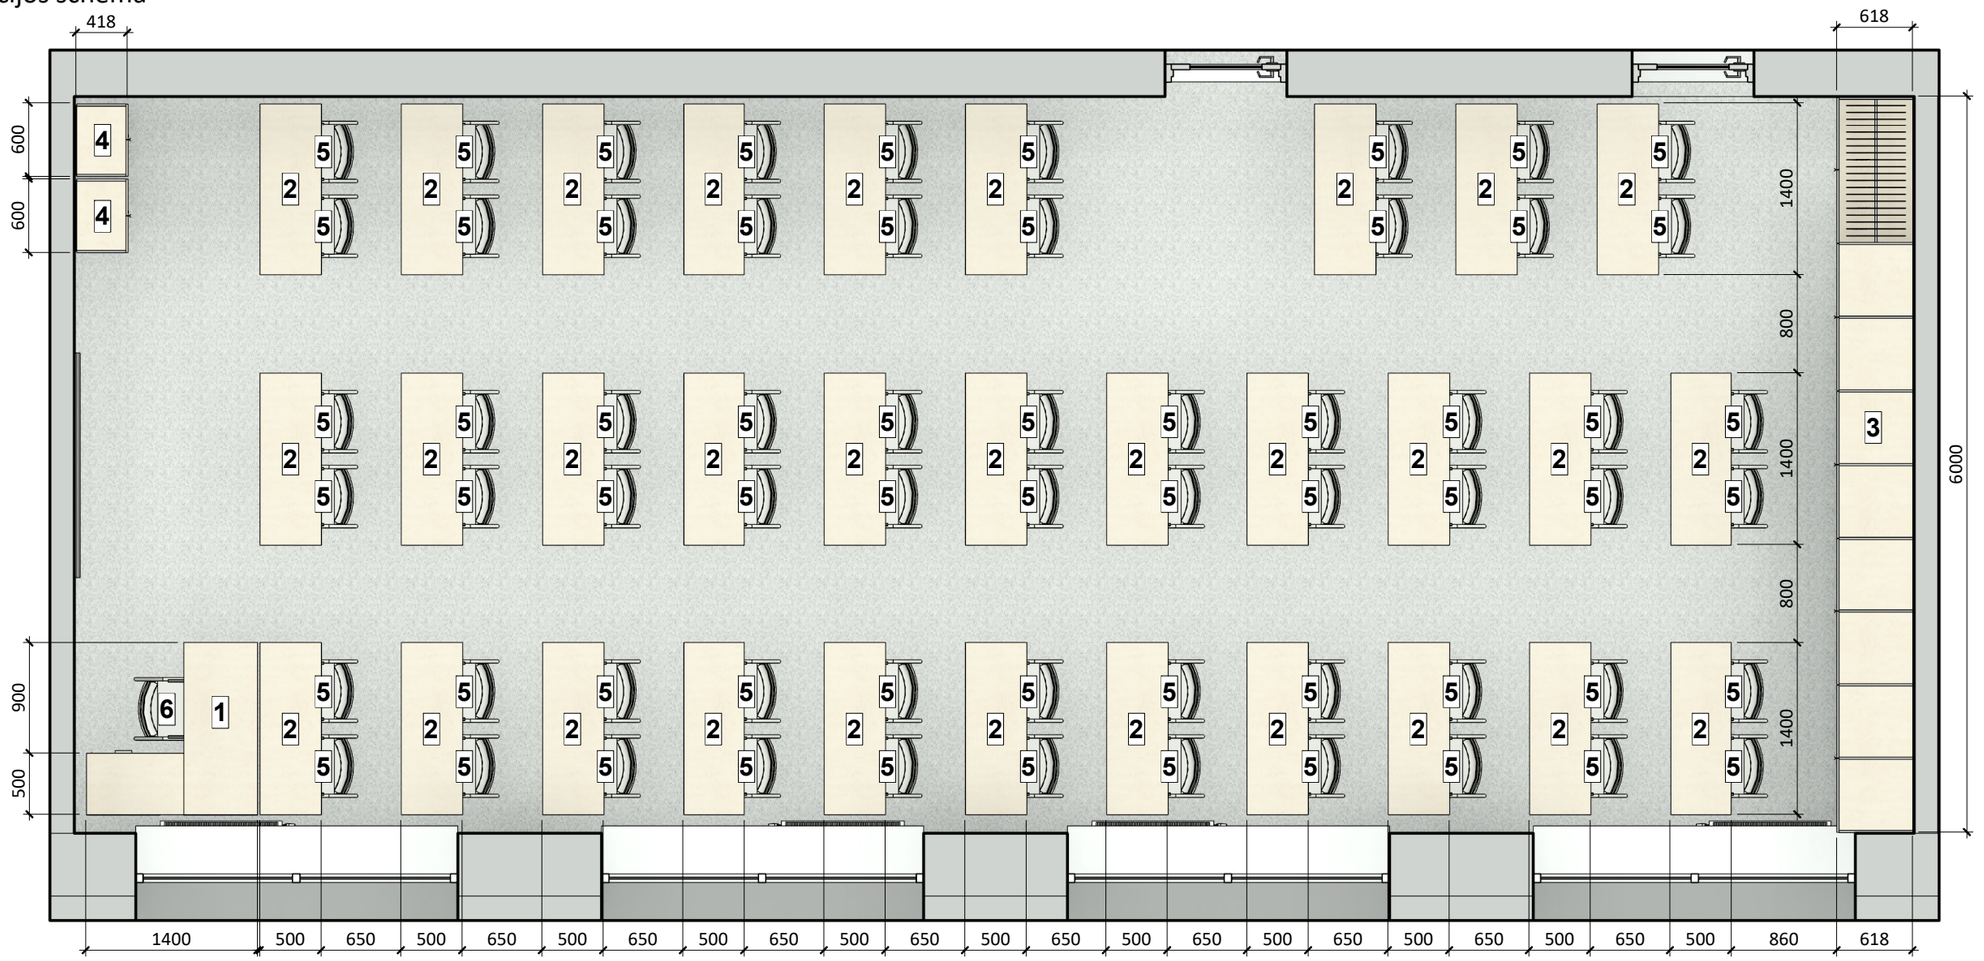

Baldų žiniaraštis:

1. Dėstytojo stalas 1400x600-1400x500x735(h) mm stalčių blokas dešinėje;
2. Dvievietis stalas 1400x500x735(h) mm;
3. Sieninė spinta 6000x600x2600(h) mm;
4. Pusiau uždara dokumentų spinta 600x400x2000(h) mm;
5. Auditorinė kėdė;
6. Kėdė su paminkštinimu.

0	2026-07	Statybai.
Laida	Data	Keitimo priežastis (jei taikoma)

Lietuvos inžinerijos kolegija

Všį Lietuvos inžinerijos kolegija | Tvirtovės al. 35, LT-50155 Kaunas, Lietuva
Tel. +370 (37) 30 86 20 | Faks. +370 (37) 33 31 20 www.ktk.lt

Pareigos	Vardas, Pavardė	Parašas
Architektas	Gintautas Uselis	

Projekto pavadinimas: Mokslo paskirties pastato 2C3p patalpų 331 ir 332, Tvirtovės al. 35, Kaune, paprastojo remonto aprašas

Statinio numeris ir pavadinimas: Mokomasis korpusas - 2C3p

Dokumento pavadinimas: Patalpų Nr. 331, 332 baldų išdėstymo planas

Laida: 0

LT

Statytojas: Všį Lietuvos inžinerijos kolegija


Dokumento žymuo: 2026-07.2-A.BŽ-01

Lapas: 1


Lapų: 1


A3

PATALPŲ Nr. 331, 332 BALDŲ IŠDĖSTYMO 3D VAIZDAI. M 1:50

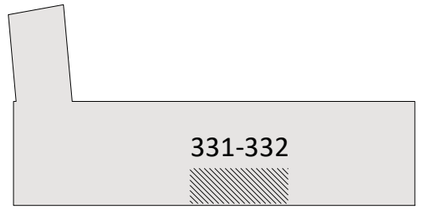

Situacijos schema

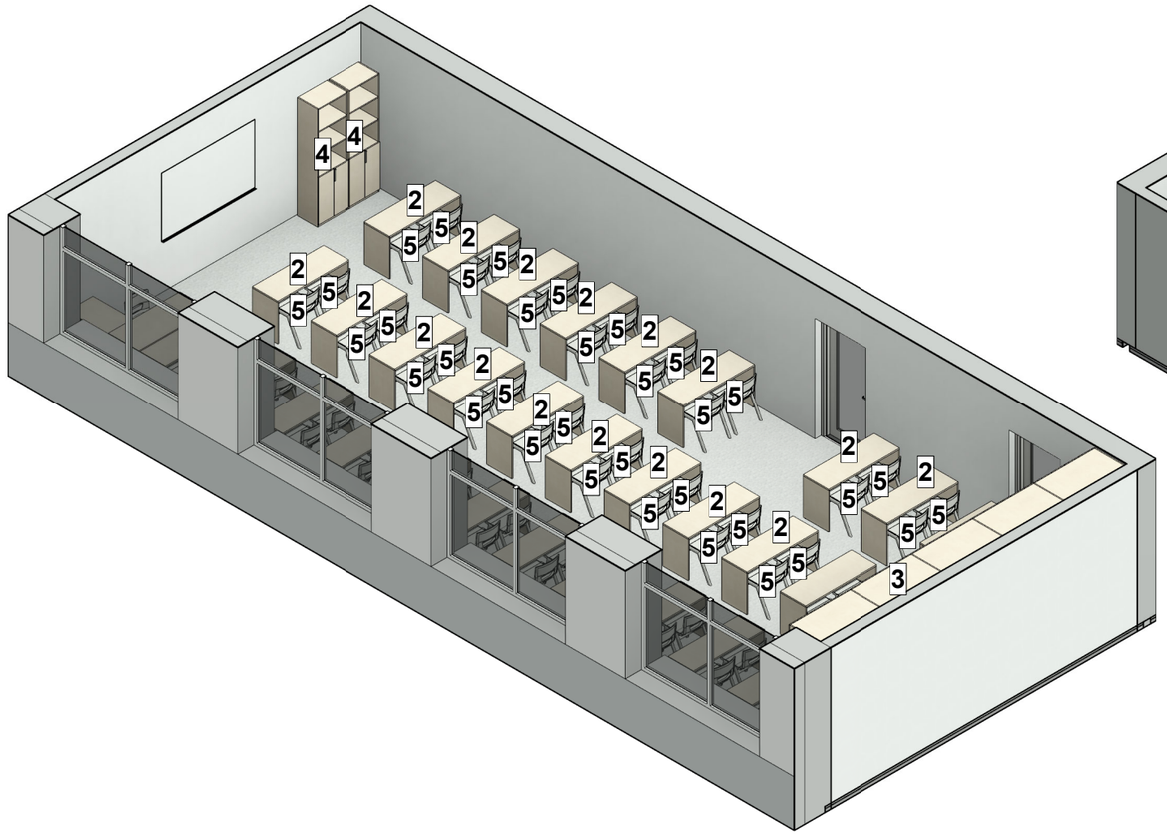

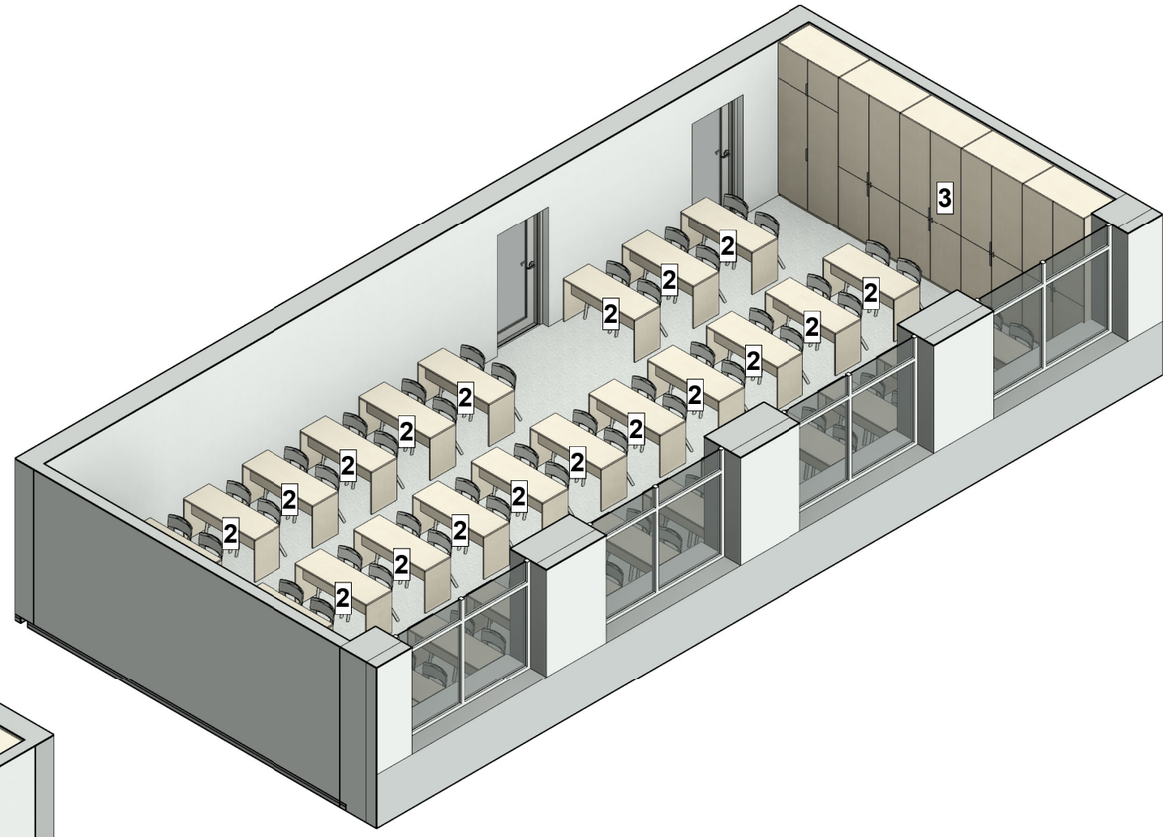

Baldų žiniaraštis:

1. Dėstytojo stalas 1400x600-1400x500x735(h) mm stalčių blokas dešinėje;
2. Dvievietis stalas 1400x500x735(h) mm;
3. Sieninė spinta 6000x600x2600(h) mm;
4. Pusiau uždara dokumentų spinta 600x400x2000(h) mm;
5. Auditorinė kėdė;
6. Kėdė su paminkštinimu.

0	2026-07	Statybai.		
Laida	Data	Keitimo priežastis (jei taikoma)		
	Lietuvos inžinerijos kolegija **Všį Lietuvos inžinerijos kolegija** | Tvirtovės al. 35, LT-50155 Kaunas, Lietuva Tel. +370 (37) 30 86 20 | Faks. +370 (37) 33 31 20 www.ktk.lt			Projekto pavadinimas Mokslo paskirties pastato 2C3p patalpų 331 ir 332, Tvirtovės al. 35, Kaune, paprastojo remonto aprašas
				Statinio numeris ir pavadinimas Mokomasis korpusas - 2C3p
	Pareigos	Vardas, Pavardė	Parašas	
	Architektas	Gintautas Uselis		Dokumento pavadinimas: Patalpų Nr. 331, 332 Baldų išdėstymo 3D vaizdai — Laida: 0
LT	Statytojas Všį Lietuvos inžinerijos kolegija			Dokumento žymuo: 2026-07.2-A.BŽ-02 — Lapas: 1 — Lapų: 1

A3