


PIRMO AUKŠTO PLANAS M 1:100

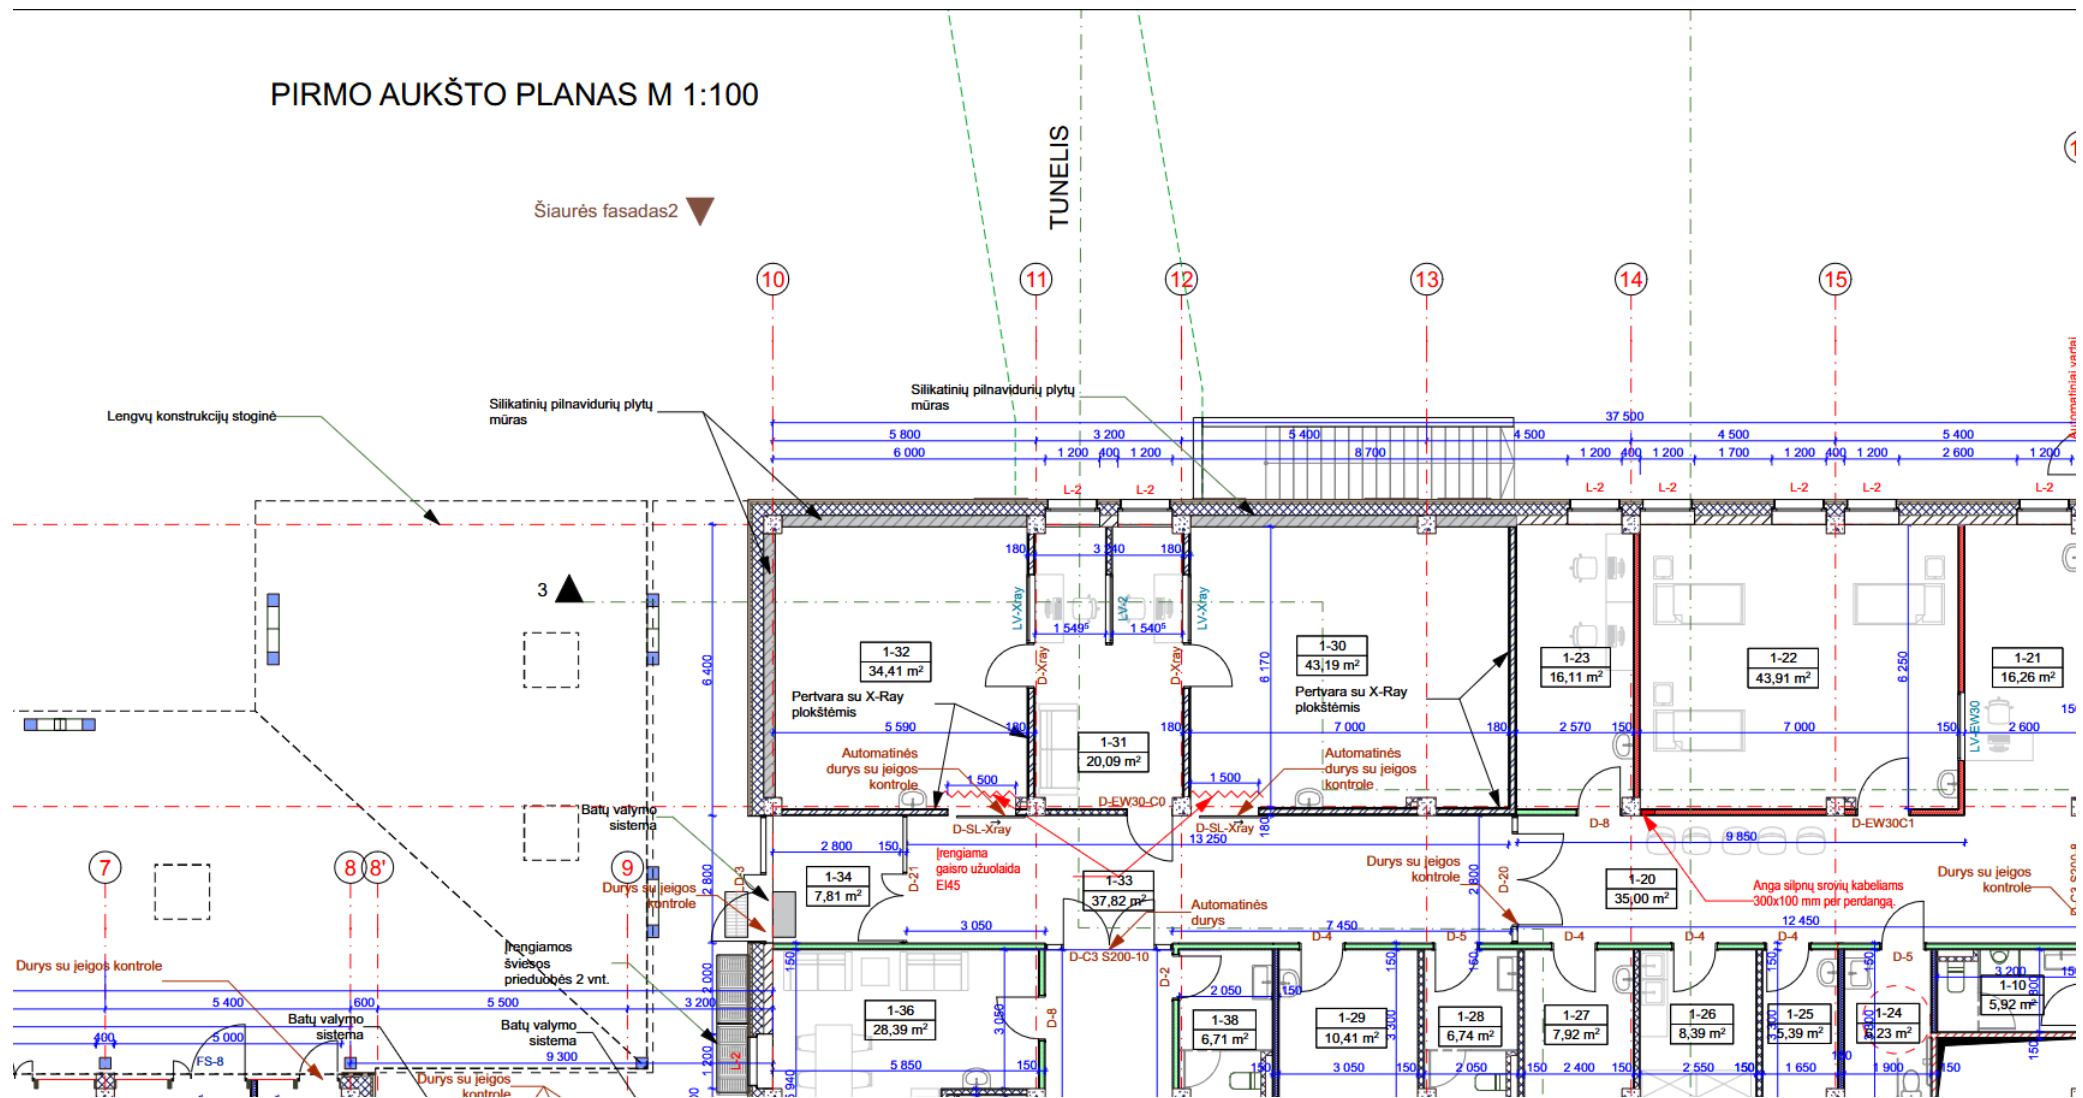

Patalpa 1-30 – Kompiuterinis tomografas