



Skersinis pjūvis

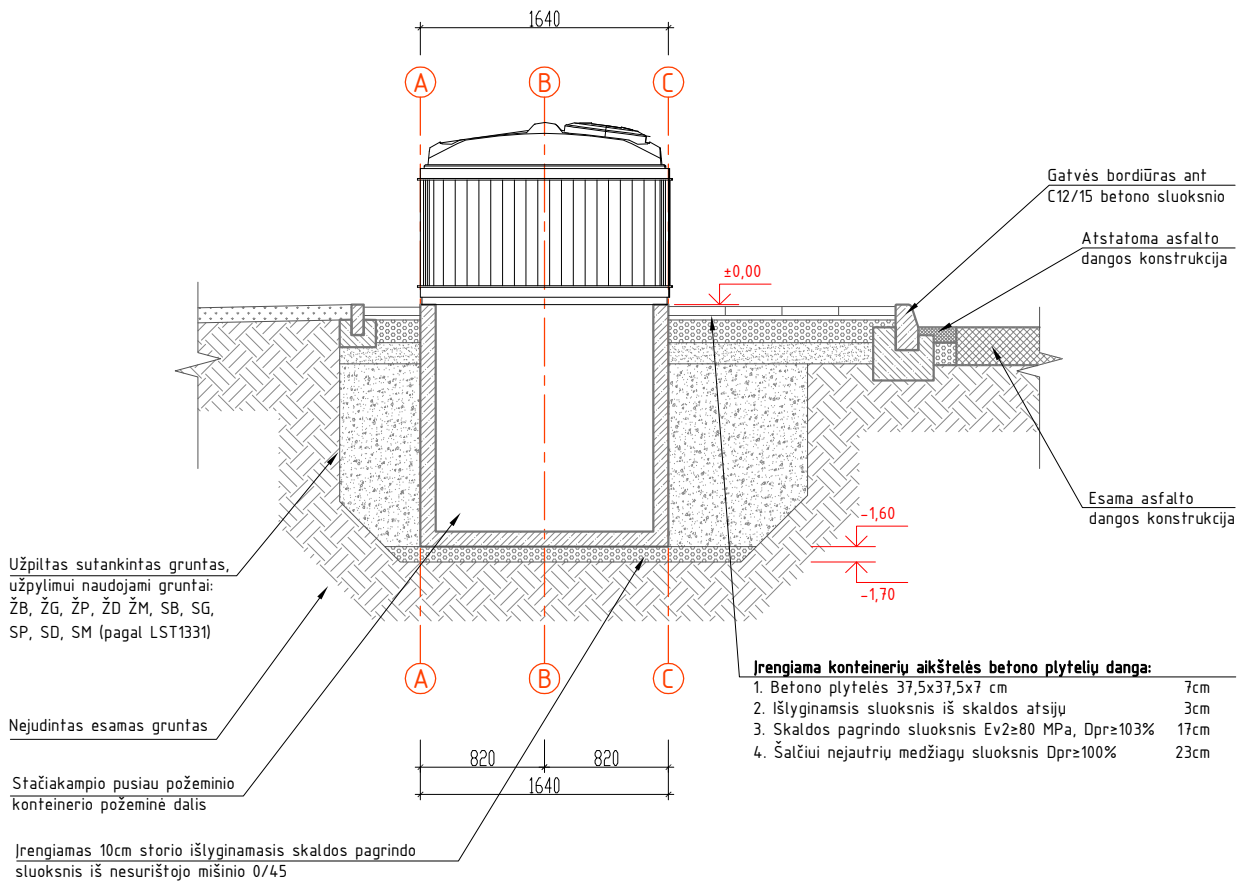

Išilginis pjūvis

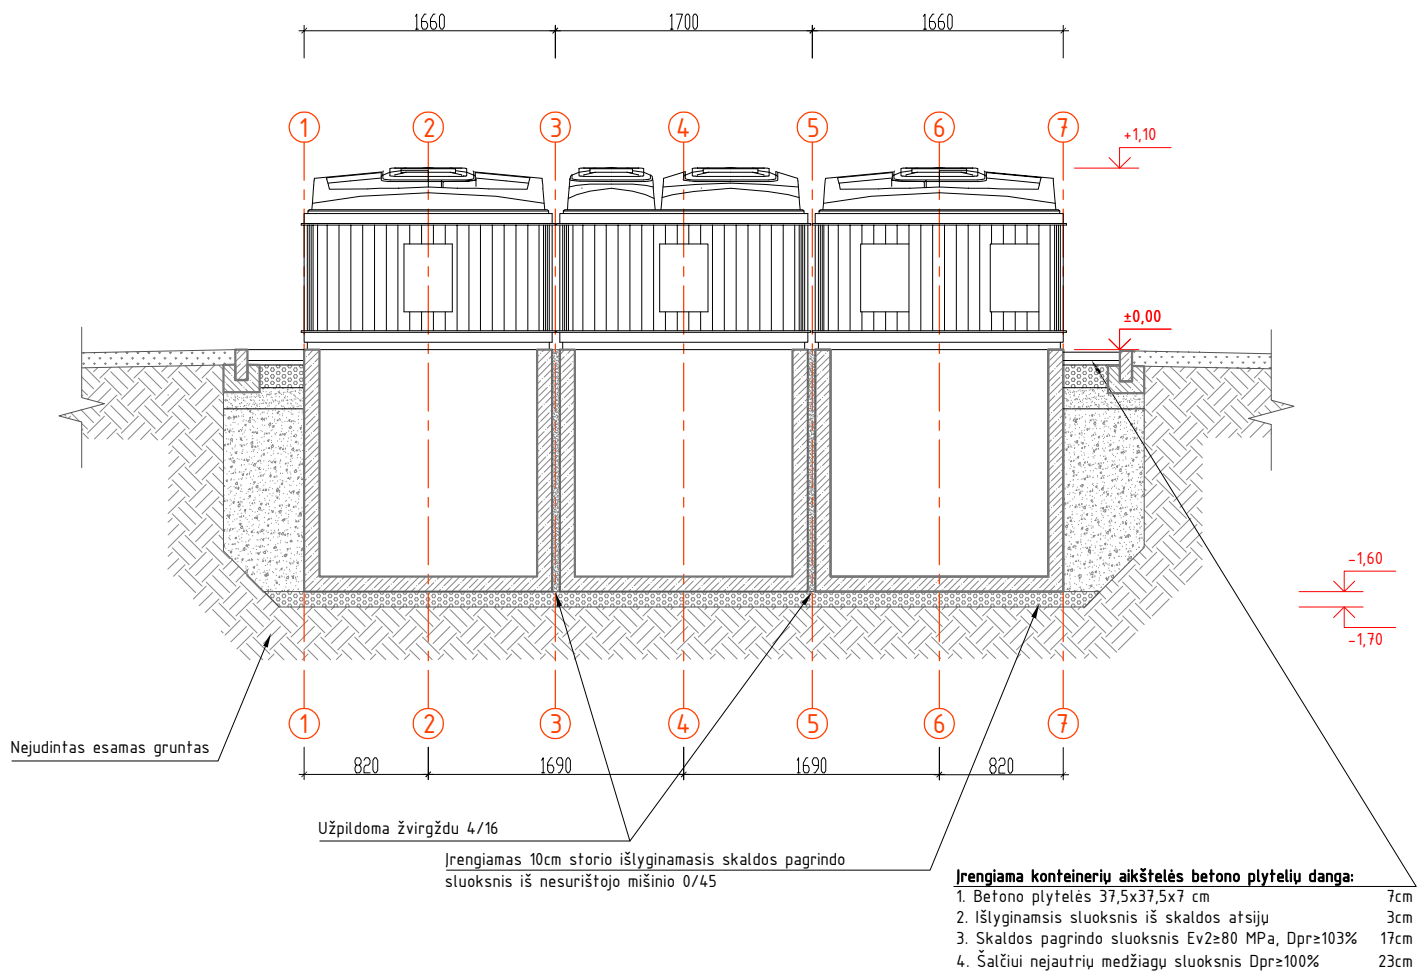

Pastaba: 1.10m yra aukštis iki konteinerio išmetimo angos.

Atestato Nr.					B3 pusiau požeminių konteinerių aikštelės Fabijoniškių g. 90C, Vilniuje, statybos projektas			
A 2016	PV		El. parašas	2022 08	Fabijoniškių g. 90C (Nr. 1928) išilginis ir skersinis pjūviai, M 1:50			
	Arch.		El. parašas	2022 08				
LT	Užsakovas: UAB "VAATC"				AN-21.07.12-SP-B-12-7		Lapo nr.	Lapų
							1	1