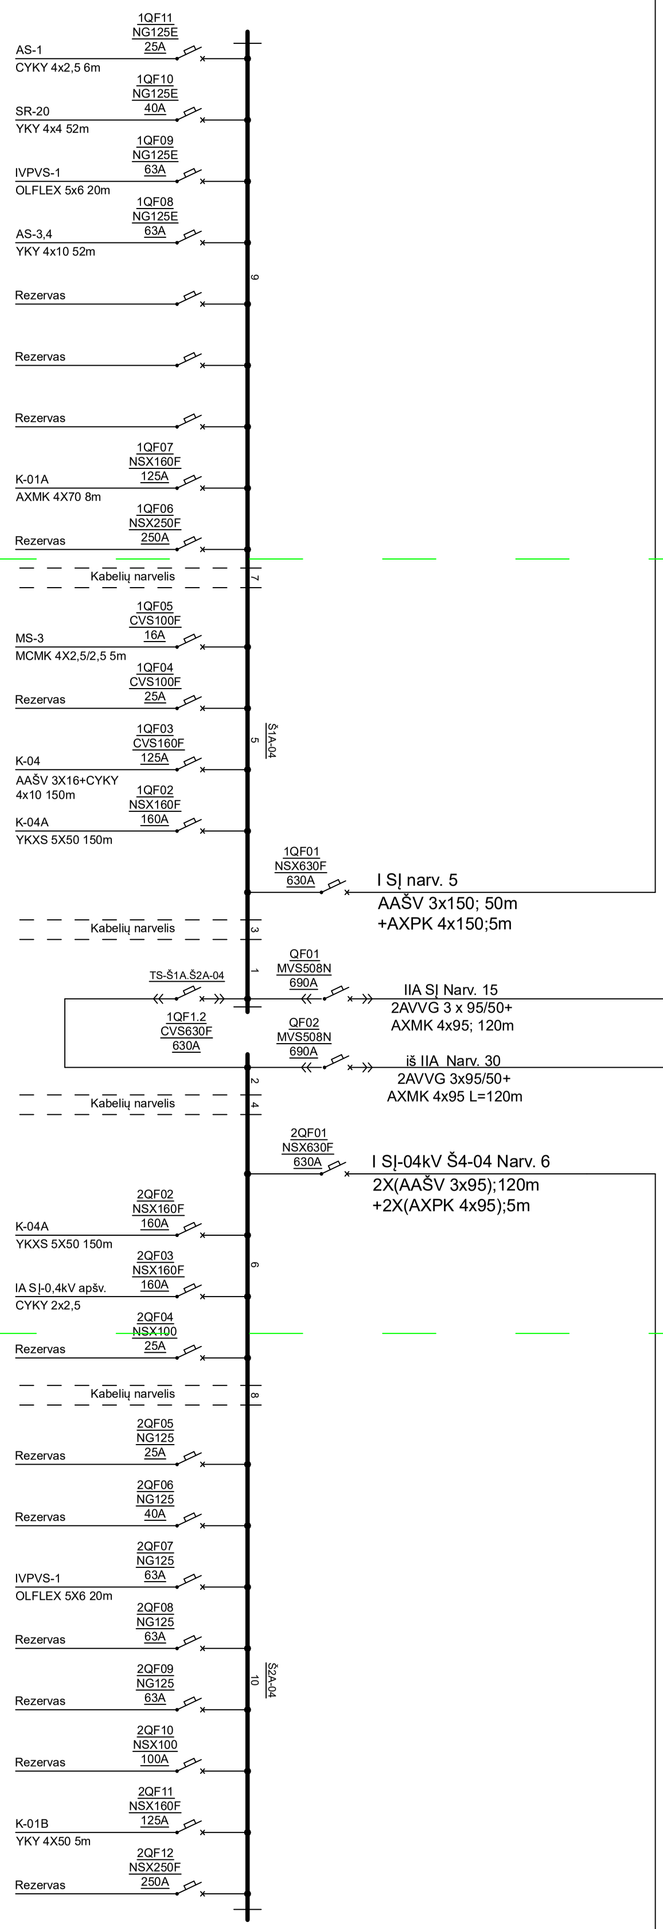
1QF11
NG125E
25A
AS-1
CYKY 4x2,5 6m
1QF10
NG125E
40A
SR-20
YKY 4x4 52m
1QF09
NG125E
63A
IVPVS-1
OLFLEX 5x6 20m
1QF08
NG125E
63A
AS-3,4
YKY 4x10 52m
9
Rezervas
Rezervas
Rezervas
1QF07
NSX160F
125A
K-01A
AXMK 4X70 8m
1QF06
NSX250F
250A
Rezervas
Kabelių narvelis
7
1QF05
CVS100F
16A
MS-3
MCMK 4X2,5/2,5 5m
1QF04
CVS100F
25A
Rezervas
1QF03
CVS160F
125A
K-04
AAŠV 3X16+CYKY
4x10 150m
1QF02
NSX160F
160A
K-04A
YKXS 5X50 150m
ŠĮA-04
5
1QF01
NSX630F
630A
I SĮ narv. 5
AAŠV 3x150; 50m
+AXPK 4x150;5m
Kabelių narvelis
3
TS-ŠĮA.ŠĮA-04
1QF1.2
CVS630F
630A
1
QF01
MVS508N
690A
IIA SĮ Narv. 15
2AVVG 3 x 95/50+
AXMK 4x95; 120m
QF02
MVS508N
690A
iš IIA Narv. 30
2AVVG 3x95/50+
AXMK 4x95 L=120m
2
Kabelių narvelis
4
2QF01
NSX630F
630A
I SĮ-04kV Š4-04 Narv. 6
2X(AAŠV 3x95);120m
+2X(AXPK 4x95);5m
2QF02
NSX160F
160A
K-04A
YKXS 5X50 150m
2QF03
NSX160F
160A
IA SĮ-0,4kV apšv.
CYKY 2x2,5
6
2QF04
NSX100
25A
Rezervas
Kabelių narvelis
8
2QF05
NG125
25A
Rezervas
2QF06
NG125
40A
Rezervas
2QF07
NG125
63A
IVPVS-1
OLFLEX 5X6 20m
2QF08
NG125
63A
Rezervas
2QF09
NG125
63A
Rezervas
ŠĮA-04
10
2QF10
NSX100
100A
Rezervas
2QF11
NSX160F
125A
K-01B
YKY 4X50 5m
2QF12
NSX250F
250A
Rezervas