UAB "KLAIPĖDOS PROJEKTAS"
Kepėjų g. 11A, 91243 Klaipėda

Statytojas	**Mažeikių rajono Sedos kultūros centras**
Projekto numeris	**KP-2022-08-08-KCS-6-P-GAS**
Projekto pavadinimas	**Pastato - paminklų dirbtuvių (un. Nr. 6174-0000-1017), adresu Vytauto g. 46, sedos m., mažeikių raj. sav. PASKIRTIES KEITIMO IŠ GAMYBOS,PRAMONĖS Į KULTŪROS PASKIRTIES PASKIRTĮ, PAPRASTOJO REMONTO PROJEKTAS**
Statybos rūšis	**Paprastasis remontas**
Statinio kategorija	Ypatingasis, Kultūros paveldo objektas.
Etapas	**TP**
Tomas	
Dalis	**GAISRO APTIKIMO IR SIGNALIZAVIMO SISTEMA**
Byla	**GAS**
Laida	**0**

UAB „Klaipėdos projektas"
Direktorius A. Kinderienė .....

Projekto vadovas A. Kinderienė .....
Atestat. Nr. A1572

Projekto dalies vadovas A. Kunavičius.....
Atestat. Nr. 8494

SPSC
STATYBOS PRODUKCIJOS SERTIFIKAVIMO CENTRAS

KOPIJA TIKRA
UAB
Direktorius
Algirdas Bružas

Valstybės įmonė Statybos produkcijos sertifikavimo centras, įmonės kodas 110068926, Linkmenų g. 28, LT-08217 Vilnius

KVALIFIKACIJOS ATESTATAS

Nr.8494

Alvydas Kunavičius

A.k.

Suteikta teisė eiti ypatingojo statinio projekto dalies vadovo, ypatingojo statinio projekto dalies vykdymo priežiūros vadovo, statinio projekto dalies ekspertizės vadovo, statinio dalies ekspertizės vadovo, ypatingojo statinio specialiųjų statybos darbų vadovo ir ypatingojo statinio specialiųjų statybos darbų techninės priežiūros vadovo pareigas.

Statiniai: gyvenamieji ir negyvenamieji pastatai, inžineriniai tinklai, hidrotechnikos statiniai, kiti inžineriniai statiniai, taip pat minėti statiniai, esantys kultūros paveldo objekto teritorijoje, jo apsaugos zonoje, kultūros paveldo vietovėje.
Projekto dalys: elektrotechnikos (iki 1000 V įtampos), elektroninių ryšių (telekomunikacijų), apsauginės signalizacijos, gaisro aptikimo ir signalizavimo.
Specialieji statybos darbai: statinio elektros inžinerinių sistemų įrengimas; statinio nuotolinio ryšio (telekomunikacijų) inžinerinių sistemų įrengimas; procesų valdymo ir automatizavimo sistemų įrengimas; statinio apsauginės signalizacijos, gaisrinės saugos (signalizacijos) inžinerinių sistemų įrengimas.

LIETUVOS RESPUBLIKA * VILNIUS * SPSC STATYBOS PRODUKCIJOS SERTIFIKAVIMO CENTRAS * VALSTYBĖS ĮMONĖ

Direktorius Valdemaras Gauronskis

Išduotas 2019 m. gegužės 10 d.
Pirmą kartą išduotas 1999 m. liepos 3 d.

Kvalifikacijos atestatų registras skelbiamas www.spsc.lt

23426

PROJEKTO BYLOS TEKSTINIŲ DOKUMENTŲ IR BRĖŽINIŲ ŽINIARAŠTIS

Eil Nr	FORMATAS	PAVADINIMAS	LAPŲ SK.	PASTABOS
1	A4	PROJEKTO BYLOS TEKSTINIŲ DOKUMENTŲ IR BRĖŽINIŲ ŽINIARAŠTIS	1	
2	A4	AIŠKINAMASIS RAŠTAS	2	
3	A4	TECHNINĖS SPECIFIKACIJOS	4	
4	A4	SĄNAUDŲ ŽINIARAŠTIS	1	
5	A4	PRINCIPINĖ SCHEMA	1	
6	A3	PIRMO AUKŠTO PLANAS M1:100	1	
7	A3	PASTOGĖS PLANAS M1:100	1	

KVAL. PATV. DOK. NR.	UAB "KLAIPĖDOS PROJEKTAS" Kepėjų 11a, Klaipėda tel. 8 672 16150			Pastato - paminklų dirbtuvių (un. Nr. 6174-0000-1017), adresu vytauto g. 46, sedos m., mažeikių raj. sav. PASKIRTIES KEITIMO IŠ GAMYBOS,PRAMONĖS Į KULTŪROS PASKIRTIES PASKIRTĮ, PAPRASTOJO REMONTO PROJEKTAS		
A1572	PV	A.Kinderienė		DOKUMENTŲ SUDĖTIES ŽINIARAŠTIS		LAIDA
8494	PDV	A.Kunavičius				0
LT	Mažekių rajono Sedos kultūros centras			KP-2022-08-08-KCS-6-P-GAS-BZ	LAPAS	LAPŲ
					1	1

AIŠKINAMASIS RAŠTAS

BENDROJI DALIS

Montavimo organizacija, vykdanti gaisrinės signalizacijos statybos – montavimo darbus, turi turėti LR aplinkos ministerijos atestatą leidžianti šiuos darbus dirbti ir apmokytus specialistus šių darbų vykdymui.

Statybos – montavimo darbai turi būti vykdomi veikiančiomis normomis ir taisyklėmis.

Normatyvinių statybos dokumentų, privalomų vadovaujantis vykdant statybos darbus, sąrašas:

Gaisro aptikimo ir signalizavimo sistemos. Projektavimo ir įrengimo taisyklės-patvirtinta Priešgaisrinės apsaugos ir gelbėjimo departamento prie Vidaus reikalų ministerijos Direktoriaus 2007 m. vasario 22 d. įsakymu Nr. 1-66 (Priešgaisrinės apsaugos ir gelbėjimo departamento prie Vidaus reikalų ministerijos direktoriaus 2009 m. gegužės 22 d. įsakymo Nr. 1-168, 2012 m. birželio 29 d. įsakymo Nr. 1-186, redakcija).

Gaisrinės saugos pagrindiniai reikalavimai. Patvirtinta Priešgaisrinės apsaugos ir gelbėjimo departamento prie Vidaus reikalų ministerijos direktoriaus 2010 m. gruodžio 7 d. įsakymu Nr. 1-338.

Priešgaisrinės apsaugos ir gelbėjimo departamento direktoriaus įsakymu 2012 m. lapkričio 1 d. pakeistos Bendrosios priešgaisrinės saugos taisyklės.

STR 1.04.04:2017 Statinio projektavimas, projekto ekspertizė.

Lietuvos Respublikos statybos įstatymas.

LST EN 54-1:2011 Gaisro aptikimo ir signalizavimo sistemos.

LST EN ISO 13943:2010 Gaisrinė sauga. Aiškinamasis žodynas.

STR 1.05.06:2002 „Statinio projektavimas“.

Elektros įrenginių įrengimo bendrosios taisyklės. Energetikos ministro 2012 m. vasario 3 d. įsakymas Nr. 1-22.

PAGRINDINIAI SPRENDIMAI

Gaisrinės signalizacijos įranga turi atitikti LST EN 54 standartą ir Respublikoje turi būti aprobuota VRM priešgaisrinės apsaugos ir gelbėjimo departamente.

Objekte numatoma nauja GASS signalizacijos sistema.

Instaliuotos spindulinės K tipo GASS signalizacijos sistemos paskirtis yra analizuoti patalpų būseną gaisro atžvilgiu 24 valandas per parą, vertinti gaisro galimybę ir skelbti gaisro pavojų.

<table>
<tr><td>KVAL.
PATV.
DOK.
NR.</td><td colspan="3">UAB "KLAIPĖDOS PROJEKTAS"
Kepėjų 11a, Klaipėda tel. 8 672 16150</td><td colspan="3">Pastato - paminklų dirbtuvių (un. Nr. 6174-0000-1017), adresu vytauto g. 46, sedos m., mažeikių raj. sav.
PASKIRTIES KEITIMO IŠ GAMYBOS,PRAMONĖS Į KULTŪROS PASKIRTIES PASKIRTĮ,
PAPRASTOJO REMONTO PROJEKTAS</td></tr>
<tr><td>A1572</td><td>PV</td><td>A.Kinderienė</td><td></td><td colspan="2" rowspan="2">AIŠKINAMASIS RAŠTAS</td><td>LAIDA</td></tr>
<tr><td>8494</td><td>PDV</td><td>A.Kunavičius</td><td></td><td>0</td></tr>
<tr><td rowspan="2">LT</td><td colspan="3" rowspan="2">Mažekių rajono Sedos kultūros centras</td><td rowspan="2">KP-2022-08-08-KCS-6-P-GAS-AR</td><td>LAPAS</td><td>LAPŲ</td></tr>
<tr><td>1</td><td>2</td></tr>
</table>

Objekte projektuojama 24V 4 spindulių priešgaisrinė centralė. Suveikus gaisro signalizacijos sistemai, automatiškai įsijungs garsinės pavojaus sirenos. Signalas bus perduodamas į apsauginę signalizaciją. Iš apsauginės signalizacijos centralės pavojaus signalas bus siunčiamas į apsaugos tarnybą. Apsauginės signalizacijos pagalba gaisro aptikimo signalizacijos aliarmo signalas turi būti perduodamas 24val/parą į budėjimo postą. Gaisrinė centralė projektuojama pirmo aukšto patalpoje ant sienos ir montuojama 1,5 m aukštyje nuo grindų lygio. Centralei elektros energija tiekiama nuo atskiro 50 Hz, 230V įtampos maitinimo grupės per atskirą automatą (saugiklį). Rezervinis centralės maitinimas, dingus tinklo įtampai, turi būti užtikrinamas 24 val. akumuliatorinių baterijų pagalba.

Gaisro aptikimui pastatuose detektoriai projektuojami prie perdangos. Virš pakabinamų lubų detektoriai nenumatomi. Leidžiama detektorių virš pakabinamų lubų neįrengti, jei erdvė tarp pakabinamų lubų ir perdangos yra mažesnė nei 0,4 m neatsižvelgiant į statybos produktų, esančių toje erdvėje, degumo klasę. Kabelių tiesimą vykdyti sienomis po karnizais, lubomis, taip kad būtų užtikrinta kuo mažesnė vizualinė tarša, nežalotų kultūros paveldo vertybes ir objekto.

Projekto sprendinių įgyvendinimui nėra reikalingi žemės judinimo darbai.

Pastato viduje ranka valdomi pavojaus signalizavimo mygtukai įrengiami evakuacijos keliuose ant sienų 1,5m aukštyje nuo grindų.

Gaisrinės signalizacijos tinklas nuo centralės iki detektorių tiesiamas gaisrinei signalizacijai skirtais ekranuotais kabeliais. Kabelio gyslos skersmuo turi būti ne mažesnis kaip 0,5mm. Kabeliai tiesiami lubomis, sienomis (tikslinti montavimo metu).

Lauko sirena statoma ant išorinės pastato sienos labiausiai matomoje vietoje 3,5m aukštyje nuo žemės paviršiaus. Vidinė sirena statoma pirmo aukšto patalpose.

Gaisrinės signalizacijos įrengimai įžeminami vadovaujantis EĮĮBT.

Projektas atliktas naudojant Auto CAD LT 2017, licenzijos Nr. 561-75597034 ir Microsoft Office programas.

TECHNINĖS SPECIFIKACIJOS

BENDRIEJI REIKALAVIMAI

Montavimo organizacija, vykdanti gaisrinės signalizacijos statybos – montavimo darbus, turi turėti LR aplinkos ministerijos atestatą leidžianti šiuos darbus dirbti ir apmokytus specialistus šių darbų vykdymui.

Statybos – montavimo darbai turi būti vykdomi veikiančiomis normomis ir taisyklėmis.

Normatyvinių statybos dokumentų, privalomų vadovaujantis vykdant statybos darbus, sąrašas:

Gaisro aptikimo ir signalizavimo sistemos. Projektavimo ir įrengimo taisyklės-patvirtinta Priešgaisrinės apsaugos ir gelbėjimo departamento prie Vidaus reikalų ministerijos Direktoriaus 2007 m. vasario 22 d. įsakymu Nr. 1-66 (Priešgaisrinės apsaugos ir gelbėjimo departamento prie Vidaus reikalų ministerijos direktoriaus 2009 m. gegužės 22 d. įsakymo Nr. 1-168, 2012 m. birželio 29 d. įsakymo Nr. 1-186, redakcija).

Gaisrinės saugos pagrindiniai reikalavimai. Patvirtinta Priešgaisrinės apsaugos ir gelbėjimo departamento prie Vidaus reikalų ministerijos direktoriaus 2010 m. gruodžio 7 d. įsakymu Nr. 1-338.

Priešgaisrinės apsaugos ir gelbėjimo departamento direktoriaus įsakymu 2012 m. lapkričio 1 d. pakeistos Bendrosios priešgaisrinės saugos taisyklės.

LST EN 54-1:2011 Gaisro aptikimo ir signalizavimo sistemos.

LST EN ISO 13943:2010 Gaisrinė sauga. Aiškinamasis žodynas.

STR 1.04.04:2017 „Statinio projektavimas, projekto ekspertizė“

STR 1.05.06:2002 „Statinio projektavimas“.

Elektros įrenginių įrengimo bendrosios taisyklės. Energetikos ministro 2012 m. vasario 3 d. įsakymas Nr. 1-22.

TECHNINIAI REIKALAVIMAI STATYBOS – MONTAVIMO DARBAMS

Centrinio mikroprocesorinio pulto (signalizacijos centralės) paskirtis– indikuoti nutrauktą elektros grandinę, trumpą sujungimą, detektoriaus suveikimą, įjungti gaisro įspėjimo sirenas. Numatytas centralės pajungimas prie apsaugos tarnybos.

Centralė yra pakabinamo tipo, su sumontuota elektronikos sistema. Angas kabelių įvedimui būtina padaryti prieš korpuso montažą. Prieš pradedant montavimo darbus, montuotojas privalo susipažinti su gamyklos, gamintojo pateikta technine dokumentacija.

Centralei elektros energija tiekiama nuo atskiros 50 Hz, 230V įtampos maitinimo grupės per atskirą automatą (saugiklį). Rezervinis centralių maitinimas, dingus tinklo įtampai, turi būti užtikrinamas 24 val. akumuliatorinių baterijų pagalba.

Centralė turi būti įžeminta pagal EĮĮBT reikalavimus.

Detektorių skaičius viename spindulyje nustatomas atsižvelgiant į centralės charakteristikas.

Vieno detektoriaus kontroliuojamas plotas bei maksimalus atstumas tarp detektorių ir atstumas nuo jų iki sienos nustatomas pagal aukščiau minėtas taisykles. Minimalus atstumas nuo dūmų detektoriaus iki sienos negali būti mažesnis nei 0,5 metro.

Visi įrengimai turi atitikti EN 54 standartą ir turi būti sertifikuoti Lietuvoje.

Gaisrui pavojingų objekto patalpose montuojami optiniai dūmų detektoriai. Detektoriai turi atitikti EN 54 standarto reikalavimus.

Rankiniai gaisro pavojaus mygtukai montuojami evakuacijos keliuose 1,5 m aukštyje nuo grindų.

Gaisrinės signalizacijos tinklas nuo centralės iki signalizatorių tiesiamas instaliaciniais, specialiai skirtais gaisrinei signalizacijai, variniais nepalaikančiais degimo, ekranuotais, kabeliais tinkamais kloti sienomis ir virš pakabinamomis lubomis. Kabelio gyslos skersmuo ne mažiau 0,5mm2, išorinis apvalkalas iš PVC plastmasės.

Kabelių tiesimą vykdyti sienomis, lubomis bei virš pakabinamų lubų (tikslinti montavimo metu). Kabeliai klojami horizontaliai sienose 10-15 cm atstumu nuo lubų arba nuo grindų lygio ir vertikaliai iki jutiklių montavimo vietos taip, kad nebūtų pavojaus pažeisti kabelius. Šis atstumas gali būti būti keičiamas atsižvelgiant į elektros maitinimo kabelių montavimą. Signaliniai kabeliai negali būti klojami lygiagrečiai elektros maitinimo kabeliams arčiau kaip 40 cm. Leidžiama su signaliniais kabeliais praeiti pro elektros tinklo ir apšvietimo kabelius 90 laipsnių kampu. Vietose, kur yra pakabinamos lubos, signalinius kabelius kloti virš pakabinamų lubų. Kabeliai klojami per sienas ir perdangas turi būti įveriami į plastmasinius (iš degimo nepalaikančios plastmasės) vamzdžius. Ant metalinių arba mūrinių sienų kabeliai turi būti montuojami instaliaciniuose loveliuose arba PVC vamzdžiuose.

Rangovas atlikdamas darbus turi užtikrinti, kad darbai bus atlikti pagal galiojančius darbų saugą ir gaisrinę saugą reglamentuojančius dokumentus.

Sumontuota gaisrinės signalizacijos sistema turi būti patikrinta ir priduota statytojui (užsakovui) eksploatacijai.

Prieš priduodant eksploatacijai, montuotojas kartu su užsakovo parinktu atstovu patikrina, ar:

- teisingai ir profesionaliai sumontuotos statinio signalizacijos priemonės;
- pagal projektą yra instaliuoti kabeliai bei laidai;
- saugiklių spintoje (skydelyje) signalizacijos prietaisų maitinimo įvadas pažymėtas spec. užrašu;
- įžeminta centralė.

Galutinai patvirtinus ir nustačius, kad sumontuota priešgaisrinės signalizacijos sistema atitinka visus reikalavimus, darbų vykdymo vadovas suderina būtiną bendradarbiavimą tarp sistemos pridavimo eksploatacijai suinteresuotų institucijų atstovų. Prieš priduodant sistemą būtina:

- įsitikinti ar sistemos naudotojas susipažino su sistemos veikimu ir priežiūra;
- instruktuoti šį asmenį (arba grupę asmenų) apie:

1. kasdieninį sistemos veikimą;
2. vadovavimąsi veikimo instrukcijomis;
3. vadovavimąsi instrukcijomis vartotojui;
4. profilaktikos atlikimą pagal reglamentą;
5. įsitikinimo būdus, kad sistemos profilaktikos darbai neiššauktų klaidingo sistemos suveikimo;
6. klaidingų suveikimų priežasčių išsiaiškinimą ir jų pašalinimą;
7. palaikymo ryšį su darbų vykdytojais dėl sistemos veikimo.

Patikrinta sistema pagal atitinkamus dokumentus perduodama užsakovui (statytojui). Jeigu vartotojas nesugeba aptarnauti sistemos, jis privalo sudaryti sutartį su firma arba asmeniu, kurie tai gali atlikti. Sutartis privalo būti pateikta priduodant statinius eksploatacijai.

KORPUSŲ APSAUGOS KLASĖS

Minimali korpusų apsaugos klasė išorėje IP 54, viduje (išskyrus drėgnas patalpas) IP21, nebent nurodoma kitaip.


TECHNINĖS SPECIFIKACIJOS ĮRENGINIAMS IR GAMINIAMS

1. Gaisrinė centralė 4 spindulių, montuojama ant sienos, darbo temperatūra nuo -5 °C iki +40 °C, su maitinimo bloku.
2. Lauko sirena 125 db, 24V su blykste, korpusas su sabotažu, gaisrinei signalizacijai.
3. Vidinė sirena 110 db, 24V su blykste, pritaikyta patalpoms.
4. Akumuliatorius gaisrinei centralei turi būti hermetiškas, nereikalaujantis aptarnavimo, 7Ah 12V.
5. Dūmų detektorius darbo sąlygos: maksimali santykinė drėgmė iki 95 %, maitinimo įtampa nuo 12 iki 28 V, rimties srovė 35 mA, pavojaus srovė 70 mA, darbo temperatūra nuo -20 iki +50 °C. Maksimalus leidžiamas oro greitis prie detektoriaus 20m/s, suveikimo jautrumas 0,25dB/m.
6. Rankinis gaisro pavojaus mygtukas yra raudonos spalvos, daugkartinio naudojimo, suveikiantis nuspaudus mygtuką, su papildomu apsauginiu dangteliu nuo atsitiktinių nuspaudimų. Maksimali santykinė drėgmė darbo aplinkoje iki 95 %, maitinimo įtampa nuo 12 iki 28 V, rimties srovė 35 mA, pavojaus srovė 70 mA, darbo temperatūra nuo -20 iki +50 °C.
7. Instaliacinis kabelis turi būti skirtas gaisrinei signalizacijai, ne mažiau 4x0,5 mm varinėmis gyslomis. Elektros laidų ir kabelių klasė ne žemesnė kaip: pagal degumą, pagal dūmų susidarymą, pagal liepsnojančių dalelių ir (arba) dalelių susidarymą, pagal rūgštingumą - Eca. Išorinė izoliacija - PVC raudonos (RAL 3000) spalvos, vidinė laidų izoliacija – PVC. Darbo temperatūra nuo -20 iki +70 °C .
8. PVC Vamzdžiai. Skirtas papildomai laidų ir kabelių mechaninei apsaugai klojant sienose ir pertvarose. Diametras: d32. Medžiaga - sunkiai degi plastmasė – polivinilchloridas. Atsparumas - daugiau nei 350N 5 cm ilgiui esant +20°C. Darbinė temperatūra -5 °C...+60°C. Lankstus vamzdis. Skirtas kabelių ir laidų paklojimui ir apsaugai. Elektros vidaus tinkluose turi būti naudojami gofruoti, iš neplastikuoto polivinilchlorido, sustiprinti, lankstūs instaliaciniai vamzdžiai skirti montuoti po tinku, virš tinko ir į betoną.
9. Instaliacinis lovelis 11x20. PVC instaliacinis kanalas. Aukštis - 11 mm; plotis - 20mm.

SĄNAUDŲ ŽINIARAŠTIS

PAVADINIMAS	TIPAS	MATAVIMO VNT.	KIEKIS
ĮRENGINIAI IR MEDŽIAGOS			
Gaisrinė centralė, 24V, EN 54 Konvencinė	T. sp. p. 1	vnt.	1
Gaisrinė lauko sirena su blykste	T. sp. p. 2	vnt.	1
Vidinė sirena su švyturėliu 24V, 100 dB.	T. sp. p. 3	vnt.	1
Akumuliatorius 7Ah 12V.	T. sp. p. 4	vnt.	2
Optinis dūmų detektorius 24V, EN 54.	T. sp. p. 5	vnt.	18
Rankinis gaisro pavojaus mygtukas EN 54.	T. sp. p. 6	vnt.	4
Kabelis (gaisrinis, ekranuotas) 4x0,5mm	T. sp. p. 7	m	280
PVC vamzdis d32	T. sp. p. 8	m	150
Instaliacinis lovelis	T. sp. p. 9	m	40
Kitos instaliacinės medžiagos	T. sp. p.	vnt.	1


PRIETAISAI	Spindulio Nr.	GSS GAISRINĖ SIGNALIZACIJA	Aukštas

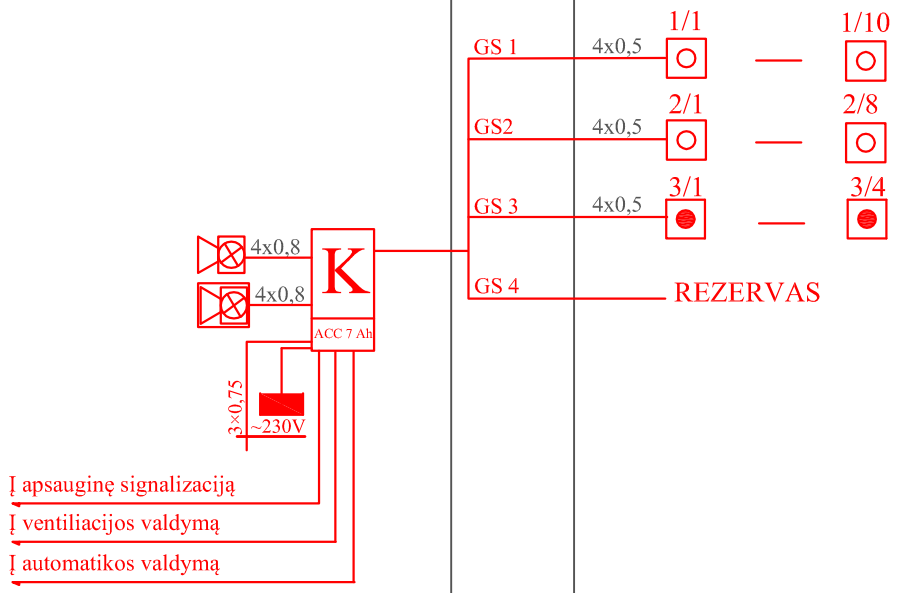

ŽYMĖJIMAS

- Konvencinė gaisrinė centralė
- Lauko sirena
- Vidinė sirena
- Dūmų detektorius
- Gaisro pavojaus mygtukas

	2022 09	STATYBOS LEIDIMUI			
LAIDA	*IŠLEIDIMO DATA*	*LAIDOS STATUSAS IR IŠLEIDIMO PRIEŽASTIS*			
Atestato NR.	UAB "KLAIPĖDOS PROJEKTAS" Kepėjų g. 11A, 91243, Klaipėda tel.: 8 672 16150	*Projekto pavadinimas* Pastato - paminklų dirbtuvių (un. Nr. 6174-0000-1017), adresu vytauto g. 46, sedos m., mažeikių raj. sav. PASKIRTIES KEITIMO IŠ GAMYBOS,PRAMONĖS Į KULTŪROS PASKIRTIES PASKIRTĮ, PAPRASTOJO REMONTO PROJEKTAS			
A 1572	PV	A.Kinderienė		*Brėžinys*	LAIDA
8494	PDV	A.Kunavičius		PRINCIPINĖ SCHEMA	0
LT	Statytojas: Mažekių rajono Sedos kultūros centras Dariaus ir Girėno g. 4, Seda , tel. +370 44346222	*Kompl. Nr.*	*Stadija*	*Brėžinys*	LAPAS / LAPŲ
		KP-2022-08-08-KCS-6	P	GAS-01	1 / 1

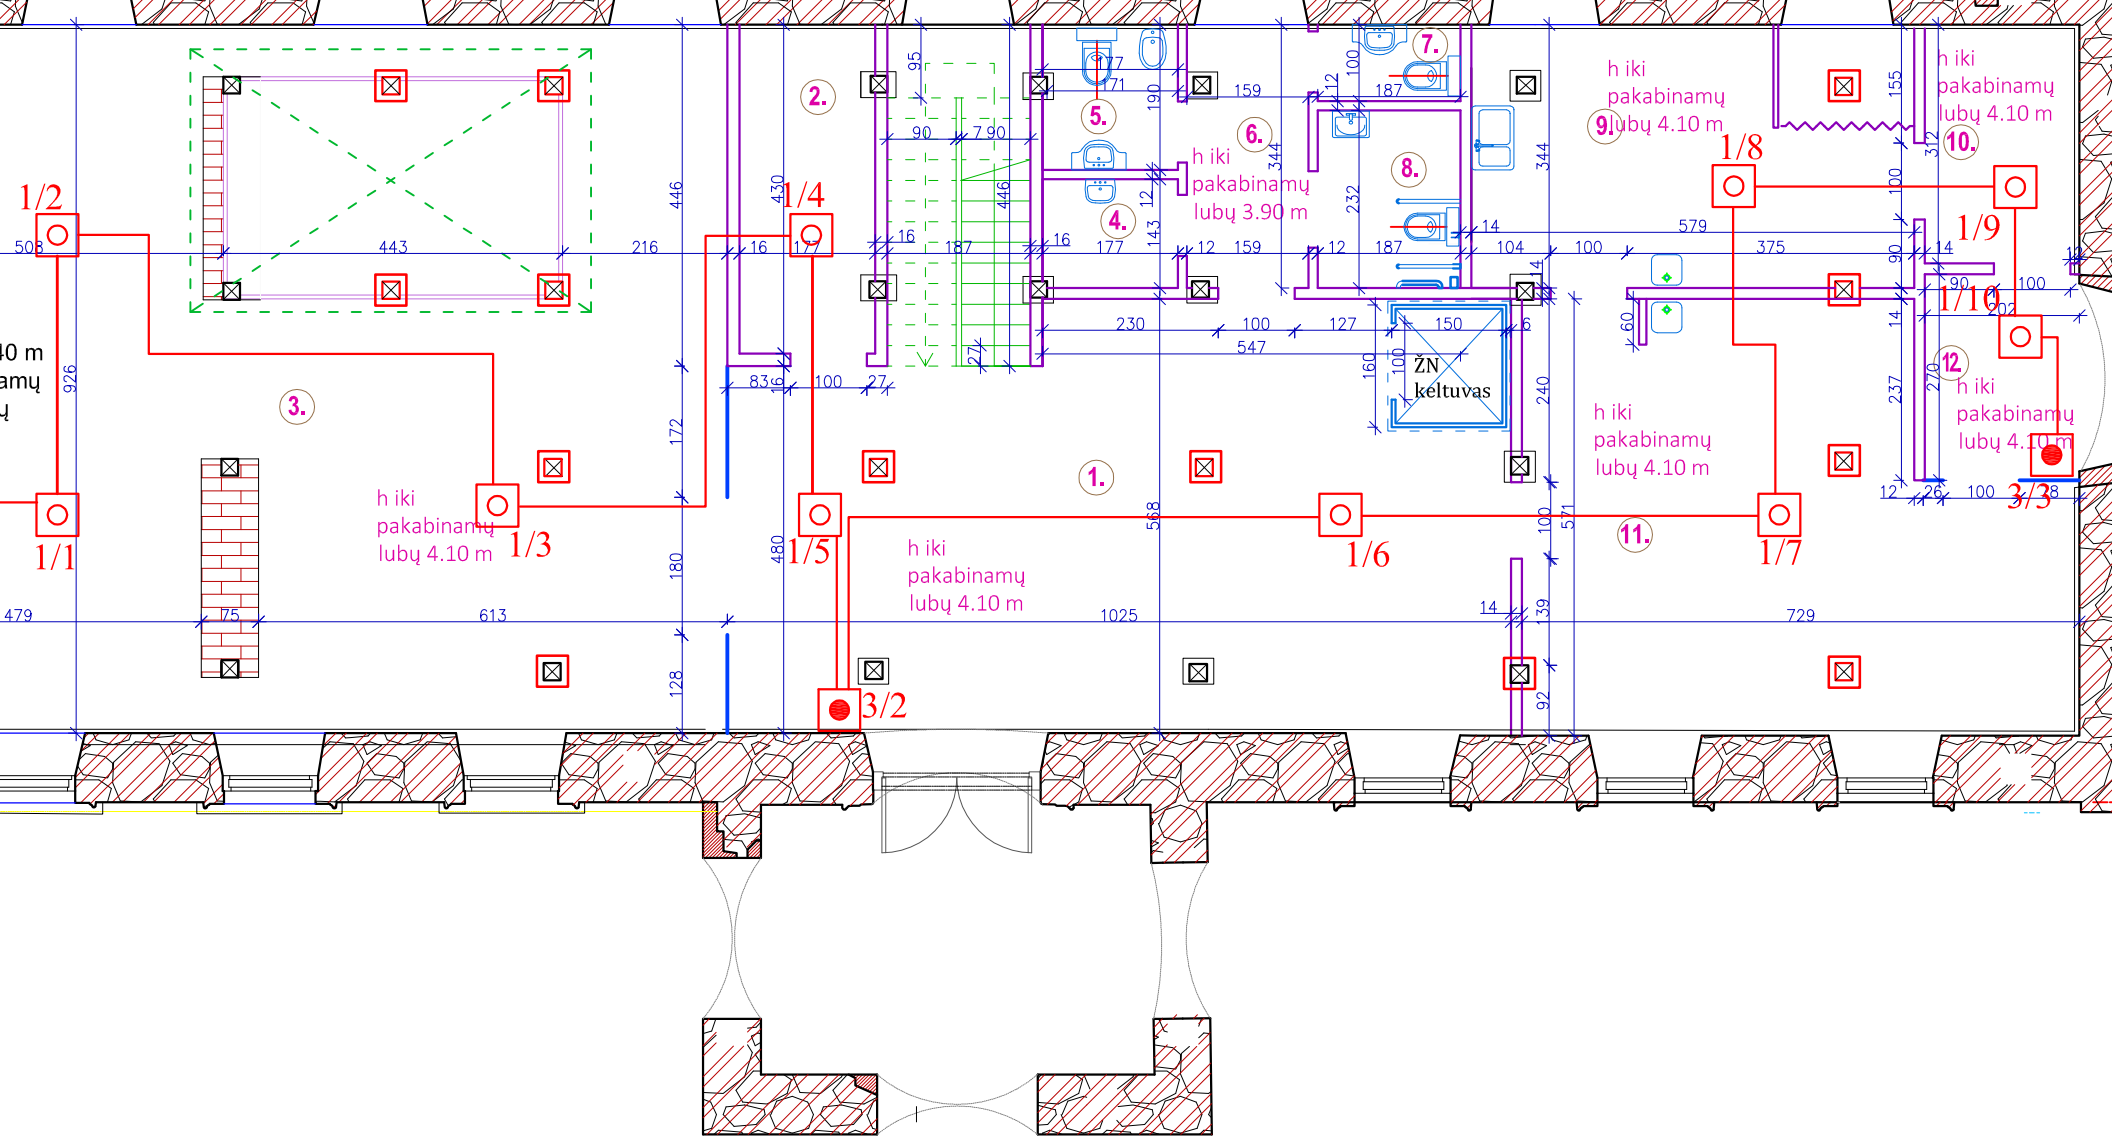


aisrinė centralė

PIRMO AUKŠTO PATALPŲ EKSPLIKACIJA

PAT. Nr.	PATALPOS PAVADINIMAS	PLOTAS (m²)
	KULTŪROS PASKIRTIES PATALPOS	
1.	VESTIBIULIS	52.20
2.	RŪBINĖ	7.47
3.	PARODŲ SALĖ	108.17
4.	VALYTOJOS PATALPA	2.52
5.	MOT. SAN. MAZGAS	3.36
6.	KORIDORIUS	5.47
7.	VYR. SAN. MAZGAS	1.87
8.	ŽN SAN. MAZGAS tipo B	4.35

	2022 09	STATYBOS LEIDIMUI
LAIDA	*IŠLEIDIMO DATA*	*LAIDOS STATUSAS IR IŠLEIDIMO P*
Atestato	UAB "KLAIPĖDOS PROJEKTAS" Kepėjų g. 11A, 91243, Klaipėda	*Projekto pavadinimas* PASTATO - PAMINKL adresu Vytauto g PASKIRTIES KEITIMO IŠ GAM

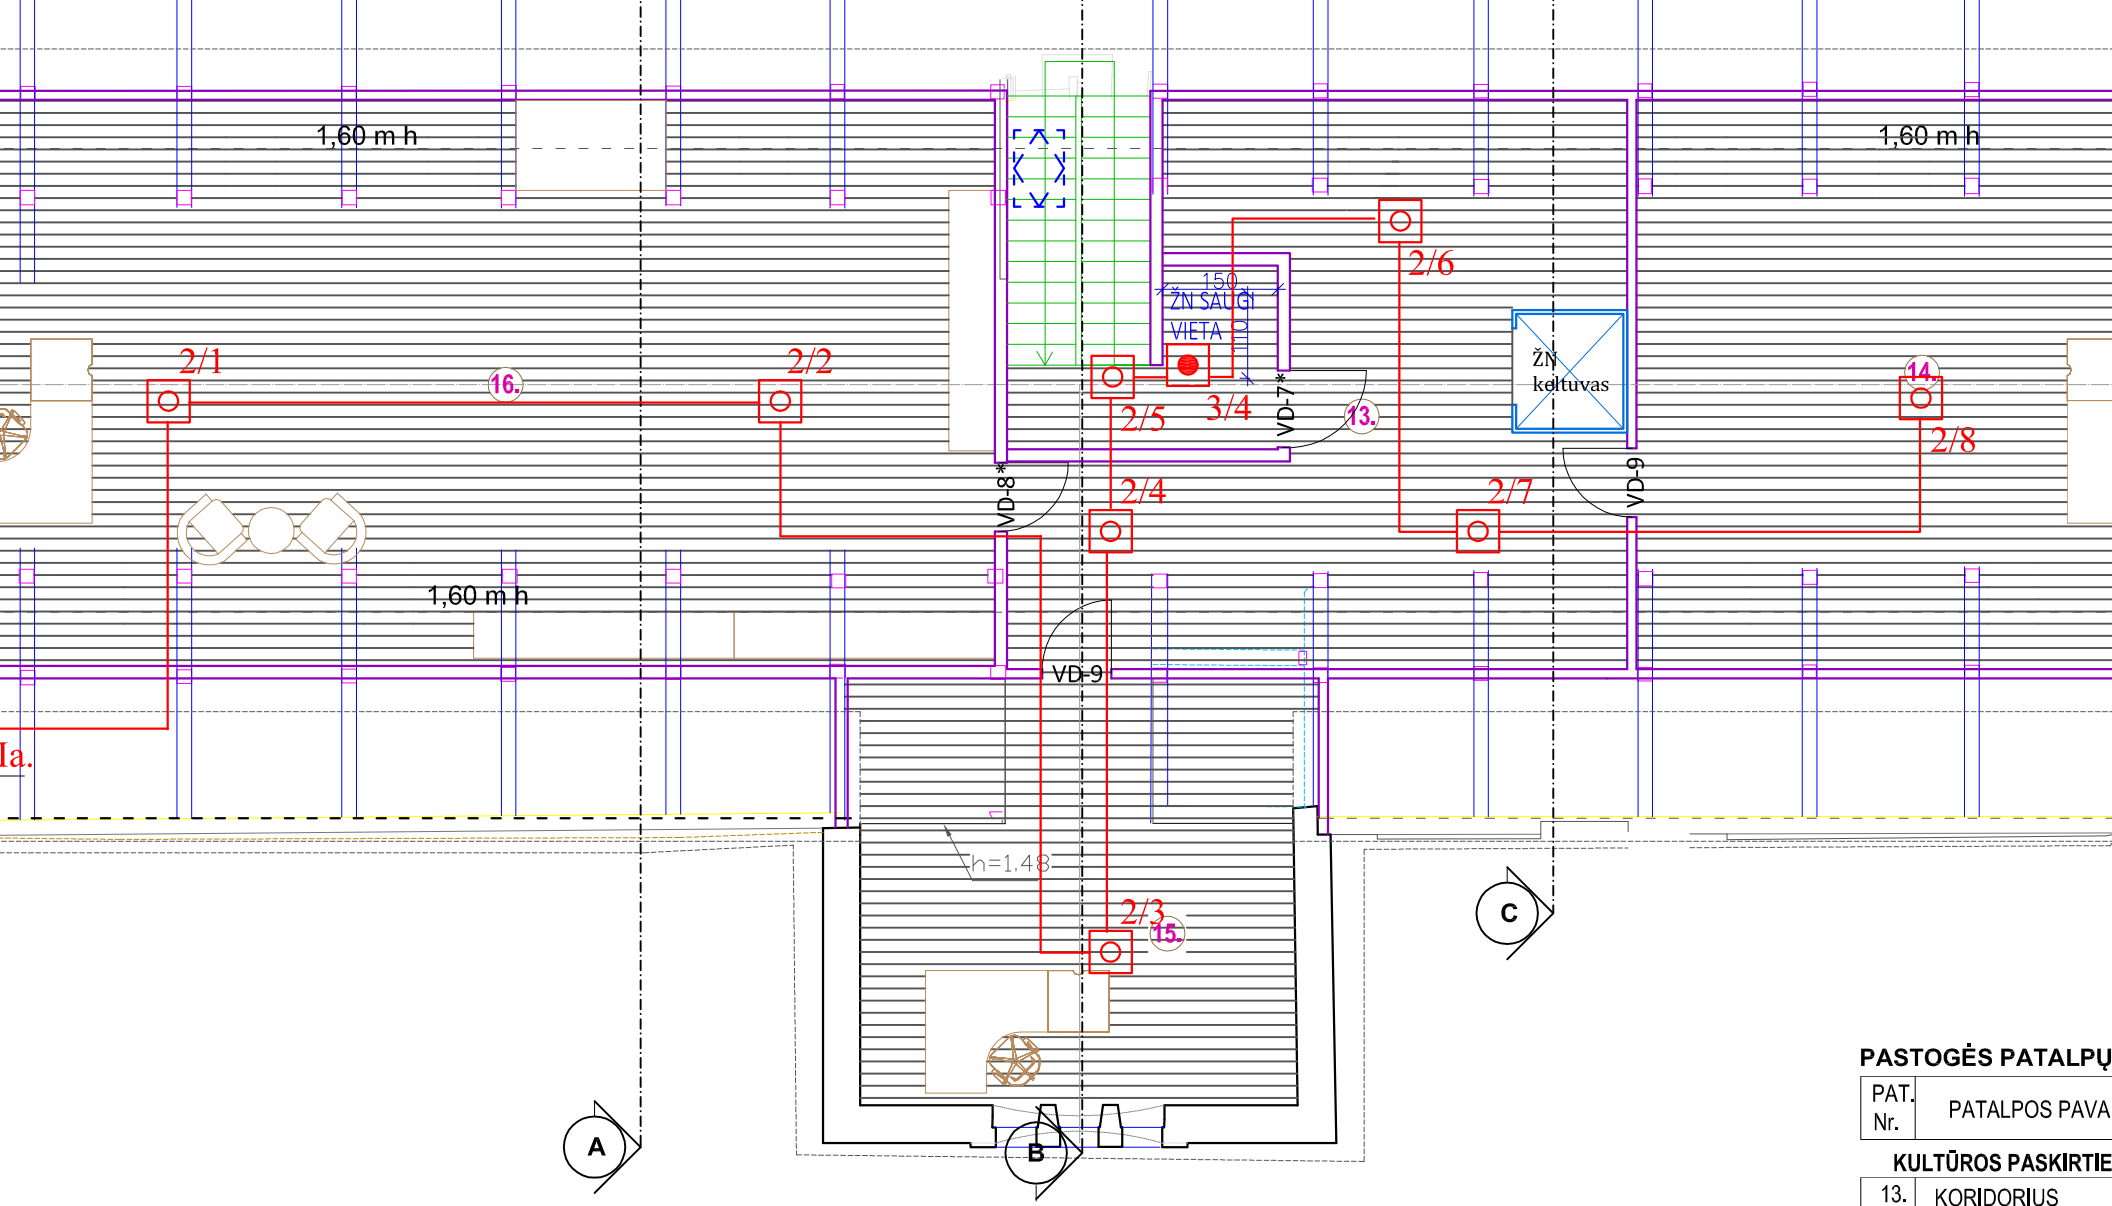

PASTOGĖS PATALPŲ

PAT. Nr.	PATALPOS PAVA

KULTŪROS PASKIRTIE

13.	KORIDORIUS
14.	ADMINISTRACIJOS
15.	INFORMACIJOS CE
16.	MUZIEJAUS FOND
	BENDRAS F

SUTARTINIAI ŽYMĖJIMAI

Naujos pertvaros

Naujai įrengiami laiptai, esamų vietoje

Naujai įrengiamas plokščias stoglangis

APDAILA

	2022 09	STATYBOS LEIDIMUI
LAIDA	*IŠLEIDIMO DATA*	*LAIDOS STATUSAS IR IŠLEIDIMO P*
Atestato	UAB "KLAIPĖDOS PROJEKTAS"	*Projekto pavadinimas* Pastato - paminklų adresu vytauto g