UAB "KLAIPĖDOS PROJEKTAS"
Kepėjų g. 11A, 91243 Klaipėda

Statytojas	**Mažeikių rajono Sedos kultūros centras**
Projekto numeris	**KP-2022-08-08-KCS-6-P-ER**
Projekto pavadinimas	**Pastato - paminklų dirbtuvių (un. Nr. 6174-0000-1017), adresu Vytauto g. 46, sedos m., Mažeikių raj. sav. PASKIRTIES KEITIMO IŠ GAMYBOS,PRAMONĖS Į KULTŪROS PASKIRTIES PASKIRTĮ, PAPRASTOJO REMONTO PROJEKTAS**
Statybos rūšis	**Paprastasis remontas**
Statinio kategorija	Ypatingasis, Kultūros paveldo objektas.
Etapas	**TP**
Tomas	
Dalis	**ELEKTRONIAI RYŠIAI (TELEKOMUNIKACIJOS)**
Byla	**ER**
Laida	**0**

UAB „Klaipėdos projektas"
Direktorius A. Kinderienė .....

Projekto vadovas A. Kinderienė .....
Atestat. Nr. A1572

Projekto dalies vadovas A. Kunavičius.....
Atestat. Nr. 8494

SPSC
STATYBOS PRODUKCIJOS SERTIFIKAVIMO CENTRAS

KOPIJA TIKRA
[redacted]
UAB "SAUGOS SPRENDIMAI"
Direktorius Algirdas Bružas

Valstybės įmonė Statybos produkcijos sertifikavimo centras, įmonės kodas 110068926, Linkmenų g. 28, LT-08217 Vilnius

KVALIFIKACIJOS ATESTATAS

Nr.8494

Alvydas Kunavičius

A.k.

Suteikta teisė eiti ypatingojo statinio projekto dalies vadovo, ypatingojo statinio projekto dalies vykdymo priežiūros vadovo, statinio projekto dalies ekspertizės vadovo, statinio dalies ekspertizės vadovo, ypatingojo statinio specialiųjų statybos darbų vadovo ir ypatingojo statinio specialiųjų statybos darbų techninės priežiūros vadovo pareigas.

Statiniai: gyvenamieji ir negyvenamieji pastatai, inžineriniai tinklai, hidrotechnikos statiniai, kiti inžineriniai statiniai, taip pat minėti statiniai, esantys kultūros paveldo objekto teritorijoje, jo apsaugos zonoje, kultūros paveldo vietovėje.
Projekto dalys: elektrotechnikos (iki 1000 V įtampos), elektroninių ryšių (telekomunikacijų), apsauginės signalizacijos, gaisro aptikimo ir signalizavimo.
Specialieji statybos darbai: statinio elektros inžinerinių sistemų įrengimas; statinio nuotolinio ryšio (telekomunikacijų) inžinerinių sistemų įrengimas; procesų valdymo ir automatizavimo sistemų įrengimas; statinio apsauginės signalizacijos, gaisrinės saugos (signalizacijos) inžinerinių sistemų įrengimas.

LIETUVOS RESPUBLIKA * VILNIUS * SPSC STATYBOS PRODUKCIJOS SERTIFIKAVIMO CENTRAS * VALSTYBĖS ĮMONĖ

Direktorius [redacted] Valdemaras Gauronskis

Išduotas 2019 m. gegužės 10 d.
Pirmą kartą išduotas 1999 m. liepos 3 d.

Kvalifikacijos atestatų registras skelbiamas www.spsc.lt

23426

Mažeikių raj. Sedos kultūros centras

Dariaus ir Girėno g.4, Seda
LT-89383 , Mažeikių raj.
el. p. raminta@maspro.lt

2023.01.12

PRISIJUNGIMO SĄLYGOS: 2023-01- 12 Nr. 2023 - 00143

Statytojas (užsakovas): Mažeikių raj. Sedos kultūros centras
Statytojo (užsakovo) adresas: Dariaus ir Girėno g.4, Seda , Mažeikių r.
Statinio pavadinimas ir adresas: Kultūros paskirties pastato Vytauto g. 46 Seda, Mažeikių r., remontas

Telekomunikacijų tinklo elementų perkėlimo ir prisijungimo sąlygos:

1. Numatyti reikalingas priemones telekomunikacijų tinklų išsaugojimui. Telekomunikacijų tinklai neturi patekti po statiniais ar į kelio važiuojamąją dalį. Išlaikyti atstumus pagal techninius reikalavimus nuo telekomunikacijų tinklų iki statinių, inžinerinių tinklų bei planuojamo žemės paviršiaus.

2. Gauti projektavimo sąlygas telekomunikacijų tinklų elementams perkelti ir pasirašyti sutartį dėl telekomunikacijų tinklų elementų perkėlimo sąlygų nustatymo, jeigu negalima jų išsaugoti pagal 1-o punkto reikalavimus.

3. Suprojektuoti ir įrengti ryšių kabelių kanalų įvadus PVC d50 mm nuo operatorinės iki ryšių šulinio TŠ-21 einančiais inžinierinių komunikacijų koridoriais.


4. Pastato viduje suprojektuoti ir įrengti įvadinę dėžę ne mažesnę kaip 400x500x200 mm, elektroninių ryšių tinklo skirstomosios dėžės ir kitos elektroninių ryšių tinklų įrangos patalpinimui. Į įvadinę dėžutę turi būti atvesta ~220V maitinimo elektros kabelis su ne mažiau kaip dviem rozetėmis “aktyvinės” įrangos maitinimui su įžeminimu. Dėžutėje turi būti įrengtas įžeminimo gnybtas. Įvadinė dėžė bus Telia Lietuva, AB tinklo įvado galinis taškas ir priežiūros riba.

5. Pastato viduje suprojektuoti ir įrengti vidaus telekomunikacijų tinklą naudojant ne žemesnės kaip 5 kategorijos varinius vytos poros kabelius.

6. Projektavimo dokumentus ir paslaugų teikimo sąlygas, derinti Telia Lietuva, AB.

7. Darbai gali būti pradėti ir vykdomi tik darbų atlikimo vietoje esant Telia Lietuva, AB įgaliotam atstovui.

Kiti reikalavimai: gauti papildomas sąlygas iš įmonių, bei organizacijų, kurių kabeliai patenka į rekonstravimo zoną.

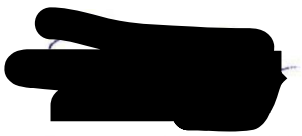

Infrastruktūros padalinio
Tinklo resursų administravimo 4 komandos inžinierius — Ramūnas Vanskevičius

R.Vanskevičius , 868645631, el.p. ramunas.vanskevičius@telia.lt

PROJEKTO BYLOS TEKSTINIŲ DOKUMENTŲ IR BRĖŽINIŲ ŽINIARAŠTIS

TEKSTINIŲ DOKUMENTŲ ŽINIARAŠTIS

Eil. Nr.	Formatas	Laida	Pavadinimas	Pastabos
1	A4	0	Projekto bylos tekstinių dokumentų ir brėžinių žiniaraštis	1 lapas
2	A4	0	Aiškinamasis raštas	2 lapai
3	A4	0	Techninės specifikacijos	5 lapai
4	A4	0	Sąnaudų žiniaraštis	1 lapas

BRĖŽINIŲ ŽINIARAŠTIS

Eil. Nr.	Formatas	Laida	Pavadinimas	Pastabos
1	A4	0	PRINCIPINĖ SCHEMA	1 lapas
2	A3	0	PIRMO AUKŠTO PLANAS M1:100	1 lapas
3	A3	0	PASTOGĖS PLANAS M1:100	1 lapas
4	A3	0	LAUKO ELEKTRONINIŲ RYŠIŲ TINKLAI	1 lapas
5	A3	0	SUVESTINIS INŽINERINIŲ TINKLŲ PLANAS	1 lapas

AIŠKINAMASIS RAŠTAS

Projektas atliktas pastato ryšių sistemoms (kompiuterinio-telefoninio tinklo) įrengti. Pastato ryšių tinklas projektuojamas atsižvelgiant į šiuos galiojančius dokumentus:

1. Lietuvos Respublikos statybos įstatymas.
2. STR 1.04.04:2017. "Statinio projektavimas, projekto ekspertizė"
3. Elektroninių ryšių infrastruktūros įrengimo, žymėjimo, priežiūros ir naudojimo taisyklės;
4. Lietuvos Respublikos elektroninių ryšių įstatymas;
5. struktūrizuotų kabelinių sistemų įrengimui - EN 50173;
6. kabelinių sistemų instaliavimas, specifikacijos ir kokybės užtikrinimas – EN50174-1;
7. kabelinių sistemų instaliavimo planavimas ir atlikimas – EN50174-2, EN50174-3;
8. instaliacijos kabeliniams kanalams, vamzdynams ir pan. – EN50085, EN50086, EN61537;
9. elektromagnetiniam suderinamumui – EN50081, EN50082;
10. instaliuotos kabelinės sistemos testavimui – EN50346;
11. informacinių technologijų įrangos potencialai ir žeminimas – EN50310.
12. STR 2.02.02:2004. „Visuomeninės paskirties statiniai“;
13. LST 1516 „Statinio projektas. Bendrieji įforminimo reikalavimai“;
14. " Elektros įrenginių įrengimo bendrosios taisyklės ".

Bendri nurodymai

Projekto tikslas:

-sudaryti galimybę teikti telekomunikacines paslaugas projektuojamame objekte;

Tinklo komponentų įrengimo vieta ir kabelių klojimo trasos tikslinamos montavimo metu arba kitoje projekto stadijoje.

Visi darbai, kurie gali būti pagrįstai laikomi būtinais montavimo darbų užbaigimui ir tinkamam sistemų eksploatavimui, turi būti privalomi atlikti nepriklausomai nuo to, ar jie yra parodyti brėžiniuose arba apibūdinti šiame dokumente ar ne.

Kompiuterizuotose darbo vietose montuojamas viengubas kištukinis lizdas, kuris montuojamas sienoje.

Pastato vidaus kompiuterinio tinklo kabelių ilgiai neviršija 100m.

<table>
<tr><td>KVAL.
PATV.
DOK.
NR.</td><td colspan="3">UAB "KLAIPĖDOS PROJEKTAS"
Kepėjų 11a, Klaipėda tel. 8 672 16150</td><td colspan="3">Pastato - paminklų dirbtuvių (un. Nr. 6174-0000-1017), adresu vytauto g. 46, sedos m., mažeikių raj. sav.
PASKIRTIES KEITIMO IŠ GAMYBOS,PRAMONĖS Į KULTŪROS PASKIRTIES PASKIRTĮ,
PAPRASTOJO REMONTO PROJEKTAS</td></tr>
<tr><td>A1572</td><td>PV</td><td>A.Kinderienė</td><td></td><td colspan="2" rowspan="2">AIŠKINAMASIS RAŠTAS</td><td>LAIDA</td></tr>
<tr><td>8494</td><td>PDV</td><td>A.Kunavičius</td><td></td><td>0</td></tr>
<tr><td rowspan="2">LT</td><td colspan="3" rowspan="2">Mažekių rajono Sedos kultūros centras</td><td rowspan="2">KP-2022-08-08-KCS-6-P-ER-AR</td><td>LAPAS</td><td>LAPŲ</td></tr>
<tr><td>1</td><td>2</td></tr>
</table>

Montavimo darbus atlikti pagal EĮĮBT taisyklių reikalavimus.

Kištukiniai lizdai jungiami į ryšių skydinę (komutatorių) Nr.2 patalpoje.

Kompiuterinis tinklas iki kištukinių lizdų klojamas cat5e kategorijos vytos poros kabeliais.

Atlikus instaliavimo darbus, ryšio linijos turi būti testuojamos.

Elektroninių ryšių sistemos įrengimų įžeminimą atlikti vadovaujantis sistemos gamintojų reikalavimais bei Elektros įrenginių įrengimo bendrosiomis taisyklėmis.

Techniniai rodikliai

- kompiuterizuotos darbo vietos: 4vnt.
- HDPE d50 ryšių įvadas: 45m.

TECHNINĖS SPECIFIKACIJOS

1. BENDRIEJI NURODYMAI

Šiame ir kituose susijusiuose projekto dokumentuose, paskirtis - sudaryti galimybę teikti telekomunikacines paslaugas projektuojamame objekte.

Bet koks neatitikimas ir prieštaravimas tarp normų standartų ir taikymo kodų yra konsultacijų tarp Užsakovo ir Rangovo objektas. Galutinis sprendimas turi būti priimamas Užsakovo.

2. REIKALAVIMAI MONTAVIMO DARBAMS

Montuojant ryšių linijas pastatuose būtina laikytis šių reikalavimų:

- Kabelių trasos išdėstomos taip, kad būtų mažiausi galimi kabelio mechaniniai pažeidimai esant mažiausiam būtinų kabelio posūkių skaičiui be pastebimo pastato architektūros pažeidimo;
- Klojant kabelį išorinėmis pastatų sienomis, trasos aukštis nuo žemės turi būti ne didesnis kaip 5 m ir ne mažesnis kaip 2,8 m; jeigu pastato sienos turi atbrailas – kabelių trasa turi būti tiesiama po jomis;
- Klojant ryšio kabelius atviruoju būdu patalpų viduje, jei kitaip nenurodyta projekte, kabeliai tvirtinami laidų laikikliais ne mažesniame kaip 2,3 m aukštyje nuo grindų ir 0,1 m nuo lubų ne rečiau kaip kas 0,35 m horizontalia kryptimi ir 0,5 m vertikalia kryptimi. Jei kabeliai slepiami plastikiniuose TMK tipo laidų kanaluose, aukščiau išdėstyti reikalavimai negalioja;
- Kabelį leidžiama tiesti per pastato sienų atbrailose ir atsikišimuose esančias kiaurymes.
- Draudžiama tvirtinti kabelį nešančių konstrukcijų plyšiuose ir siūlėse.
- Pereinant kabeliui nuo vienos sienos į kitą neleistinas status kabelio lenkimas. Tam tikslui perėjimas užapvalinamas įgilinant kabelį į abi sienas ir užtaisant įgilinimą. Tiesiant atviruoju tvirtinimo būdu, perėjimo vietose nuo vienos plokštumos į kitą iš abiejų pusių kabelis pritvirtinamas 10 cm atstumu nuo kampo viršūnės;
- Ryšio kabelis klojamas tiesiai, be išlinkimų, susukimų ir gerai priglaustas prie tvirtinamos plokštumos;

- Tiesiant kelis ryšio kabelius greta, jie orientuojami lygiagrečiai vienas kitam; perėjimui iš vienos patalpos į kitą gali būti panaudotos tos pačios kiaurymės;
- Jeigu patalpoje ryšių kabelių trasos kertasi, didesnės talpos kabelis tvirtinamas prigludęs prie sienos, o mažesnės talpos kabelis jį apeina apgaubdamas iš viršaus arba apačios;
- Lygiagrečiai elektros tinklo trasai tiesiama ryšio linijos trasa turi būti ne arčiau kaip 25 mm atstumu nuo jėgos tinklo. Šis reikalavimas galioja ir naudojant bendrus kabelinius kanalus;
- Jei ryšio linija kerta elektros jėgos ar apšvietimo tinklo laidus, leidžiama praeiti 90 laipsnių kampu.
- Jeigu tiesiamas kabelis metalizuotu paviršiumi, susikirtimo zonoje toks kabelis papildomai izoliuojamas;
- Skirstomosios dėžutės ant sienų montuojamos mažiausiai 15 cm atstumu nuo lubų taip, kad būtų lengvai prieinamos ir negadintų konkrečios patalpos vaizdo. Montuojant atsižvelgiama į patalpos išplanavimą, baldų ir dekoratyvinių elementų išdėstymą;
- Galiniai telekomunikacijų tinklo įrenginiai prijungiami pagal jų techniniame aprašyme pateiktas schemas. Visi naudojami telekomunikacijų tinklo galiniai įrenginiai turi būti nustatyta tvarka sertifikuoti;
- Montavimo darbai atliekami laikantis Lietuvos Respublikoje galiojančių tipinių darbų saugos ir elektrosaugos taisyklių.

Visi projekte numatyti prietaisai, įrengimai, aparatūra, skydai, kabeliai, montažinės medžiagos ir gaminiai turi būti montuojami, išbandomi ir suderinami pagal jų gamintojų standartus arba technines sąlygas.

3. BENDRI REIKALAVIMAI MEDŽIAGOM, APARATAMS IR KITIEMS GAMINIAMS

Galima naudoti tik Lietuvos respublikoje sertifikuotas medžiagas, aparatus ir kitus gaminius, turinčius tai patvirtinančius atitikties sertifikatus, bei į Lietuvos matavimo prietaisų registrą įrašytus matavimo prietaisus. Be to, visos medžiagos ir gaminiai privalo tenkinti nacionalinių standartų LST bei tarptautinių standartų IEC ir EN reikalavimus.

Visi gaminiai ir medžiagos, skirti eksploatacijai normaliomis sąlygomis, privalo tenkinti šiuos standartų IEC947 - 1 (EN 60947 - 1) reikalavimus:

Aplinkos temperatūra	-5°C...+35°C
Maksimali trumpalaikė temperatūra	+40°C
Įrengimo aukštis	2000m
Santykinė drėgmė * (+40°C)	<50%
Santykinė drėgmė* (+20°C)	<90%
Aplinkos užterštumo laipsnis	2
Magnetinio lauko stipris	<5xŽMLS**
Aplinkos slėgis	650...850mmHg stulp.

Elektros įrenginių ir aparatų apsaugos indeksai IP (IEC 529/EN 60529), bei atsparumas mechaninei smūginei apkrovai IK (IEC 102/EN 50102), taip pat jų atsparumas korozijai turi atitikti aplinkos sąlygas bei normų reikalavimus. Elektros įrenginių aparatų bei laidininkų izoliacijos klasė turi atitikti elektros tinklo įtampą bei aplinkos sąlygas. Gaminiai su dviguba izoliacija turi tenkinti standarto IEC 536 reikalavimus. Sujungimo gnybtai turi atitikti standartų IEC 998/EN 60998, o atšakų dėžutės - standarto IEC 670 reikalavimus. Laidininkų tiesimui skirti plastikiniai vamzdžiai privalo atitikti standarto EN 50086 reikalavimus.

Gaminiai iš sintetinių medžiagų privalo tenkinti standarto IEC695 keliamus reikalavimus liepsnos plitimui. Liepsna turi savaime gesti esant temperatūrai:

Instaliacijos komponentus įrengiant nedegiose sienose ar ant jų	550°C,
Instaliacijos komponentus įrengiant pastato išorėje	650°C,
Instaliacijos komponentus įrengiant karkasinėse pertvarose	850°C,
Instaliacijos komponentus įrengiant gaisringose ar sprogiose patalpose (zonose)	960°C.
Gaminiai turi būti sandėliuojami esant temperatūrai	-250C. +60°C.

3.1 Kompiuteriniai, telefoniniai kištukiniai lizdai. Kompiuterinis/telefoninis kištukinis lizdas 1xRJ45. Turi atitikti EIA/TIA 568-TSB 40, EN 50173 standartų reikalavimus. Komplektuojami su rėmeliu. Montuojami darbo vietų prijungimo blokuose.

3.2 PVC Vamzdžiai d32. Skirtas papildomai laidų ir kabelių mechaninei apsaugai klojant sienose ir pertvarose. Medžiaga – sunkiai degi plastmasė – polivinilchloridas. Atsparumas – daugiau nei 350N 5 cm ilgiui esant +20°C. Darbinė temperatūra -5 °C...+60°C.

Lankstus vamzdis. Skirtas kabelių ir laidų paklojimui ir apsaugai. Elektros vidaus tinkluose turi būti naudojami gofruoti, iš neplastikuoto polivinilchlorido, sustiprinti, lankstūs instaliaciniai vamzdžiai skirti montuoti po tinku, virš tinko ir į betoną.

Vamzdžių savybės:

- Mechaninis atsparumas – 750 N/5 cm;
- Eksploatacijos temperatūra -25 oC...+ 60 oC;
- Nepalaikantis degimo;
- Stiprumo klasė-3 (vidutinė).

3.3 FTP kabelis 4x2x0,5.

5kat

Ekranuotas;

Nealavuotas;

Monolitiniai vytos poros signaliniai laidai;

Kabelio galų paruošimas jungties RJ-45 montavimui. Aštuonių gyslų kabelio paruošimas galimas pagal du standartus EIA/TIA-568A arba EIA/TIA-568B. Šie standartai yra identiški, todėl galima naudoti abu. Vieno tinklo montavime būtina pasirinkti ir naudoti vieną, kurį nors standartą. PVC izoliacija. Rekomenduotinas 568A standartas.

EIA/TIA-568A standartas

1. baltas/žalias
2. žalias
3. baltas/oranžinis
4. mėlynas
5. baltas/mėlynas
6. oranžinis
7. baltas/rudas
8. rudas

Vytos poros negali būti išardomos ar kaip nors kitaip pažeidžiamos.

Laidas į lizdo jungimo vietą jungiamas specialiai tam skirtu įrankiu:

Nuvalyti kabelio išorinę izoliacija 12,5mm.

Nuo gyslų izoliacijos nenuvalyti.

Nuvalytą dalį išporuoti ir sudėstyti gyslas pagal projekte numatytą standartą. Išporuotų gyslų ilgis negali viršyti 12,5 mm.

Paversti RJ-45 jungtį kontaktais į viršų ir atsargiai įstumti paruoštas gyslas į jungtį, kol visos gyslos įsirems į kontakto galą.

Su specialiu įrankiu jungtys RJ-45 užspaudžiamos, kad užsispaustų kontaktai ir laido fiksatorius.

3.4 Komutatorius., 8xRJ-45 išėjimo jungtys; 10/100/1000Mbps.

3.5 Ryšių paskirstymo dėžutė

Tai sieninė pakabinama metalinė/plastikinė dėžutė skirta elektroninių ryšių laidų, kabelių paskirstymui ir sujungimui. Komplektuojama su papildomomis medžiagomis laidų ir kabelių tvirtinimui, perfojuostomis, plitų laikikliu. Korpusas ir durelės apsaugotos nuo korozijos ne trumpesniam kaip 15 metų laikotarpiui. Vamzdžių/kabelių įvedimas iš dėžutės šonų. Apsaugos laipsnis ne mažiau IP20. Matmenys ne mažesni nei 290x280x80 mm.

3.6 HDPE vamzdžiai d50. Skirti ryšių kanalizacijai arba kabelių apsaugai nuo mechaninių pažeidimų ir susikirtimams su kitomis komunikacijomis ir važiuojamąja dalimi. Pagaminti iš polivinilchlorido. Išorinis diametras 50mm. Sienelės storis >2,4 mm. Spalva: juoda. Vamzdynų statybos temperatūrinis diapazonas –10ºC – +45 ºC.


Vamzdžiai turi atitikti standarto LST ISO 4435:2004, projekto bei kitų normų ir standartų, užtikrinančių ne žemesnę kokybę reikalavimus.

3.7 Instaliacinis lovelis. 11x20. PVC instaliacinis kanalas. Aukštis - 11 mm; plotis - 20mm.

3.8 Dėžutė. PVC instaliacinė/montažinė dėžutė.

SĄNAUDŲ ŽINIARAŠTIS


PAVADINIMAS	NUORODA	MATAVIMO VNT.	KIEKIS
ĮRENGINIAI IR MEDŽIAGOS			
Kompiuteriniai, telefoniniai kištukiniai lizdai 2xRJ-45	T.sp. p. 3.1	vnt.	4
PVC vamzdis d32	T.sp. p. 3.2	m	40
FTP kabelis 4x2x0,5	T.sp. p. 3.3	m	150
Komutatorius	T.sp. p. 3.4	vnt.	1
Ryšių paskirstymo dėžutė	T.sp. p. 3.5	vnt.	1
PVC instaliacinis lovelis	T.sp. p. 3.7	m	40
Dėžutės	T.sp. p. 3.8	vnt.	4
HDPE vamzdis d100	T.sp. p. 3.6	m	45
Kitos papildomos medžiagos	T.sp. p.	vnt.	1

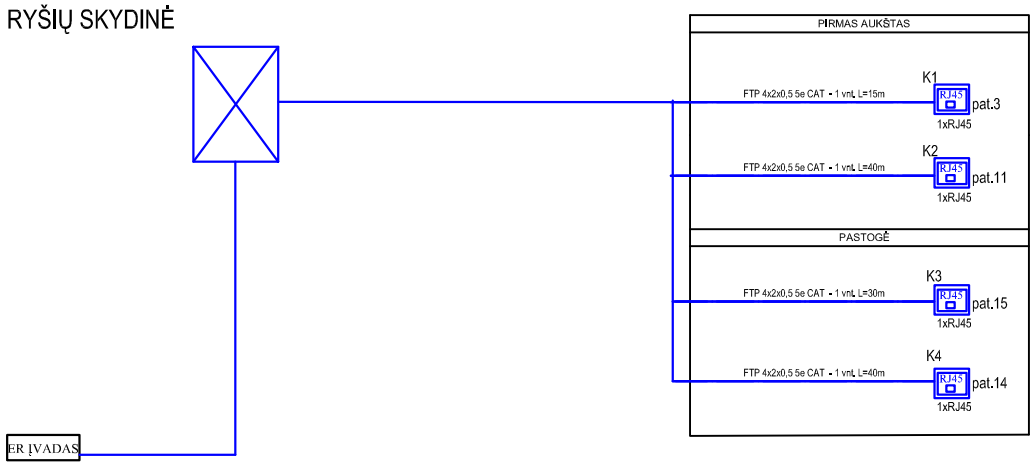

ŽYMĖJIMAS:

- Kompiuterinis/telefoninis kištukinis lizdas 1xRJ45
- Kompiuterinis kabelis FTP 4x2x0,5 5e Cat
- Ryšių skydinė

	2022 09	STATYBOS LEIDIMUI				
LAIDA	*IŠLEIDIMO DATA*	*LAIDOS STATUSAS IR IŠLEIDIMO PRIEŽASTIS*				
Atestato NR.	UAB "KLAIPĖDOS PROJEKTAS" Kepėjų g. 11A, 91243, Klaipėda tel.: 8 672 16150			*Projekto pavadimas* Pastato - paminklų dirbtuvių (un. Nr. 6174-0000-1017), adresu vytauto g. 46, sedos m., mažeikių raj. sav. PASKIRTIES KEITIMO IŠ GAMYBOS,PRAMONĖS Į KULTŪROS PASKIRTIES PASKIRTĮ, PAPRASTOJO REMONTO PROJEKTAS		
A 1572	PV	A.Kinderienė		*Brėžinys* PRINCIPINĖ SCHEMA		LAIDA
8494	PDV	A.Kunavičius				0
LT	Statytojas: Mažeikių rajono Sedos kultūros centras Dariaus ir Girėno g. 4, Seda, tel. +370 44346222			*Kompl. Nr.*	*Stadija*	*Brėžinys*	LAPAS	LAPŲ
				KP-2022-08-08-KCS-6	P	ER-01	1	1

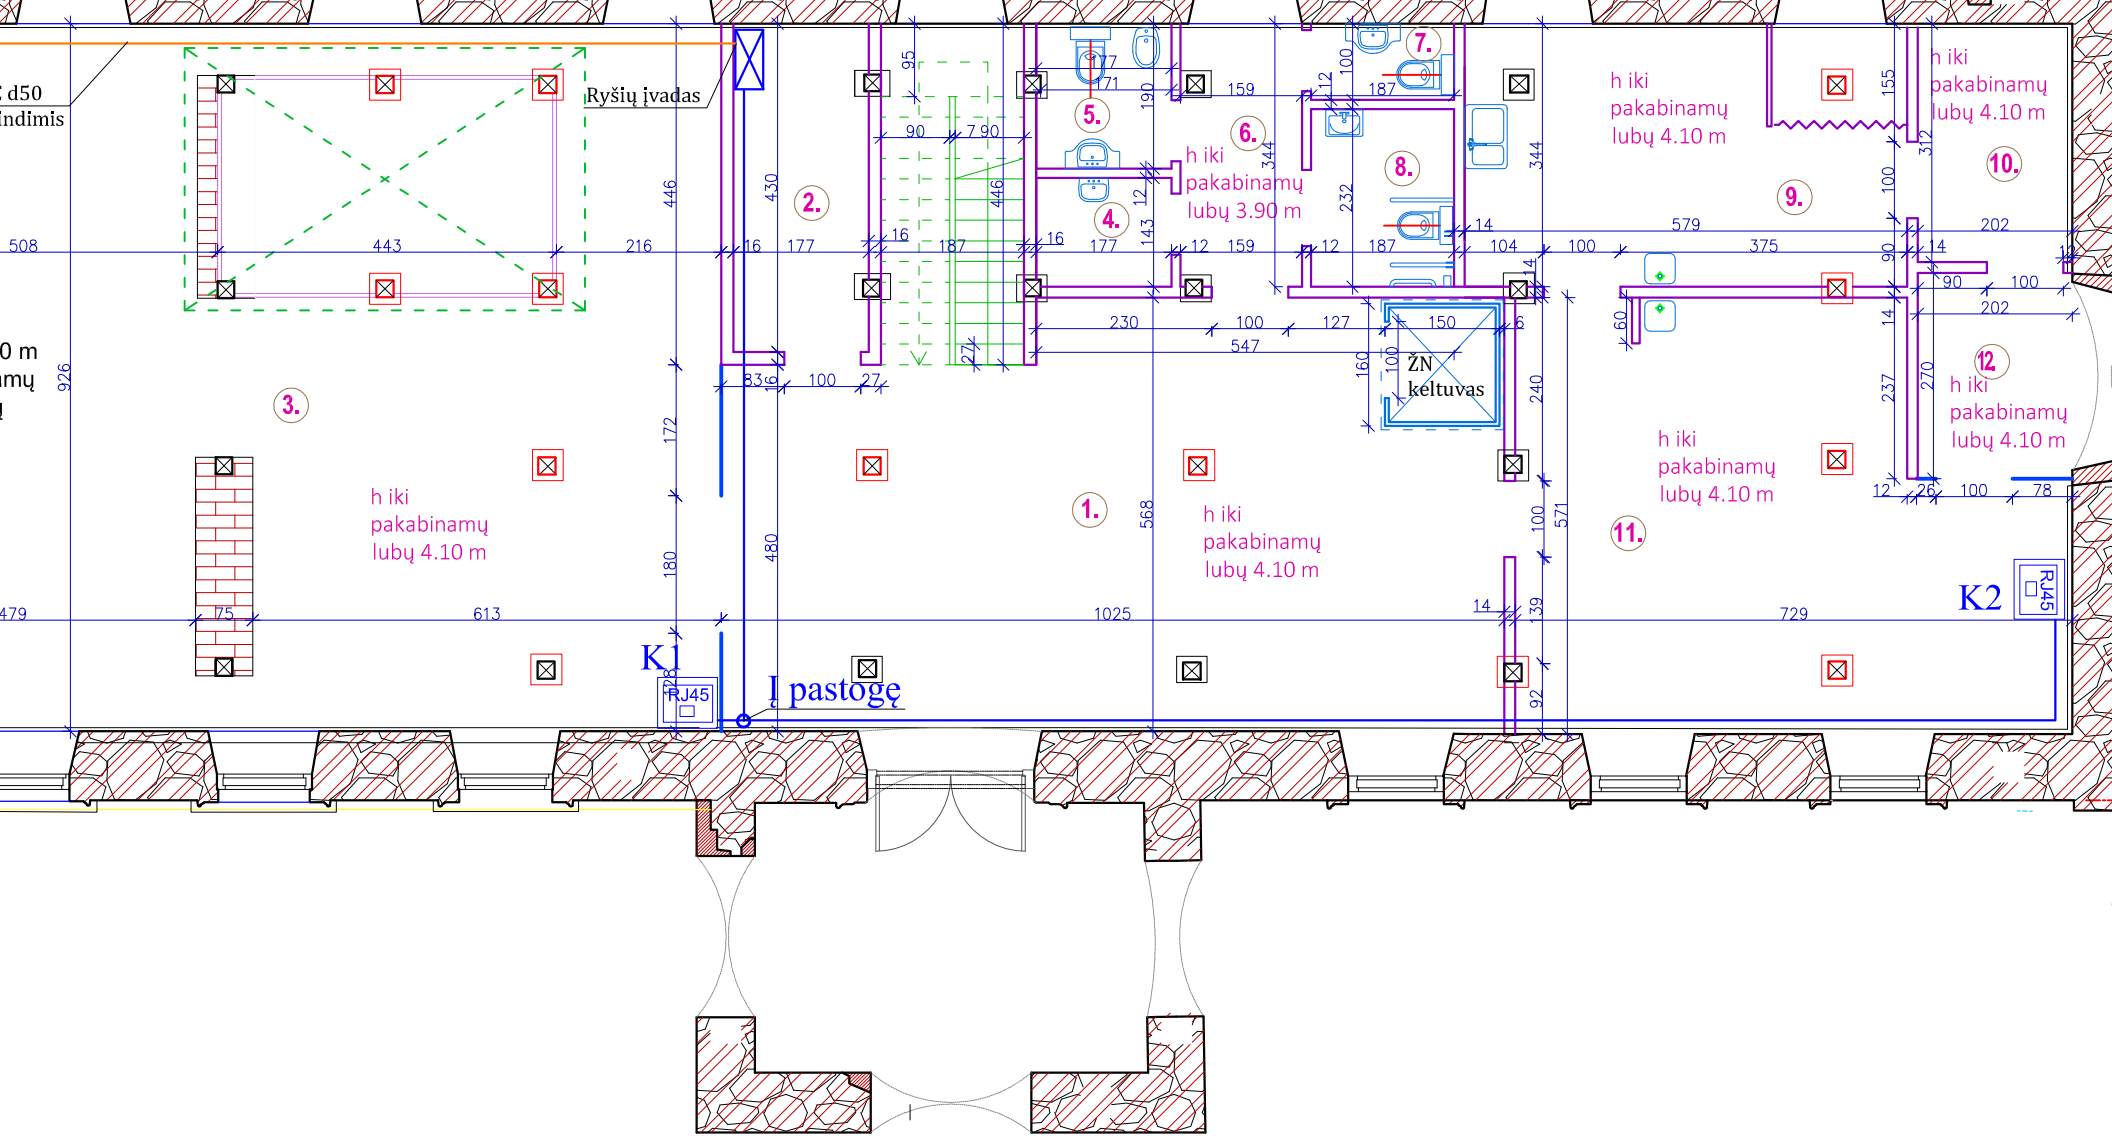


PIRMO AUKŠTO PATALPŲ EKSPLIKACIJA

PAT. Nr.	PATALPOS PAVADINIMAS	PLOTAS (m²)
KULTŪROS PASKIRTIES PATALPOS		
1.	VESTIBIULIS	52.20
2.	RŪBINĖ	7.47
3.	PARODŲ SALĖ	108.17
4.	VALYTOJOS PATALPA	2.52
5.	MOT. SAN. MAZGAS	3.36
6.	KORIDORIUS	5.47
7.	VYR. SAN. MAZGAS	1.87
8.	ŽN SAN. MAZGAS tipo B	4.35

ŽYMĖJIMAS:

- Kompiuterinis/telefoninis kištukinis lizdas 1xR
- Kompiuterinis kabelis FTP 4x2x0,5 5e Cat
- Ryšių skydinė
- Vamzdis HDPE d50

	2022 09	STATYBOS LEIDIMUI
LAIDA	*IŠLEIDIMO DATA*	*LAIDOS STATUSAS IR IŠLEIDIMO PR*
Atestato NR.	UAB "KLAIPĖDOS PROJEKTAS" Kepėjų g. 11A, 91243, Klaipėda	*Projekto pavadimas* PASTATO - PAMINKLŲ adresu Vytauto g PASKIRTIES KEITIMO IŠ GAM

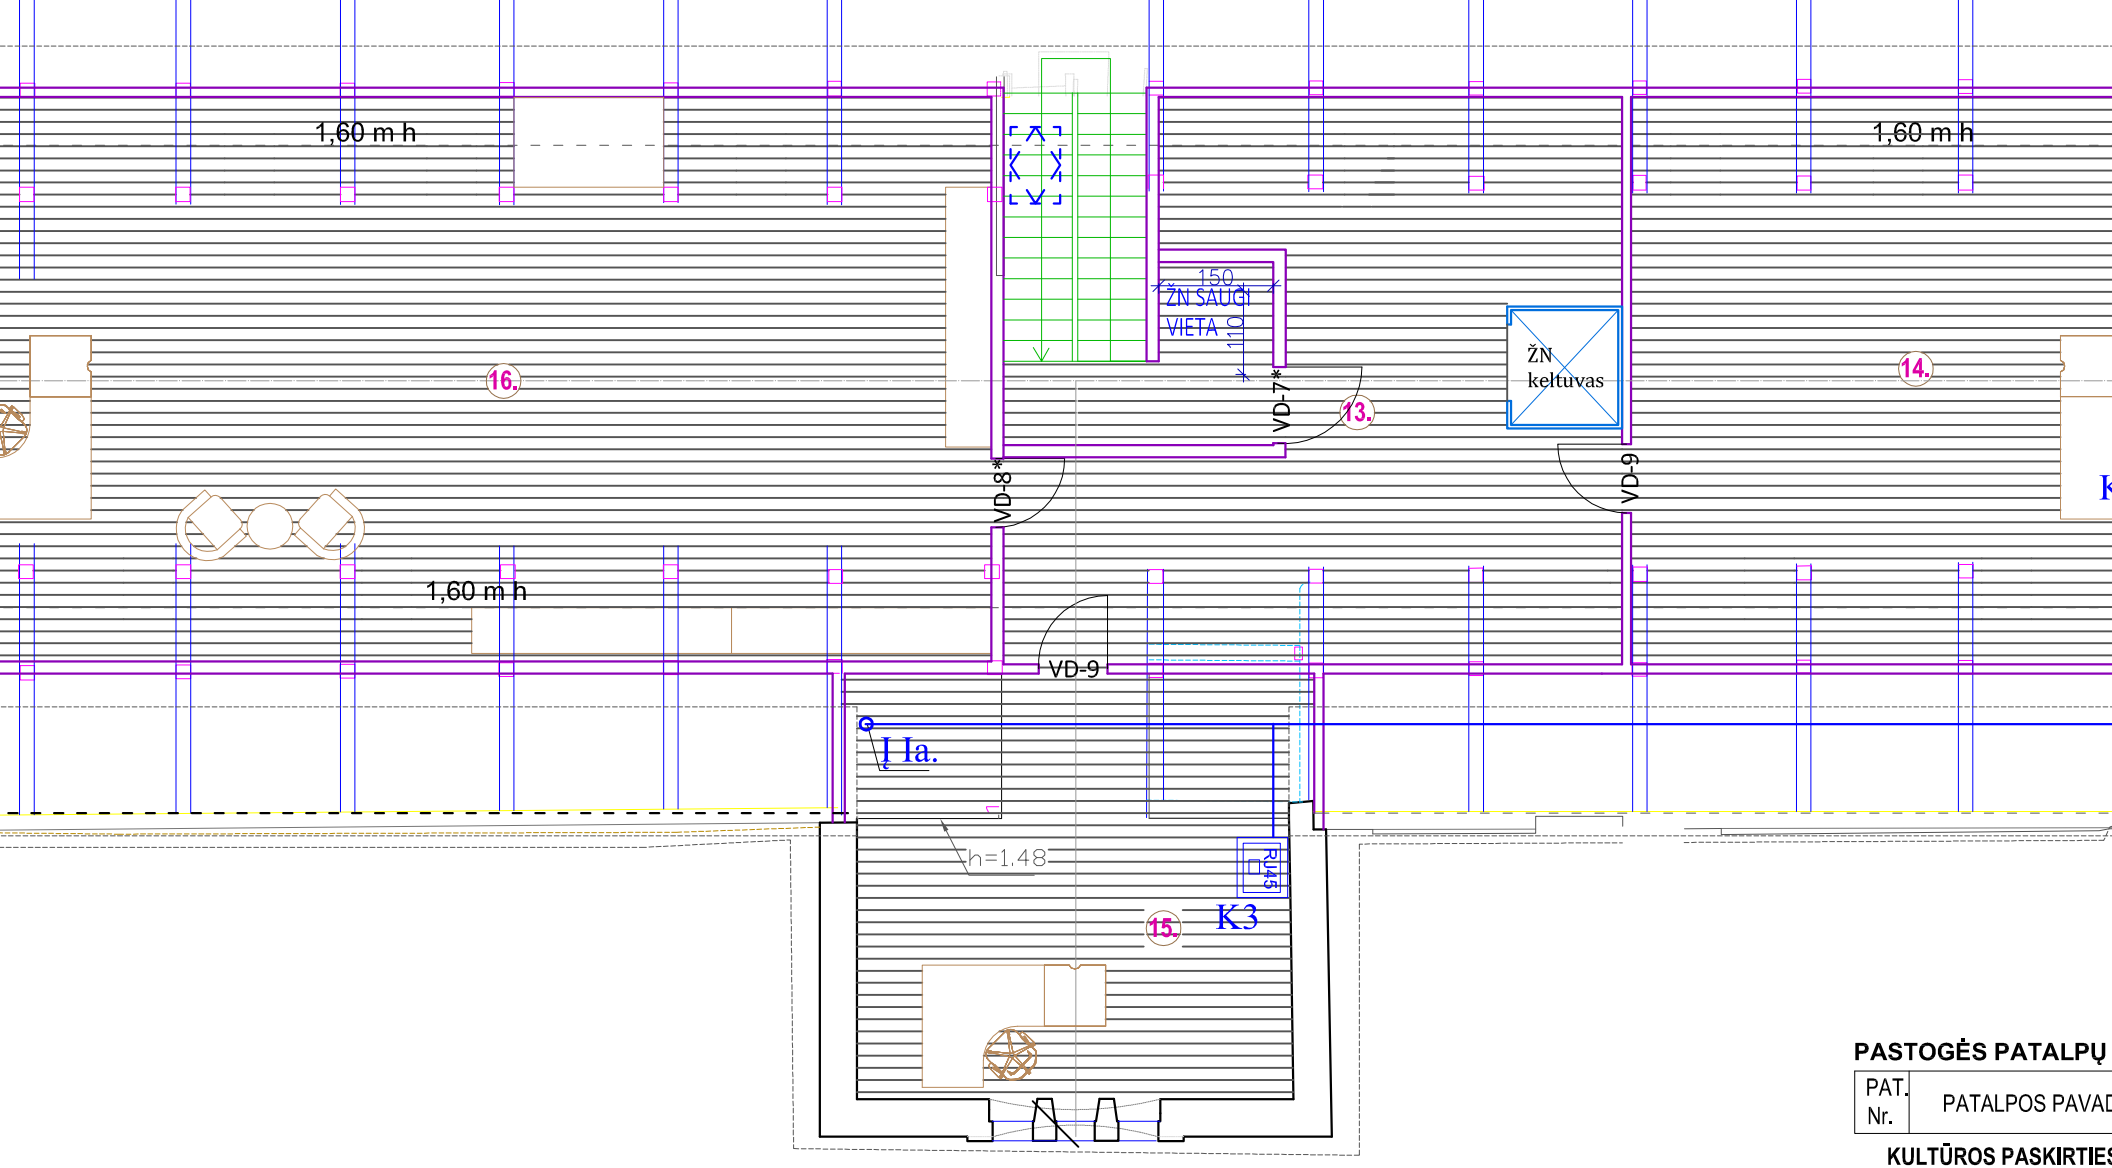

PASTOGĖS PATALPŲ


PAT. Nr.	PATALPOS PAVAD
KULTŪROS PASKIRTIES	
13.	KORIDORIUS
14.	ADMINISTRACIJOS
15.	INFORMACIJOS CE
16.	MUZIEJAUS FONDO
	BENDRAS P

AS:

piuterinis/telefoninis kištukinis lizdas 1xRJ45

piuterinis kabelis FTP 4x2x0,5 5e Cat

	2022 09	STATYBOS LEIDIMUI
LAIDA	*IŠLEIDIMO DATA*	*LAIDOS STATUSAS IR IŠLEIDIMO PI*
Atestato	UAB "KLAIPĖDOS PROJEKTAS" Kepėjų g. 11A, 91243, Klaipėda	*Projekto pavadimas* Pastato - paminklų adresu vytauto g PASKIRTIES KEITIMO

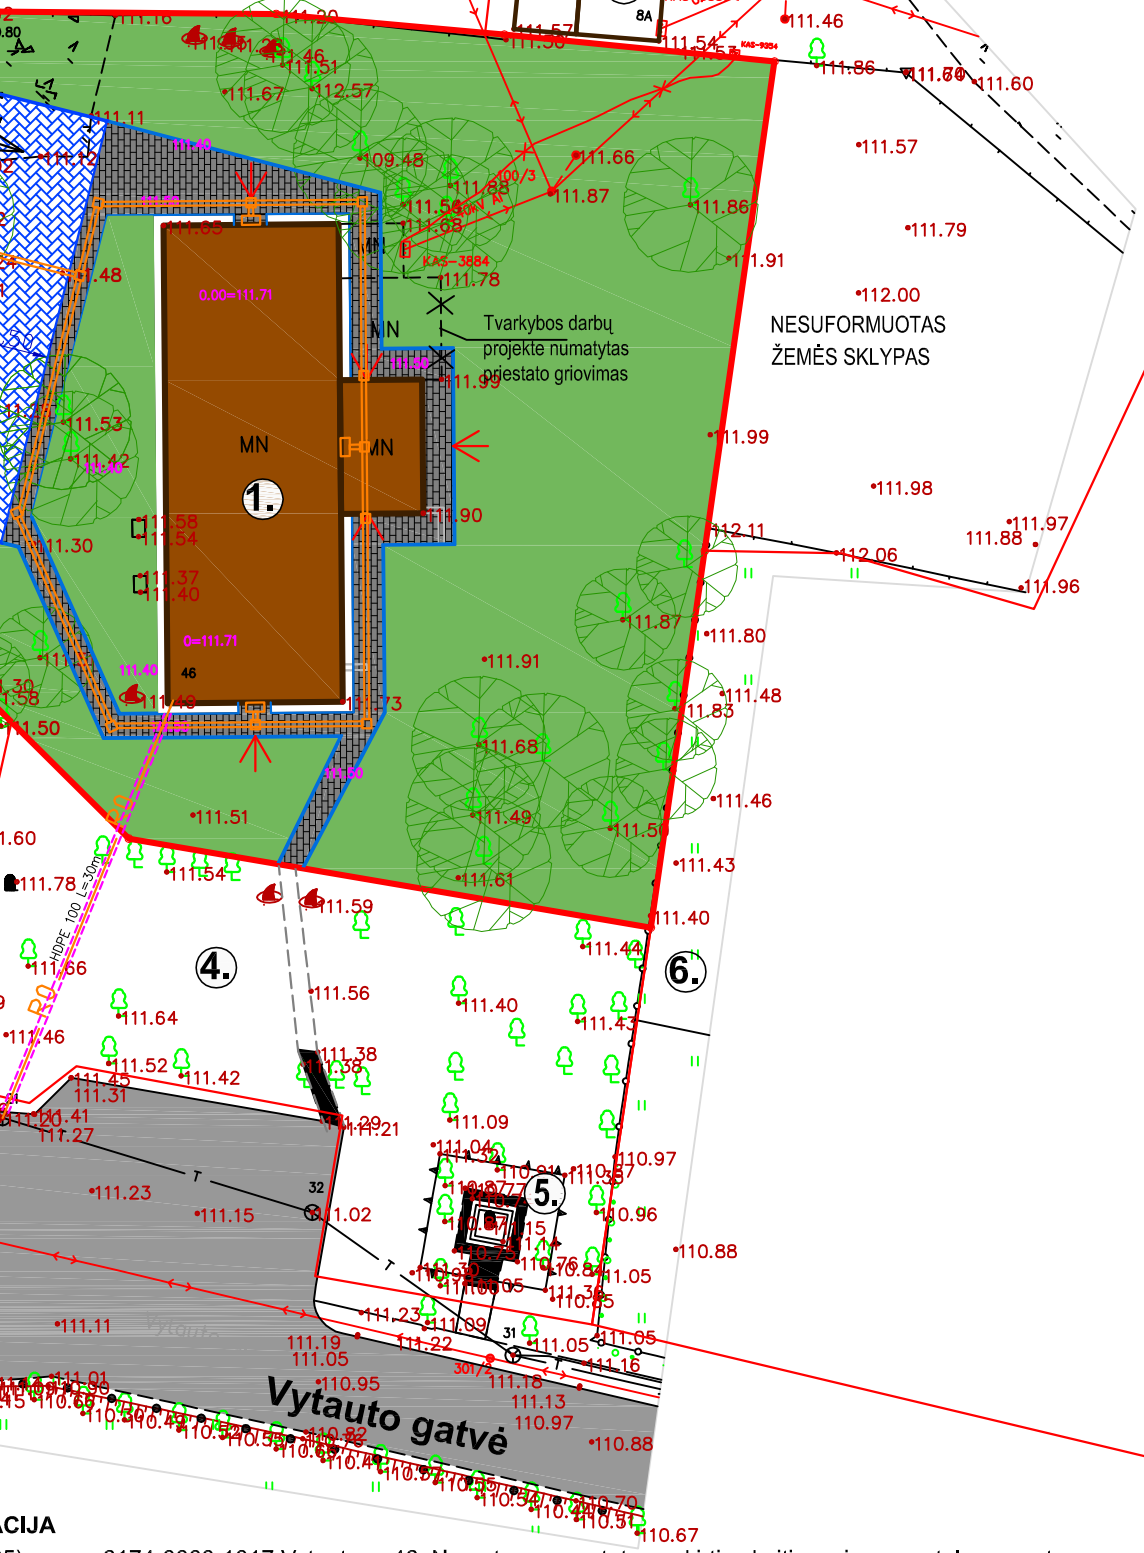

Sklypo plotas		
Statinio užstatymo plotas	384 m²	Esamas, remiantis topografine nuotrau
Sklypo užstatymo tankis	0.11	Esamas, remiantis topografine nuotrau
Sklypo užstatymo intensyvumas	0.15	Po remonto sprendinių pasikeitus bend

SKLYPO TVARKYMO SPRENDINIAI

Nuogrinda numatyta tvarkybos darbų projekte. Esami medžiai paliekamai, įrengiami takai (1.20 m pločio)

PRIVALOMI ŽELDYNAI

Įrengus automobilių stovėjimo aikštelę žalias plotas bus 2107.74 m². Pagal "Atskirųjų rekreacinės pask želdynų normų (plotų) nustatymo tvarkos aprašą", priklausomųjų želdynų norma (plotais) nuo žemės skly nuo viso žemės sklypo ploto turi būti 15 %.

Priklausomųjų želdynų plotams nepriskiriami plotai: užstatymo, pravažiavimų, šaligatvių ir nuogrindų (įre ir jų konstrukcijų); požeminių garažų antžeminės dalies, jei joje natūraliame grunte neauga medžiai ir krū

SUSISIEKIMO KOMUNIKACIJŲ APRAŠYMAS

Įvažiavimas į sklypą paliekamas esamas, iš Paupio gatvės.

Pagal STR 2.06.04:2014 „Gatvės ir vietinės reikšmės keliai. Bendrieji reikalavimai " 1 lentelę , automo automobilių stovėjimo vietų skaičius, kai numatoma kultūros paskirtis - 1 vieta 40 m² salės ploto.Projektu 3-ys automobilių stovėjimo vietos. Maitinimo paskirties patalpoms- 1 vieta 15 m² salės ploto, projektuoja automobilių stovėjimo vietos. Privalomos 6 automobilių stovėjimo vietos. Projektuojamos 7, tame tarpe 1 ŽN).

Remiantis STR 2.06.04:2014 „Gatvės ir vietinės reikšmės keliai. Bendrieji reikalavimai " 32[1] lentelė. Atst saugyklų, garažų, atvirojo tipo automobilių saugyklų iki kultūros paskirties pastatų nėra nustatyti.

Įvažiavimas ir automobilių stovėjimo aikštelė planuojama įrengti iš ažūrinių betono trinkelių.

INŽINERINAI TINKLAI

Artimiausioja aplinkoje nėra paklotų centralizuoti vandentiekio ir nuotekų tinklų. Preliminarus sprendimas įrenginiuose, vandenį tiekti iš planuojamo įrengti vandens gręžinio.Sprendiniai detalizuojami gavus prisijur


SUTARTINIAI ŽYMĖJIMAI

Žemės sklypas Vytauto g. 46, Sedos m., Mažeikių r.
Remontuojamas pastatas Vytauto g.46, Sedos m., Mažeikių r.
Esamas asfalto danga
Želdynai - veja, esami lapuočiai medžiai
Projektuojama ažūrinių betoninių trinkelių danga
Projektuojamos automobilių stovėjimo vietos
Natūralaus pjauto akmens (granito) su degintu (neslidžiu) paviršiumi , 20 x 10 x 10
Projektuojami taktiliniai vaikščiojamojo paviršiaus indikatoriai
Perspektyviniai takai už sklypo ribų.
Esamas įvažiavimas iš Paupio gatvės
Esami įėjimai į pastatą
Projektuojamos ryšių linijos trasa d100;

ACIJA

35) un. nr. 6174-0000-1017,Vytauto g. 46. Numatomas pastato paskirties keitimas ir paprastojo remonto
ymas kultūros paskirčiai su maitinimo patalpomis).
nio - aikštelės (300 m²) nauja statyba.

	2022 09	Statybos leidimui
LAIDA	IŠLEIDIMO DATA	LAIDOS STATUSAS IR IŠLEIDIMO PI
Atestato	UAB "KLAIPĖDOS PROJEKTAS"	Projekto pavadinimas PASTATO - PAMINKL adresu Vytauto

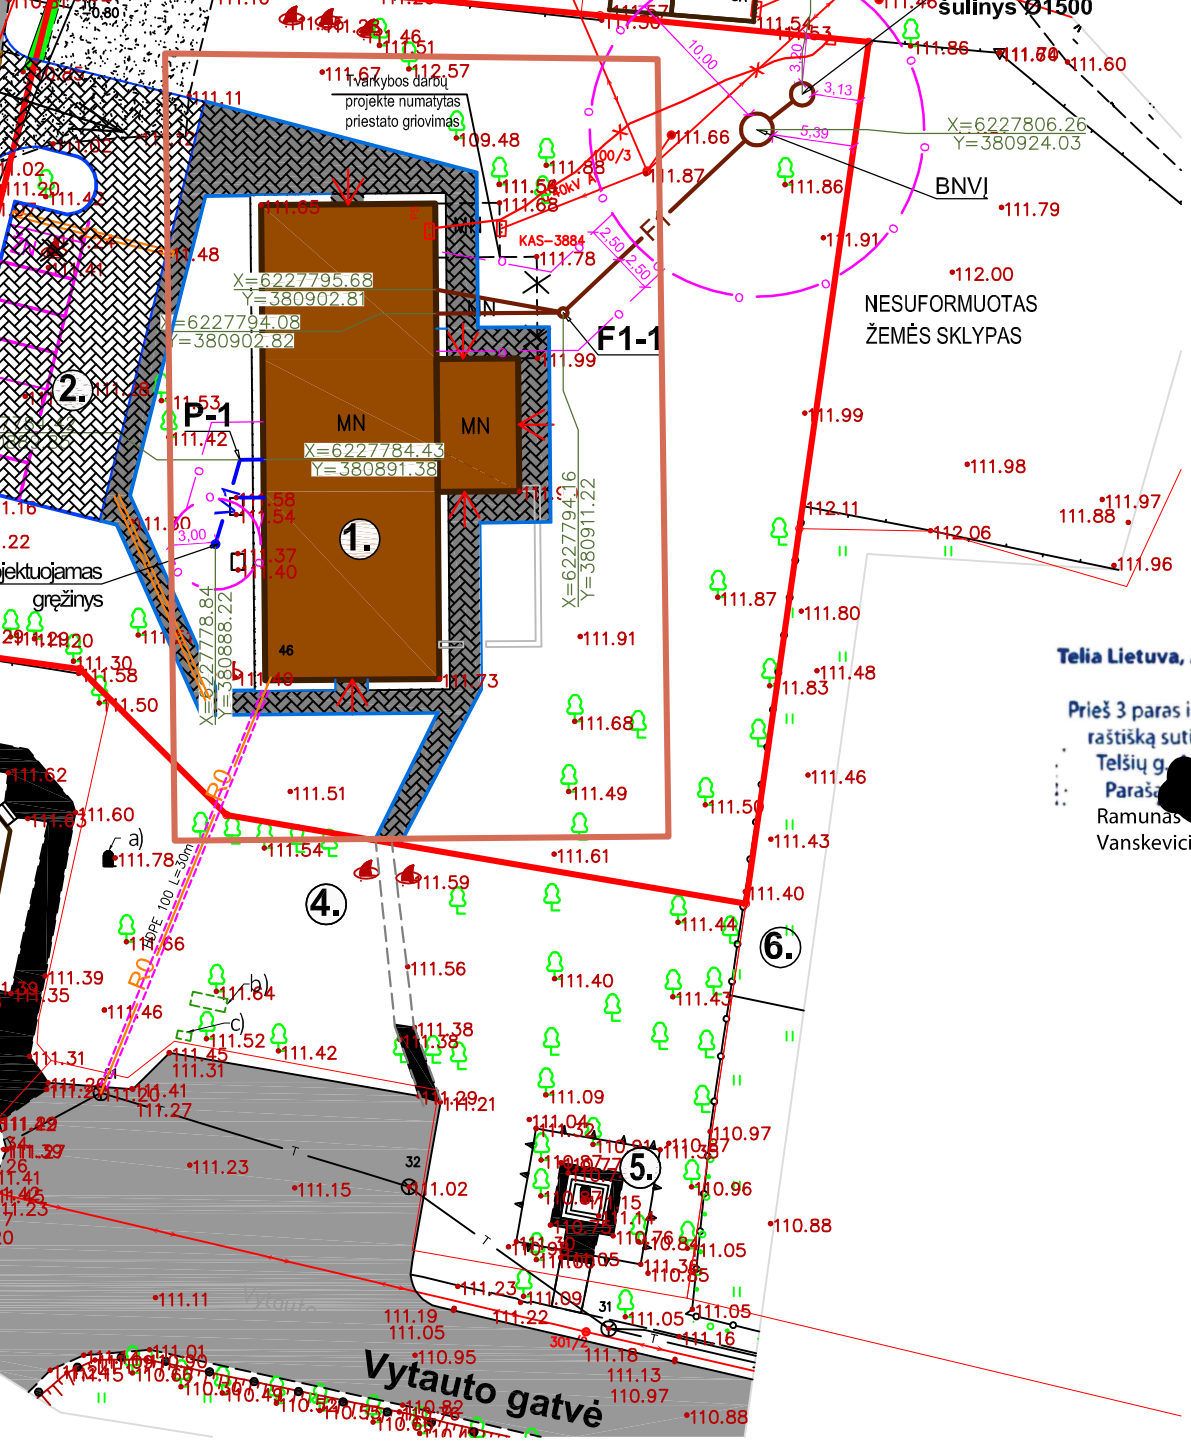

	Remontuojamas pastatas Vytauto g Mažeikių r.
	Esamas asfalto danga
	Želdynai - esami lapuočiai medžiai
	Projektuojama ažūrinių betoninių tri
	Projektuojamos automobilių stovėjir
	Projektuojami sklypo ribose betonir pritaikyti ŽN
	Perspektyviniai takai už sklypo ribu
	Esamas įvažiavimas iš Paupio gatv
	Esami įėjimai į pastatą

SUTARTINIAI ŽYMĖJIMAI	
	Sklypo ribos
	Atskirame projekte* numator
	Esama žemos įtampos elektr
	Esamas ryšio kabelis
V1	Projektuojami vandentiekio ti
F1	Projektuojami buitinių nuotek
F1-1	Projektuojami buitinių nuotek
BNVĮ	Projektuojamas buitinių nuote
	Projektuojamų vandentiekio i apsaugos zona
R0 R0	Projektuojama ryšių tinklai

Telia Lietuva, AB požeminių ryšių linijų vieta
SUDERINTA
Prieš 3 paras iki darbų pradžios būtina paimti raštišką sutikimą žemės kasimo darbams
Telšių g. 15d, Plunge, tel. 8-686 45631
Paraša... 20.... m. .....mėn. ....d.
Ramunas Vanskevicius
Digitally signed by Ramunas Vanskevicius
Date: 2023.02.20 16:48:05 +02'00'
Ramūnas Vanskevičius
Telia Lietuva, AB
Tinklo resursų administravimo komanda inžinierius

PASTABOS:

1. Pagal paveldo tvarkybos reglamento PTR 2.13.01:2011 "Archeolo nuostatas, prieš vykdant žemės judinimo darbus, nejudintose vieto tyrimai;

2. Gręžinys projektuojamas atskiru projektu.

3. Klojant inžinerinius tinklus, būtina atsižvelgti į įrengtus mažosios archit elementus, esamus medžius. Prieš atliekant darbus tinklų vietos tikslin

* Elektros kabelio perkėlimas projektuojamas ne šio projekto sudėtyje.

ESAMI MAŽOSIOS ARCHITEKTŪROS ELEMENTAI

a) Antano Baranausko biustas;

b) Vytauto Mačernio trivietis mokyklinis suolas;

c) Informacinis stendas.

ACIJA

985) un. nr. 6174-0000-1017,Vytauto g. 46. Numatomas pastato paskirties keitimas ir paprastojo mas, pritaikymas kultūros paskirčiai su maitinimo patalpomis).

tinio - aikštelės (300 m²) nauja statyba.

	2022	Statybas leidžiančiam dokument
LAIDA	*IŠLEIDIMO DATA*	*LAIDOS STATUSAS IR IŠLEIDIMO PR*
Atestato NR.	UAB "KLAIPĖDOS PROJEKTAS" Kepėjų g. 11A, 91243, Klaipėda	*Projekto pavadinimas* PASTATO - PAMINKL adresu Vytauto PASKIRTIES K