UAB "KLAIPĖDOS PROJEKTAS"
Kepėjų g. 11A, 91243 Klaipėda

Statytojas	**Mažeikių rajono Sedos kultūros centras**
Projekto numeris	**KP-2022-08-08-KCS-6-P-AS**
Projekto pavadinimas	**Pastato - paminklų dirbtuvių (un. Nr. 6174-0000-1017), adresu Vytauto g. 46, sedos m., Mažeikių raj. sav. PASKIRTIES KEITIMO IŠ GAMYBOS,PRAMONĖS Į KULTŪROS PASKIRTIES PASKIRTĮ, PAPRASTOJO REMONTO PROJEKTAS**
Statybos rūšis	**Paprastasis remontas**
Statinio kategorija	Ypatingasis, Kultūros paveldo objektas.
Etapas	**TP**
Tomas	
Dalis	**APSAUGINĖ SIGNALIZACIJA**
Byla	**AS**
Laida	**0**

UAB „Klaipėdos projektas"
Direktorius A. Kinderienė .....

Projekto vadovas A. Kinderienė .....
Atestat. Nr. A1572

Projekto dalies vadovas A. Kunavičius.....
Atestat. Nr. 8494

SPSC
STATYBOS PRODUKCIJOS SERTIFIKAVIMO CENTRAS

KOPIJA TIKRA
LIETUVOS RESPUBLIKA UAB [redacted] Direktorius Algirdas Bružas

Valstybės įmonė Statybos produkcijos sertifikavimo centras, įmonės kodas 110068926, Linkmenų g. 28, LT-08217 Vilnius

KVALIFIKACIJOS ATESTATAS

Nr.8494

Alvydas Kunavičius

A.k.

Suteikta teisė eiti ypatingojo statinio projekto dalies vadovo, ypatingojo statinio projekto dalies vykdymo priežiūros vadovo, statinio projekto dalies ekspertizės vadovo, statinio dalies ekspertizės vadovo, ypatingojo statinio specialiųjų statybos darbų vadovo ir ypatingojo statinio specialiųjų statybos darbų techninės priežiūros vadovo pareigas.

Statiniai: gyvenamieji ir negyvenamieji pastatai, inžineriniai tinklai, hidrotechnikos statiniai, kiti inžineriniai statiniai, taip pat minėti statiniai, esantys kultūros paveldo objekto teritorijoje, jo apsaugos zonoje, kultūros paveldo vietovėje.
Projekto dalys: elektrotechnikos (iki 1000 V įtampos), elektroninių ryšių (telekomunikacijų), apsauginės signalizacijos, gaisro aptikimo ir signalizavimo.
Specialieji statybos darbai: statinio elektros inžinerinių sistemų įrengimas; statinio nuotolinio ryšio (telekomunikacijų) inžinerinių sistemų įrengimas; procesų valdymo ir automatizavimo sistemų įrengimas; statinio apsauginės signalizacijos, gaisrinės saugos (signalizacijos) inžinerinių sistemų įrengimas.

LIETUVOS RESPUBLIKA * VILNIUS * SPSC STATYBOS PRODUKCIJOS SERTIFIKAVIMO CENTRAS * VALSTYBĖS ĮMONĖ *

Direktorius [redacted] Valdemaras Gauronskis

Išduotas 2019 m. gegužės 10 d.
Pirmą kartą išduotas 1999 m. liepos 3 d.

Kvalifikacijos atestatų registras skelbiamas www.spsc.lt

23426

PROJEKTO BYLOS TEKSTINIŲ DOKUMENTŲ IR BRĖŽINIŲ ŽINIARAŠTIS

Eil Nr	FORMATAS	PAVADINIMAS	LAPŲ SK.	PASTABOS
1	A4	PROJEKTO BYLOS TEKSTINIŲ DOKUMENTŲ IR BRĖŽINIŲ ŽINIARAŠTIS	1	
2	A4	AIŠKINAMASIS RAŠTAS	2	
3	A4	TECHNINĖS SPECIFIKACIJOS	2	
4	A4	MEDŽIAGŲ ŽINIARAŠTIS	1	
5	A4	PRINCIPINĖ SCHEMA	1	
6	A3	PIRMO AUKŠTO PLANAS M1:100	1	
7	A3	PASTOGĖS PLANAS M1:100	1	

<table>
<tr><td>KVAL. PATV. DOK. NR.</td><td colspan="3">UAB "KLAIPĖDOS PROJEKTAS"
Kepėjų 11a, Klaipėda tel. 8 672 16150</td><td colspan="3">Pastato - paminklų dirbtuvių (un. Nr. 6174-0000-1017), adresu vytauto g. 46, sedos m., mažeikių raj. sav.
PASKIRTIES KEITIMO IŠ GAMYBOS,PRAMONĖS Į KULTŪROS PASKIRTIES PASKIRTĮ,
PAPRASTOJO REMONTO PROJEKTAS</td></tr>
<tr><td>A1572</td><td>PV</td><td>A.Kinderienė</td><td></td><td colspan="2" rowspan="2">DOKUMENTŲ SUDĖTIES ŽINIARAŠTIS</td><td>LAIDA</td></tr>
<tr><td>8494</td><td>PDV</td><td>A.Kunavičius</td><td></td><td>0</td></tr>
<tr><td>LT</td><td colspan="3" rowspan="2">Mažekių rajono Sedos kultūros centras</td><td rowspan="2">KP-2022-08-08-KCS-6-P-AS-BZ</td><td>LAPAS</td><td>LAPŲ</td></tr>
<tr><td></td><td>1</td><td>1</td></tr>
</table>

AIŠKINAMASIS RAŠTAS

BENDROJI DALIS

Montavimo organizacija, vykdanti gaisrinės signalizacijos statybos – montavimo darbus, turi turėti LR aplinkos ministerijos atestatą leidžianti šiuos darbus dirbti ir apmokytus specialistus šių darbų vykdymui.

Statybos – montavimo darbai turi būti vykdomi veikiančiomis normomis ir taisyklėmis.

Normatyvinių statybos dokumentų, privalomų vadovaujantis vykdant statybos darbus, sąrašas:

Gaisro aptikimo ir signalizavimo sistemos. Projektavimo ir įrengimo taisyklės- patvirtinta Priešgaisrinės apsaugos ir gelbėjimo departamento prie Vidaus reikalų ministerijos Direktoriaus 2007 m. vasario 22 d. įsakymu Nr. 1-66 (Priešgaisrinės apsaugos ir gelbėjimo departamento prie Vidaus reikalų ministerijos direktoriaus 2009 m. gegužės 22 d. įsakymo Nr. 1-168, 2012 m. birželio 29 d. įsakymo Nr. 1-186, redakcija).

Gaisrinės saugos pagrindiniai reikalavimai. Patvirtinta Priešgaisrinės apsaugos ir gelbėjimo departamento prie Vidaus reikalų ministerijos direktoriaus 2016 m. kovo 30 d. įsakymu Nr. 1-65.

Priešgaisrinės apsaugos ir gelbėjimo departamento direktoriaus įsakymu 2018 m. lapkričio 7 d. pakeistos Bendrosios priešgaisrinės saugos taisyklės.

STR 1.04.04:2017 Statinio projektavimas, projekto ekspertizė.

Lietuvos Respublikos statybos įstatymas.

LST EN 54-1:2011 Gaisro aptikimo ir signalizavimo sistemos.

LST EN ISO 13943:2010 Gaisrinė sauga. Aiškinamasis žodynas.

Elektros įrenginių įrengimo bendrosios taisyklės. Energetikos ministro 2012 m. vasario 3 d. įsakymas Nr. 1-22.

APSAUGINĖ SIGNALIZACIJA

Apsauginės gaisrinės signalizacijos projektas parengtas vadovaujantis LR galiojančiais statybos normatyviniais dokumentais, „Gaisro aptikimo ir signalizavimo sistemos, projektavimo ir įrengimo taisyklėmis, „Elektros įrenginių įrengimo bendrosios taisyklės“, Apsaugos policijos valdybos prie LR VRM rekomendacijomis ir bendrais nurodymais, signalizacijos gamintojų techniniais reikalavimais.

<table>
<tr><td>KVAL.
PATV.
DOK.
NR.</td><td colspan="3">UAB "KLAIPĖDOS PROJEKTAS"
Kepėjų 11a, Klaipėda tel. 8 672 16150</td><td colspan="3">Pastato - paminklų dirbtuvių (un. Nr. 6174-0000-1017), adresu vytauto g. 46, sedos m., mažeikių raj. sav.
PASKIRTIES KEITIMO IŠ GAMYBOS,PRAMONĖS Į KULTŪROS PASKIRTIES PASKIRTĮ,
PAPRASTOJO REMONTO PROJEKTAS</td></tr>
<tr><td>A1572</td><td>PV</td><td>A.Kinderienė</td><td></td><td colspan="2" rowspan="2">AIŠKINAMASIS RAŠTAS</td><td>LAIDA</td></tr>
<tr><td>8494</td><td>PDV</td><td>A.Kunavičius</td><td></td><td>0</td></tr>
<tr><td rowspan="2">LT</td><td colspan="3" rowspan="2">Mažekių rajono Sedos kultūros centras</td><td rowspan="2">KP-2022-08-08-KCS-6-P-AS-AR</td><td>LAPAS</td><td>LAPŲ</td></tr>
<tr><td>1</td><td>2</td></tr>
</table>

Statinio atsparumo ugniai laipsnis – II.

Apsauginę signalizaciją numatoma įrengti patalpų apsaugai. Sistemą sudaro valdymo klaviatūra, judesio jutikliai, stiklo dūžio jutikliai, magnetiniai blokavimo kontaktai.

Centralė jungiama prie 230V įtampos tinklo 3*1,5mm skerspjūvio instaliaciniu variniu laidu. Dingus 230V įtampai centralė automatiškai persijungia prie hermetinių 7 ampervalandžių 12V rezervinio akumuliatoriaus baterijų.

Iš apsauginės signalizacijos centralės pavojaus signalas bus siunčiamas į apsaugos tarnybą. Apsauginės signalizacijos pagalba gaisro aptikimo signalizacijos aliarmo signalas turi būti perduodamas 24val/parą į budėjimo postą.

Visi įrengimai, gaminiai ir medžiagos, numatyti įrengti projektuojamame objekte, turi atitikti Europines normas ir standartus bei turi būti įteisinti naudojimui Lietuvos Respublikoje. Visi elektros įrenginiai turi būti apsaugoti nuo perkrovimų ir trumpo jungimo srovių.

Apsaugos sistemos įrangos pastatymo vietas tikslinti pagal baldų ir technologinių įrenginių išdėstymą, derinant su Užsakovu.

Šis projektas atitinka galiojančias normas ir taisykles. Išpildžius visas jame numatytas priemones, užtikrina saugų eksploatavimą sprogimo ir gaisro požiūriu.

Kabelių tiesimą vykdyti lubomis, sienomis (derinti montavimo metu). Kabelių tiesimą vykdyti sienomis po karnizais, lubomis, taip kad būtų užtikrinta kuo mažesnė vizualinė tarša, nežalotų kultūros paveldo objekto. Projekto sprendinių įgyvendinimui nėra reikalingi žemės judinimo darbai.

Lauko sirena montuojama ant išorinės pastato sienos labiausiai matomoje vietoje 3,5m aukštyje nuo žemės paviršiaus. Vidinė sirena statoma objekto patalpose.

Elektroninės apsaugos sistemos įrengimų įžeminimą atlikti vadovaujantis sistemos gamintojų reikalavimais bei galiojančiomis taisyklėmis.

TECHNINĖS SPECIFIKACIJOS

APSAUGINĖ SIGNALIZACIJA

1. Mikroprocesorinė, programuojama apsaugos signalizacijos centralė, valdymo pultelis, akumuliatorius

Valdoma LCD (skystųjų kristalų) klaviatūra, komplekte metalinis korpusas su transformatoriumi.

Maitinimo įtampa: pirminė 230V; antrinė 17-18V/50 VA, vartojama srovė 1,8A/13,7V.

Išplėtimo modulis 8 spindulių.

2. Akumuliatorius 7,2 Ah/12V, rūgštinis, hermetizuotas.

3 Vidaus sirena

Piezo, baltos spalvos, vidaus patalpoms, korpusas iš polikarbonato, garsumas 105dB/1m, 12 VDC, 150 mA, darbo temperatūra nuo – 10° iki +50°. IP apsaugos laipsnis- IP54.

4. Lauko sirena

Baltos spalvos, lauko sirena su mėlynos arba raudonos spalvos stroboskopu, kurios korpusas yra atsparus smūgiams. Sirenos garsumas 112±3 dB/1m, maitinimo įtampa 12V, naudojama srovė 300 mA (darbiniame rėžime), turi šviesos diodą, kuris pradeda šviesti, kai centralėje įjungiamas apsaugos rėžimas ir užgęsta, kai išjungiamas, atskiri sirenos ir stroboskopo pajungimo kontaktai, antisabotažiniai kontaktai nuo atidarymo ir nuėmimo nuo sirenos. IP apsaugos laipsnis- IP54.

5. Judesio detektorius

Veikimo kampas siekia ne mažiau 90°, o veikimo atstumas ne mažiau 12 m, maitinimas 8,2-16V, - 20° iki +60° , laukimo rėžimas 8 mA, svoris apie 50g.

6. Stiklo dūžio jutiklis

Stiklo dūžio jutikliai reaguoja į dūžtančio stiklo garsą, o kontroliuojama zona siekia iki 9 metrų, - 10° iki +60°, svoris apie 100g.

7. Magnetiniai kontaktai

Magnetiniai kontaktai (cilindriniai) įleidžiami arba pridedami, kurių suveikimo atstumas siekia ne mažiau kaip 1 cm. Vartams naudojami metaliniame korpuse esantys magnetiniai kontaktai. Veikimo intervalas 15-30mm.

8. Kabelis 8x0,22

Signaliniai kabeliai 8x0,22 variniai, ekranuoti, PVC apvalkale, PVC izoliacija.


Vidaus kabelių darbo temperatūra nuo -20°C iki +70°C. Laidininkų apkrovimo geba, izoliacijos ir apsauginių apvalkalų medžiaga turi atitikti instaliacijos ruožo apkrovos dydį, aplinkos bei tiesimo sąlygas. Elektros laidų ir kabelių klasė ne žemesnė kaip: pagal degumą, pagal dūmų susidarymą, pagal liepsnojančių dalelių ir (arba) dalelių susidarymą, pagal rūgštingumą - Eca.

9. Instaliaciniai kanalai

20x20 mm PVC kabelių instaliaciniai kanalai.

MEDŽIAGŲ ŽINIARAŠTIS


PAVADINIMAS	NUORODA	MATAVIMO VNT.	KIEKIS
Apsauginė centralė 8 spindulių (plečiama iki 24)	T.sp. p. 1.	Vnt.	1
Klaviatūra LCD	T.sp. p. 1.	Vnt.	1
Išplėtimo modulis 8 spindulių	T.sp. p. 1.	Vnt.	2
Akumuliatorius 7,0 Ah, 12V	T.sp. p. 2.	vnt.	3
Vidinė sirena 12V	T.sp. p. 3.	vnt.	1
Laukinė sirena 12V	T.sp. p. 4.	vnt.	1
Judesio jutiklis	T.sp. p. 5.	vnt.	14
Stiklo dūžio jutiklis	T.sp. p. 6.	vnt.	4
Magnetinis kontaktas	T.sp. p. 7.	vnt.	6
Kabelis	T.sp. p. 8.	vnt.	300
Instaliaciniai kanalai	T.sp. p. 9.	m	30
Kitos instaliacinės medžiagos	T.sp. p	kpl.	1

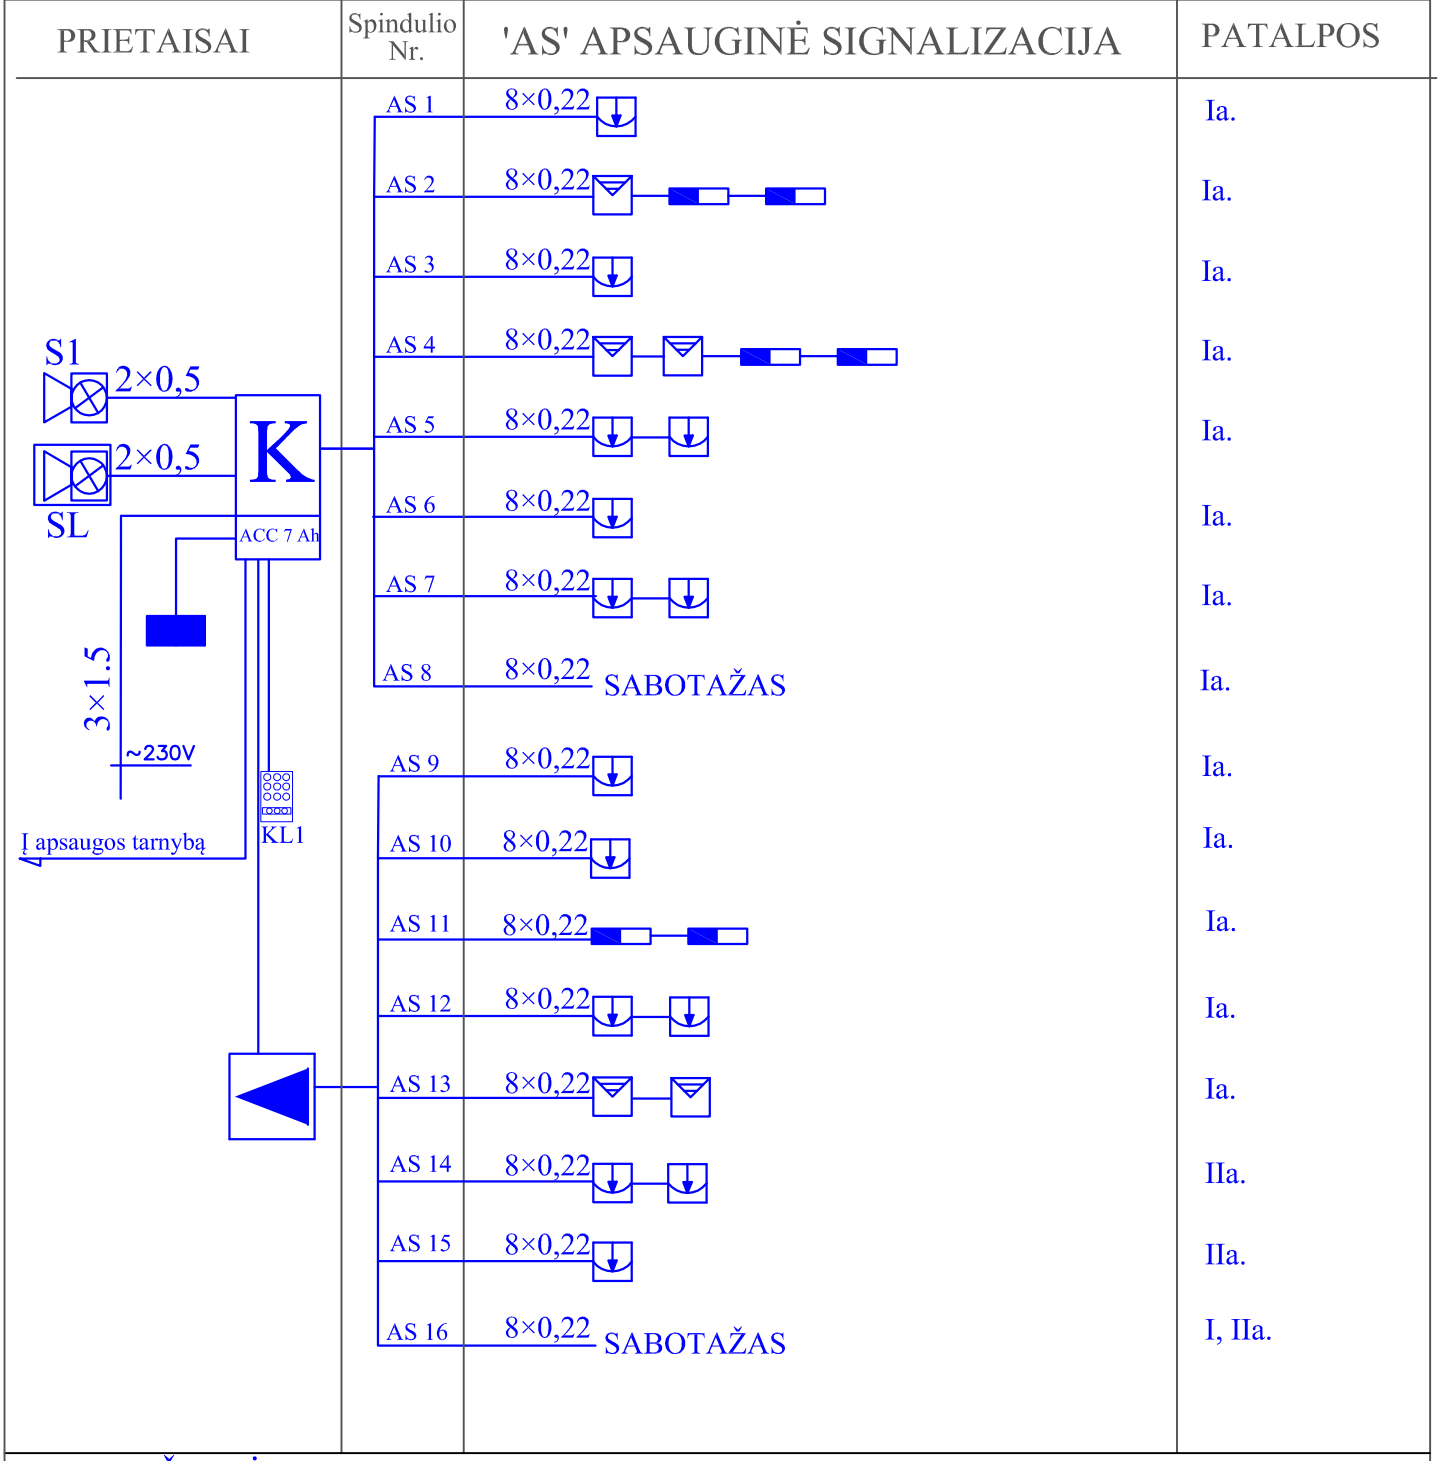

ŽYMĖJIMAS

- Apsauginė centralė
- Valdymo klaviatūra
- Sirena lauko
- Magnetinis kontaktas
- Stiklo dužio jutiklis
- Judesio jutiklis
- Išplėtimo modulis

	2022 09	STATYBOS LEIDIMUI		
LAIDA	IŠLEIDIMO DATA	LAIDOS STATUSAS IR IŠLEIDIMO PRIEŽASTIS		
Atestato NR.	UAB "KLAIPĖDOS PROJEKTAS" Kepėjų g. 11A, 91243, Klaipėda tel.: 8 672 16150	Projekto pavadimas Pastato - paminklų dirbtuvių (un. Nr. 6174-0000-1017), adresu vytauto g. 46, sedos m., mažeikių raj. sav. PASKIRTIES KEITIMO IŠ GAMYBOS,PRAMONĖS Į KULTŪROS PASKIRTIES PASKIRTĮ, PAPRASTOJO REMONTO PROJEKTAS		
A 1572	PV	A.Kinderienė	Brėžinys PRINCIPINĖ SCHEMA	LAIDA 0
8494	PDV	A.Kunavičius		
LT	Statytojas: Mažekių rajono Sedos kultūros centras	Kompl. Nr. KP-2022-08-08-KCS-6	Stadija P	Brėžinys GAS-01	LAPAS	LAPŲ

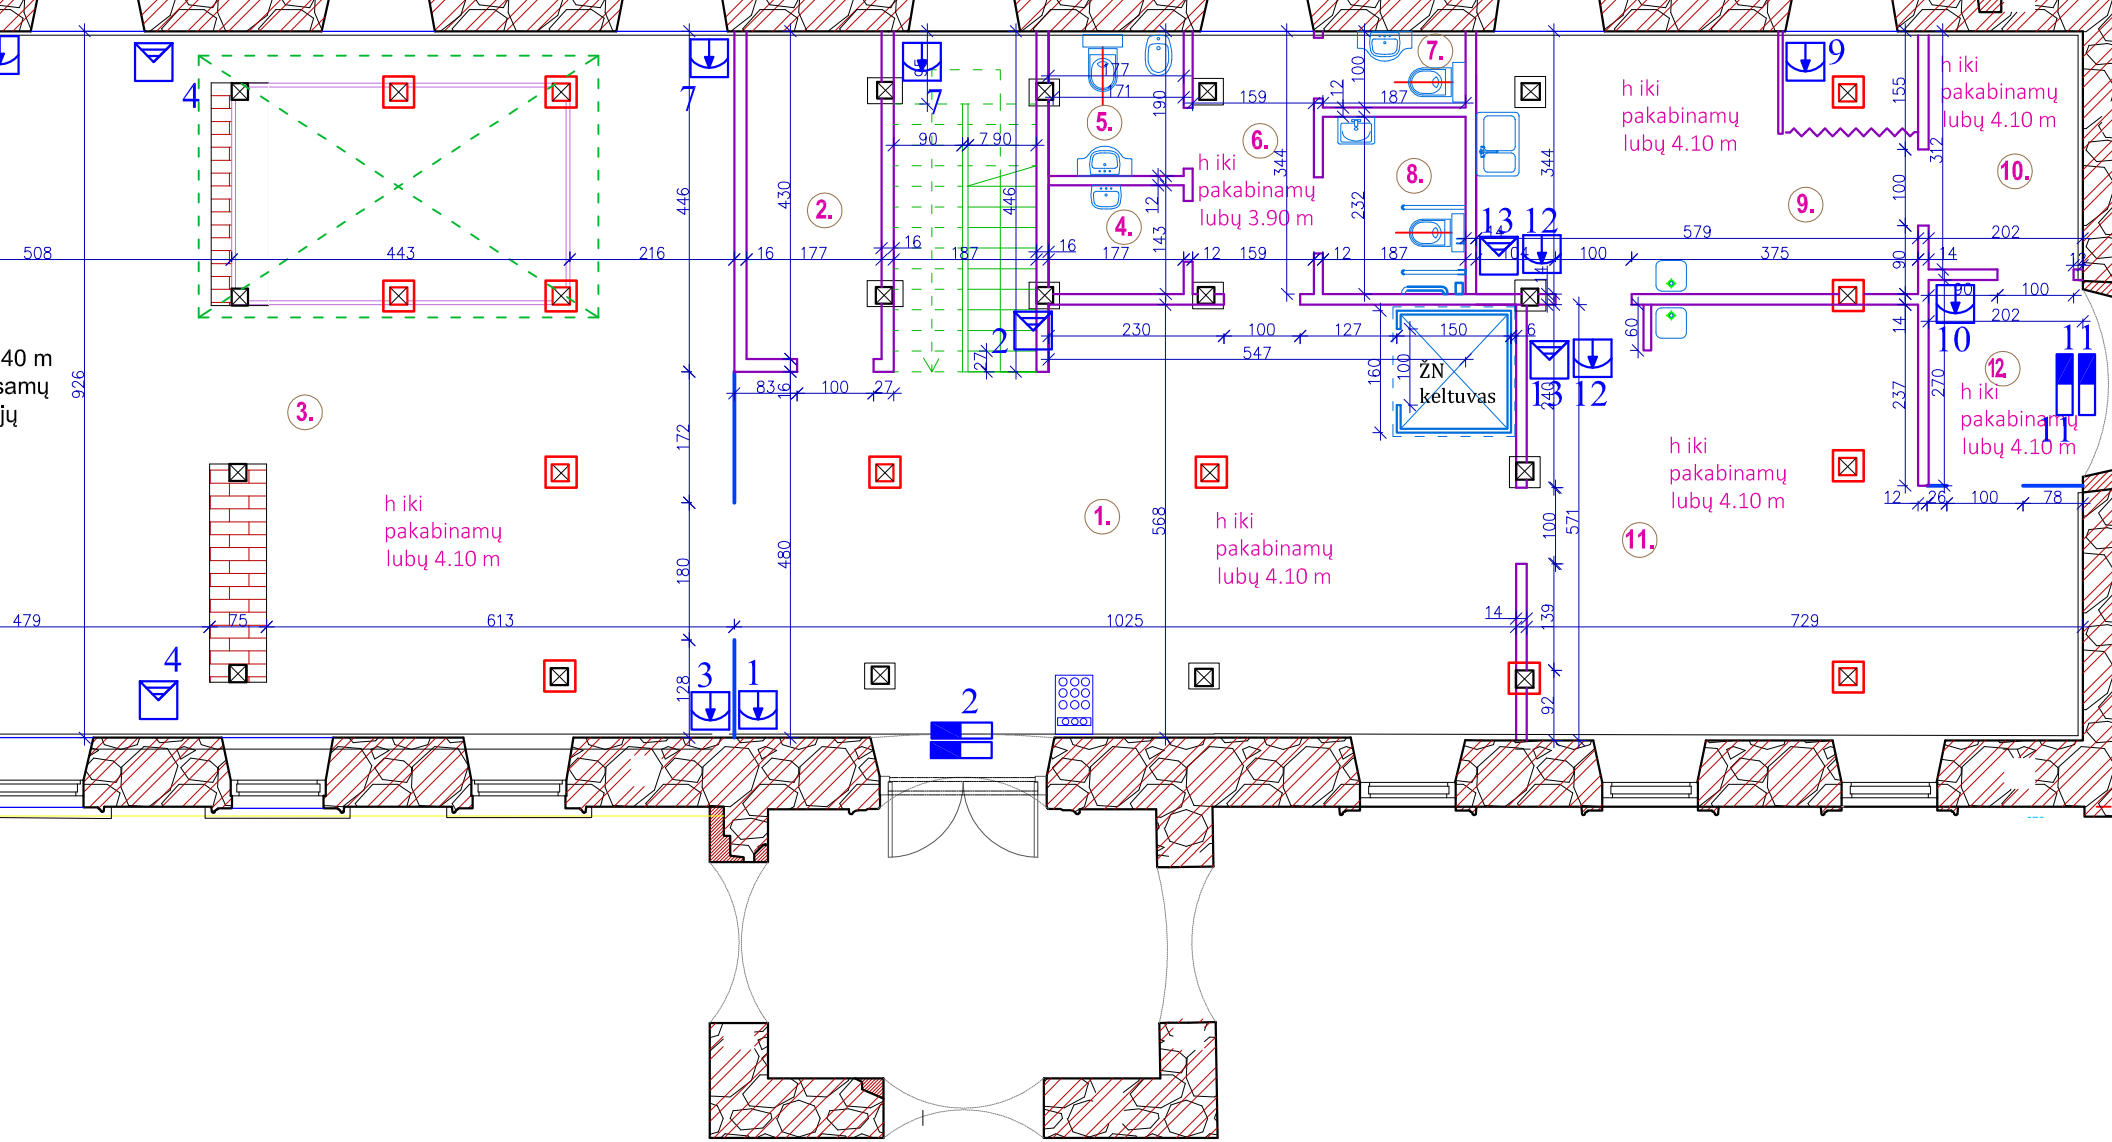


AS
nė centralė
o klaviatūra
auko
nis kontaktas
užio jutiklis
jutiklis

PIRMO AUKŠTO PATALPŲ EKSPLIKACIJA

PAT. Nr.	PATALPOS PAVADINIMAS	PLOTAS (m²)
	KULTŪROS PASKIRTIES PATALPOS	
1.	VESTIBIULIS	52.20
2.	RŪBINĖ	7.47
3.	PARODŲ SALĖ	108.17
4.	VALYTOJOS PATALPA	2.52
5.	MOT. SAN. MAZGAS	3.36
6.	KORIDORIUS	5.47
7.	VYR. SAN. MAZGAS	1.87
8.	ŽN SAN. MAZGAS tipo B	4.35

	2022 09	STATYBOS LEIDIMUI
LAIDA	*IŠLEIDIMO DATA*	*LAIDOS STATUSAS IR IŠLEIDIMO P*
Atestato	UAB "KLAIPĖDOS PROJEKTAS" Kepėjų g. 11A, 91243, Klaipėda	*Projekto pavadimas* PASTATO - PAMINKL adresu Vytauto PASKIRTIES KEITIMO IŠ GA

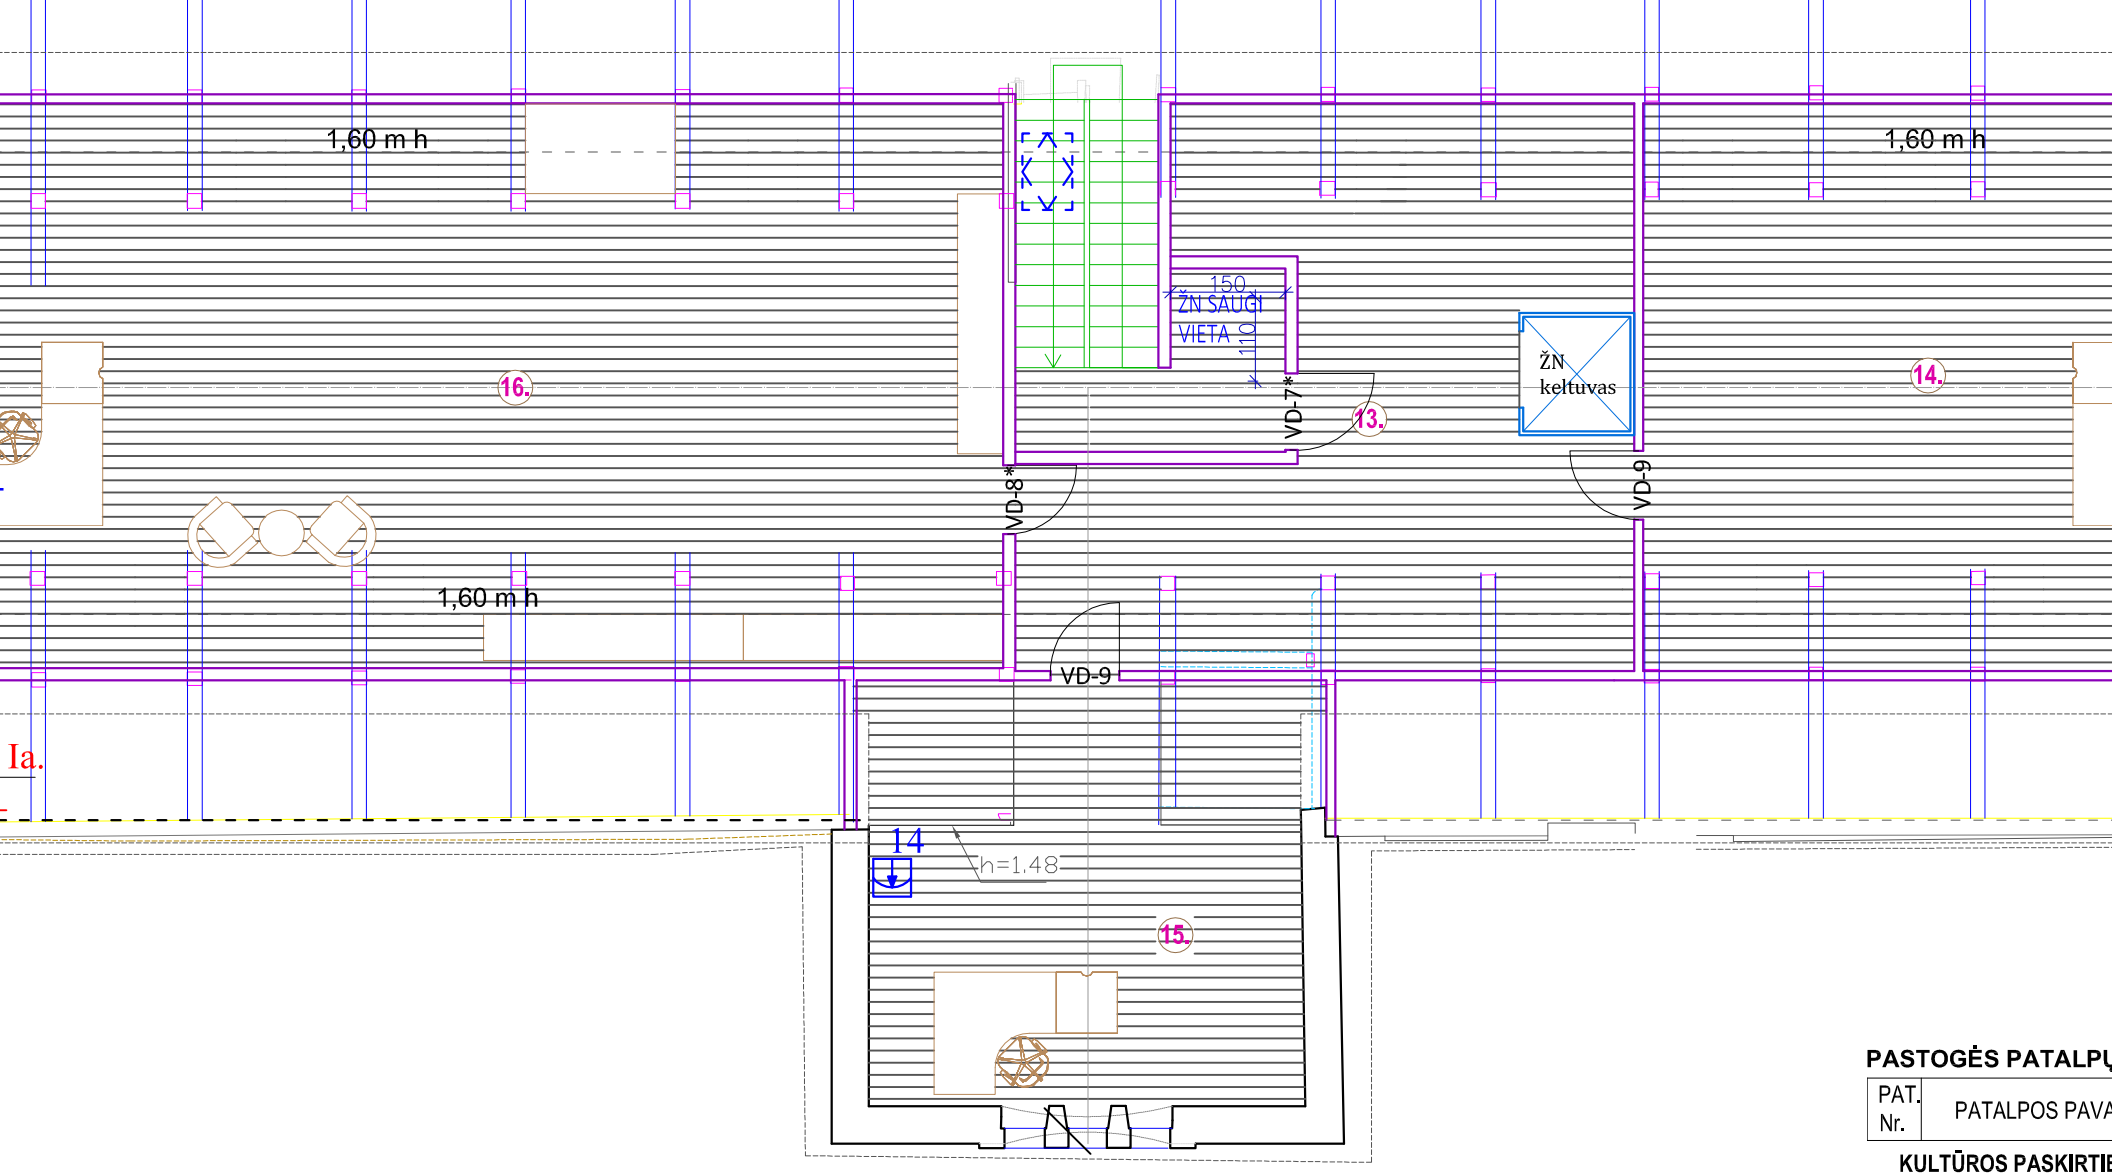

PASTOGĖS PATALPŲ

PAT. Nr.	PATALPOS PAVA
KULTŪROS PASKIRTIE	
13.	KORIDORIUS
14.	ADMINISTRACIJOS
15.	INFORMACIJOS CI
16.	MUZIEJAUS FOND
	BENDRAS

	2022 09	STATYBOS LEIDIMUI
LAIDA	*IŠLEIDIMO DATA*	*LAIDOS STATUSAS IR IŠLEIDIMO*
Atestato	UAB "KLAIPĖDOS PROJEKTAS"	*Projekto pavadimas* Pastato - paminkl adresu vytauto