


PASTABOS:
1. Prieš darbų pradžią gauti objekte esamas inžinerines komunikacijas eksploatuojančių organizacijų sutikimą leisti vykdyti žemės kasimo darbus esamų inžinerinių tinklų apsaugos zonoje.
2. Prieš darbų pradžią išsikviesti ESO atstovą ESO elektros požeminio tinklo tikslinimui, nužymėjimui.
3. Žemės darbus KL apsaugos zonoje vykdyti tik rankiniu būdu.
4. Išlaikyti minimalius leidžiamus atstumus iki KL.

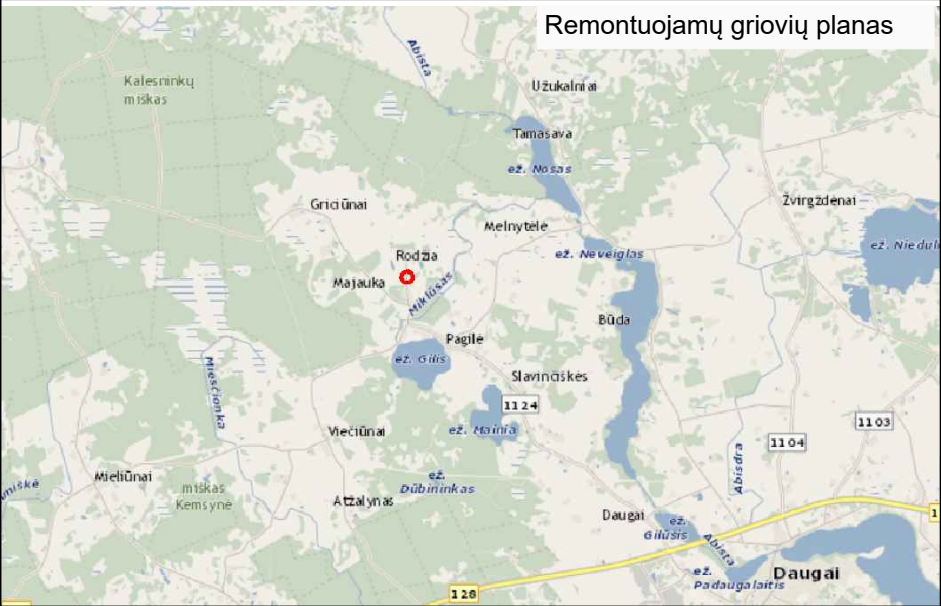

0,4 kV oro linija

X=6028300
Y=518600

152,30-152,35

1,2-15,0

X=6028169.09
Y=518544.52

Rp.1
154,10

0+00

1+00


G-1

334700020084

2+00

334700020344

SUTARTINIAI ŽENKLAI

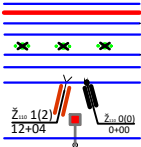


Sanašų pašalinimas iš griovio dugno
Krūmų ir medžių pašalinimas nuo griovio šlaitų ir vagos
Pakeičiamas drenazo žiotys
Drenazo žiočių išvalymas ir sustiprinimas
Dirbtinių kluvinių pašalinimas
Šlaitų tvirtinimas
Pralaidos remontas
Pralaidos išvalymas
Žemės sklypų ribos
Esami keliai
Elektros linijos
Ryšių kabeliai
Įrengiami latakai
Laikinas reperis
Paviršinio vandens telkinių apsaugos juosta
Vietovės klasės magistralinis dujotiekis
Magistralinio dujotiekio apsaugos zona (po 25 m abipus vamzdžio ašies)
Teritorijos, kuriose atitinkamai veiks (veiksmams) reikalingas Amber Grid rašytinis pritarimas

X=6027900
Y=518400

KOORDINAČIŲ SISTEMA: LKS-94
AUKŠČIŲ SISTEMA: LAS07


Atestato Nr.	hidroplius				Alytaus rajono Pocelonių kadastrinės vietovės pralaidos per melioracijos griovį G-1 remontas				
208-PmAT	IĮ "Hidroplius", į.k. 304002507, mob. +37067655918								
	Pareigos	V. Pavardė	Parašas	Data	Griovių planas M 1:2000			Laida	
583-PmAMT	PV	T. Zakarauskas		26-06				0	
	Projek.	T. Zakarauskas							
TDP	Užsakovas: Alytaus raj. savivaldybės administracija				2026 - 05 - MEL - TDP - BR - 1			Lapas	Lapų
								1	1

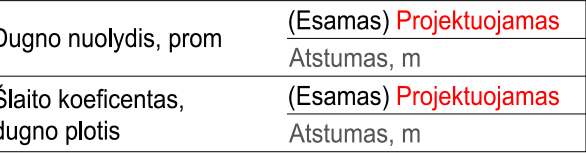

The diagram illustrates a cross-section of a drainage system. A green line represents the road profile, and a red line represents the drainage ditch. Key features include:



- Profile Line (Green):** Shows the elevation of the road surface. Key elevations are marked at 152,09, 153,47, 154,50, 154,54, 154,58, 154,04, and 155,00.
- Drainage Ditch (Red):** Shows the elevation of the ditch bottom. Key elevations are marked at 152,25, 152,30, and 152,35.
- Distances (m):** Marked along the bottom of the diagram: 0, 41, 74, 96, 12, 24, 55, 86, 2.
- Technical Annotations:**
 - 152,24:** Elevation of the ditch bottom at the 96m mark.
 - Esama g/b pralaida D=1,2 m l=14 m:** Specification for a drainage ditch with a diameter of 1.2m and a length of 14m.
 - Įrengti signalinius stulpelius - 4 Vnt.:** Installation of 4 signal poles.
 - Pralaidos liemens įrengimas d=1,2 m, L=15 m:** Installation of a drainage ditch with a diameter of 1.2m and a length of 15m.
 - GB antgalių pralaidoms įrengimas:** Installation of drainage ditches for gutter ends.
 - Žvyro dangos įrengimas:** Installation of a gravel surface.
 - (m=1.5:2.0, b=0.6-1.2):** Slope and width specifications for the drainage ditch.
 - m=1.5:2.0, b=0.6-0.8:** Slope and width specifications for the road surface.

Atestato Nr.	hidroplius				Alytaus rajono Pocelonių kadastrinės vietovės pralaidos per melioracijos griovį G-1 remontas				
208-PmAT	IĮ "Hidroplius", į.k. 304002507, mob. +37067655918								
	Pareigos	V. Pavardė	Parašas	Data	Griovių profiliai			Laida	
583-PmAMT	PV	T. Zakarauskas		26-06				0	
	Projek.	T. Zakarauskas							
TDP	Užsakovas: Alytaus raj. savivaldybės administracija				2026 - 05 - MEL - TDP - BR - 2			Lapas	Lapų
								1	1

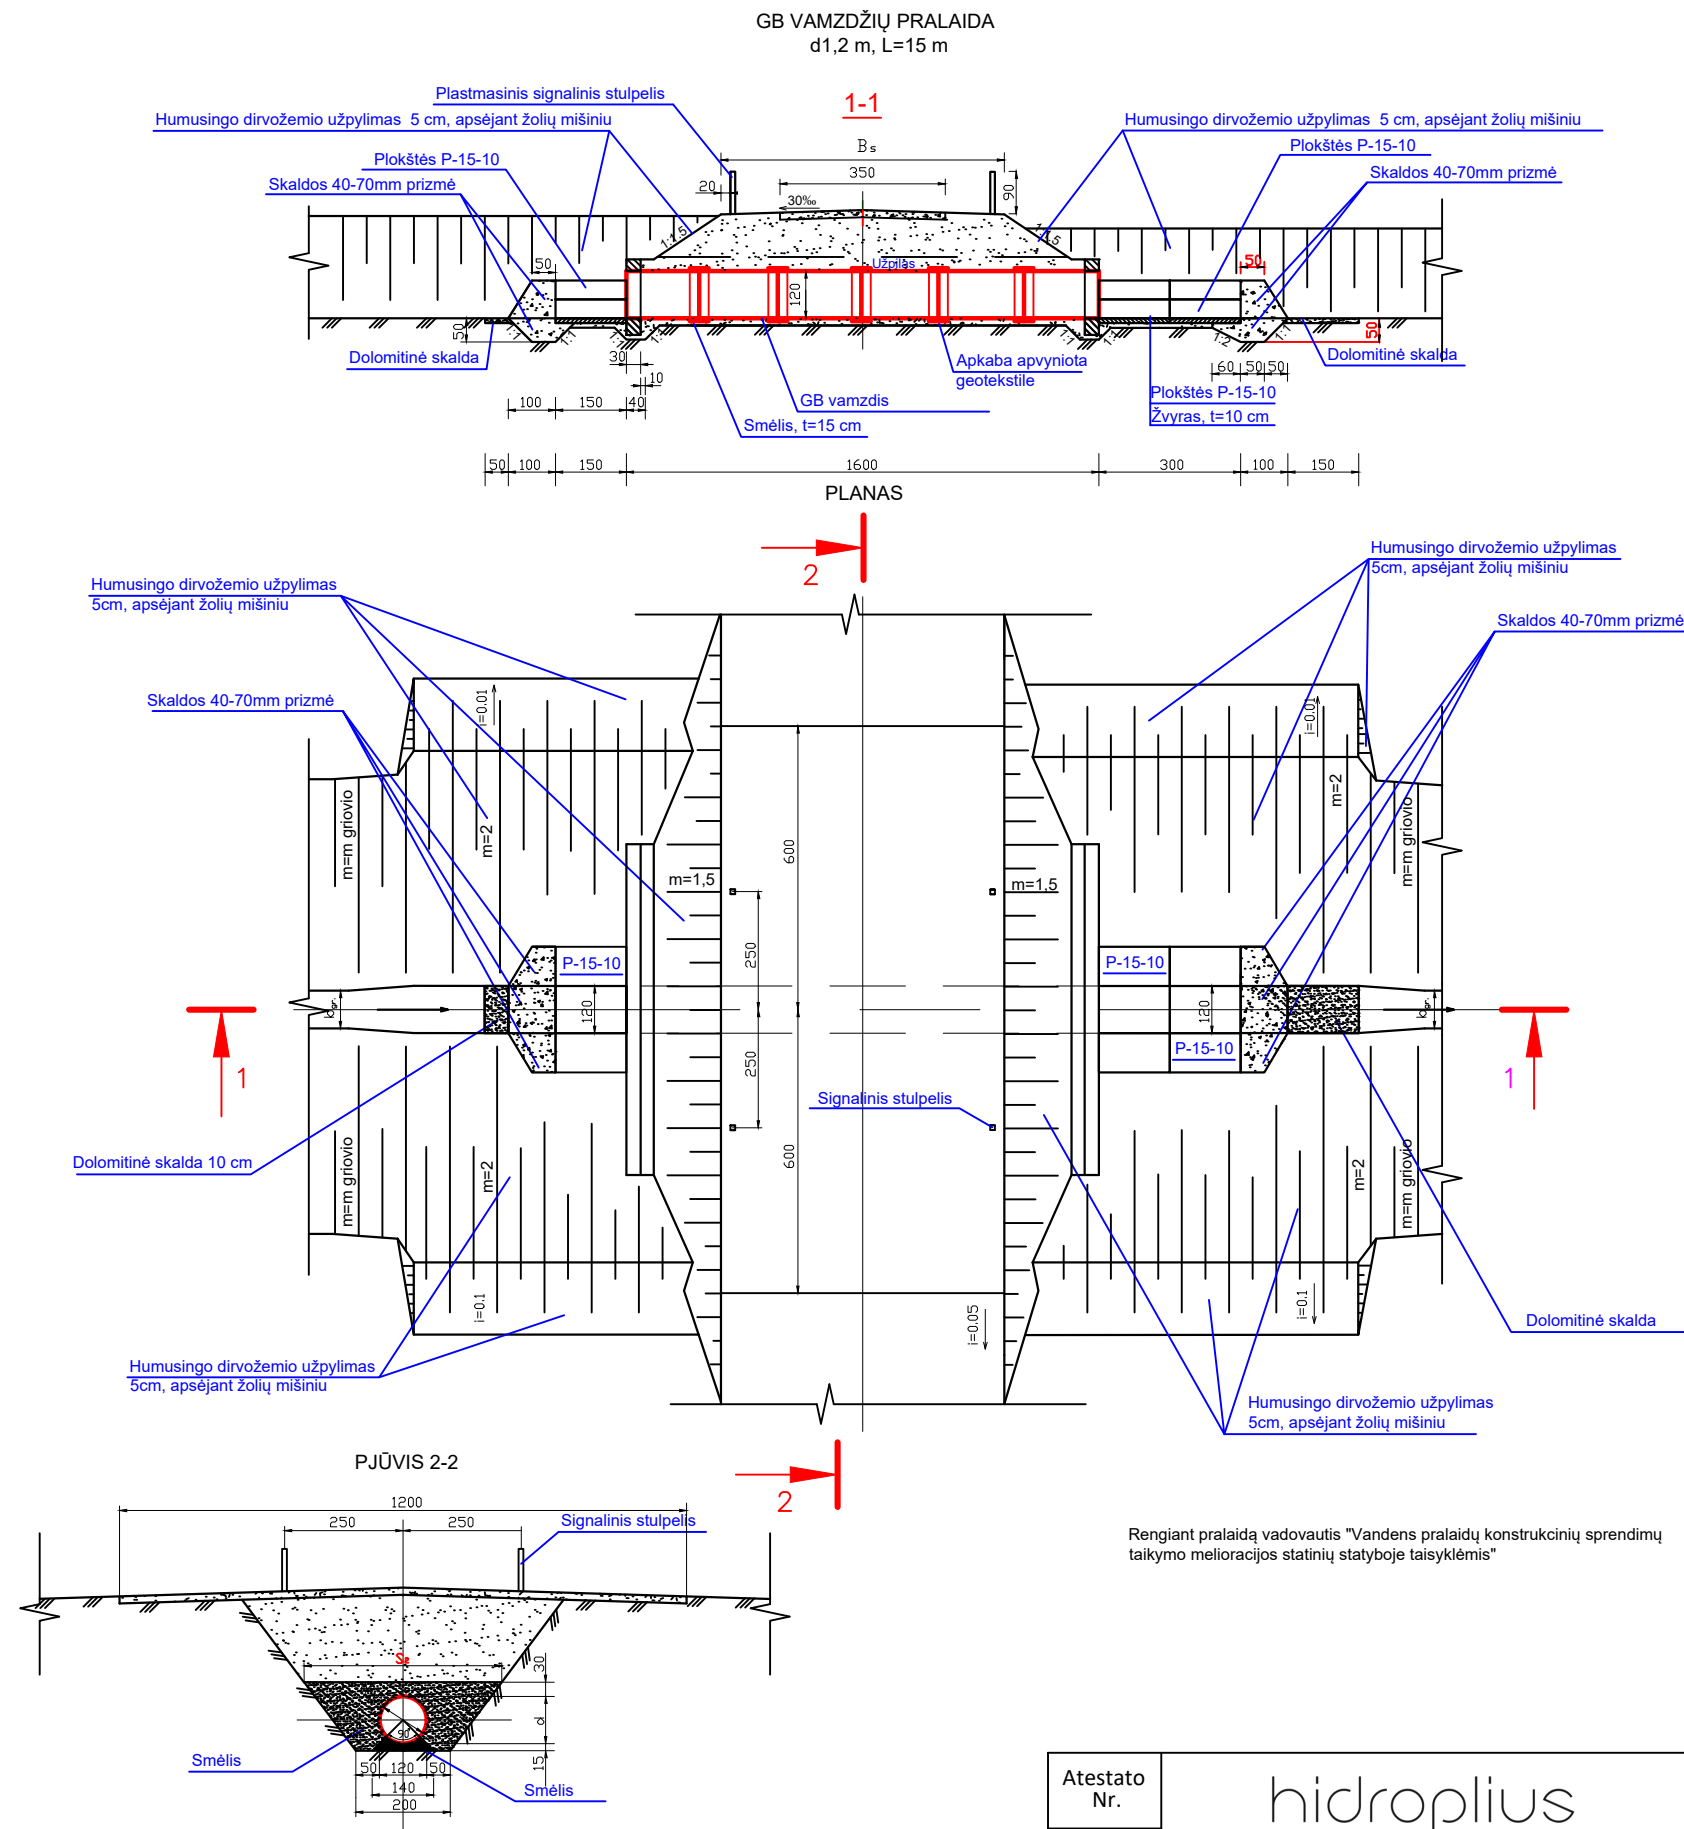


Atestato Nr.	hidroplius				Alytaus rajono Pocelonių kadastrinės vietovės pralaidos per melioracijos griovį G-1 remontas			
208-PmAT	IĮ "Hidroplius", į.k. 304002507, mob. +37067655918							
	Pareigos	V. Pavardė	Parašas	Data	Darbo brėžiniai			Laida
583-PmAMT	PV	T. Zakarauskas		26-06				0
	Projek.	T. Zakarauskas			2026 - 05 - MEL - TDP - BR - 3			Lapas
TDP	Užsakovas: Alytaus raj. savivaldybės administracija							1

MONOLITINIAI ANTGALIAI 100 cm ir 120 cm SKERSMENS PRALAIMOMS

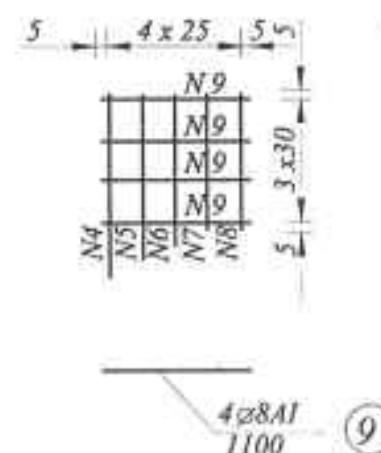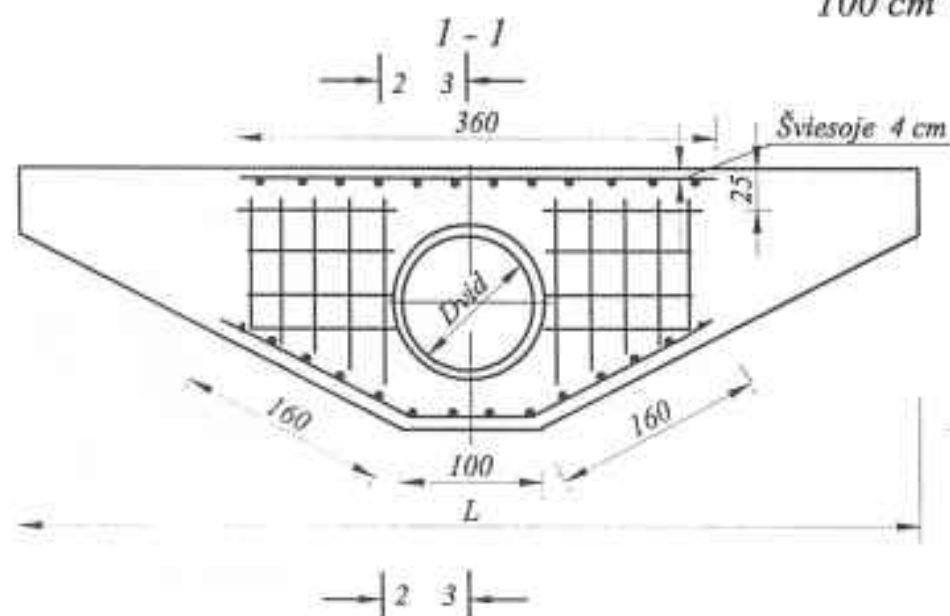

T-3

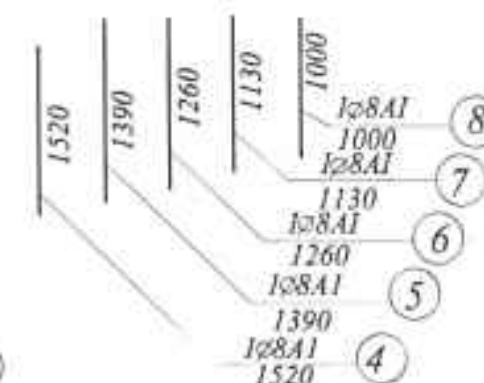

ARMATŪROS SPECIFIKACIJA

Karkaso Nr. ir kiekis	Strypo		1 m l svoris kg	Bendras		
	Nr.	Ø, klasė mm		Kiekis vnt	Ilgis m	Svoris kg
T-1 1-vnt	1	10 AIII	3600	0.617	4	14.4
	3	8 AI	250	0.395	12	3.00
T-2 1vnt	2	10 AIII	4200	0.617	4	16.80
	3	8 AI	250	0.395	14	3.50
T-3 4 vnt.	4	8 AI	1520	0.395	4	6.08
	5	8 AI	1390	0.395	4	5.56
	6	8 AI	1260	0.395	4	5.04
	7	8 AI	1130	0.395	4	4.52
	8	8 AI	1000	0.395	4	4.00
	9	8 AI	1100	0.395	16	17.60
	Viso :					AI 19.46
						A III 19.24

TECHNINIAI EKONOMINIAI RODIKLIAI

Pralaidos diametras cm	Antgalio matmenys, cm			Betonas		Armatūra, kg	
	L	H	Dvid	Charakte- ristika	Kiekis m³	Ø, klasės	
Ø 100	700	200	100	C30/37	2.51	8 AI	19.46
Ø 120	800	220	120	C30/37	3.03	10 AIII	19.24

PASTABA :

1. Matmenys brėžinyje duoti cm, armatūra mm.

91

