
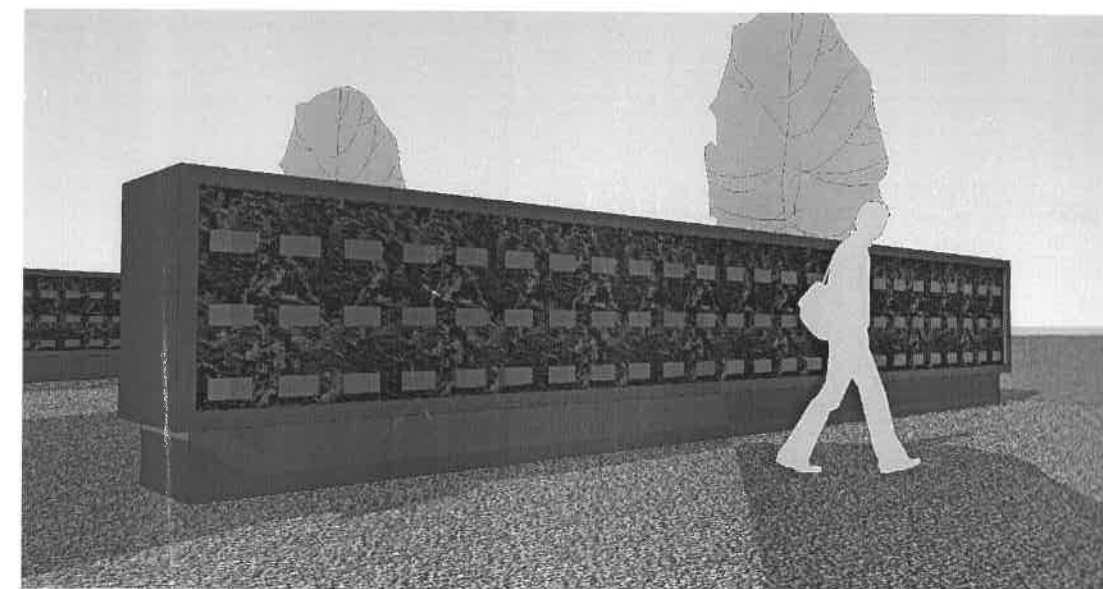
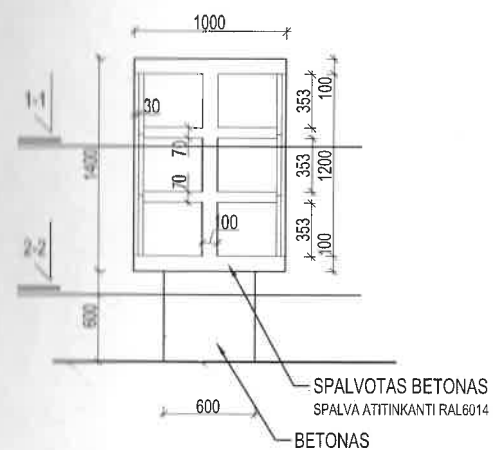
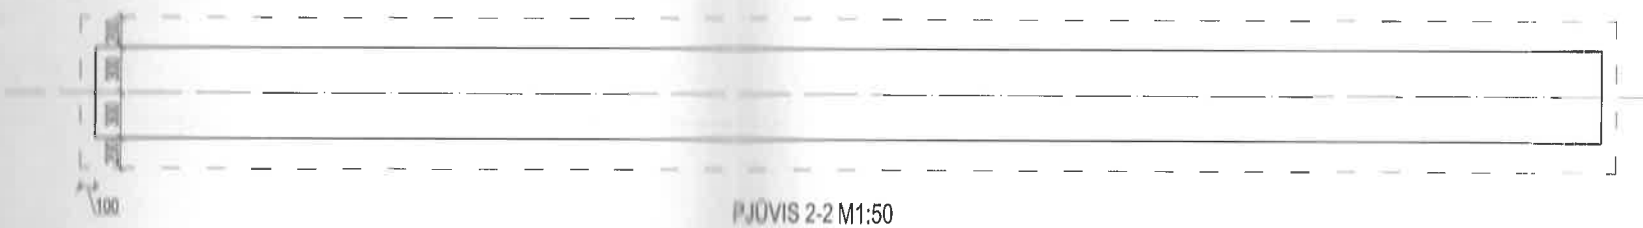


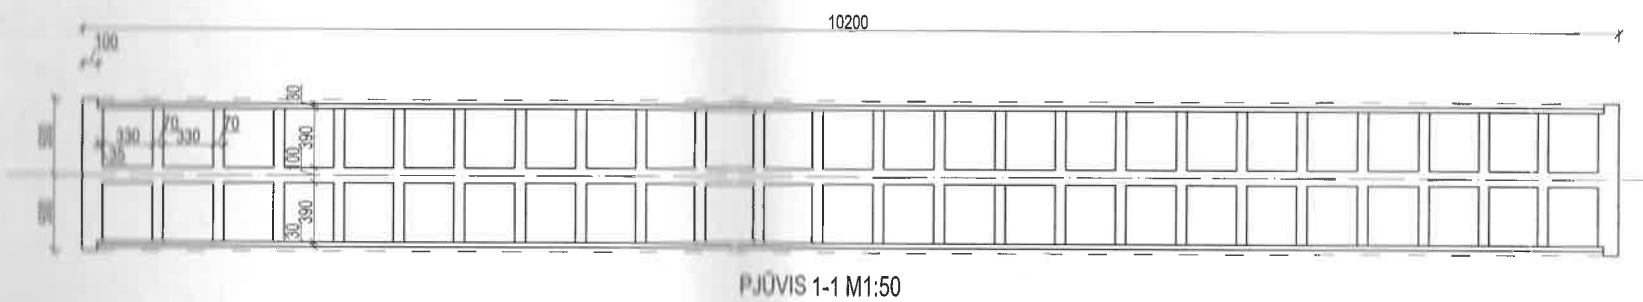

TPP Nr.	Projektuotojas:			LAIDOJIMO NAMAI PETRIKAIČIŲ KAPINĖSE, PETRIKAIČIŲ K., KRETINGOS R. NAUJA STATYBA. YPATINGAS STATINYS	
ITP-2010/ 175-0054	Ardanuy			I IR II ETAPAS	
A1681	PV	J.ANDUŽIS	2012 04	KOLUMBARIUMAS. PAGRINDINIO FASADO SCHEMA M1:50, PJŪVIS 1-1 M1:50, PJŪVIS 2-2 M1:50, ŠONINIO FASADO SCHEMA	
	ARCH.	J.ANDUŽIS	2012 04		
TP	Statytojas: KRETINGOS RAJONO SAVIVALDYBĖS ADMINISTRACIJA			P778B - 00 - TP -SA- 1/03	Lapas 1