

TVIRTINU:

Kretingos rajono savivaldybės
Administracijos direktorė
Vilma Preibienė

2026-10-

Kolumbariumas Petrikaičių kapinėse, Kretingos raj.

STATYBOS DARBŲ APRAŠAS

1. Bendrieji reikalavimai darbams.

- 1.1. Tiekėjas privalo vykdyti statybos darbus vadovaudamasis Lietuvos Respublikos statybos įstatymu ir kitais statybos darbus bei statybos veiklą Lietuvos Respublikoje reglamentuojančiais teisės aktais ir kitų normatyvinių statybos dokumentų reikalavimais.
- 1.2. Tiekėjas darbus privalo atlikti naudodamasis savo ištekliais, medžiagomis, priemonėmis ir rizika. Visos medžiagos, įrenginiai, įranga, gaminiai turi būti nauji, nenaudoti, kokybiški ir atitinkantys jiems keliamus Lietuvos Respublikos standartus ir normas (turi būti sertifikuoti Lietuvoje ir (arba) Europos Sąjungoje ir turi turėti atitikties įvertinimo dokumentus).
- 1.3. Tiekėjas, vykdydamas darbus, turi vadovautis medžiagų, gaminių ar įrengimų gamintojų instrukcijomis ir reikalavimais darbams su šiomis medžiagomis, gaminiiais ar įrengimais.
- 1.4. Vykdamas darbus, tiekėjas statybvietėje turi užtikrinti saugų darbą, gaisrinę saugą ir aplinkos apsaugą bei tinkamas darbo higienos sąlygas darbų atlikimo vietoje, taip pat gretimos aplinkos, greta darbų atlikimo vietos gyvenančių, dirbančių, poilsiaujančių ir judančių žmonių apsaugą nuo statybos darbų keliamo pavojaus, be to, nepažeisti trečiųjų asmenų gyvenimo ir veiklos sąlygų, nurodytų Lietuvos Respublikos statybos įstatymo 6 straipsnyje.
- 1.5. Tiekėjas privalo statybines šiukšles ir medžiagų likučius utilizuoti savo lėšomis ir rizika, nepažeisdamas aplinkosaugos reikalavimų. Suremontuotos tribūnos turi būti perduodamos pilnai įrengtos ir tinkamos naudoti.
- 1.6. Darbų metu neturi pablogėti kitų, neremontuojamų pastato dalių, patalpų, teritorijos eksploatacinės savybės – jos turi likti ne blogesnės būklės, nei buvo iki darbų pradžios. Tiekėjas privalo atstatyti visa apimtimi darbų metu padarytus pastato, inžinerinių statinių apgadinius.
- 1.7. Tiekėjas privalo darbus atlikti pagal apraše ir pirkimo dokumentuose nurodytus reikalavimus.
- 1.8. **Kokie darbai turi būti atliekami, nurodyta darbų kiekių žiniaraštyje ir šiame aprašyme. Darbų kiekių žiniaraštyje nurodyti kiekiai yra preliminarūs. Tiekėjui prieš pateikiant pasiūlymą, rekomenduojama apžiūrėti numatytą remontuoti objektą ir įvertinti faktinius darbų kiekius. Kontaktinis asmuo objekto vietos apžiūrai – Romualdas Stasiulis, tel. Nr. +370 445 78936, el. p. romualdas.stasiulis@kretinga.lt**

2. Darbų aprašymas.

- 2.1. Numatomi du kolumbariumai dviejų tūrių: „koja“ (pilkos spalvos, GB) ir tūris su nišomis. Kiekvienas kolumbariumas po 150 vietų. Urnos išdėstomos viena virš kitos trimis aukštais. Nišos urnoms užtaisomos granito „ROSSO AFRIKA“ (arba analogiškos spalvos, suderinus su užsakovu) plokšte. Nišos vidiniai matmenys 330x390x353 mm. Visas betonas apdirbamas spec medžiagomis, didinančiomis atsparumą šalčiui.

2.2. Kolumbariumo konstrukcijos. Pamatai kolumbariumams monolitiniai gręžtiniai su monolitine randsija. Monolitiniai gręžtiniai pamatai Ø400, betonas c25/30, armuotas 6Ø16-S500 armatūros strypais bei sankabomis Ø10-S500, žingsnis 150 mm. Ant polių įrengiama monolitinė randsija 600x600, betonas C25/30, kuri armuojama 8 strypais Ø16-S500 bei sankabomis Ø10-S500, žingsnis 150 mm. Randsijos betonas su superplastikliais, išorinis paviršius dažomas spec. betono dažais. Kolumbariumo konstrukcija monolitinė, betonas C25/30, sienutės armuojamos armatūros tinklu Ø10-S500, langelis 150x150 mm. Betonas savaime susitankinantis su superplastikliais, išoriniai paviršiai dažomi spec. betono dažais.

Pastaba. Visi darbai objekte turi būti atlikti iki galo, atlikti aplinkos tvarkymo darbai.

3. Reikalavimai darbų atlikimui, medžiagoms ir gaminiams.

3.1. Darbų vykdymas.

Nukasus augalinį sluoksnį, užpylus tankintu smėliniu gruntu ir išlyginus statybos aikštelę, pažymimos gręžinių vietos (pamatų ašių nuokrypos nuo projektinės padėties turi neviršyti ±5 mm). Gręžiama iki sluoksnio, į kurį turi būti įbetonuojamas pamatas.

3.2. Betonavimas

Laiko tarpas tarp gręžimo pabaigos ir betonavimo pradžios turi būti minimalus ir neviršyti 1 paros. Jei pamatas bus betonuojamas ne tuoj pat, rekomenduojama gręžinio iki pat galo negręžti, paliekant grunto sluoksnį, kurį galima pašalinti vienu gręžimo ciklu, atliekamu prieš betonavimą. Įsitikinus, kad gręžinio dugnas švarus, į gręžinį įstatomas armatūros strypynas ir įdėtinė detalė prieš pat betonavimą, juos fiksuojant projektinėje padėtyje. Įdėtinės detalės plokštuma turi būti horizontali be nuolydžio.

Pamatą betonuoti rekomenduojama be pertraukų. Pamato viršus betonuojamas tankinant vibratoriumi. Jei gręžinyje yra vandens, betonuojama vertikaliai keliamu vamzdžiu arba betono siurbliu. Kai oro temperatūra ne žemesnė kaip -15 °C, į gręžinį pilamo betono temperatūra turi būti ne žemesnė kaip +10 °C, o kai temperatūra žemesnė nei -15 °C, tai betono temperatūra ne žemesnė kaip +15 °C (šaltas betonas gali būti naudojamas tik nearmuotiems pamatams betonuoti). Esant neigiamai oro temperatūrai pamato viršus apšiltinamas.

3.3. Armatūrinis plienas:

- Armatūros klasė S240 (paviršiaus forma lygi), skaičiuotinis stipris $f_{yd} = 218$ MPa.
- Armatūros klasė S400 (paviršiaus forma rumbuota), skaičiuotinis stipris $f_{yd} = 365$ MPa.
- Armatūros klasė S500 (paviršiaus forma lygi ir rumbuota), skaičiuotinis stipris $f_{yd} = 450$ MPa.

3.4. Įdėtinės detalės:

Plokštelės juostinio plieno S235, ne mažesnio kaip 6 mm storio ir ne mažesnio 0,75 inkaro skersmens. Visos įdėtinės detalės turi būti padengtos antikorozinėmis dangomis.

Armatūros apsauginio betono storis ne mažesnis:

- pamatuose 70...100 mm;
- plokštėse 20 mm;
- sijose, kolonose 25 mm.

Betoną kloti ne storesniais kaip 250 mm (120 mm, jei dviguba armatūra), ir ne storesniais nei 1,25 vibratoriaus darbinės dalies ilgio. Išbetonuotos konstrukcijos vasarą saugomos nuo saulės, žiemą nuo šalčio.

3.5. Granito plokštės




Granito plokštės turi būti 3 cm storio. Plokščių metmenys su ne didesne kaip 0,5 mm pločio ar ilgio paklaida. Į nišą patalpinus urną, plokštės papildomai klijuojamos prie kolumbariumo klizais, skirtais natūraliam akmeniui klijuoti prie betoninių paviršių.

4. Pridedami dokumentai:

- 4.1. Brėžiniai, 3 lapai.
- 4.2. Darbų kiekių žiniaraštis, 1 lapas.
- 4.3. Esamo kolumbariumo nuotrauka, 1 lapas.


Parengė Statybos skyriaus specialistas Romualdas Stasiulis

Suderino Statybos skyriaus vedėjas Andrius Kasputis

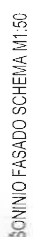 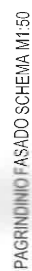


Projektuotojas: Ardanuy		Laidojimo namai, Petrikaičių kapinėse, Petrikaičių k., Kretingos r. Nauja statyba ypatingas statinys	
TPP Nr. TPP-2010/ 175-0054	PV	J. ANDUŽIS	2012 04
	ARCH.	J. ANDUŽIS	2012 04
Statytojas: KRETINGOS RAJONO SAVIVALDYBĖS ADMINISTRACIJA		I IR II ETAPAS KOLUMBARIJAMS, PAGRINDINIO FASADO SCHEMA M1:50, PUOJIS 1:1 M1:50, PUOJIS 2:2 M1:50, ŠONINIO FASADO SCHEMA	
TP	Lapas: 1		P778B - 00 - TP - SA - 1/03

KOLUMBARIUMO PLANAS M1:50

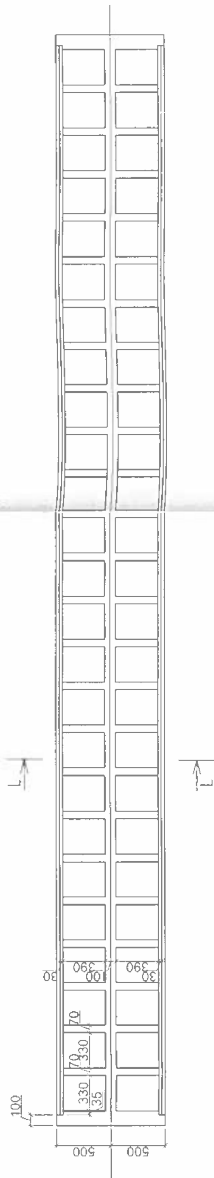


KOLUMBARIUMO PAMATŲ PLANAS M1:50

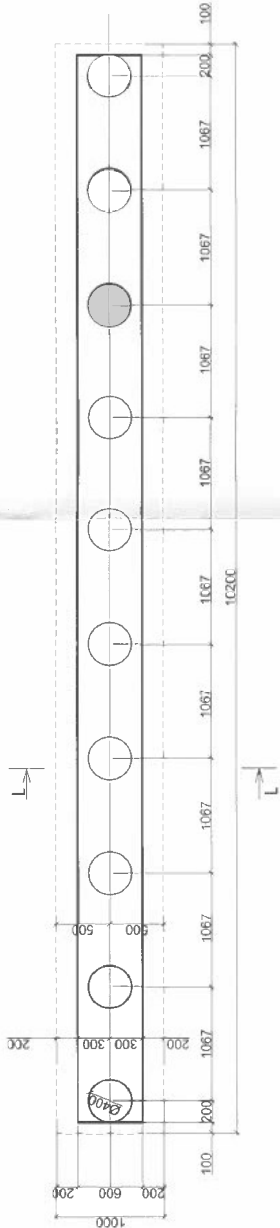

NR	METALINĖS SIJOS	VIENAM POLIUI	KIEKIS	VISO
KOLUMBARIUMAS				
1.	PAMATAI: BETONAS C25/30	0,255 m³	10	2,55 m³
2.	PAMATAI: ARMATŪRA Ø16-S500	21,3 kg	10	213,0 kg
3.	PAMATAI: ARMATŪRA Ø10-S500	8,2 kg	10	82,0 kg
4.	POSTVERKAS: BETONAS C25/30			3,6 m³
5.	POSTVERKAS: ARMATŪRA Ø16-S500			126,5 kg
6.	POSTVERKAS: ARMATŪRA Ø10-S500			85,0 kg
7.	NIŠOS ARNOVMS TALPINTI: BETONAS C25/30			4,6 m³
8.	NIŠOS ARNOVMS TALPINTI: ARMATŪRA Ø10-S500			460,0 kg

TPP Nr.		Projektuotojas:		Laidojimo namai Petrikaičių kapinėse.	
ITP-2010/175-0054		Ardanuy		Petrikaičių k. Kretingos r. Nauja statyba.	
A1681	PV	JANDUŽIS	2012 04	ypatingas statinys	
17163	PDV	A. VESELKA	2012 04	IIR II ETAPAS	
	INŽ.	D. ŠUMSKAITĖ	2012 04	KOLUMBARIUMO PLANAS BEI PAMATŲ PLANAS	
Statytojas:		KRETINGOS RAJONO SAVIVALDYBĖS ADMINISTRACIJA		M 1:50	
TP				Lapas Lapų	
				1 1	
				P778B - 00 - TP - K - 3/01	

~~PJÜVIS L-L~~

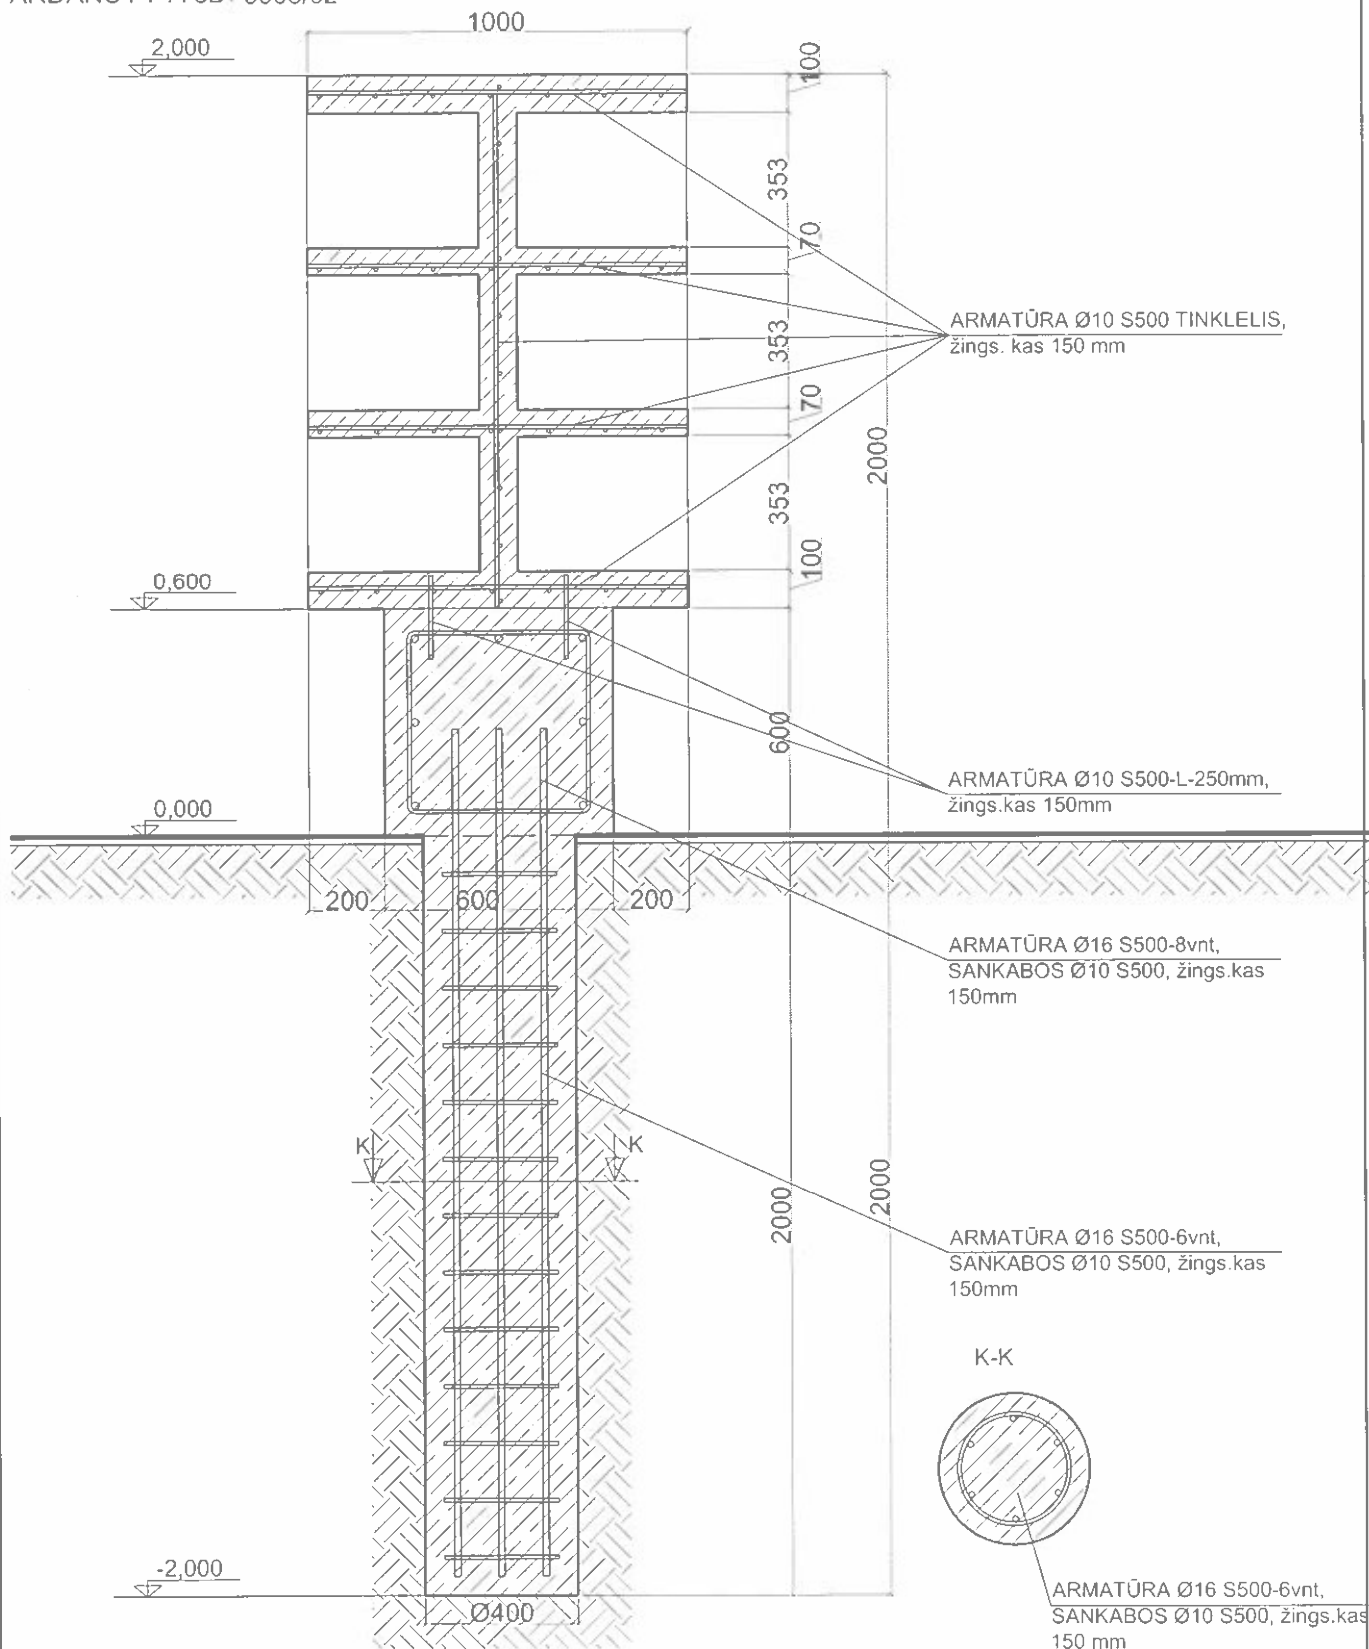

PASTABA: NAUDOJAMAS BETONAS C25/30

TPP Nr.	Projektuotojas:			LAIDOJIMO NAMAI PETRIKAIČIŲ KAPINĖSE, PETRIKAIČIŲ K., KRETINGOS R. NAUJA STATYBA. YPATINGAS STATINYS		
ITP-2010/ 175-0054	Ardanuy					
A1681	PV	J. ANDUŽIS		2012 04	I IR II ETAPAS	Laida
17163	PDV	A. VESELKA		2012 04	KOLUMBARIUMO PAMATŲ PJŪVIS	C
	INŽ	D. ŠUMSKAITĖ		2012 04	M 1:20	
TP	Statytojas: KRETINGOS RAJONO SAVIVALDYBĖS ADMINISTRACIJA			P778B - 00 - TP - K - 3/02		Lapas Lapų 1 1



DARBŲ KIEKIŲ ŽINIARAŠTIS

Statinių grupė 11

Statinyss Petrikaičių kapinės

Žiniaraštis 1 Kolumbariumų statybos darbai (2 vnt.)

Suma žiniaraščiui EUR						
Sąm. eil.	Darbo kodas	Darbų ir išlaidų aprašymai	Mato vnt	Kiekis	Kaina EUR	
					Vieneto kaina	Iš viso
1 Polinių pamatų įrengimas						
1		Gręžinių gręžimas poliniams pamatams d400	vnt.	20,0		
2		Polinių pamatų betonavimas, betonas C25/30	m3	5,1		
3		Polinių pamatų armavimas armatūros karkasu 6d16-S500 strypai bei sankabos d10-S500, žingsnis 150 mm	t	0,59		
2 Rostverko įrengimas						
4		Rostverko betonavimas, betonas C25/30	m3	7,2		
5		Rostverko armavimas armatūra 8d16-S500 strypai bei sankabos d10-S500, žingsnis 150 mm, kartu su ryšio armatūra d10-S500	t	0,423		
3 Nišų urnoms talpinti įrengimas						
6		Klojinių įrengimas	m2	209, 0		
7		Konstrukcijos betonavimas, betonas C25/30	m3	9, 2		
8		Nišų urnoms talpinti armavimas armatūra d15-S500 tinklas 150 mm	t	0, 92		
4 Kolumbariumų apdaila						
9		Betono paviršiaus apdirbimas (šlifavimas)	m2	140,0		
10		Granitiniai dangteliai 400x400	vnt./m2	300/48		
11		Betono dažymas	m2	65,0		

Viso žiniaraštyje 1

Pridėtinės vertės mokestis 21.00%

Iš viso žiniaraštyje 1

DETALŪS METADUOMENYS	
Dokumento sudarytojas (-ai)	Kretingos rajono savivaldybė
Dokumento pavadinimas (antraštė)	Kolumbariumas Petrikaičių kapinėse. Statybos darbų aprašas.
Dokumento registracijos data ir numeris	2026-10-12 Nr. D8-2651
Dokumento gavimo data ir dokumento gavimo registracijos numeris	-
Dokumento specifikacijos identifikavimo žymuo	ADOC-V1.0
Parašo paskirtis	Pasirašymas
Parašą sukūrusio asmens vardas, pavardė ir pareigos	Romualdas Stasiulis Specialistas (-ė)
Parašo sukūrimo data ir laikas	2026-10-06 16:04
Parašo formatas	Ilgalaikio galiojimo (XAdES-XL)
Laiko žymoje nurodytas laikas	2026-10-13 00:11
Informacija apie sertifikavimo paslaugų teikėją	EID-SK 2016
Sertifikato galiojimo laikas	2023-03-29 13:12 - 2028-03-27 23:59
Parašo paskirtis	Pasirašymas
Parašą sukūrusio asmens vardas, pavardė ir pareigos	Andrius Kasputis Vedėjas (-a)
Parašo sukūrimo data ir laikas	2026-10-12 15:24
Parašo formatas	Ilgalaikio galiojimo (XAdES-XL)
Laiko žymoje nurodytas laikas	2026-10-13 00:11
Informacija apie sertifikavimo paslaugų teikėją	SK ID Solutions EID-Q 2021E
Sertifikato galiojimo laikas	2025-09-24 13:13 - 2030-09-24 23:59
Parašo paskirtis	Tvirtinimas
Parašą sukūrusio asmens vardas, pavardė ir pareigos	Vilma Preibienė Administracijos direktorius (-ė)
Parašo sukūrimo data ir laikas	2026-10-12 20:17
Parašo formatas	Ilgalaikio galiojimo (XAdES-XL)
Laiko žymoje nurodytas laikas	2026-10-13 00:11
Informacija apie sertifikavimo paslaugų teikėją	SK ID Solutions EID-Q 2021E
Sertifikato galiojimo laikas	2025-08-08 16:49 - 2030-08-08 23:59
Parašo paskirtis	Registravimas
Parašą sukūrusio asmens vardas, pavardė ir pareigos	Jovita Griepėdienė Specialistas (-ė)
Parašo sukūrimo data ir laikas	2026-10-12 20:21
Parašo formatas	Ilgalaikio galiojimo (XAdES-XL)
Laiko žymoje nurodytas laikas	2026-10-13 00:11
Informacija apie sertifikavimo paslaugų teikėją	EID-SK 2016
Sertifikato galiojimo laikas	2023-01-27 15:14 - 2028-01-26 23:59
Informacija apie būdus, naudotus metaduomenų vientisumui užtikrinti	-
Pagrindinio dokumento priedų skaičius	5
Pagrindinio dokumento pridedamų dokumentų skaičius	0
Priedamo dokumento sudarytojas (-ai)	-
Priedamo dokumento pavadinimas (antraštė)	Fasadai.pdf
Priedamo dokumento registracijos data ir numeris	-
Priedamo dokumento sudarytojas (-ai)	-
Priedamo dokumento pavadinimas (antraštė)	Pamatų planas.pdf
Priedamo dokumento registracijos data ir numeris	-

Priedamo dokumento sudarytojas (-ai)	-
Priedamo dokumento pavadinimas (antraštė)	Pamatų pjūvis.pdf
Priedamo dokumento registracijos data ir numeris	-
Priedamo dokumento sudarytojas (-ai)	-
Priedamo dokumento pavadinimas (antraštė)	Kolumbariumas foto.jpg
Priedamo dokumento registracijos data ir numeris	-
Priedamo dokumento sudarytojas (-ai)	-
Priedamo dokumento pavadinimas (antraštė)	Darbų kiekių žiniaraštis.xlsx
Priedamo dokumento registracijos data ir numeris	-
Programinės įrangos, kuria naudojantis sudarytas elektroninis dokumentas, pavadinimas	Elpako v.20260928.6
Informacija apie elektroninio dokumento ir elektroninio (-ių) parašo (-ų) tikrinimą (tikrinimo data)	Tikrinant dokumentą nenustatyta jokių klaidų (2026-10-21)
Elektroninio dokumento nuorašo atspausdinimo data ir ją atspausdinęs darbuotojas	2026-10-21 nuorašą suformavo Andrius Kasputis
Paieškos nuoroda	-
Papildomi metaduomenys	Nuorašą suformavo Dokumentų valdymo sistema „Deka Office“ (2026-10-21)