


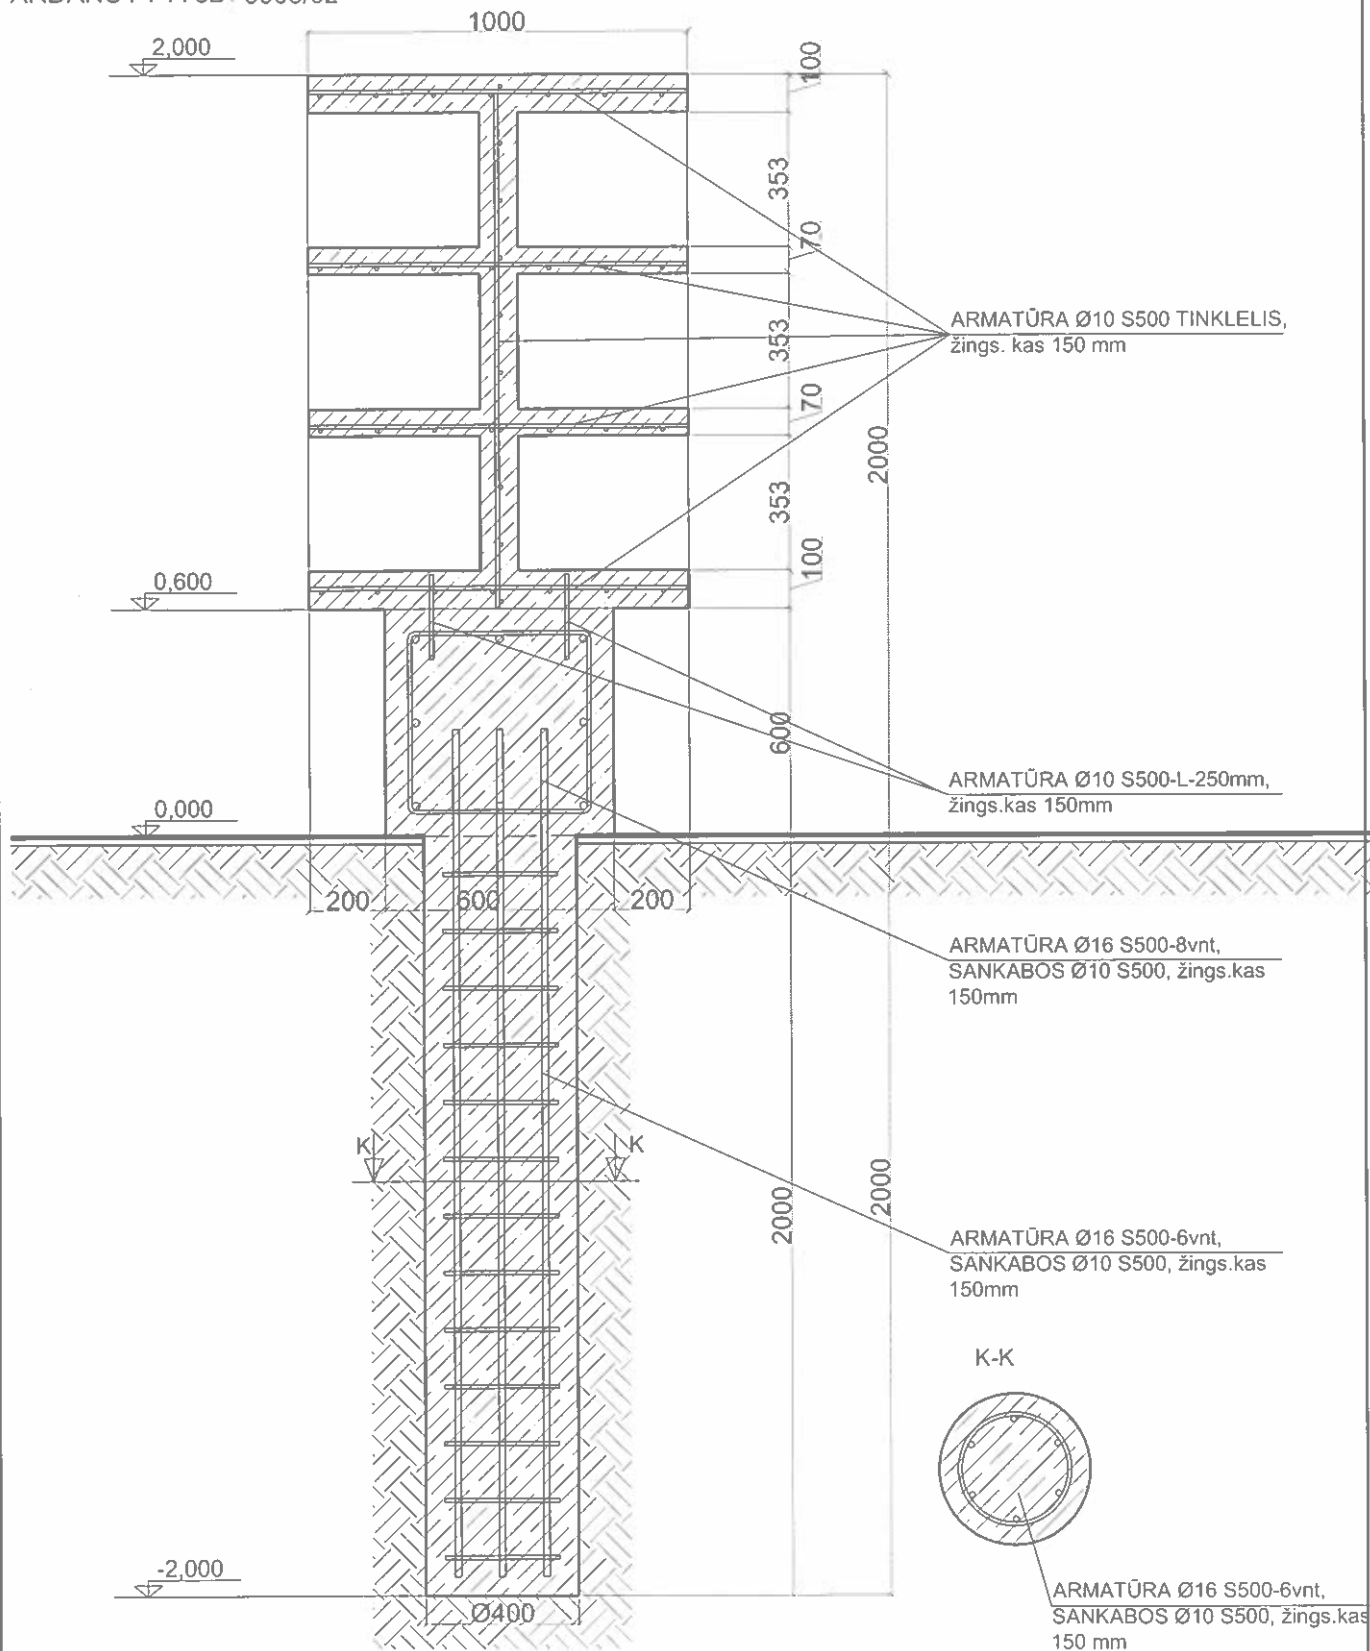

PASTABA: NAUDOJAMAS BETONAS C25/30

TPP Nr.	Projektuotojas:			LAIDOJIMO NAMAI PETRIKAIČIŲ KAPINĖSE, PETRIKAIČIŲ K., KRETINGOS R. NAUJA STATYBA. YPATINGAS STATINYS				
ITP-2010/ 175-0054	Ardanuy							
A1681	PV	J. ANDUŽIS		2012 04	I IR II ETAPAS		Laida	
17163	PDV	A. VESELKA		2012 04	KOLUMBARIUMO PAMATŲ PJŪVIS		C	
	INŽ	D. ŠUMSKAITĖ		2012 04	M 1:20			
TP	Statytojas: KRETINGOS RAJONO SAVIVALDYBĖS ADMINISTRACIJA				P778B - 00 - TP - K - 3/ 02		Lapas	Lapų
							1	1