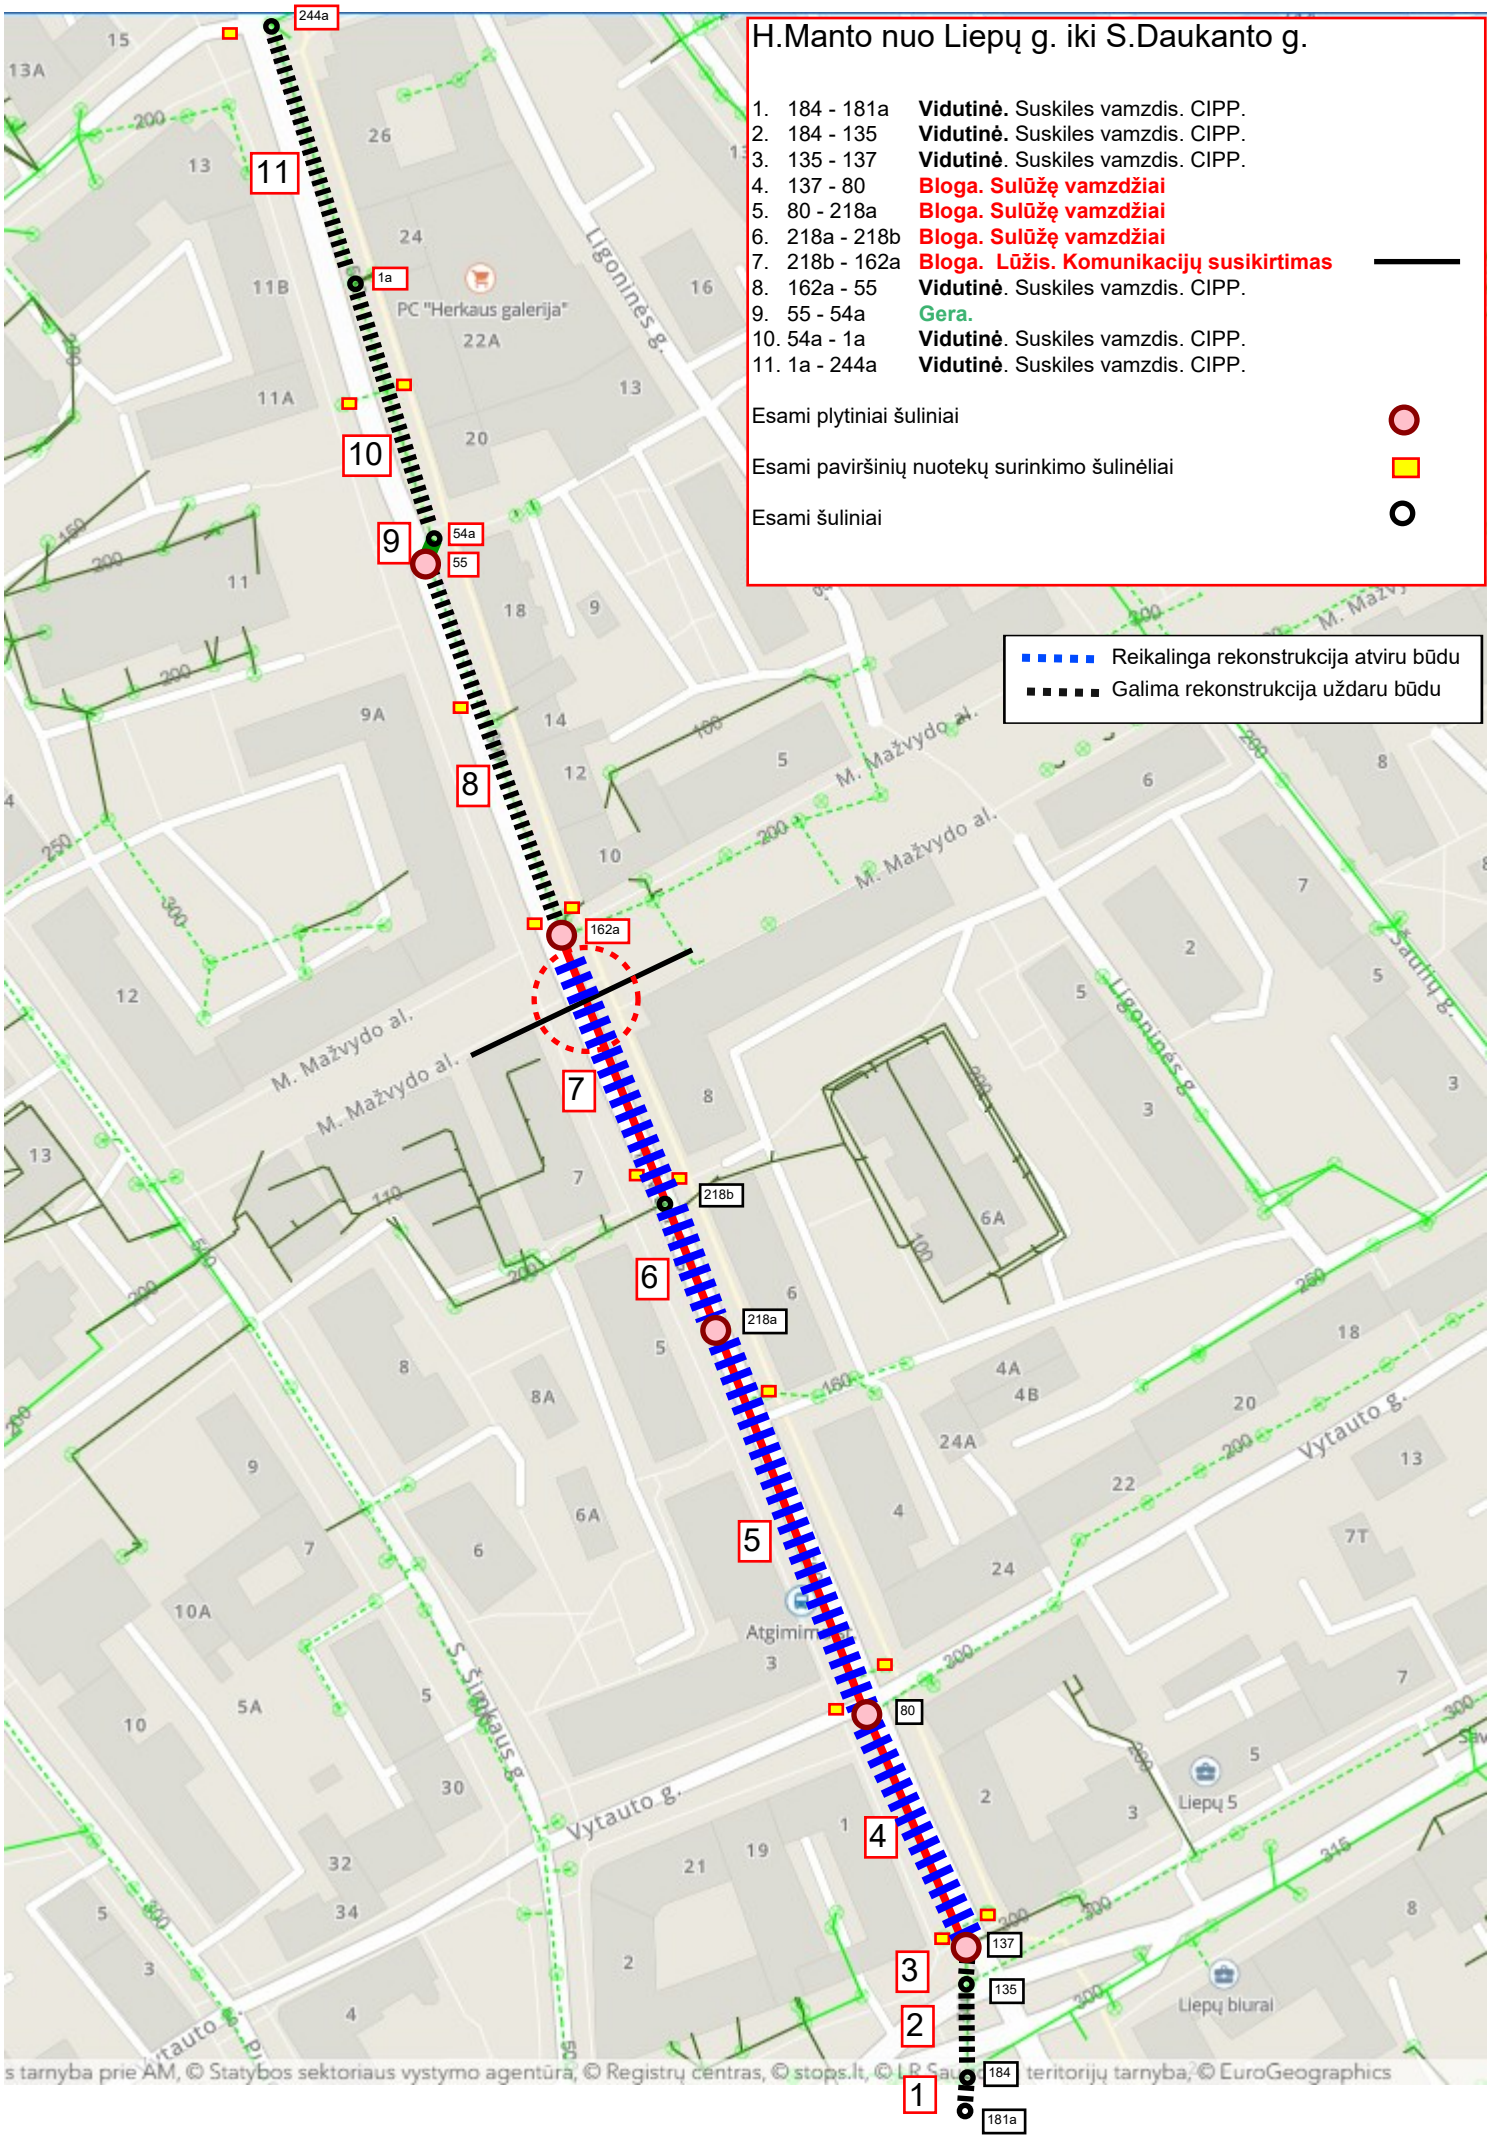
H.Manto nuo Liepų g. iki S.Daukanto g.
1. 184 - 181a Vidutinė. Suskiles vamzdis. CIPP.
2. 184 - 135 Vidutinė. Suskiles vamzdis. CIPP.
3. 135 - 137 Vidutinė. Suskiles vamzdis. CIPP.
4. 137 - 80 Bloga. Sulūžę vamzdžiai
5. 80 - 218a Bloga. Sulūžę vamzdžiai
6. 218a - 218b Bloga. Sulūžę vamzdžiai
7. 218b - 162a Bloga. Lūžis. Komunikacijų susikirtimas
8. 162a - 55 Vidutinė. Suskiles vamzdis. CIPP.
9. 55 - 54a Gera.
10. 54a - 1a Vidutinė. Suskiles vamzdis. CIPP.
11. 1a - 244a Vidutinė. Suskiles vamzdis. CIPP.
Esami plytiniai šuliniai
Esami paviršinių nuotekų surinkimo šulinėliai
Esami šuliniai
Reikalinga rekonstrukcija atviru būdu
Galima rekonstrukcija uždaru būdu
244a
1a
54a
55
162a
218b
218a
80
137
135
184
181a
PC "Herkaus galerija"
Ligoninės g.
M. Mažvydo al.
Vytauto g.
S. Šimkaus g.
Liepų 5
Liepų biurai
s tarnyba prie AM, © Statybos sektoriaus vystymo agentūra, © Registrų centras, © stops.lt, © LR Sau teritorijų tarnyba, © EuroGeographics