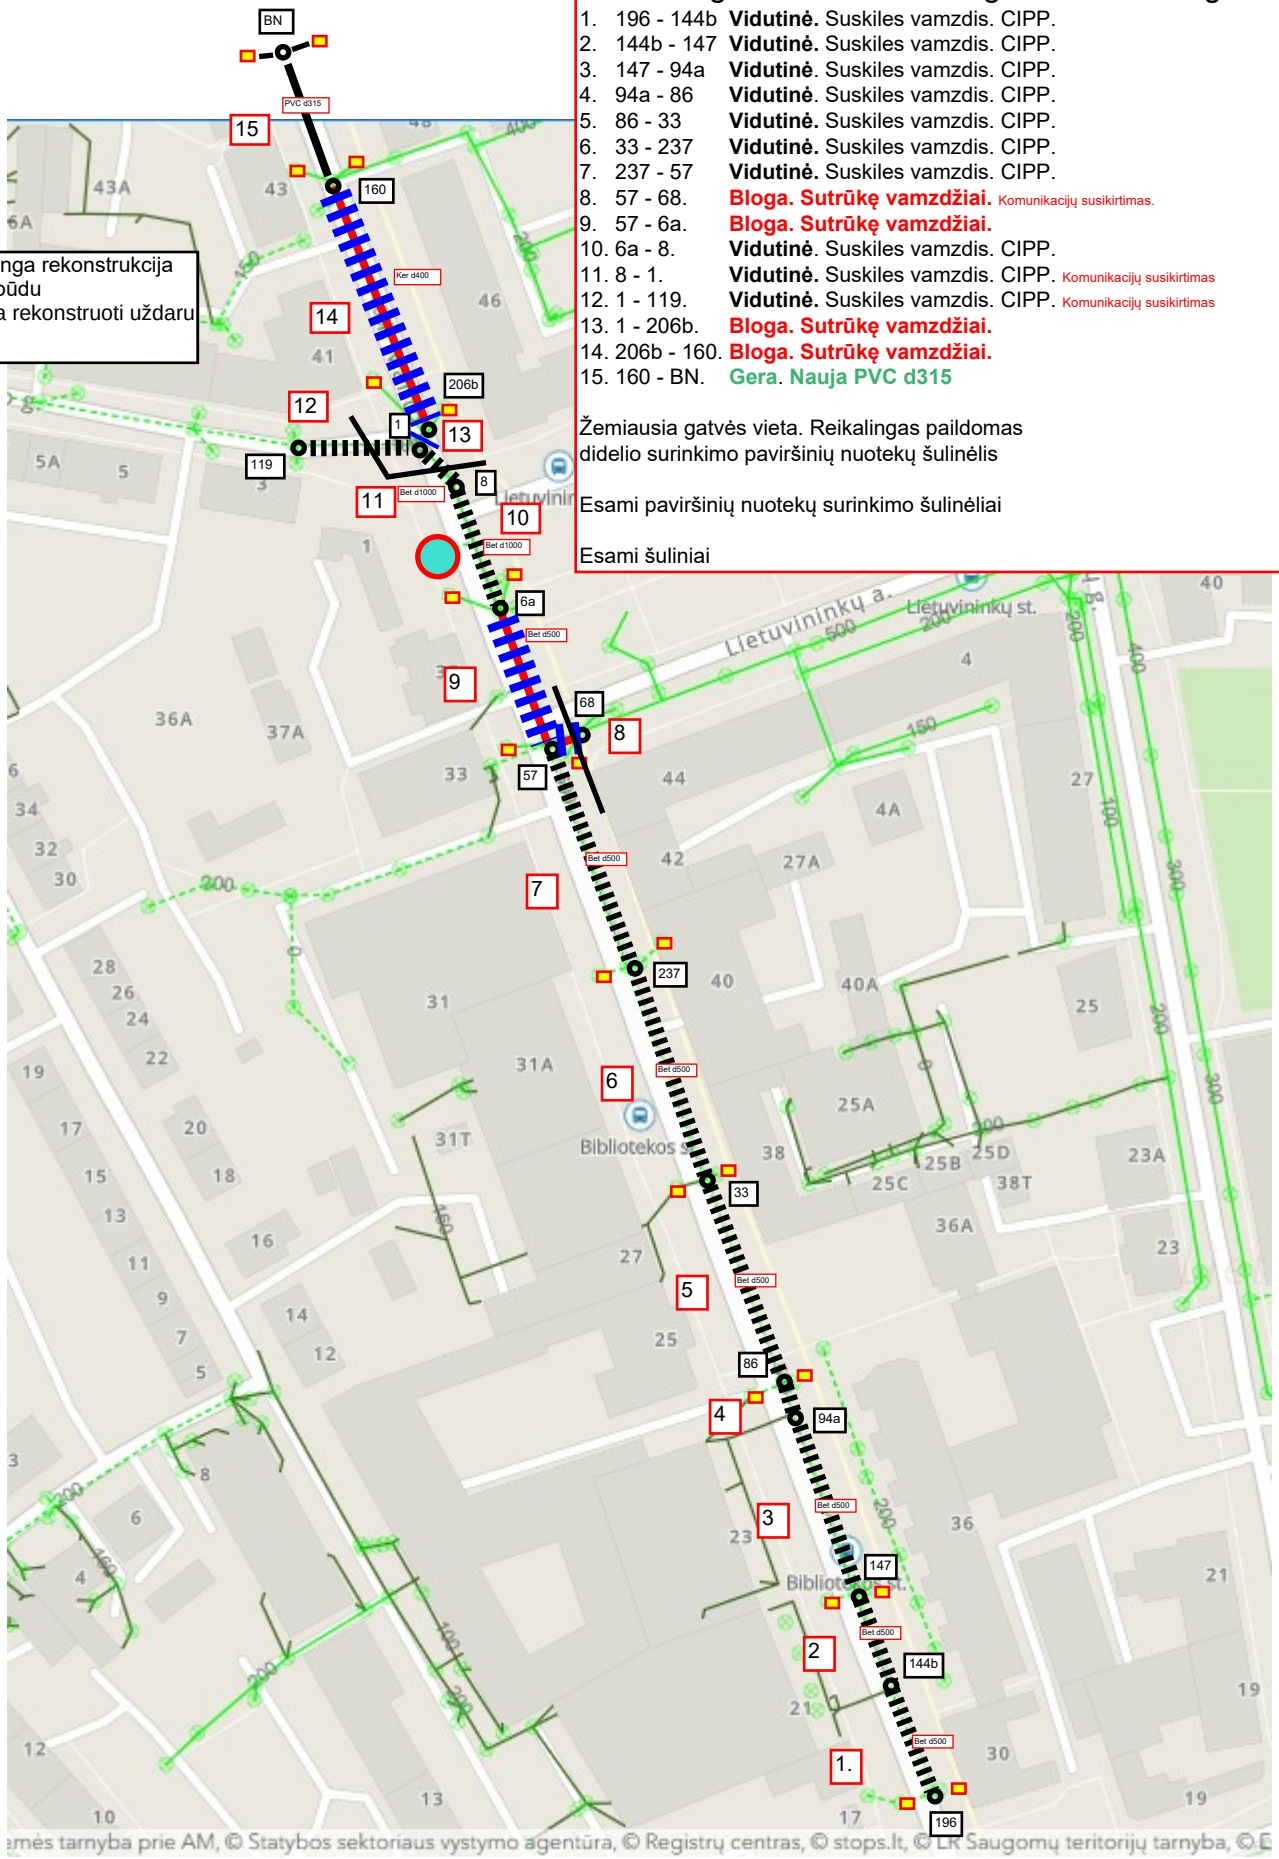

H.Manto g. nuo S.Daukanto g. iki J.Janonio g.

1. 196 - 144b **Vidutinė.** Suskiles vamzdis. CIPP.
2. 144b - 147 **Vidutinė.** Suskiles vamzdis. CIPP.
3. 147 - 94a **Vidutinė.** Suskiles vamzdis. CIPP.
4. 94a - 86 **Vidutinė.** Suskiles vamzdis. CIPP.
5. 86 - 33 **Vidutinė.** Suskiles vamzdis. CIPP.
6. 33 - 237 **Vidutinė.** Suskiles vamzdis. CIPP.
7. 237 - 57 **Vidutinė.** Suskiles vamzdis. CIPP.
8. 57 - 68. **Bloga. Sutrūkę vamzdžiai.** Komunikacijų susikirtimas.
9. 57 - 6a. **Bloga. Sutrūkę vamzdžiai.**
10. 6a - 8. **Vidutinė.** Suskiles vamzdis. CIPP.
11. 8 - 1. **Vidutinė.** Suskiles vamzdis. CIPP. Komunikacijų susikirtimas
12. 1 - 119. **Vidutinė.** Suskiles vamzdis. CIPP. Komunikacijų susikirtimas
13. 1 - 206b. **Bloga. Sutrūkę vamzdžiai.**
14. 206b - 160. **Bloga. Sutrūkę vamzdžiai.**
15. 160 - BN. **Gera. Nauja PVC d315**

Žemiausia gatvės vieta. Reikalingas paildomas didelio surinkimo paviršinių nuotekų šulinėlis

Esami paviršinių nuotekų surinkimo šulinėliai

Esami šuliniai