


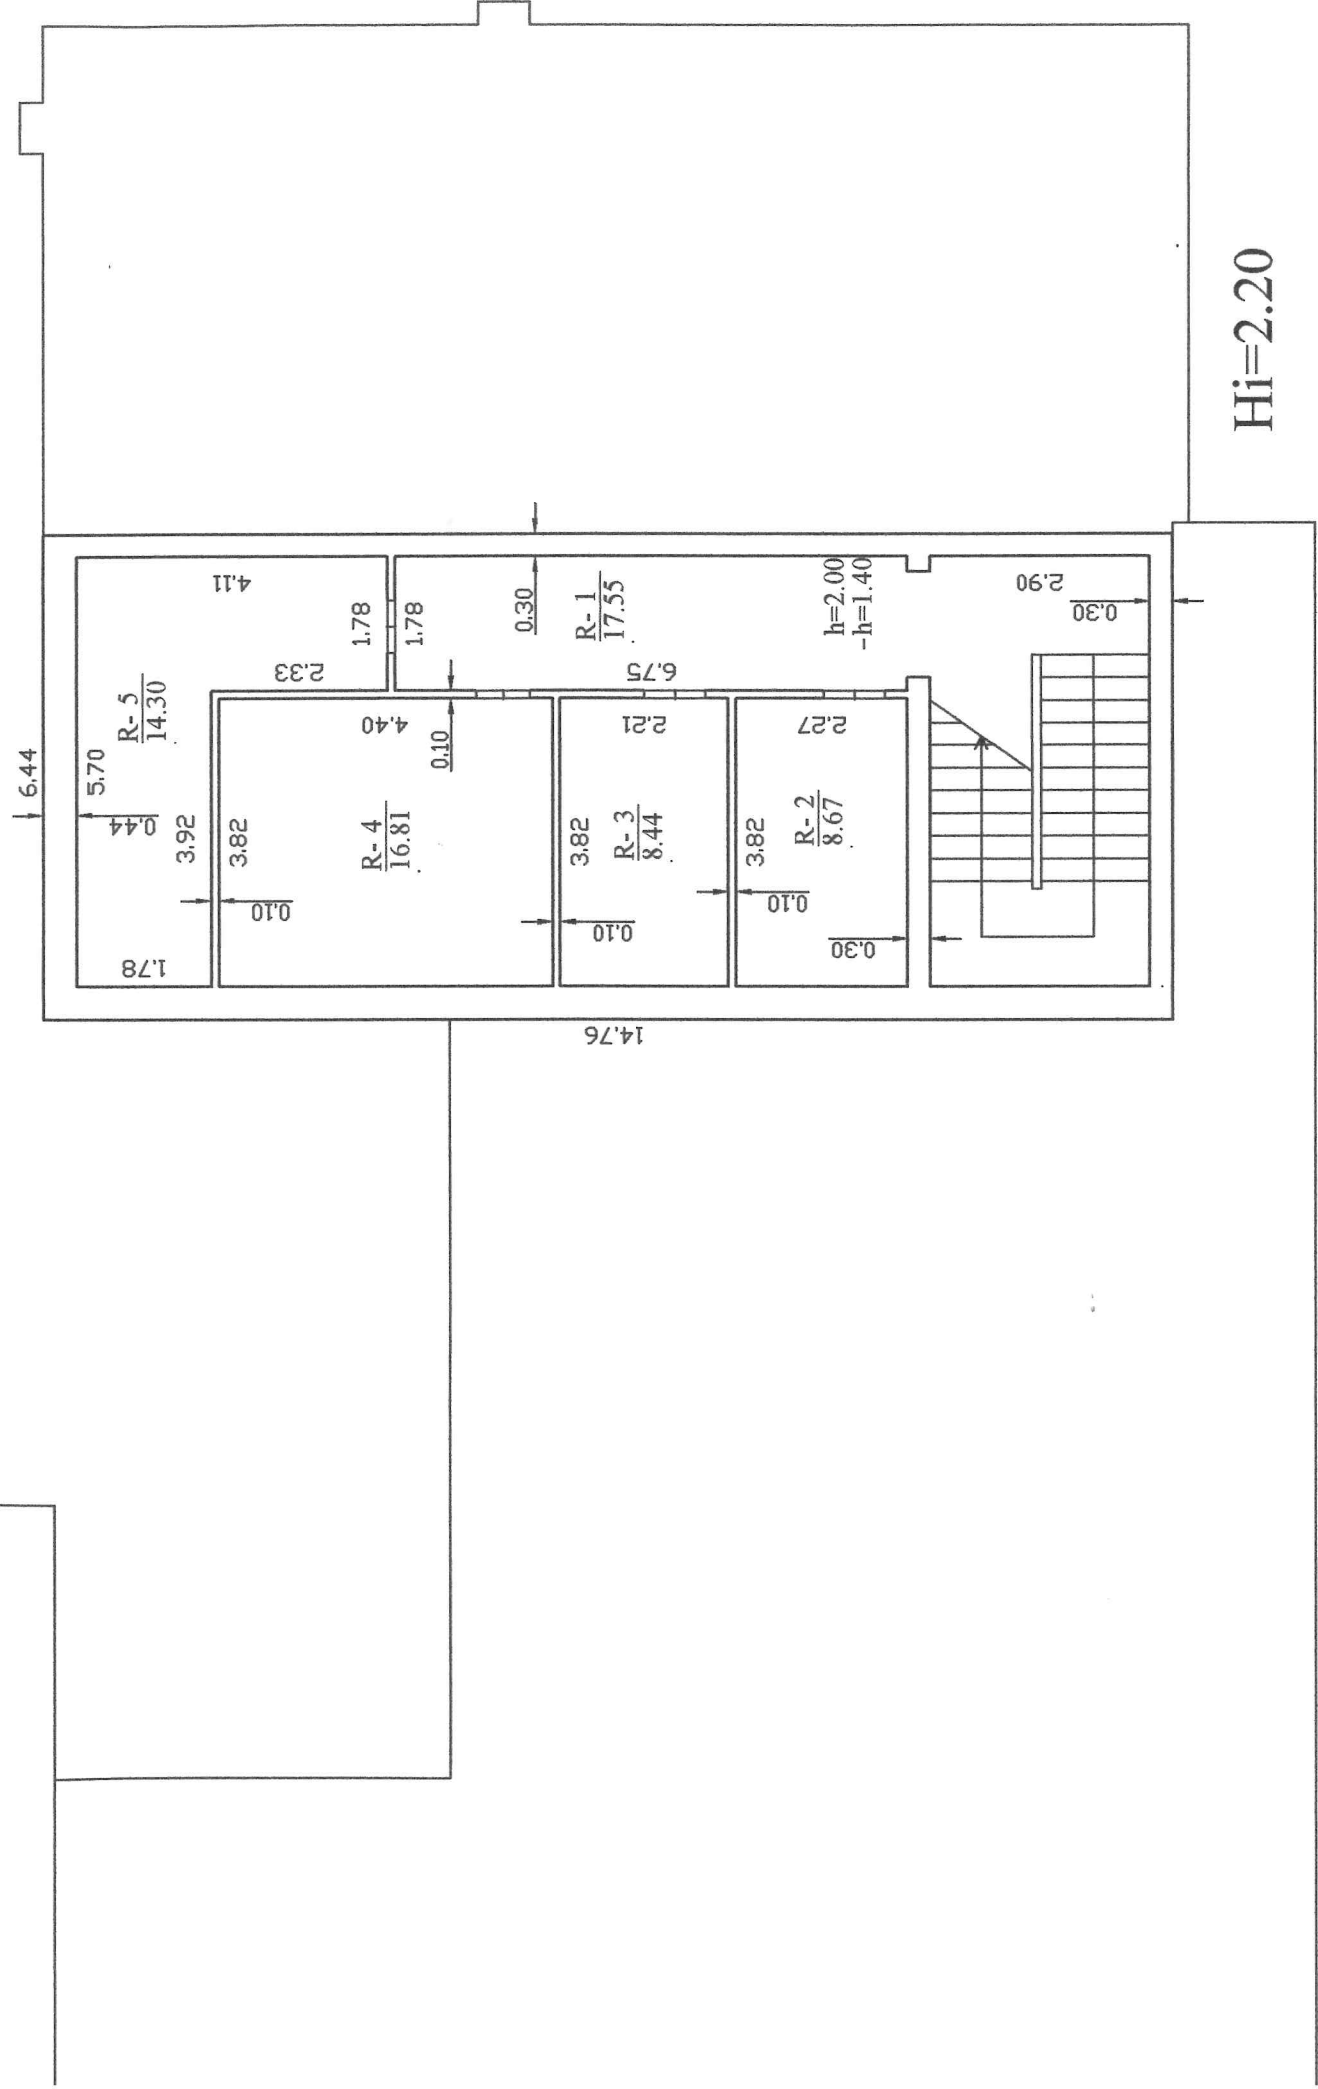

MB "Vakarų inžineriniai sprendimai", kodas: 304607762, adresas: Klaipėda, Šilutės pl. 2 el. pašto adresas (-ai): kadastras@vakaruinzerija.lt			
Matininko kvalifikacijos pažymėjimo Nr. 2M-M-2720	Pareigos	Vardas ir pavardė	
	Matininkė	IEVA KATKUTĖ	
Adresas: Kėdainių r. sav. Šėtos mstl. Ramygalos g. 34A			
Pastato žymėjimas plane		IN2p	
Kadastro duomenų nustatymo data		2020-12-08	
Plano parengimo data		2020-12-08	
Mastelis		1:100	