


STATINIŲ IŠDĖSTYMO PLANAS

M1:500

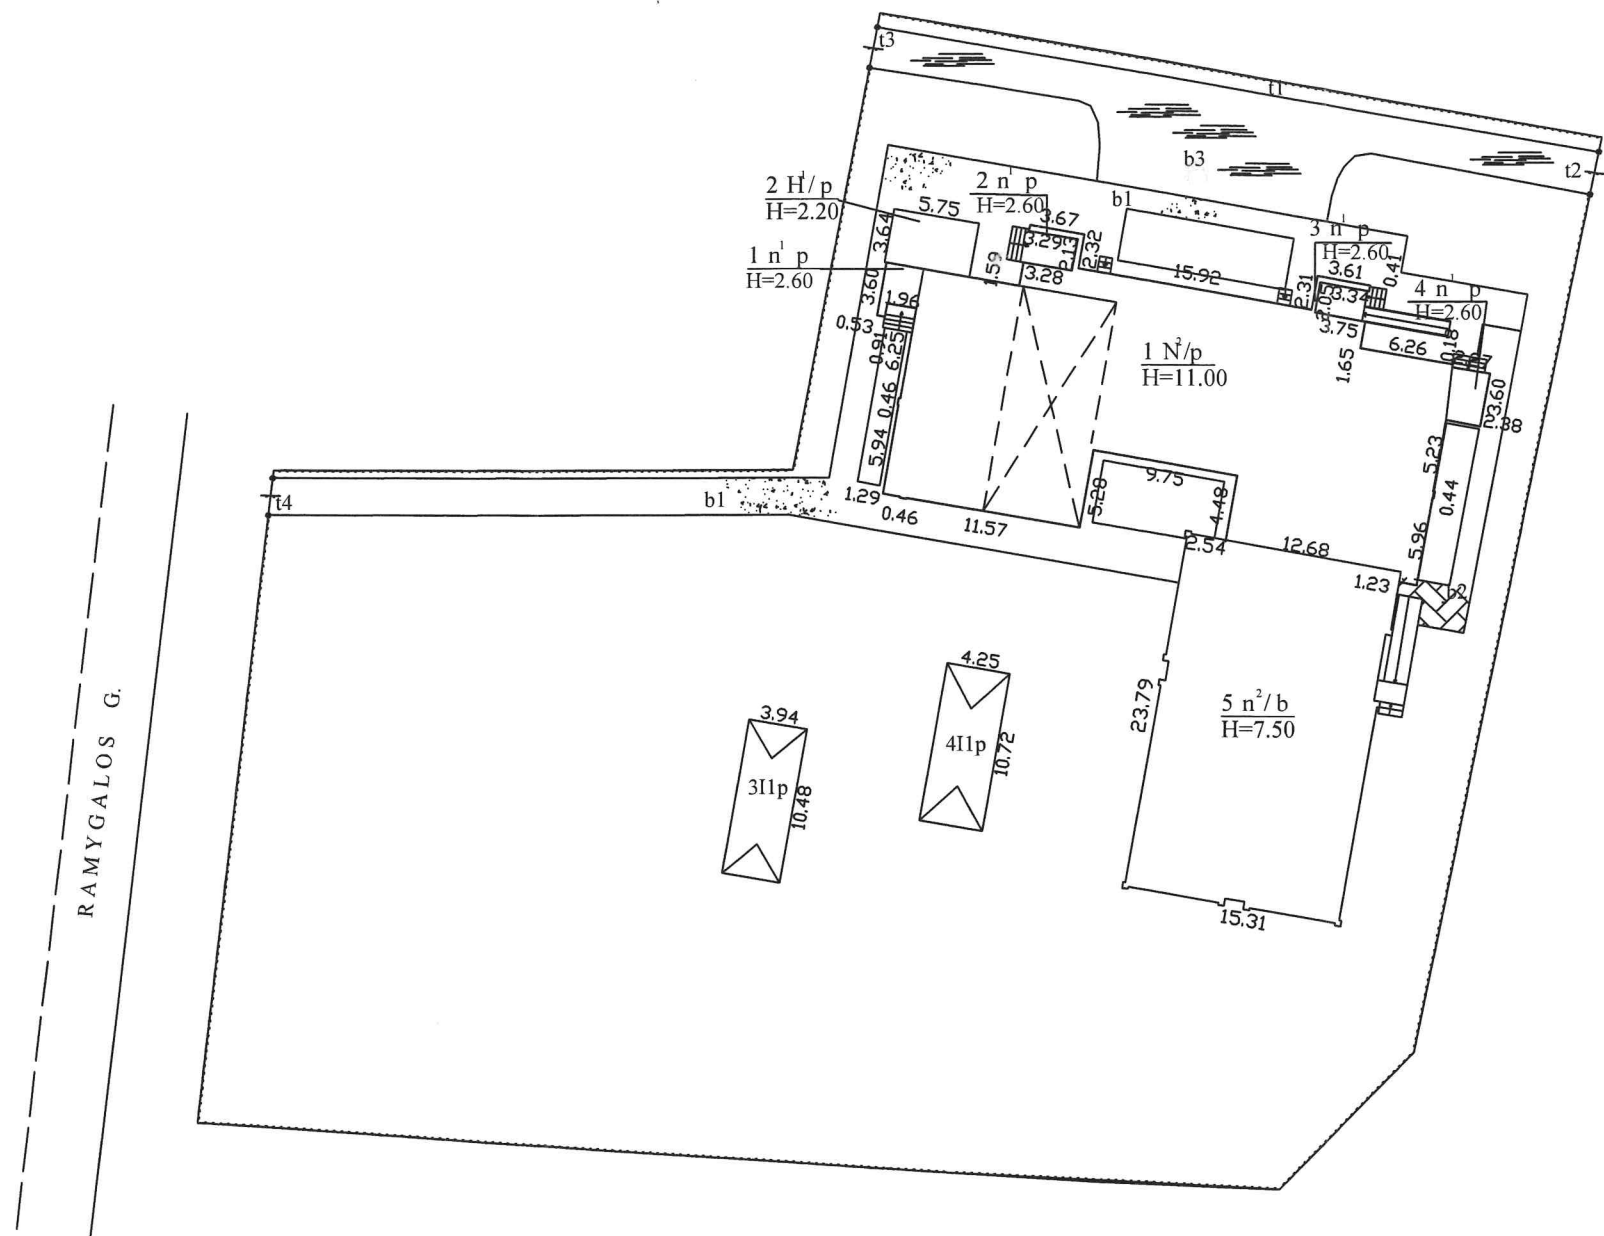

Kadastriniai matavimai atlikti pastatui 1N2p.
Parengta pagal 2009-01-06 žemės sklypo ribų planą

Žemės sklypo kadastro Nr.		5385/0006:551
Žemės sklypo ribų duomenų šaltinis		Žemės sklypo planas
MB "Vakarų inžineriniai sprendimai", kodas: 304607762, adresas: Klaipėda, Šilutės pl. 2 el. pašto adresas (-ai): kadastras@vakaruinzerija.lt		
Matininko kvalifikacijos pažymėjimo Nr.	Pareigos	Vardas ir pavardė
2M-M-2720	Matininkė	IEVA KATKUTĖ
Adresas: Kėdainių r. sav. Šėtos mstl. Ramygalos g. 34A		
Kadastro duomenų nustatymo data		2020-12-08
Plano parengimo data		2020-12-08



1122524450