Žemės sklypo išdėstymo schema

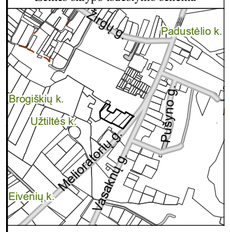

ŽEMĖS SKLYPO PLANAS M 1:500

Sklypo plotas 8530 m²

Kadastro:	vietovė	Užtiltės				blokas				sklypas			
Žemės sklypo kadastro Nr.		4	3	7	0	0	0	0	1	0	0	3	7

Savivaldybė	Zarasų r.
Seniūnija	Dusetų
Gyvenamoji vietovė	Užtiltės k.
Gatvė, namo Nr.	Melioratorių g. 17

Gretimybė	Besiribojančio žemės sklypo kadastro Nr.	Pastabos
1-5	4370/ 7001: 1	G.I. (Melioratorių g.)
5-8	4370/ 0001: 199	G.I.
8-14	4370/ 0001: 613	G.I.
14-23-1	4370/ 0001: 467	G.I.

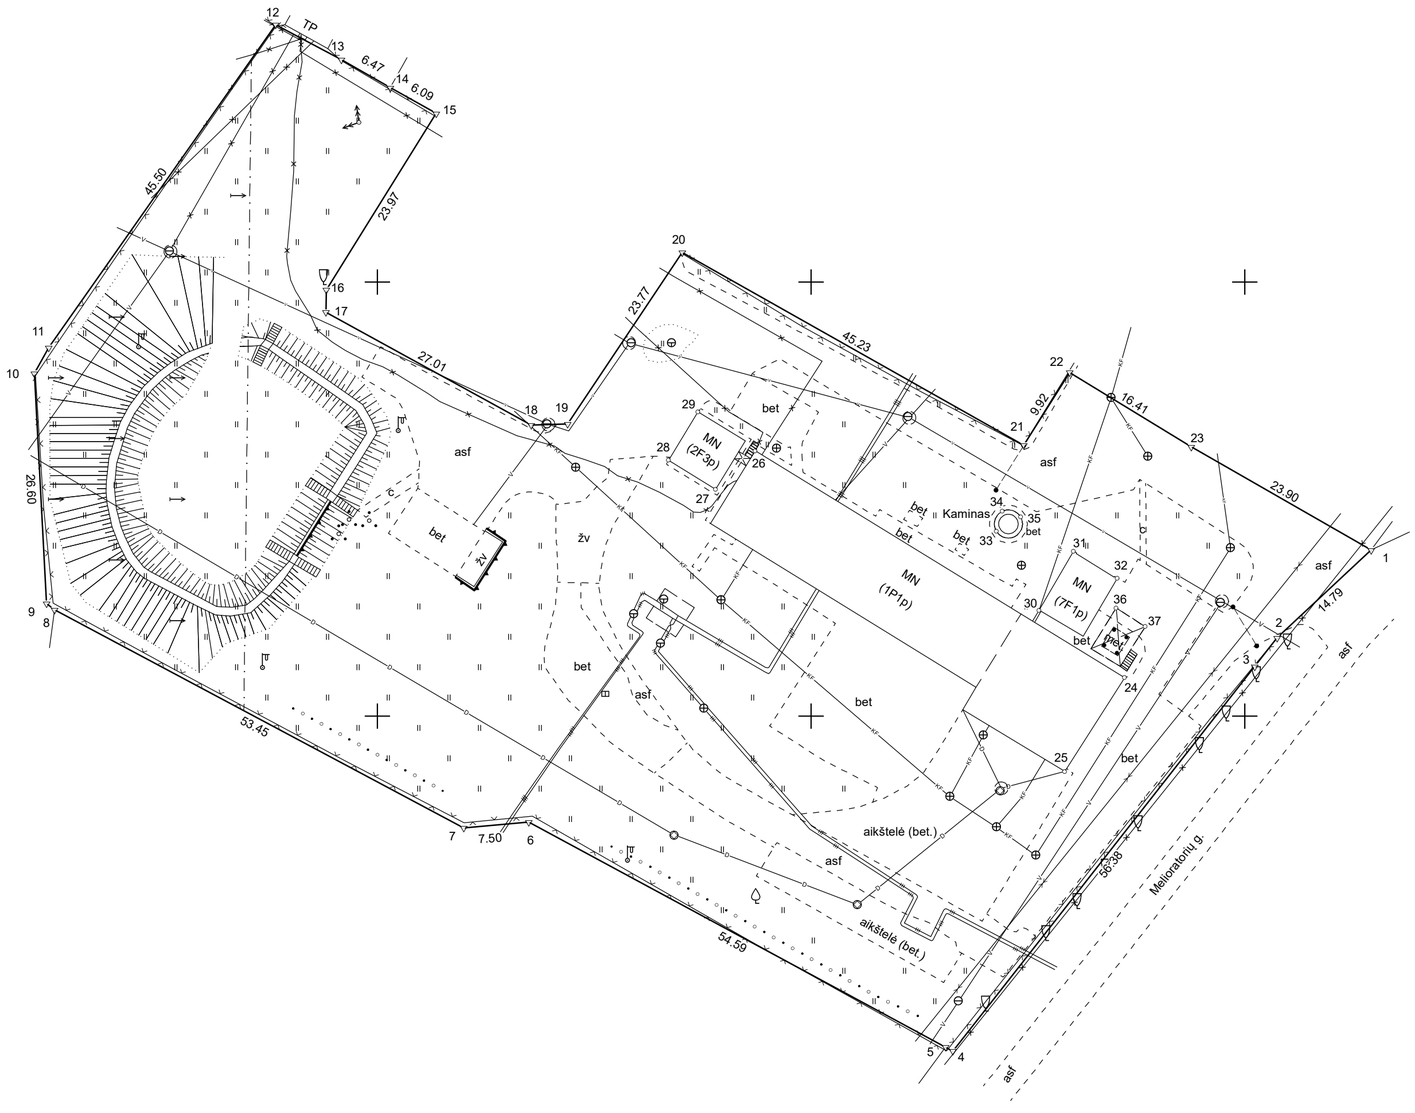

Linijų ilgiai	
2-3	4.20
4-5	0.98
8-9	1.17
10-11	3.38
12-13	8.56
16-17	2.59
18-19	4.16

Pastaba:
Požeminiai inžineriniai tinklai pažymėti pagal TIIIS duomenis.

Su pagal 1997 m. vasario mėn. 24 d. atliktą žemės sklypo ribų paženklinimą-parodymą parengtame žemės sklypo plane išbraižytomis ribomis ir apskaičiuotu žemės sklypo plotu sutinku:

1. Lietuvos Respublika

Patikėtinis: NACIONALINĖ ŽEMĖS TARNYBA PRIE APLINKOS MINISTERIJOS

....

(vardas, pavardė) (parašas) (data)

MB „VS geogis“ jm.k. 302526607; vs.geogis@gmail.com; +370 652 25952; K. Donelaičio g. 10-301 Utena

Pareigos	Parašas	Vardas ir pavardė	Data
Įmonės vadovas			2025-11-25

Matininko kvalifikacijos pažymėjimo Nr.: 2M-M-1806 | GEO OBJEKTO KODAS: 4370-0001-0037

6179450
6179400
6179350
614850
614900
614950
615000

ŽEMĖS SKLYPO PLANAS M 1:500

Žemės sklypo plotas 8530 m²

Žemės sklypo kadastro numeris:	kodas				blokas				sklypas			
	4	3	7	0	0	0	0	1	0	0	3	7

KOORDINAČIŲ ŽINIARAŠTIS

Taško Nr.	Kodas	X	Y	Taško Nr.	Kodas	X	Y
1	R	6179419.15	615014.54				
2	R	6179409.05	615003.73				
3	R	6179405.76	615001.12				
4	R	6179361.40	614966.33				
5	R	6179361.86	614965.47				
6	R	6179387.78	614917.43				
7	R	6179387.13	614909.96				
8	R	6179412.28	614862.80				
9	R	6179412.97	614861.86				
10	R	6179439.53	614860.45				
11	R	6179442.48	614862.11				
12	R	6179479.69	614888.30				
13	R	6179475.65	614895.85				
14	R	6179472.47	614901.48				
15	R	6179469.48	614906.79				
16	R	6179449.14	614894.10				
17	R	6179446.55	614894.07				
18	R	6179433.57	614917.76				
19	R	6179433.69	614921.92				
20	R	6179453.46	614935.12				
21	R	6179431.23	614974.51				
22	R	6179439.61	614979.81				
23	R	6179431.04	614993.81				
24	NK	6179404.44	614986.15				
25	NK	6179393.62	614979.24				
26	NK	6179430.60	614943.57				
27	NK	6179426.14	614939.00				
28	NK	6179429.47	614933.55				
29	NK	6179435.06	614936.96				
30	NK	6179412.20	614976.27				
31	NK	6179419.02	614980.28				
32	NK	6179415.92	614985.28				
33	NK	6179421.32	614971.36				
34	NK	6179423.61	614972.04				
35	NK	6179422.96	614974.15				
36	NK	6179412.48	614985.18				
37	NK	6179410.30	614988.50				

Žemės sklypo centro koordinatės	
Koordinačių sistema	Koordinatės X/Y
Valstybinė LKS-1994	X=6179414.55 Y=614937.49

Darbo LitPOS laikas			
Data	2025-10-20	2025-11-25	
Prisijungta	14:00	14:00	
Atsijungta	16:00	15:00	

Žiniaraštį sudarė: 2M-M-1806 2025-11-25

v. pavardė kval. paž. nr. parašas data

* 2 2 7 7 3 2 0 6 2 9 *

ELEKTRONINIO DOKUMENTO METADUOMENYS	
Dokumento pavadinimas (antraštė)	Žemės sklypo planas
Dokumento sudarytojas (-ai)	VYTENIS SLAPŠYS, Įmonės vadovas, MB "VS geogis"
Dokumento registracijos data ir numeris	2025-11-25
Dokumento lapų skaičius	2
Parašo paskirtis	Pasirašymas
Parašą sukūrusio asmens vardas, pavardė ir pareigos	
Sertifikatas išduotas	
Parašo sukūrimo data ir laikas	2025.12.11 20:30:10 (GMT+02:00)
Parašo formatas	PAdES
Laiko žymoje nurodytas laikas	2025.12.11 20:30:19 (GMT+02:00)
Informacija apie sertifikavimo paslaugų teikėją	RCSC IssuingCA, VI Registru centras - i.k. 124110246, LT
Sertifikato galiojimo laikas	Nuo 2023.12.18 09:26:44 iki 2025.12.17 09:26:44
Parašo paskirtis	Suderinta: Valstybinės žemės patikėtinis.
Parašą sukūrusio asmens vardas, pavardė ir pareigos	
	"Nacionalinė žemės tarnyba prie Aplinkos ministerijos", "LT"
Parašo sukūrimo data ir laikas	2025.12.12 14:13:59 (GMT+02:00)
Parašo formatas	PAdES
Laiko žymoje nurodytas laikas	2025.12.12 14:14:03 (GMT+02:00)
Informacija apie sertifikavimo paslaugų teikėją	MD CA, Migracijos departamentas prie LR VRM, LT
Sertifikato galiojimo laikas	Nuo 2025.12.02 09:44:13 iki 2029.12.01 09:44:13
Parašo paskirtis	Byla patikrinta
Parašą sukūrusio asmens vardas, pavardė ir pareigos	
	"LT"
Parašo sukūrimo data ir laikas	2025.12.15 09:49:06 (GMT+02:00)
Parašo formatas	PAdES
Laiko žymoje nurodytas laikas	2025.12.15 09:49:14 (GMT+02:00)
Informacija apie sertifikavimo paslaugų teikėją	RCSC IssuingCA-2, VI Registru Centras - i.k. 124110246, LT
Sertifikato galiojimo laikas	Nuo 2025.10.27 16:40:41 iki 2027.10.27 17:40:41
Pagrindinio dokumento priedų skaičius	-
Pagrindinio dokumento priedai	-
Pagrindinio dokumento pridedamų dokumentų skaičius	-
Pridedami dokumentai	-
Programinės įrangos, kuria naudojantis sudarytas elektroninis dokumentas, pavadinimas	GeoMatininkas, versija 3.39
Informacija apie elektroninio (-ių) parašo (-ų) tikrinimą (tikrinimo data)	Atitinka specifikacijos keliamus reikalavimus. Visi dokumente esantys elektroniniai parašai galioja (2025.12.15 13:42:18)
Papildomi metaduomenys	Nuorašą suformavo 2025.12.15 13:42:18 VYTENIS SLAPŠYS

