
Priedas Nr. 7

Principinę metalinės gofruotos arkos įrengimo schema:

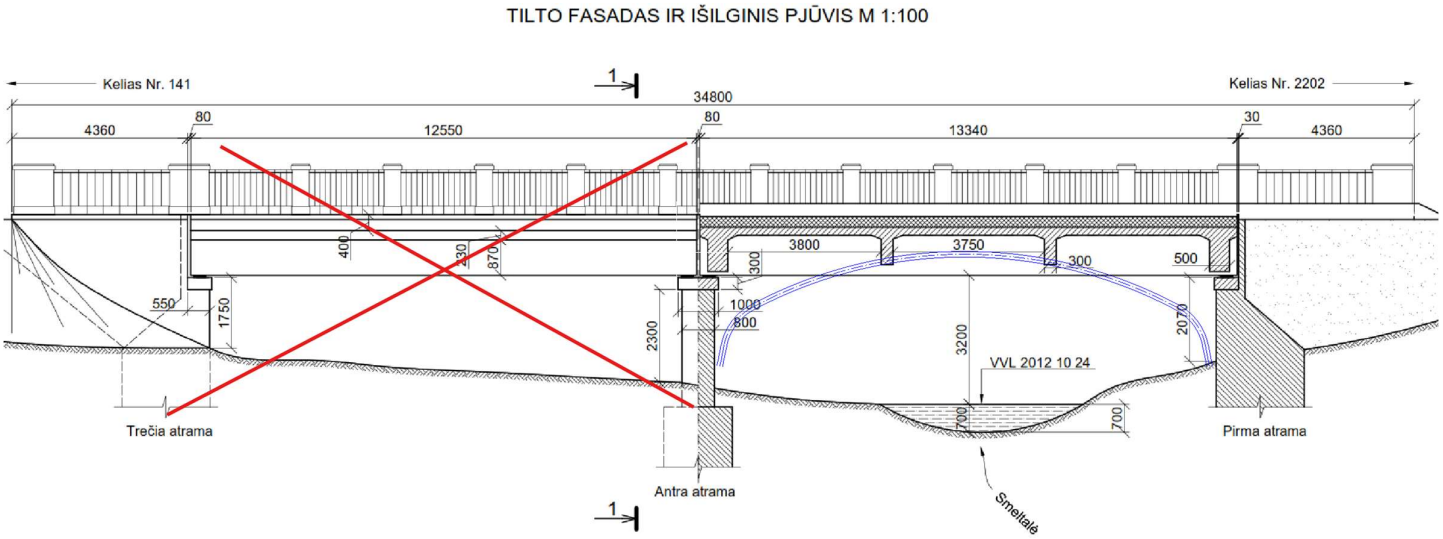

****Metalinės arkos parametrai tikslinami projekto rengimo metu;***