Valstybės įmonė Registrų centras

NEKILNOJAMOJO DAIKTO KADASTRINIŲ MATAVIMŲ BYLA

Tomas: **1**

Nekilnojamojo turto objektas: **Žemės sklypas su statiniais**

Registro Nr.: **44/208605 (Žemės sklypas su statiniais)**

Adresas: **Plungės r. sav. Plungės m. A. Jucio g. 9**

Lapų skaičius: **14**

VALSTYBĖS ĮMONĖ REGISTRŲ CENTRAS
KADASTRO TVARKYTOJAS

SUDERINTA
Valstybės įmonė Registrų centras
Elektroniniu parašu pasirašė: Aldona Macevičienė
Pareigos: Kadastro ekspertė
Laiko žyma: 2022-03-08 14:10:26

Tomo Nr. **1**
Registro **44/208605**

BYLOS TOMO VIDAUS APYRAŠAS

Eil. Nr.	Dokumento pavadinimas	Dokumento		Lapų skaič.	Bylos lapų numeriai	Pastabos
		Nr.	Data			
1	Statinio planas "STATINIŲ IŠDĖSTYMO PLANAS"	1	2022-02-23	2	1-2	
2	PASTATO FOTONUOTRAUKOS 1F FORMA	2	2022-02-23	1	3	
3	Statinio planas "PIRMAS AUKŠTAS"	3	2022-02-23	1	4	
4	Statinio planas "ANTRAS AUKŠTAS"	4	2022-02-23	1	5	
5	Statinio planas "TREČIAS AUKŠTAS"	5	2022-02-23	2	6-7	
6	PASTATO IR JO SUDĖTINIŲ DALIŲ KADASTRO DUOMENYS 1A FORMA	6	2022-02-23	2	8-9	
7	PASTATO IR JO SUDĖTINIŲ DALIŲ VERČIŲ NUSTATYMAS 2A FORMA	7	2022-02-23	1	10	
8	PASTATO PATALPŲ PLOTŲ EKSPLIKACIJA 3 FORMA	8	2022-02-23	3	11-13	

Vidaus apyrašo lapų 13

Matininkas Germanas Čiuprovas

Elektroninio dokumento nuorašas

1F FORMA

Valstybės įmonė Registrų centras, kodas: 124110246, adresas: Vilnius, Lvovo g. 25-101
Matininkas(-ė) GERMANAS ČIUPROVAS, kvalifikacijos pažymėjimo Nr. 2M-M-1032

PASTATO FOTONUOTRAUKOS

Adresas Plungės r. sav. Plungės m. A. Jucio g. 9
Paskirtis Administracinė
Pavadinimas Administracinis pastatas
Žymėjimas plane 1B3/gb
Kadastro duomenų nustatymo data 2022-02-23 **Unikalus numeris** 4400-1767-7948





Matininkas GERMANAS ČIUPROVAS

1138299284

2022-03-02 09:38:13

ELEKTRONINIO DOKUMENTO METADUOMENYS

I. Dokumento pavadinimas (antraštė) Statinio nuotraukos 1F forma

II.Dokumento sudarytojas (-ai)

Germanas Čiuprovas, Vilnius, Lvovo g. 25-101

III. Dokumento registracijos data ir numeris 2022-03-02 09:38:13, Nr. 1138299284

IV. Pasirašymas

Parašo paskirtis: pasirašymas
Parašą sukūrusio asmens vardas, pavardė ir pareigos Germanas Čiuprovas, Matininkas, Valstybės įmonė Registrų centras
Sertifikatas išduotas: Germanas Čiuprovas
Parašo sukūrimo data ir laikas: 2022-03-02 09:38:13
Parašo formatas: XAdES-BASELINE-T
Laiko žymoje nurodytas laikas: 2022-03-02 09:38:17
Informacija apie sertifikavimo paslaugų teikėją: RCSC IssuingCA
Sertifikato galiojimo laikas 2021-11-24 13:37:22 – 2023-11-24 13:37:22

Parašo paskirtis: suderinimas
Parašą sukūrusio asmens vardas, pavardė ir pareigos Aldona Macevičienė, Kadastro ekspertė, Valstybės įmonė Registrų centras
Sertifikatas išduotas: Aldona Macevičienė
Parašo sukūrimo data ir laikas: 2022-03-08 14:10:26
Parašo formatas: XAdES-BASELINE-T
Laiko žymoje nurodytas laikas: 2022-03-08 14:10:29
Informacija apie sertifikavimo paslaugų teikėją: RCSC IssuingCA
Sertifikato galiojimo laikas 2021-11-24 09:25:11 – 2023-11-24 09:25:11

V. Pagrindinio dokumento priedų skaičius – 2

VI. Pagrindinio dokumento pridedamų dokumentų skaičius – 0

VII. Pridedami dokumentai: nėra priedų

VIII. Dokumento specifikacijos identifikavimo žymuo ADOC-V1.0

IX. Programinės įrangos, kuria naudojantis sudarytas elektroninis dokumentas, pavadinimas RC-DSS

X. Elektroninio dokumento grupė BeDOC


XI. Informacija apie elektroninio (-ių) parašo (-ų) tikrinimą (tikrinimo data)
Visi dokumente esantys elektroniniai parašai galioja (2022-03-08 14:45:14)

XII. Papildomi metaduomenys
Nuorašą suformavo G.Čiuprovas, 2022-03-08 14:45:14 RC-DSS



STATINIŲ IŠDĖSTYMO PLANAS

M1:500

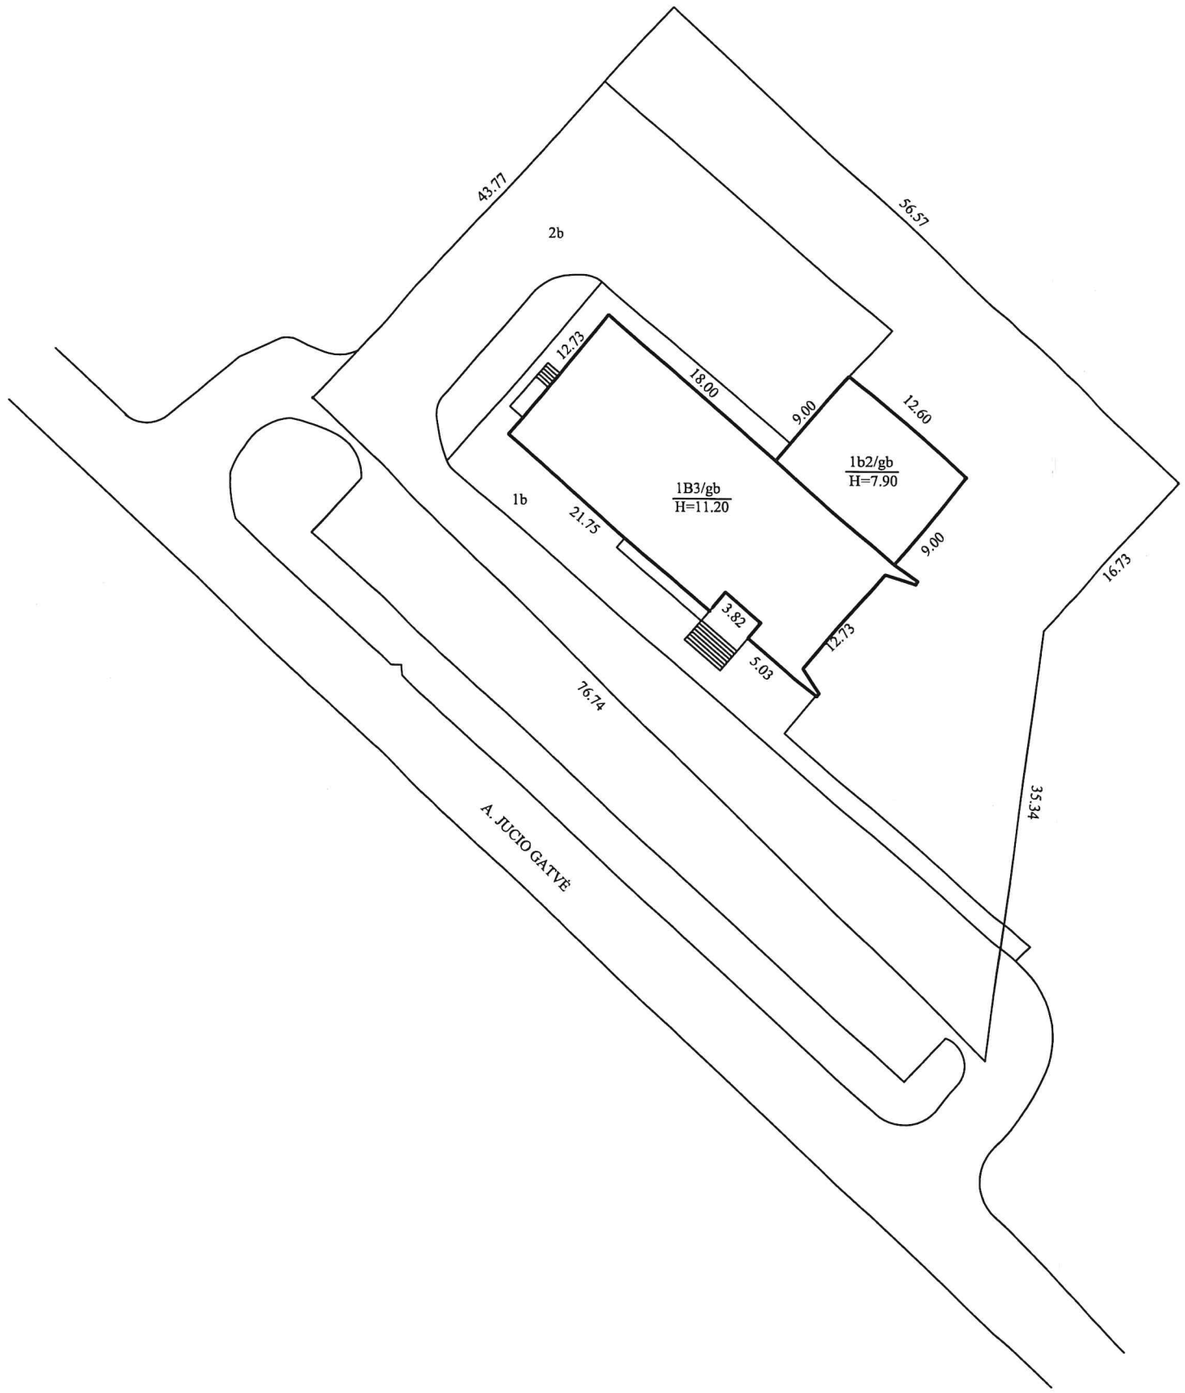

Pastaba : statinių 1b,2b kadastro duomenys nustatyti 2008-12-03d.
UAB"Eurometras" licencijos nr.367G-526 parengtame statinių išdėstymo plane

Žemės sklypo kadastro Nr.	6854/0021:76
Žemės sklypo ribų duomenų šaltinis	2004-04-08 A.Ketvirčio įmonė

Valstybės įmonė Registrų centras, kodas: 124110246, adresas: Vilnius, Lvovo g. 25-101

Matininko kvalifikacijos pažymėjimo Nr.	Pareigos	Vardas ir pavardė
2M-M-1032	Matininkas	GERMANAS ČIUPROVAS

Adresas: Plungės r. sav. Plungės m. A. Jucio g. 9	
Kadastro duomenų nustatymo data	2022-02-23
Plano parengimo data	2022-02-23

1138302080

ELEKTRONINIO DOKUMENTO METADUOMENYS

I. Dokumento pavadinimas (antraštė) Statinių išdėstymo planas

II.Dokumento sudarytojas (-ai)

Germanas Čiuprovas, Vilnius, Lvovo g. 25-101

III. Dokumento registracijos data ir numeris 2022-03-02 10:09:59, Nr. 1138302080

IV. Pasirašymas

Parašo paskirtis: pasirašymas
Parašą sukūrusio asmens vardas, pavardė ir pareigos Germanas Čiuprovas, Matininkas, Valstybės įmonė Registrų centras
Sertifikatas išduotas: Germanas Čiuprovas
Parašo sukūrimo data ir laikas: 2022-03-02 10:09:59
Parašo formatas: XAdES-BASELINE-T
Laiko žymoje nurodytas laikas: 2022-03-02 10:10:03
Informacija apie sertifikavimo paslaugų teikėją: RCSC IssuingCA
Sertifikato galiojimo laikas 2021-11-24 13:37:22 – 2023-11-24 13:37:22

Parašo paskirtis: suderinimas
Parašą sukūrusio asmens vardas, pavardė ir pareigos Aldona Macevičienė, Kadastro ekspertė, Valstybės įmonė Registrų centras
Sertifikatas išduotas: Aldona Macevičienė
Parašo sukūrimo data ir laikas: 2022-03-08 14:10:25
Parašo formatas: XAdES-BASELINE-T
Laiko žymoje nurodytas laikas: 2022-03-08 14:10:32
Informacija apie sertifikavimo paslaugų teikėją: RCSC IssuingCA
Sertifikato galiojimo laikas 2021-11-24 09:25:11 – 2023-11-24 09:25:11

V. Pagrindinio dokumento priedų skaičius – 1

VI. Pagrindinio dokumento pridedamų dokumentų skaičius – 0

VII. Pridedami dokumentai: nėra priedų

VIII. Dokumento specifikacijos identifikavimo žymuo ADOC-V1.0

IX. Programinės įrangos, kuria naudojantis sudarytas elektroninis dokumentas, pavadinimas RC-DSS


X. Elektroninio dokumento grupė BeDOC

XI. Informacija apie elektroninio (-ių) parašo (-ų) tikrinimą (tikrinimo data)
Visi dokumente esantys elektroniniai parašai galioja (2022-03-08 14:42:52)

XII. Papildomi metaduomenys
Nuorašą suformavo G.Čiuprovas, 2022-03-08 14:42:52 RC-DSS

PIRMAS AUKŠTAS

1b2/gb
Hi=7.15

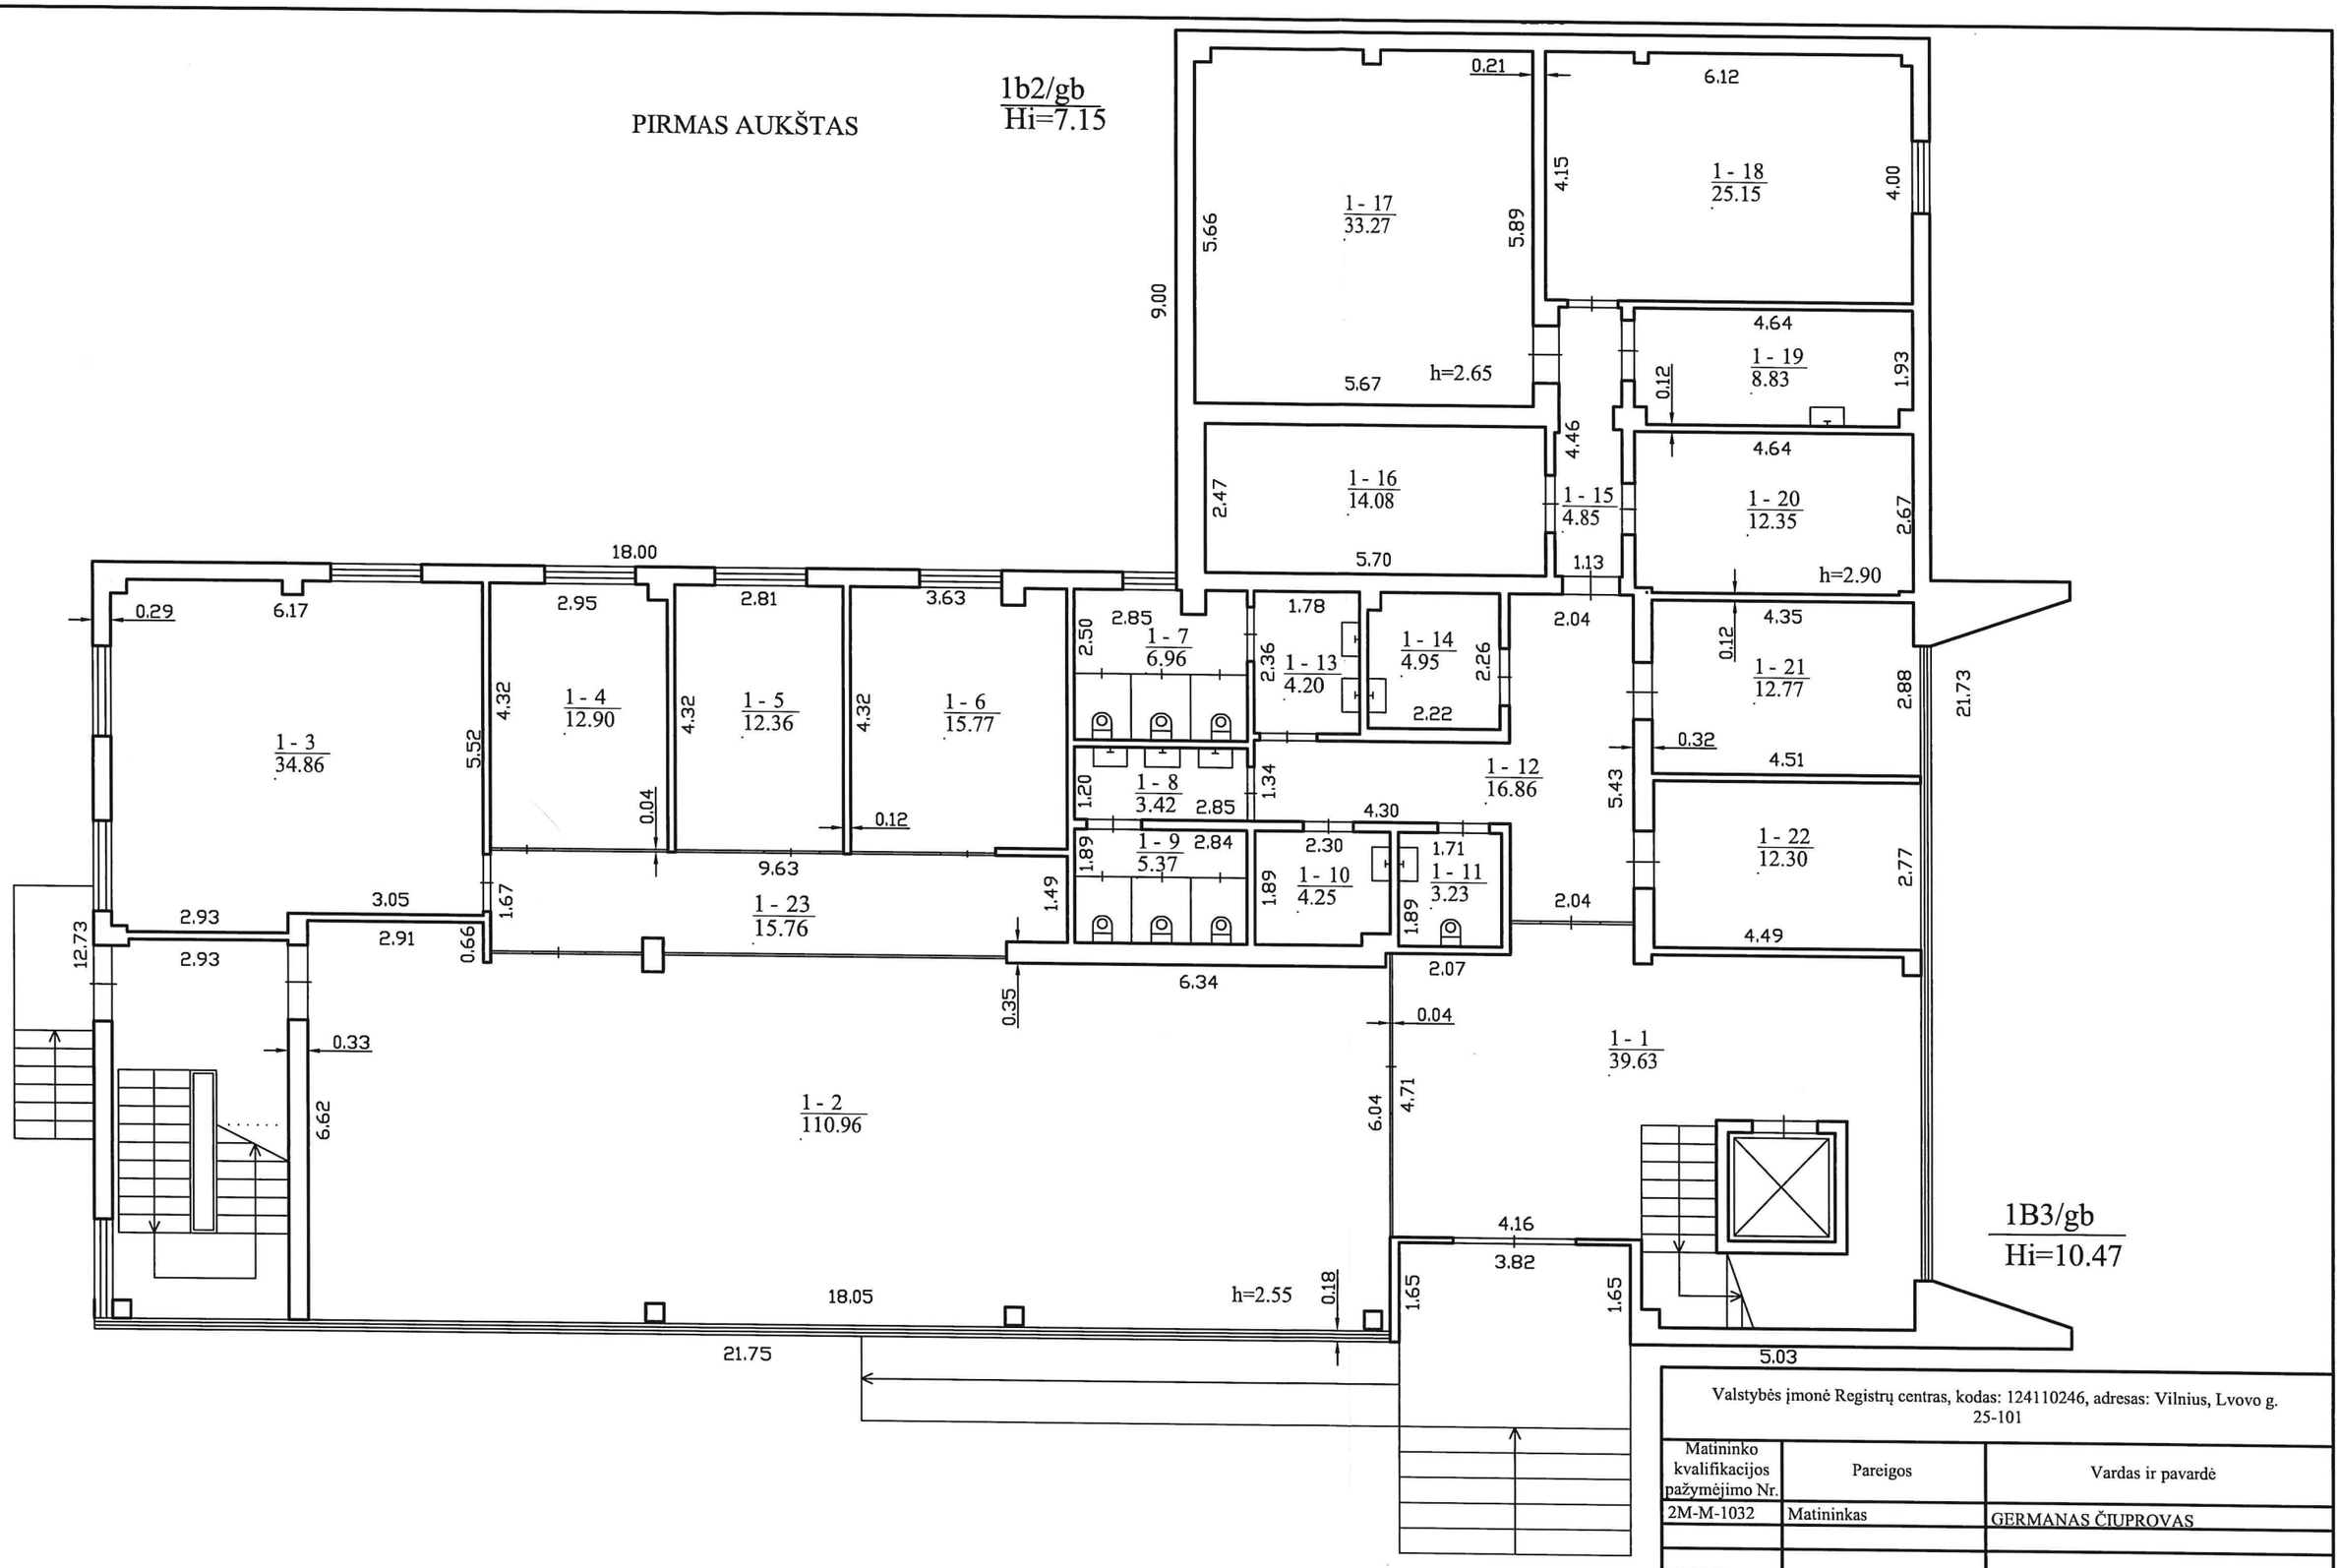


1B3/gb
Hi=10.47

Valstybės įmonė Registrų centras, kodas: 124110246, adresas: Vilnius, Lvovo g. 25-101	
Matininko kvalifikacijos pažymėjimo Nr. / Pareigos / Vardas ir pavardė	
2M-M-1032 / Matininkas / GERMANAS ČIUPROVAS	
Adresas: Plungės r. sav. Plungės m. A. Jucio g. 9	
Pastato žymėjimas plane	1B3/gb
Kadastro duomenų nustatymo data	2022-02-23
Plano parengimo data	2022-02-23
Mastelis	1:100

1138506611

ANTRAS AUKŠTAS

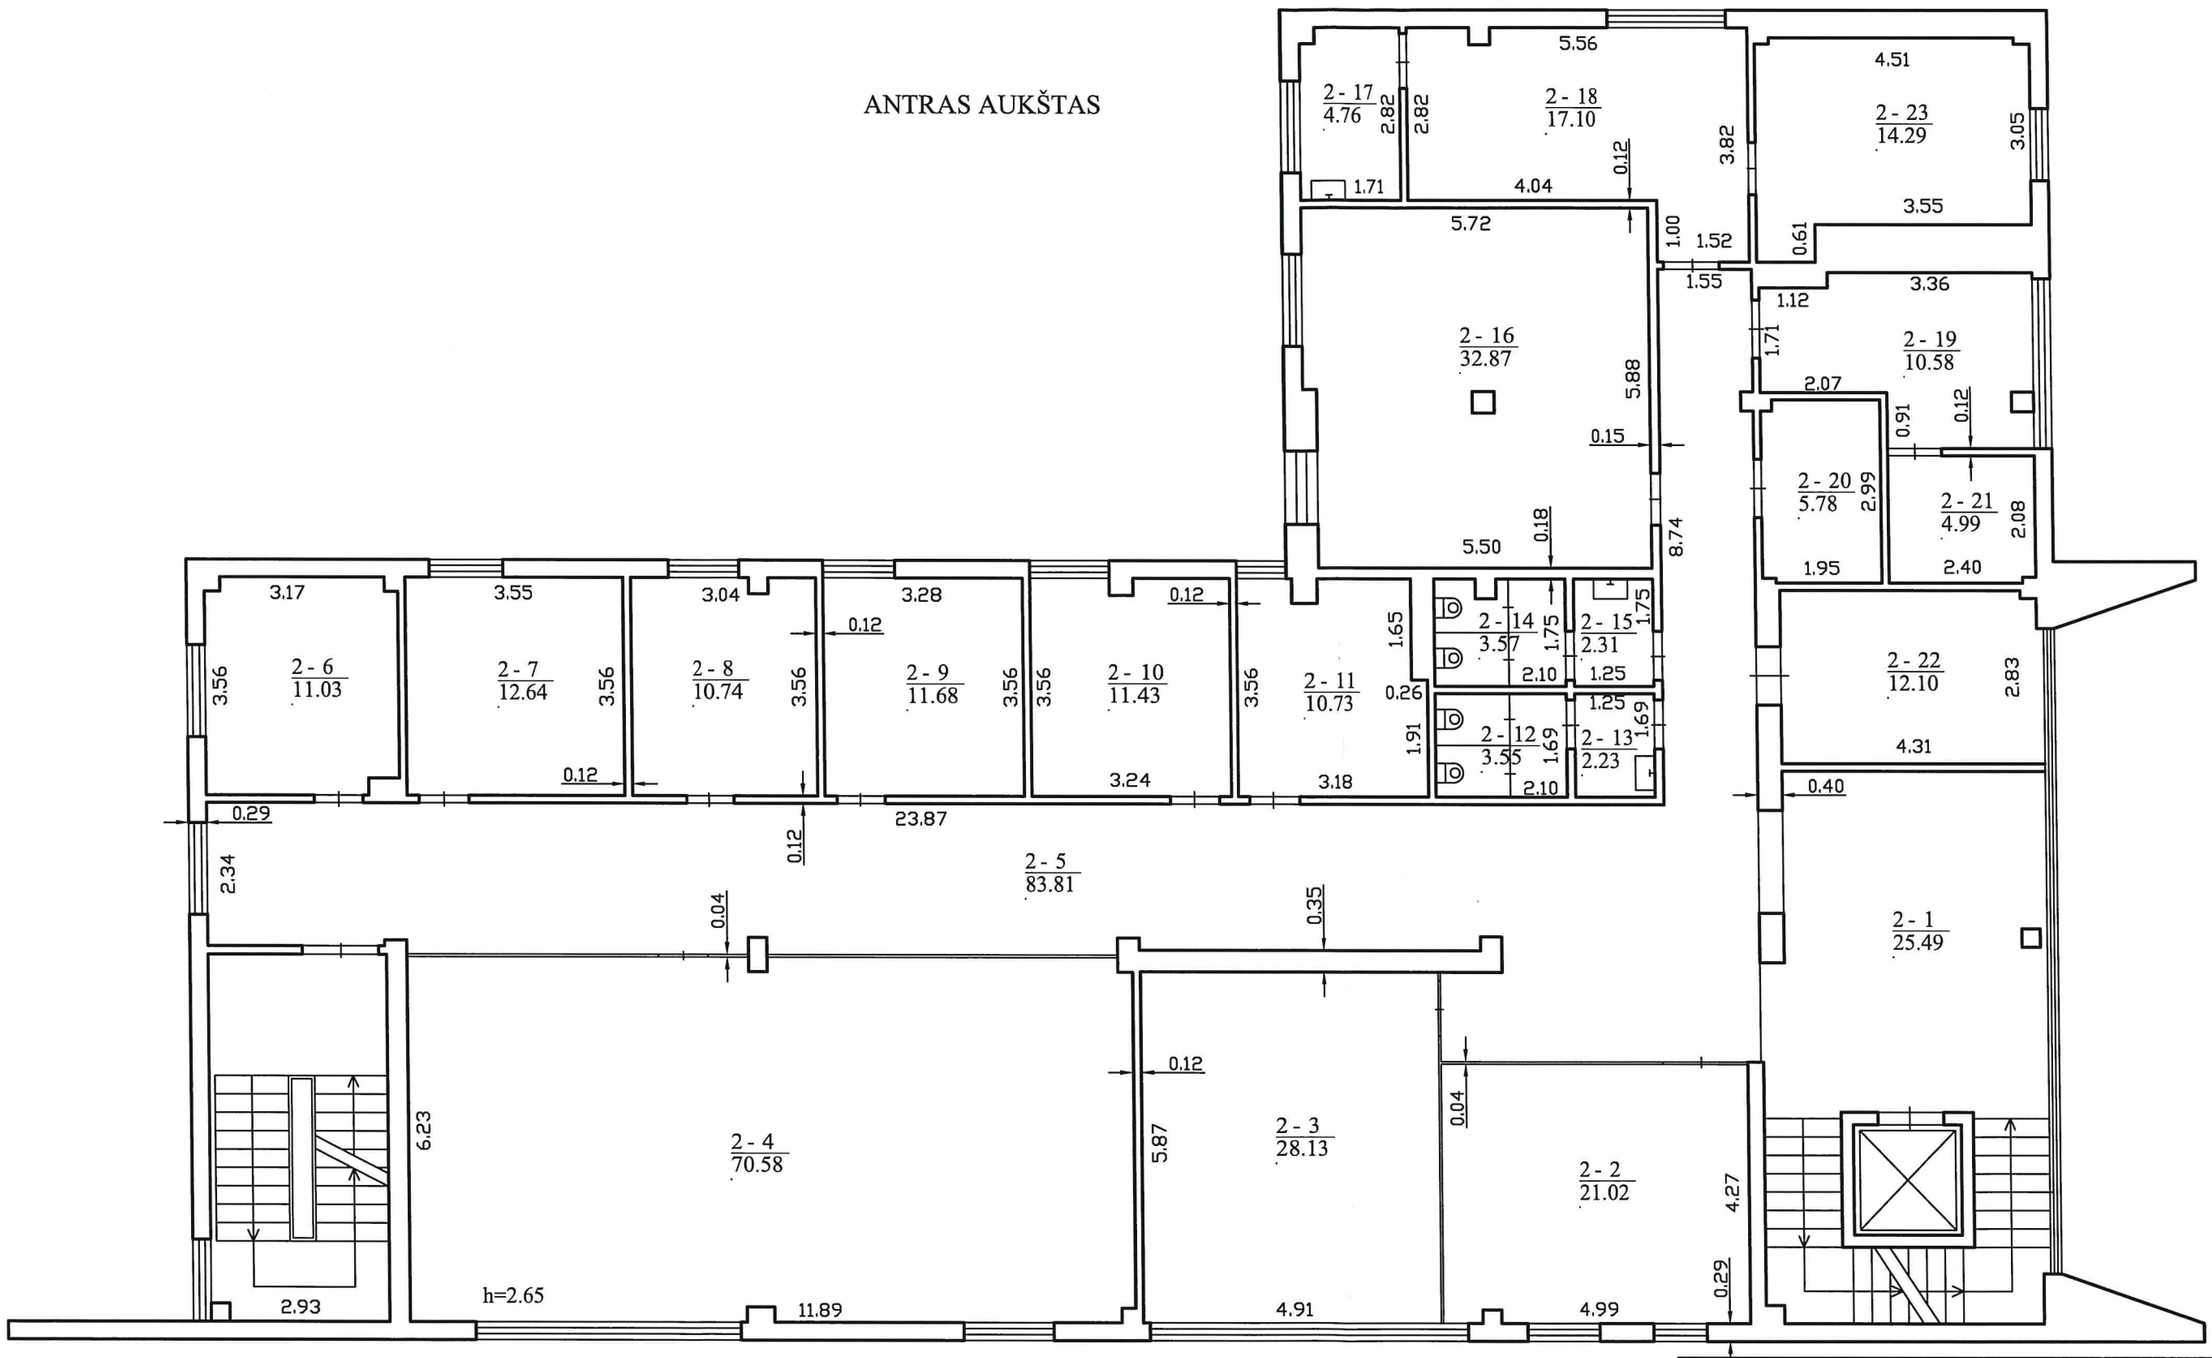

Valstybės įmonė Registrų centras, kodas: 124110246, adresas: Vilnius, Lvovo g. 25-101


Matininko kvalifikacijos pažymėjimo Nr.	Pareigos	Vardas ir pavardė
2M-M-1032	Matininkas	GERMANAS ČIUPROVAS

Adresas: Plungės r. sav. Plungės m. A. Jucio g. 9

Pastato žymėjimas plane	1B3/gb
Kadastro duomenų nustatymo data	2022-02-23
Plano parengimo data	2022-02-23
Mastelis	1:100

1138506611

TREČIAS AUKŠTAS

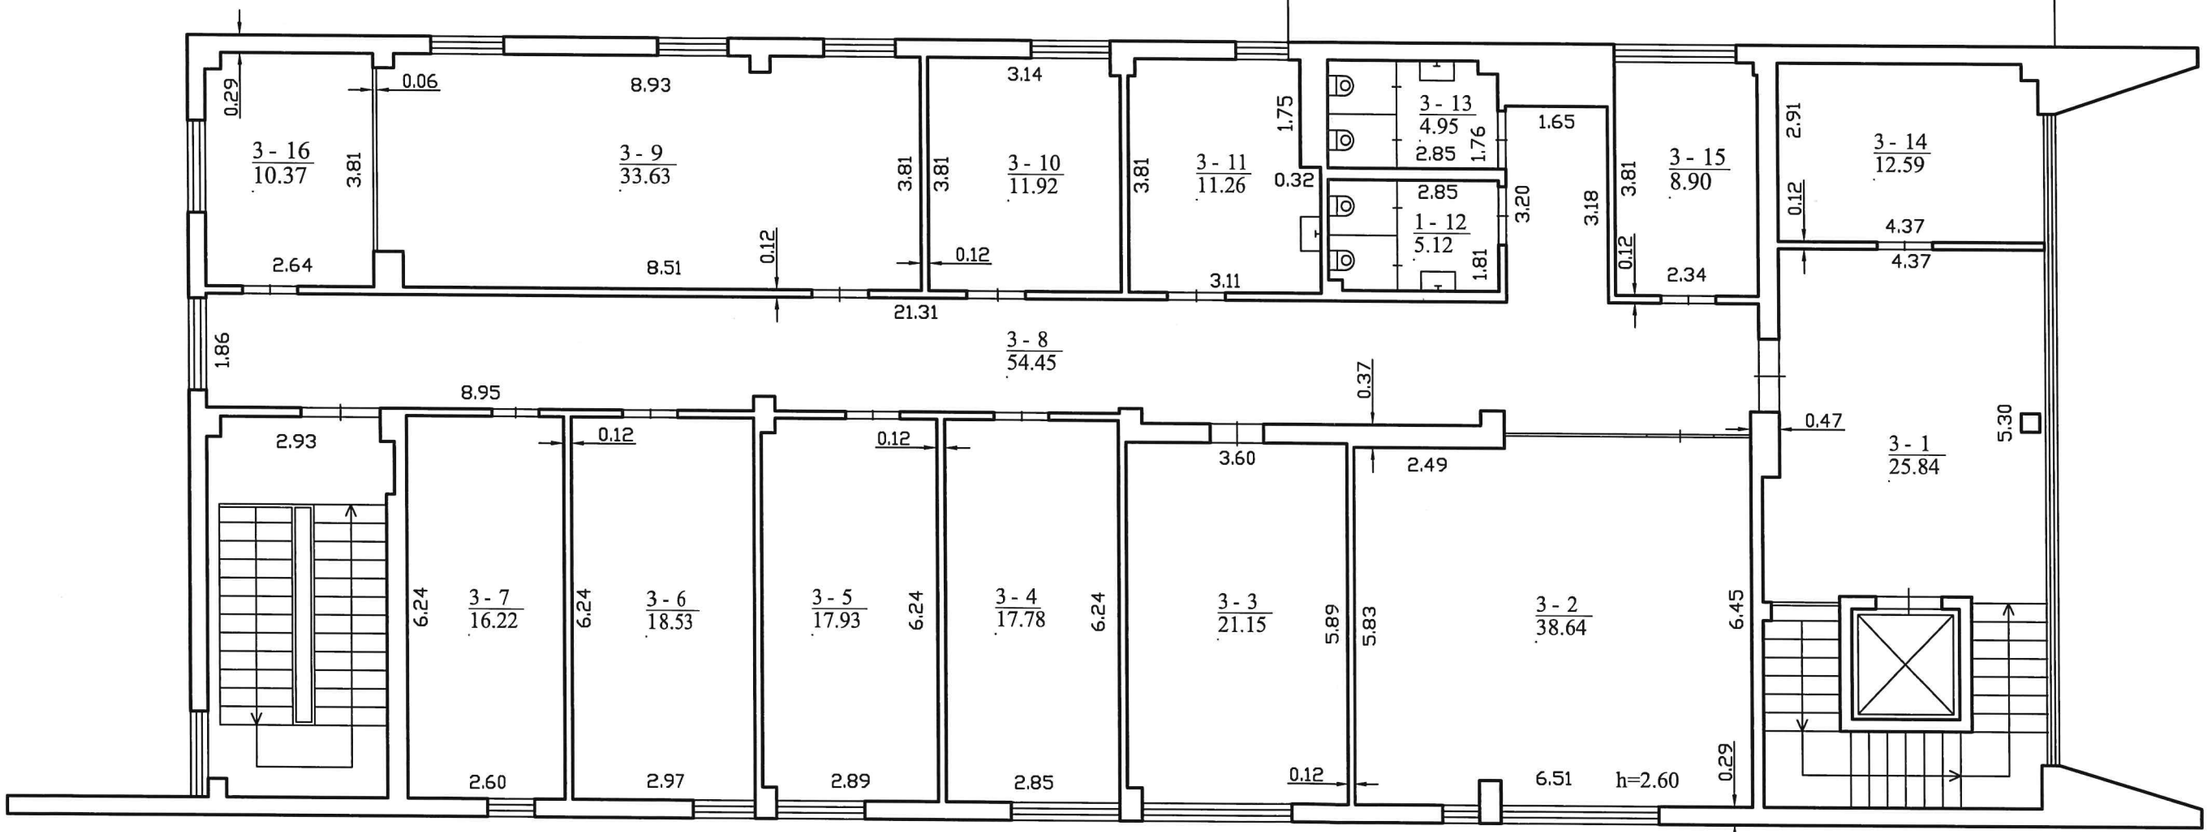

Valstybės įmonė Registrų centras, kodas: 124110246, adresas: Vilnius, Lvovo g. 25-101		
Matininko kvalifikacijos pažymėjimo Nr.	Pareigos	Vardas ir pavardė
2M-M-1032	Matininkas	GERMANAS ČIUPROVAS
Adresas: Plungės r. sav. Plungės m. A. Jucio g. 9		
Pastato žymėjimas plane		1B3/gb
Kadastro duomenų nustatymo data		2022-02-23
Plano parengimo data		2022-02-23
Mastelis		1:100

1138506611

ELEKTRONINIO DOKUMENTO METADUOMENYS

I. Dokumento pavadinimas (antraštė) Statinio planai

II.Dokumento sudarytojas (-ai)

Germanas Čiuprovas, Vilnius, Lvovo g. 25-101

III. Dokumento registracijos data ir numeris 2022-03-08 13:25:21, Nr. 1138506611

IV. Pasirašymas

Parašo paskirtis: pasirašymas
Parašą sukūrusio asmens vardas, pavardė ir pareigos Germanas Čiuprovas, Matininkas, Valstybės įmonė Registrų centras
Sertifikatas išduotas: Germanas Čiuprovas
Parašo sukūrimo data ir laikas: 2022-03-08 13:25:21
Parašo formatas: XAdES-BASELINE-T
Laiko žymoje nurodytas laikas: 2022-03-08 13:25:37
Informacija apie sertifikavimo paslaugų teikėją: RCSC IssuingCA
Sertifikato galiojimo laikas 2021-11-24 13:37:22 – 2023-11-24 13:37:22

Parašo paskirtis: suderinimas
Parašą sukūrusio asmens vardas, pavardė ir pareigos Aldona Macevičienė, Kadastro ekspertė, Valstybės įmonė Registrų centras
Sertifikatas išduotas: Aldona Macevičienė
Parašo sukūrimo data ir laikas: 2022-03-08 14:10:26
Parašo formatas: XAdES-BASELINE-T
Laiko žymoje nurodytas laikas: 2022-03-08 14:10:38
Informacija apie sertifikavimo paslaugų teikėją: RCSC IssuingCA
Sertifikato galiojimo laikas 2021-11-24 09:25:11 – 2023-11-24 09:25:11

V. Pagrindinio dokumento priedų skaičius – 1

VI. Pagrindinio dokumento pridedamų dokumentų skaičius – 0

VII. Pridedami dokumentai: nėra priedų

VIII. Dokumento specifikacijos identifikavimo žymuo ADOC-V1.0

IX. Programinės įrangos, kuria naudojantis sudarytas elektroninis dokumentas, pavadinimas RC-DSS

X. Elektroninio dokumento grupė BeDOC

XI. Informacija apie elektroninio (-ių) parašo (-ų) tikrinimą (tikrinimo data)
Visi dokumente esantys elektroniniai parašai galioja (2022-03-08 14:43:11)

XII. Papildomi metaduomenys
Nuorašą suformavo G.Čiuprovas, 2022-03-08 14:43:11 RC-DSS

Elektroninio dokumento nuorašas

1A FORMA

Valstybės įmonė Registrų centras, kodas: 124110246, adresas: Vilnius, Lvovo g. 25-101
Matininkas(-ė) GERMANAS ČIUPROVAS, kvalifikacijos pažymėjimo Nr. 2M-M-1032

PASTATO IR JO SUDĖTINIŲ DALIŲ KADASTRO DUOMENYS

Pastato kadastro duomenys

Adresas Plungės r. sav. Plungės m. A. Jucio g. 9
Paskirtis Administracinė
Pavadinimas Administracinis pastatas
Žymėjimas plane 1B3/gb
Kadastro duomenų nustatymo data 2022-02-23 **Žemės sklypo kadastro Nr.** 6854/0021:76
Statybos būklė **Unikalus numeris** 4400-1767-7948

Statinio kategorija:	Neypatingasis	**Stogo konstrukcija:**	Plokščiasis
Statybos pradžios metai:	2008	**Stogo danga:**	Bitumas
Statybos pabaigos metai:	2008	**Išorės apdaila:**	Asbestcementinės plokštės
Rekonstravimo pradžios metai:		**Pertvaros:**	Gipso kartonas
Rekonstravimo pabaigos metai:		**Grindys:**	Relinas
Kap. remonto pradžios metai:		**Langai:**	Plastikiniai
Kap. remonto pabaigos metai:		**Durys:**	Medinės
Atnaujinimo (modernizavimo) pradžios metai:		**Vidaus apdaila:**	Dažai
Atnaujinimo (modernizavimo) pabaigos metai:		**Šildymas:**	Bendr. centr. šild. sist.
Papr. remonto pradžios metai:	2020	**Vandentiekis:**	Komunalinis vandentiekis
Papr. remonto pabaigos metai:	2022	**Nuotekų šalinimas:**	Komunalinis nuotekų šalinimas
Baigtumo procentas: %	100	**Dujos:**	Nėra
Aukštų skaičius:	3	**Karštas vanduo:**	Yra
Tūris: kub. m	4826	**Elektra:**	Yra
Bendras plotas: kv. m	1135,77	**Viryklė:**	Nėra
Užstatytas plotas: kv. m	537	**Vonios kambarys:**	Nėra
Plotas bruto: kv. m	1389	**Vėdinimas ir kondicionavimas:**	Vėdinimas
Pamatai:	Betonas	**Koordinatė X:**	6198859
Sienos:	Metalas su karkasu	**Koordinatė Y:**	364817
Perdanga:	Gelžbetonis		

* 1 1 3 8 2 9 8 0 4 6 *

Pastato sudėtinės dalies kadastro duomenys

Žymėjimas	1B3/gb
Pavadinimas	Administracinis pastatas

Statybos pradžios metai:	2008	**Bendras plotas: kv. m**	946,87
Statybos pabaigos metai:	2008	**Pamatai:**	Betonas
Rekonstravimo pradžios metai:		**Sienos:**	Metalas su karkasu
Rekonstravimo pabaigos metai:		**Perdanga:**	Gelžbetonis
Kap. remonto pradžios metai:		**Stogo konstrukcija:**	Plokščiasis
Kap. remonto pabaigos metai:		**Stogo danga:**	Bitumas
Atnaujinimo (modernizavimo) pradžios metai:		**Išorės apdaila:**	Asbestcementinės plokštės
Atnaujinimo (modernizavimo) pabaigos metai:		**Pertvaros:**	Gipso kartonas
Papr. remonto pradžios metai:	2020	**Grindys:**	Relinas
Papr. remonto pabaigos metai:	2022	**Langai:**	Plastikiniai
Baigtumo procentas: %	100	**Durys:**	Medinės
Aukštų skaičius:	3	**Vidaus apdaila:**	Dažai
Tūris: kub. m	4015		

Pastato sudėtinės dalies kadastro duomenys

Žymėjimas	1b2/gb
Pavadinimas	Priestatas

Statybos pradžios metai:	2008	**Bendras plotas: kv. m**	188,9
Statybos pabaigos metai:	2008	**Pamatai:**	Betonas
Rekonstravimo pradžios metai:		**Sienos:**	Metalas su karkasu
Rekonstravimo pabaigos metai:		**Perdanga:**	Gelžbetonis
Kap. remonto pradžios metai:		**Stogo konstrukcija:**	Plokščiasis
Kap. remonto pabaigos metai:		**Stogo danga:**	Bitumas
Atnaujinimo (modernizavimo) pradžios metai:		**Išorės apdaila:**	Asbestcementinės plokštės
Atnaujinimo (modernizavimo) pabaigos metai:		**Pertvaros:**	Gipso kartonas
Papr. remonto pradžios metai:	2020	**Grindys:**	Relinas
Papr. remonto pabaigos metai:	2022	**Langai:**	Plastikiniai
Baigtumo procentas: %	100	**Durys:**	Medinės
Aukštų skaičius:	2	**Vidaus apdaila:**	Dažai
Tūris: kub. m	811		

Matininkas GERMANAS ČIUPROVAS

* 1 1 3 8 2 9 8 0 4 6 *

ELEKTRONINIO DOKUMENTO METADUOMENYS

I. Dokumento pavadinimas (antraštė) Pagrindinio pastato ir jo dalių kadastro duomenys

II.Dokumento sudarytojas (-ai)

Germanas Čiuprovas, Vilnius, Lvovo g. 25-101

III. Dokumento registracijos data ir numeris 2022-03-02 09:32:29, Nr. 1138298046

IV. Pasirašymas

Parašo paskirtis: pasirašymas
Parašą sukūrusio asmens vardas, pavardė ir pareigos Germanas Čiuprovas, Matininkas, Valstybės įmonė Registrų centras
Sertifikatas išduotas: Germanas Čiuprovas
Parašo sukūrimo data ir laikas: 2022-03-02 09:32:29
Parašo formatas: XAdES-BASELINE-T
Laiko žymoje nurodytas laikas: 2022-03-02 09:32:57
Informacija apie sertifikavimo paslaugų teikėją: RCSC IssuingCA
Sertifikato galiojimo laikas 2021-11-24 13:37:22 – 2023-11-24 13:37:22

Parašo paskirtis: suderinimas
Parašą sukūrusio asmens vardas, pavardė ir pareigos Aldona Macevičienė, Kadastro ekspertė, Valstybės įmonė Registrų centras
Sertifikatas išduotas: Aldona Macevičienė
Parašo sukūrimo data ir laikas: 2022-03-08 14:10:25
Parašo formatas: XAdES-BASELINE-T
Laiko žymoje nurodytas laikas: 2022-03-08 14:10:28
Informacija apie sertifikavimo paslaugų teikėją: RCSC IssuingCA
Sertifikato galiojimo laikas 2021-11-24 09:25:11 – 2023-11-24 09:25:11

V. Pagrindinio dokumento priedų skaičius – 0

VI. Pagrindinio dokumento pridedamų dokumentų skaičius – 0

VII. Pridedami dokumentai: nėra priedų

VIII. Dokumento specifikacijos identifikavimo žymuo ADOC-V1.0

IX. Programinės įrangos, kuria naudojantis sudarytas elektroninis dokumentas, pavadinimas RC-DSS

X. Elektroninio dokumento grupė BeDOC

XI. Informacija apie elektroninio (-ių) parašo (-ų) tikrinimą (tikrinimo data)
Visi dokumente esantys elektroniniai parašai galioja (2022-03-08 14:41:50)

XII. Papildomi metaduomenys
Nuorašą suformavo G.Čiuprovas, 2022-03-08 14:41:50 RC-DSS



2A FORMA

Valstybės įmonė Registrų centras, kodas: 124110246, adresas: Vilnius, Lvovo g. 25-101
Matininkas(-ė) GERMANAS ČIUPROVAS, kvalifikacijos pažymėjimo Nr. 2M-M-1032

PASTATO IR JO SUDĖTINIŲ DALIŲ VERČIŲ NUSTATYMAS

Adresas Plungės r. sav. Plungės m. A. Jucio g. 9
Unikalus numeris 4400-1767-7948
Vertės nustatymo data 2022-02-23

Žymėjimas	Pavadinimas	Kasmetinis vertės mažinimo koeficientas	Matavimo vienetas	Kiekis	Įkainojimo pagrindas	Vidutinė vieneto statybos vertė po indeksavimo, Eur	Atkūrimo kaštai (statybinė vertė), Eur	Nusidėvėjimas %	Atkuriamoji vertė, Eur	Vietovės pataisos koeficientas	Vidutinė rinkos vertė, Eur
1	2	3	4	5	6	7	8	9	10	11	12
1B3/gb	Administracinis pastatas	1.7	kub. m	4826	Modelis:22320	166	801000	24	609000		196000
1B3/gb	Administracinis pastatas	1.7	kub. m	4015	NTK 2022-2.5.12	163.7		24			
1b2/gb	Priestatas	1.7	kub. m	811	NTK 2022-2.5.9	178.14		24			

Matininkas GERMANAS ČIUPROVAS

1138298047

2022-03-02 09:32:29

ELEKTRONINIO DOKUMENTO METADUOMENYS

I. Dokumento pavadinimas (antraštė) Pagrindinio pastato ir jo dalių įkainojimas (perkainojimas)

II.Dokumento sudarytojas (-ai)

Germanas Čiuprovas, Vilnius, Lvovo g. 25-101

III. Dokumento registracijos data ir numeris 2022-03-02 09:32:29, Nr. 1138298047

IV. Pasirašymas

Parašo paskirtis: pasirašymas
Parašą sukūrusio asmens vardas, pavardė ir pareigos Germanas Čiuprovas, Matininkas, Valstybės įmonė Registrų centras
Sertifikatas išduotas: Germanas Čiuprovas
Parašo sukūrimo data ir laikas: 2022-03-02 09:32:29
Parašo formatas: XAdES-BASELINE-T
Laiko žymoje nurodytas laikas: 2022-03-02 09:32:52
Informacija apie sertifikavimo paslaugų teikėją: RCSC IssuingCA
Sertifikato galiojimo laikas 2021-11-24 13:37:22 – 2023-11-24 13:37:22

Parašo paskirtis: suderinimas
Parašą sukūrusio asmens vardas, pavardė ir pareigos Aldona Macevičienė, Kadastro ekspertė, Valstybės įmonė Registrų centras
Sertifikatas išduotas: Aldona Macevičienė
Parašo sukūrimo data ir laikas: 2022-03-08 14:10:25
Parašo formatas: XAdES-BASELINE-T
Laiko žymoje nurodytas laikas: 2022-03-08 14:10:34
Informacija apie sertifikavimo paslaugų teikėją: RCSC IssuingCA
Sertifikato galiojimo laikas 2021-11-24 09:25:11 – 2023-11-24 09:25:11

V. Pagrindinio dokumento priedų skaičius – 0

VI. Pagrindinio dokumento pridedamų dokumentų skaičius – 0

VII. Pridedami dokumentai: nėra priedų

VIII. Dokumento specifikacijos identifikavimo žymuo ADOC-V1.0

IX. Programinės įrangos, kuria naudojantis sudarytas elektroninis dokumentas, pavadinimas
RC-DSS

X. Elektroninio dokumento grupė BeDOC

XI. Informacija apie elektroninio (-ių) parašo (-ų) tikrinimą (tikrinimo data)
Visi dokumente esantys elektroniniai parašai galioja (2022-03-08 14:42:12)

XII. Papildomi metaduomenys
Nuorašą suformavo G.Čiuprovas, 2022-03-08 14:42:12 RC-DSS



3 FORMA

Valstybės įmonė Registrų centras, kodas: 124110246, adresas: Vilnius, Lvovo g. 25-101
Matininkas(-ė) GERMANAS ČIUPROVAS, kvalifikacijos pažymėjimo Nr. 2M-M-1032

PASTATO PATALPŲ PLOTŲ EKSPLIKACIJA

Adresas Plungės r. sav. Plungės m. A. Jucio g. 9
Paskirtis Administracinė
Pavadinimas Administracinis pastatas
Žymėjimas plane 1B3/gb
Kadastro duomenų nustatymo data 2022-02-23 **Unikalus numeris** 4400-1767-7948

Aukšto Nr.	Patalpos pažymėjimas plane		Patalpų pavadinimas	Bendras plotas m²	Gyvenamosios paskirties patalpų							Negyvenamosios paskirties patalpų		
					Naudingasis plotas m²	Iš to skaičiaus			Pagalbinis nenaudingasis plotas m²	Rūsių (pusrūsių) plotas m²	Garažų plotas m²	Pagrindinis plotas m²	Pagalbinis plotas m²	Naudingasis plotas m²
	1 simbolis	2 simbolis				Gyvenamasis plotas m²	Verslo plotas m²	Pagalbinis naudingasis plotas m²						
1	2	3	4	5	6	7	8	9	10	11	12	13	14	15
1	1	1	Holas	39,63									39,63	
1	1	2	Priėmimo ir konsultavimo patalpa	110,96								110,96		
1	1	3	Kabinetas	34,86								34,86		
1	1	4	Registracijos patalpa	12,90								12,90		
1	1	5	Registracijos patalpa	12,36								12,36		
1	1	6	Kabinetas	15,77								15,77		
1	1	7	Tualetas	6,96									6,96	

* 1 1 3 8 5 0 7 4 4 9 *

1	2	3	4	5	6	7	8	9	10	11	12	13	14	15
1	1	8	Prausykla	3,42									3,42	
1	1	9	Tualetas	5,37									5,37	
1	1	10	Pagalbinė patalpa	4,25									4,25	
1	1	11	Sanitarinis mazgas	3,23									3,23	
1	1	12	Koridorius	16,86									16,86	
1	1	13	Prausykla	4,20									4,20	
1	1	14	Motinos ir vaiko kambarys	4,95									4,95	
1	1	15	Koridorius	4,85									4,85	
1	1	16	El. skydinė	14,08									14,08	
1	1	17	Archyvo patalpa	33,27								33,27		
1	1	18	Ventiliacijos kamera	25,15									25,15	
1	1	19	Vandens apskaitos mazgas	8,83									8,83	
1	1	20	Šilumimis mazgas	12,35									12,35	
1	1	21	Ūkinė patalpa	12,77									12,77	
1	1	22	Kabinetas	12,30								12,30		
1	1	23	Koridorius	15,76									15,76	
Iš viso pirmame aukšte (23 patalpos)				415,08								232,42	182,66	
2	2	1	Holas	25,49									25,49	
2	2	2	Kabinetas	21,02								21,02		
2	2	3	Kabinetas	28,13								28,13		
2	2	4	Mokymo klasė	70,58								70,58		



1	2	3	4	5	6	7	8	9	10	11	12	13	14	15
2	2	5	Koridorius	83,81									83,81	
2	2	6	Kabinetas	11,03								11,03		
2	2	7	Kabinetas	12,64								12,64		
2	2	8	Kabinetas	10,74								10,74		
2	2	9	Kabinetas	11,68								11,68		
2	2	10	Kabinetas	11,43								11,43		
2	2	11	Kopijavimo patalpa	10,73								10,73		
2	2	12	Tualetas	3,55									3,55	
2	2	13	Prausykla	2,23									2,23	
2	2	14	Tualetas	3,57									3,57	
2	2	15	Prausykla	2,31									2,31	
2	2	16	Kabinetas	32,87								32,87		
2	2	17	Virtuvė	4,76									4,76	
2	2	18	Poilsio patalpa	17,10									17,10	
2	2	19	Kabinetas	10,58								10,58		
2	2	20	Dokumentų saugojimo patalpa	5,78								5,78		
2	2	21	Serverinė	4,99									4,99	
2	2	22	Kabinetas	12,10								12,10		
2	2	23	Archyvo patalpa	14,29								14,29		
Iš viso antrame aukšte (23 patalpos)				411,41								263,60	147,81	
3	3	1	Holas	25,84									25,84	

1	2	3	4	5	6	7	8	9	10	11	12	13	14	15
3	3	2	Kabinetas	38,64								38,64		
3	3	3	Kabinetas	21,15								21,15		
3	3	4	Kabinetas	17,78								17,78		
3	3	5	Kabinetas	17,93								17,93		
3	3	6	Kabinetas	18,53								18,53		
3	3	7	Kabinetas	16,22								16,22		
3	3	8	Koridorius-holas	54,45									54,45	
3	3	9	Kabinetas	33,63								33,63		
3	3	10	Kabinetas	11,92								11,92		
3	3	11	Kabinetas	11,26								11,26		
3	3	12	Sanitarinis mazgas	5,12									5,12	
3	3	13	Sanitarinis mazgas	4,95									4,95	
3	3	14	Rūkomasis	12,59									12,59	
3	3	15	Kabinetas	8,90								8,90		
3	3	16	Kabinetas	10,37								10,37		
Iš viso trečiame aukšte (16 patalpos)				309,28								206,33	102,95	
Iš viso (62 patalpos)				1135,77								702,35	433,42	

Matininkas

GERMANAS ČIUPROVAS

1138507449

ELEKTRONINIO DOKUMENTO METADUOMENYS

I. Dokumento pavadinimas (antraštė) Pagrindinio pastato vidaus patalpų eksplikacija

II.Dokumento sudarytojas (-ai)

Germanas Čiuprovas, Vilnius, Lvovo g. 25-101

III. Dokumento registracijos data ir numeris 2022-03-08 13:25:21, Nr. 1138507449

IV. Pasirašymas

Parašo paskirtis: pasirašymas
Parašą sukūrusio asmens vardas, pavardė ir pareigos Germanas Čiuprovas, Matininkas, Valstybės įmonė Registrų centras
Sertifikatas išduotas: Germanas Čiuprovas
Parašo sukūrimo data ir laikas: 2022-03-08 13:25:21
Parašo formatas: XAdES-BASELINE-T
Laiko žymoje nurodytas laikas: 2022-03-08 13:25:38
Informacija apie sertifikavimo paslaugų teikėją: RCSC IssuingCA
Sertifikato galiojimo laikas 2021-11-24 13:37:22 – 2023-11-24 13:37:22

Parašo paskirtis: suderinimas
Parašą sukūrusio asmens vardas, pavardė ir pareigos Aldona Macevičienė, Kadastro ekspertė, Valstybės įmonė Registrų centras
Sertifikatas išduotas: Aldona Macevičienė
Parašo sukūrimo data ir laikas: 2022-03-08 14:10:25
Parašo formatas: XAdES-BASELINE-T
Laiko žymoje nurodytas laikas: 2022-03-08 14:10:35
Informacija apie sertifikavimo paslaugų teikėją: RCSC IssuingCA
Sertifikato galiojimo laikas 2021-11-24 09:25:11 – 2023-11-24 09:25:11

V. Pagrindinio dokumento priedų skaičius – 0

VI. Pagrindinio dokumento pridedamų dokumentų skaičius – 0

VII. Pridedami dokumentai: nėra priedų

VIII. Dokumento specifikacijos identifikavimo žymuo ADOC-V1.0

IX. Programinės įrangos, kuria naudojantis sudarytas elektroninis dokumentas, pavadinimas
RC-DSS

X. Elektroninio dokumento grupė BeDOC

XI. Informacija apie elektroninio (-ių) parašo (-ų) tikrinimą (tikrinimo data)
Visi dokumente esantys elektroniniai parašai galioja (2022-03-08 14:42:26)

XII. Papildomi metaduomenys
Nuorašą suformavo G.Čiuprovas, 2022-03-08 14:42:26 RC-DSS

* 1 1 3 8 5 0 7 4 4 9 *