Priedas Nr. 1.

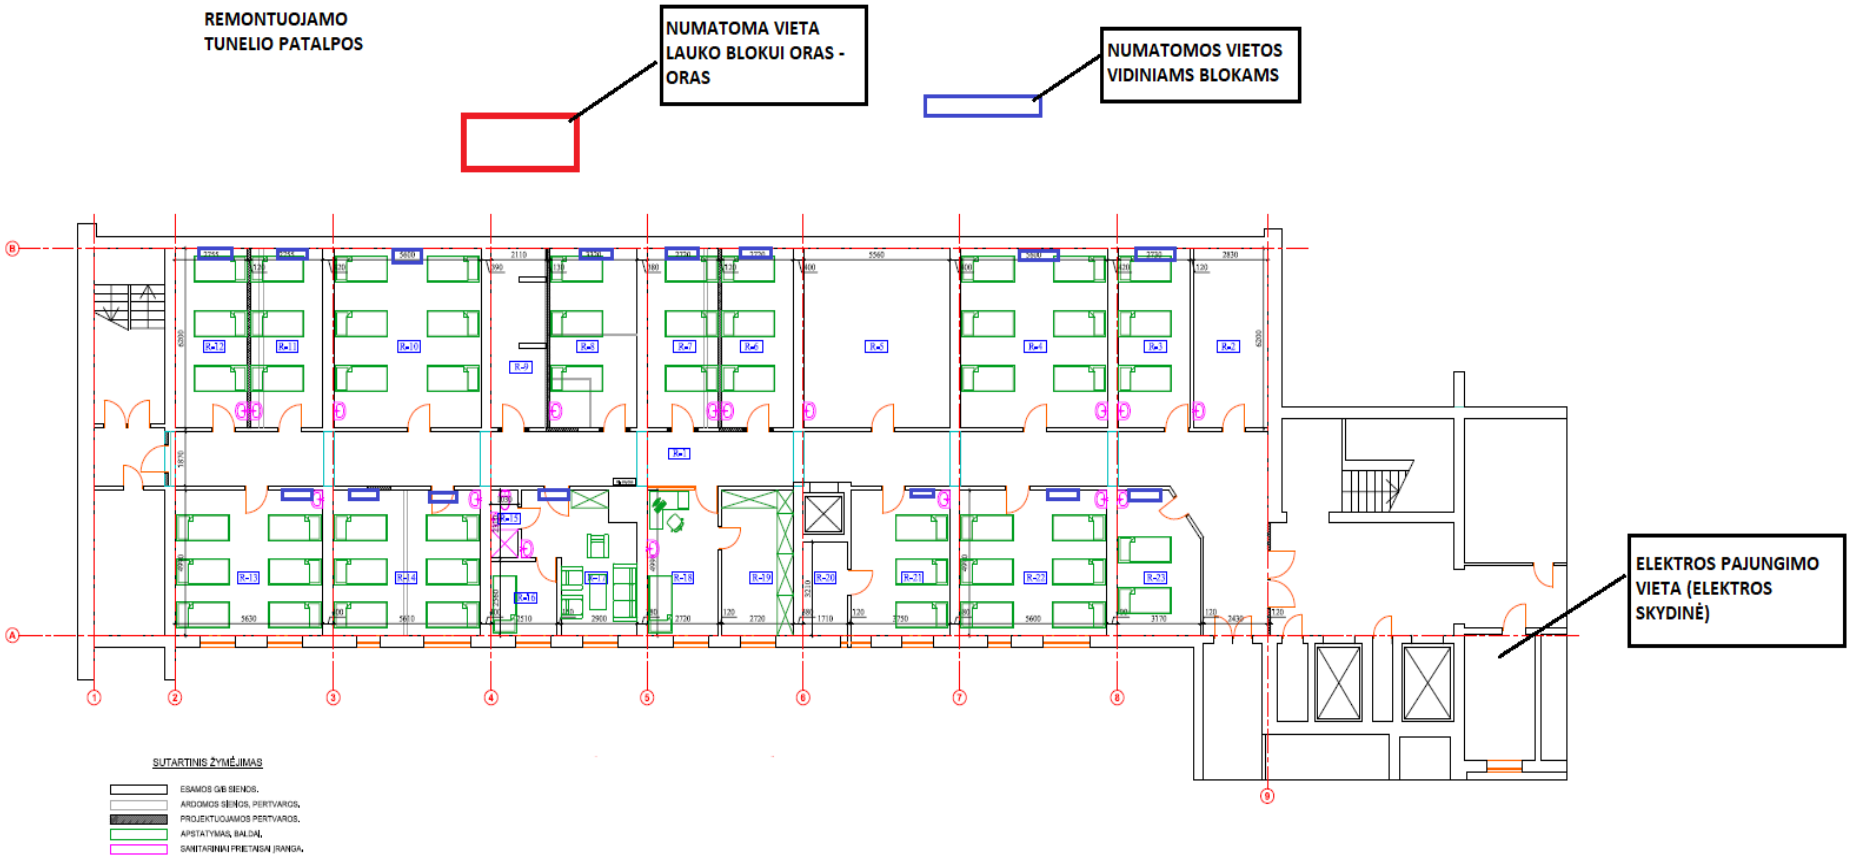
REMONTUOJAMO TUNELIO PATALPOS
NUMATOMA VIETA LAUKO BLOKUI ORAS - ORAS
NUMATOMOS VIETOS VIDINIAMS BLOKAMS
ELEKTROS PAJUNGIMO VIETA (ELEKTROS SKYDINĖ)
SUTARTINIS ŽYMĖJIMAS
ESAMOS G/B SIENOS.
ARDOMOS SIENOS, PERTVAROS.
PROJEKTUOJAMOS PERTVAROS.
APSTATYMAS, BALDAI.
SANITARINIAI PRIETAISAI, ĮRANGA.