Numatoma Labūnavos kaimo nuotekų valyklos informacinė schema (tik informacijai)

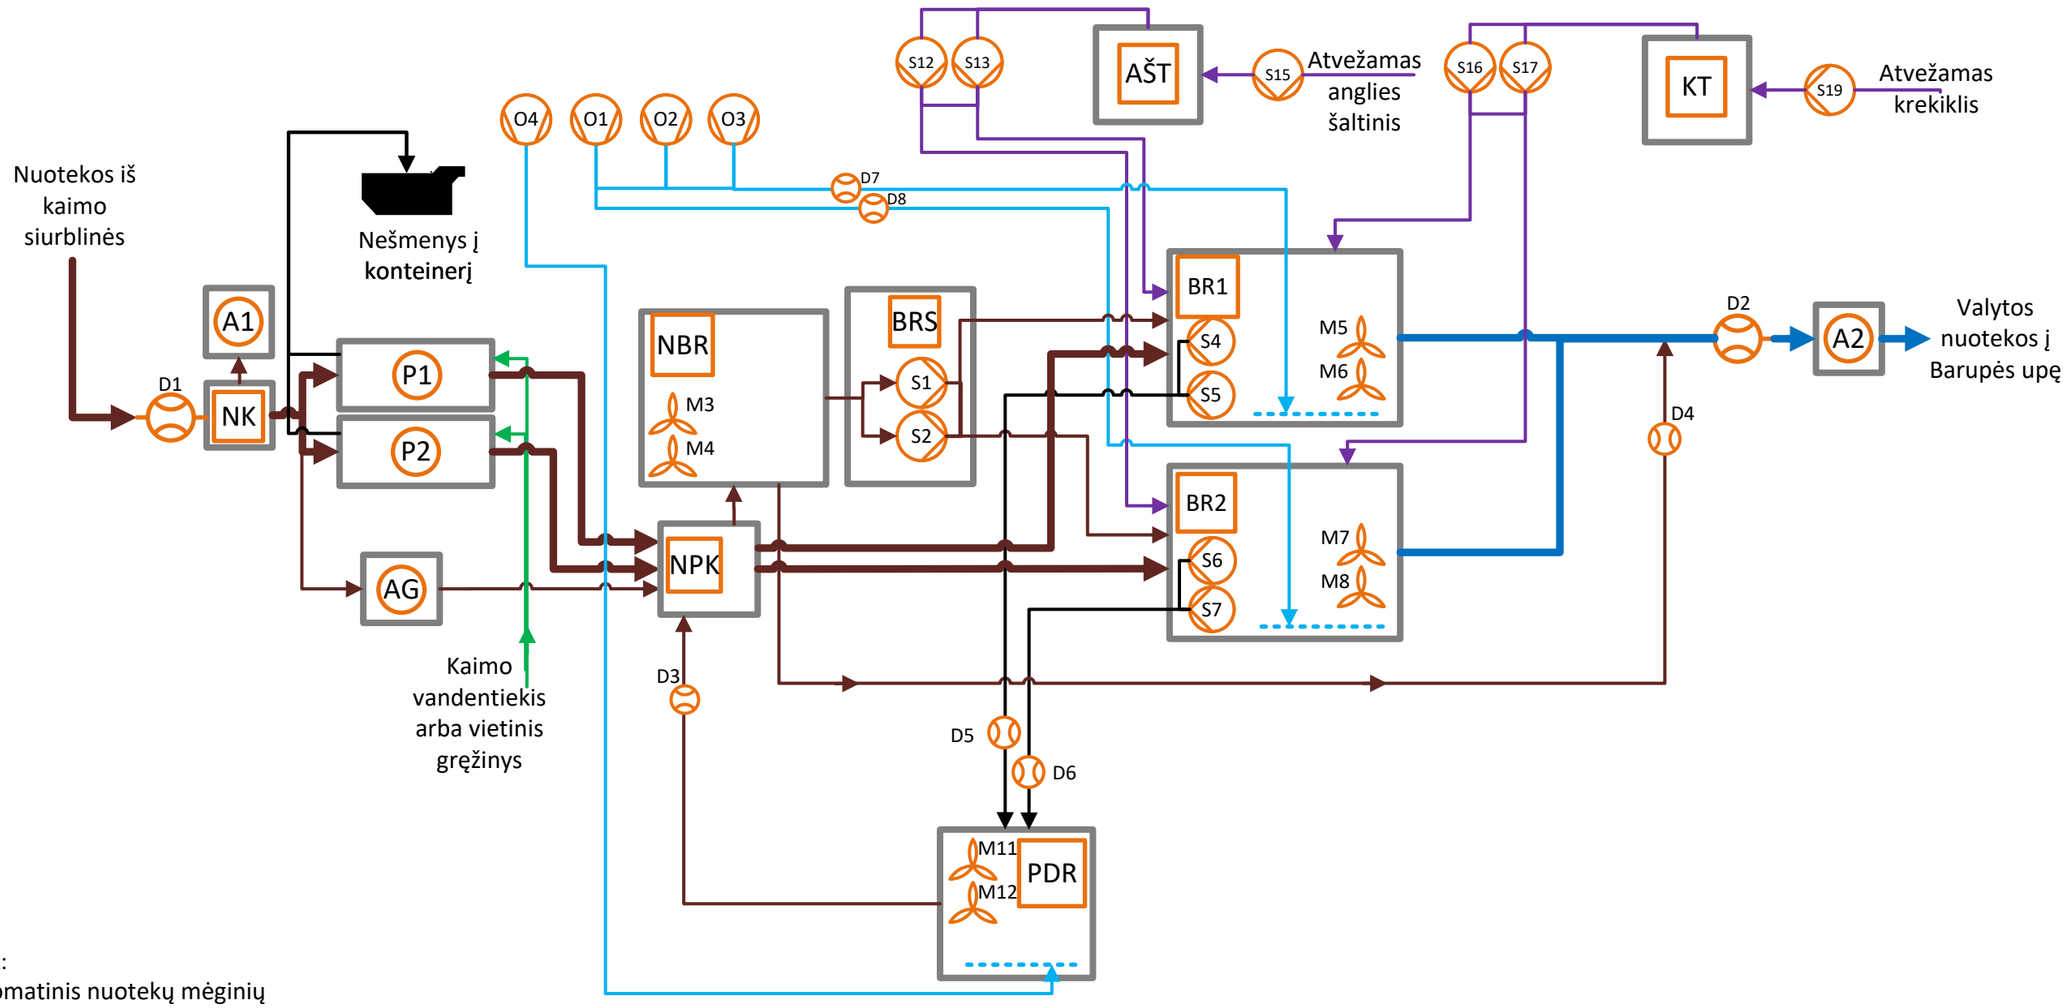

EKSPLIKACIJA:

A1, A2. Automatinis nuotekų mėginių ėmimo įrenginys
AŠT. Išorinio anglies šaltinio talpa
BR1, BR2. Biologinis reaktorius su antriniais nusodintuvais
BRS. Nuotekų buferinio rezervuaro siurblinė
D1, D2. Įtekančių ir ištekančių nuotekų debitomačiai
KT. Reagentų (krekiklio) talpa
NK. Nuotekų surinkimo kamera
NBR. Nuotekų buferinis rezervuaras (esamas biorektorius arba naujai statomas)
NPK. Nuotekų paskirstymo kamera
O1, O2, O3. Bioreaktoriaus orapūtės
P1,P2. Parengtinis valymo įrenginys (mechaninės grotos)
PDR. Perteklinio dumblo rezervuaras
RG. Avarinės rankinės grotos

SUTARTINIS ŽYMĖJIMAS:

- Nevalytų nuotekų linija
- Valytų nuotekų linija
- Perteklinio dumblo linija
- Oro tiekimo linija
- Vandentiekio linija
- Persipylimas į kitą rezervuarą
- Reagentų arba polimerų linija

GRAFINIS ŽYMĖJIMAS

- Debitomatis naujas
- Siurblys naujas
- Orapūtė nauja
- Maišyklė nauja
- Naujas rezervuaras, talpa arba technologinė grandis
- A — Naujo rezervuaro ar talpos žymėjimas
- A — Naujo įrenginio žymėjimas