

PIRMAS AUKŠTAS

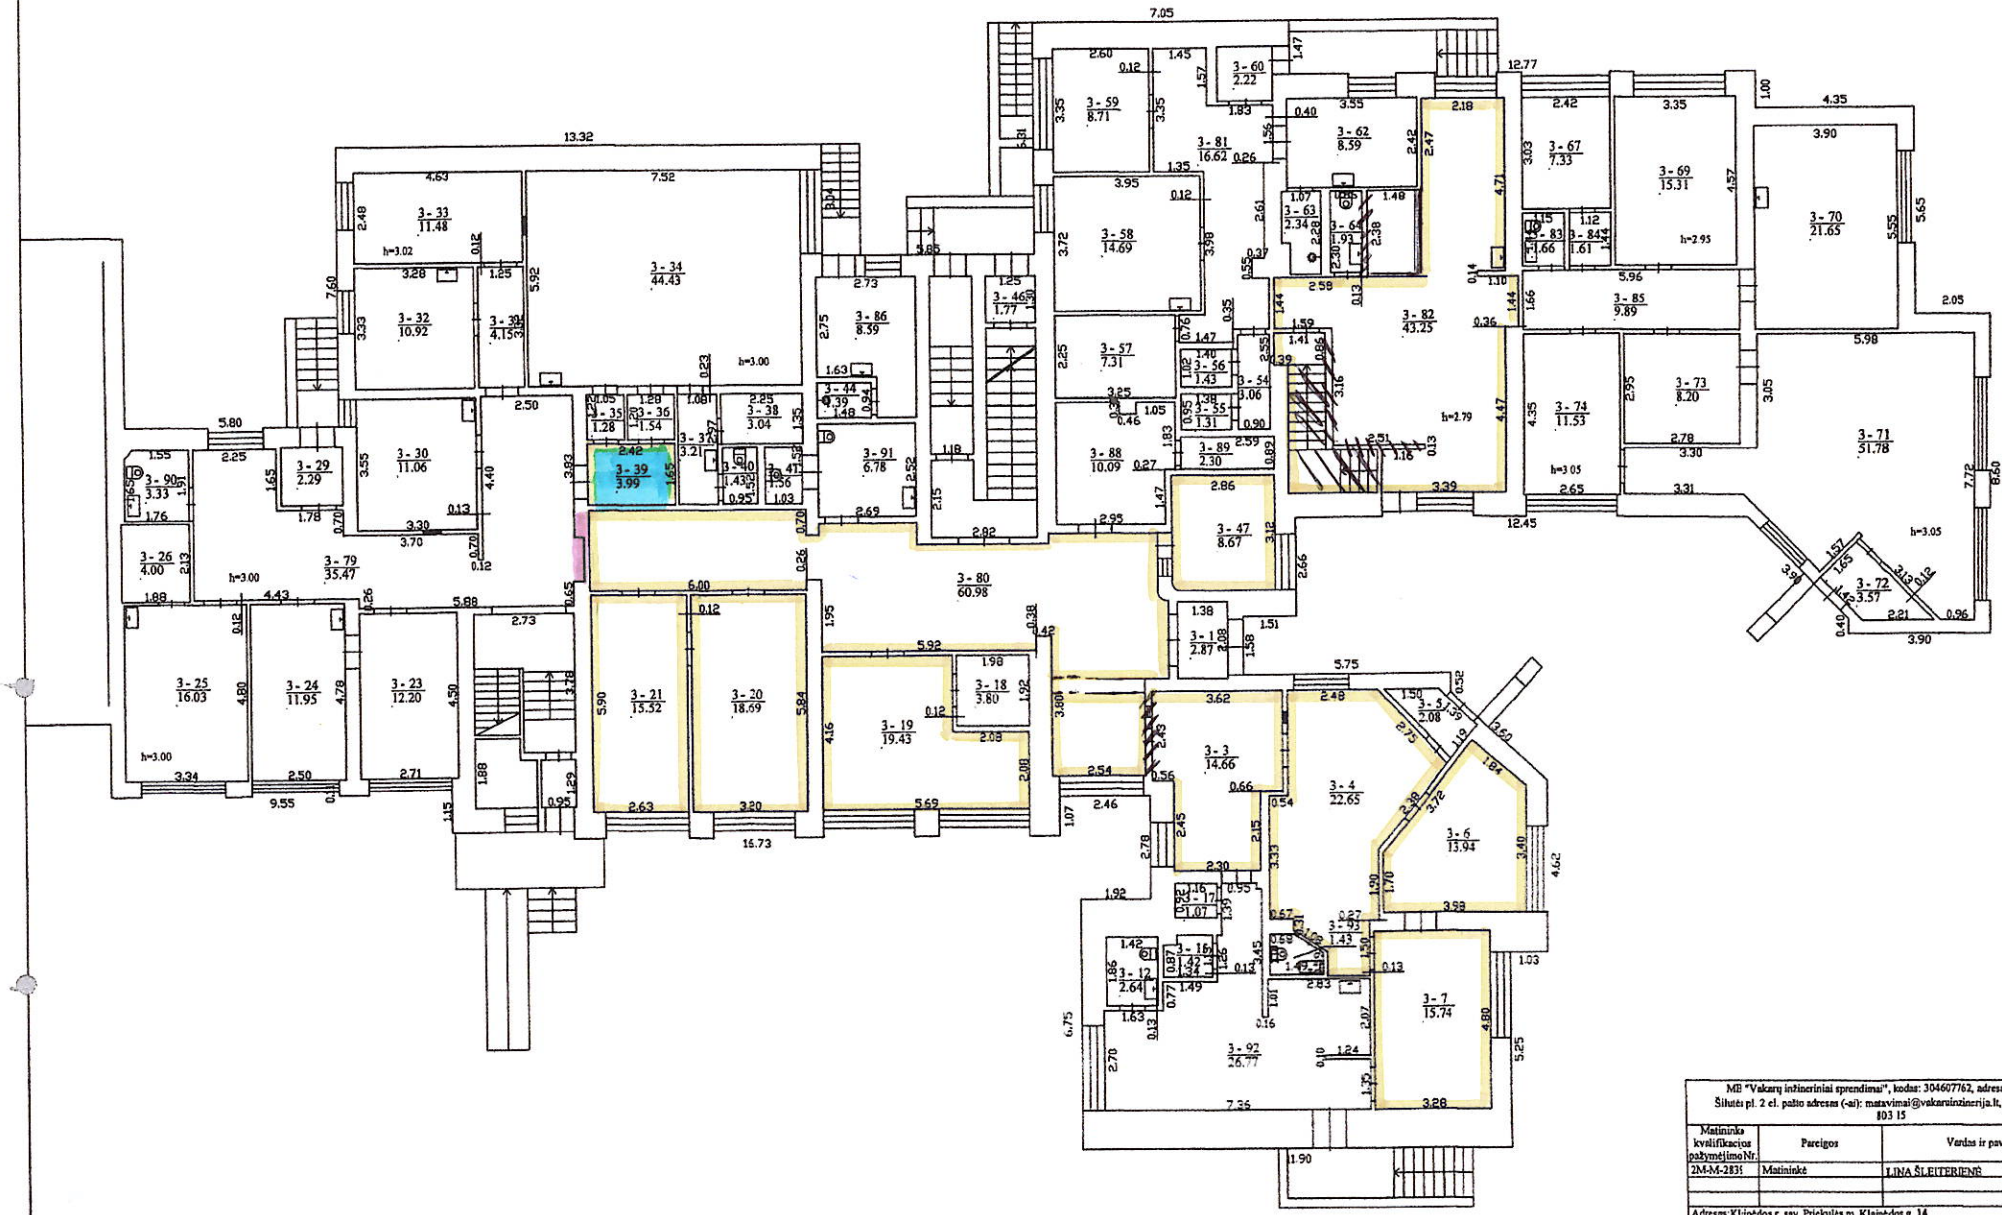

MB "Vakarų inžineriniai sprendimai", kodas: 304607762, adresas: Klaipėda, Šilutės pl. 2 el. pašto adresas (-ai): matavimai@vakarusinzinerija.lt, tel.: + 370 674 803 15		
Matininko kvalifikacijos pažymėjimo Nr.	Pareigos	Vardas ir pavardė
2M-M-2831	Matininkė	LINA ŠLEITERIENĖ
Adresas: Klaipėdos r. sav. Prickulės m. Klaipėdos g. 14		
Pastato žymėjimas plane		1D2/p
Kadastro duomenų nustatymo data		2022-07-01
Plano parengimo data		2022-07-01
Mastelis		1:100

1142816205

ANTRAS AUKŠTAS

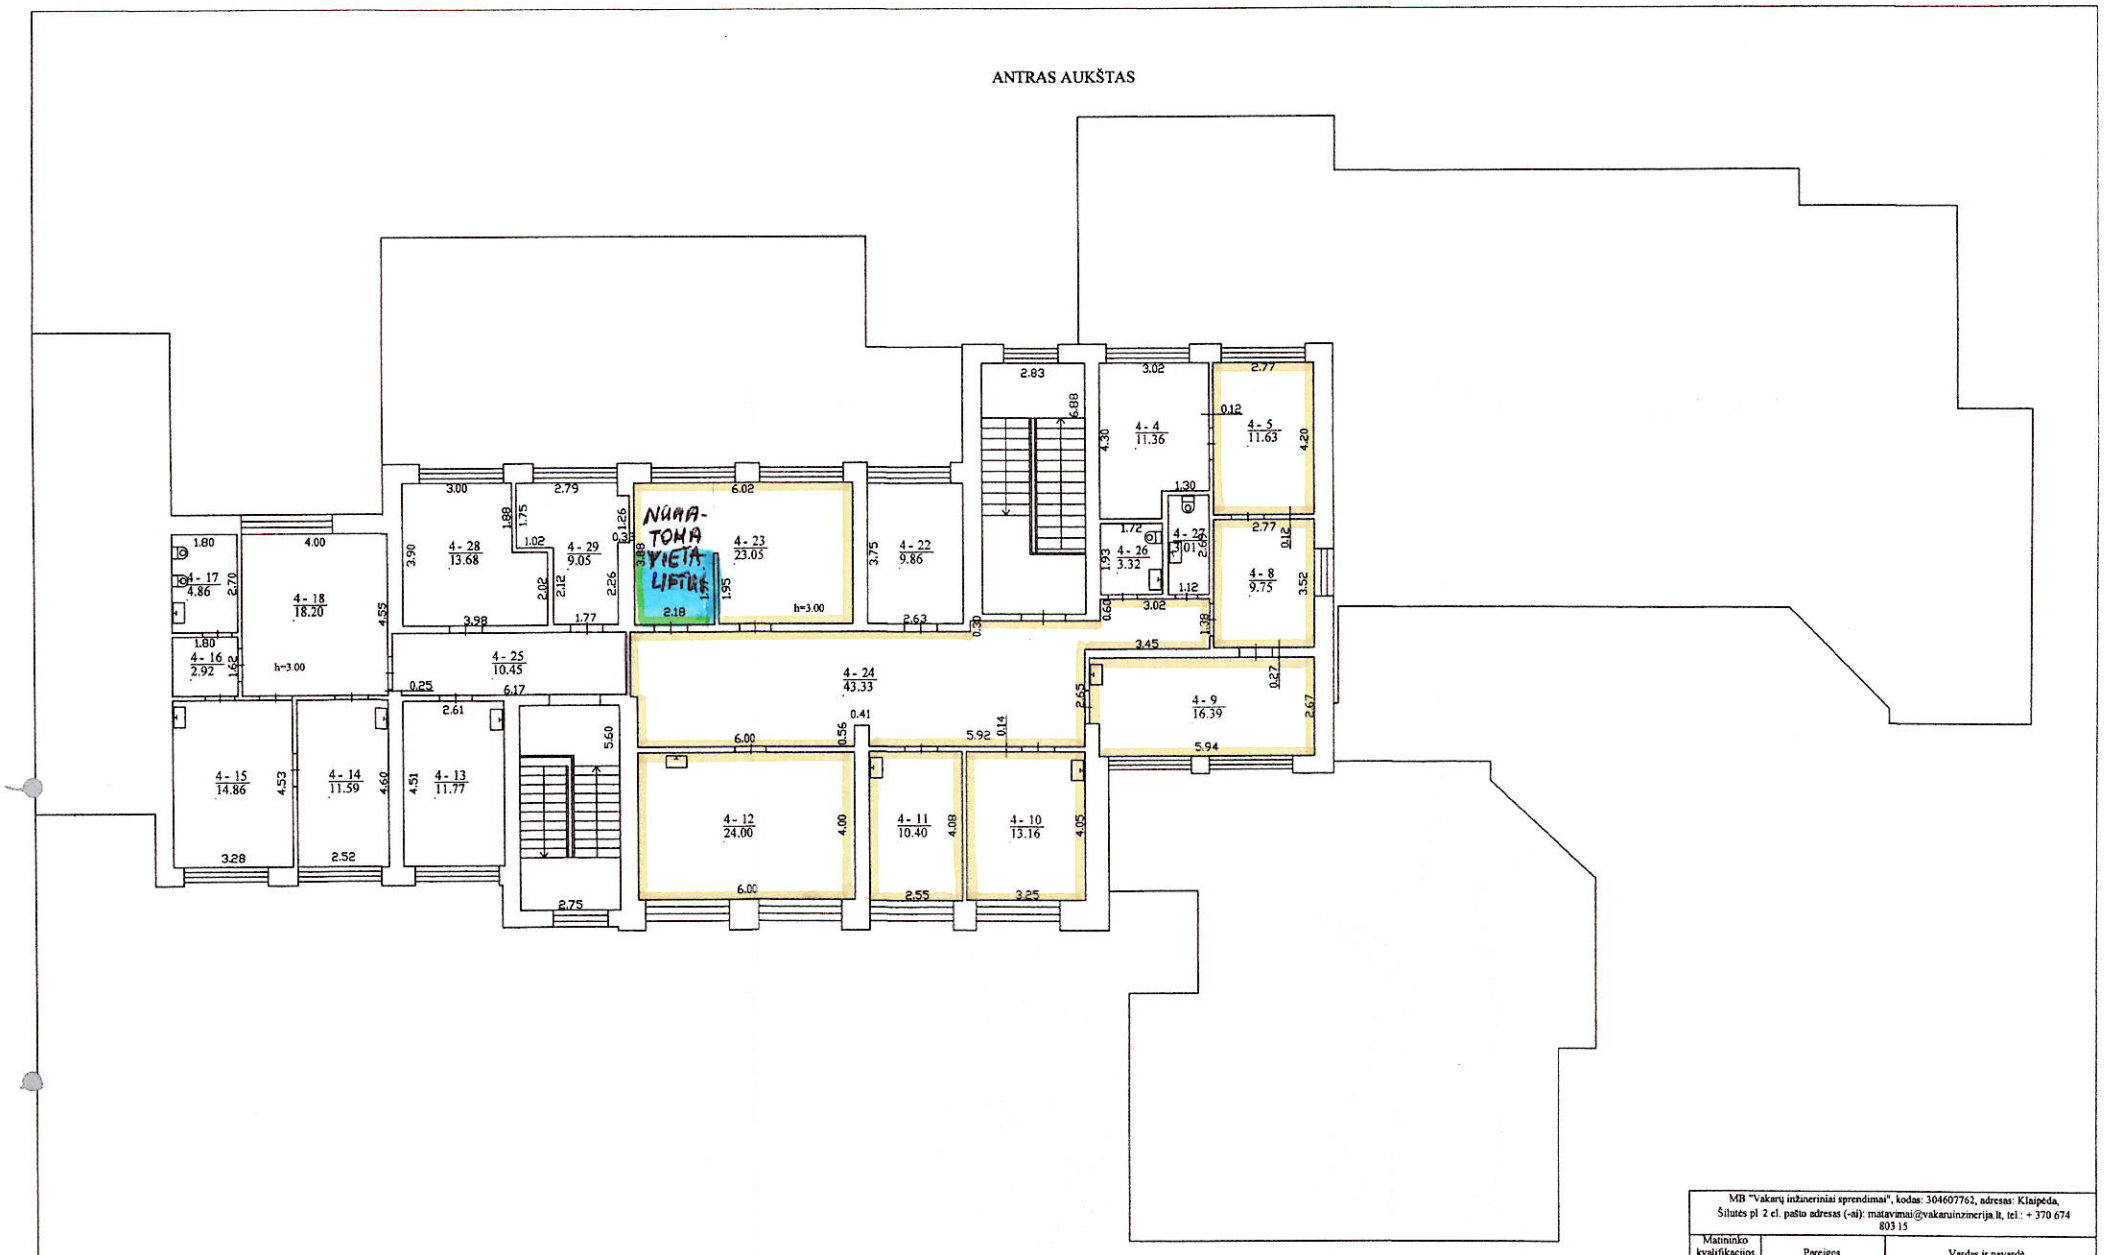

MB "Vakarų inžineriniai sprendimai", kodas: 304607762, adresas: Klaipėda, Šilutės pl 2 el. pašto adresas (-ai): matavimai@vakaruinzinerija.lt, tel.: + 370 674 803 15		
Matininko kvalifikacijos pažymėjimo Nr	Pareiges	Vardas ir pavardė
2M-M-2839	Matininkė	LINA ŠLEITERIENĖ
Adresas: Klaipėdos r. sav. Priekulės m. Klaipėdos g. 14		
Pastato žymėjimas plane		1D2/p
Kadastro duomenų nustatymo data		2022-07-01
Plano parengimo data		2022-07-01
Mastelis		1:100

1142816205