

PRIEDAS 2


ŽEMĖS SKLYPO PLANAS M 1:500
Sklypo plotas 20629 m²
Taršos šaltinis 006
Taršos šaltinis 001
Preliminari montavimo vieta


NAUJO KATILO
ĮRENGIMO
VIETA

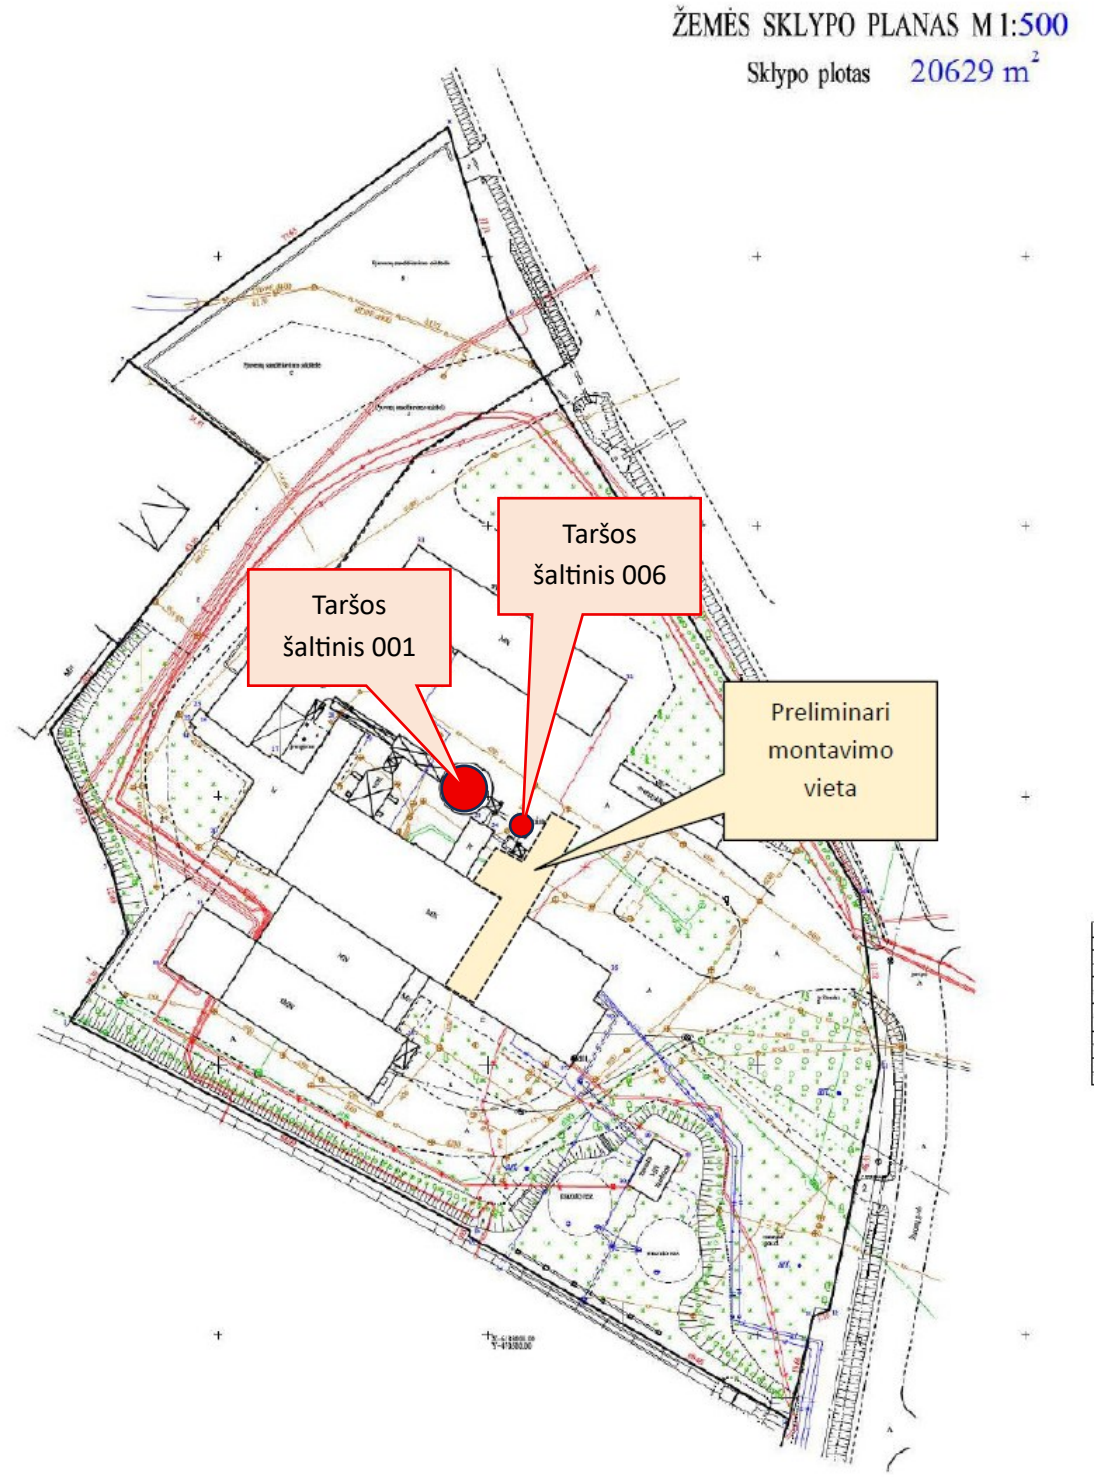

Pav. 1. Esamos katilinės zonos, kurioje planuojama įrengti naują katilą, vaizdas

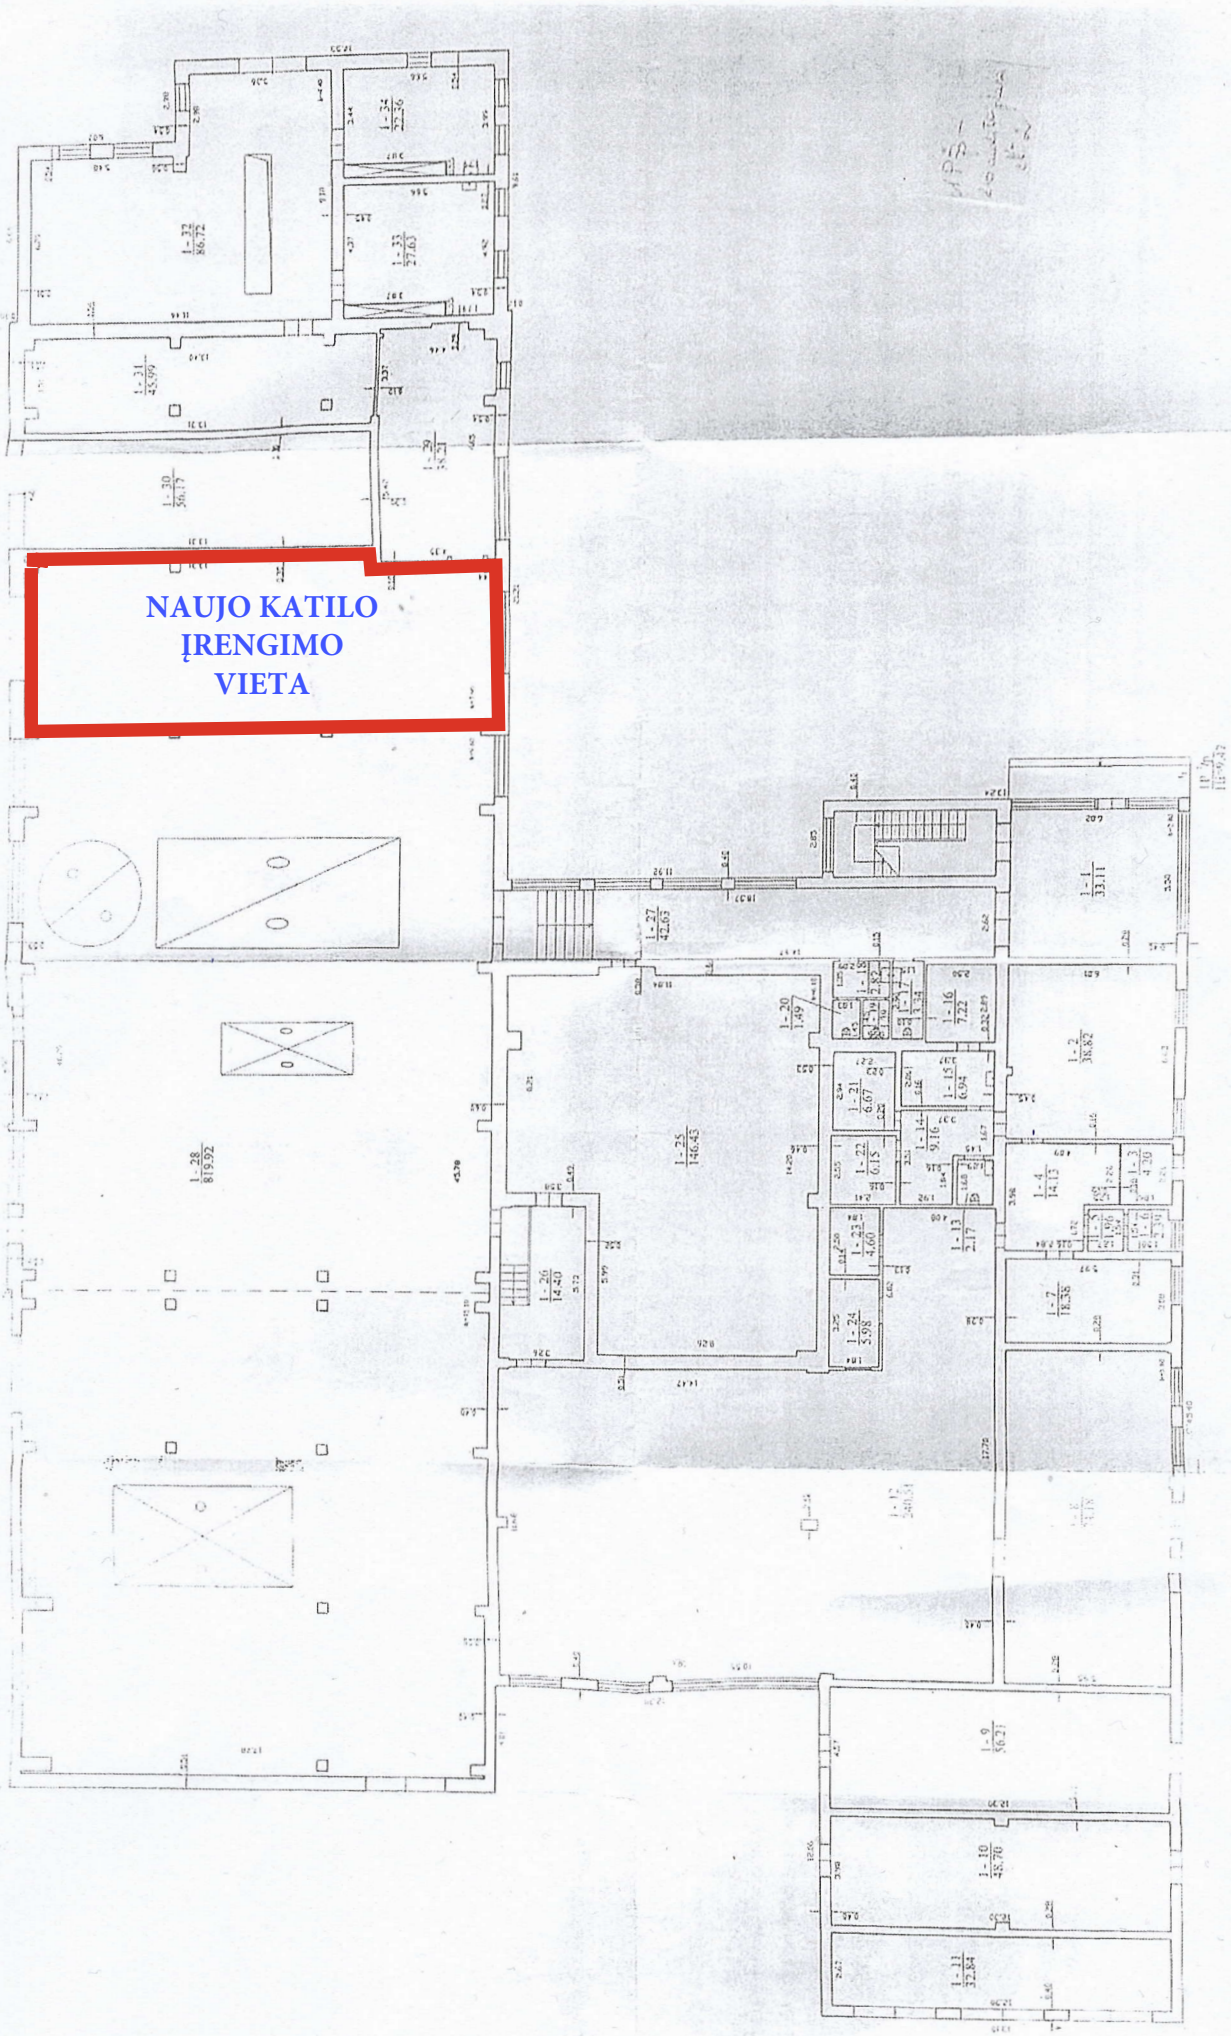

Pav. 2. Esamos katilinės fasado iš kiemo pusės vaizdas