
PRIEDAS 4

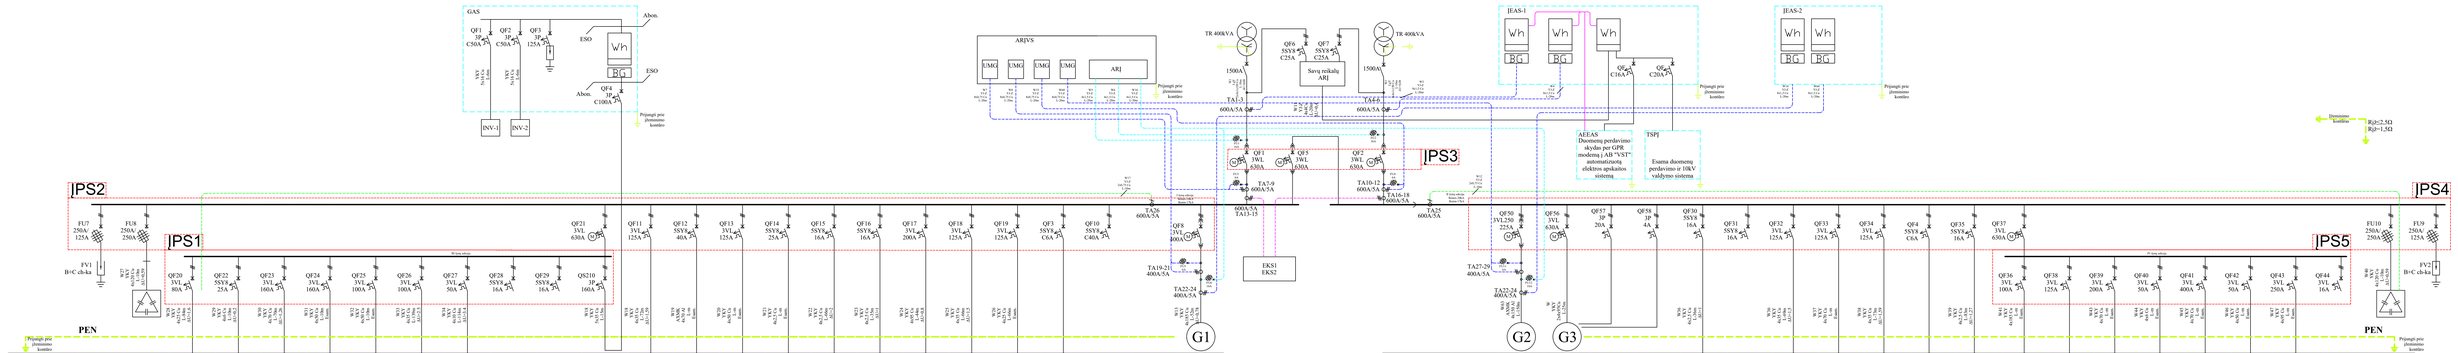

Žymėjimas		KB1	SPVS	AS-1	EPVS	JS-3	JS-16	PS-1	PS-2			GAS	K1.1PVS	KVP	JS-15	AŠS-1	AAS	SPS	PVS	DM1	TS4-5	EKS			G1
Vartotojas		Konden. skydas	Katilo pakūros pask. vald. skydas	Apšviet. skydas Nr.1	Ekonom. pask. vald. skydas	Jėgos skydas Nr.3	Jėgos skydas Nr.16	Medžio atliekų smulkint.	Paskirst. skydas Nr.2			Saulės jėgainės	I katilo paskirst. vald. sk.	Katilų valdymo pultas	Jėgos skydas Nr.15	Apšviet. apšildymo skydas TP2-0.4kW	Avarinio apšviet. skydas	Slėgio pakėlimo stoteles I įvadas	Paskirst. valdymo skydas	Dūmsiurb. DK Nr.:1	TS Nr.4 RS Nr.5	Energijos krypt. sek. įreng. Nr.1			Kogen. jėgainė
$P_{inst.}$, kW		150kVar	36	5	78	70	50	45	23			60	54	20	60	4	6	5,5	95	55	50	0,15			150
$I_{inst.}$, A			72	10	140	140	100	81	41			80	97	40	120	8	10	11	171	99	100	0,32			300

Žymėjimas		PS-KJ2	G3	G3-SR	G3-FS	SPS		DM2	JS-10	K1.2PVS	EKS	AS	JS-8		JS-14	JS-6	JS-9	JS-1	JS-13		KB2
Vartotojas		Kogen. jėgainė Nr.2	Dyz. gen. Nr.:3 GP280S/V	Dyzelinio generator. Nr.:3 savų reikalų maitinimas	Dyzelinio generator. Nr.:3 fazių sekos aut.	Slėgio pakėlimo stotelės II įvadas		Dūmsiurb. DK Nr.:2	Jėgos skydas Nr.10	II katilo paskirst. vald. sk.	Energijos krypt. sek. įreng. Nr.2	Apšviet. skydas	Jėgos skydas Nr.8		Jėgos skydas Nr.14	Jėgos skydas Nr.6	Jėgos skydas Nr.9	Jėgos skydas Nr.1	Jėgos skydas Nr.13		Konden. skydas
$P_{inst.}$, kW		104	200			5,5		55	60	53	0,15	2,9	36		80	18	175	23	110		150kVar
$I_{inst.}$, A		188	400			11		99	120	97	0,32	7,1	72		160	40	350	50	220		