PRIEDAS 6

IŠD?STYMO PLANAS M 1:500



X=6188050.00
Y=470500.00

54/57 – 0142

54/57 – 0143

1 – Koordinaci? žiniaraščio numeris

Objekto pavadinimas	Nuotek? šalinimo išvadas
Gatv?	Žiron? 3
Kaimas (miestelis)	
Miestas	Radviliškio
Savivaldyb?	Radviliškio rajono

Kadastro duomen? nustatymui naudota medžiaga	
Medžiagos pavadinimas	Medžiagos parengimo data
Nuotek?, lietaus kanalizacijos ir vandentiekio tinkl? išpildomoji nuotrauka.	2015–01–28

KOORDINAČI?. SISTEMA	AUKŠČIAI	Lap? skaičius	
LKS–94	BALTIJOS	1	1

IŠD?STYMO PLANAS M 1:500

Objekto pavadinimas	Nuotek? šalinimo išvadas
Gatv?	Žiron? 3
Kaimas (miestelis)	
Miestas	Radviliškio
Savivaldyb?	Radviliškio rajono

KOORDINAČI? ŽINIARAŠTIS

Koordinači? sistema LKS–94					
Taško Nr.	X	Y	Taško Nr.	X	Y
1	**6188077.72**	**470506.72**			
2	**6188080.71**	**470512.55**			
3	**6188077.12**	**470526.30**			
4	**6188079.94**	**470527.86**			
5	**6188086.35**	**470532.64**			

Koordinači? sistema LKS–94					
Taško Nr.	X	Y	Taško Nr.	X	Y

IŠD?STYMO PLANAS M 1:500



X=6188050.00
Y=470500.00

54/57 – 0142

54/57 – 0143

1 – Koordinaci? žiniaraščio numeris

Objekto pavadinimas	Nuotek? šalinimo išvadas
Gatv?	Žiron? 3
Kaimas (miestelis)	
Miestas	Radviliškio
Savivaldyb?	Radviliškio rajono

Kadastro duomen? nustatymui naudota medžiaga	
Medžiagos pavadinimas	Medžiagos parengimo data
Nuotek?, lietaus kanalizacijos ir vandentiekio tinkl? išpildomoji nuotrauka.	2015–01–28

KOORDINACI?. SISTEMA	AUKSCIAI	Lap? skaičius	
LKS–94	BALTIJOS	1	1

IŠD?STYMO PLANAS M 1:500


Objekto pavadinimas	Nuotek? šalinimo išvadas
Gatv?	Žiron? 3
Kaimas (miestelis)	
Miestas	Radviliškio
Savivaldyb?	Radviliškio rajono

KOORDINAČI? ŽINIARAŠTIS

Koordinači? sistema LKS–94					
Taško Nr.	X	Y	Taško Nr.	X	Y
1	**6188092.52**	**470500.58**			
2	**6188093.44**	**470503.51**			
3	**6188101.98**	**470508.71**			

Koordinači? sistema LKS–94					
Taško Nr.	X	Y	Taško Nr.	X	Y

IŠD?STYMO PLANAS M 1:500

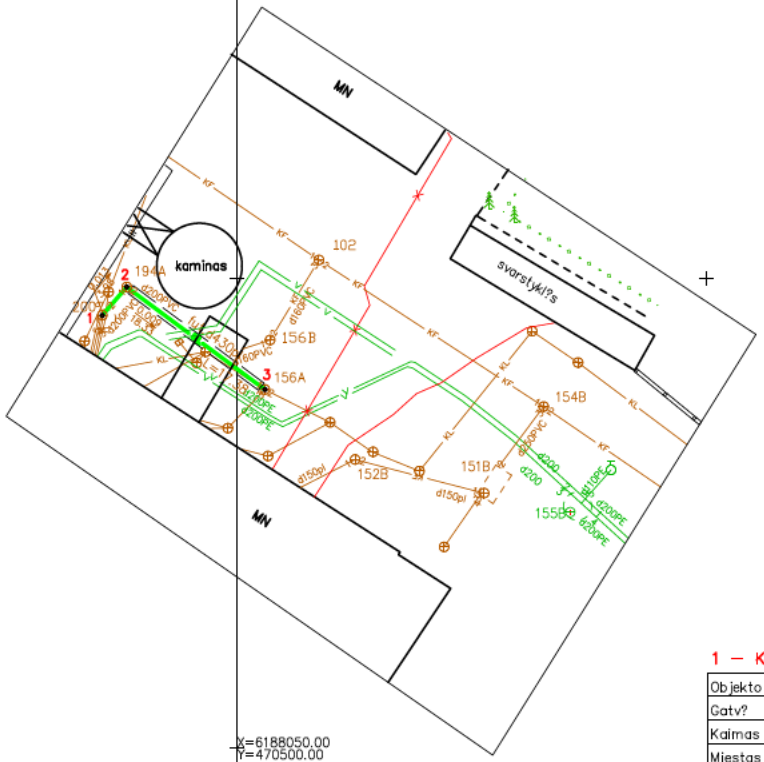

1 – Koordinaci? žiniaraščio numeris

Objekto pavadinimas	Lietaus kanalizacijos išvadas
Gatv?	Žiron? 3
Kaimas (miestelis)	
Miestas	Radviliškio
Savivaldyb?	Radviliškio rajono

Kadastro duomen? nustatymui naudota medžiaga	
Medžiagos pavadinimas	Medžiagos parengimo data
Nuotek?, lietaus kanalizacijos ir vandentiekio tinkl? išpildomoji nuotrauka.	2015–01–28

KOORDINAČI?. SISTEMA	AUKŠČIAI	Lap? skaičius	
LKS–94	BALTIJOS	1	1


IŠD?STYMO PLANAS M 1:500

Objekto pavadinimas	Lietaus kanalizacijos išvadas
Gatv?	Žiron? 3
Kaimas (miestelis)	
Miestas	Radviliškio
Savivaldyb?	Radviliškio rajono

KOORDINAČI? ŽINIARAŠTIS

Koordinači? sistema LKS–94					
Taško Nr.	X	Y	Taško Nr.	X	Y
1	**6188096.08**	**470485.62**			
2	**6188099.09**	**470488.22**			
3	**6188088.17**	**470502.94**			

Koordinači? sistema LKS–94					
Taško Nr.	X	Y	Taško Nr.	X	Y

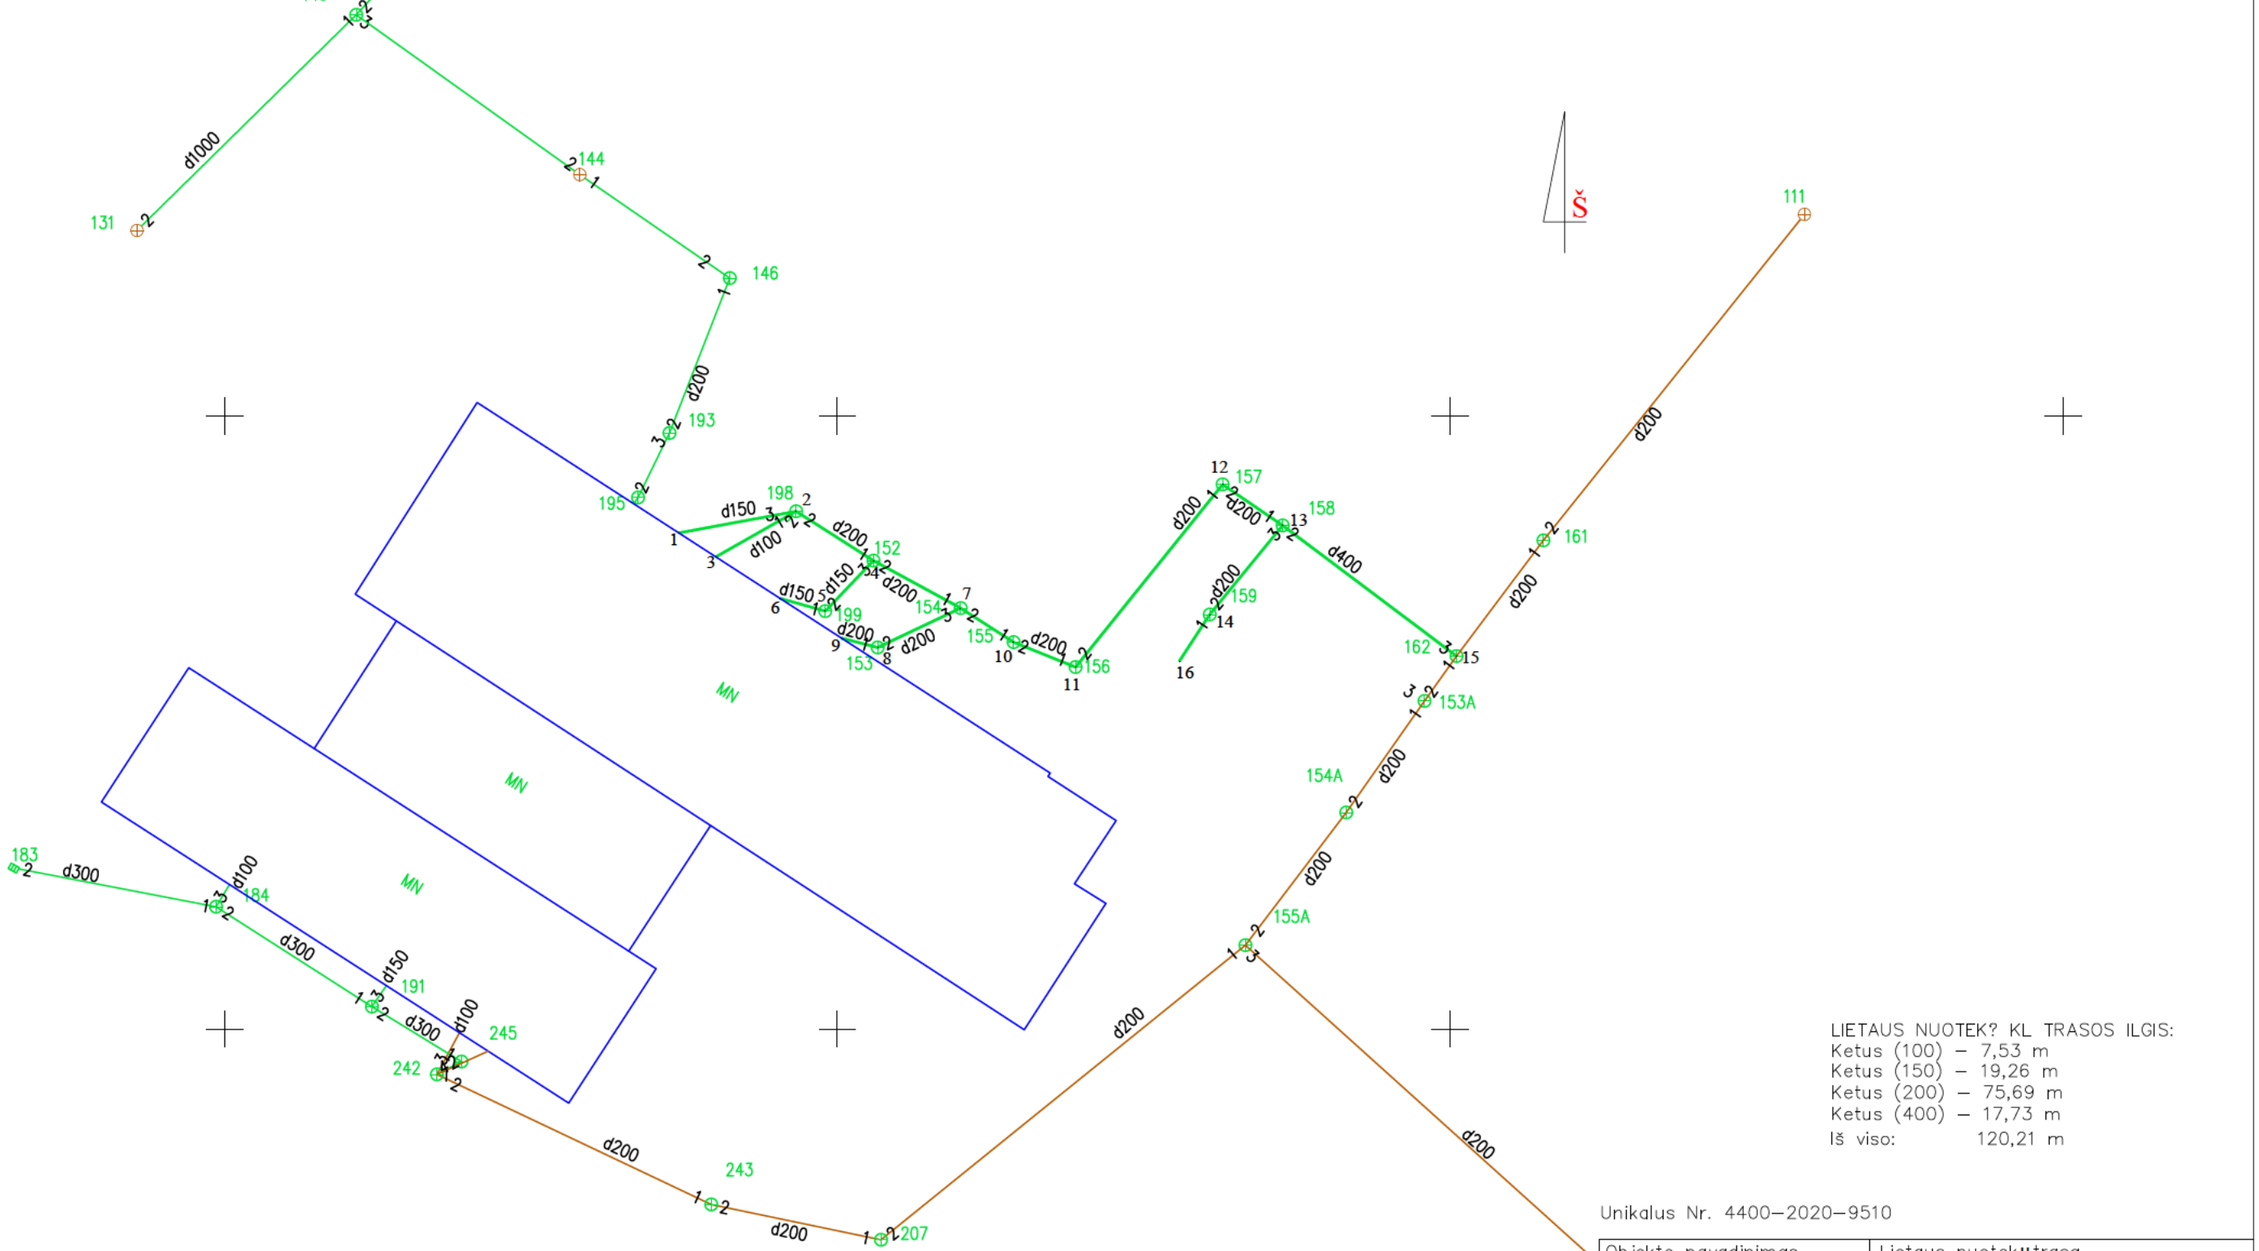

LIETAUS NUOTEK? KL TRASOS ILGIS:
Ketus (100) – 7,53 m
Ketus (150) – 19,26 m
Ketus (200) – 75,69 m
Ketus (400) – 17,73 m
Iš viso: 120,21 m

Unikalus Nr. 4400–2020–9510

Objekto pavadinimas	Lietaus nuotekų trasa
Gatv?	Žironų g.
Kaimas (miestelis)	
Miestas	Radviliškio m.
Savivaldyb?	Radviliškio r. sav.


Data	A.V.
2010-02-04	
2010-02-04	

KOORDINAČIŲ ŽINIARAŠTIS

Objekto pavadinimas	Lietaus nuotekų trasa
Gatv?	Žironų g.
Kaimas (miestelis)	
Miestas	Radviliškio m.
Savivaldyb?	Radviliškio r. sav.

Koordinačių sistama: LKS 94		
taško Nr.	X	Y
1	6188090,43	470487,07
2	6188092,19	470496,63
3	6188088,48	470490,08
4	6188088,17	470502,94
5	6188084,05	470499,01
6	6188085,10	470495,31
7	6188084,30	470510,05
8	6188081,09	470503,28
9	6188081,86	470500,33
10	6188081,52	470514,37
11	6188079,49	470519,42
12	6188094,38	470531,41
13	6188091,04	470536,31
14	6188083,78	470530,36
15	6188080,39	470550,49
16	6188079,95	470527,87

A.V.

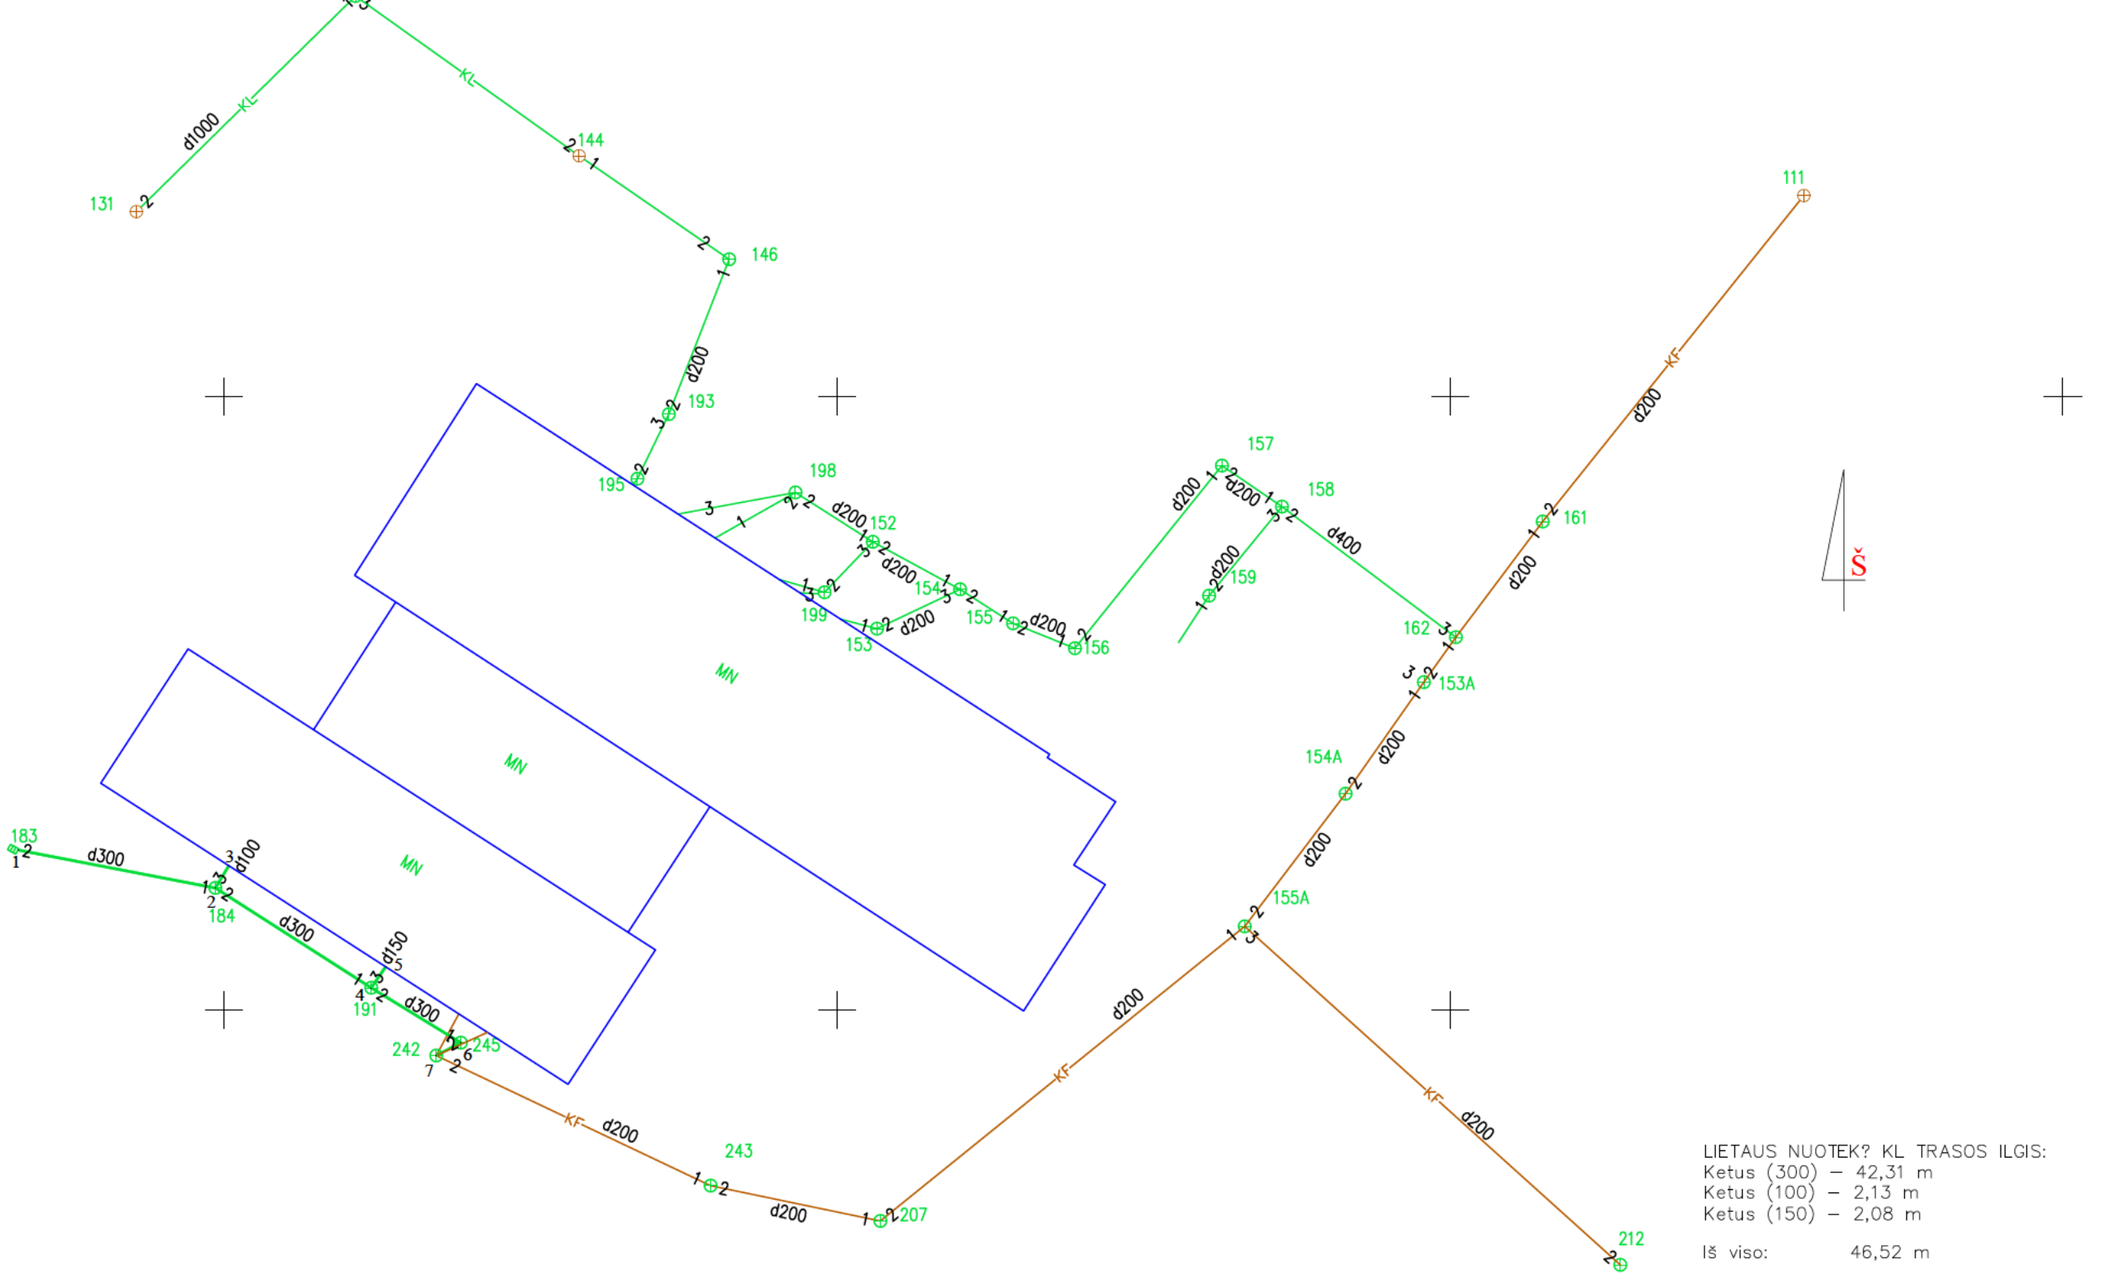

LIETAUS NUOTEK? KL TRASOS ILGIS:
Ketus (300) – 42,31 m
Ketus (100) – 2,13 m
Ketus (150) – 2,08 m

Iš viso: 46,52 m

Unikalus Nr. 4400–2020–9522

Objekto pavadinimas	Lietaus nuotekų trasa
Gatv?	Žironų g.
Kaimas (miestelis)	
Miestas	Radviliškio m.
Savivaldyb?	Radviliškio r. sav.


Data	A.V.
2010-02-04	
2010-02-04	

KOORDINAČIŲ ŽINIARAŠTIS

Objekto pavadinimas	Lietaus nuotekų trasa
Gatv?	Žironų g.
Kaimas (miestelis)	
Miestas	Radviliškio m.
Savivaldyb?	Radviliškio r. sav.

Koordinačių sistema: LKS 94		
taško Nr.	X	Y
1	6188063,05	470433,22
2	6188059,95	470449,32
3	6188061,77	470450,42
4	6188051,82	470462,03
5	6188053,53	470463,22
6	6188047,34	470469,33
7	6188046,29	470467,33

A.V.

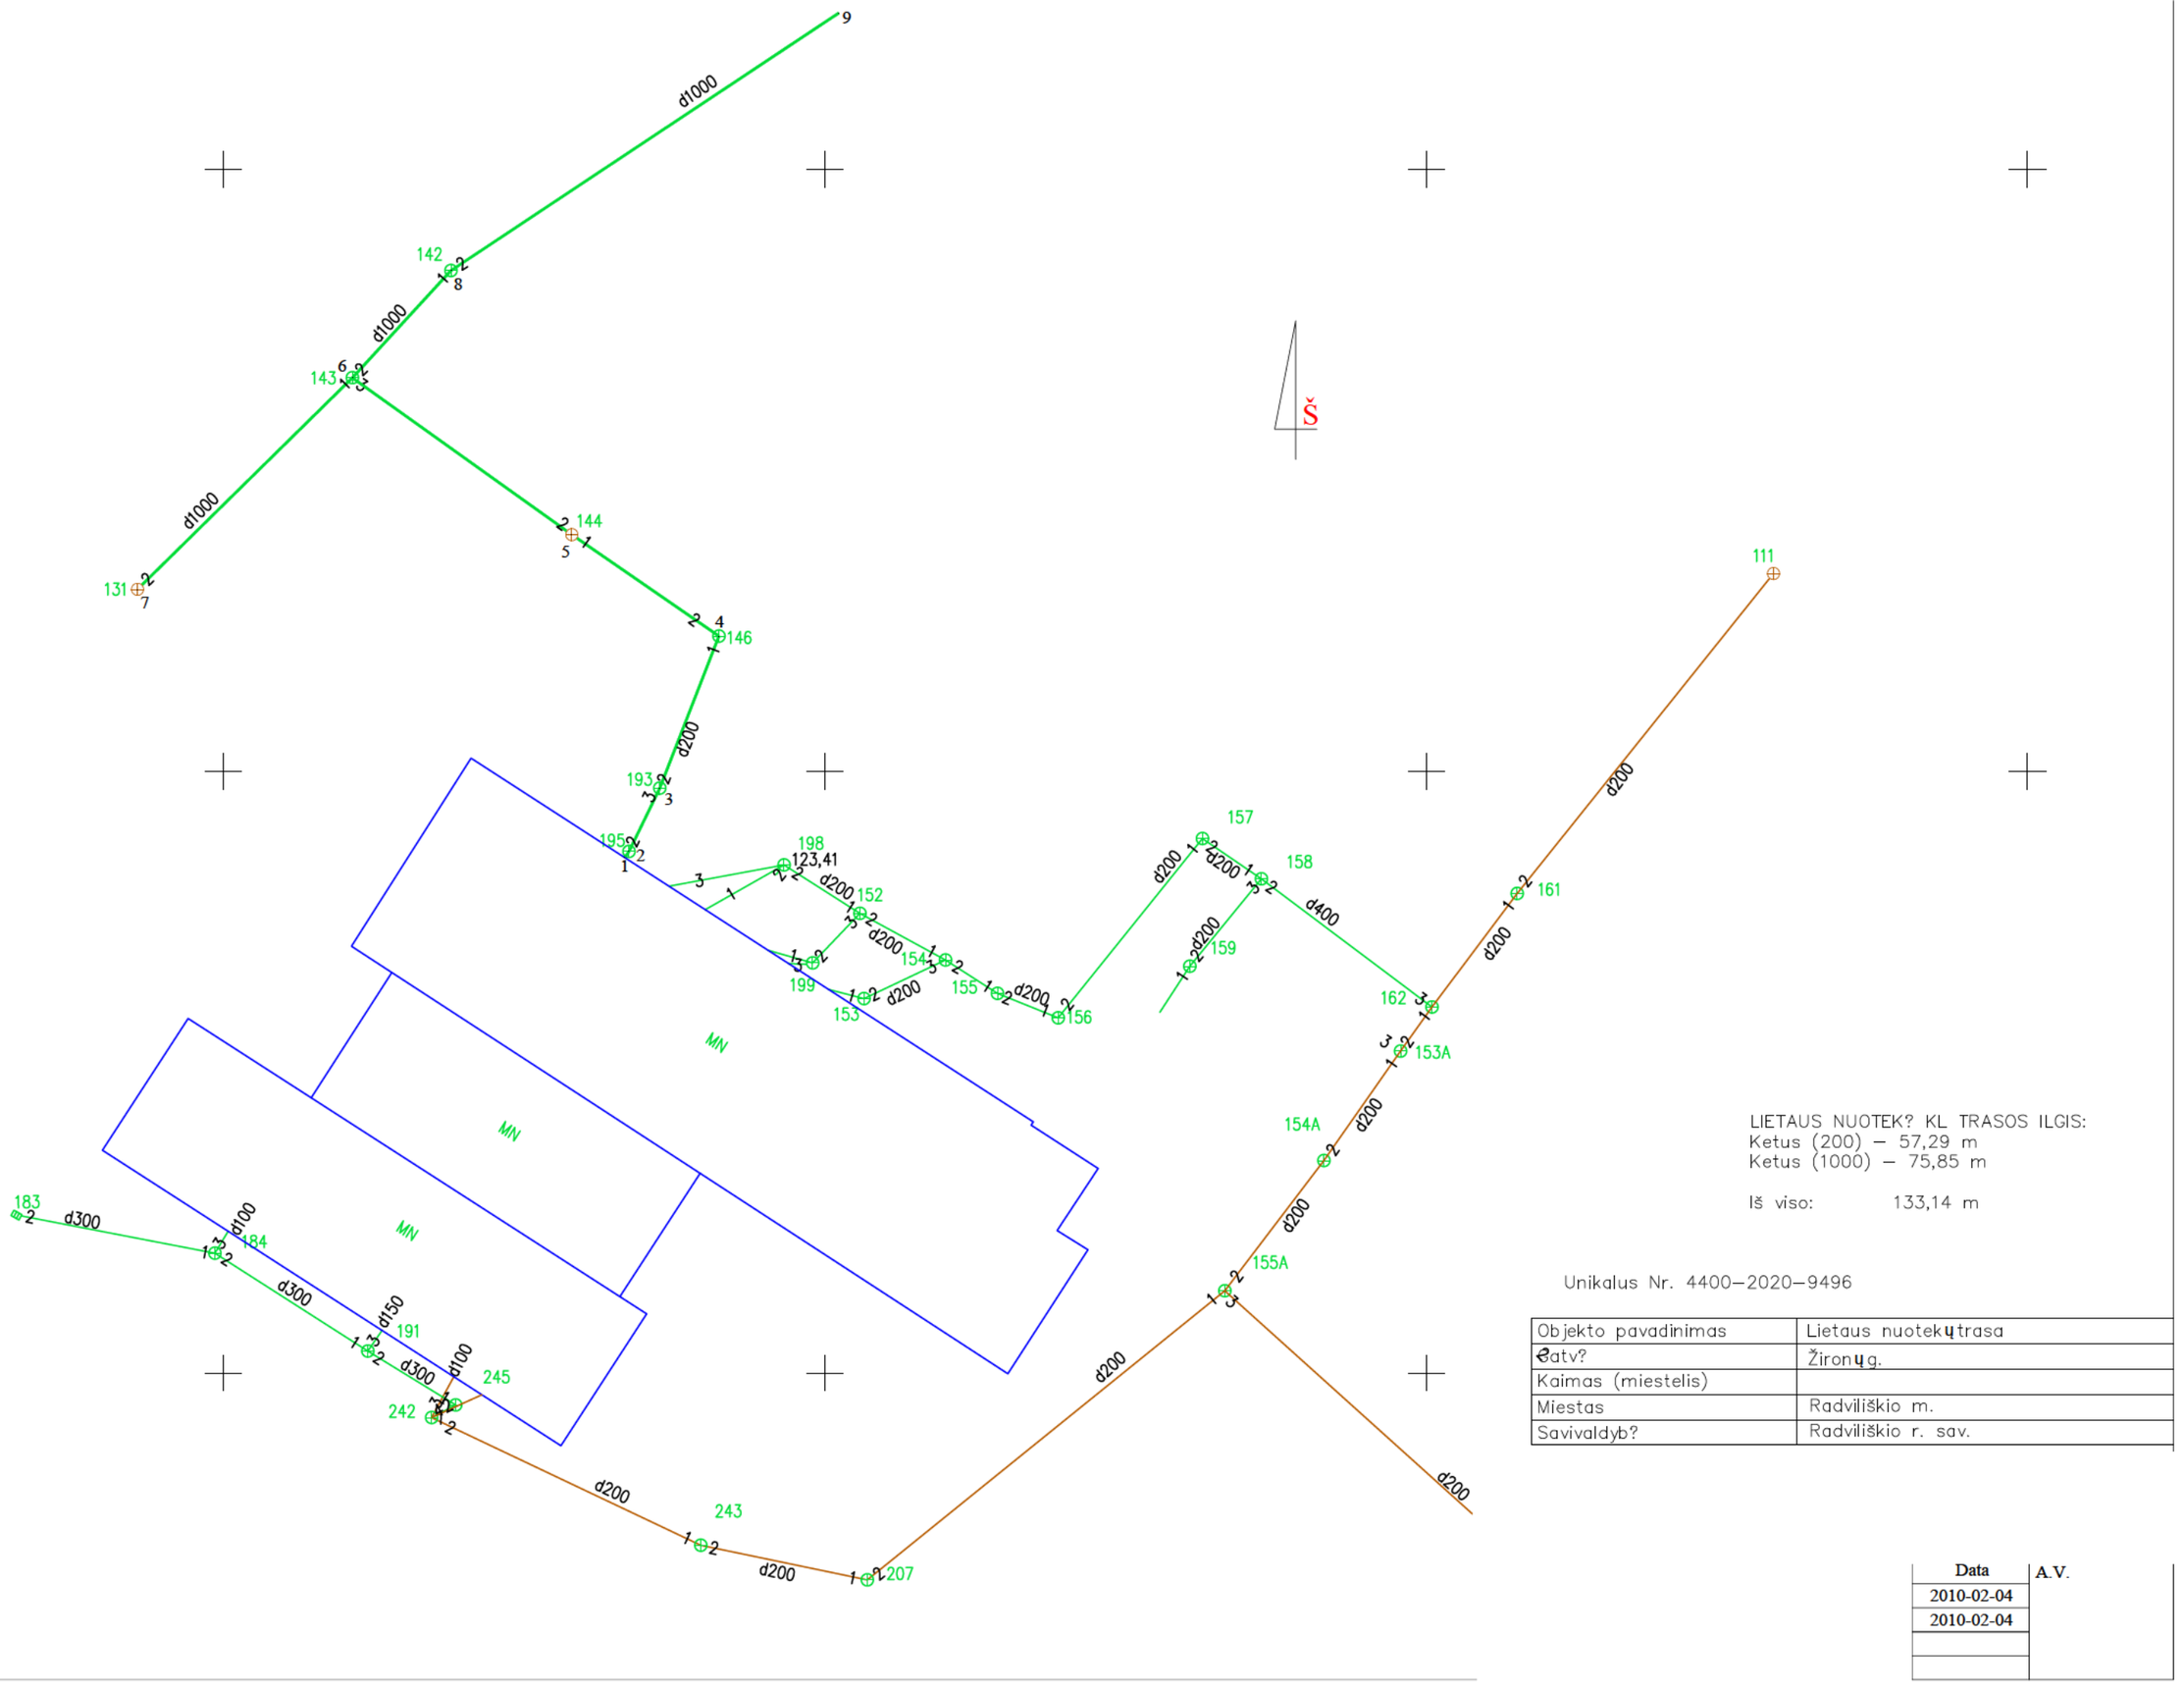

LIETAUS NUOTEK? KL TRASOS ILGIS:
Ketus (200) – 57,29 m
Ketus (1000) – 75,85 m

Iš viso: 133,14 m

Unikalus Nr. 4400–2020–9496

Objekto pavadinimas	Lietaus nuotekų trasa
Gatv?	Žironų g.
Kaimas (miestelis)	
Miestas	Radviliškio m.
Savivaldyb?	Radviliškio r. sav.

Data	A.V.
2010-02-04	
2010-02-04	


KOORDINAČIŲ ŽINIARAŠTIS

Objekto pavadinimas	Lietaus nuotekų trasa
Gatv?	Žironų g.
Kaimas (miestelis)	
Miestas	Radviliškio m.
Savivaldyb?	Radviliškio r. sav.

Koordinačių sistema: LKS 94		
taško Nr.	X	Y
1	6188092,80	470483,39
2	6188093,32	470483,74
3	6188098,57	470486,30
4	6188111,20	470491,22
5	6188119,63	470478,99
6	6188132,66	470460,75
7	6188115,08	470442,88
8	6188141,56	470468,94
9	6188162,95	470501,18

A.V.

IŠD?STYMO PLANAS M 1:500

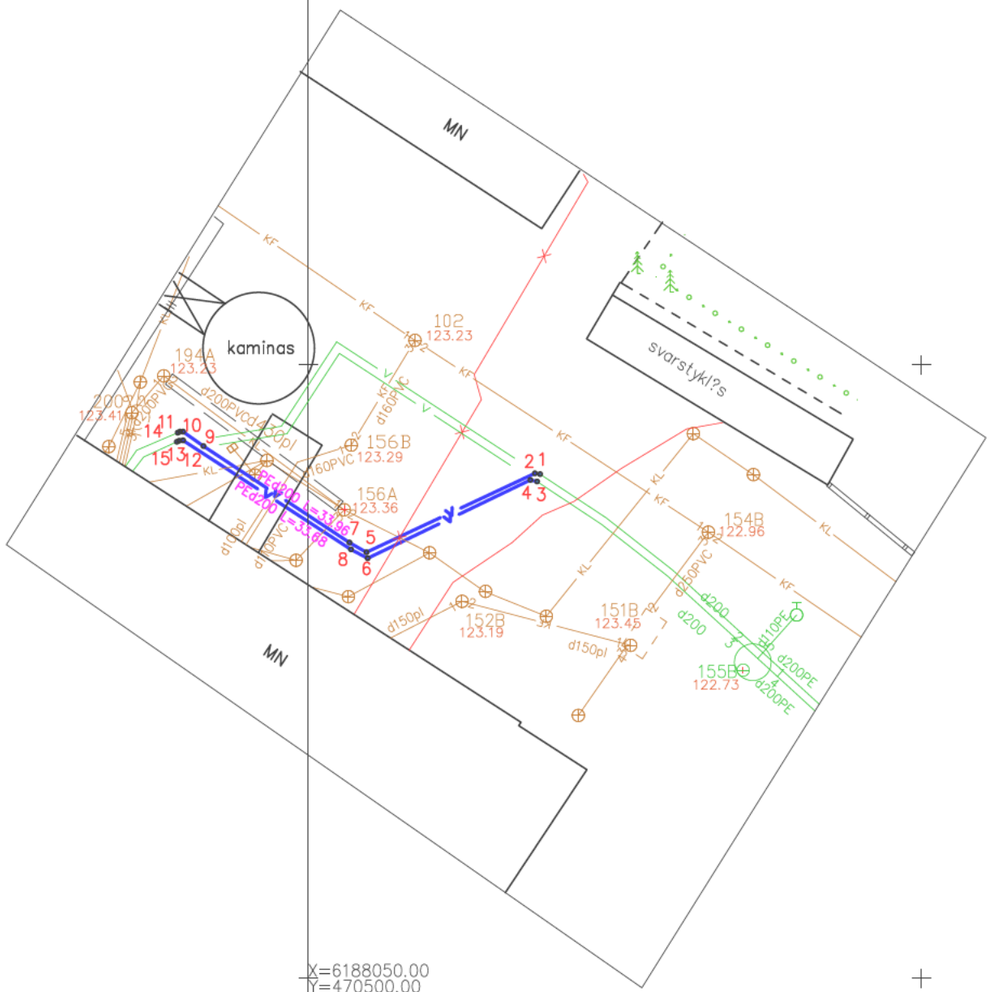

1 – Koordinači? žiniaraščio numeris

Objekto pavadinimas	Vandentiekio tinklai
Gatv?	Žiron? 3
Kaimas (miestelis)	
Miestas	Radviliškio
Savivaldyb?	Radviliškio rajono

Kadastro duomen? nustatymui naudota medžiaga	
Medžiagos pavadinimas	Medžiagos parengimo data
Nuotek?, lietaus kanalizacijos ir vandentiekio tinkl? išpildomoji nuotrauka.	2015–01–28

KOORDINAČI?. SISTEMA	AUKŠČIAI	Lap? skaičius	
LKS–94	BALTIJOS	1	1

IŠD?STYMO PLANAS M 1:500

Objekto pavadinimas	Vandentiekio tinklai
Gatv?	Žiron? 3
Kaimas (miestelis)	
Miestas	Radviliškio
Savivaldyb?	Radviliškio rajono

KOORDINAČI? ŽINIARAŠTIS

Koordinači? sistema LKS–94

Taško Nr.	X	Y	Taško Nr.	X	Y
1	6188091.08	470518.91			
2	6188091.15	470518.48			
3	6188090.48	470518.66			
4	6188090.61	470518.11			
5	6188084.71	470504.75			
6	6188084.22	470504.85			
7	6188085.50	470503.36			
8	6188084.94	470503.49			
9	6188093.37	470491.46			
10	6188094.54	470489.80			
11	6188094.54	470489.54			
12	6188093.83	470489.80			
13	6188093.80	470489.48			
14	6188094.46	470489.36			
15	6188093.71	470489.29			

Koordinači? sistema LKS–94

Taško Nr.	X	Y	Taško Nr.	X	Y

IŠD?STYMO PLANAS M 1:500



X=6188050.00
Y=470500.00

54/57 – 0142

54/57 – 0143

1 – Koordinači? žiniaraščio numeris

Objekto pavadinimas	Vandentiekio tinklai
Gatv?	Žiron? 3
Kaimas (miestelis)	
Miestas	Radviliškio
Savivaldyb?	Radviliškio rajono

Kadastro duomen? nustatymui naudota medžiaga	
Medžiagos pavadinimas	Medžiagos parengimo data
Nuotek?, lietaus kanalizacijos ir vandentiekio tinkl? išpildomoji nuotrauka.	2015–01–28

KOORDINAČI?. SISTEMA	AUKŠČIAI	Lap? skaičius	
LKS–94	BALTIJOS	1	1

IŠD?STYMO PLANAS M 1:500

Objekto pavadinimas	Vandentiekio tinklai
Gatv?	Žiron? 3
Kaimas (miestelis)	
Miestas	Radviliškio
Savivaldyb?	Radviliškio rajono

KOORDINAČI? ŽINIARAŠTIS

Koordinači? sistema LKS–94

Taško Nr.	X	Y	Taško Nr.	X	Y
1	6188076.05	470536.66			
2	6188079.60	470539.83			

Koordinači? sistema LKS–94

Taško Nr.	X	Y	Taško Nr.	X	Y