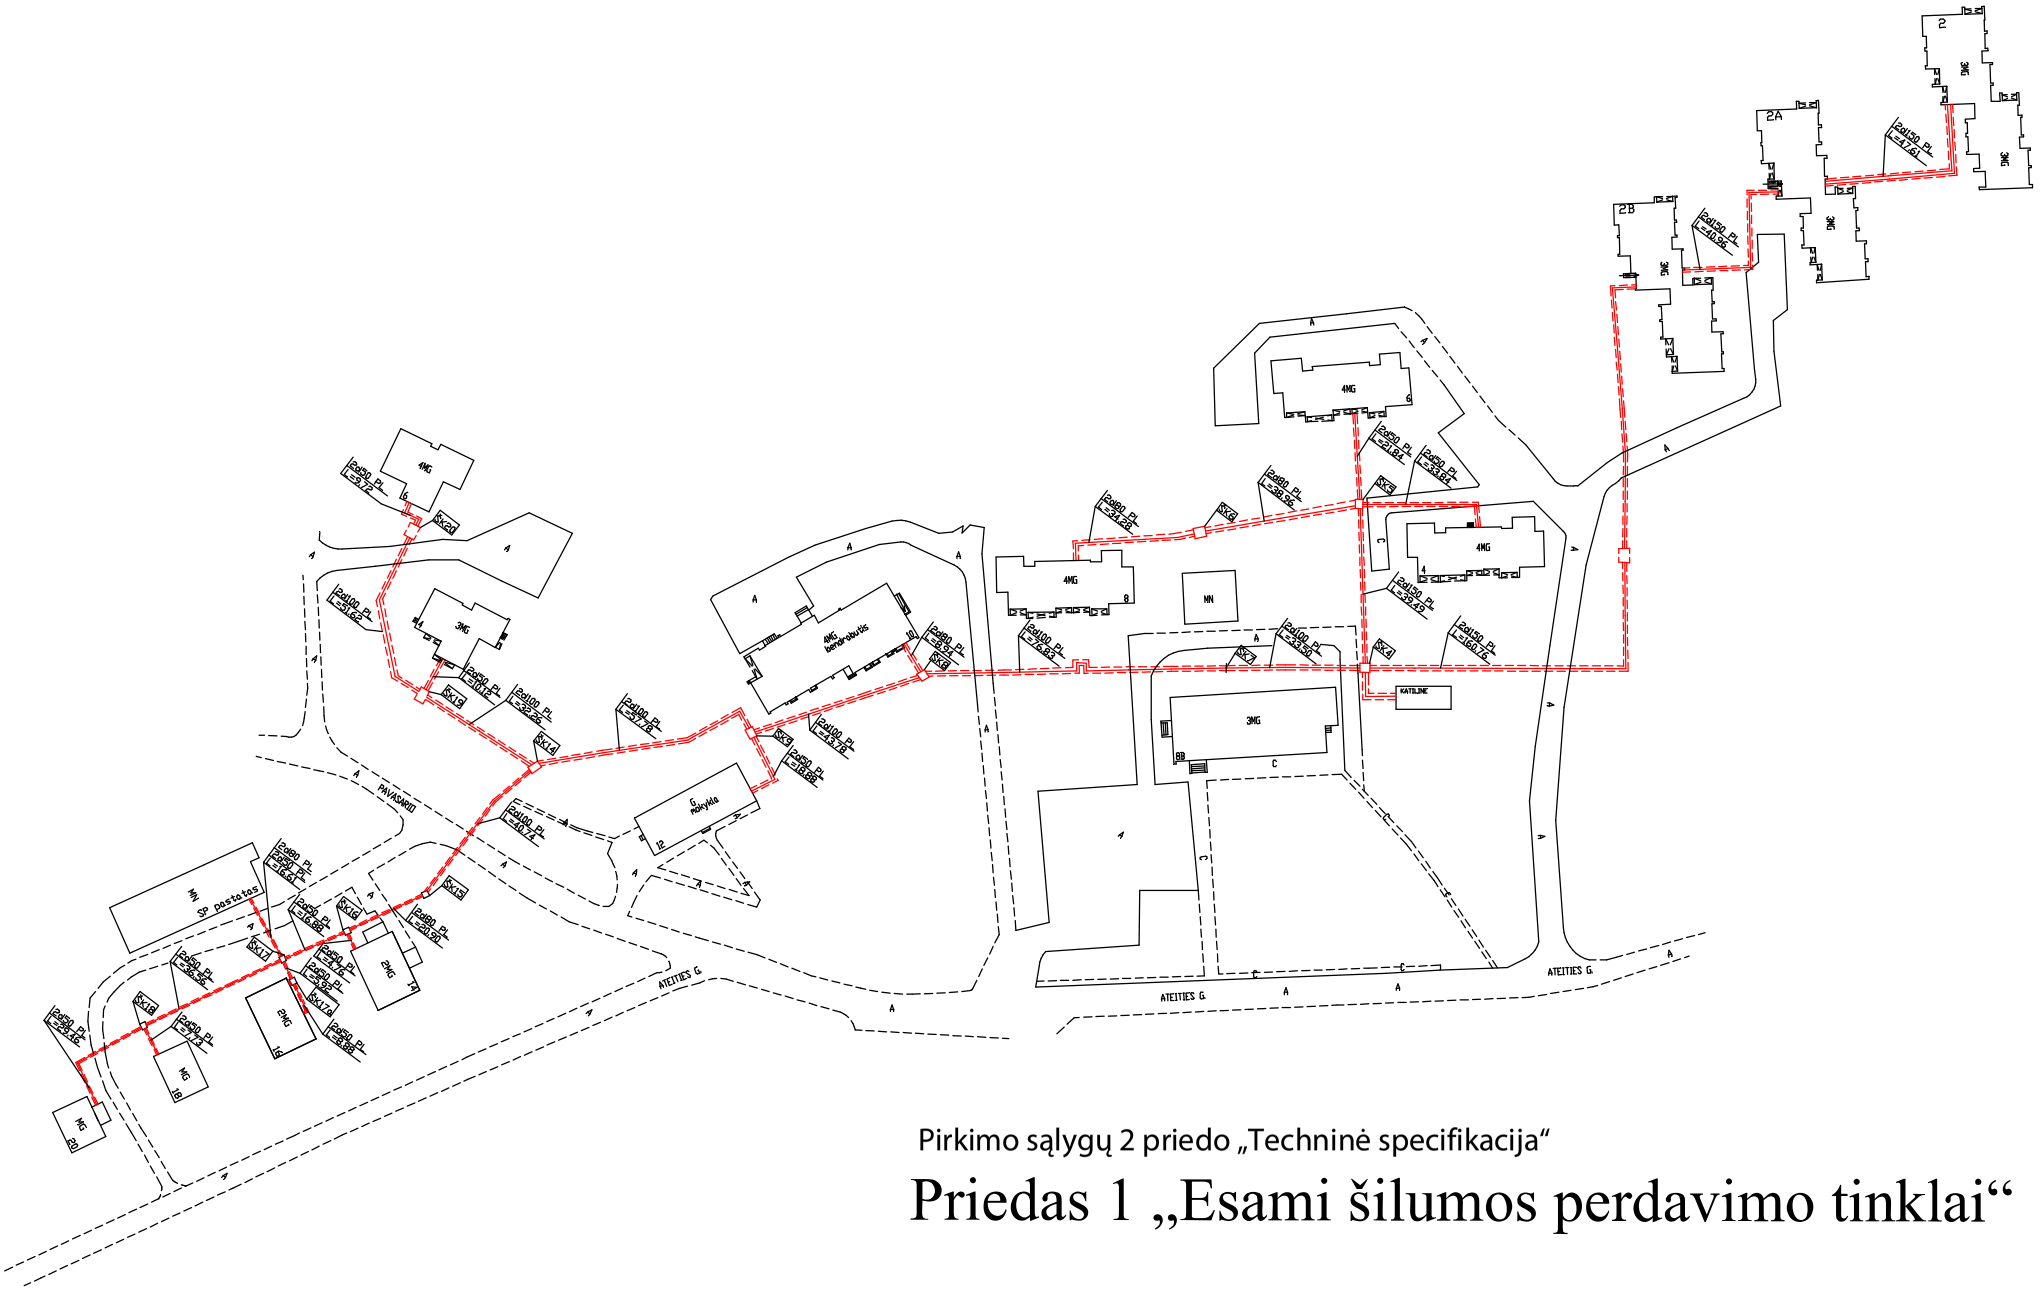


Pirkimo sąlygų 2 priedo „Techninė specifikacija“

Priedas 1 „Esami šilumos perdavimo tinklai“