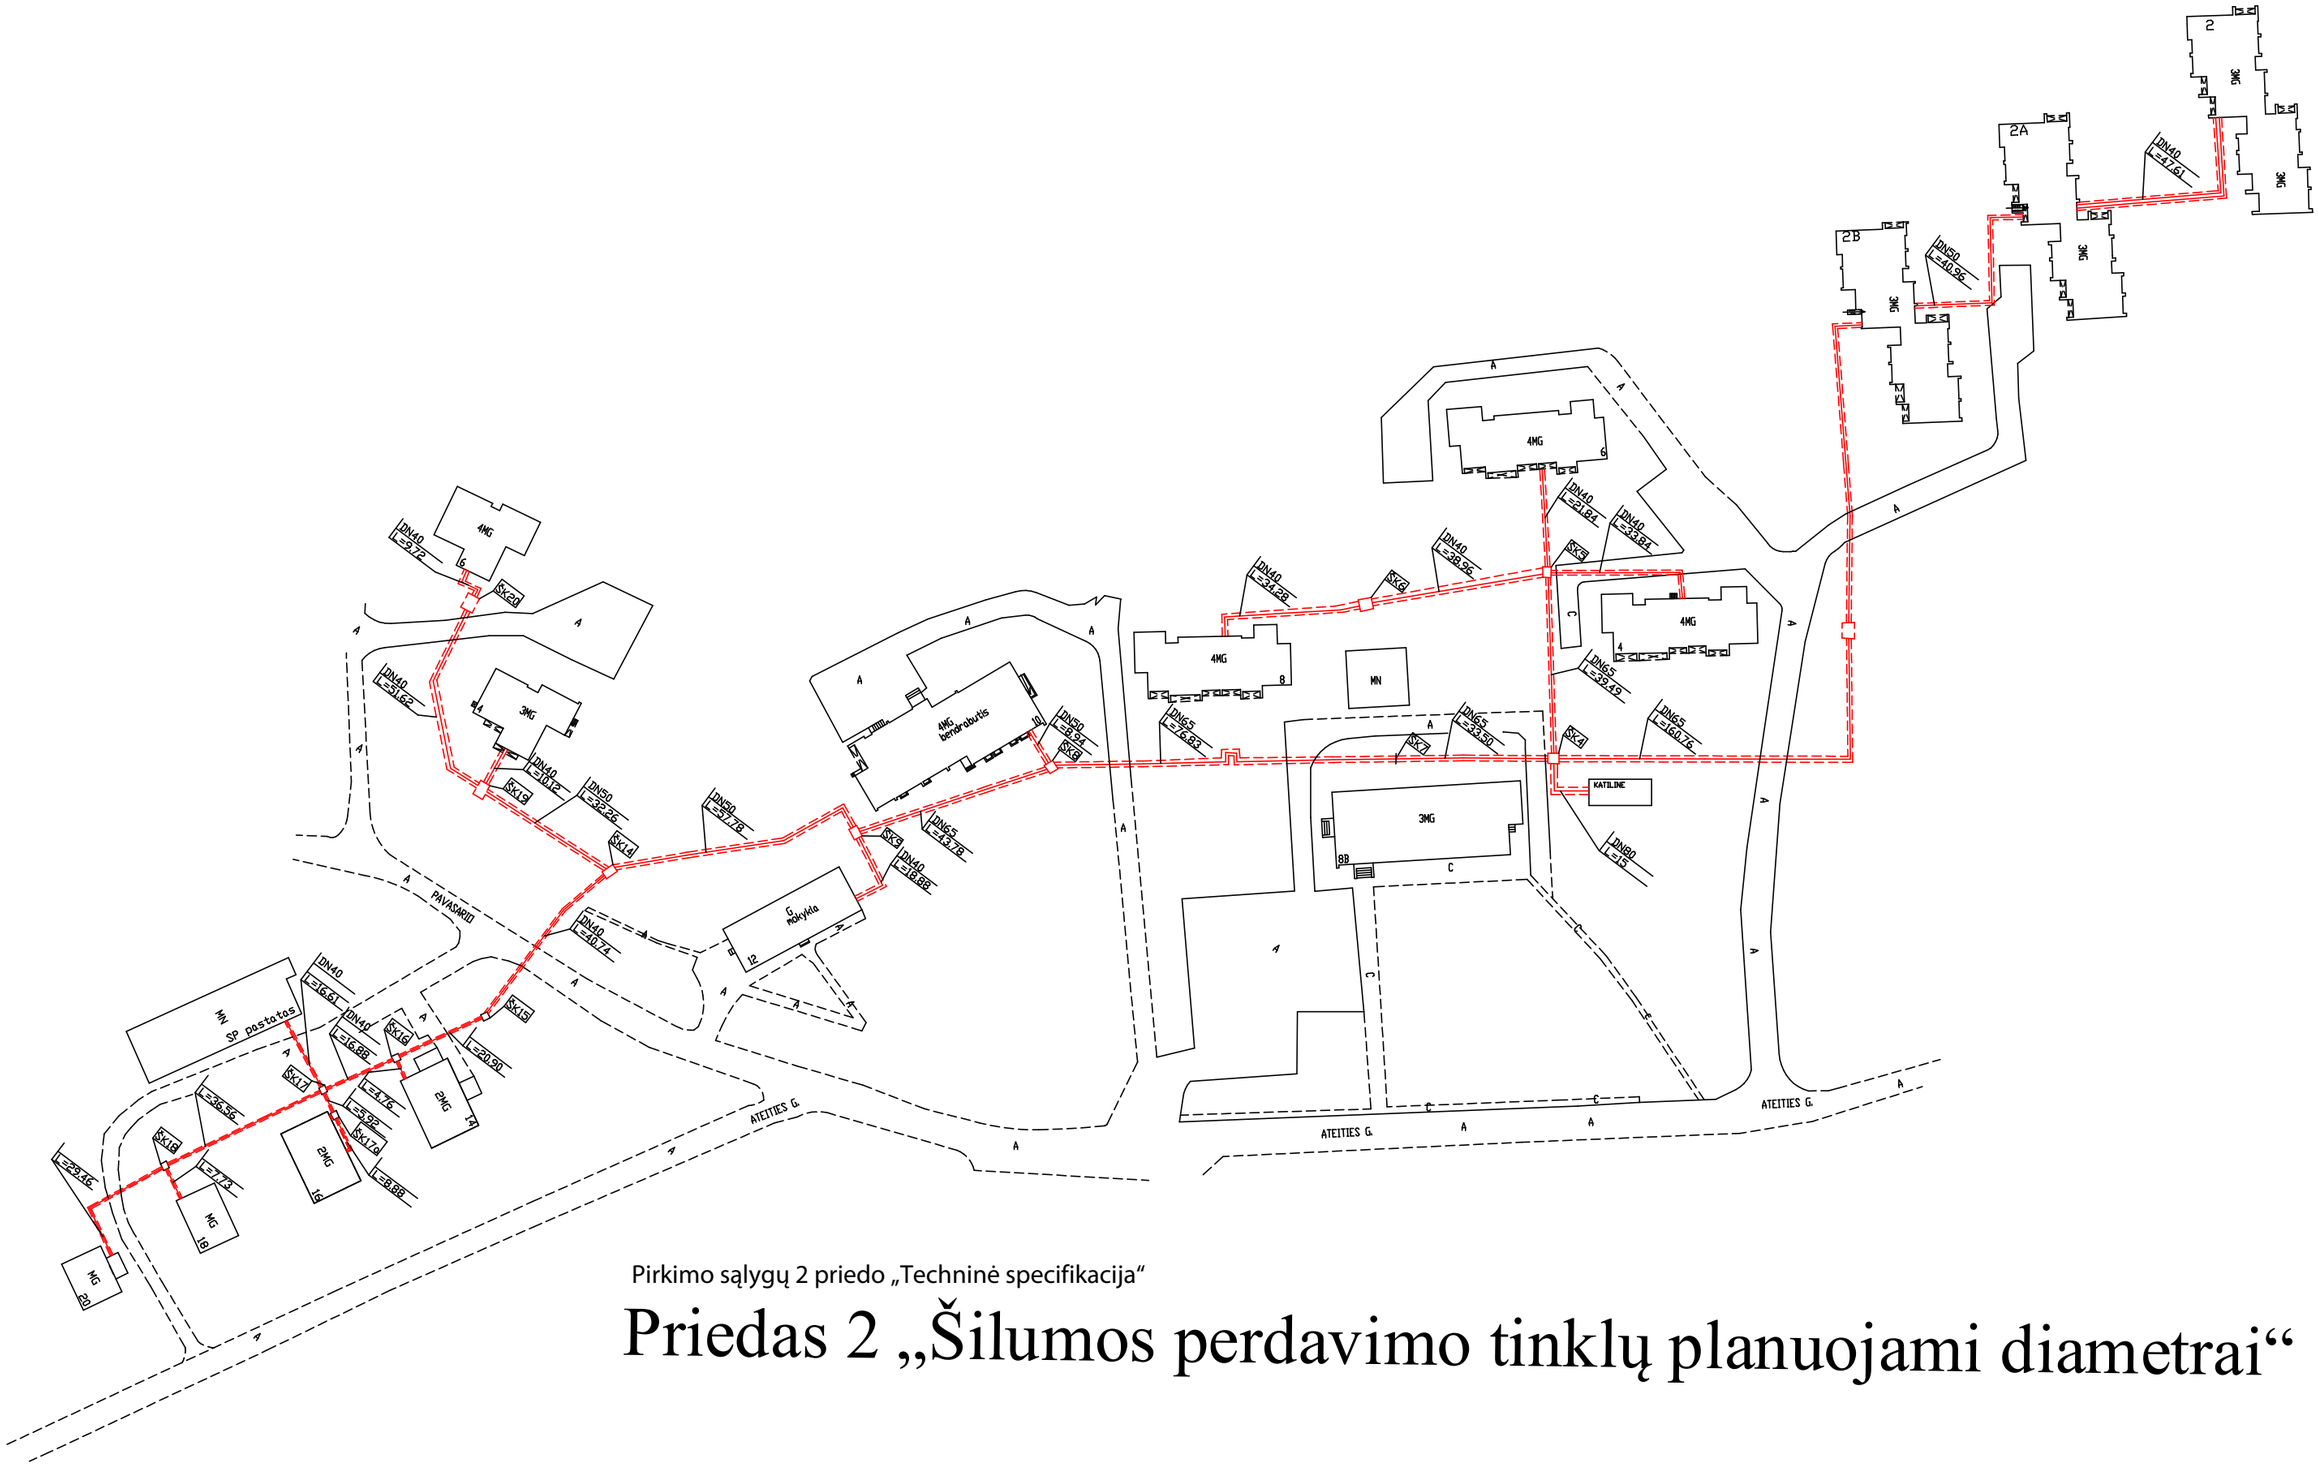


Pirkimo sąlygų 2 priedo „Techninė specifikacija“

Priedas 2 „Šilumos perdavimo tinklų planuojami diametrai“