
ELIPSUS
3D Laser Scanning

APMATAVIMAI

Klevų al. 48, Lentvaris

2025


www.elipsus.lt info@elipsus.lt

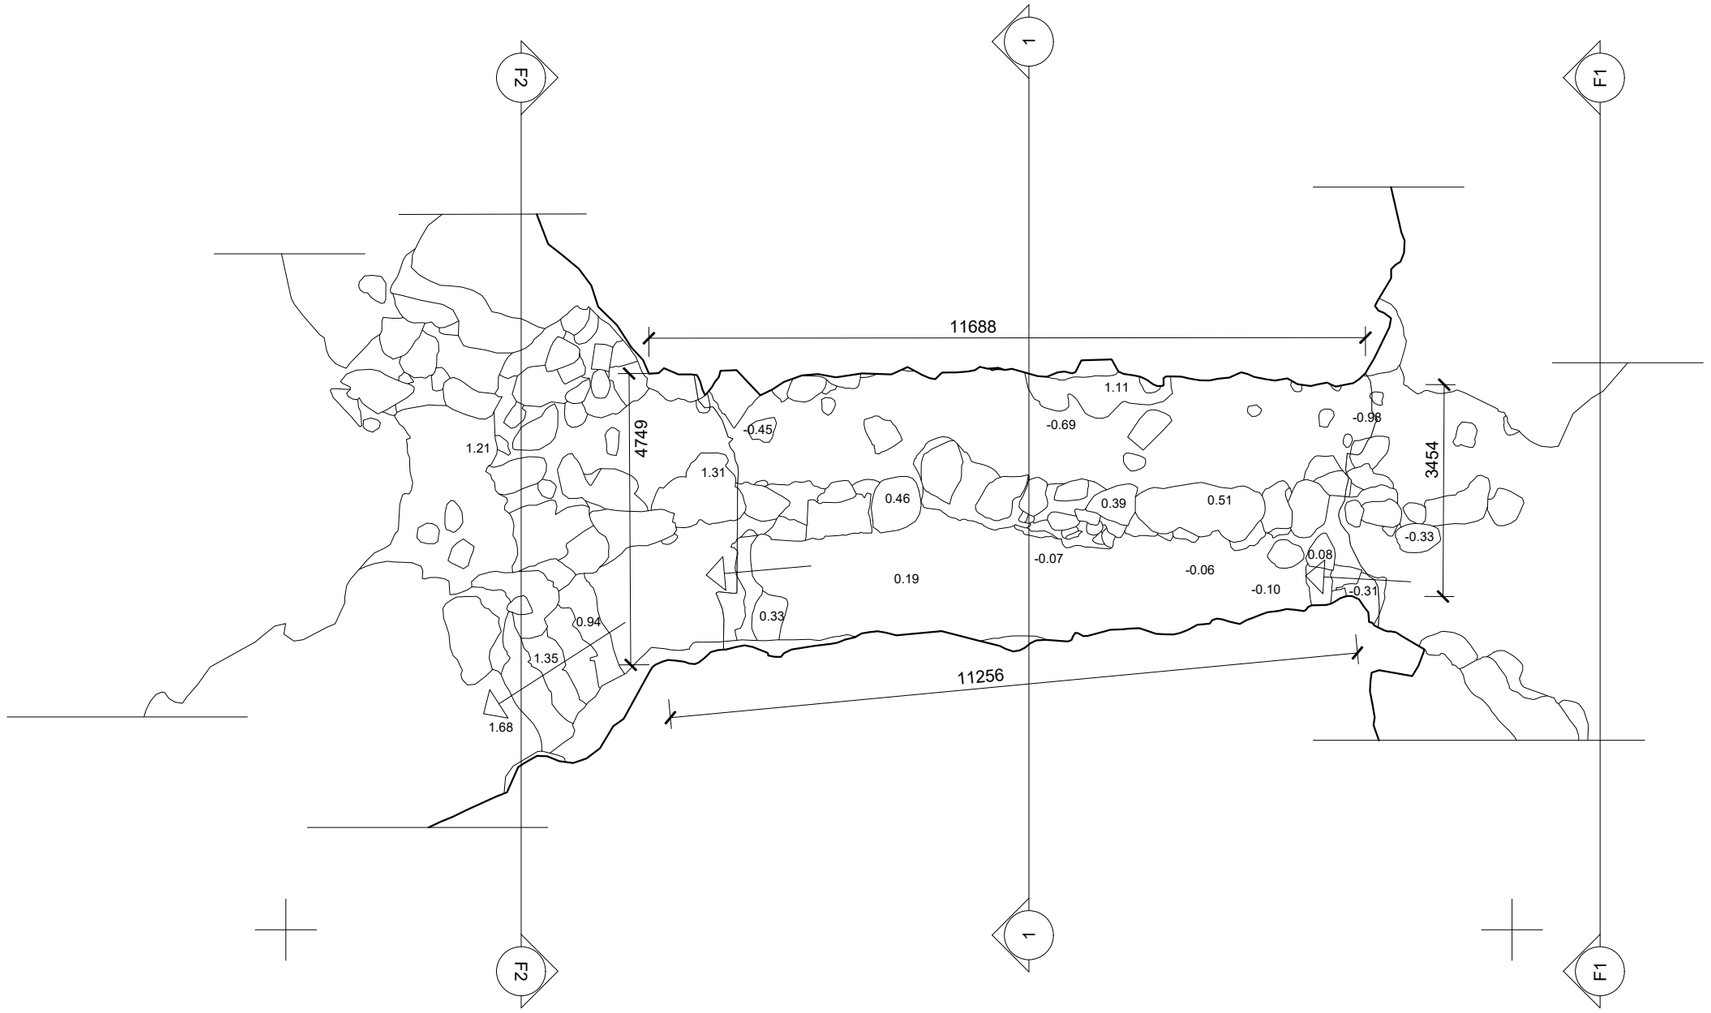

Planas M 1:100

0 1 2


Geodezininkas	M. Juška		Klevų al. 48, Lentvaris		
			Apmatavimai	LAPAS	LAPŲ
				1	4
Matavimo data		2025-10	Planas M 1:100	ELIPSUS 3D Laser Scanning	
Brėžinio sudarymo data		2025-10		www.elipsus.lt	info@elipsus.lt

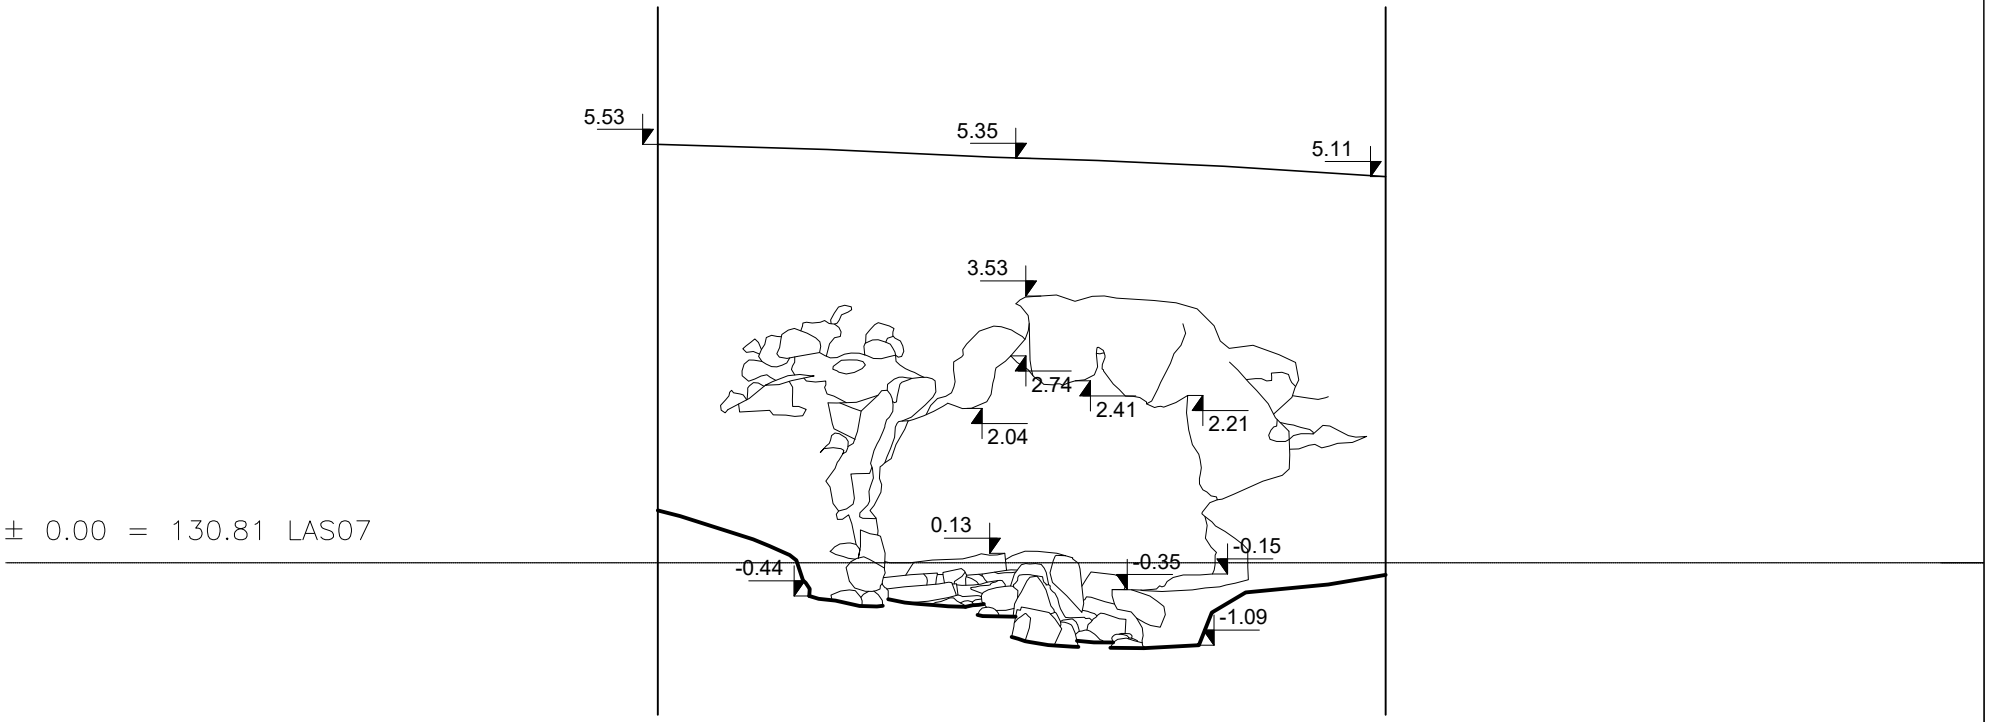

Fasadas nr.1 M 1:100

0 1 2

Geodezininkas	M. Juška		Klevų al. 48, Lentvaris		
			Apmatavimai	LAPAS	LAPŲ
				2	4
			Fasadas nr.1 M 1:100	ELIPSUS 3D Laser Scanning www.elipsus.lt info@elipsus.lt	
Matavimo data		2025-10			
Brėžinio sudarymo data		2025-10			

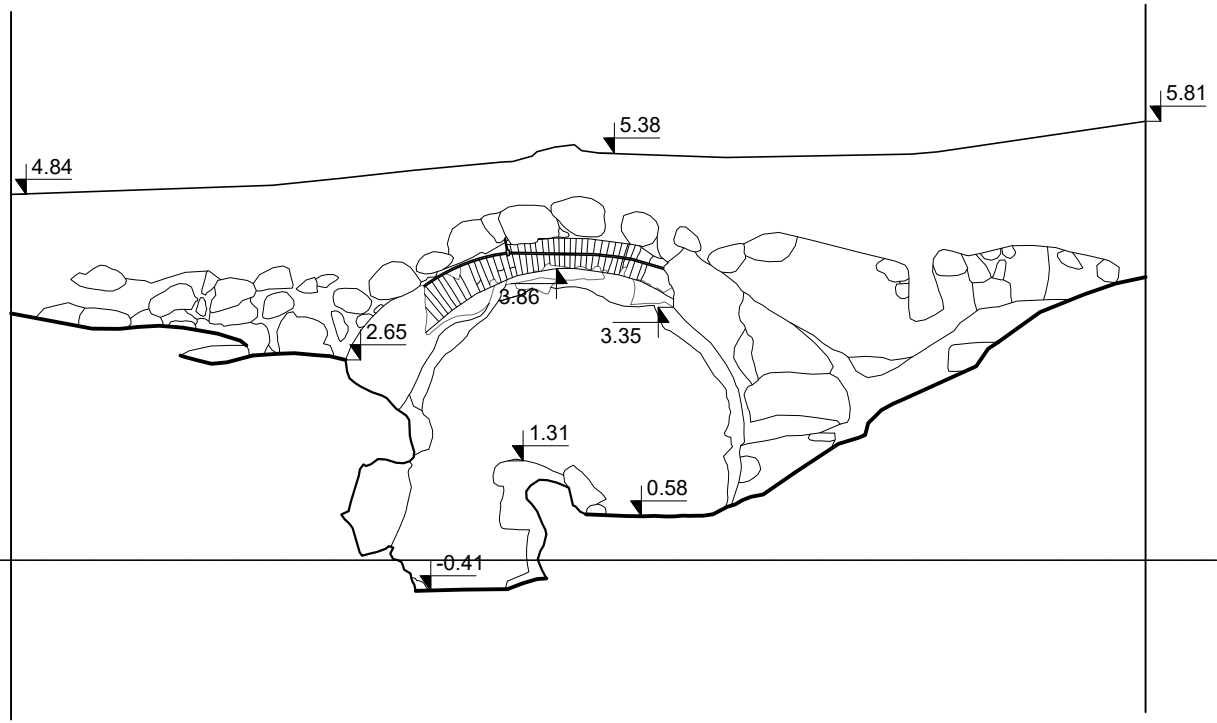


± 0.00 = 130.81 LAS07

Fasadas nr.2 M 1:100

0 1 2

Geodezininkas	M. Juška		Klevų al. 48, Lentvaris		
			Apmatavimai	LAPAS	LAPŲ
				3	4
			Fasadas nr.2 M 1:100	ELIPSUS 3D Laser Scanning www.elipsus.lt info@elipsus.lt	
Matavimo data		2025-10			
Brėžinio sudarymo data		2025-10			

± 0.00 = 130.81 LAS07

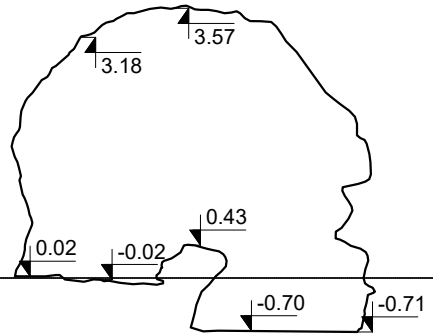

Pjūvis nr.1 M 1:100

0 1 2

Geodezininkas	M. Juška		Klevų al. 48, Lentvaris		
			Apmatavimai	LAPAS	LAPŲ
				4	4
			Pjūvis nr.1 M 1:100	ELIPSUS 3D Laser Scanning www.elipsus.lt info@elipsus.lt	
Matavimo data		2025-10			
Brėžinio sudarymo data		2025-10			