| | |
|---|---|
| **Duomenys apie projektuotoją** | **UAB „SENAMIESČIO PROJEKTAI“**<br>Įmonės kodas: 302764487,<br>Konstitucijos pr.12-340, Vilnius LT-09308,<br>Tel.: 8 686 21836, info@senamiescio.lt |
| **Projektuojamo paveldo objekto duomenys** | **Lentvario dvaro sodybos parkas**<br>Trakų rajono sav., Lentvario sen., Lentvario m.<br>Unikalus kultūros vertybių registro kodas 22212.<br>Lentvario dvaro sodyba (kodas 15949) |
| **Tvarkybos darbų projekto pavadinimas** | **LENTVARIO DVARO SODYBOS PARKO (22212) GROTOS, TRAKŲ RAJONO SAV., LENTVARIO SEN., LENTVARIO M., ARCHITEKTŪROS KONSTRUKCIJŲ TYRIMAI, MŪRO DRĖGMĖS TYRIMAI.** |
| **Byla:** | **SP-0992-25-PD-KT** |
| **Užsakovas:** | **TRAKŲ RAJONO SAVIVALDYBĖS ADMINISTRACIJA ,**<br>Įmonės kodas 181626536,<br>Vytauto g. 33, LT-21106 Trakai ,<br>Tel.: +370 528 55487 . |
| **Dalis:** | **TYRIMAI (PD-KT)** |

Direktorius Edgar Mendelevič

Tyrimų vadovė
Atest. Nr. 31729, KPD
Nr. 0014 Rasa Survilaitė-Stanulienė

VILNIUS, 2025

| Dokumento žymuo | Lapų sk. | Dokumento pavadinimas | Pastabos |
|---|---|---|---|
| **TEKSTINĖ DALIS** | | | |
| SP-0992-25-PD-KT-PSŽ | 2 | PROJEKTO SUDĖTIES ŽINIARAŠTIS | |
| | 3 | KVALIFIKACIJOS ATESTATAI | |
| SP-0992-25-PD-KT-AR | 8 | AIŠKINAMASIS RAŠTAS | |
| **PRIEDAI** | | | |
| SP-0992-25-PD-KT-FF | 11 | FOTOFIKSACIJA SU ANOTACIJA | |
| SP-0992-25-PD-KT-1÷4 | 4 | BRĖŽINIAI | |
| | 2 | APIBRĖŽTŲ TERITORIJŲ RIBŲ PLANAS | |
| | 8 | IŠRAŠAS IŠ KVR (22212) | |
| **VISO LAPŲ:** | 38 | | |

SPSC

STATYBOS PRODUKCIJOS SERTIFIKAVIMO CENTRAS

Valstybės įmonė Statybos produkcijos sertifikavimo centras, įmonės kodas 110068926, Linkmenų g. 28, LT-08217 Vilnius

# KVALIFIKACIJOS ATESTATAS

Nr.31729

**Rasa Survilaitė-Stanulienė**

Suteikta teisė eiti ypatingojo statinio projekto dalies vadovės ir ypatingojo statinio projekto dalies vykdymo priežiūros vadovės pareigas.

Statiniai: gyvenamieji ir negyvenamieji pastatai, taip pat minėti statiniai, esantys kultūros paveldo objekto teritorijoje, jo apsaugos zonoje, kultūros paveldo vietovėje.
Projekto dalis: konstrukcijų.

LIETUVOS RESPUBLIKA * VILNIUS * SPSC STATYBOS PRODUKCIJOS SERTIFIKAVIMO CENTRAS VALSTYBĖS ĮMONĖ

Direktorius Valdemaras Gauronskis

Išduotas 2020 m. vasario 10 d.

Pirmą kartą išduotas 2013 m. liepos 30 d.

Kvalifikacijos atestatų registras skelbiamas www.spsc.lt

24983

2019 UAB „LODVILA" 01329-A1

LIETUVOS RESPUBLIKOS
KULTŪROS MINISTERIJA

# NEKILNOJAMOJO KULTŪROS PAVELDO APSAUGOS SPECIALISTO KVALIFIKACIJOS ATESTATAS

2017-03-29 Nr. 0014
(data)

**Rasa Survilaitė-Stanulienė**

(atestuoto specialisto vardas, pavardė)

Nekilnojamojo kultūros paveldo taikomieji moksliniai ir ardomieji tyrimai – architektūriniai tyrimai ir statinių konstrukcijų tyrimai

Tvarkybos darbų projektų rengimas ir vadovavimas projektavimui – architektūrinio paveldo inžinerinės dalies (konstrukcijų) tvarkybos darbų projektavimas

(nekilnojamojo kultūros paveldo apsaugos veikla (-os) ir specializacija (-os)

Lietuvos Respublikos kultūros ministras .....
(parašas)

A. V.

Liana Ruokytė-Jonsson
(vardas ir pavardė)

A 0014

2017 UAB „LODVILA“ 01757

LIETUVOS RESPUBLIKOS
KULTŪROS MINISTERIJA

# NEKILNOJAMOJO KULTŪROS PAVELDO APSAUGOS SPECIALISTO KVALIFIKACIJOS ATESTATAS

2022-12-13 Nr. 1166
(data)

## Sigita Černiavska

(atestuoto specialisto vardas, pavardė)

Nekilnojamojo kultūros paveldo taikomieji moksliniai ir ardomieji tyrimai – statinių konstrukcijų tyrimai.
Tvarkybos darbų projektų rengimas ir vadovavimas projektavimui – architektūrinio paveldo inžinerinės dalies (konstrukcijų) tvarkybos darbų projektavimas.
Tvarkybos darbų projektų vykdymo priežiūra ir vadovavimas tvarkybos darbų projektų vykdymo priežiūrai – architektūrinio paveldo inžinerinės dalies (konstrukcijų) tvarkybos darbų projektų sprendinių įgyvendinimo priežiūra

(nekilnojamojo kultūros paveldo apsaugos veikla (-os) ir specializacija (-os)

Lietuvos Respublikos kultūros ministras ..... (parašas)

A. V.

Simonas Kairys

(vardas ir pavardė)

A 1166

2017 UAB „LODVILA“ 01757

# LENTVARIO DVARO SODYBOS PARKO (22212) GROTOS, TRAKŲ RAJONO SAV., LENTVARIO SEN., LENTVARIO M., ARCHITEKTŪROS KONSTRUKCIJŲ TYRIMAI, MŪRO DRĖGMĖS TYRIMAI.

## AIŠKINAMASIS RAŠTAS

### 1. Bendroji dalis


Architektūros konstrukcijų tyrimai parengti Trakų rajono savivaldybės administracijos užsakymu.

Tyrimų tikslas – nustatyti grotos konstrukciją ir jos būklę, pateikti išvadas bei rekomendacijas tvarkybos darbų projektui rengti.

Tyrimai atlikti remiantis archyviniais ikonografiniais duomenimis, fotogrametriniais matavimais (UAB „Elipsus“, Vilnius, 2025 m., geod. M. Juška), vizualiniais ir instrumentiniais neardomaisiais tyrimais bei fotofiksacija (žr. priedą Nr. 1). Tyrimai atlikti vadovaujantis STR 1.03.01:2016 „Statybiniai tyrimai. Statinio avarija“ ir kitais norminiais dokumentais.

### 2. Informacija apie objektą


### 2.1.Esama situacija

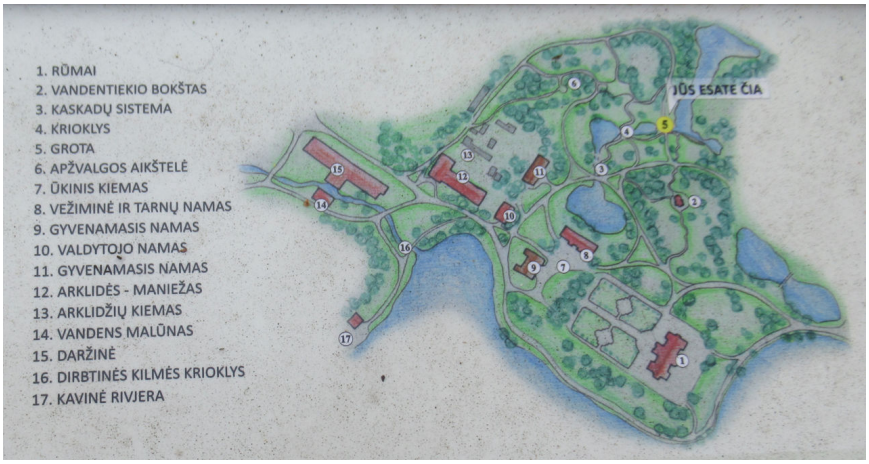


*1 pav. Objekto situacija parko plane pažymėta Nr. 5 - Grota (autorės nuotrauka iš parko)*

| | | | | | | |
|---|---|---|---|---|---|---|
| KVAL. PATV. DOK. NR. | UAB „SENAMIESČIO PROJEKTAI“ | | | | STATINIO PROJEKTO PAVADINIMAS: LENTVARIO DVARO SODYBOS PARKO (22212) GROTOS, TRAKŲ RAJONO SAV., LENTVARIO SEN., LENTVARIO M., ARCHITEKTŪROS KONSTRUKCIJŲ TYRIMAI, MŪRO DRĖGMĖS TYRIMAI. | |
| 31729, 0014 | Tyr. vad. | R. Survilaitė-Stanulienė | | 2025 2 | DOKUMENTO PAVADINIMAS: AIŠKINAMASIS RAŠTAS | Laida |
| 1166 | Konstr. | S.Černiavska | | 2025 12 | | 0 |
| | | | | | | |
| Kalba | STATYTOJAS/ UŽSAKOVAS : | | | | DOKUMENTO ŽYMUO | Lapas / Lapų |
| LT | TRAKŲ RAJONO SAVIVALDYBĖS ADMINISTRACIJA | | | | SP-0992-25-PD-KT-AR | 1 / 8 |

## 2.2. Paveldosauginis pastato apibūdinimas iš kpd.lt

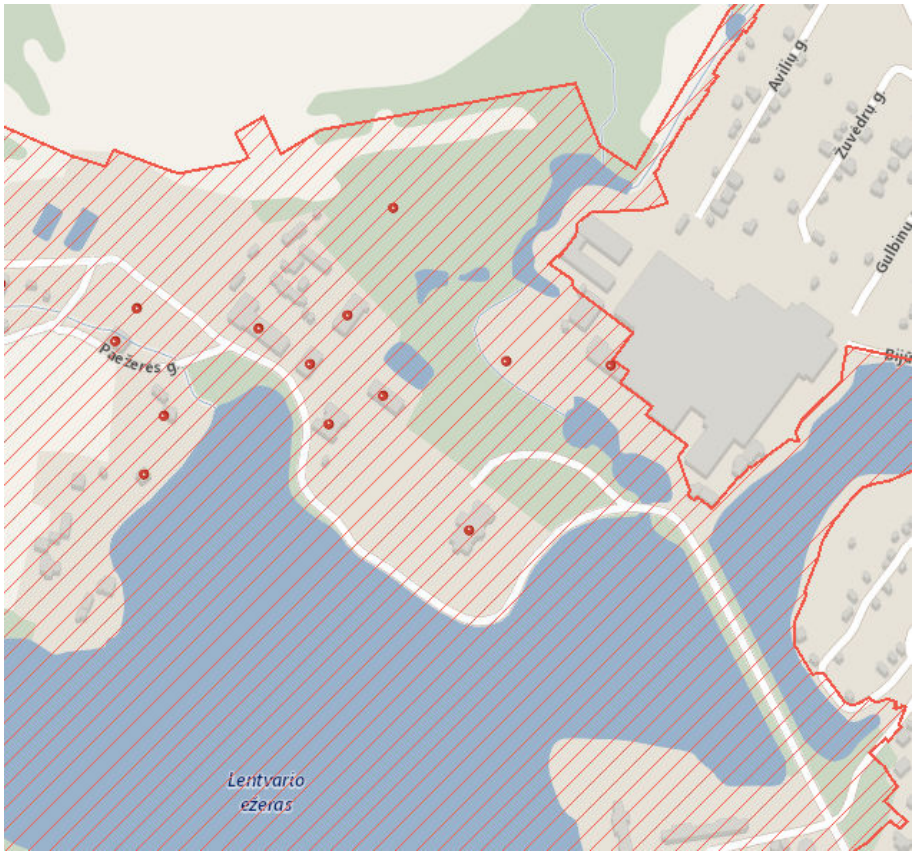


*2 pav. Objekto situacijos planas (ištrauka iš kpd.lt žemėlapio)*

**Lentvario dvaro sodybos parkas.**

Unikalus objekto kodas (toliau kodas): 22212.

Statusas: Paminklas.

Objekto reikšmingumo lygmuo: Nacionalinis.

Vertybės pagal sandarą: Į kompleksą įeinantis (Lentvario dvaro sodyba, kodas 15949). Eilės Nr. komplekse 11.

Autorius: Eduardas Fransua Andrė (1840–1911), Rene Andrė (1867–1942).

Amžius: pradėtas kurti XIX a. vid., rekonstruotas XIX a. pab., tvarkytas XX a. II p.

Vertingųjų savybių pobūdis: Architektūrinis (lemiantis reikšmingumą unikalus); Inžinerinis (lemiantis reikšmingumą svarbus); Kraštovaizdžio; Želdynų (lemiantis reikšmingumą retas);

Vertingosios savybės pateiktos Kultūros vertybių registro išraše (toliau – KVR) (priedas Nr. 3). Toliau **paryškinta** projektui reikšmingos vertingosios savybės, [autoriaus pastabos]:

7.1.3.1. planavimo sprendiniai - peizažinio parko plano struktūra, tūrinė erdvinė kompozicija su geometrinių formų parteriu (-; -; TRP11; BR Nr. 58; IKONOGR Nr. 7, 40-45; FF Nr. 31, 32, 382-391, 414-425; 2013 m.);

7.1.3.3. įvairūs mažosios kraštovaizdžio architektūros statiniai ir vaizduojamojo meno formos - **dirbtinės uolos, grota, kriokliai, akmenimis įrėminti kaskadinio upelio krantai ir takai palei ji, natūralių ir skaldytų akmenų įvijų laiptų ir atraminių sienučių grupės, įrengtos statesnio nusileidimo vietose parko Š dalyje** (-; būklė patenkinama; TRP28-TRP30; IKONOGR Nr. 41, 43-45; FF Nr. 383, 386, 387, 389-399; 2013 m.); suolas su stalu iš akmenų ir betono su medžio faktūros imitacija centrinėje parko dalyje (-; būklė patenkinama; TRP31; FF Nr. 400; 2013 m.); dekoratyvinė betoninė kolona su pjedestalu parko Š dalyje (pagal dvaro sodybos gyventojų prisiminimus ant kolonos stovėjo T. Kosciuškos biustas; kolonos kapitelis ir biustas neišliko, būklė bloga, patenkinama; TRP26; IKONOGR Nr. 41; FF Nr. 41, 386, 388; 2013 m.); molio plytų mūro ažūrinio terasos parapeto su betoniniu porankiu ir betoninių laiptų tipas; profiliuoto betoninio rutulio apatinė dalis, vainikuojanti terasos stulpus (XX a. 8 d-metyje parapetas su porankiu buvo remontuotas ir supaprastintas, profiliuoti betoniniai rutuliai prarasti; būklė patenkinama; TRP24; IKONOGR Nr. 30; FF Nr. 33, 34, 375, 376; 2013 m.); parterio dekoratyvinių betoninių kolonų tipas (kolonos atkurtos, remiantis ikonografine medžiaga; TRP26; IKONOGR Nr. 20-22, 25, 40; FF Nr. 40, 381; 2013 m.); skulptūrų 2 betoniniai pjedestalai parko ŠV dalyje (skulptūros su pjedestalais stovėjo prie kelio, vedančio į kavinę „Rivjerą“; būklė patenkinama; TRP27; FF Nr. 42; 2013 m.); natūralių ir skaldytų akmenų laiptai ir atraminė sienutė ŠV parko dalyje (laiptai veda nuo kelio prie gyvenamo namo; būklė patenkinama; TRP28; FF Nr. 45-47; 2013 m.); skaldytų akmenų laiptai ir viršutinė betoninė pakopa su medžio faktūros imitacija centrinėje parko dalyje prie tarnų namo G12K10 (laiptai vedė į namo verandą; būklė bloga, patenkinama; TRP28; IKONGR NR. 61; FF Nr. 43, 44, 408; 2013 m.);

7.1.3.4. žemės ir jos paviršiaus elementai - natūrali, kalvota teritorija su dirbtinai išryškintu reljefo kontrastu Š parko dalyje; natūralus, nelygus teritorijos reljefas P ir V parko dalyse (-; būklė gera; FF Nr. 31, 32, 382-391, 420-425; 2013 m.); taisyklingo stačiakampio formos įgilintas parteris, išilgai padalintas į du segmentus, su betoniniais nusileidimo laiptukais iš abiejų pusių (centrinio tako ŠV gale stovėjo vyskupo Jurgio Tiškevičiaus biustas; būklė bloga; BR Nr. 58; IKONOGR Nr. 7, 20-25; FF Nr. 377-381; 2013 m.); rūmų terasa (XX a. pr. terasoje buvo lauko teniso aikštelė; būklė patenkinama; TRP24; IKONOGR Nr. 29, 30; FF Nr. 33, 34, 375, 376; 2013 m.); apžvalgos kalvelė parko Š dalyje (XX a. pr. ant kalvelės stovėjo šiaudais dengta medinė altana; TRP25; IKONOGR Nr. 42; FF Nr. 409; 2013 m.);

7.1.3.5. takai, keliai ar jų dalys, dangos - **lenktų ir vingiuotų parko takų Š parko dalyje trasos** (-; būklė patenkinama; TRP28; BR Nr. 58; FF Nr. 31, 32, 382-384, 386, 395, 401, 402, 409, 421, 423, 424; 2013 m.);

7.1.3.6. želdynai ir želdiniai - medžių masyvai, grupės; vyrauja vietinės medžių rūšys: ąžuolas paprastasis, beržas karpotasis, eglė paprastoji, klevas paprastasis, juodalksnis, klevas sidabrinis; introdukuoti medžiai - liepa didžialapė, pocūgė melsvoji, maumedis europinis, riešutmedis pilkasis, tuja vakarinė; žemesnėse parko vietose vyrauja lapuočiai, aukštesnėse - spygliuočiai: kalvelių viršūnėse susodinti maumedžiai, virš uolų masyvų - pocūgės, eglės (-; būklė patenkinama; FF Nr. 10, 31-34, 374, 382-388, 409, 419-425; 2013 m.); pavieniai medžiai, išskirtini: 7 kamienų mažalapė liepa parko Š dalyje, paprastieji ąžuolai iki 1 m skersmens PV rūmų pusėje (-; būklė patenkinama, gera; FF Nr. 10, 410-413; 2013 m.);

7.1.3.7. upės, natūralūs vandens telkiniai ir hidrotechniniai įrenginiai - Lentvario ežeras su tvenkinių sistema parko centrinėje ir Š dalyse; XIX a. II p. įrengta V kanalo tarp Balčio ir Lentvario ež. trasa; XX a. I p. įrengta R kanalo trasa (-; būklė patenkinama; TRP35, 36; IKONOGR Nr. 1, 2, 4, 6; FF Nr. 1-7, 17, 55-58, 415-420, 422, 424, 425; 2013 m.);

### 2.3. Istoriniai duomenys.

Lentvario dvaro sodybos istorija siekia XVI a. II pusę, kai Žygimantas Augustas šią teritoriją paskyrė Kazimierui Kmitai Kuncevičiui. Ilgainiui dvaras priklausė Kmitų, Sapiegų, Hrinevičių šeimoms, o nuo XIX a. vidurio – Tiškevičiams.

Grafas Juozapas Tiškevičius, įsigijęs dvarą XIX a. 6-ajame dešimtmetyje, įkūrė šioje vietovėje rezidenciją ir parką, pastatė pramonės objektus, tokius kaip vielos ir vinių fabrikas, bei investavo į miestelio plėtrą. Jo sūnus Vladislovas Tiškevičius, paveldėjęs dvarą 1892 m., parke praplėtė teritoriją ir įrengė teniso kortus. Sovietmečiu dvaras su priklausiniais nacionalizuoti.

Parkas įkurtas XIX a. pab., jo architektas yra garsus prancūzų kraštovaizdžio architektas Eduardas Fransua Andrė, kuris parką perplanavo 1898–1900 metais. Parkas yra žinomas kaip unikalus „kalnų parkas“ Lietuvoje, pasižymintis natūraliomis ir dirbtinėmis uolomis bei kalvotais kraštovaizdžiais. Jame sukurta vandens sistema, kurioje yra dirbtinės kaskados ir grota – uolų imitacija, upelio krantai su akmenimis, taip pat vingiuoti takai su daugybe laiptelių. Auga egzotiniai medžiai: maumedžiai, pilkieji riešutmedžiai, sidabriniai ir Švedlerio klevai. Parką išsiskiria viadukas su požemine gelžbetonio, plytų ir dirbtinės uolos grota, primenančia natūralią. Šios savybės pabrėžia romantinio kraštovaizdžio stilių ir Tiškevičių indėlį į regiono klestėjimą.

Édouard François André dirbo Lentvario dvaro parke 1898–1900 m., perplanuodamas ir pertvarkydamas jį Vladislovo Tiškevičiaus užsakymu, padedamas sūnaus René André ir belgų dendrologo Biuisano de Chateaublanco.

Lentvario dvaro parko tvarkymo darbus XX a. II pusėje, daugiausia sovietmečiu, kai parkas buvo nacionalizuotas ir paverstas rekreacine zona – šie aprašymai randami kultūros paveldo dokumentuose, inventorizacijose ir vietinių archyvuose. Pvz., Lietuvos kultūros paveldo departamento archyvuose saugomi 1970–1980 m. tvarkymo planai, kuriuose minima medžių kirtimai, takų priežiūra ir rekreacinių zonų įrengimas po nacionalizacijos. Detalesni dokumentai prieinami Trakų istorinio nacionalinio parko direkcijos archyvuose bei kultūros paveldo registruose, aprašančiuose periodinius remonto darbus 1950–1990 m.

## 3. Tyriminė dalis

### 3.1 Architektūros konstrukcijų tyrimai

Tyrimai atlikti pagal užsakovo suformuluotą užduotį. Atliekant architektūros konstrukcijų tyrimus išnagrinėta ikonografinė medžiaga, brėžiniai, sugretinta su fotogrametriniais matavimais. Atliktais architektūros konstrukcijų tyrimais įvertintos laikančiosios konstrukcijos, jų būklė, defektų priežastys ir pateikiamos išvados ir rekomendacijos projektui rengti. Atliktais vizualiniais tyrimais užfiksuota konstrukcijų schema, medžiagiškumas, buvusių remontų požymiai. Nustatyti duomenys aprašyti ir užfiksuoti fotofiksacijoje, bei brėžiniuose.

Lentvario dvaro sodybos parkas, suprojektuotas Eduardo Fransua Andre ir Rene Andre XIX a. viduryje, rekonstruotas XIX a. pabaigoje ir tvarkytas XX a. antroje pusėje, apima kelis mažosios kraštovaizdžio architektūros statinius, tarp jų dirbtinės uolos grotą, įrengtą tarp dviejų tvenkinių.

Grota sudaryta iš plytų mūro arkos, kuri įrengta ant lauko akmenų pamato. Arka sukonstruota iš keraminių plytų, kurių storis atitinka 1 plytos storio, apie ~390 mm. Arka padengta piltiniu gruntu su statybiniu laužo požymiais, tuo pačiu sluoksniu, kuris atlieka papildomą konstrukcinę užpildo funkciją virš arkų pėdų. Arkos dalis remiasi į lauko akmenų pamatą, kuris savo ruožtu remiasi į pagrindą. Virš arkos įrengtas vaikščiojimo takas, kurio kraštai užbortuoti akmenimis siekiant užtikrinti konstrukcijos stabilumą ir saugumą.

Tarp plytų esantis skiedinys yra sudėtinės kalkių su cemento priemaiša, vietomis nerišlus, vietomis ištrupėjęs ir padengtos išplautomis kalcio apnašomis, rodančiomis skiedinio eroziją dėl drėgmės poveikio. Uolos imitacija iš apačios sudaryta iš tinko ant armatūros ir metalo tinklo, kuris dėl aplinkos drėgmės turi korozijos pažeidimų. Armatūros tinklas yra padengtas rišto tinklo lakštais, tinklo akučių matmenys 0,5x0,5 cm. Tinko sluoksnis pasižymi įtrūkimais ir plyšiais, tinko gabalų netektimis, ir yra akivaizdžių degradacijos požymių, įskaitant samanų augimą ir drėgmės dėmes. Tinkas, imituojantis uolos paviršių, yra suskilęs, vietomis apsamanojęs ir pasižymi drėgminių dėmių buvimu.

Atliktas kasinys Nr. 1 virš arkos. Grunto sluoksnis ~40 cm. Arka suformuota iš plytų su skiediniu, įrengtas hidroizoliacijos sluoksnis. Hidroizoliacija susiamortizavusi. Virš arko yra vaikščiojimo takas. Arkos kraštai apaugę menkaverčiais augalais. Kasiniu Nr. 2 nustatyta, kad pamatas įgilintas apie pusę akmens aukščio (apytiksliai 15–20 cm).

Grotos laiptai įrengti iš surenkamų skaldytų akmenų pakopų. Bendras peraukštėjimas ~1,35 m, ir sudaro 8–9 pakopas. Vaikščiojimo takas – supiltinio grunto sluoksnio. Vandeniui nelaidus.

### 3.2 Dregmės tyrimai

Virš arkos įrengtas vaikščiojimo takas, sudarytas iš piltinio grunto, kuris funkcionuoja ir kaip papildoma apsaugos bei nusausinimo priemonė konstrukcijai. Arkos viršaus kraštai yra užaugę menkaverčiais želdiniais ir peraugę buvusių medžių šaknimis, kas didina grėsmę konstrukcijos vientisumui ir spartina tinko ir mūro dalies irimą. Kasiniu nustatyta hidroizoliacijos likučiai, kurie neatlieka savo funkcijos dėl ilgainiui vykstančios medžiagos degradacijos (susidėvėjimo).

Metalo tinklai veikiami korozijos procesų, vietomis tinko gabalai yra iškritę. Plytų mūro skiedinys yra išplautas pratekėjimų vietose, tinko sluoksnis yra skilęs skirtingų dydžių gabalais, plyšiai nuo pusės iki pusantro centimetro pločio. Instrumentiniais neardomaisiais tyrimais, nustatyta, kad atskirų tinko gabalų paviršiaus drėgmės kiekis yra skirtingas pagal įdrėkimą, ir varijuoja intervale nuo $W_i$=2,3 iki $W_i$=17,2%. Atviro mūro plytų drėgmė nustatyta $W_i$=4,6% lygyje. Tinko drėgmės rodikliai $W_{vid}$=7,57 % ir viršija 1,2 proc. norminę reikšmę $W_{norm}$=4-6%.

Vizualiniais ir instrumentiniais tyrimais nustatyta, kad keraminių plytų mūras yra drėgnas, per armatūros strypus tinkas yra veikiamas drėgmės ir dėl to tinklas yra paveiktas korozijos procesų, bei tinkas įdrėkęs skirtingai dėl plyšių ir įtrūkimų. Tinko paviršiuje fiksuotas drėgnis svyruoja tarp W = 2,3÷17,2%, o tai yra iki trijų kartų daugiau nei leidžiama norminė riba (4–6 %). Tokia būklė rodo nuolatinį ir intensyvų drėgmės patekimą į konstrukcijas, kuris ilgainiui gali lemti plytų ir rišamojo skiedinio ardymą, druskų kristalizavimą, kas jau ir dabar yra stebima, atidengtuose keraminių plytų mūro paviršiuje.

## 3. Tyrimų išvados ir rekomendacijos

Išnagrinėjus archyvinę dokumentaciją, kadastrinius brėžinius, atliktus vizualinius ir instrumentinius neardomuosius tyrimus, įvertinus esamą būklę, atsižvelgiant esamą situaciją ir užsakovo suformuluotą užduotį tyrinėtos šios konstrukcijos ir nustatyta jų būklė:

Grota – mažosios kraštovaizdžio architektūros statinys iš plytų mūro arkos, įrengtos ant lauko akmenų pamato. Arka mūryta 1 plytos storio, iš viršaus uždengta hidroizoliacija. Arkos viduje dirbtinės uolos imitacija sudaryta iš tinko ant 0,5×0,5 cm metalo tinklo, tinklas tvirtintas prie mūro armatūros strypais. Arkos viršus supiltas piltiniu gruntu su statybiniu laužu, kuris kartu

veikia kaip užpildas, bei vaikščiojimo takas. Arkos kraštai užbortuoti akmenimis. Kasinys Nr. 1 parodė ~40 cm grunto sluoksnį virš arkos. Pamatas – lauko akmenų mūro, įgilintas apie ½ akmens (≈15–20 cm). Grotoje akmenimis įrėmintas upelis ir takas palei jį su natūralių ir skaldytų akmenų laiptų pakopomis. Peraukštėjimas yra apie 1,35 m ir sudaro 8-9 pakopas.

Bendroji būklė rodo, kad ši grota yra smarkiai pažeista dėl nepakankamos hidroizoliacijos, drėgmės įsiskverbimo, skiedinio išplovimo ir biologinių augalinių pažeidimų. Šie veiksniai spartina konstrukcinių sluoksnių nykimą ir reikalauja atkūrimo bei apsaugos priemonių įgyvendinimo. Rekomenduojama imtis struktūrinių remonto darbų, įskaitant hidroizoliacijos atnaujinimą, tinko sluoksnio restauraciją, metalinės armatūros keitimą ir augalijos pašalinimą nuo architektūrinės konstrukcijos paviršių.

Rengiant tvarkomųjų paveldosaugos darbų projektą siūloma numatyti:

- Pamatų lauko akmenų mūro netekčių atstatymą, siūlių valymą, remontą.
- Eroduoto tinko šalinimą, bioapnašų valymą, mūro valymą, antiseptikavimą.
- Arkos plytų mūro netekčių atstatymą, siūlių valymą, remontą. (*rekomenduojama palikti atvirą plytų mūrą*).
- Armatūros strypų su tinklu keitimą pagal šiuolaikines technologijas, tinko atkūrimą pagal autentą. Paviršiaus hidrofobizavimą.
- Grunto atkasimą etapais (nemažiau rekomenduojama 2-3 etapais, taip kad nebūtų pažeistas arkos atramos stabilumas ir apkrova). Arkos mūro padengimą teptinės hidroizoliacijos 2 sluoksniais iš viršaus. Apkrovos atstatymas pagerinto sutankinto smėlio/žvyro sluoksniu, geotekstilės ir membranos įrengimu apsaugai nuo pažeidimų, vaikščiojimo tako remontą/įrengimą.
- Grotoje esančio tako remontą/įrengimą, kartu su akmenų laiptų atstatymu ant patikimo pagrindo.

## 4. Priedai

1. Fotofiksacija.
2. Brėžiniai su žymėjimu.

**FOTOFIKSACIJA SU ANOTACIJA**



*Nr.1. Lentvario dvaro sodybos parkas suprojektuotas Eduardo Fransua Andre ir Rene Andre, pradėtas kurti XIX a. vid. Rekonstruotas XIX a. pab., tvarkytas XX a. II p. Parke įrengti mažosios kraštovaizdžio architektūros statiniai, tarp jų nagrinėjama dirbtinės uolos grota tarp dviejų tvenkinių sujungta akmenimis įrėminti kaskadinio upelio krantai ir takai palei jį.*



*Nr. 2. Nuotraukoje užfiksuotas Fasadas Nr. 2. Matosi grota sudaryta iš arkos ant lauko akmenų pamato. Arka keraminių plytų mūro 1 ½ pl. aukščio. Nuotraukoje pažymėta plytų mūro arkos riba, žemiau yra lauko akmenų pamatas. Arka iš viršaus užpilta piltiniu gruntu su statybiniu laužu. Įrengtas vaikščiojimo takas. Kraštai užbortuoti akmenimis.*



*Nr. 3. Nuotraukoje užfiksuotas Fasadas Nr. 2. Matosi grota sudaryta iš arkos ant lauko akmenų pamato. Arka keraminių plytų mūro 1 ½ pl. aukščio. Skiedinys sudėtinis. Vietomis nerišlus, ištrupėjęs, išplautomis apnašomis. Tinkas pakabintas ant armatūros strypų įtvirtinto tinklo. Tinklo akučių dydis 0,5x0,5 cm. Tinkas turi įtrūkimų, ir nukritusių dalių.*



*Nr. 4. Nuotraukoje užfiksuotas Fasadas Nr. 2. Matosi vandens vaga ir laiptai perraukštėjimas yra apie 1.35 m. ir sudaro ~8-9 pakopas. Grotą sudaro keraminių raudonų plytų arka ant lauko akmenų mūro pamato. Pamatas įgilintas nedaugiau kaip pusę akmenio, ~15-20 cm. Takelis natūralaus grunto. Arka uždengta tinko ant tinklo pakabinto armatūros strypais, iš apačios. Iš viršaus įrengtas vaikščiojimo takas iš natūralaus ir piltinio grunto. Arkos viršaus kraštai apaugę menkaverčiais želdiniais ir buvusių medžių šaknimis. Arkos tinkas imituojantis „uolieną“, vietomis suskilęs, apsamanojęs, turi drėgminių dėmių.*



*Nr. 5. Apdailos sluoksnis sudarytas iš tinko ant tinklo. Metalo tinklas dėl drėgmės turi korozijos požymių. Vietomis tinklas visai pažeistas, todėl tinko gabalai iškritę. Tinkas sutrūkinėjęs gabalais. Plytų skiedinio dalys išplautos, matosi drėgmės nuotėkiai. Tinkas padengtas samanomis.*




*Nr. 6. Tinkas ant tinklo suskeldėjęs, dėl to atskiri gabalai, turi skirtingą įdrėkį. Instrumentiniais neardomaisiais tyrimais nustatyta tinko paviršiaus drėgnis W=2.3, 2.8, 3.0, 3.9, 5.3, 7.1, 9.2, 9.5, 10.8, 12.2, 17.2%. Plytos drėgnis W=4.6 %*



*Nr. 7. Atliktas kasinys Nr. 1 virš arkos. Grunto sluoksnis ~40 cm. Arka suformuota iš plytų su skiediniu, įrengtas hidroizoliacijos sluoksnis. Hidroizoliacija susiamortizavusi. Virš arko yra vaikščiojimo takas. Arkos kraštai apaugę menkaverčiais augalais.*



*Nr. 8. Užfiksuoti tinko skilimai, įtrūkimų dydis, nuo 0,5- 1,5 cm storio.*



*Nr. 9. Užfiksuoti tinko skilimai, Įtrūkimų dydis, nuo 0,5- 1,5 cm storio. Matosi buvusių remontų pėdsakai.*



*Nr. 10. Paviršius dėl drėgmės užterštas bioapnašomis.*




*Nr. 11. Nuotraukoje užfiksuotas tinko ant tinkle su armatūros strypais pavyzdys. Armatūra ir tinklas paveikti korozijos. Tinkas drėbtas ant tinklo.*



*Nr. 12. Tinklo pavyzdys iš vietos. Akučių dydis, 0,5x0,5 cm. Tinklas surūdijęs.*

PLANAS SU ŽYMĖJIMU M 1:100

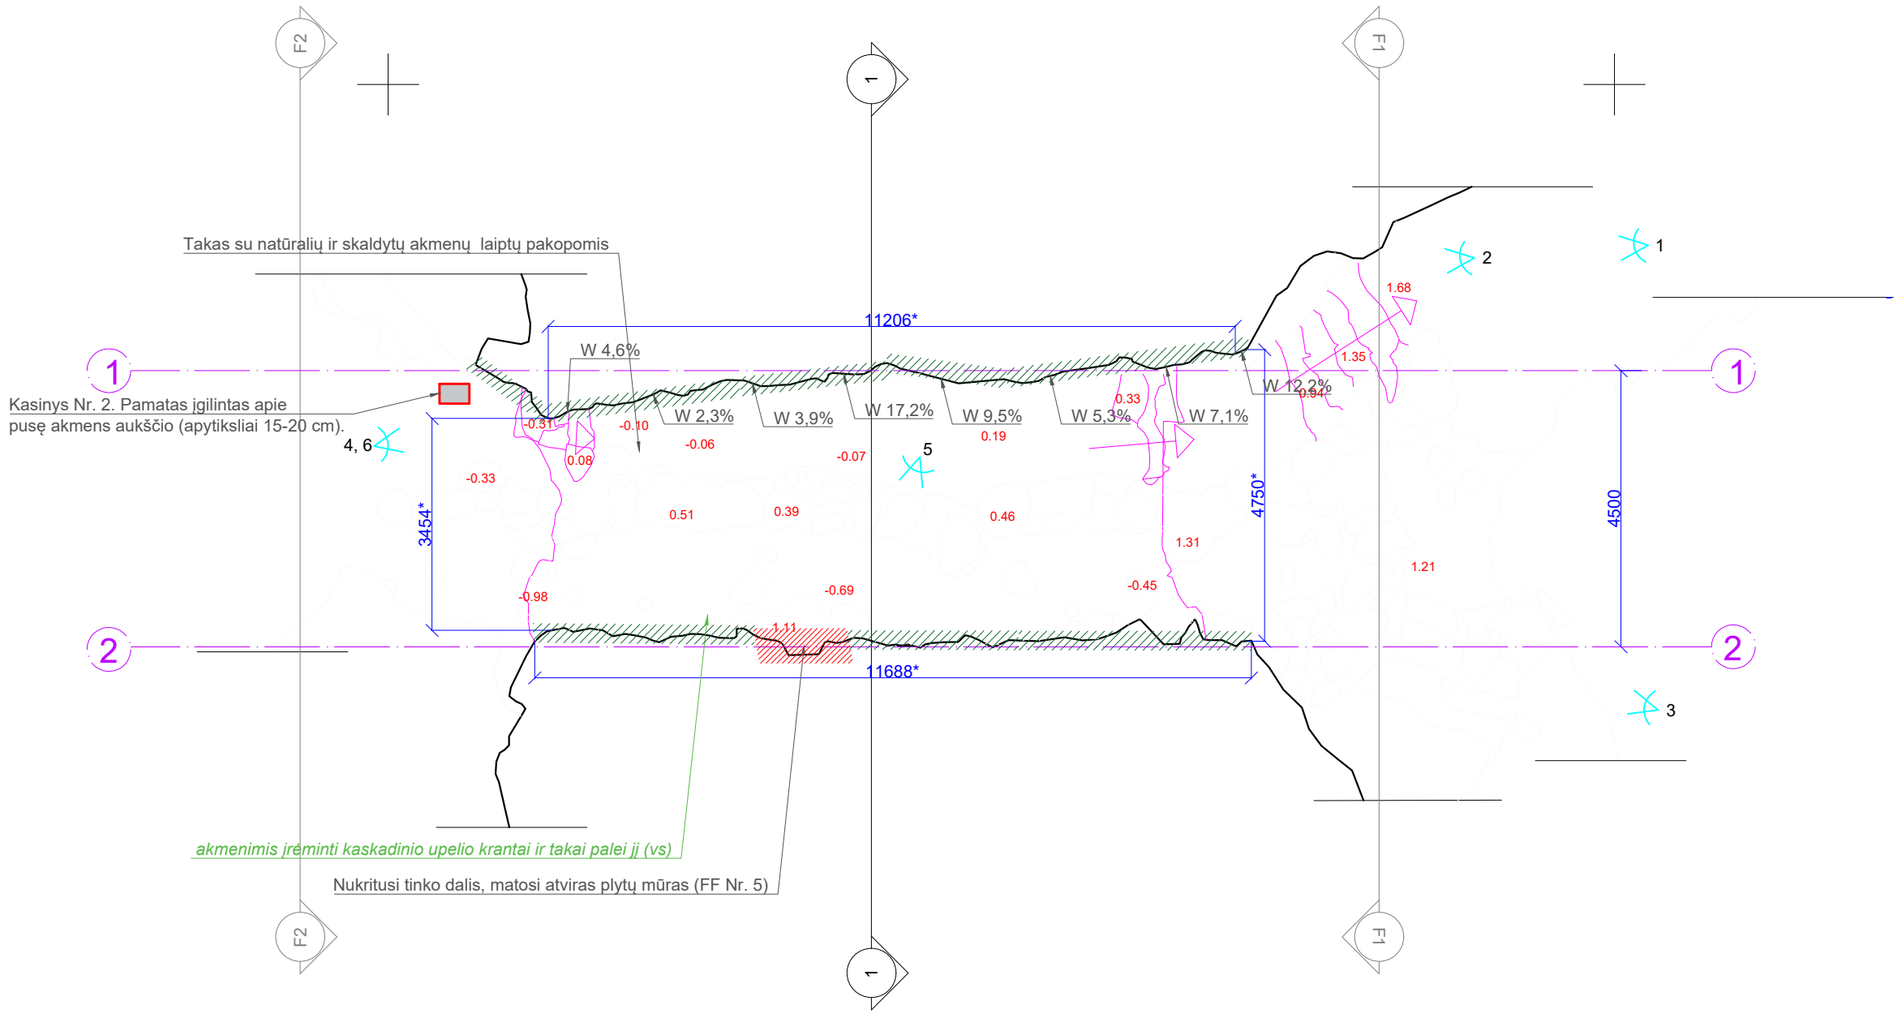


SUTARTINIAI ŽYMĖJIMAI:

- Mūrinė plytų arka
- Konstrukcijų defektai, stabilumo, stiprumo praradimas
- Biopažeidimai, defektai
- Plyšiai ir įtrūkimai
- 1,2 Fotofiksacija

*vertingosios savybės*

| | | | |
|---|---|---|---|
| KVAL. DOK. NR. | UAB „SENAMIESČIO PROJEKTAI“ ĮM. KODAS: 302764487 KONSTITUCIJOS PR. 12-340 VILNIUS LT-09308 TEL.: 8 686 21836 INFO@SENAMIESCIO.LT | | |
| 31729,0014 | Tyr. vad. | R. Surrvilaitė-Stanuliene | 2025 12 |
| 1166 | Konstr. | S. Černiavska | 2025 12 |

STATINIO PROJEKTO PAVADINIMAS

Lentvario dvaro sodybos parko (22212) grotos, Trakų rajono sav., Lentvario sen., Lentvario M., architektūros konstrukcijų tyrimai, mūro drėgmės tyrimai.

STATINIO NR. IR PAVADINIMAS

Lentvario dvaro sodybos parkas (kodas 22212)


DOKUMENTO PAVADINIMAS

PLANAS SU ŽYMĖJIMU M 1:100

LAIDA 0

| KALBOS TRUMP. | UŽSAKOVAS/STATYTOJAS: | DOKUMENTO ŽYMUO | LAPAS | LAPŲ |
|---|---|---|---|---|
| LT | TRAKŲ RAJONO SAVIVALDYBĖS ADMINISTRACIJA | SP-0992-25-PD-KT-B-01 | 1 | 1 |

FASADAS NR. 2 TARP AŠIŲ 1-2, M 1:50

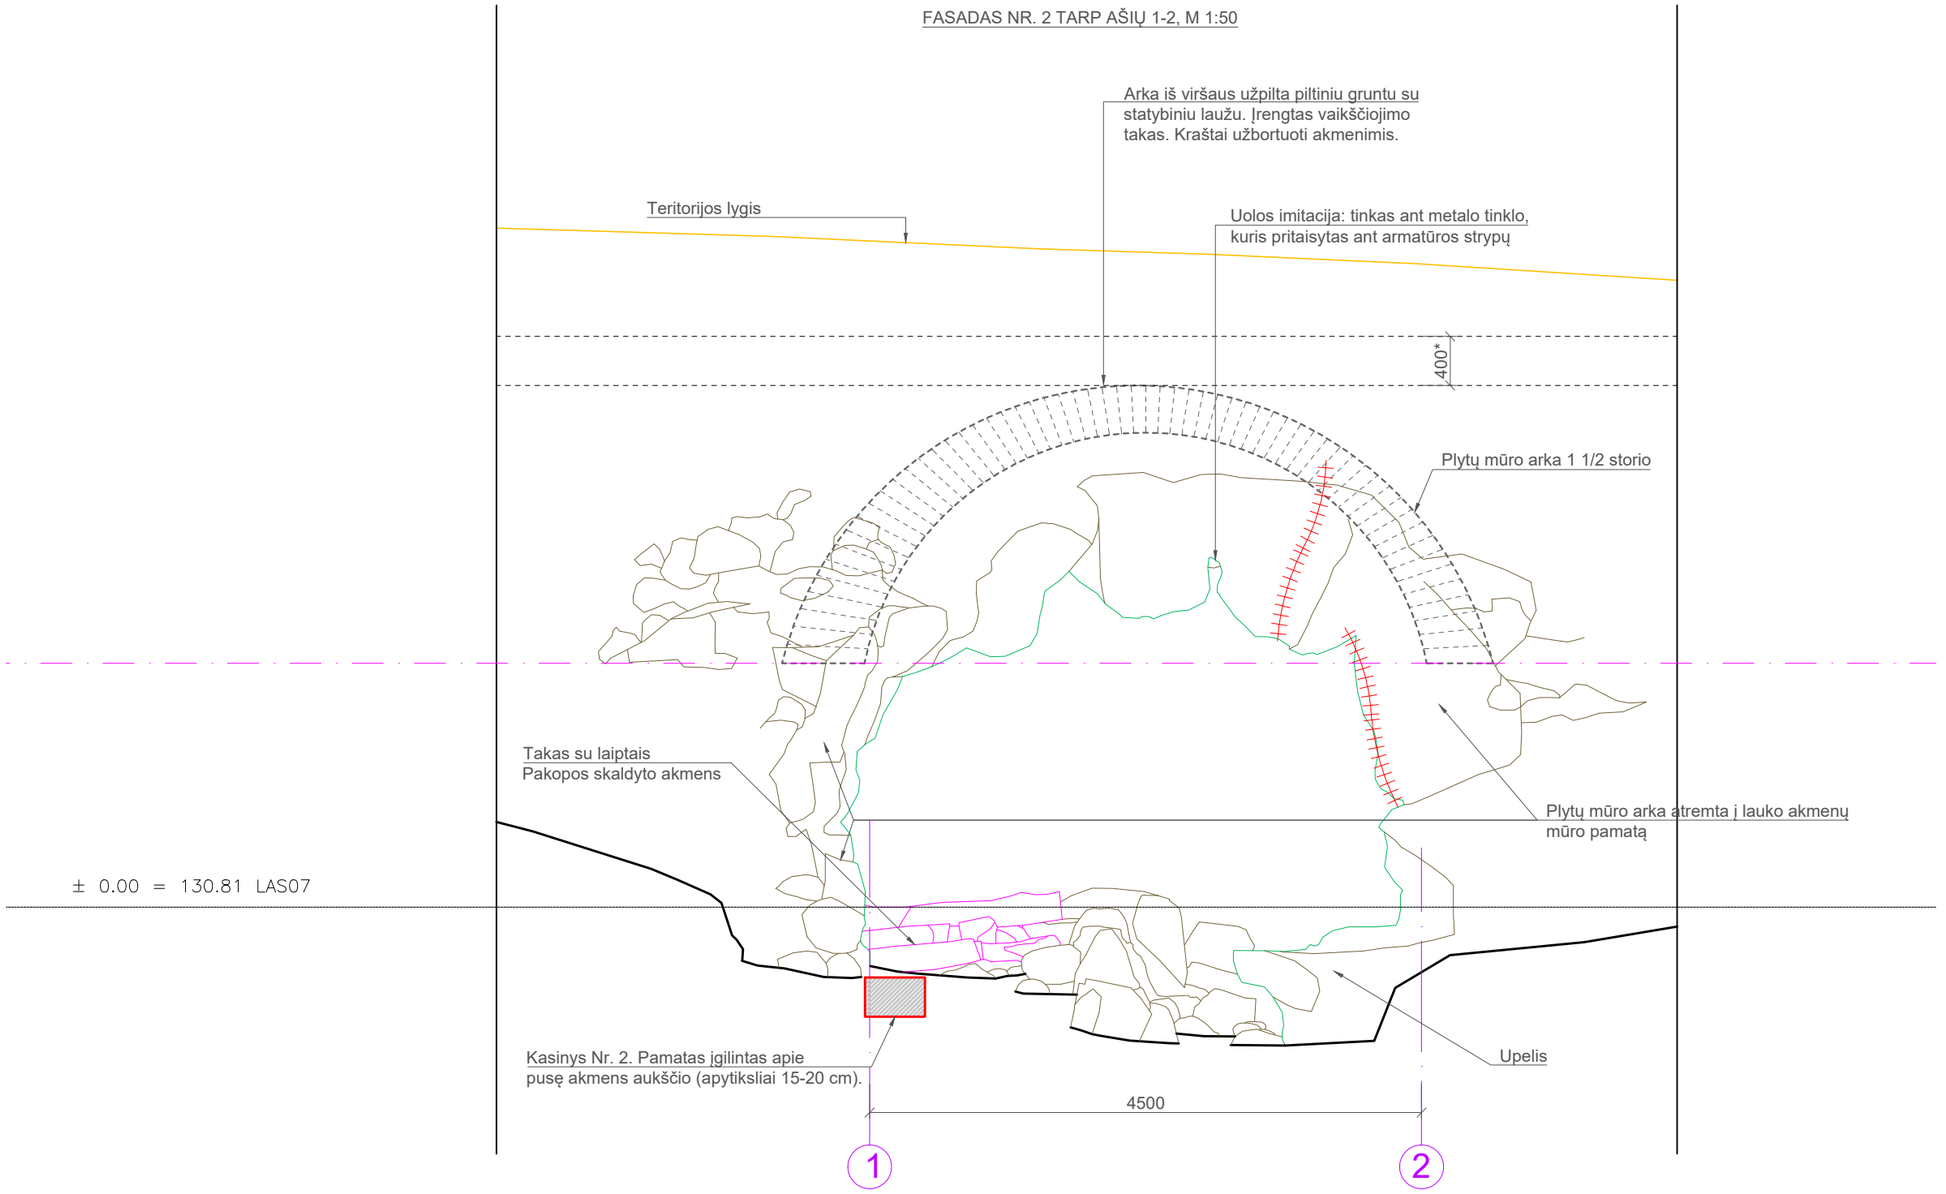


SUTARTINIAI ŽYMĖJIMAI:

- Mūrinė plytų arka
- Konstrukcijų defektai, stabilumo, stiprumo praradimas
- Biopažeidimai, defektai
- Plyšiai ir įtrūkimai
- 1,2 Fotofiksacija

*vertingosios savybės*

| | | | |
|---|---|---|---|
| KVAL. DOK. NR. | UAB „SENAMIESČIO PROJEKTAI“ | ĮM. KODAS: 302764487 KONSTITUCIJOS PR. 12-340 VILNIUS LT-09308 TEL.: 8 686 21836 INFO@SENAMIESCIO.LT | |
| 31729,0014 | Tyr. vad. | R. Surrvilaitė-Stanulienė | 2025 12 |
| 1166 | Konstr. | S. Černiavska | 2025 12 |

STATINIO PROJEKTO PAVADINIMAS

Lentvario dvaro sodybos parko (22212) grotos, Trakų rajono sav., Lentvario sen., Lentvario M., architektūros konstrukcijų tyrimai, mūro drėgmės tyrimai.

STATINIO NR. IR PAVADINIMAS

Lentvario dvaro sodybos parkas (kodas 22212)


DOKUMENTO PAVADINIMAS

FASADAS NR. 2 TARP AŠIŲ 1-2, M 1:50

LAIDA: 0

| KALBOS TRUMP. | UŽSAKOVAS/STATYTOJAS: | DOKUMENTO ŽYMUO | LAPAS | LAPŲ |
|---|---|---|---|---|
| LT | TRAKŲ RAJONO SAVIVALDYBĖS ADMINISTRACIJA | SP-0992-25-PD-KT-B-02 | 1 | 1 |

FASADAS NR. 1 TARP AŠIŲ 2-1, M 1:50

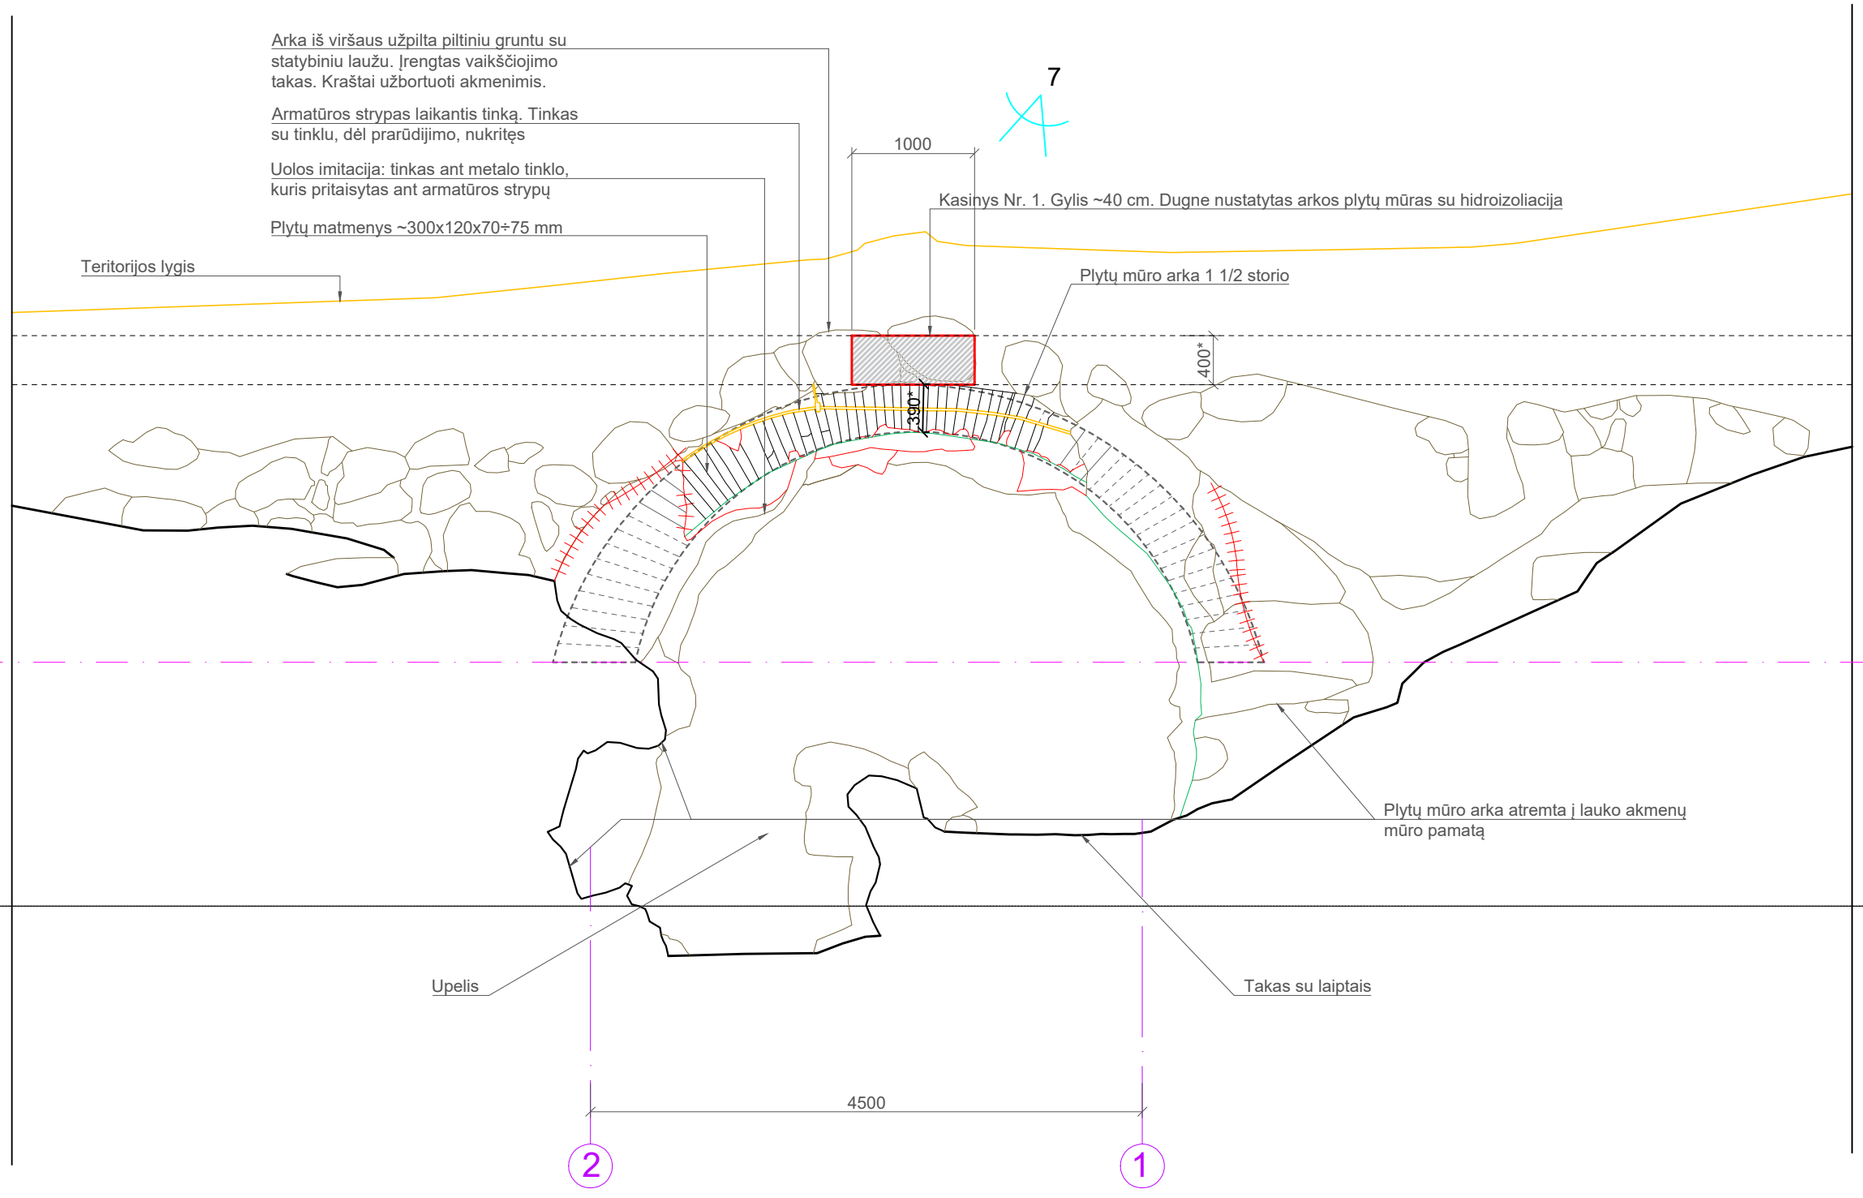



SUTARTINIAI ŽYMĖJIMAI:

- Mūrinė plytų arka
- Konstrukcijų defektai, stabilumo, stiprumo praradimas
- Biopažeidimai, defektai
- Plyšiai ir įtrūkimai
- 1,2 Fotofiksacija

*vertingosios savybės*

| | | | | |
|---|---|---|---|---|
| KVAL. DOK. NR. | UAB „SENAMIESČIO PROJEKTAI“ | | ĮM. KODAS: 302764487 KONSTITUCIJOS PR. 12-340 VILNIUS LT-09308 TEL.: 8 686 21836 INFO@SENAMIESCIO.LT | STATINIO PROJEKTO PAVADINIMAS: Lentvario dvaro sodybos parko (22212) grotos, Trakų rajono sav., Lentvario sen., Lentvario M., architektūros konstrukcijų tyrimai, mūro drėgmės tyrimai. |
| 31729,0014 | Tyr. vad. | R. Surrvilaitė-Stanuliene | 2025 12 | STATINIO NR. IR PAVADINIMAS: Lentvario dvaro sodybos parkas (kodas 22212) |
| 1166 | Konstr. | S. Černiavska | 2025 12 | |
| | | | | DOKUMENTO PAVADINIMAS: FASADAS NR. 1 TARP AŠIŲ 2-1, M 1:50 — LAIDA: 0 |
| KALBOS TRUMP. | UŽSAKOVAS/STATYTOJAS: | | | DOKUMENTO ŽYMUO: SP-0992-25-PD-KT-B-03 — LAPAS: 1 — LAPŲ: 1 |
| LT | TRAKŲ RAJONO SAVIVALDYBĖS ADMINISTRACIJA | | | |

REKOMENDUOJAMI DARBAI PJŪVIS 1-1, M 1:50

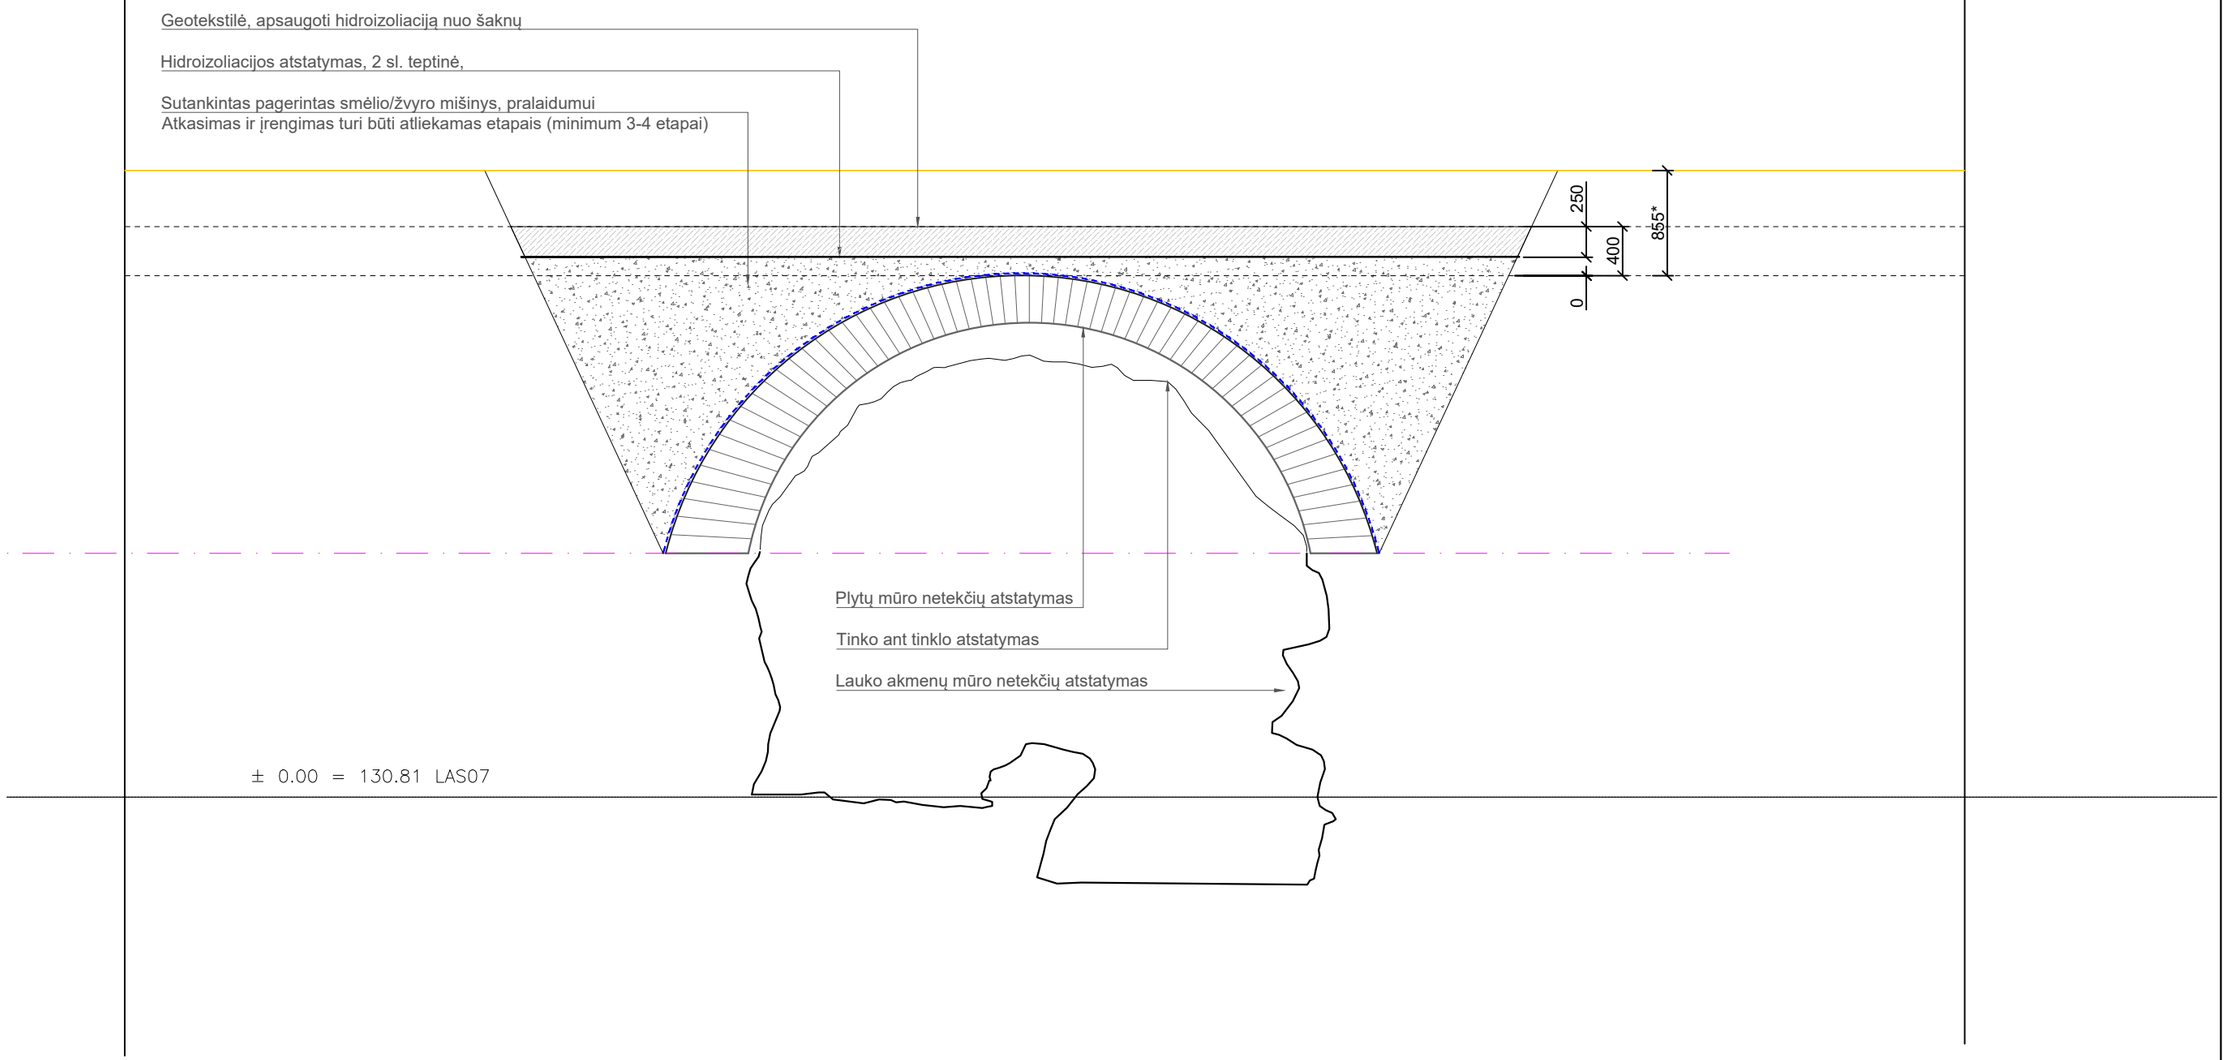


SUTARTINIAI ŽYMĖJIMAI:

- Mūrinė plytų arka
- Konstrukcijų defektai, stabilumo, stiprumo praradimas
- Biopažeidimai, defektai
- Plyšiai ir įtrūkimai
- 1,2 Fotofiksacija

*vertingosios savybės*

| | | | |
|---|---|---|---|
| KVAL. DOK. NR. | UAB „SENAMIESČIO PROJEKTAI“ | | |
| 31729,0014 | Tyr. vad. | R. Surrvilaitė-Stanulienė | 2025 12 |
| 1166 | Konstr. | S. Černiavska | 2025 12 |


ĮM. KODAS: 302764487
KONSTITUCIJOS PR. 12-340
VILNIUS LT-09308
TEL.: 8 686 21836
INFO@SENAMIESCIO.LT


STATINIO PROJEKTO PAVADINIMAS

Lentvario dvaro sodybos parko (22212) grotos, Trakų rajono sav., Lentvario sen., Lentvario M., architektūros konstrukcijų tyrimai, mūro drėgmės tyrimai.

STATINIO NR. IR PAVADINIMAS

Lentvario dvaro sodybos parkas (kodas 22212)


| DOKUMENTO PAVADINIMAS | LAIDA |
|---|---|
| PJŪVIS 1-1 SU REKOMENDACIJOMIS, M 1:50 | 0 |

| KALBOS TRUMP. | UŽSAKOVAS/STATYTOJAS: | DOKUMENTO ŽYMUO | LAPAS | LAPŲ |
|---|---|---|---|---|
| LT | TRAKŲ RAJONO SAVIVALDYBĖS ADMINISTRACIJA | SP-0992-25-PD-KT-B-04 | 1 | 1 |


# LENTVARIO DVARO SODYBA (15949, G12K, AtV 978)

APIBRĖŽTŲ TERITORIJOS RIBŲ PLANAS. LAPAS 4

Klevų al. 40,42,42A,44,44A,46,48, Kalnų g. 2,6,9, Paežerės g. 1,3,5,7, Tiškevičių g. 5,
Lentvario m., Lentvario k., Lentvario sen., Trakų r. sav.

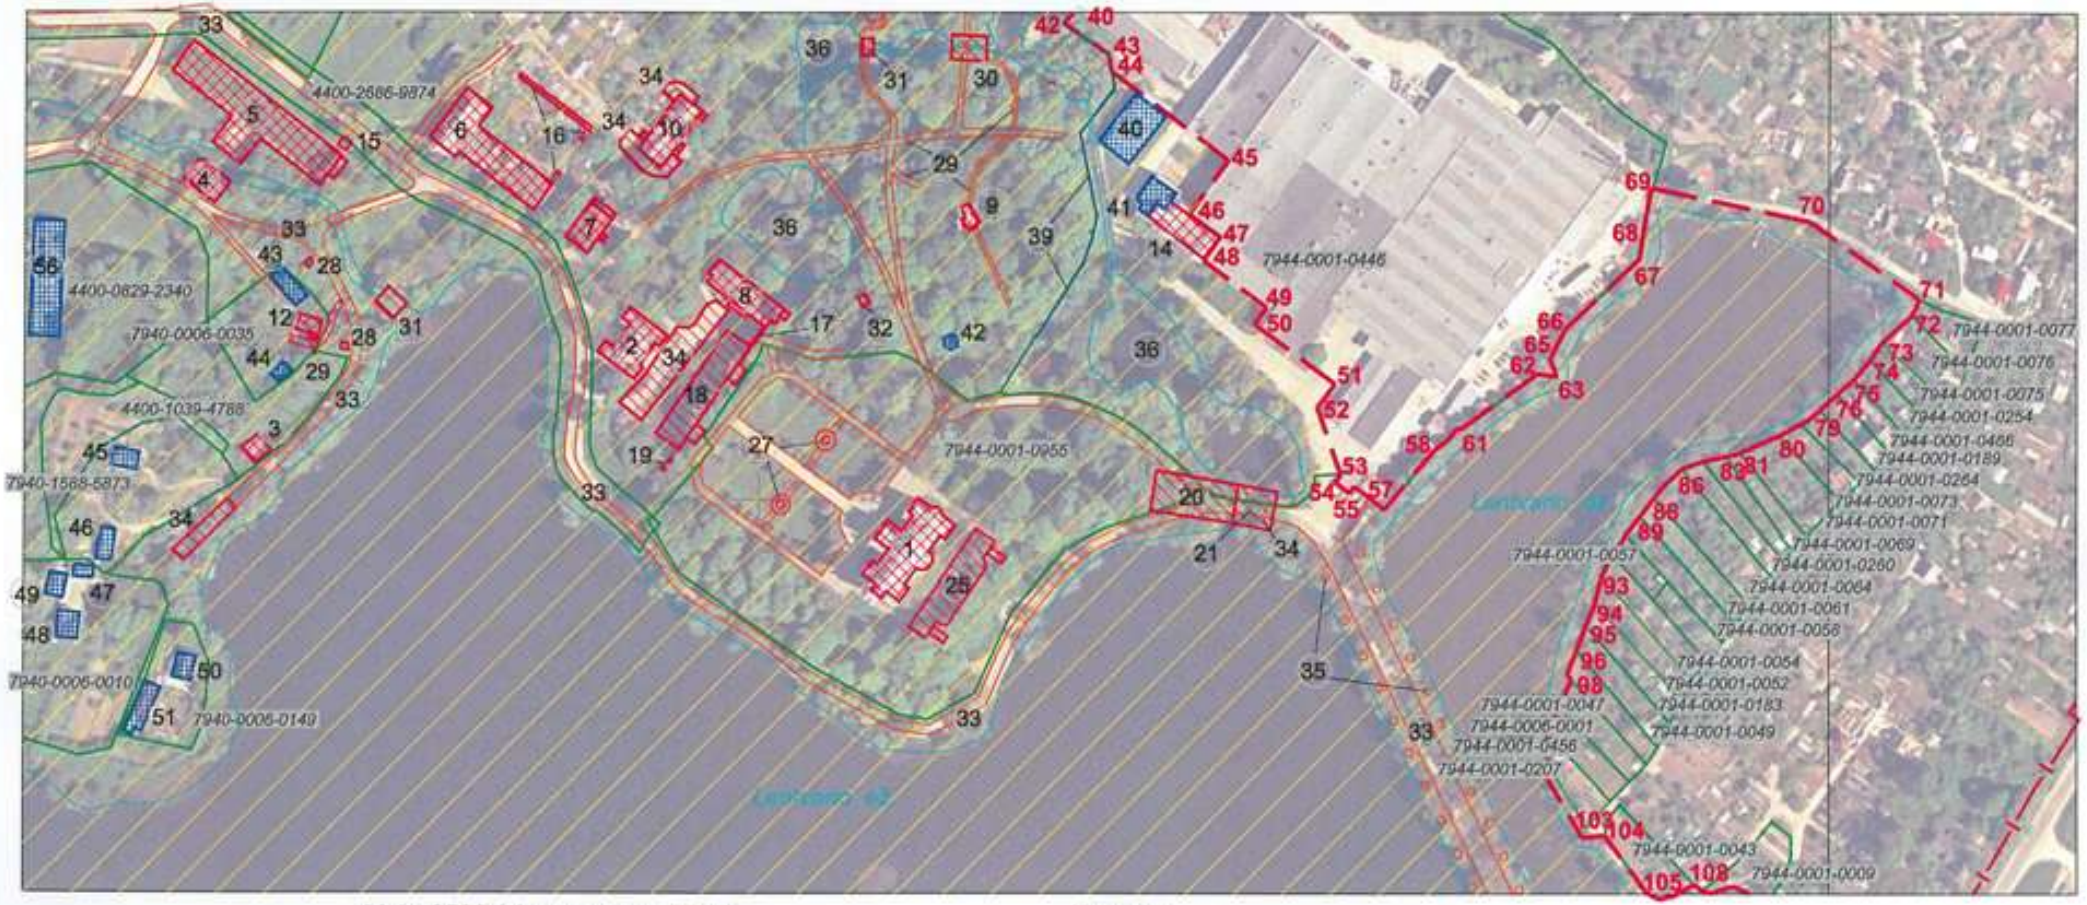


M 1 : 2500 (viename cm - 25 m)

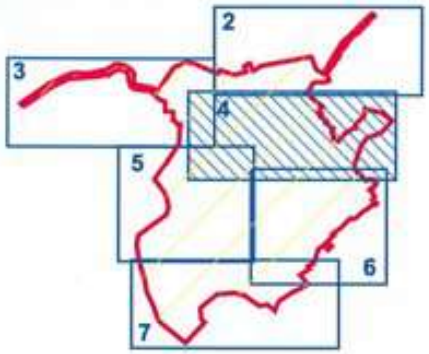


Lapų išsidėstymo schema

Sutartiniai ženklai:

- Nekilnojamosios kultūros vertybės apibrėžtos teritorijos ribos
- Suformuotų kadastrinių sklypų ribos
- Nekilnojamojo kultūros paveldo objektas
- Nekilnojamosios kultūros vertybės teritorijoje esančios vertingosios savybės
- Teritorijoje esantys kiti objektai
- Kelių, takų trasos
- Vandens telkiniai
- Medžių alėjos

Nuoroda:
koordinatės, komplekso dalys, vertingosios savybės, kiti objektai teritorijoje sužymėti 8,9 puslapiuose

| | | |
|---|---|---|
| **KULTŪROS PAVELDO CENTRAS** | Lentvario dvaro sodyba (15949, G12K, AtV 978) apibrėžtų teritorijos ribų plano projektas | |
| Teritorijos ribas ir vertingas savybes pažymėjo Duomenų skyriaus Urbanizuotų vietovių poskyrio | | |
| vyr. paminklotvarkininkė | | Milda Bugailiškytė |
| Plano projektą sudarė Duomenų skyriaus Vietų poskyrio | | |
| vyresn. paminklotvarkininkas (Licencija Nr. G-449-(793). Pažymėjimas Nr. KM 020, 2007-01-26) | | Gervaldas Zabarauskas |
| Plano projektą patikrino Duomenų skyriaus Urbanizuotų vietovių poskyrio | | |
| vedėja | | Violeta Bruzgelevičiūtė |
| Plano projektą priėmė | | |
| direktorius | | Virgilijus Kačinskas 2017-10-28 |

# LENTVARIO DVARO SODYBA (15949, G12K, AtV 978)

APIBRĖŽTŲ TERITORIJOS RIBŲ PLANAS. LAPAS 9

Klevų al. 40,42,42A,44,44A,46,48, Kalnų g. 2,6,9, Paežerės g. 1,3,5,7, Tiškevičių g. 5, Lentvario m., Lentvario k., Lentvario sen., Trakų r. sav.

**Komplekso dalys:**

1. Rūmai (22202, G12K1, 7997-3004-1015)
2. Administracijos namas (22203, G12K2)
3. Kavinė „Rivjera" (22204, G12K3, 4400-1588-5873)
4. Vandens malūnas (22205, G12K4)
5. Daržinės liekanos (22206, G12K5)
6. Arklidė (22207, G12K6)
7. Valdytojo namas (22208, G12K7)
8. Arklidė-namas (22209, G12K8)
9. Bokštas (22210, G12K9)
10. Tarnų namas (22211, G12K10, 7994-0159-8012)
11. Parkas (22212, G12K11)
12. Namas (30120, G12K12)
13. Kalvė (30121, G12K13)
14. Vinių fabriko pastatas (32218, 7997-3004-1026)

**Nekilnojamosios kultūros vertybės teritorijoje esančios vertingosios savybės:**

15. Šiaurės vakarų vartų stulpas.
16. Vartų su tvora liekanos.
17. Šiaurės rytų vartai.
18. Arklidės liekanos.
19. Pietvakarių vartų vieta.
20. Pagrindinių įvažiavimo vartų su sargine vieta.
21. Tilto liekanos
22. Pirmo pastato vieta.
23. Antro pastato vieta.
24. Statinio vieta.
25. Terasa.
26. Apžvalgos aikštelė.
27. Dekoratyvinė kolona.
28. Skulptūros pjedestalas.
29. Takai su akmenų laiptų ir atraminių sienučių grupėmis.
30. Grota.
31. Krioklys.
32. Akmenų ir betono suolas su stalu.
33. Kelių, kelių trasos.
34. Akmenų grindinys.
35. Medžių alėja.
36. Tvenkinių sistema.
37. Vakarų kanalas.
38. Rytų kanalas.

**Teritorijoje esantys kiti objektai:**

39. Tvora.
40. Sandėlis.
41. Pastato priestatas.
42. Pirma transformatorinė.
43. Pirmas ūkinis pastatas.
44. Antras ūkinis pastatas.
45. Antras namas.
46. Trečias namas.
47. Pirmas garažų pastatas.
48. Ketvirtas namas.
49. Penktas namas.
50. Šeštas namas.
51. Trečias ūkinis pastatas.
52. Ketvirtas ūkinis pastatas.
53. Pirmas namo priestatas.
54. Antras namo priestatas.
55. Svarstyklių statinys.
56. Penktas ūkinis pastatas.
57. Šeštas ūkinis pastatas.
58. Septintas namas.
59. Aštuntas namas.
60. Devintas namas.
61. Septintas ūkinis pastatas.
62. Aštuntas ūkinis pastatas.
63. Antra transformatorinė.
64. Antras garažų pastatas.
65. Trečias garažų pastatas.
66. Dešimtas namas.
67. Vienuoliktas namas.
68. Dvyliktas namas.
69. Devintas ūkinis pastatas.

| KULTŪROS PAVELDO CENTRAS | Lentvario dvaro sodyba (15949, G12K, AtV 978) apibrėžtų teritorijos ribų plano projektas | | |
|---|---|---|---|
| Teritorijos ribas ir vertingas savybes pažymėjo Duomenų skyriaus Urbanizuotų vietovių poskyrio | | | |
| vyr. paminklotvarkininkė | | Milda Bugailiškytė | |
| Plano projektą sudarė Duomenų skyriaus Vietų poskyrio | | | |
| vyresn. paminklotvarkininkas (Licencija Nr. G-449-(793). Pažymėjimas Nr. KM 020, 2007-01-26) | | Gervaldas Zabarauskas | |
| Plano projektą patikrino Duomenų skyriaus Urbanizuotų vietovių poskyrio | | | |
| vedėja | | Violeta Bruzgelevičiūtė | |
| Plano projektą priėmė | | | |
| direktorius | | Virgilijus Kačinskas | 2015-10-28 |

Bendrinti

# Lentvario dvaro sodybos parkas

★★★★★

Aprašymas

**Unikalus objekto kodas**
22212

**Pilnas pavadinimas**
Lentvario dvaro sodybos parkas

**Adresas**
Trakų rajono sav., Lentvario sen., Lentvario m.,

**Įregistravimo registre data**
1996-10-28

**Statusas**
Paminklas

**Objekto reikšmingumo lygmuo yra**
Nacionalinis

**Rūšis**
Nekilnojamas

**Vertybė pagal sandarą**
Į kompleksą įeinantis

**Seni kodai**
**Kodas registre iki 2005.04.19:** G12K11

**Priklauso kompleksui**
Lentvario dvaro sodyba

**Eil.Nr. komplekse**
11

**Autorius**
Eduardas Fransua Andrė (1840–1911), Rene Andrė (1867–1942)

**Amžius**
pradėtas kurti XIX a. vid., rekonstruotas XIX a. pab., tvarkytas XX a. II p.

**Vertingųjų savybių pobūdis**
Architektūrinis (lemiantis reikšmingumą unikalus);Inžinerinis (lemiantis reikšmingumą svarbus);Kraštovaizdžio;
Želdynų (lemiantis reikšmingumą retas);

**Vertingosios savybės**

7.1.3.1. planavimo sprendiniai - **peizažinio parko plano struktūra, tūrinė erdvinė kompozicija su geometrinių formų parteriu** (-; -; TRP11; BR Nr. 58; IKONOGR Nr. 7, 40-45; FF Nr. 31, 32, 382-391, 414-425; 2013 m.);

7.1.3.3. įvairūs mažosios kraštovaizdžio architektūros statiniai ir vaizduojamojo meno formos - **dirbtinės uolos, grota, kriokliai, akmenimis įrėminti kaskadinio upelio krantai ir takai palei ji, natūralių ir skaldytų akmenų įvijų laiptų ir atraminių sienučių grupės, įrengtos statesnio nusileidimo vietose parko Š dalyje** (-; būklė patenkinama; TRP28-TRP30; IKONOGR Nr. 41, 43-45; FF Nr. 383, 386, 387, 389-399; 2013 m.); **suolas su stalu iš akmenų ir betono su medžio faktūros imitacija centrinėje parko dalyje** (-; būklė patenkinama; TRP31; FF Nr. 400; 2013 m.); **dekoratyvinė betoninė kolona su pjedestalu parko Š dalyje** (pagal dvaro sodybos gyventojų prisiminimus ant kolonos stovėjo T. Kosciuškos biustas; kolonos kapitelis ir biustas neišliko, būklė bloga, patenkinama; TRP26; IKONOGR Nr. 41; FF Nr. 41, 386, 388; 2013 m.); **molio plytų mūro ažūrinio terasos parapeto su betoniniu porankiu ir betoninių laiptų tipas; profiliuoto betoninio rutulio apatinė dalis, vainikuojanti terasos stulpus** (XX a. 8 d-metyje parapetas su porankiu buvo remontuotas ir

supaprastintas, profiliuoti betoniniai rutuliai prarasti; būklė patenkinama; TRP24; IKONOGR Nr. 30; FF Nr. 33, 34, 375, 376; 2013 m.); **parterio dekoratyvinių betoninių kolonų tipas** (kolonos atkurtos, remiantis ikonografine medžiaga; TRP26; IKONOGR Nr. 20-22, 25, 40; FF Nr. 40, 381; 2013 m.); **skulptūrų 2 betoniniai pjedestalai parko ŠV dalyje** (skulptūros su pjedestalais stovėjo prie kelio, vedančio į kavinę „Rivjerą“; būklė patenkinama; TRP27; FF Nr. 42; 2013 m.); **natūralių ir skaldytų akmenų laiptai ir atraminė sienutė ŠV parko dalyje** (laiptai veda nuo kelio prie gyvenamo namo; būklė patenkinama; TRP28; FF Nr. 45-47; 2013 m.); **skaldytų akmenų laiptai ir viršutinė betoninė pakopa su medžio faktūros imitacija centrinėje parko dalyje prie tarnų namo G12K10** (laiptai vedė į namo verandą; būklė bloga, patenkinama; TRP28; IKONGR NR. 61; FF Nr. 43, 44, 408; 2013 m.);

7.1.3.4. žemės ir jos paviršiaus elementai - **natūrali, kalvota teritorija su dirbtinai išryškintu reljefo kontrastu Š parko dalyje; natūralus, nelygus teritorijos reljefas P ir V parko dalyse** (-; būklė gera; FF Nr. 31, 32, 382-391, 420-425; 2013 m.); **taisyklingo stačiakampio formos įgilintas parteris, išilgai padalintas į du segmentus, su betoniniais nusileidimo laiptukais iš abiejų pusių** (centrinio tako ŠV gale stovėjo vyskupo Jurgio Tiškevičiaus biustas; būklė bloga; BR Nr. 58; IKONOGR Nr. 7, 20-25; FF Nr. 377-381; 2013 m.); **rūmų terasa** (XX a. pr. terasoje buvo lauko teniso aikštelė; būklė patenkinama; TRP24; IKONOGR Nr. 29, 30; FF Nr. 33, 34, 375, 376; 2013 m.); **apžvalgos kalvelė parko Š dalyje** (XX a. pr. ant kalvelės stovėjo šiaudais dengta medinė altana; TRP25; IKONOGR Nr. 42; FF Nr. 409; 2013 m.);

7.1.3.5. takai, keliai ar jų dalys, dangos - **lenktų ir vingiuotų parko takų Š parko dalyje trasos** (-; būklė patenkinama; TRP28; BR Nr. 58; FF Nr. 31, 32, 382-384, 386, 395, 401, 402, 409, 421, 423, 424; 2013 m.);

7.1.3.6. želdynai ir želdiniai - **medžių masyvai, grupės; vyrauja vietinės medžių rūšys: ąžuolas paprastasis, beržas karpotasis, eglė paprastoji, klevas paprastasis, juodalksnis, klevas sidabrinis; introdukuoti medžiai - liepa didžialapė, pocūgė melsvoji, maumedis europinis, riešutmedis pilkasis, tuja vakarinė; žemesnėse parko vietose vyrauja lapuočiai, aukštesnėse - spygliuočiai: kalvelių viršūnėse susodinti maumedžiai, virš uolų masyvų - pocūgės, eglės** (-; būklė patenkinama; FF Nr. 10, 31-34, 374, 382-388, 409, 419-425; 2013 m.); **pavieniai medžiai, išskirtini: 7 kamienų mažalapė liepa parko Š dalyje, paprastieji ąžuolai iki 1 m skersmens PV rūmų pusėje** (-; būklė patenkinama, gera; FF Nr. 10, 410-413; 2013 m.);

7.1.3.7. upės, natūralūs vandens telkiniai ir hidrotechniniai įrenginiai - **Lentvario ežeras su tvenkinių sistema parko centrinėje ir Š dalyse; XIX a. II p. įrengta V kanalo tarp Balčio ir Lentvario ež. trasa; XX a. I p. įrengta R kanalo trasa** (-; būklė patenkinama; TRP35, 36; IKONOGR Nr. 1, 2, 4, 6; FF Nr. 1-7, 17, 55-58, 415-420, 422, 424, 425; 2013 m.);

**Dokumentai**

1. KVAD direktoriaus įsakymas; 1996-10-28; Nr: 120 ;
2. Dėl pripažinimo valstybės saugomu ; 2005-04-29; Nr: ĮV-190;
3. Dėl paskelbimo kultūros paminklu; 2008-02-13; Nr: 155;
4. Nekilnojamojo kultūros paveldo objekto apsaugos sutartis; 2008-11-04; Nr: AS-24;
5. Dėl kompensacijų už privačios nuosavybės – prieinamų visuomenei lankyti valstybės saugomų nekilnojamojo kultūros paveldo objektų tvarkomųjų paveldosaugos darbų išlaidas; 2009-12-07; Nr: Į-633;
6. Dėl duomenų patikslinimo; 2014-04-29; Nr: KPD-RM-831/1;
7. Nekilnojamojo kultūros paveldo objekto apsaugos sutartis; 2024-09-30; Nr: AS-57;

**Tyrimai**

1. Respublikinės reikšmės gamtos paminklo pasas. 1983 09 10. 2. V. Balčiūnienė, A. Tauras. E. Andre kūrybinio palikimo apžvalga ir buv. Lentvario dvaro parko esamos padėties tyrinėjimai bei analizė. Vilniaus dailės akademija Mokslo ir kūrybos skyrius. 3. K. Labanauskas, R. Kairienė. Želdynų tyrinėjimai. Lentvario kilimų fabriko (Lentvario dvaro parko) restauracijos projektas. 1989. I, II, III t.; 1990. IV, V t. 4. J. Staniulis, A. Kairys, I. Lukošiūnas. Lentvario dvaro pa ,

Nuotraukos



374



375



376



377



378



379



380



381







382



383



384



385



386



387



388



389



390



391







392



393



394



395



396



397





398

399



