
SUDERINTA:
Direktorė
Sigita Šegždienė

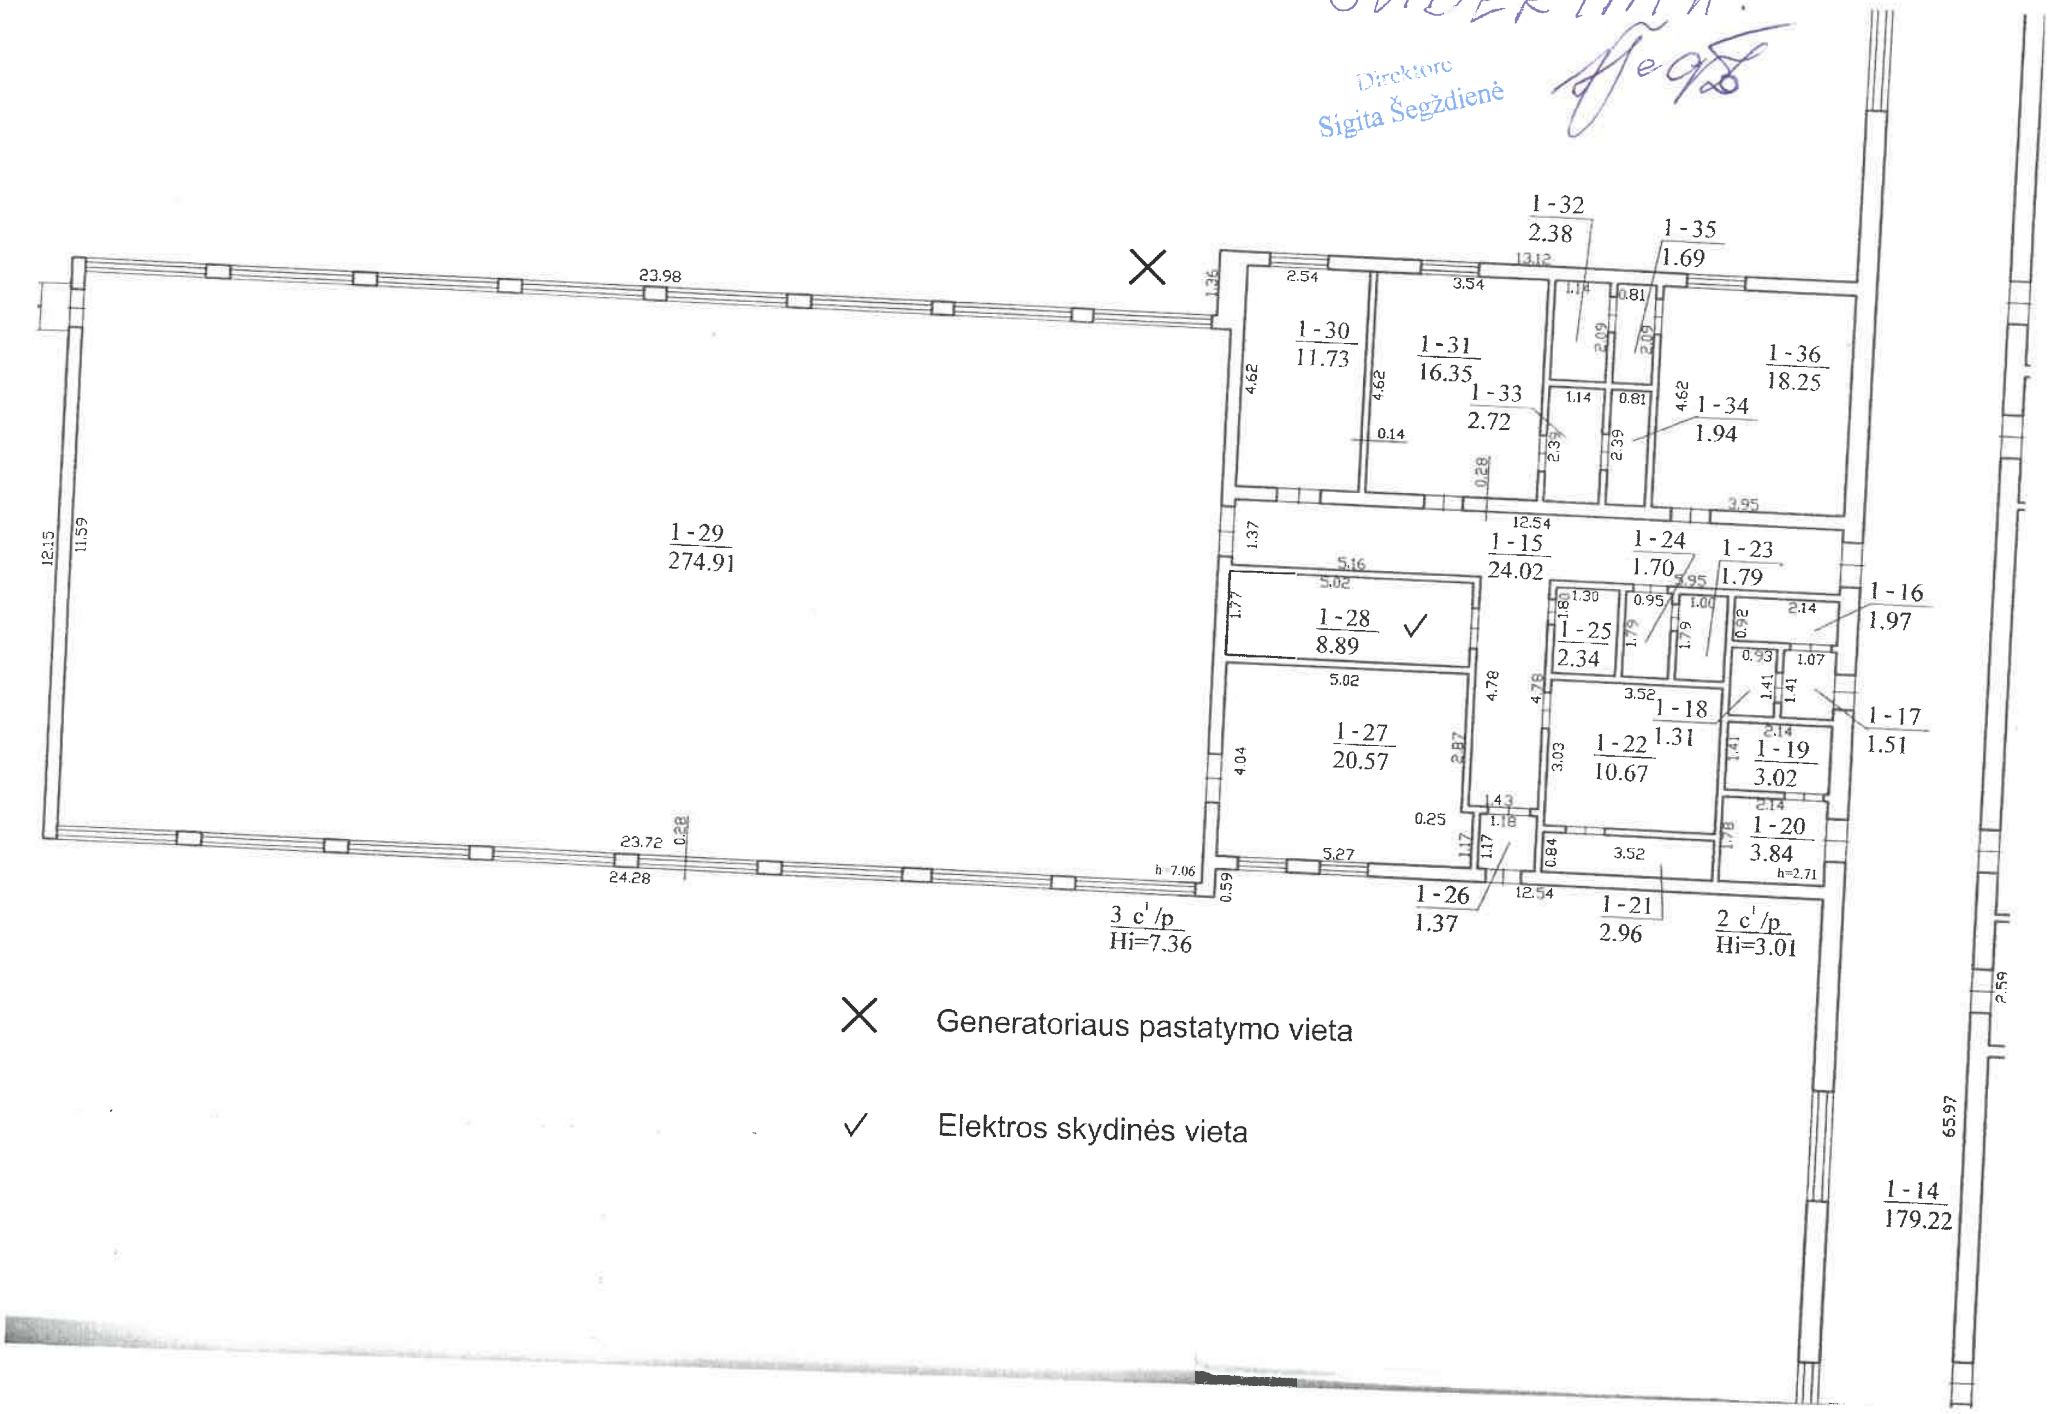


✕ Generatoriaus pastatymo vieta

✓ Elektros skydinės vieta

SUDERINTA:

Direktorė
Sigita Šegždienė

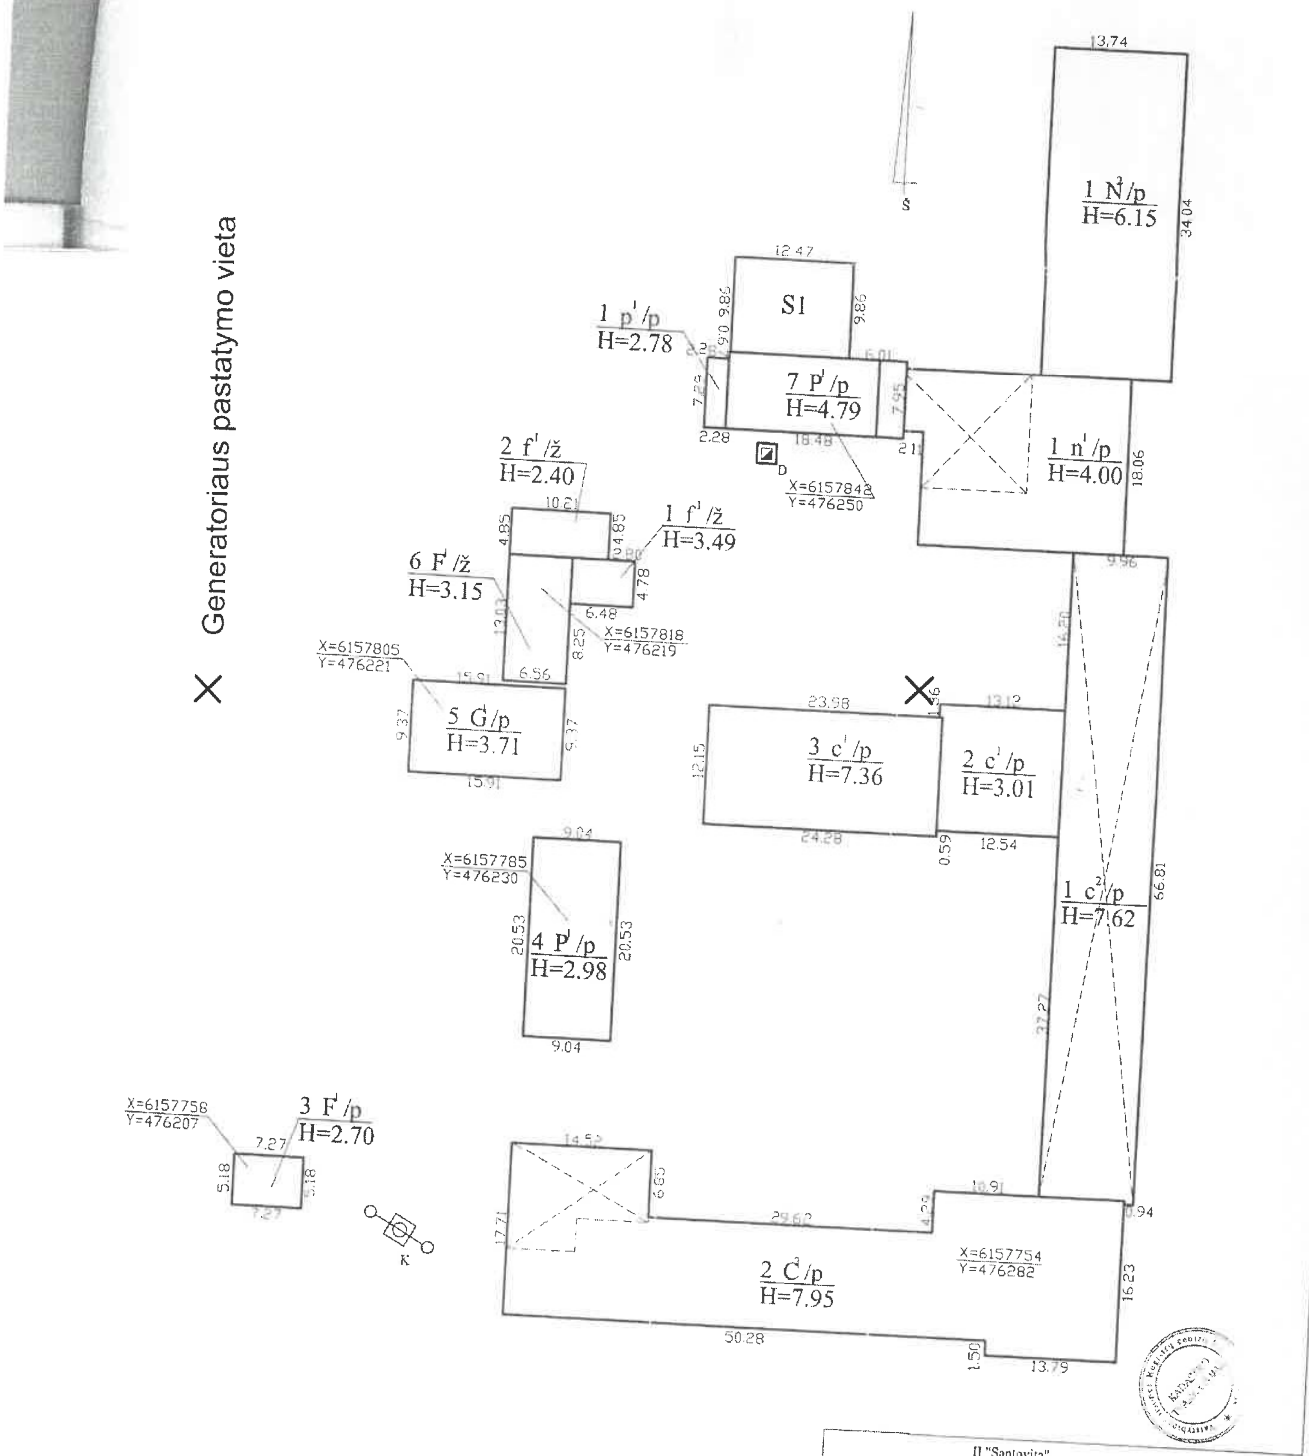

	Į "Santovita" Radvilų 2, Radviliškis		
Pareigos	V., pavardė	Parašas	Data
Vadovas	E.Maminskas		
Technikas	Romanas Celkovas		
Technikas	Darius Mašnickas		
Statinių išdėstymo planas		M1:500	
Radviliškio miestas Grinkiškio sen. Grinkiškio mstl. Tilto 32			
Sudarytas pagal kadastrinių matavimų duomenis	Pastato pažymėjimas plane:		