
Pusrūsio aukšto planas

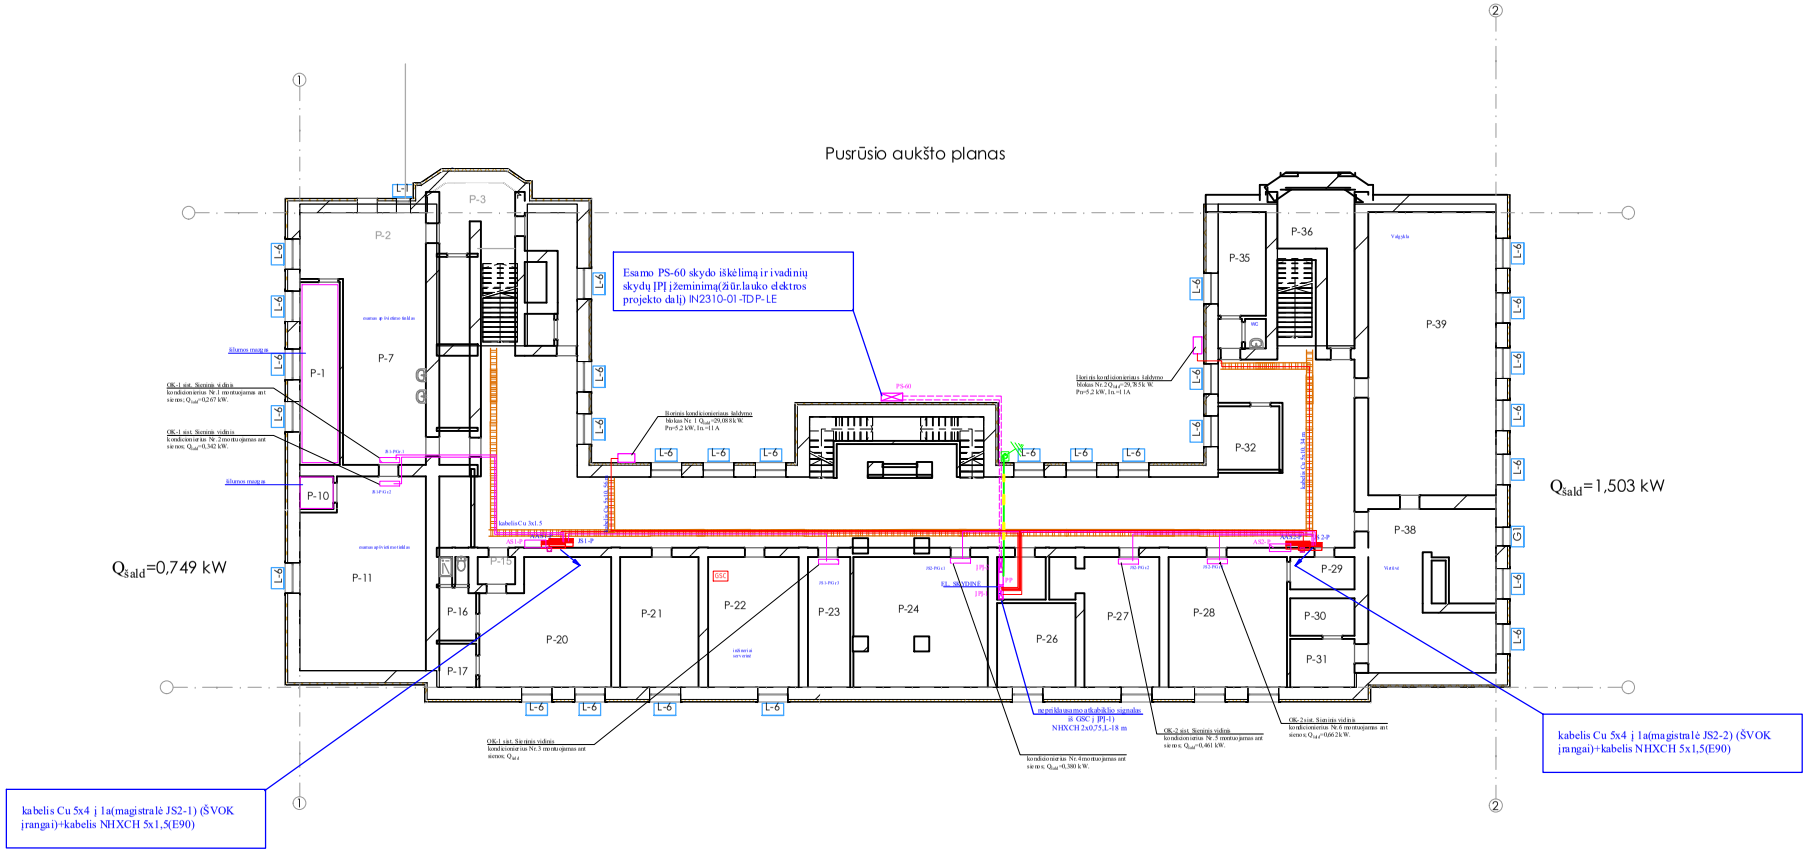

SUTARTINIAI ŽYMĖJIMAI

- JS-1 / JS-2 - esami įvadiniai skydai
- esami skydai, keičiami į tą patį modelį
- projektuojami skydai
- kabelinis latakas 2500x200x45 mm
- KL kyla aukštyn
- projektuojamas kabelis
- projektuojamas kabelis ŠVOK įrangai užjungimui
- GSC Gaisro aptikimo sistemos skydėlis
- ŠVOK įranga(vidiniai OK blokai)
- ŠVOK įranga(išoriniai OK blokai)

PASTABOS:

1. Rekonstruojami esami įvadiniai skydai ĮPJ-1 ir ĮPJ-2.
2. Keičiami esami AS-X skydeliai į skydėlius su matmenimis kaip ir projektuojami.
3. Projektuojami JS1-P, AAS1-P; JS2-P, AAS1-P; JS1-1,AAS1-1;JS1-2,AAS1-2;JS2-1,AAS2-1; JS2-2,AAS2-2; JS3-2,AAS3-2;JS2-3,AAS2-3 skydai, avarinio,evakuacinio apšvietimo ir ŠVOK įrangai pajungti.
4. Kabelius projektuojamiems skydams kloti po pakabinomais lubais latakuose, laiptinese po tinku.
5. Kondicijonavimo ir vėdinimo sistemos jungiamos nuo ĮPJ-1(jėgos) skydo su nepriklausomais atkabikliais, atjungimui gaisro atveju.
6. Objekte pagal EĮĮBT būtina atlikti potencialų suvenodinimą. Visas objekto sudedamąsias metalinės dalis (visų elektros įrenginių metaliniai korpusai,statybinės konstrukcijos ir t.t.) sujungti su įžeminimo kontūru.
7. Darbus vykdyti pagal EĮĮ BT.

0	2023-09	Statybos leidimui ir statybai	
Laida	Išleidimo data	Laidos statusas. Keitimo priežastis	
Kval. Patv. dok. Nr.	Arch.Institute Construction Engineering	Statinio projekto pavadinimas: Mokslo paskirties pastato Radvilėnkyje, Radvilų g. 6, atnaujinimo (modernizavimo) projektas.	
2232	PV.	J. Stefanovič	
2232	PDV.	J. Stefanovič	
BM001274	Arch.	J. Augutis	Dokumento pavadinimas: Pusrūsio planas su jėgos tinklais — Laida 0
E 23140	PDV.	M. Falkovskis	
LT	Statytojas ir (arba) užsakovas: Radvilėnkiemio seniūnijos administracija	Dokumento žymuo: IN2310-01-TDP-ES	Lapas 6 / Lapų 31