
STATINIŲ IŠDĖSTYMO PLANAS

M1:1000

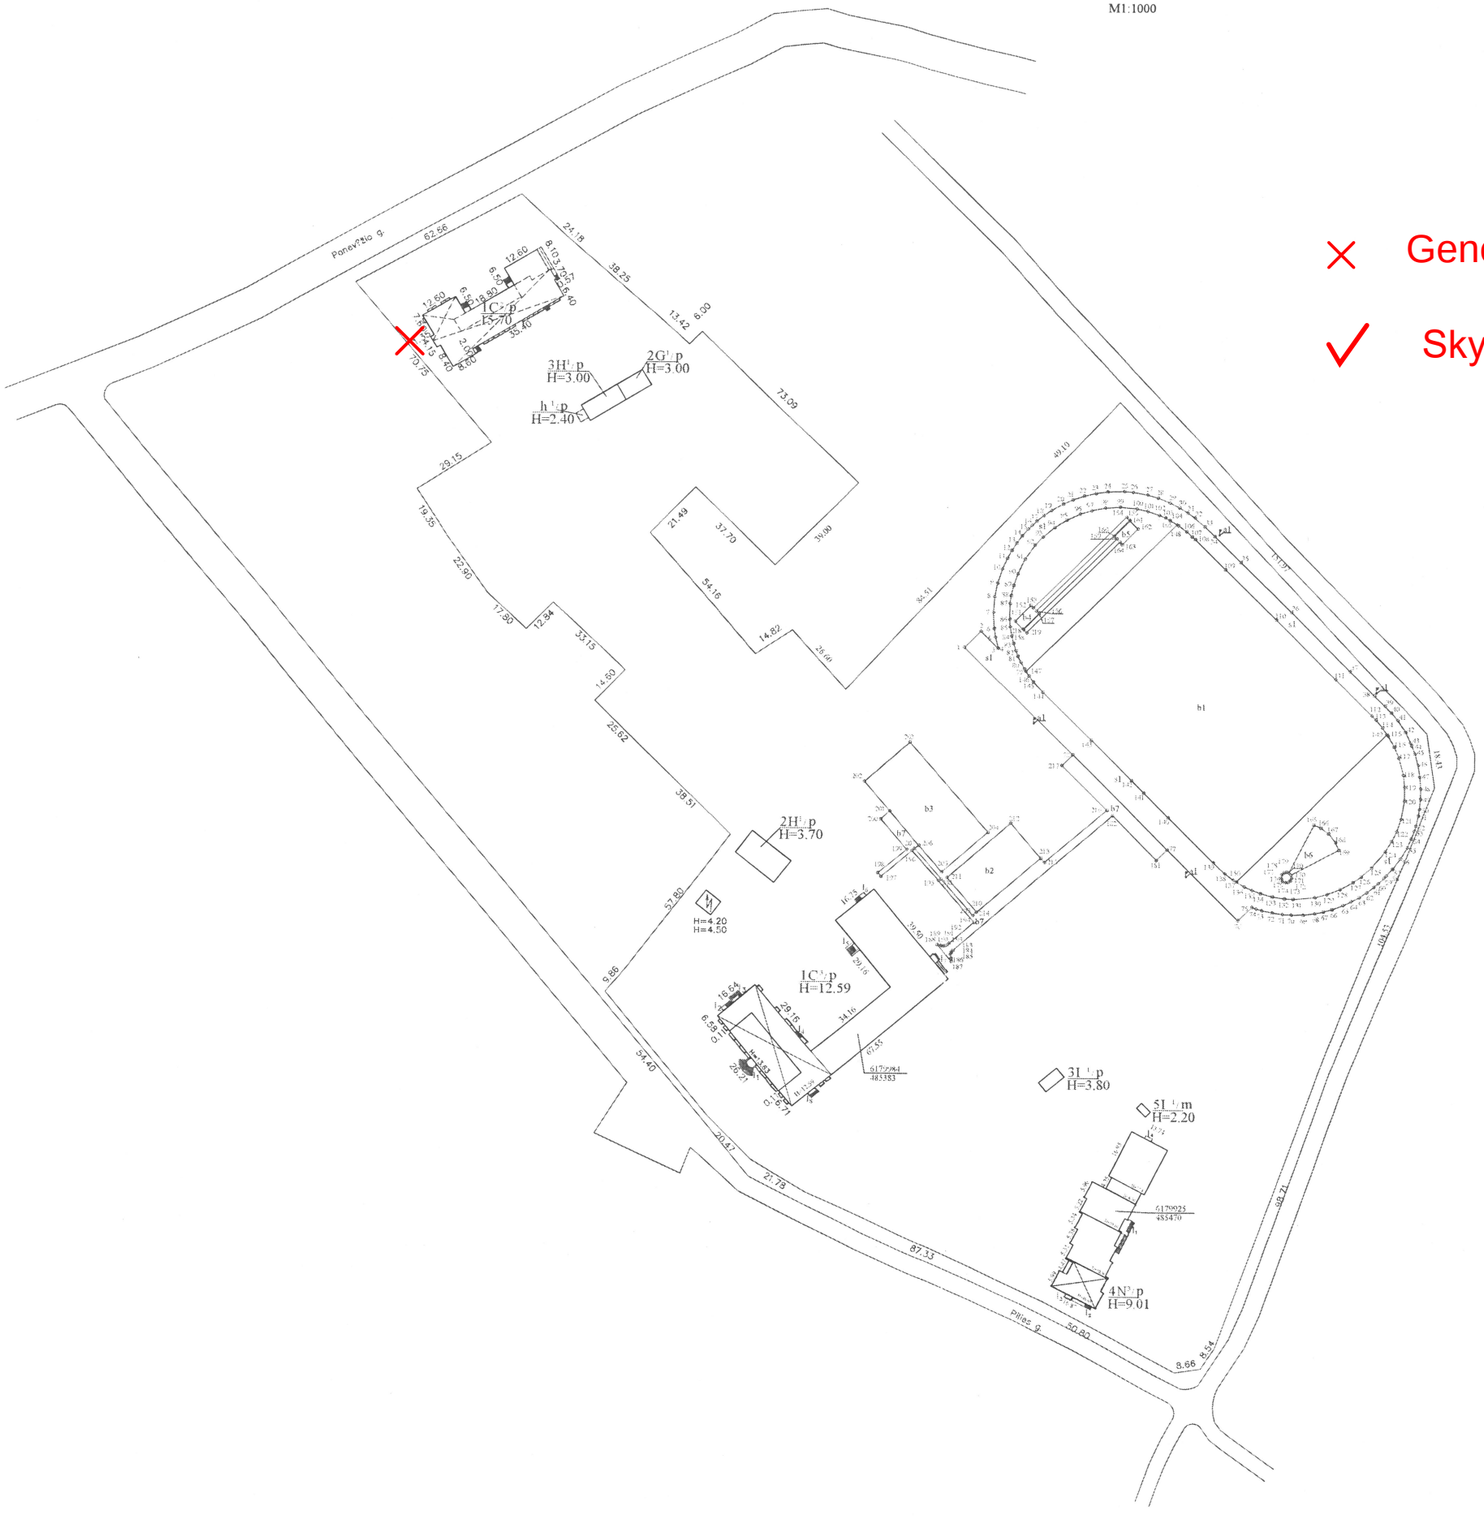

Generatoriaus vieta

Skydinės vieta pastate

Statinių 1C¹p,2G¹p,3H¹p,4N¹p,3I¹p,5I ¹m,1C¹p,2H¹p,b1,b2,b3,b4,b5,b6,s1,b7, kadastro duomenys nustatyti 2017-09-04 parengtame statinių išdėstymo plane.


Žemės sklypo kadastro Nr.	7170/0002:413
Žemės sklypo ribų duomenų šaltinis	MB "Normetra" 2017-08-28
UAB "Medilana", kodas: 300617766, adresas: Radviliškis, Dariaus ir Girėno g. 120	

Matininko kvalifikacijos pažymėjimo Nr.	Pareigos	Vardas ir pavardė
2M-M-1594	Matininkas	EIMUTIS MAMINSKAS
	Inžinierius	DARIUS MAŠNICKAS

Adresas: Radviliškio r. sav. Šeduvos m. Panevežio g. 30	
Kadastro duomenų nustatymo data	2023-12-14
Plano parengimo data	2023-12-14

1161489565


RŪSYS

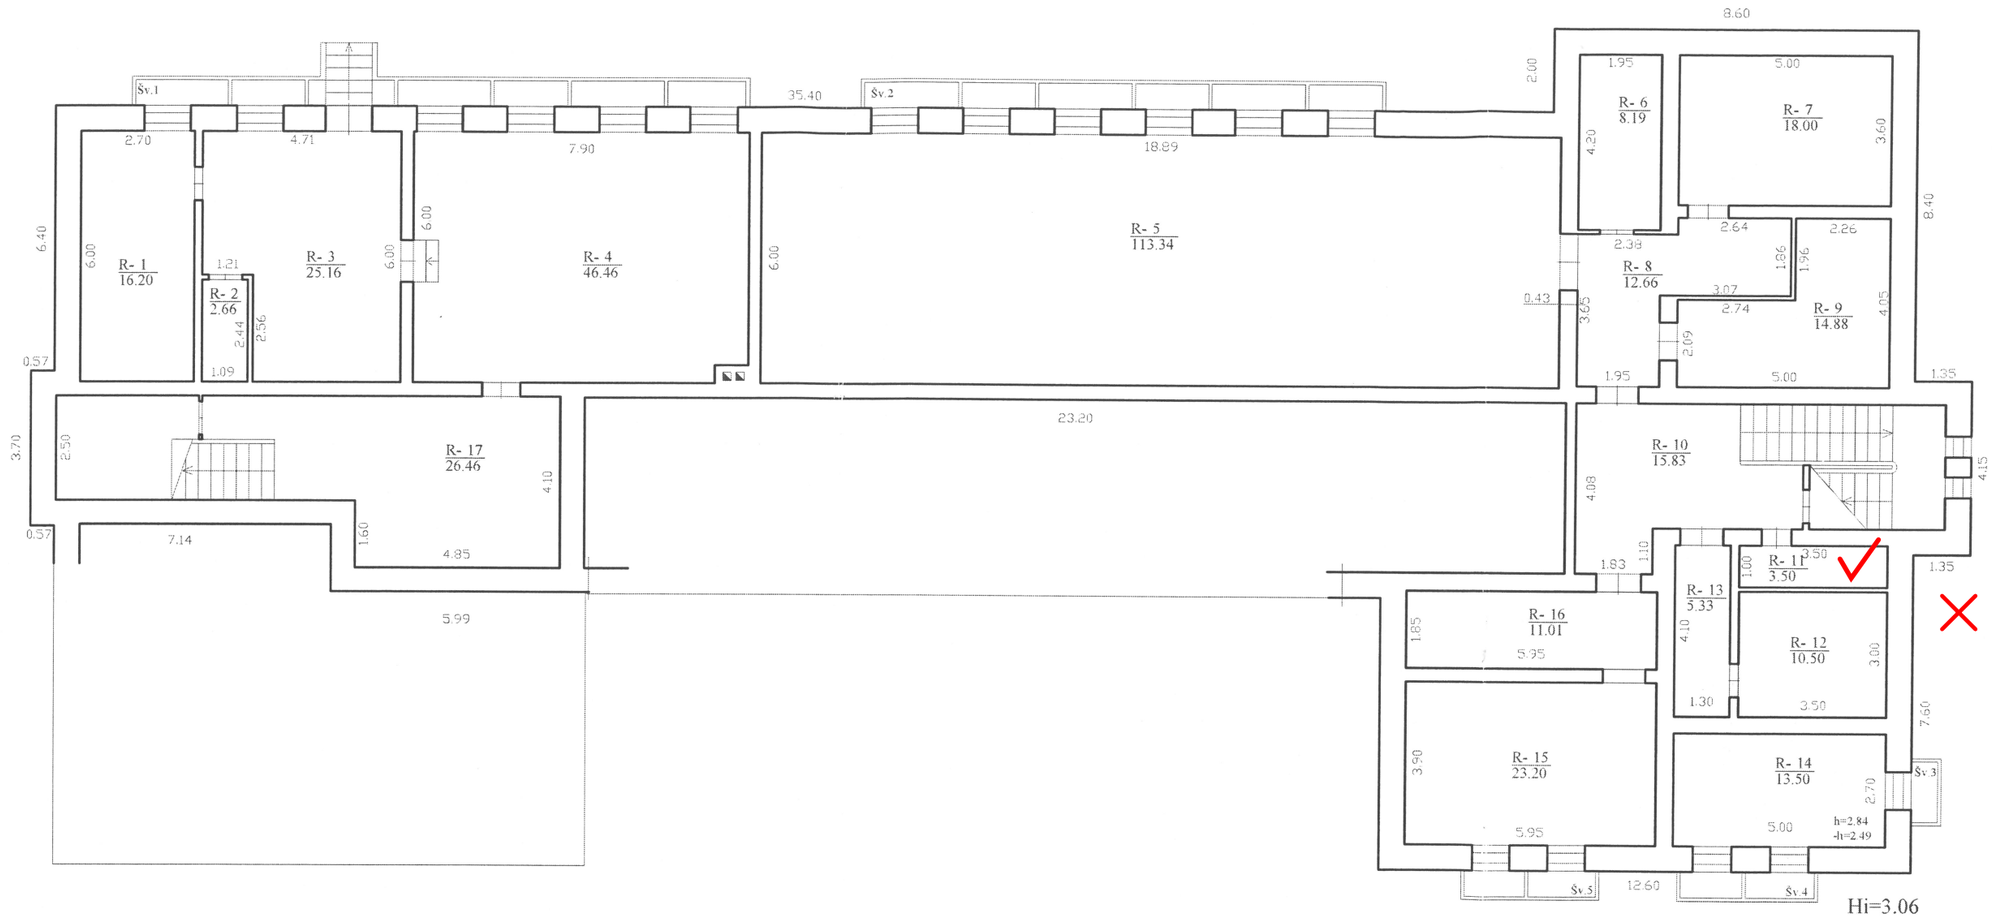

UAB "Medilana", kodas: 300617766, adresas: Radviliškis, Dariaus ir Girėno g. 120		
Matininko kvalifikacijos pažymėjimo Nr.	Pareigos	Vardas ir pavardė
2M-M-1594	Matininkas	EIMUTIS MAMINSKAS
	Inžinierius	DARIUS MAŠNICKAS
Adresas: Radviliškio r. sav. Šeduvos m. Panevėžio g. 30		
Pastato žymėjimas plane		1C2/p
Kadastro duomenų nustatymo data		2023-12-14
Plano parengimo data		2023-12-14
Mastelis		1:100

1161489734

PIRMAS AUKŠTAS

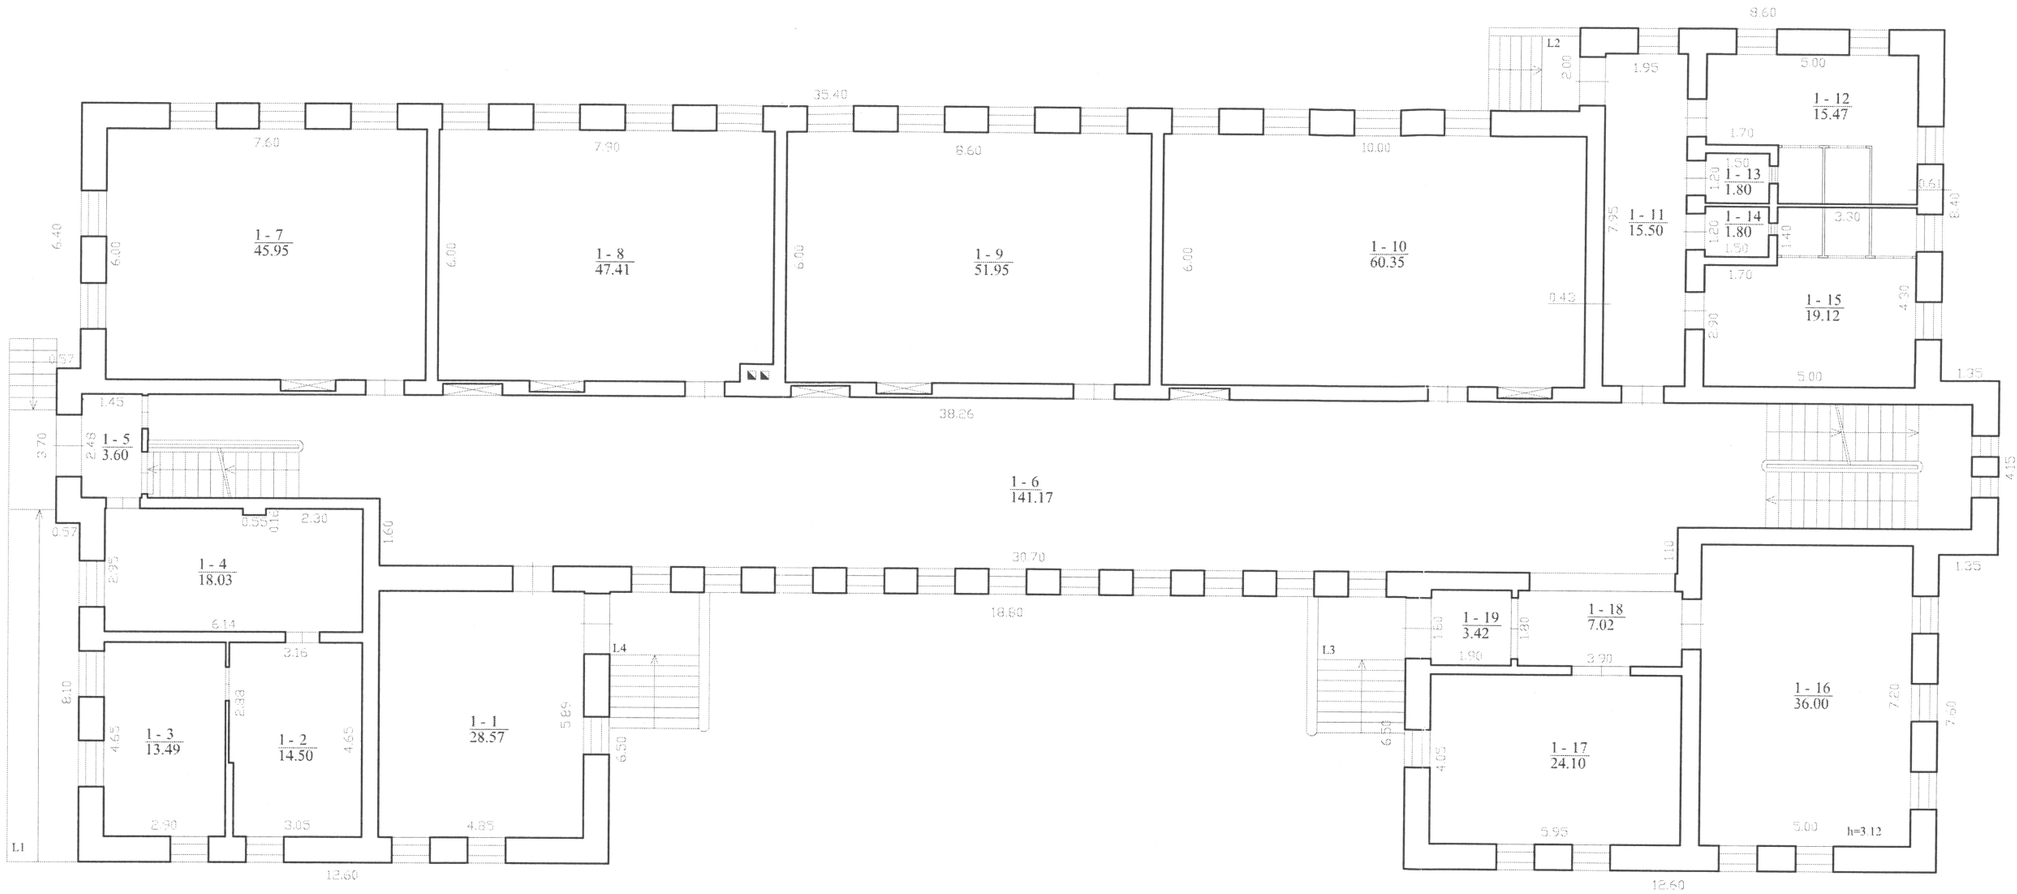

1 C/p
Hi=6.68

1161490289

UAB "Medilana", kodas: 300617766, adresas: Radviliškis, Dariaus ir Girėno g. 120		
Matininko kvalifikacijos pažymėjimo Nr.	Pareigos	Vardas ir pavardė
2M-M-1594	Matininkas	EIMUTIS MAMINSKAS
	Inžinierius	DARIUS MAŠNICKAS
Adresas: Radviliškio r. sav. Šeduvos m. Panevėžio g. 30		
Pastato žymėjimas plane		1C2/p
Kadastro duomenų nustatymo data		2023-12-14
Plano parengimo data		2023-12-14
Mastelis		1:100