
STATINIŲ IŠDĖSTYMO PLANAS

M1:1000

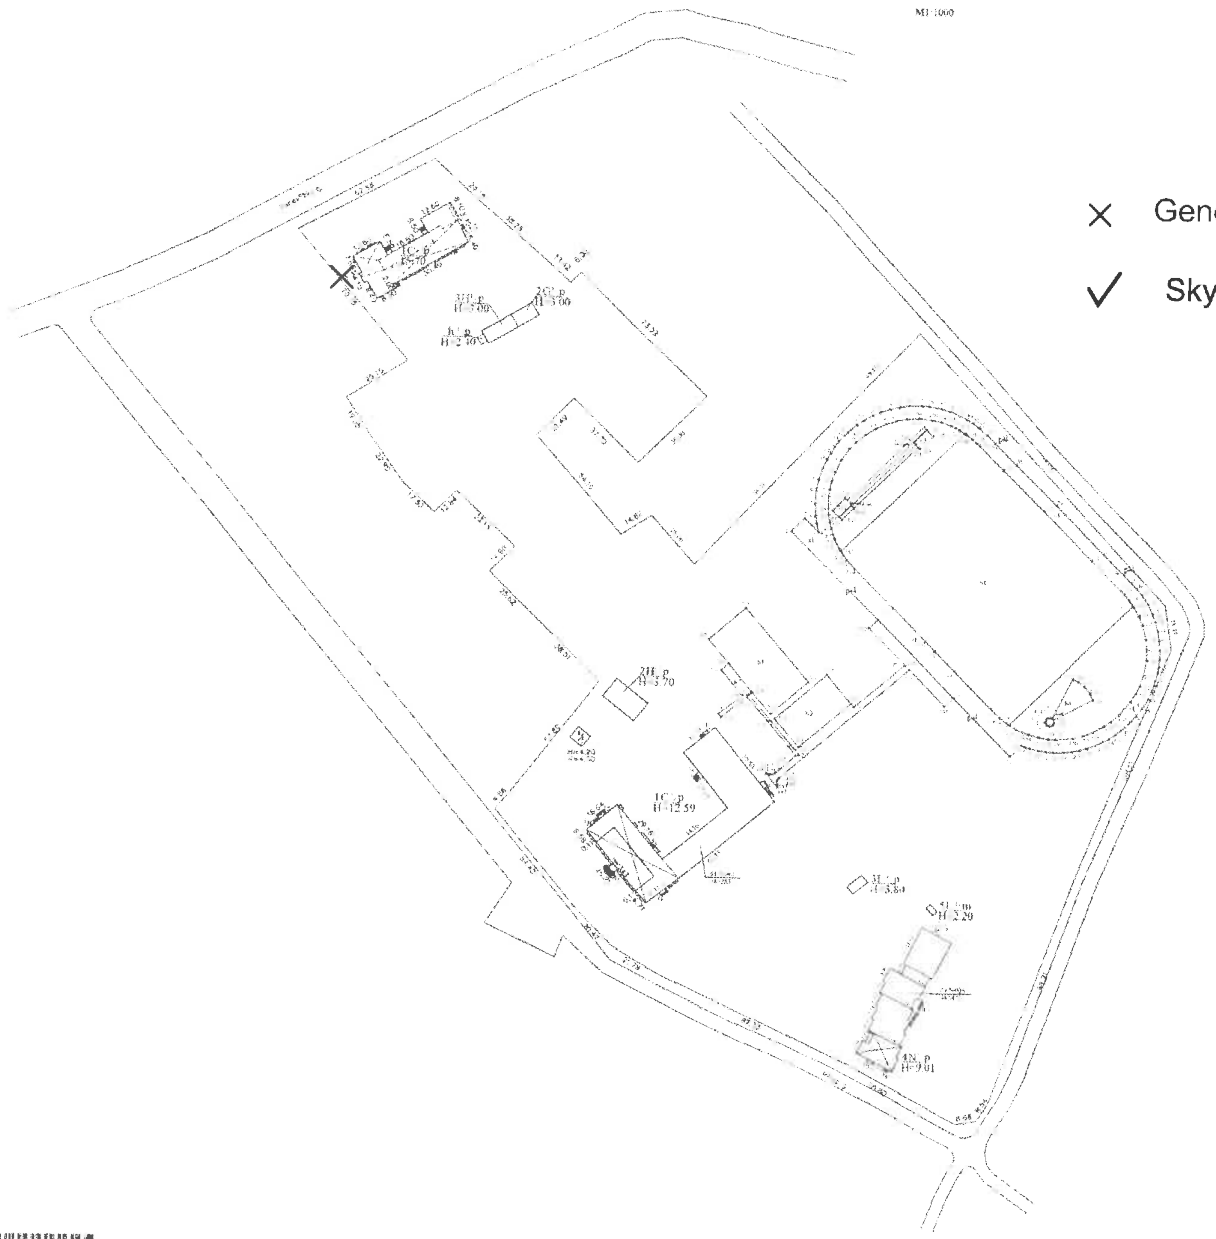

× Generatoriaus vieta


✓ Skydinės vieta pastate

TVIRTINU

Gimnazijos direktorė

Edita Varneckienė

RŪSYS

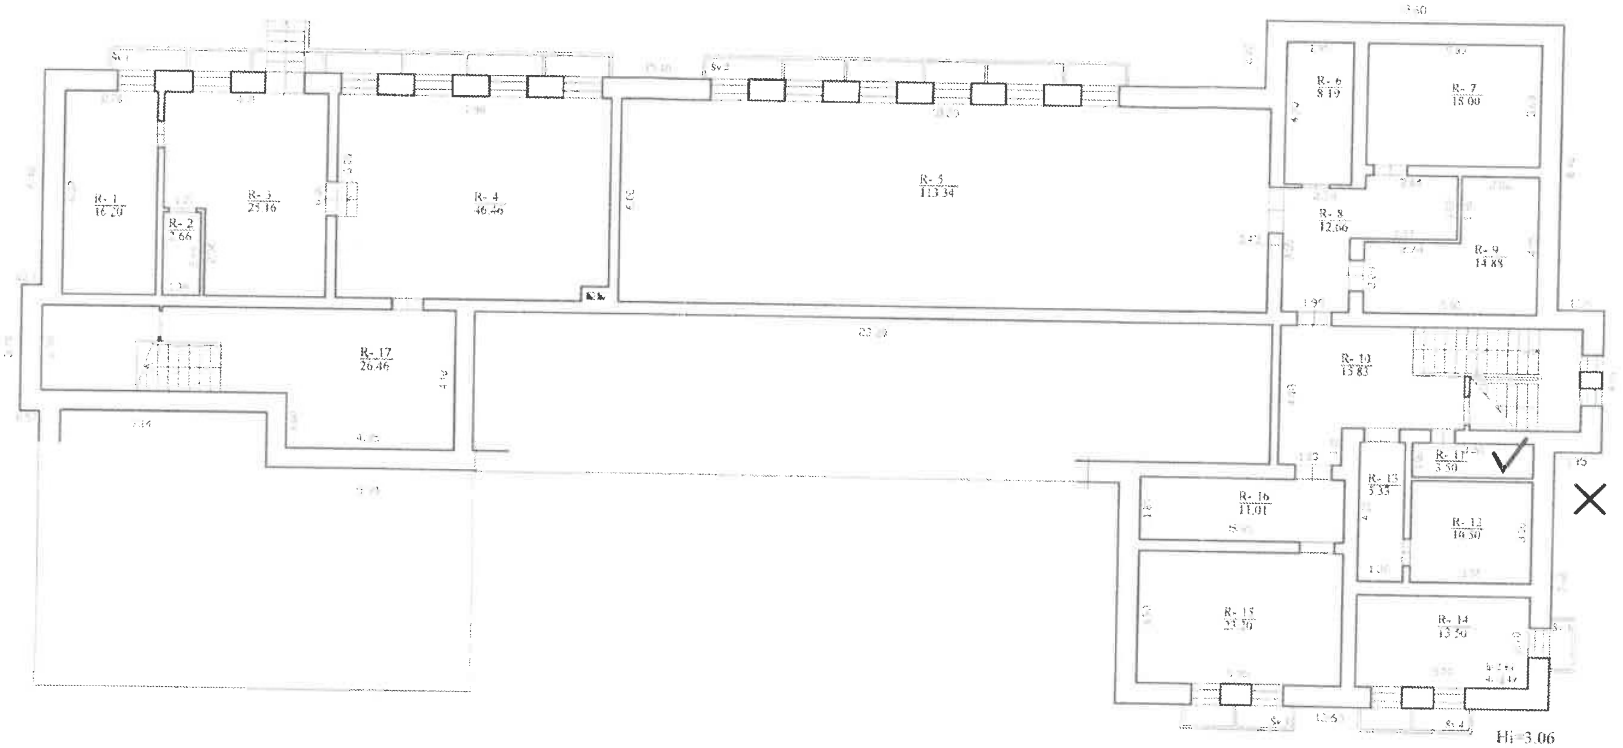


TVIRTINU
Gimnazijos direktorė
Edita Varnečkienė

UAB "Meditata", kodas: 306617766, adresas: Radviliškis, Dariaus ir Girėno g. 120		
Matininko kvalifikacijos pažymėjimo Nr.	Parengė	Vardas ir pavardė
2M-M-1594	Matininkas	EIMUTIS MAŽINSKAS
	Inžinierius	DARIUS MAŠNICRAS
Adresas: Radviliškio r. sav. Šeduvos m. Panevėžio g. 30		
Pastato (-ų) inventorinė vertė		1C2 p.
Kadastro duomenų nustatymo data		2023-12-14
Plano parengimo data		2023-12-14
Mastelis		1:100

11614X9734

PIRMAS AUKŠTAS

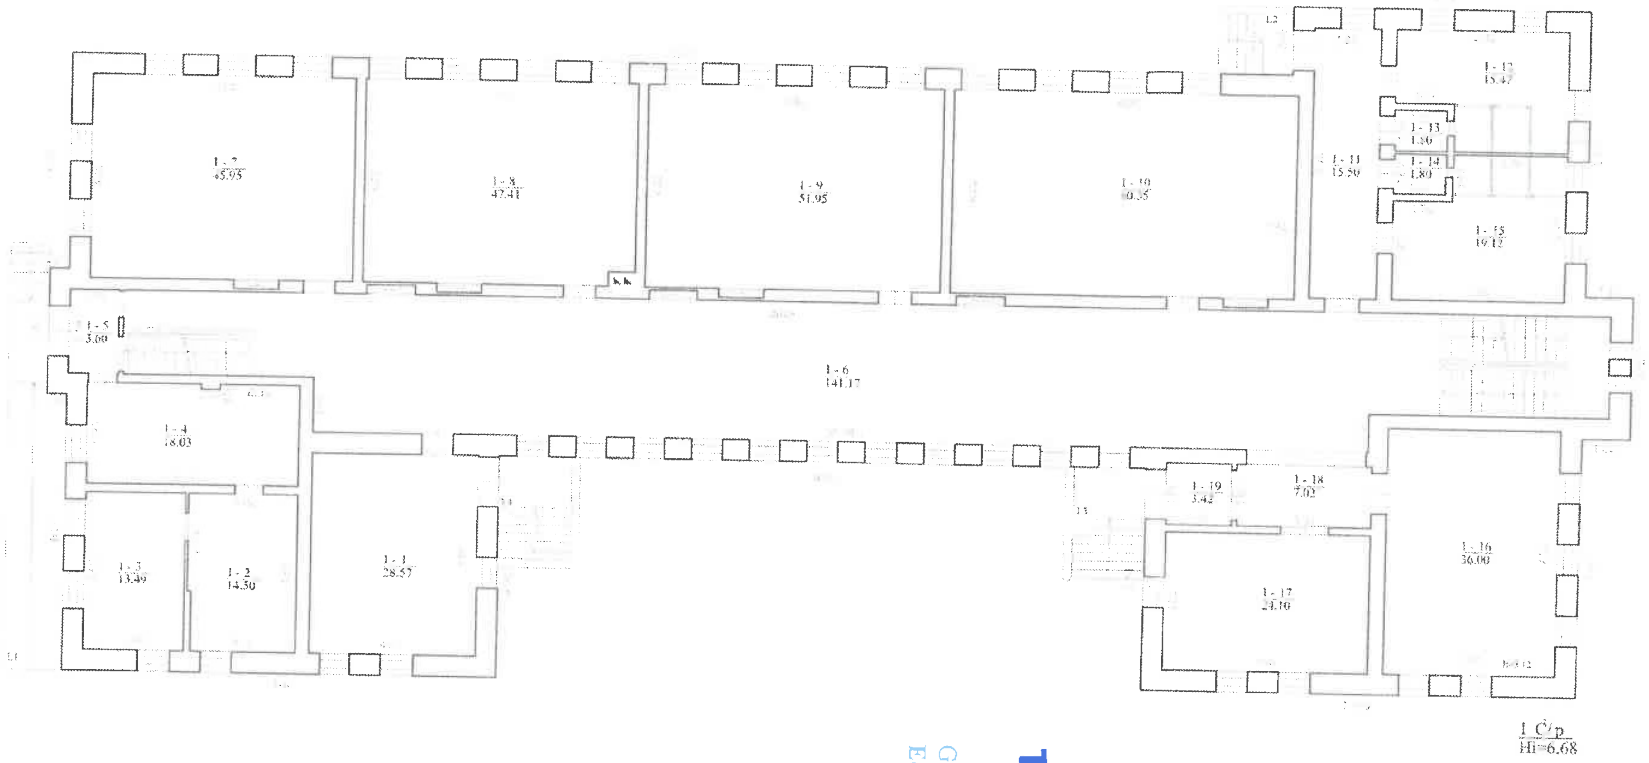

1 C²/p
Hi=6.68

TVIRTINU
Gimnazijos direktorė
Edita Varneckienė

UAB "Metalana", kodas 300617750, adresas: Radviliškis, Dainavos g. 120

Matininko kvalifikacijos pažymėjimo Nr.	Pareigos	Vardas ir pavardė
2M-M-1594	Matininkas	ŽIMUTIS MAMINSKAS
	Inžinierius	DARIUS MAŠNICKAS

Adresas: Radvilių dvaro r. sav., Šeduvos sen., Panevėžio g. 3a

Pažymos ir matavimų planų	1C2/p
Kadastrinių duomenų nustatymo data	2023-12-14
Plano parengimo data	2023-12-14
Mastelis	

1161490289