
1041270884

1041270884

✓ Skydinės vieta pastate

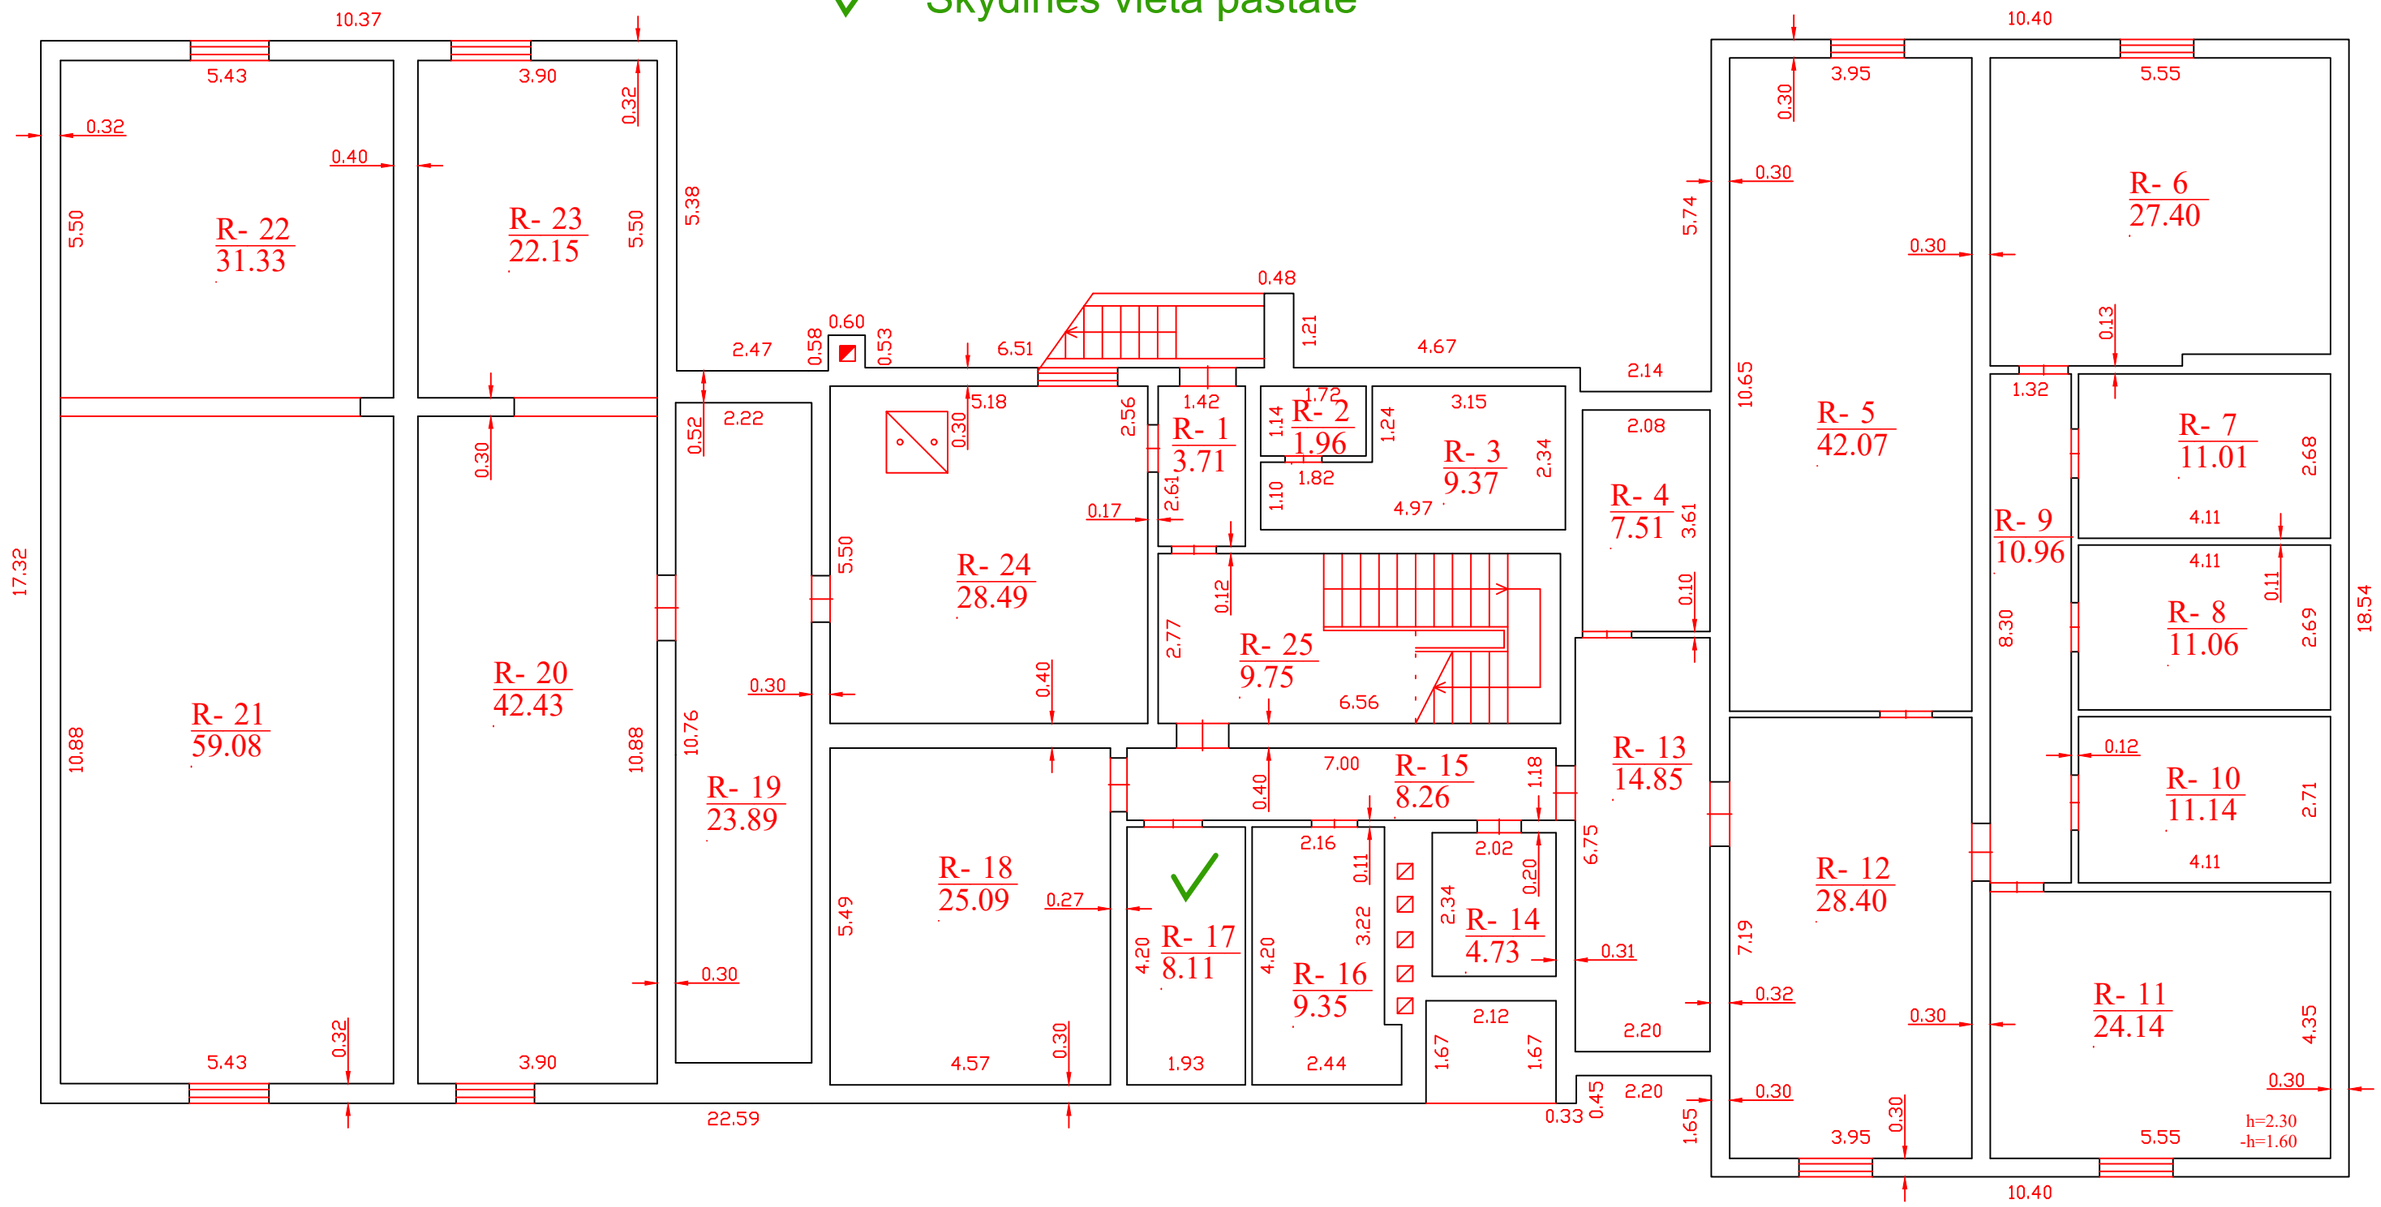

	Valstybės įmonės Registrų centro Šiaulių filialas Licencijos Nr.G-734-(623), išduota 2008-08-27 Matininko kvalifikacijos pažymėjimo Nr.2M-M-1528

Pareigos	V., pavardė	Parašas	Data
Matavimų spec.	J.Klioštoraitienė		2013-10-10
Matininkas	K.Klioštoraitis		

Rūsio planas 1:100	A.V.
Radviliškio r. sav. Polekėlės k. Mokyklos g. 6	
Sudarytas pagal 2013-10-07 kadastrinių matavimų duomenis	Pastato pažymėjimas plane 1N1p